შეცდომით შესრულებული ნახაზები

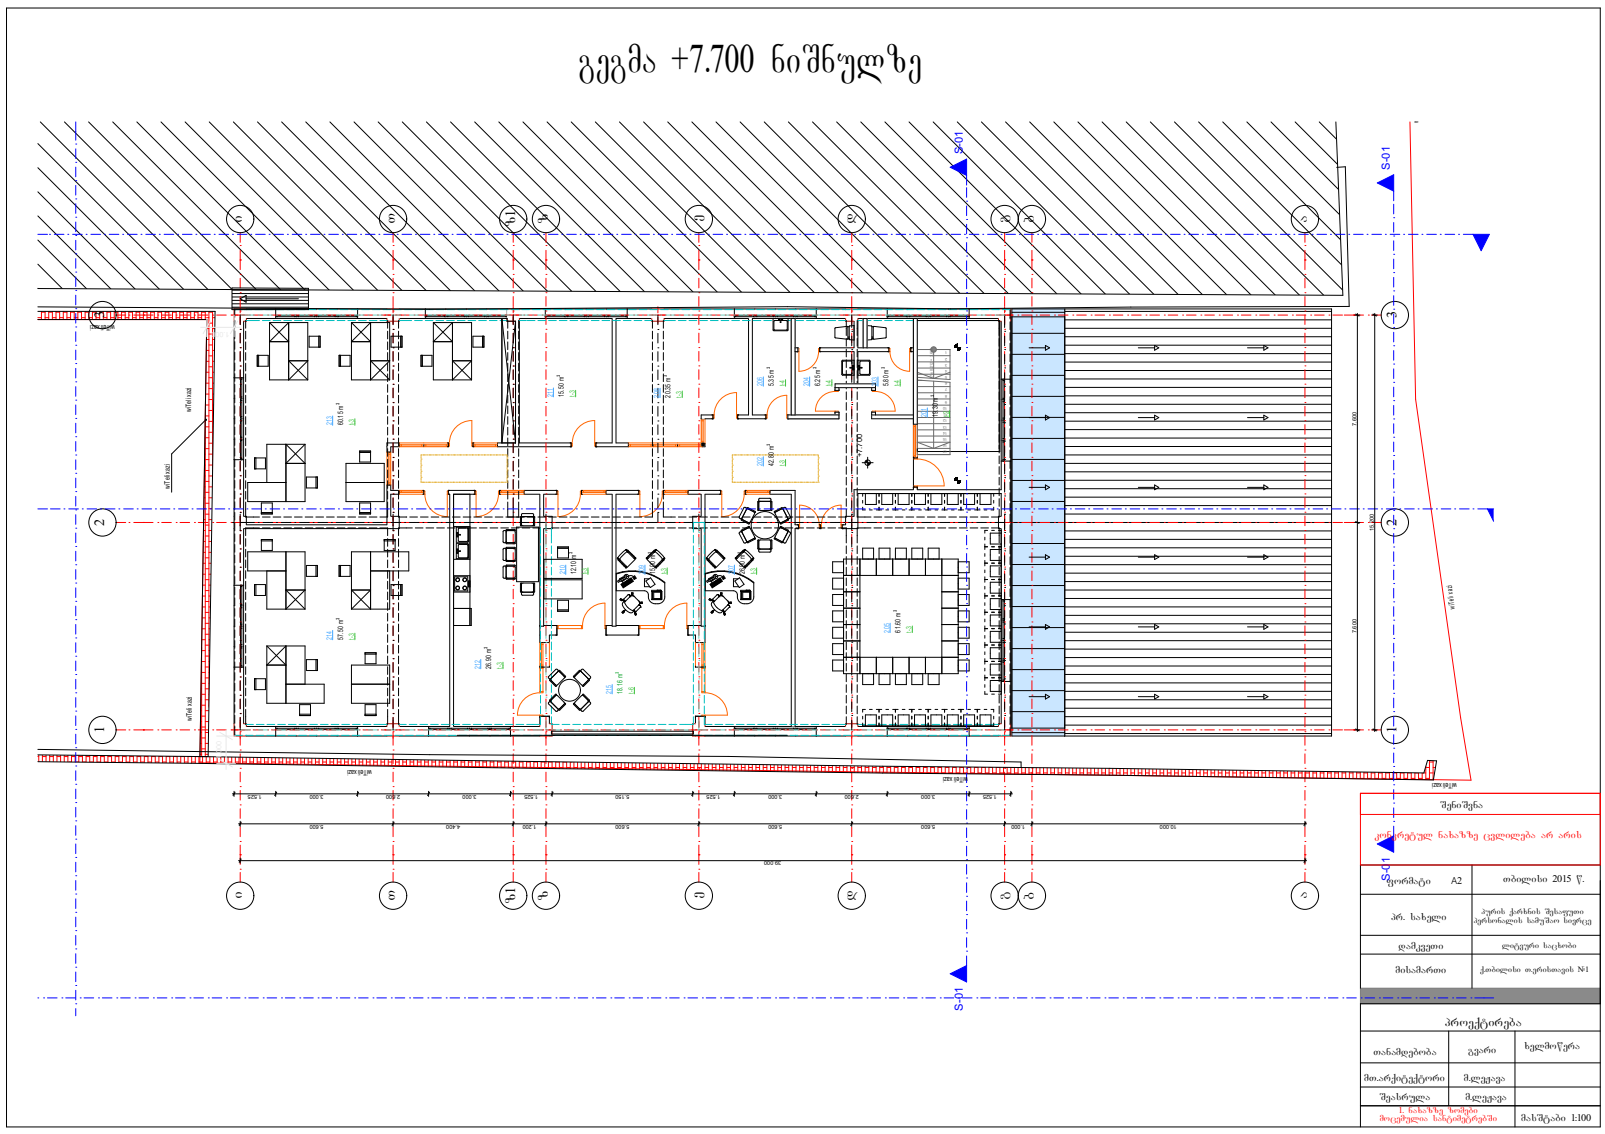

შენიშვნა		
კონკრეტულ ნახაზზე ცვლილება არ არის		
ფორმატი	A2	თბილისი 2015 წ.
პრ. სახელი		პურის ქარხნის შესაფუთი პერსონალის სამუშაო სივრცე
დამკვეთი		ლიტვური საცხობი
მისამართი		ქ.თბილისი თერისთავის №1
პროექტირება		
თანამდებობა	გვარი	ხელმოწერა
მთ.არქიტექტორი	მ.ლეკავა	
შეასრულა	მ.ლეკავა	
1. ნახაზზე ზომები მოცემულია სანტიმეტრებში		მასშტაბი 1:100

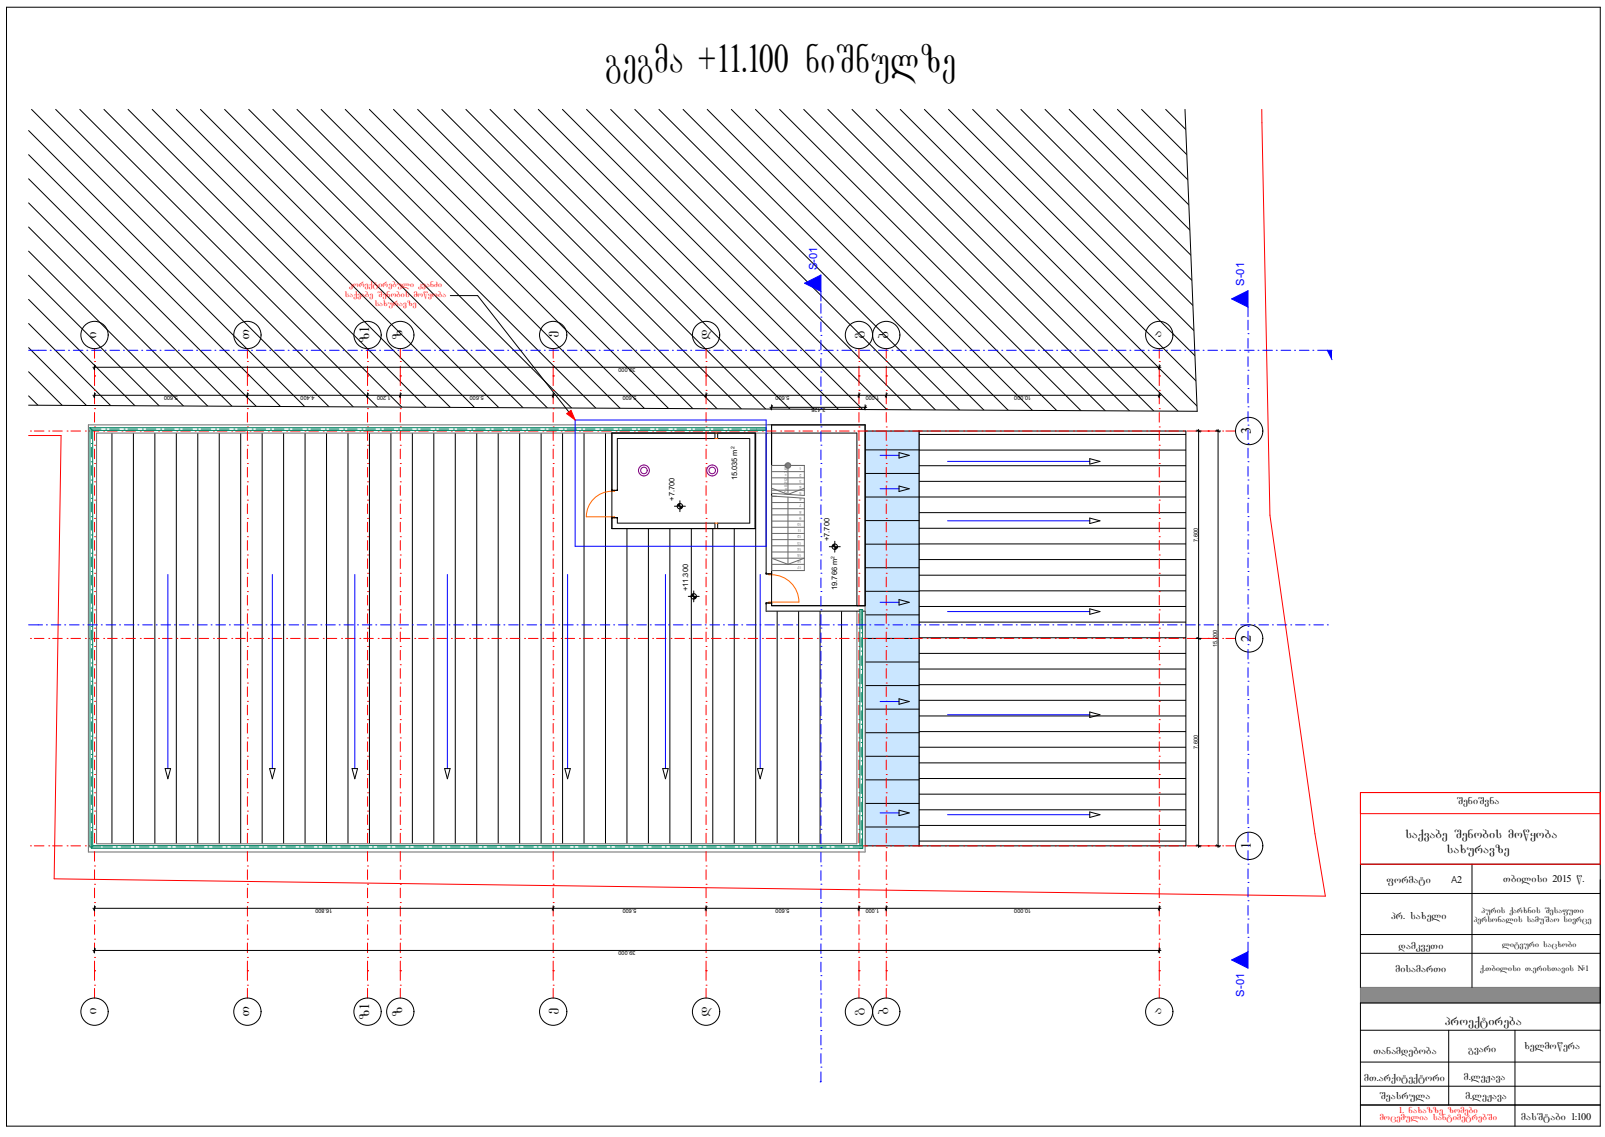

შენიშვნა		
საქვაბე შენობის მოწყობა სახურავზე		
ფორმატი	A2	თბილისი 2015 წ.
პრ. სახელი		პურის ქარხნის შესაფუთი პერსონალის სამუშაო სივრცე
დამკვეთი		ლიტვური საცხობი
მისამართი		ქ.თბილისი თერისთავის №1
პროექტირება		
თანამდებობა	გვარი	ხელმოწერა
მთ.არქიტექტორი	მ.ლეკავა	
შეასრულა	მ.ლეკავა	
1. ნახაზზე ზომები მოცემულია სანტიმეტრებში		მასშტაბი 1:100

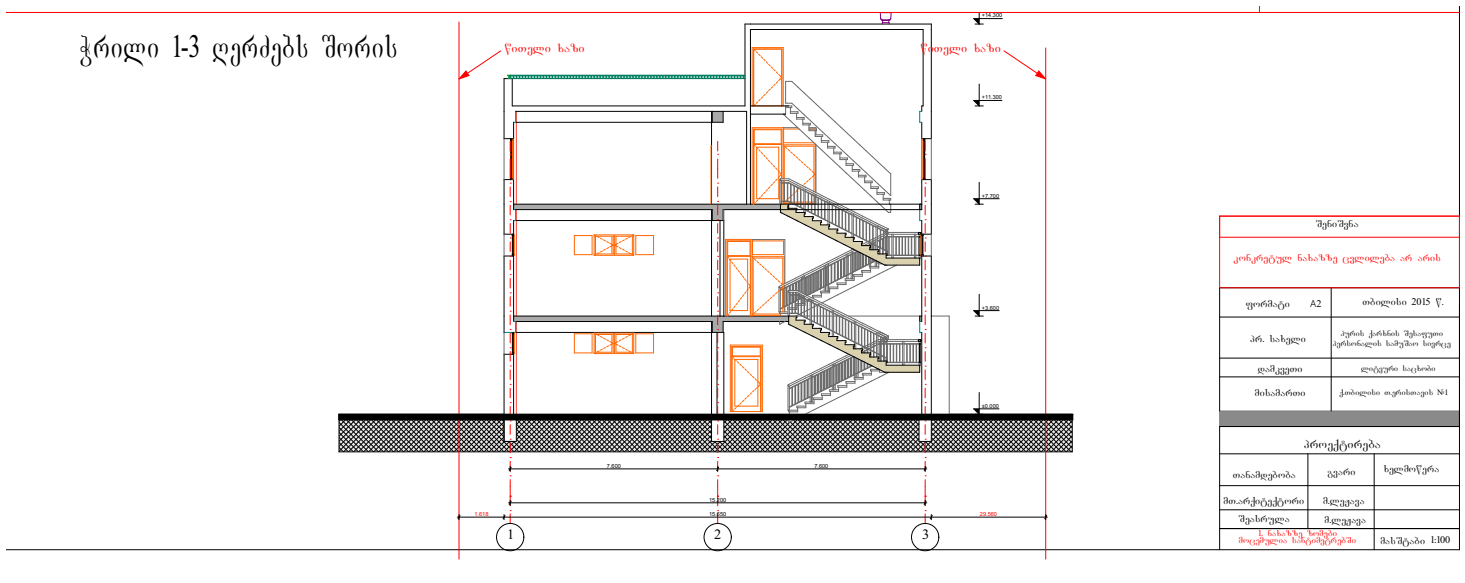

შენიშვნა		
კონკრეტულ ნახაზზე ცვლილება არ არის		
ფორმატი	A2	თბილისი 2015 წ.
პრ. სახელი		პურის ქარხნის შესაფუთი პერსონალის სამუშაო სივრცე
დამკვეთი		ლიტვური საცხობი
მისამართი		ქ.თბილისი თერისთავის №1
პროექტირება		
თანამდებობა	გვარი	ხელმოწერა
მთ.არქიტექტორი	მ.ლეკავა	
შეასრულა	მ.ლეკავა	
1. ნახაზზე ზომები მოცემულია სანტიმეტრებში		მასშტაბი 1:100

გასწორებული ნახაზები

გეგმა +7.700 ნიშნულზე

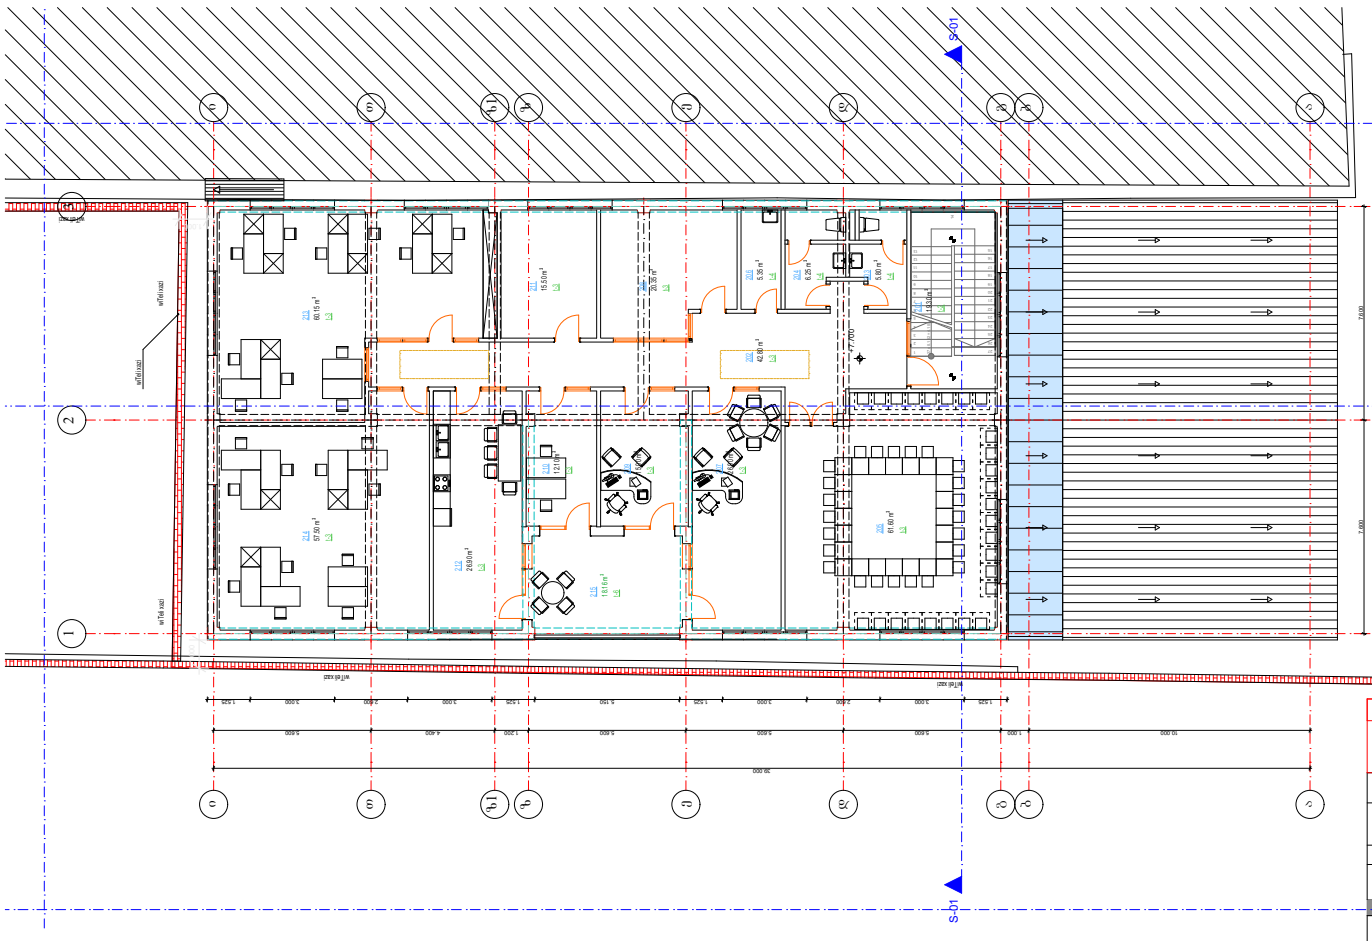

შენიშენა	
კონკრეტულ ნახაზზე ცვლილება არ არის	
ფორმატი A2	თბილისი 2015 წ.
პრ. სახელი	პურის ქარხნის შესაფუთი პერსონალის სამუშაო სივრცე
დამკვეთი	ლიტვური საცხობი
მისამართი	ქ.თბილისი თ.ერისთავის №1
პროექტირება	
თანამდებობა	გვარი / ხელმოწერა
მთ.არქიტექტორი	მ.ლეკავა
შეასრულა	მ.ლეკავა
1. ნახაზზე ზომები მოცემულია სანტიმეტრებში	მასშტაბი 1:100

გეგმა +11.300 ნიშნულზე

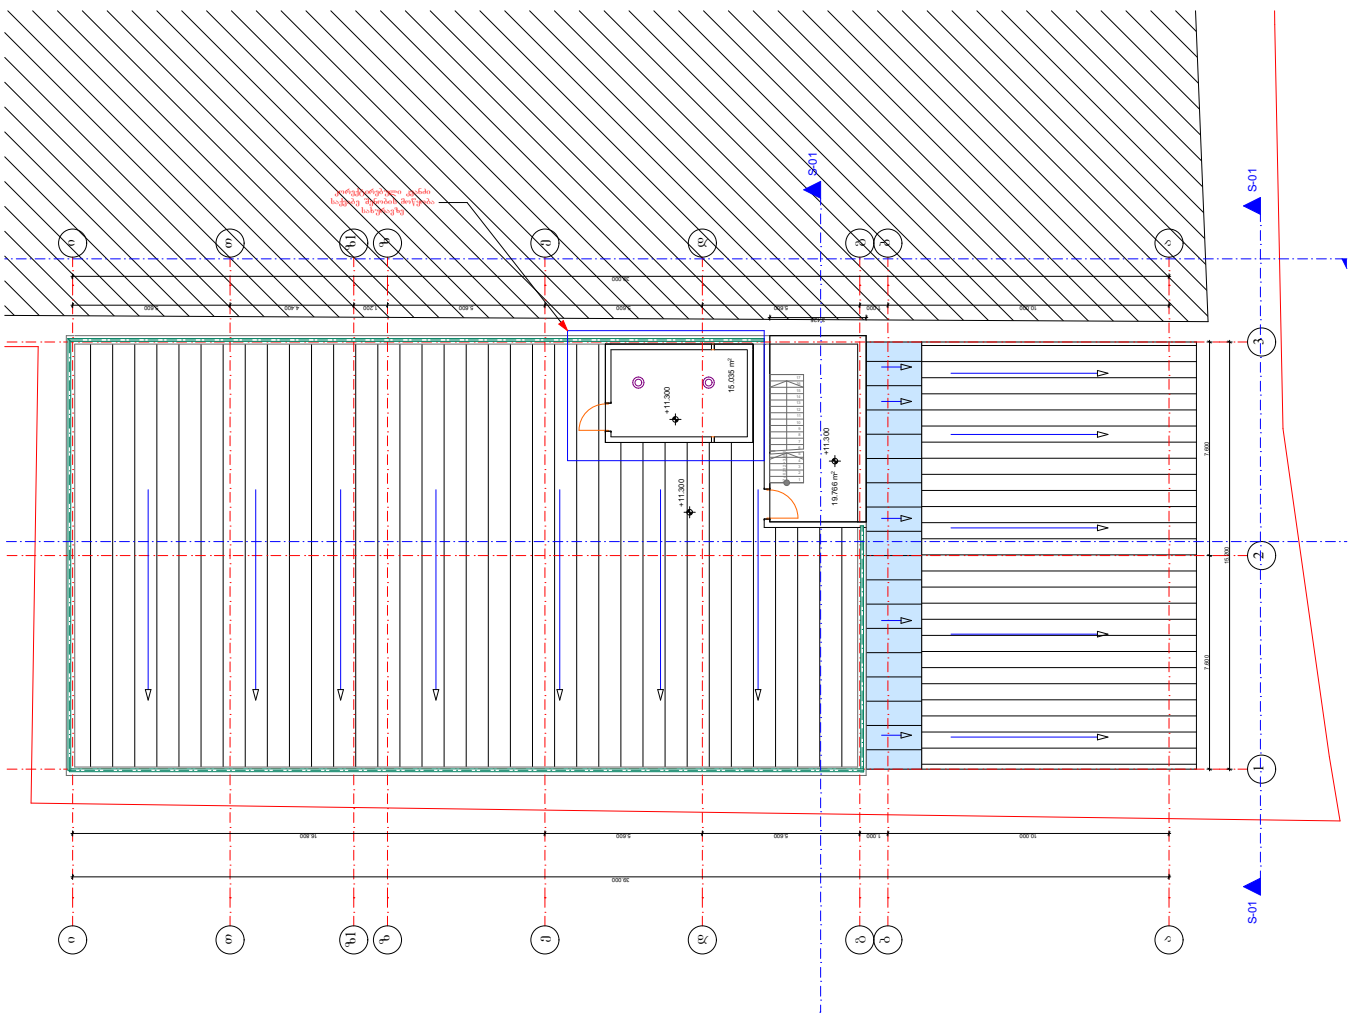

შენიშენა	
საქვაბე შენობის მოწყობა სახურავზე	
ფორმატი A2	თბილისი 2015 წ.
პრ. სახელი	პურის ქარხნის შესაფუთი პერსონალის სამუშაო სივრცე
დამკვეთი	ლიტვური საცხობი
მისამართი	ქ.თბილისი თ.ერისთავის №1
პროექტირება	
თანამდებობა	გვარი / ხელმოწერა
მთ.არქიტექტორი	მ.ლეკავა
შეასრულა	მ.ლეკავა
1. ნახაზზე ზომები მოცემულია სანტიმეტრებში	მასშტაბი 1:100

ჭრილი 1-3 ღერძებს შორის

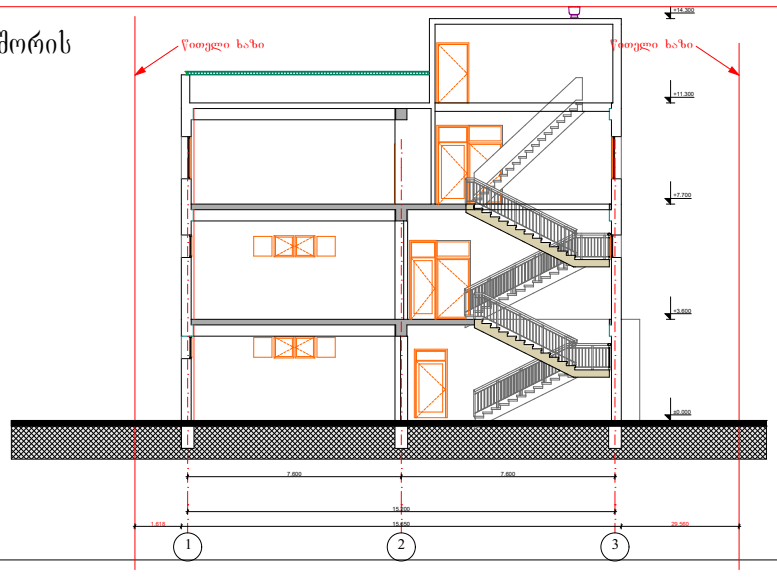

შენიშენა	
კონკრეტულ ნახაზზე ცვლილება არ არის	
ფორმატი A2	თბილისი 2015 წ.
პრ. სახელი	პურის ქარხნის შესაფუთი პერსონალის სამუშაო სივრცე
დამკვეთი	ლიტვური საცხობი
მისამართი	ქ.თბილისი თ.ერისთავის №1
პროექტირება	
თანამდებობა	გვარი / ხელმოწერა
მთ.არქიტექტორი	მ.ლეკავა
შეასრულა	მ.ლეკავა
1. ნახაზზე ზომები მოცემულია სანტიმეტრებში	მასშტაბი 1:100