A3	დაკვეთა№	პროექტი№

სიტუაციური სქემა



პირობითი აღნიშვნები

- წითელი საკადასტრო ხაზი
- განაშენიანების რეგულირების ხაზი უკანა ეზოსთვის
- ღერძის ხაზები
- ჭრილის ხაზები

შენიშვნები

1. ზომები მოცემულია სანტიმეტრებში;
2. ნახაზზე ყველა ცვლილება შეთანხმებული უნდა იყოს პროექტის ავტორთან;

დამკვეთი:	შ.პ.ს. „დინამ-იძს“	
შუნჭრული დანიშნულება:	რელიეფის დამხერი კედელი	
პროექტის მისამართი:	ქ. თბილისი, ნუცუბიძის შესახვევი, ინტენსიფიკაციის ქუჩის მიმდებარედ; ს/კ: 01.14.16.014.177	
ნახაზი:	**გენგეგმა**	
მასშტაბი	**1:200**	თარიღი 2021წ

საპროექტო ჯგუფი

თანამდებობა	გვარი	ხელმოწერა
დირექტორი	ვ. ბერიძე	
ავტორი	ლ. ჟოზალია	
არქიტექტორი	ა. ჩუტკერაშვილი	

შპს. „ემ აი სტუდიო“
შალვა ნუცუბიძის ქ. №82
info@mcgroup.ge

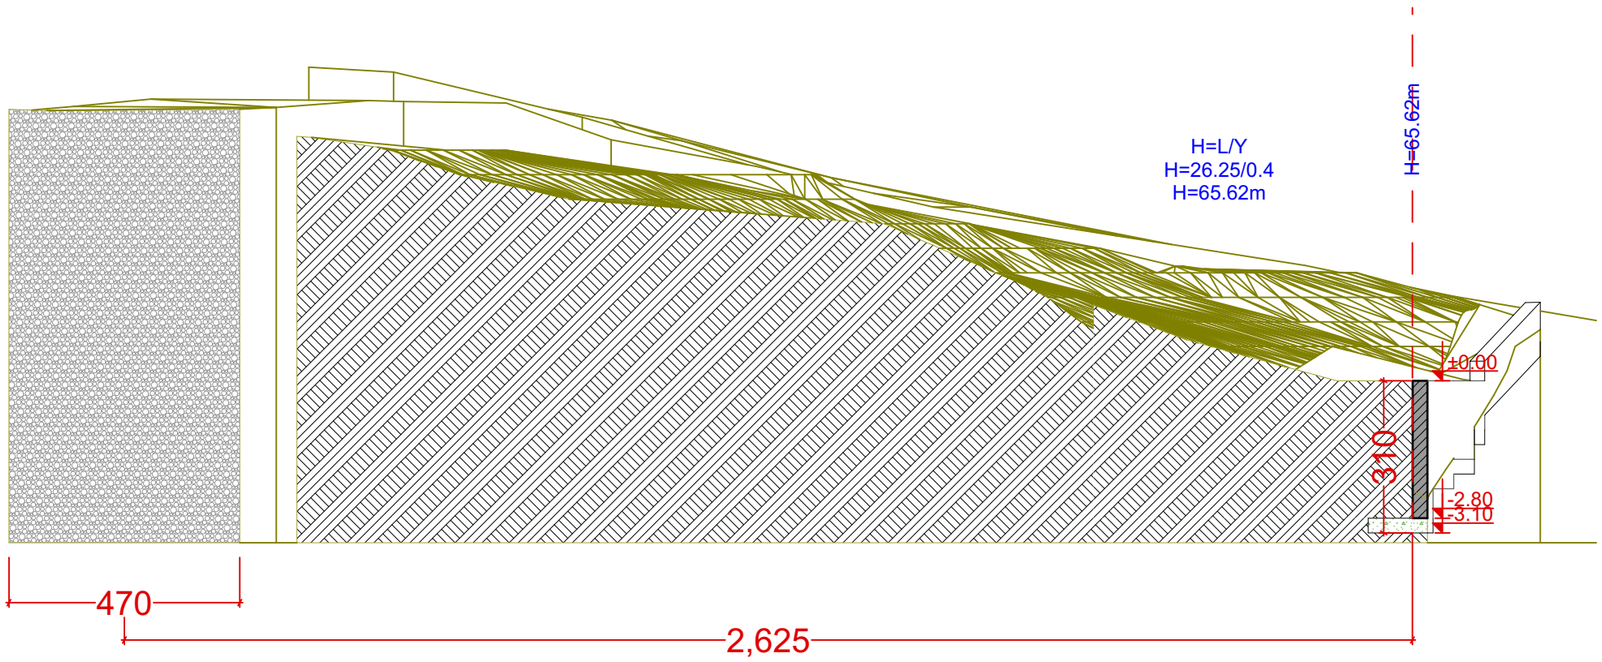

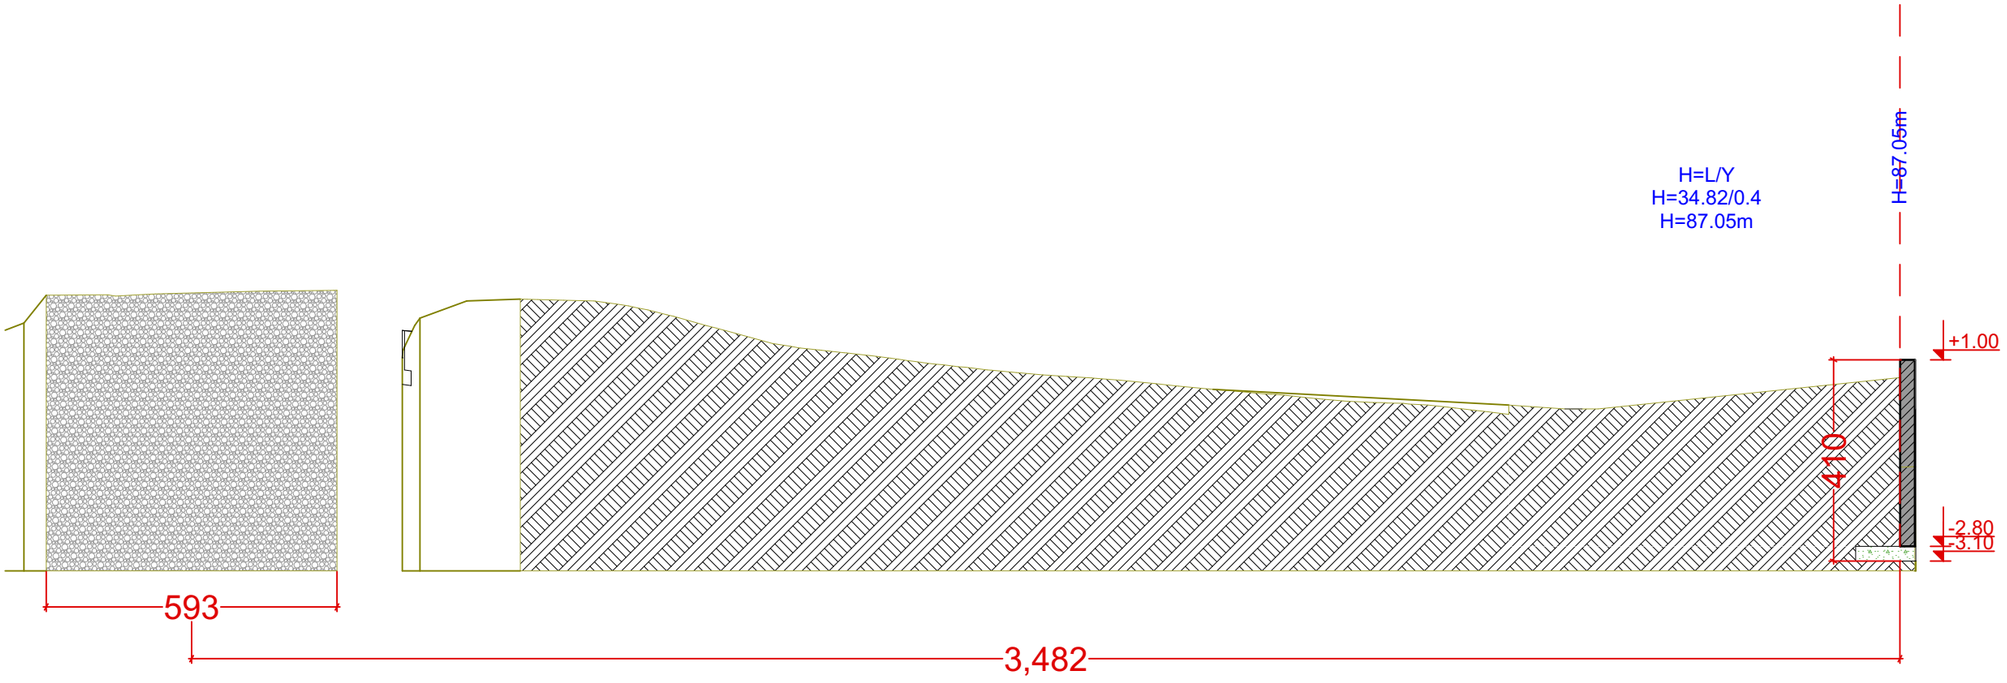

A3	დაკვეთა№	პროექტი№

სიტუაციური სქემა



პირობითი აღნიშვნები

- წითელი საკადასტრო ხაზი
- განაშენიანების რეგულირების ხაზი უკანა ეზოსთვის
- ღერძის ხაზები
- ჭრილის ხაზები

შენიშვნები

1. ზომები მოცემულია სანტიმეტრებში;
2. ნახაზზე ყველა ცვლილება შეთანხმებული უნდა იყოს პროექტის ავტორთან;

დამკვეთი:	შპს. „დინამო-იძხი“		
შენიშვნები დანიშნულება:	რელიეფის დამჭერი კედელი		
პროექტის მისამართი:	ქ. თბილისი, ნუცუბიძის ფერდობი, ინტენსიფიკაციის ჟენის მიმდებარედ; ს/კ: 01.14.16.014.177		
ნახაზი:	**სიმაღლის ჭრილები**		
მასშტაბი	**1:100**	თარიღი	2021წ

საპროექტო ჯგუფი

თანამდებობა	გვარი	ხელმოწერა
დირექტორი	ვ. ბერიძე	
ავტორი	ლ. ჟოგალია	
არქიტექტორი	ა. ჩუტკერაშვილი	

შპს „ემ აი სტუდიო“
შალვა ნუცუბიძის ქ. №82
info@mcgroup.ge