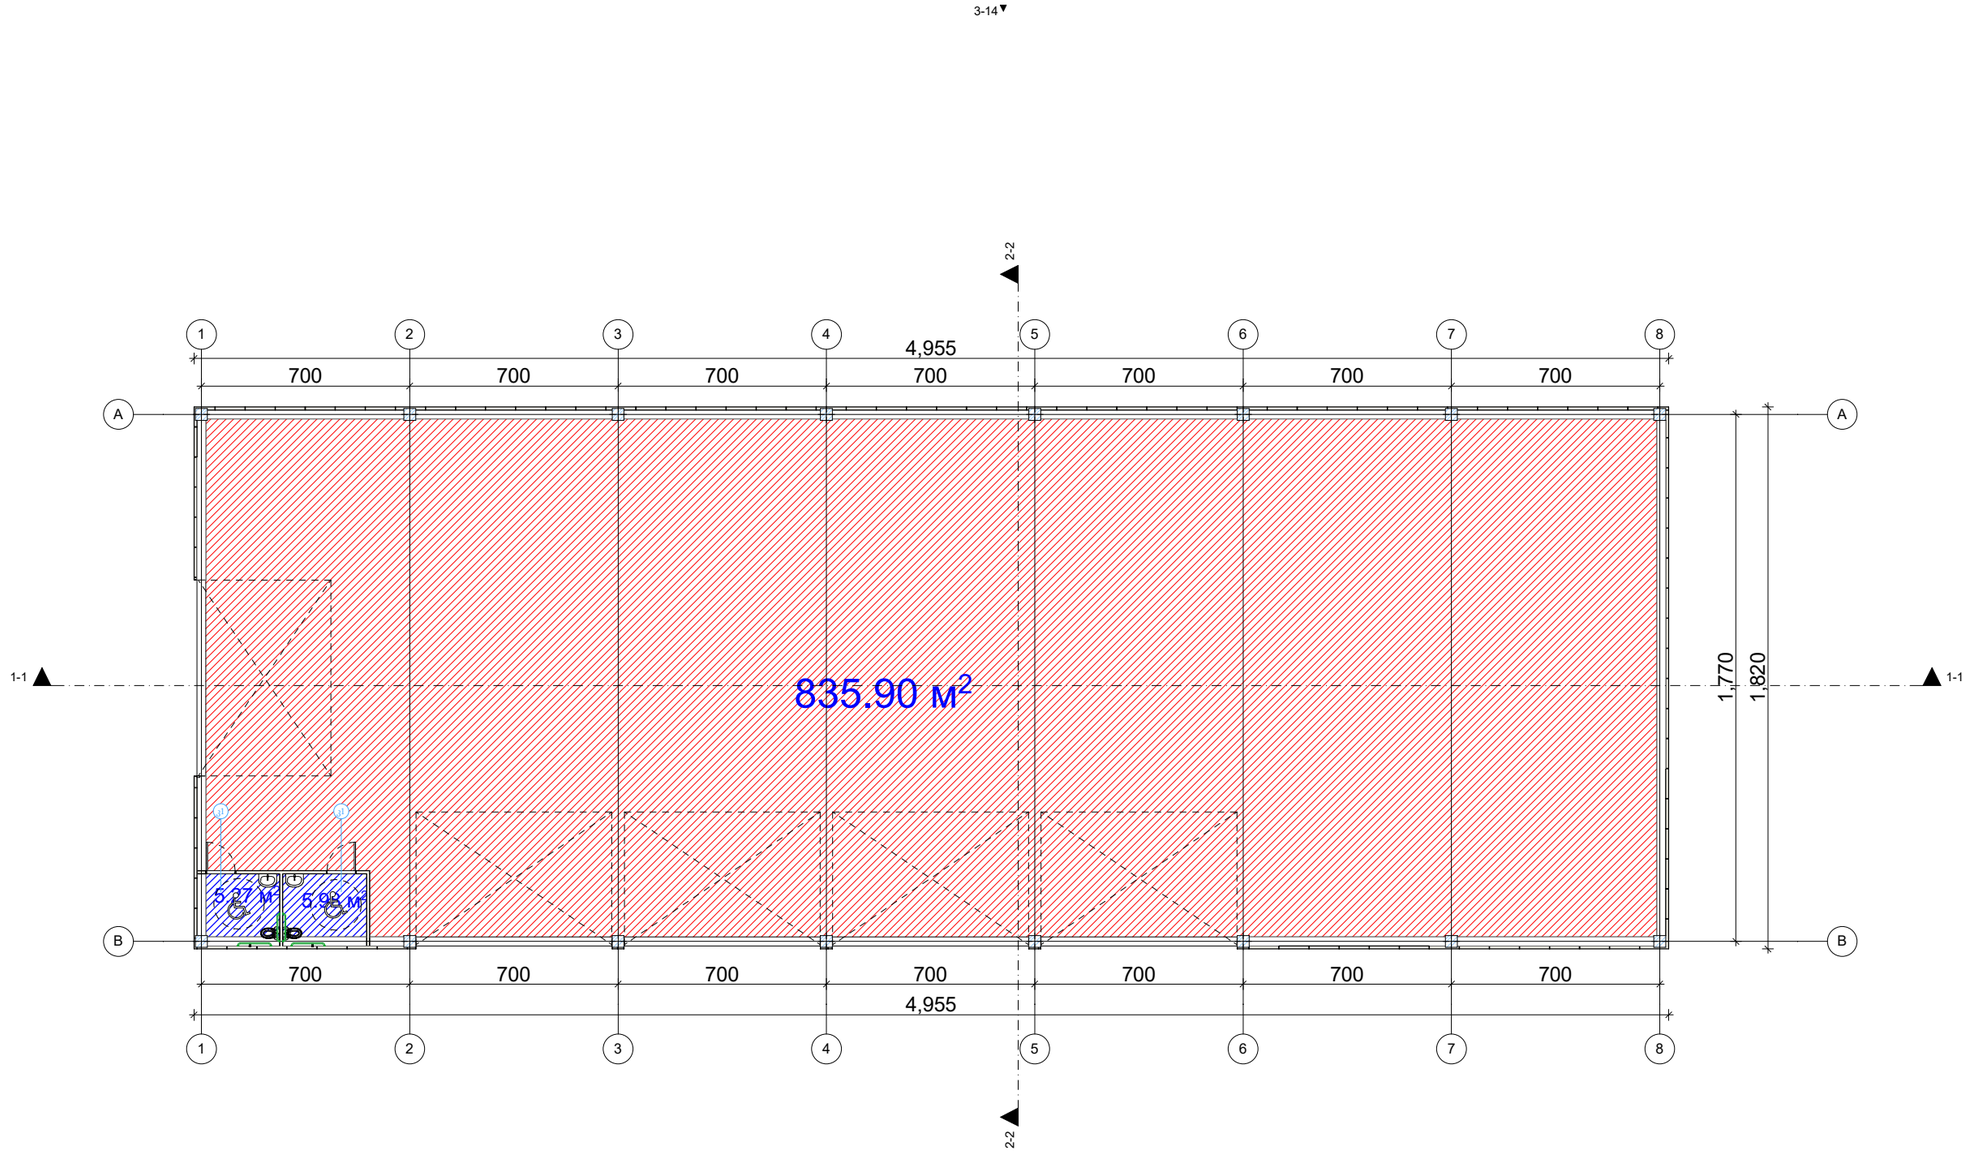


| | |
|---|---|
| ფორმატი: A1 | თბილისი 2020 წ. |

ექსპლიკაცია:

| | | |
|---|---|---|
| 1 | საპროექტო შენობა | |
| 2 | | |
| 3 | | |
| 4 | | |
| 5 | | |
| 6 | | |
| 7 | | |
| | | |

პირობითი ნიშნები

წითელი ხაზი

რეგულირების ხაზი

შენიშვნები

ზომები მოცემულია სანტიმეტრებში

სიმაღლეები მოცემულია მეტრებში

ობიექტი

ქ. თბილისი , ფეიქართა ქ. №14
ს/კ: 01.11.19.004.025

დამკვეთი

შპს ჯი არ სი
ს/კ

შემსრულებელი

შპს "პროექტ გრუპი" (ს/კ 404573083) არქიტექტორი რევაზ სულავა (ს/ნ 01024080499) ქ.თბილისი დედაენის ჰარკის ტერიტორია ნაკ 03/003 ტელ: 555 999 540

404573083

| | | |
|---|---|---|
| დირექტორი | | |
| არქიტექტორი | | |
| დამკვეთი | | |
| მასშტაბი | 1:200 | გენგეგმა 0.00 მიწაზე |
| თარიღი | 2020 წ. | |

| სტადია | ფურცლები | ფურცელი |
|---|---|---|
| არქიტექტურული პროექტი | A014 | A012 |

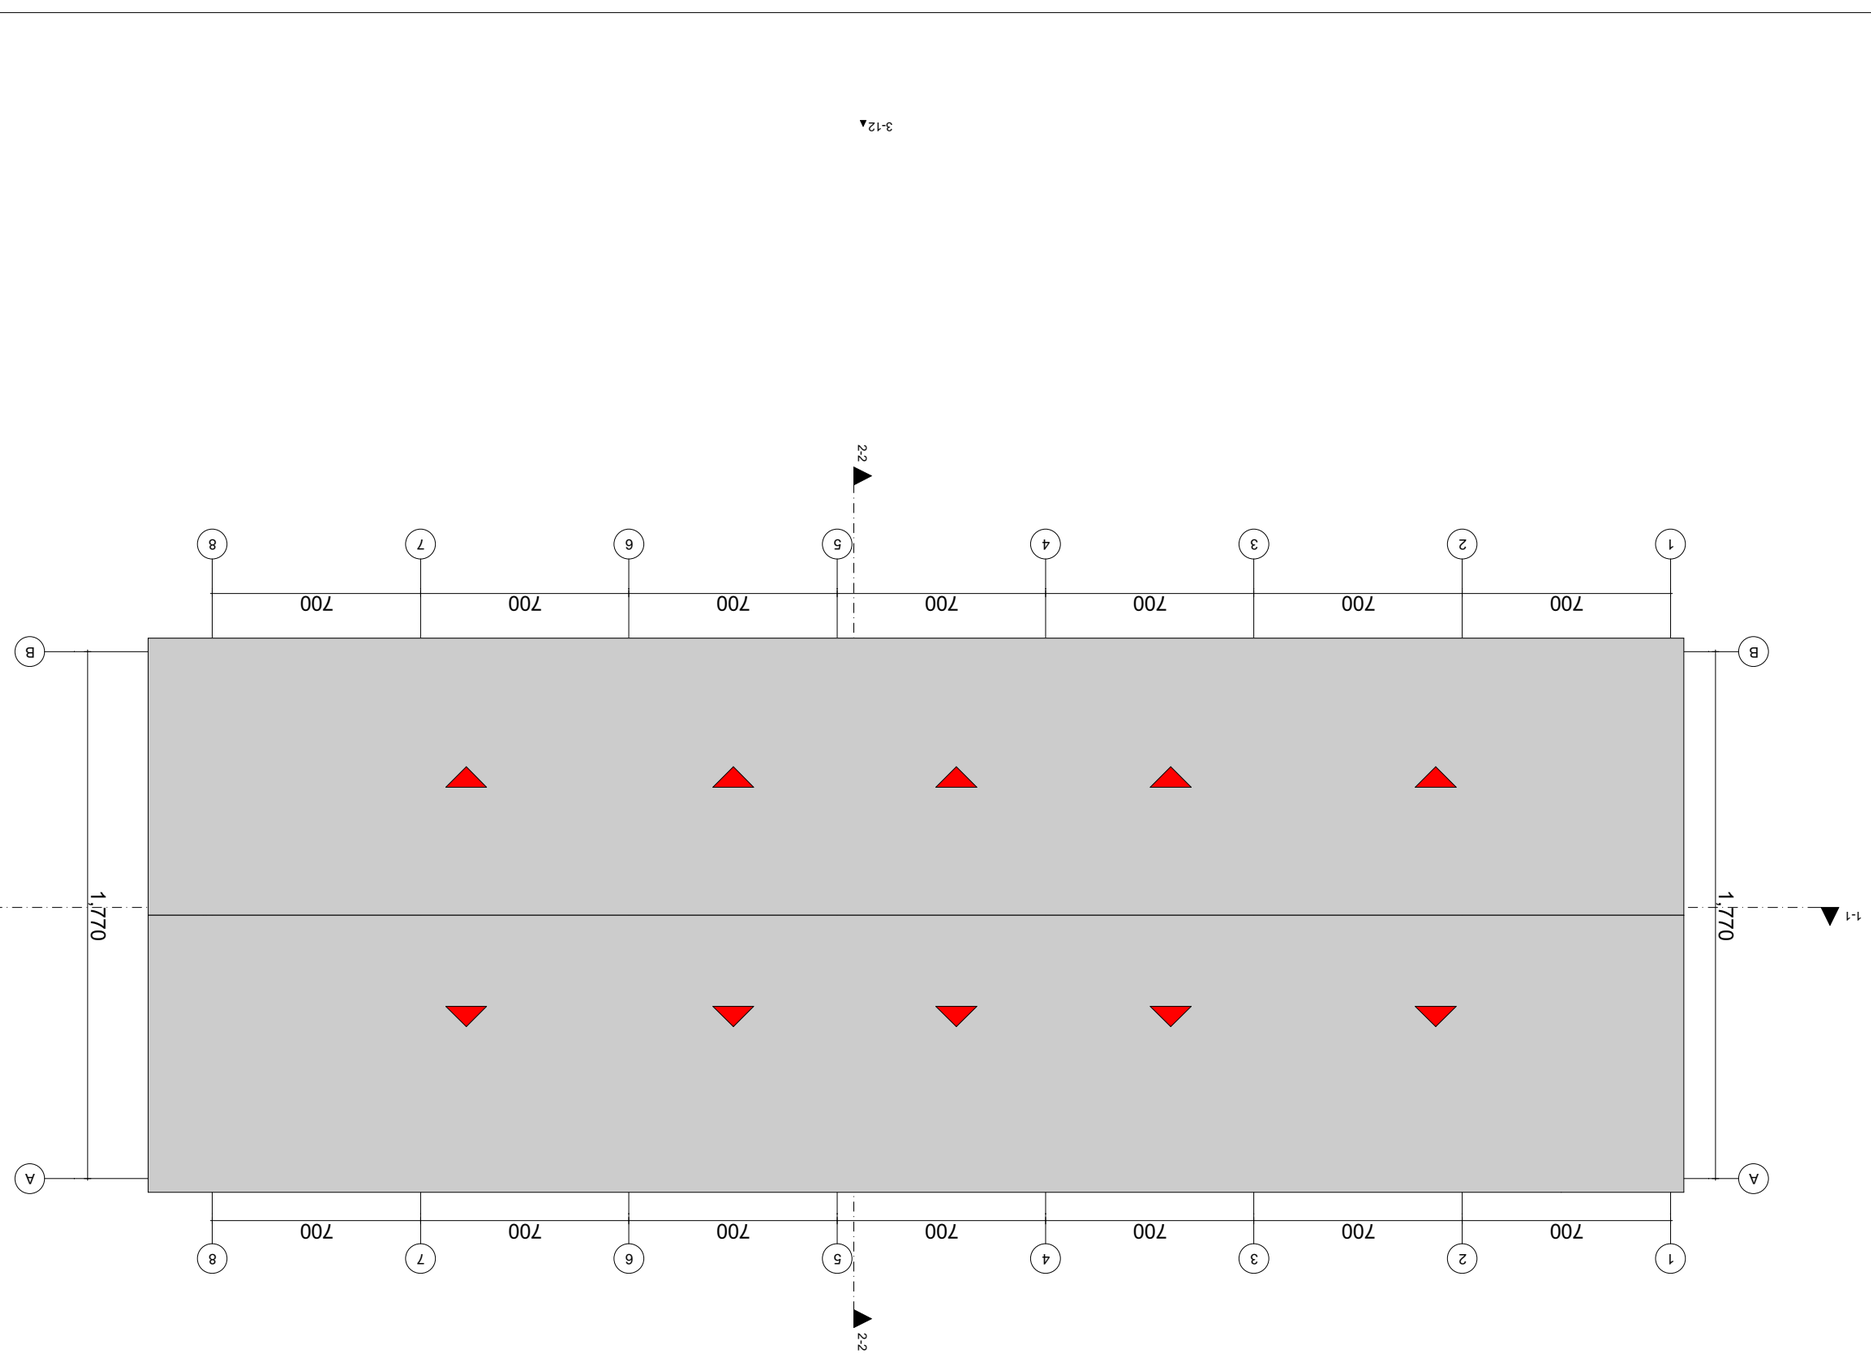

1

1

A A

B B

2

2

3

3

4

4

5

5

6

6

7

7

8

8

1-1 1-1

2-2 2-2

3-12

3-14

700 700 700 700 700 700 700

1,770

700 700 700 700 700 700 700

1,770

ფორმატი: A1

თბილისი

2020 w.

ექსპლიკაცია:

პირობითი ნიშნები

შენიშვნები
ზომები მოცემულია სანტიმეტრებში

სიმაღლეები მოცემულია მეტრებში

ობიექტი

ქ. თბილისი , ფეიქართა ქ. #14 ს/კ: 01.11.19.004.025

დამკვეთი

შპს ჯი არ სი

s/k

შემსრულებელი

შპს "პროჯექტ გრუპი" (ს/კ

404573083) არქიტექტორი

რევაზ სულავა (პ/ნ 01024080499)

ქ.თბილისი დედაენის პარკის

ტერიტორია ნაკვ 03/003

ტელ: 555 999 540
მასშტაბი

თარიღი 2020 წ.

გადახურვის გეგმა
არქიტექტურული

პროექტი

სტადია ფურცლები ფურცელი

1:200

წითელი ხაზი

რეგულირების ხაზი
დირექტორი

არქიტექტორი

დამკვეთი

A014 A012

"

JE RO
A P GI

OR

GE "

ექ ოჯ შპს "პრ ლო ევ თრაქ

a

s

t

u

p
rg

i

CT RO G UP LLC"
404573083
1

2

3

4

5

6

7

საპროექტო შენობა