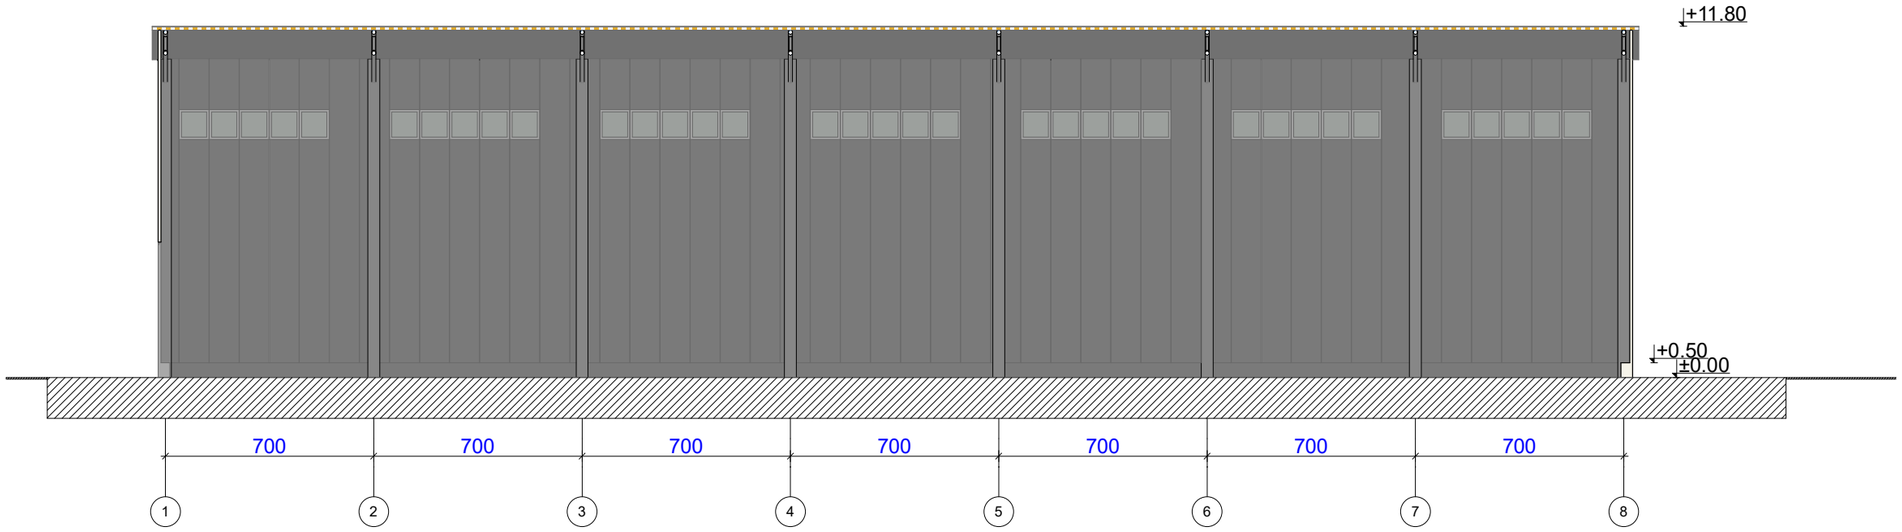


| | |
|---|---|
| ფორმატი: A1 | თბილისი 2020 წ. |

ექსპლიკაცია:

| | | |
|---|---|---|
| 1 | საპროექტო შენობა | |
| 2 | | |
| 3 | | |
| 4 | | |
| 5 | | |
| 6 | | |
| 7 | | |
| | | |

პირობითი ნიშნები

- წითელი ხაზი
- რეგულირების ხაზი

შენიშვნები

ზომები მოცემულია სანტიმეტრებში

სიმაღლეები მოცემულია მეტრებში

ობიექტი

ქ. თბილისი , ფეიქართა ქ. №14
ს/ს: 01.11.19.004.025

დამკვეთი

შპს ჯი არ სი
ს/ს

შემსრულებელი

შპს "პროჯექტ გრუპი" (ს/ს 404573083) არქიტექტორი რევაზ სულავა (პ/ნ 01024080499) ქ.თბილისი დედაენის პარკის ტერიტორია ნაკვ 03/003 ტელ: 555 999 540

| | | |
|---|---|---|
| დირექტორი | | |
| არქიტექტორი | | |
| დამკვეთი | | |
| მასშტაბი | 1:200 | ჯრილი 1-1 |
| თარიღი | 2020 წ. | |

| სტადია | ფურცლები | ფურცელი |
|---|---|---|
| არქიტექტურული პროექტი | A014 | A012 |




| | |
|---|---|
| ფორმატი: A1 | თბილისი 2020 წ. |

ექსპლიკაცია:

| | | |
|---|---|---|
| 1 | საპროექტო შენობა | |
| 2 | | |
| 3 | | |
| 4 | | |
| 5 | | |
| 6 | | |
| 7 | | |
| | | |

პირობითი ნიშნები

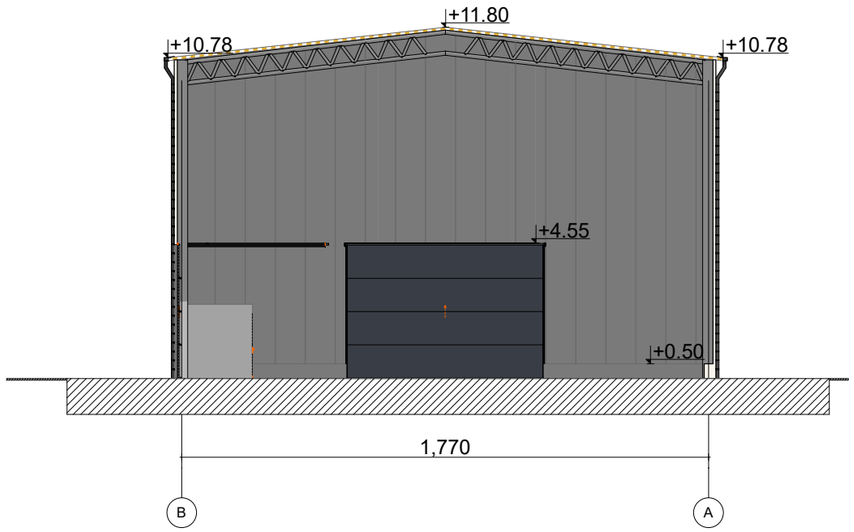წითელი ხაზი

რეგულირების ხაზი

შენიშვნები

ზომები მოცემულია სანტიმეტრებში

სიმაღლეები მოცემულია მეტრებში

ობიექტი

ქ. თბილისი , ფეიქართა ქ. №14
ს/კ: 01.11.19.004.025

დამკვეთი

შპს ჯი არ სი
ს/კ

შემსრულებელი

შპს "პროექტ გრუპი" (ს/კ 404573083) არქიტექტორი რევაზ სულავა (პ/ნ 01024080499) ქ.თბილისი დედაენის პარკის ტერიტორია ნაკვ 03/003 ტელ: 555 999 540

| | | |
|---|---|---|
| დირექტორი | | |
| არქიტექტორი | | |
| დამკვეთი | | |
| მასშტაბი | 1:200 | ჭრილი 2-2 |
| თარიღი | 2020 წ. | |

| სტადია | ფურცლები | ფურცელი |
|---|---|---|
| არქიტექტურული პროექტი | A014 | A012 |