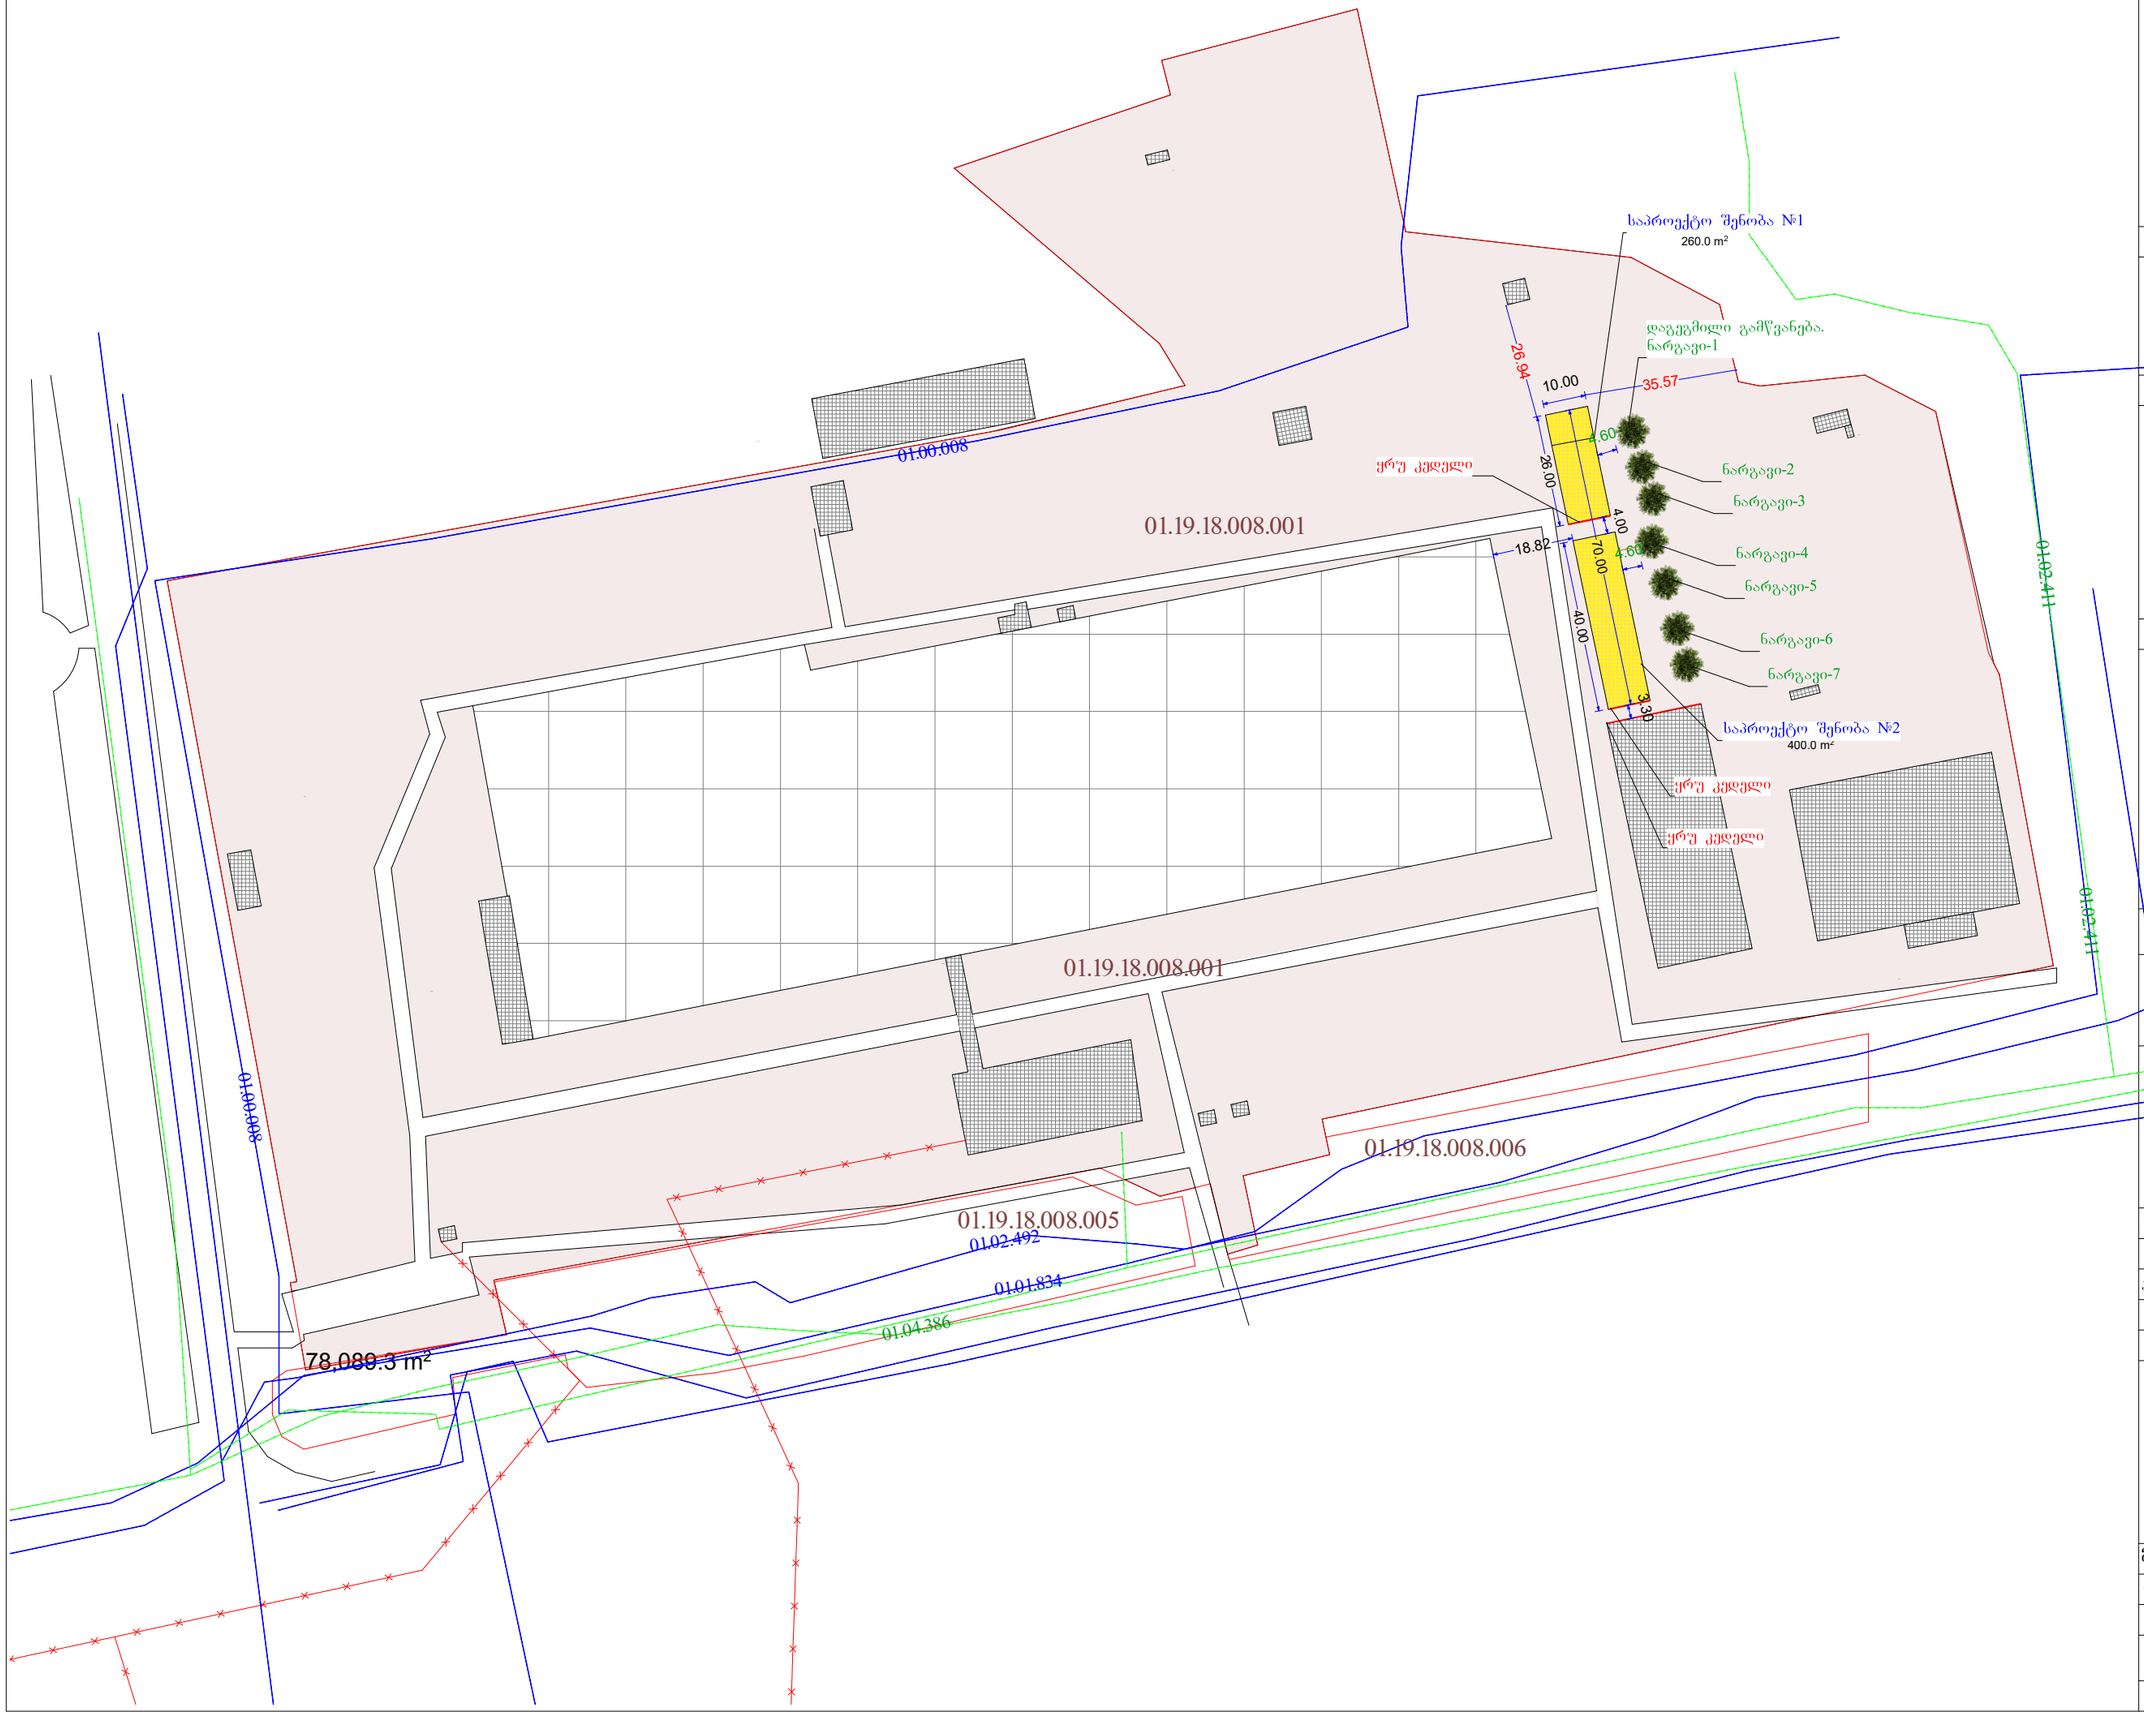

ფორმატი	დაკვეთა №	ფაილის სახელი
A3		

ექსპლიკაცია:

გენგეგმა

პირობითი ნიშნები:

შენიშვნები:

დამკვეთი	შპს.სანტე ჯი-ემ-თი პროდუქტები
მისამართი	ქალაქი თბილისი, გზატკეცილი კახეთი,მე-10 კილომეტრი
პროექტის სახელწოდება	სანაყობე შენობა ნაგებობის საშორტაო გეგმა

თანამდებობა	გვარი	ხელმოწერა
დირექტორი		
პრ.მთარქიტექტორი	ი. შუბლაძე	

მისამართი

ქალაქი თბილისი, გზატკეცილი კახეთი,მე-10 კილომეტრი

მასშტაბი	1-100 მ.	ნახაზი
თარიღი	2021 წ.	

სტადია		ფურცელი
არქ. პრ.		