სართულის გეგმების შენიშვნები:

1. ყველა ზომა აღებულია პროფილიდან პროფილამდე და ბლოკის ზედაპირიდან, ზედაპირამდე, თუ სხვანაირად არ არის მითითებული;
2. ინტერიერის ყველა კარი მომიჯნავე კედლიდან დაშორებული უნდა იყოს 150 მმ-ზე როგორც მითითებულია ნახაზებზე;

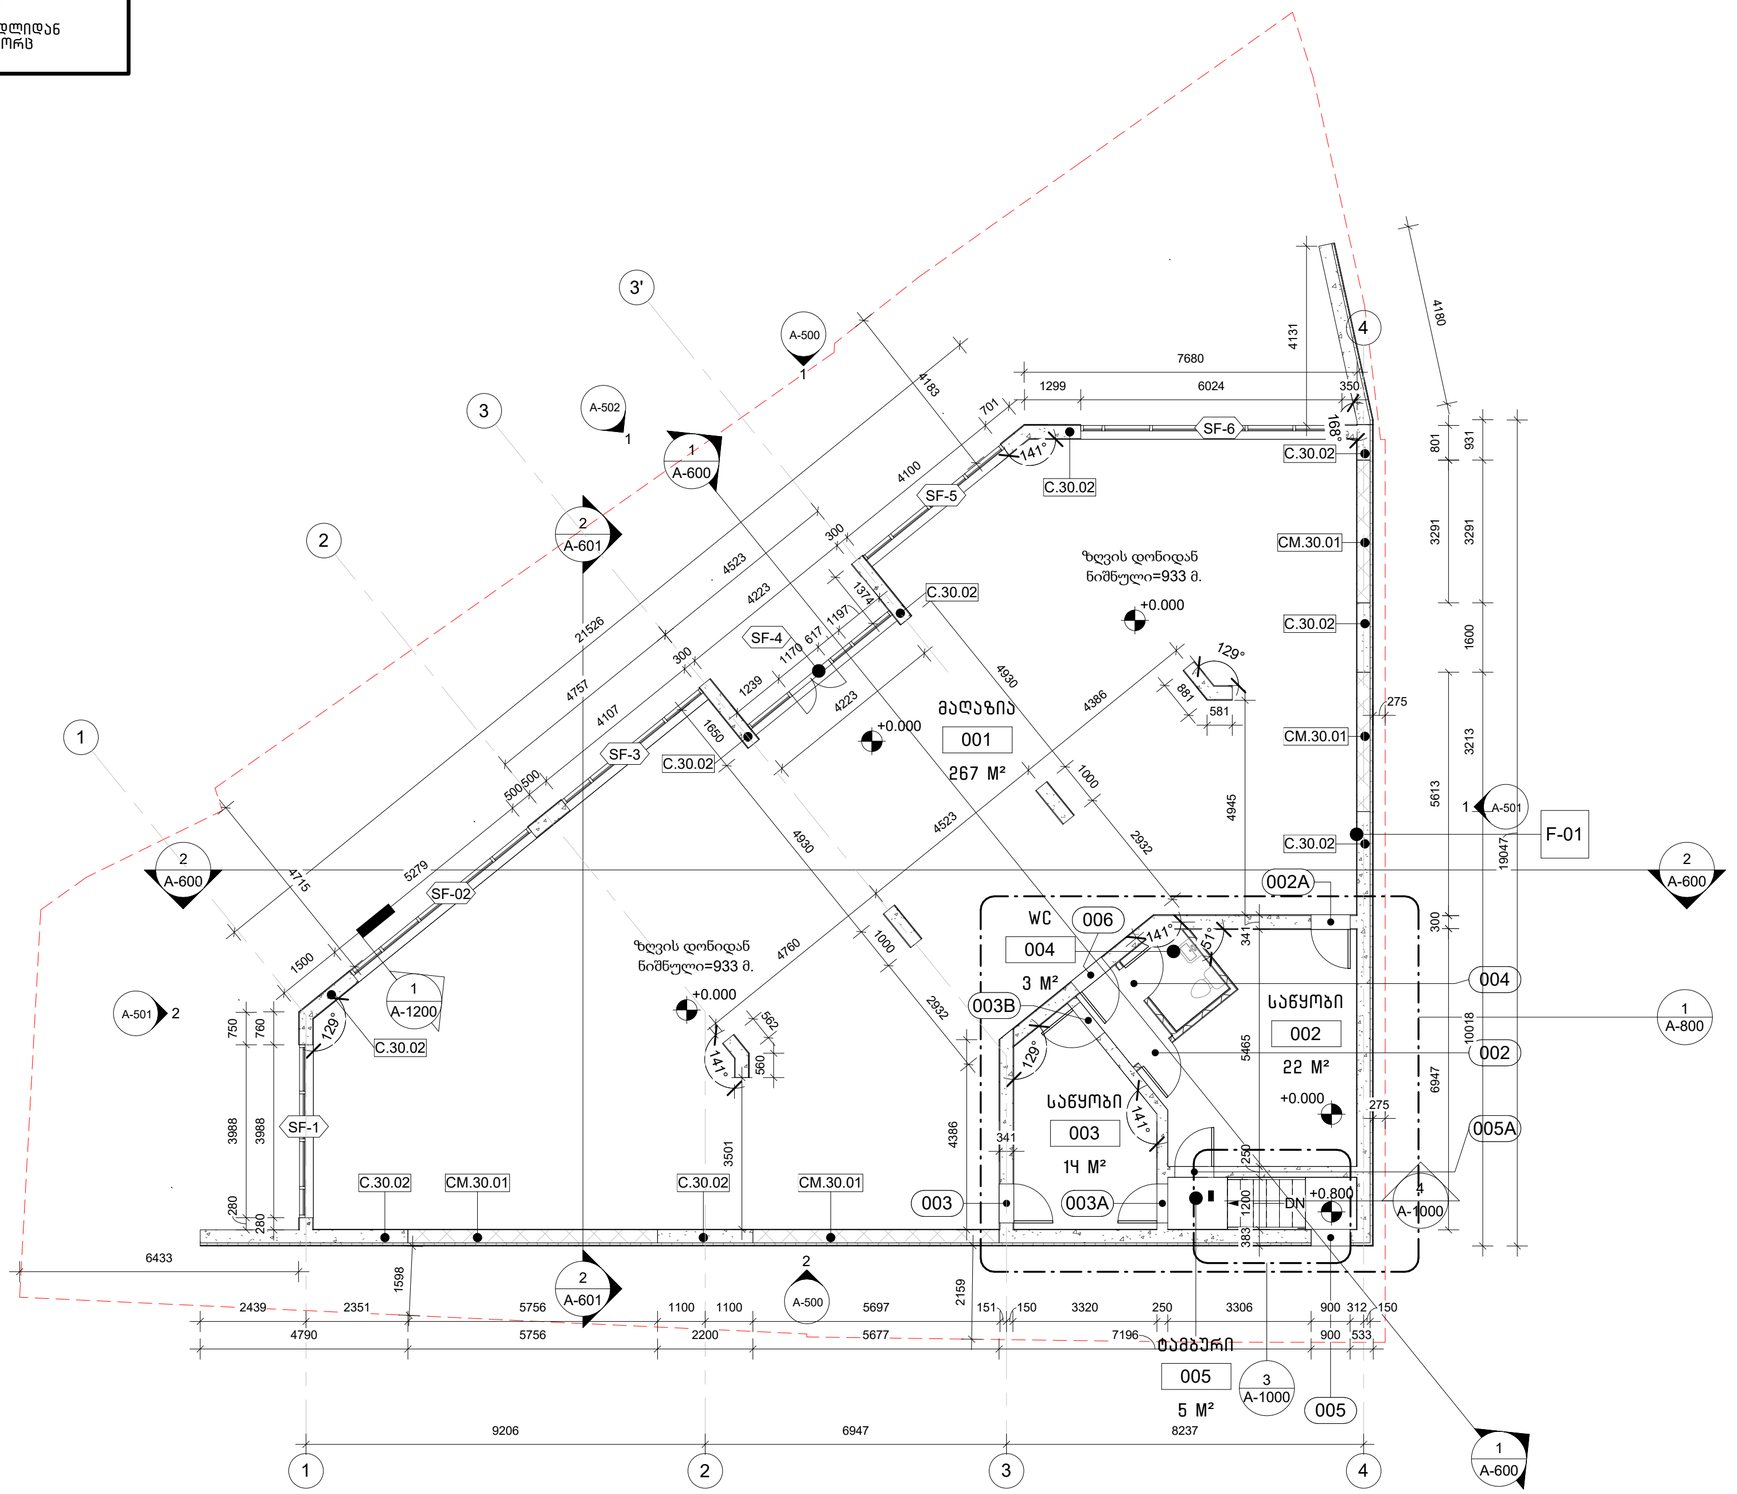

1 / A-500 A-101 — 0 სართულის იატაკი
1 : 100

არქიტექტორი:

შ.პ.ს. "თიმთუ"
თბილისი, საქართველო, 0179 | ცალკაშვილის ქ. #37
www.teambwo.ge

დამკვეთი:

შპს " ლაქი დეველოპმენტი "

სართულის დიაგრამა:

გეგმის დიაგრამა:

პროექტის სახელი:

კომერციული ფართი წყნეთში

სტატუსი/ფაზა:

100% - არქიტექტურული სტადია

თარიღი: 2021.08.20

ნახაზის დასახელება:

0 სართულის გეგმა

ფურცლის ზომა: A2

ნახაზის ნომერი:

A-101

სახურავის გეგმის შენიშვნები:

1. ყველა ზომა აღებულია პროფილიდან პროფილამდე და ბლოკის ზედაპირიდან, ზედაპირამდე, თუ სხვანაირად არ არის მითითებული;

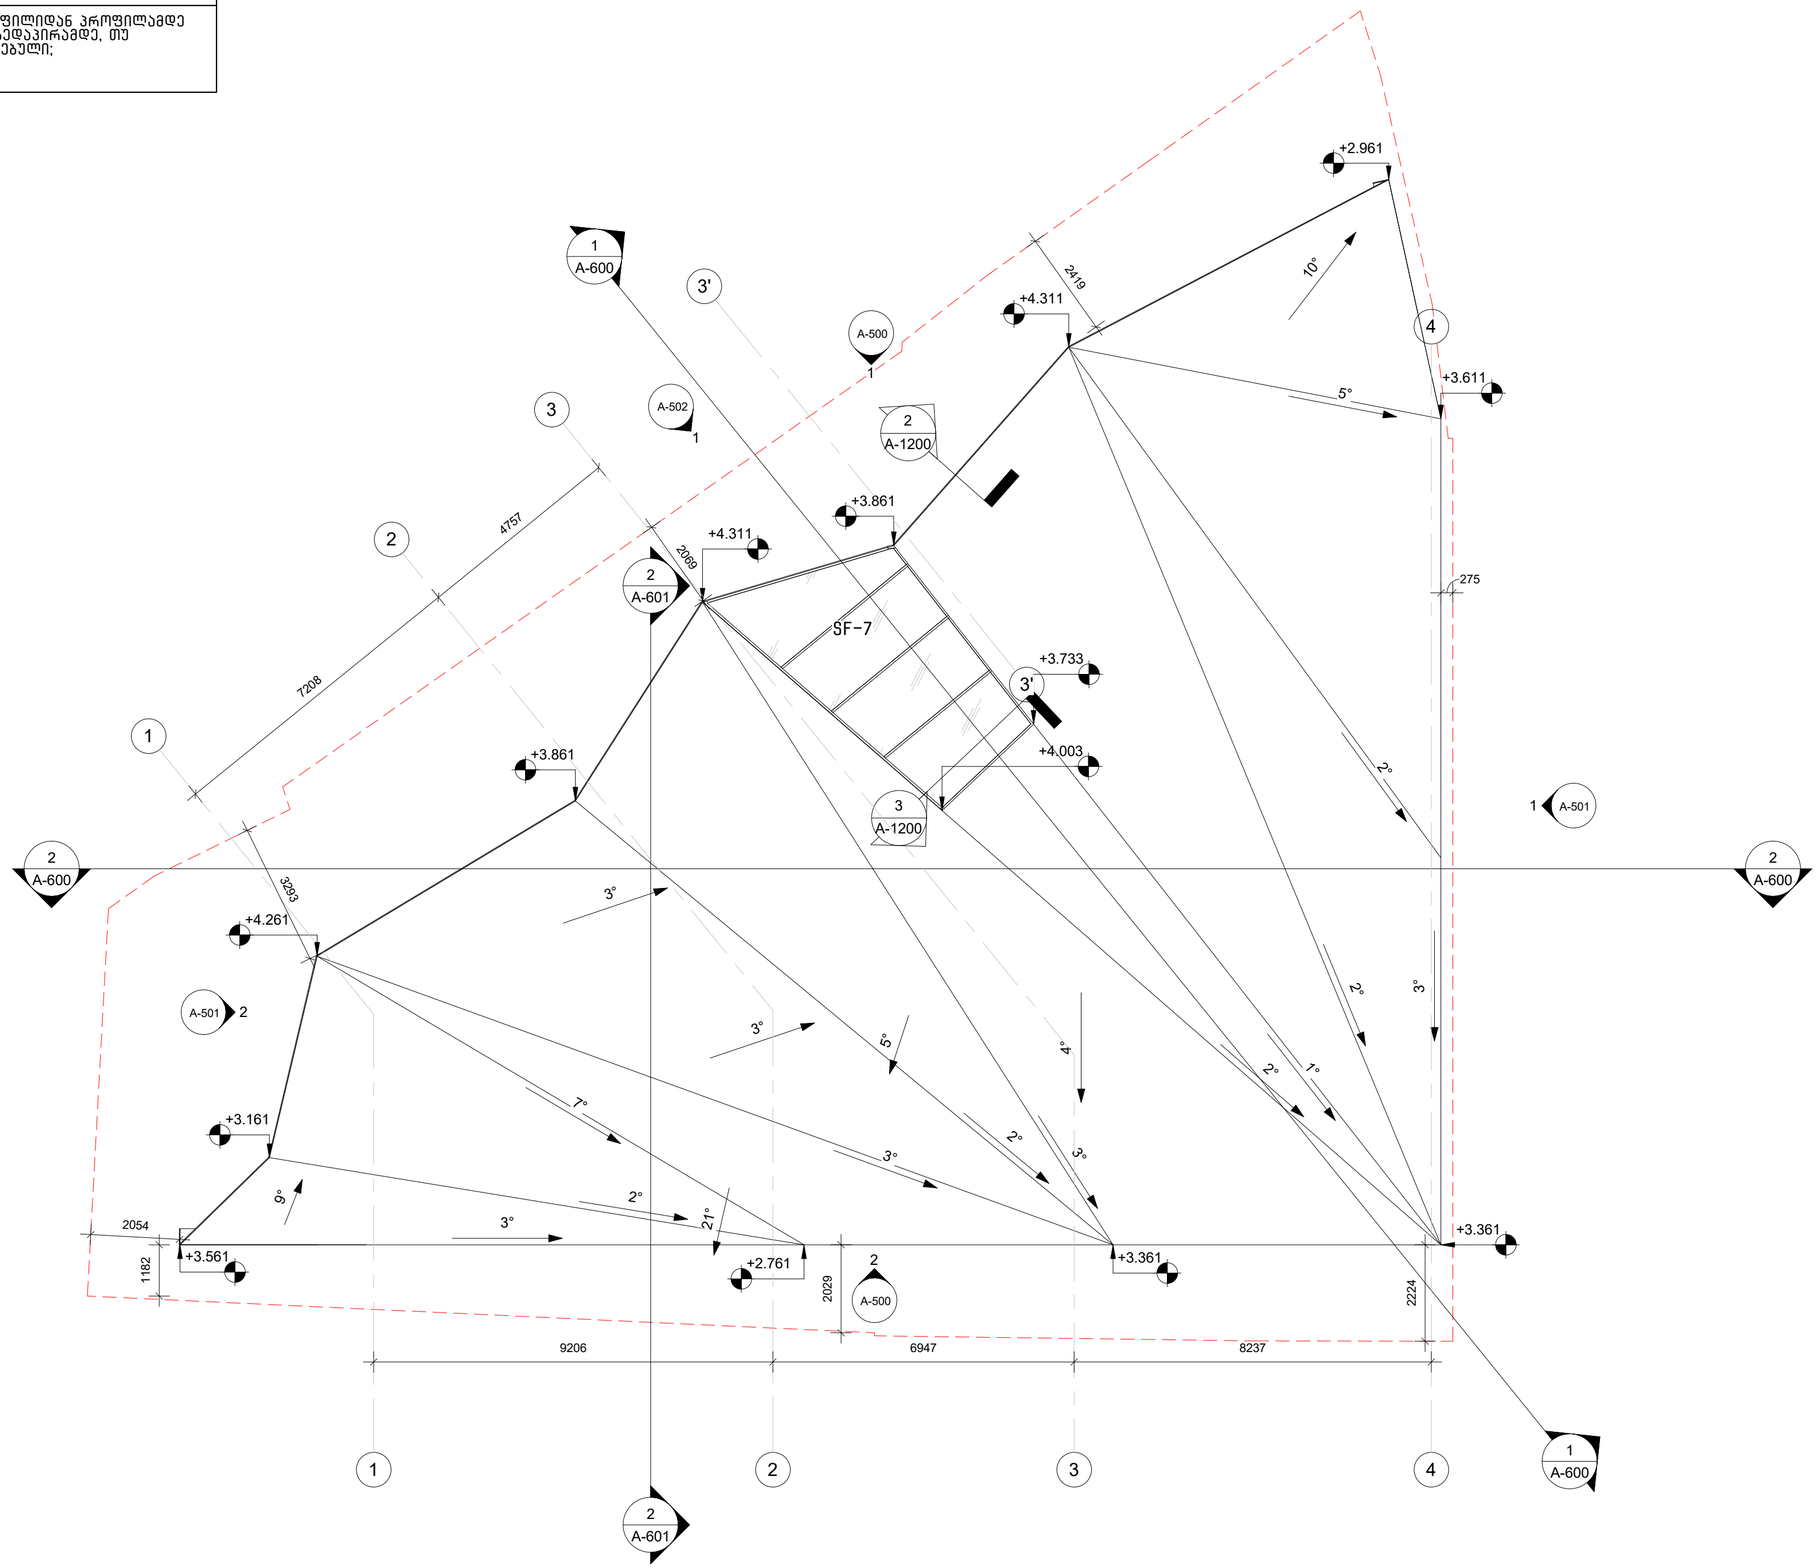

1 / A-500 A-108 სახურავი
1 : 100

არქიტექტორი:

შ.პ.ს. "თიმთუ"
თბილისი, საქართველო, 0179 | ცალკაშვილის ქ. #37
www.teambwo.ge

დამკვეთი:

შპს " ლაქი დეველოპმენტი "

სართულის დიაგრამა:

გეგმის დიაგრამა:

პროექტის სახელი:

კომერციული ფართი წყნეთში

სტატუსი/ფაზა:
100% - არქიტექტურული სტადია

თარიღი: 2021.08.20

ნახაზის დასახელება:

სახურავის გეგმა

ფურცლის ზომა: A2

ნახაზის ნომერი:

A-108