
## სართულის გეგმების შენიშვნები:

1. ყველა ზომა აღებულია პროფილიდან პროფილამდე და ბლოკის ზედაპირიდან, ზედაპირამდე, თუ სხვანაირად არ არის მითითებული;
2. ინტერიერის ყველა კარი მომიჯნავე კედლიდან დაშორებული უნდა იყოს 150 მმ-ზე როგორც მითითებულია ნახაზებზე;

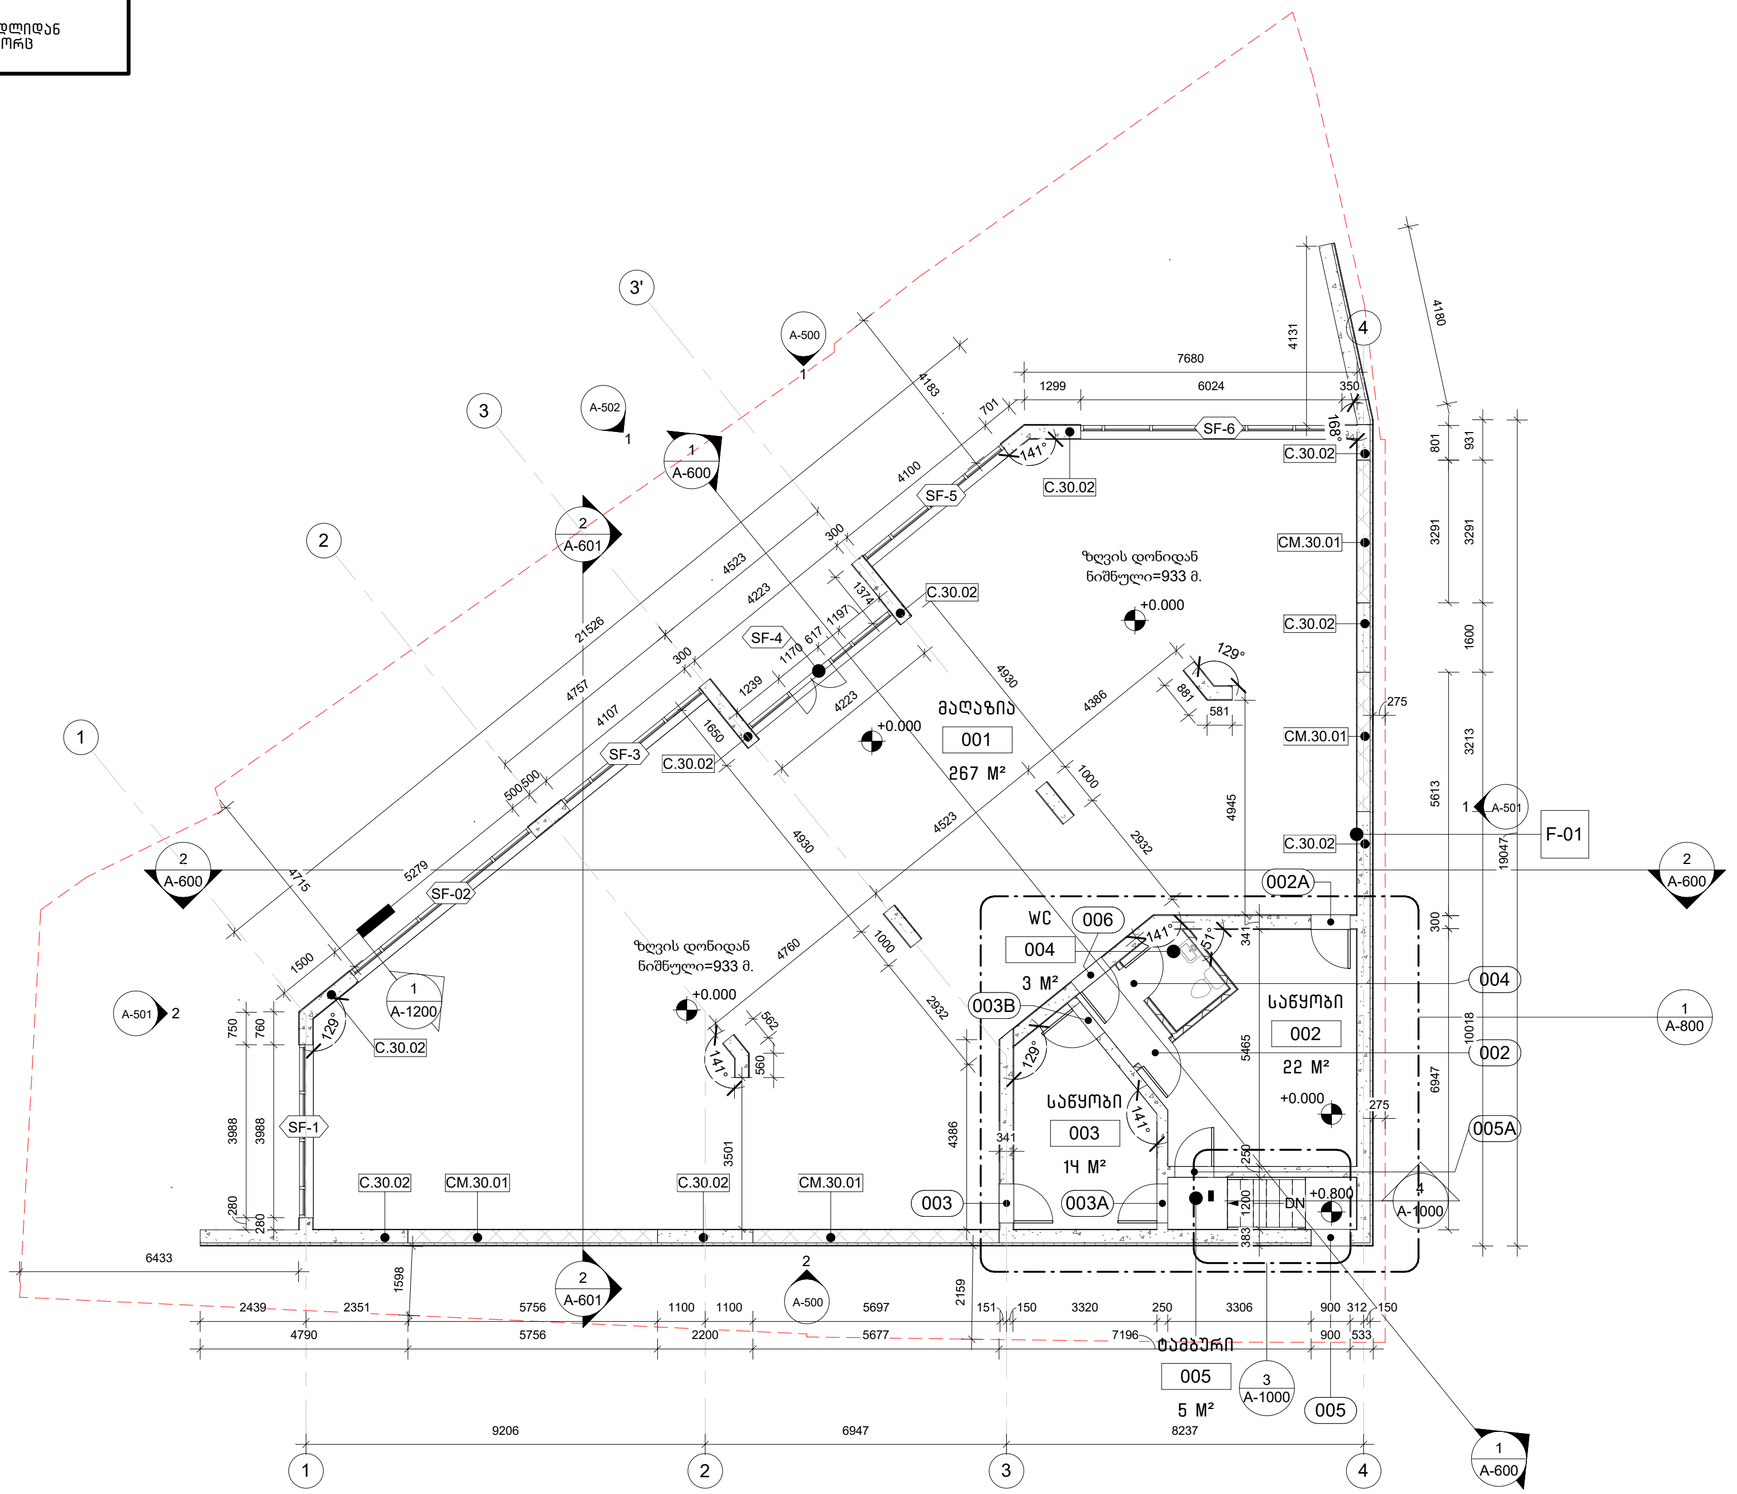


1 / A-500 A-101 — 0 სართულის იატაკი
1 : 100

არქიტექტორი:

შ.პ.ს. "თიმთუ"
თბილისი, საქართველო, 0179 | ცალკაშვილის ქ. #37
www.teambwo.ge

დამკვეთი:

შპს " ლაქი დეველოპმენტი "

სართულის დიაგრამა:

გეგმის დიაგრამა:

პროექტის სახელი:

კომერციული ფართი წყნეთში

სტატუსი/ფაზა:

100% - არქიტექტურული სტადია

თარიღი: 2021.08.20


ნახაზის დასახელება:

0 სართულის გეგმა


ფურცლის ზომა: A2

ნახაზის ნომერი:

A-101

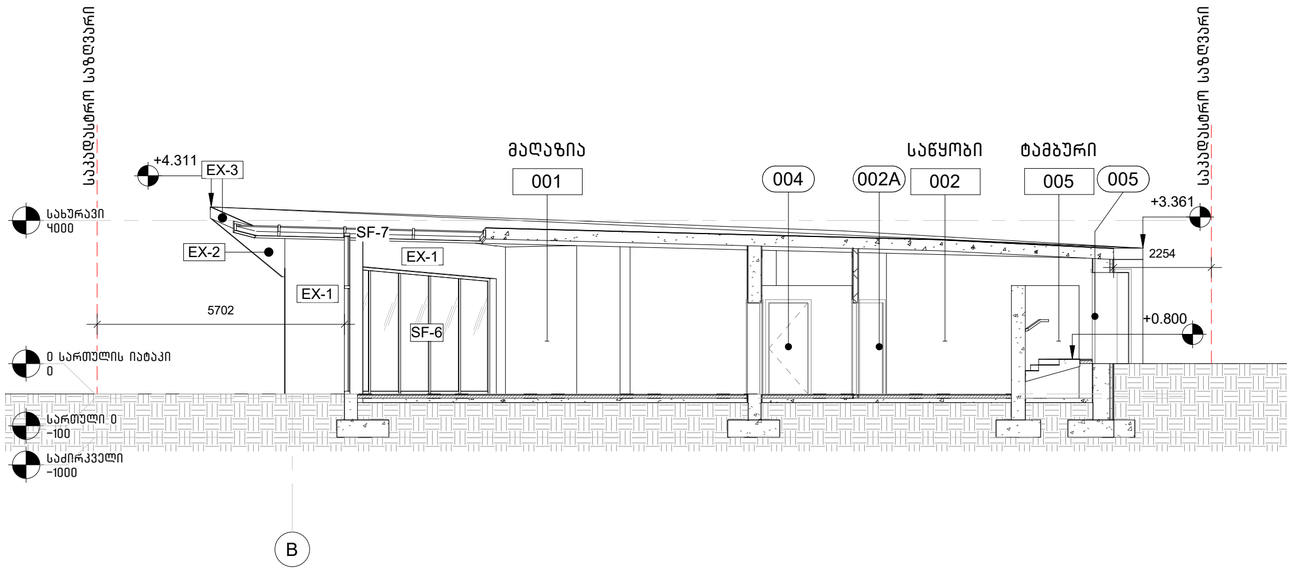


1 / A-101 A-600 ჭრილი
1 : 100

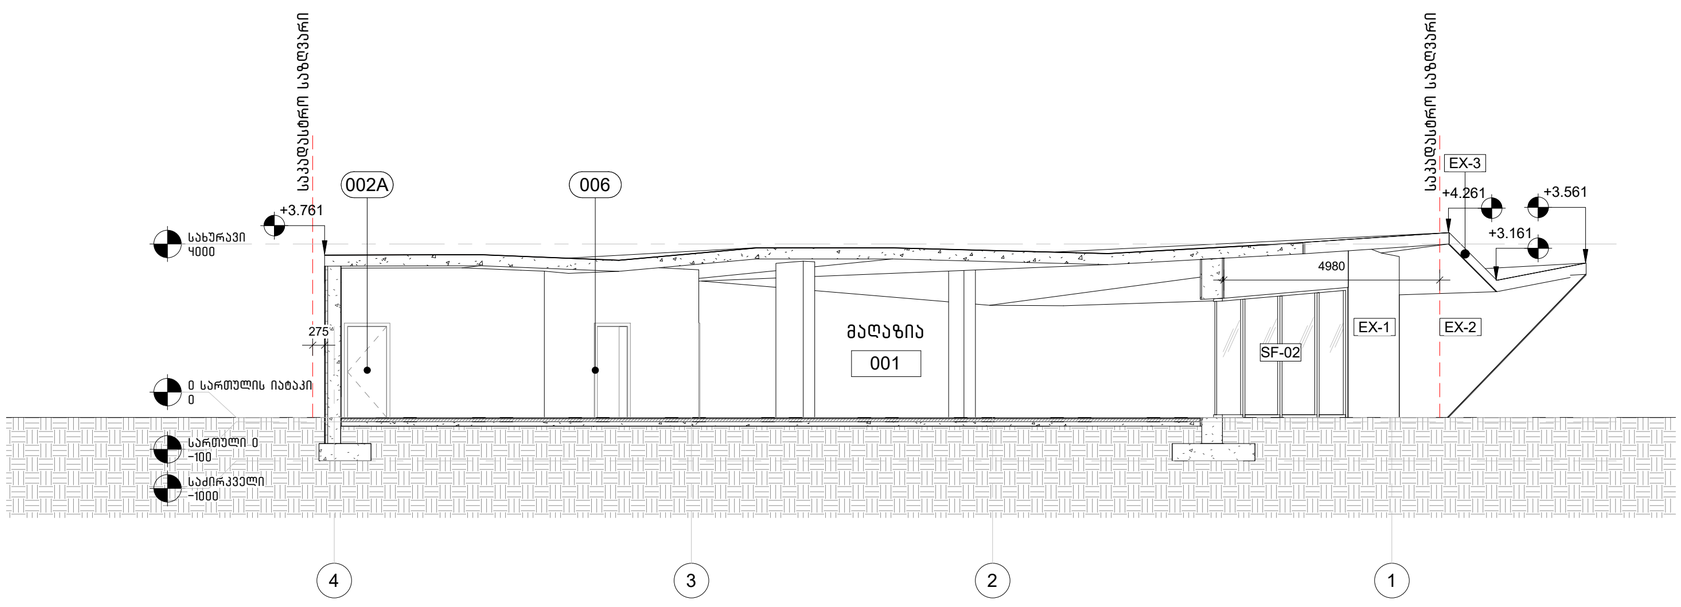


2 / A-101 A-600 ჭრილი
1 : 100

| ექსტერიერის მასალების სპეციფიკაცია | | | |
|---|---|---|---|
| ID | დასახელება | ტიპი/ფერი | ტექსტურა |
| EX-1 | ღებვა | RGB: №475346 | |
| EX-2 | ბეტონის ტექსტურა | | |
| EX-3 | მუნუქის ფურცელი | RGB: №475346 | |

არქიტექტორი:

შ.პ.ს. "თიმთუ"

თბილისი, საქართველო, 0179 | ფალიაშვილის ქ. #37

www.teamtwo.ge

დამკვეთი:

შპს " ლაქი დეველოპმენტი "

სართულის დიაგრამა:

გეგმის დიაგრამა:

პროექტის სახელი:

კომერციული ფართი წყნეთში

სტატუსი/ფაზა:

100% - არქიტექტურული სტადია

თარიღი: 2021.08.20


ნახაზის დასახელება:

ჭრილები

ფურცლის ზომა: A2

ნახაზის ნომერი:

A-600

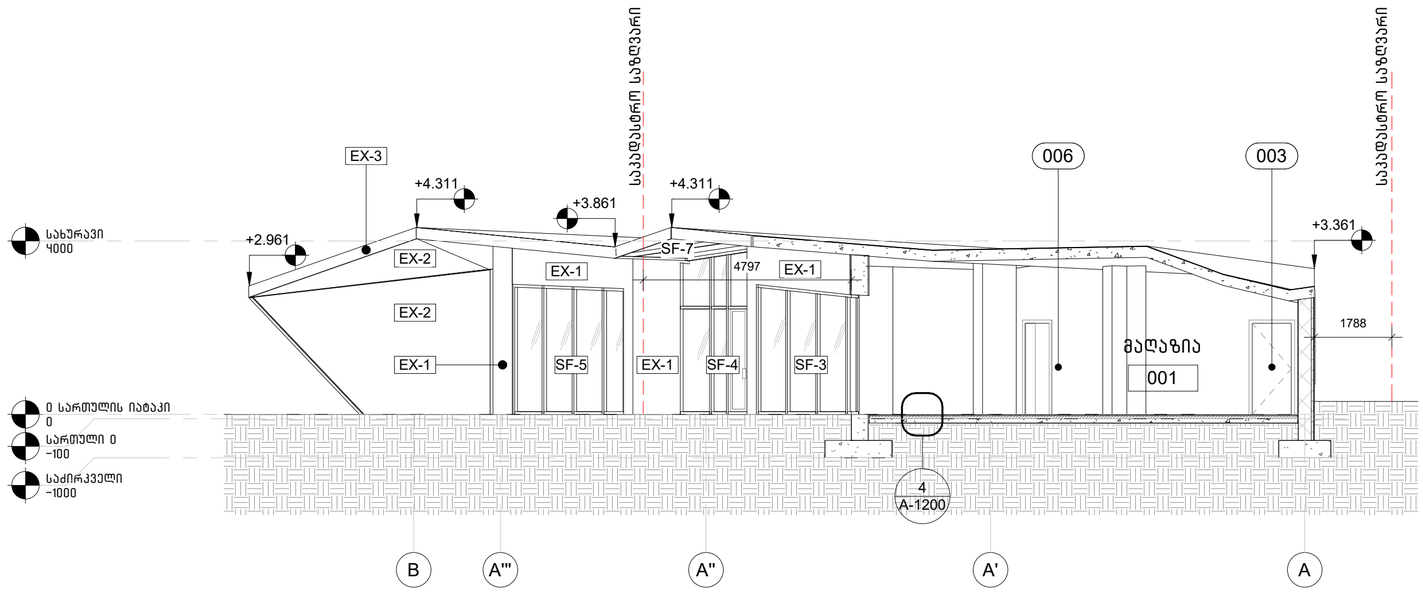


2
A-101 | A-601
ჭრილი
1 : 100

| ექსტერიერის მასალების სპეციფიკაცია | | | |
|---|---|---|---|
| ID | დასახელება | ტიპი/ფერი | ტექსტურა |
| EX-1 | ღებვა | RGB: №475346 | |
| EX-2 | ბეტონის ტექსტურა | | |
| EX-3 | თუნუქის ფურცელი | RGB: №475346 | |

არქიტექტორი:

შ.პ.ს. "თიმთუ"

თბილისი, საქართველო, 0179 | ფალიაშვილის ქ. #37

www.teamtwo.ge

დამკვეთი:

შპს " ლაქი დეველოპმენტი "

სართულის დიაგრამა:

გეგმის დიაგრამა:

პროექტის სახელი:

კომერციული ფართი წყნეთში

სტატუსი/ფაზა:

100% - არქიტექტურული სტადია

თარიღი: 2021.08.20

ნახაზის დასახელება:

ჭრილები

ფურცლის ზომა: **A2**

ნახაზის ნომერი:

**A-601**