სექტორი 1. დ ბლოკი

გეგმა -3.20 ნიშნულზე

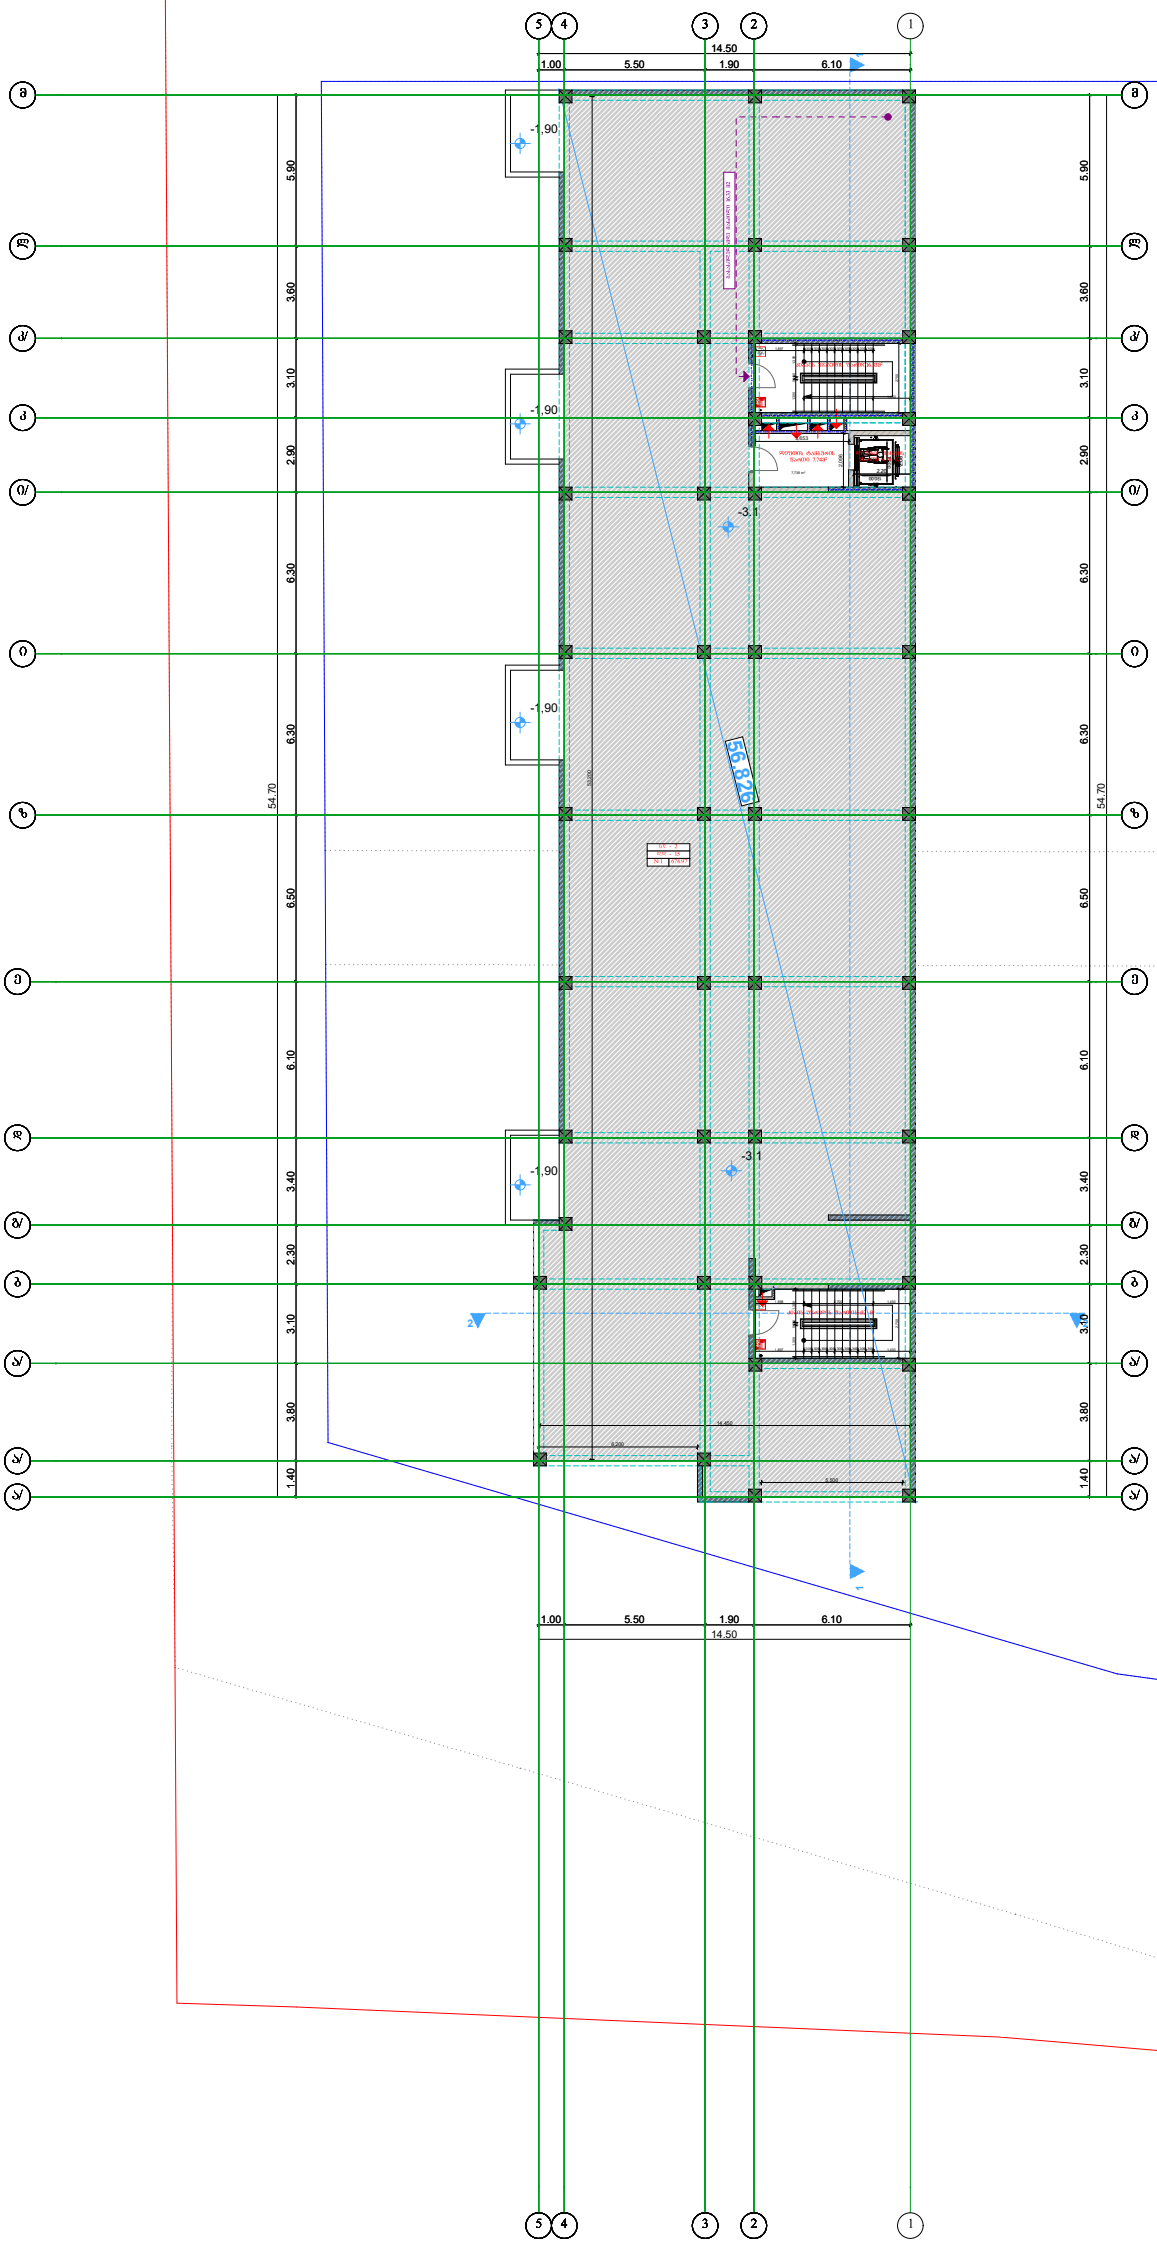

დამკვეთი:	DAVIDE LLC Construction Company	პროექტი: მრავალბინიანი საცხოვრებელი სახლი		ავტორობით ალნიშვნები:	გეგმა	საპროექტო ორგანიზაცია	თანამდებობა / გვარი / ხელმოწერა
		მისამართი: ქ.ბათუმის, ვარკეთილი 2- სა და ვაზისუბნის აცხოვრებელ რაიონში შორის, (ნაკვეთი №14/140)			-3 მასშტაბი 1:200	შ.პ.ს "ახვლედიანი"	დირექტორი ა.ახვლედიანი
					თარიღი 25.12.2018		მთ. არქიტექტორი ა.ახვლედიანი
							პრ. ავტორი ა.ახვლედიანი

სექტორი 1. დ ბლოკი

გეგმა 0.00 ნიშნულზე



დამკვეთი:	DAVIDE LLC Construction Company	პროექტი:	მრავალბინიანი საცხოვრებელი სახლი	პირობითი აღნუშვნები:	გეგმა	საპროექტო ორგანიზაცია	AKHVLEDIANI Architecture and Design	თანამდებობა	გვარი	ხელმოწერა
		მისამართი:	ქ.ბათუმში, ვარკეთილი 2- სა და ვაზისუბნის აცხოვნებელ ადიოზას შორის, (ნაკვეთი N-14/140)		A-3 მასშტაბი 1:200	შპს "ახვლედიანი"		დირექტორი	ა.ახვლედიანი	
					თარიღი 25.12.2018			მთ. არქიტექტორი	ა.ახვლედიანი	
								პრ. ავტორი	ა.ახვლედიანი	

სექტორი 1. დ ბლოკი

გეგმა +3.20 ნიშნულზე

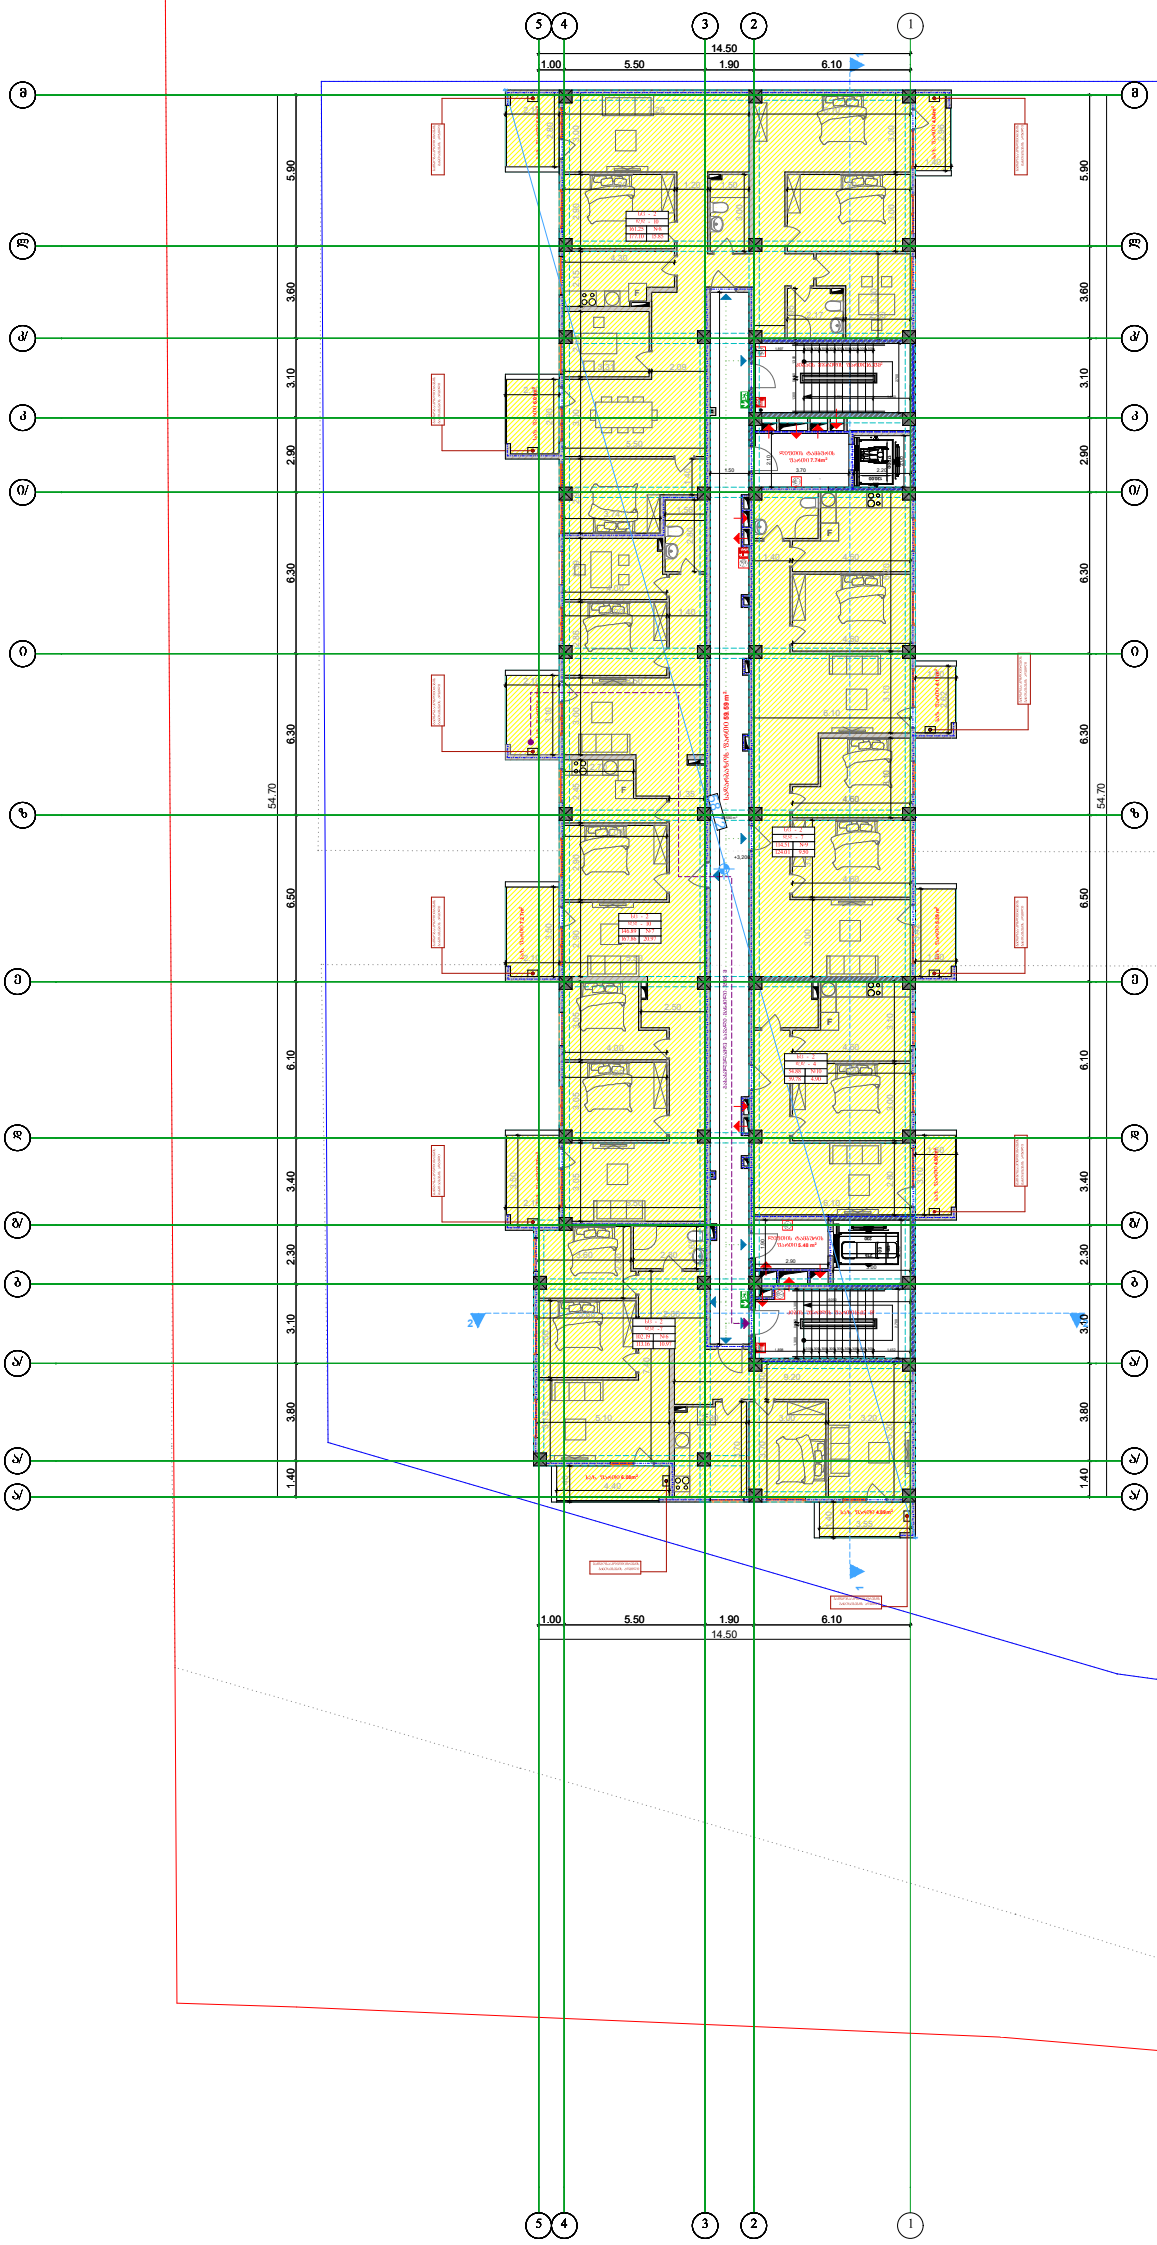

დამკვეთი:	DAVIDE LLC Construction Company	პროექტი: მრავალბინიანი საცხოვრებელი სახლი		ავტორობით ალნიშვნები:	გეგმა	საპროექტო ორგანიზაცია	თანამდებობა / გვარი / ხელმოწერა
		მისამართი: ქ.ბათუმის, ვარკეთილი 2-ა და ვაზისუბნის აცხოვრებელ რაიონში შეროს, (ნაკვეთი №14/140)			A-3 მასშტაბი 1:200	შ.პ.ს "ახვლედიანი"	დირექტორი: ა.ახვლედიანი
					თარიღი 25.12.2018	AKHVLEDIANI Architecture and design	მთ. არქიტექტორი: ა.ახვლედიანი
							პრ. ავტორი: ა.ახვლედიანი

სექტორი 1. დ ბლოკი

გეგმა +6.40 ნიშნულზე

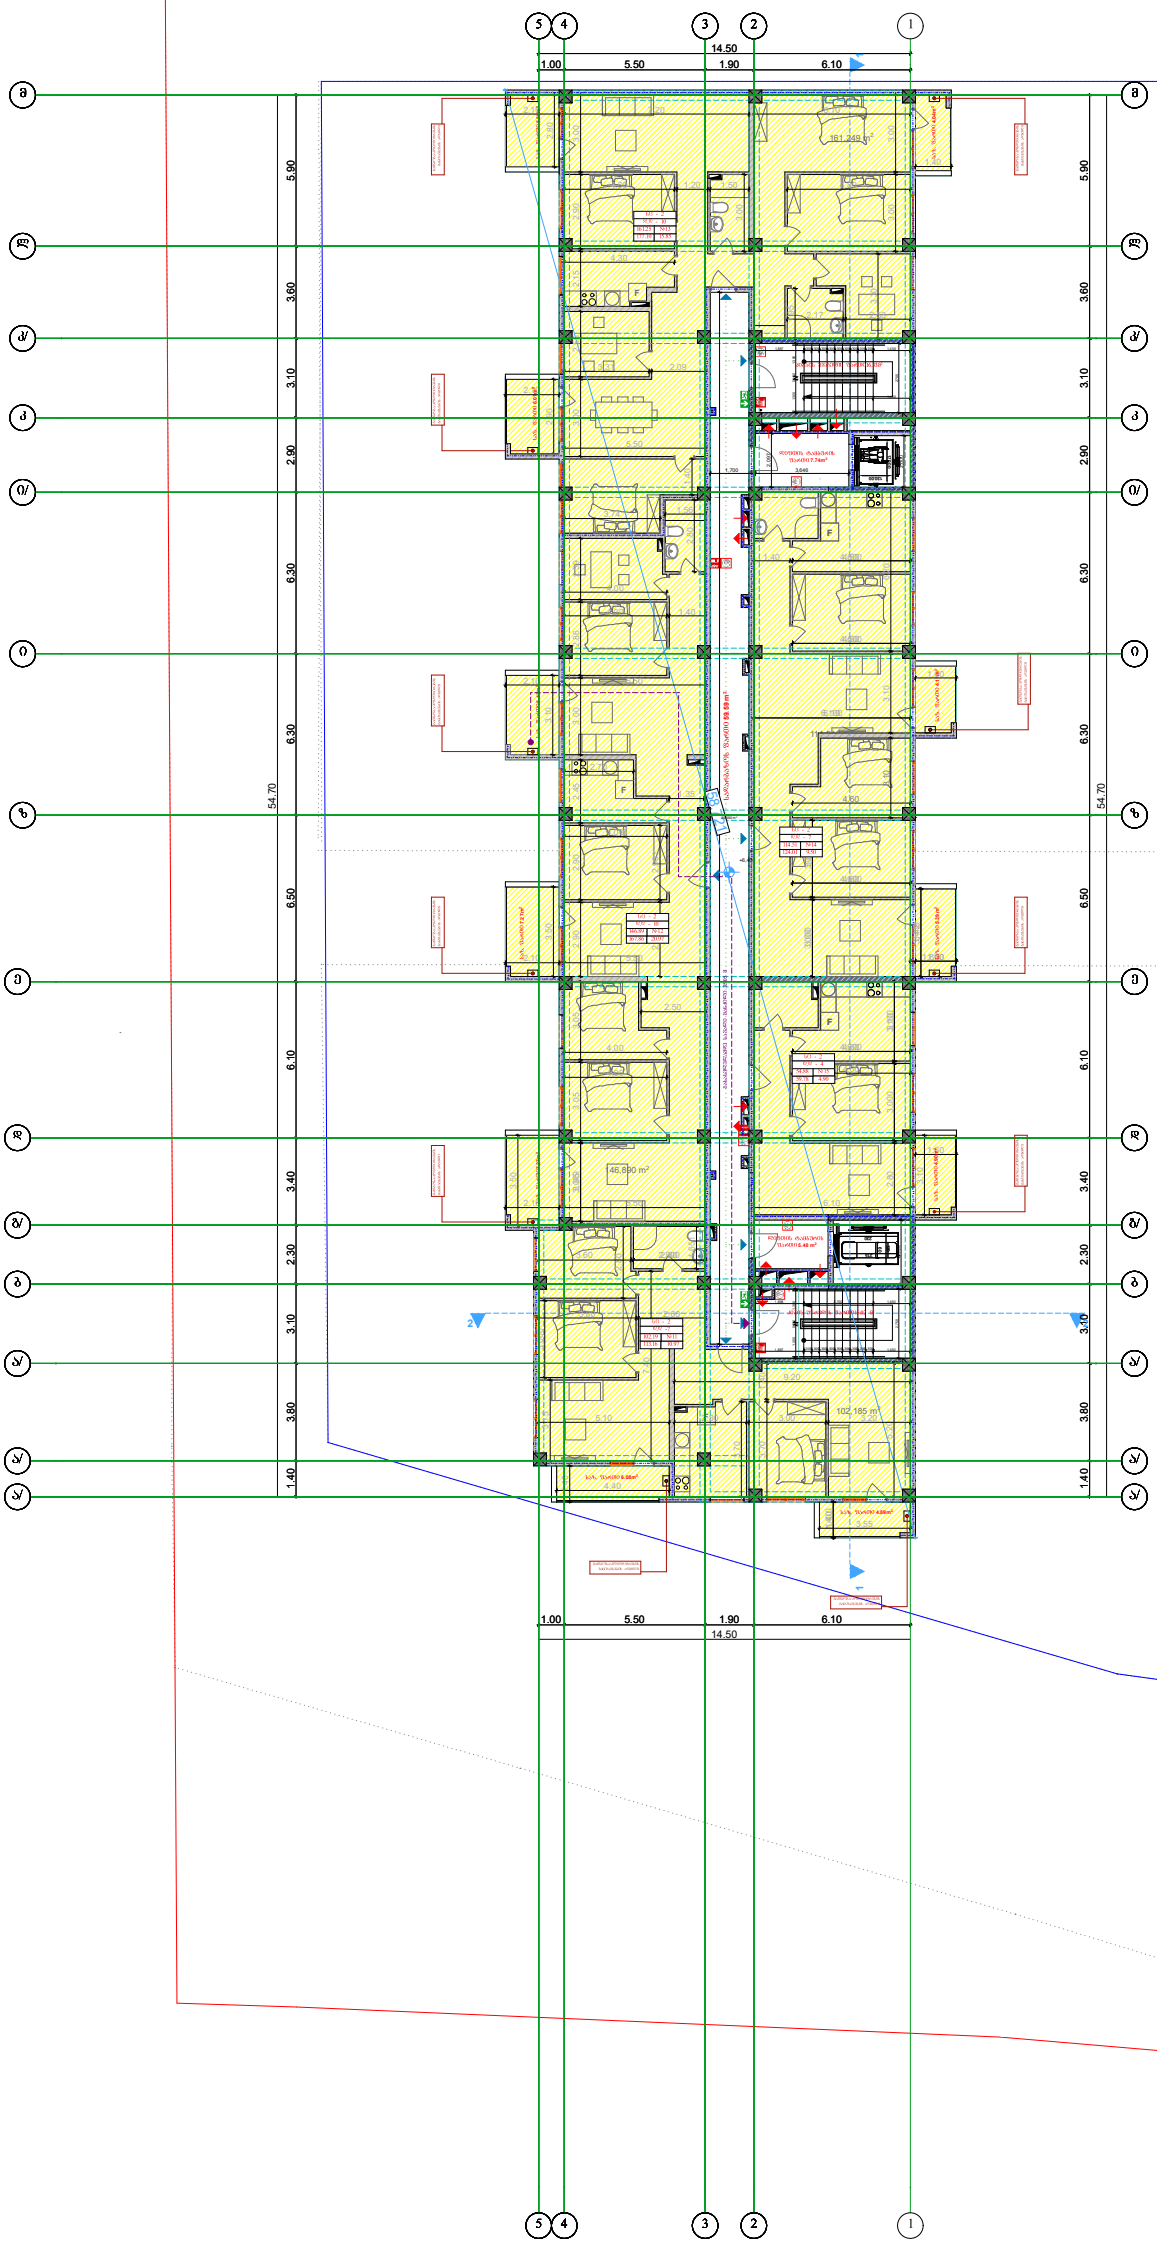

დამკვეთი:	DAVIDE LLC Construction Company	პროექტი: მრავალბინიანი საცხოვრებელი სახლი		ავტორობით ალნიშვნები:	გეგმა	საპროექტო ორგანიზაცია	თანამდებობა / გვარი / ხელმოწერა
		მისამართი: ქ.ბათუმის, ვარკეთილი 2-ა და ვაზისუბნის აეროპორტის რაიონის შიდის, (ნაკვეთი №14/140)			A-3 მასშტაბი 1:200	შ.პ.ს "ახვლედიანი"	დირექტორი ა.ახვლედიანი
					თარიღი 25.12.2018		მთ. არქიტექტორი ა.ახვლედიანი
							პრ. ავტორი ა.ახვლედიანი

სექტორი 1. დ ბლოკი

გეგმა +9.60 ნიშნულზე

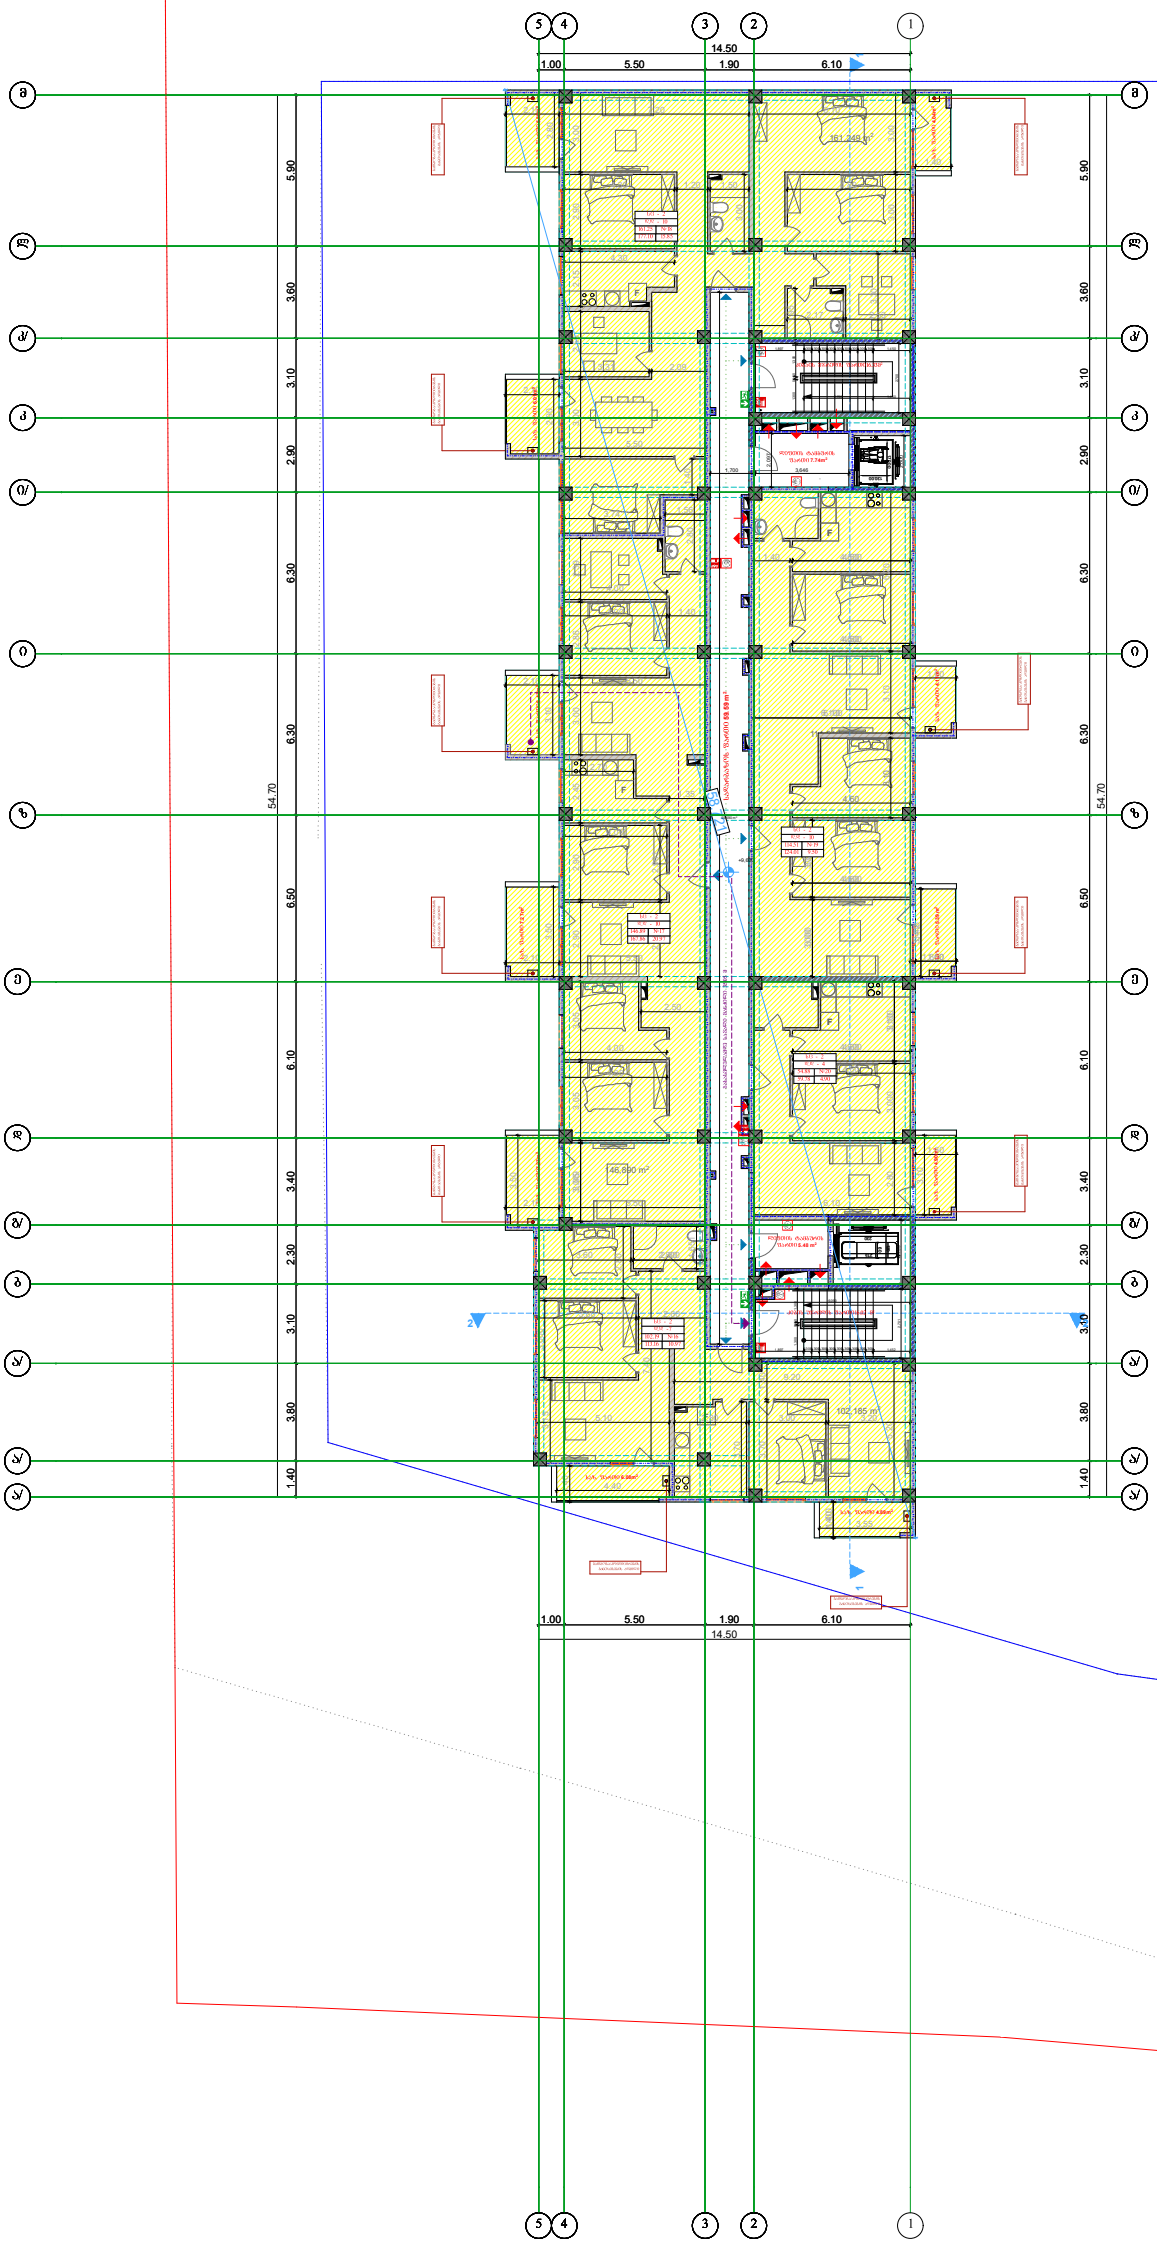

დამკვეთი:	DAVIDE LLC Construction Company	პროექტი: მრავალბინიანი საცხოვრებელი სახლი	პირობითი აღნიშვნები:	გეგმა		საპროექტო ორგანიზაცია	AKHVLEDIANI Architecture and design	თანამდებობა / გვარი / ხელმოწერა
		მისამართი: ქ.ბათუმსა, ვარკეთილი 2-ა და ვაზისუბნის აეროპორტის რაიონის შიდა, (ნაკვეთი №14/140)		A-3 მასშტაბი 1:200		შ.პ.ს "ახვლედიანი"		დირექტორი ა.ახვლედიანი
				თარიღი 25.12.2018				მთ. არქიტექტორი ა.ახვლედიანი
								პრ. ავტორი ა.ახვლედიანი

სექტორი 1. დ ბლოკი

გეგმა 12.80 ნიშნულზე

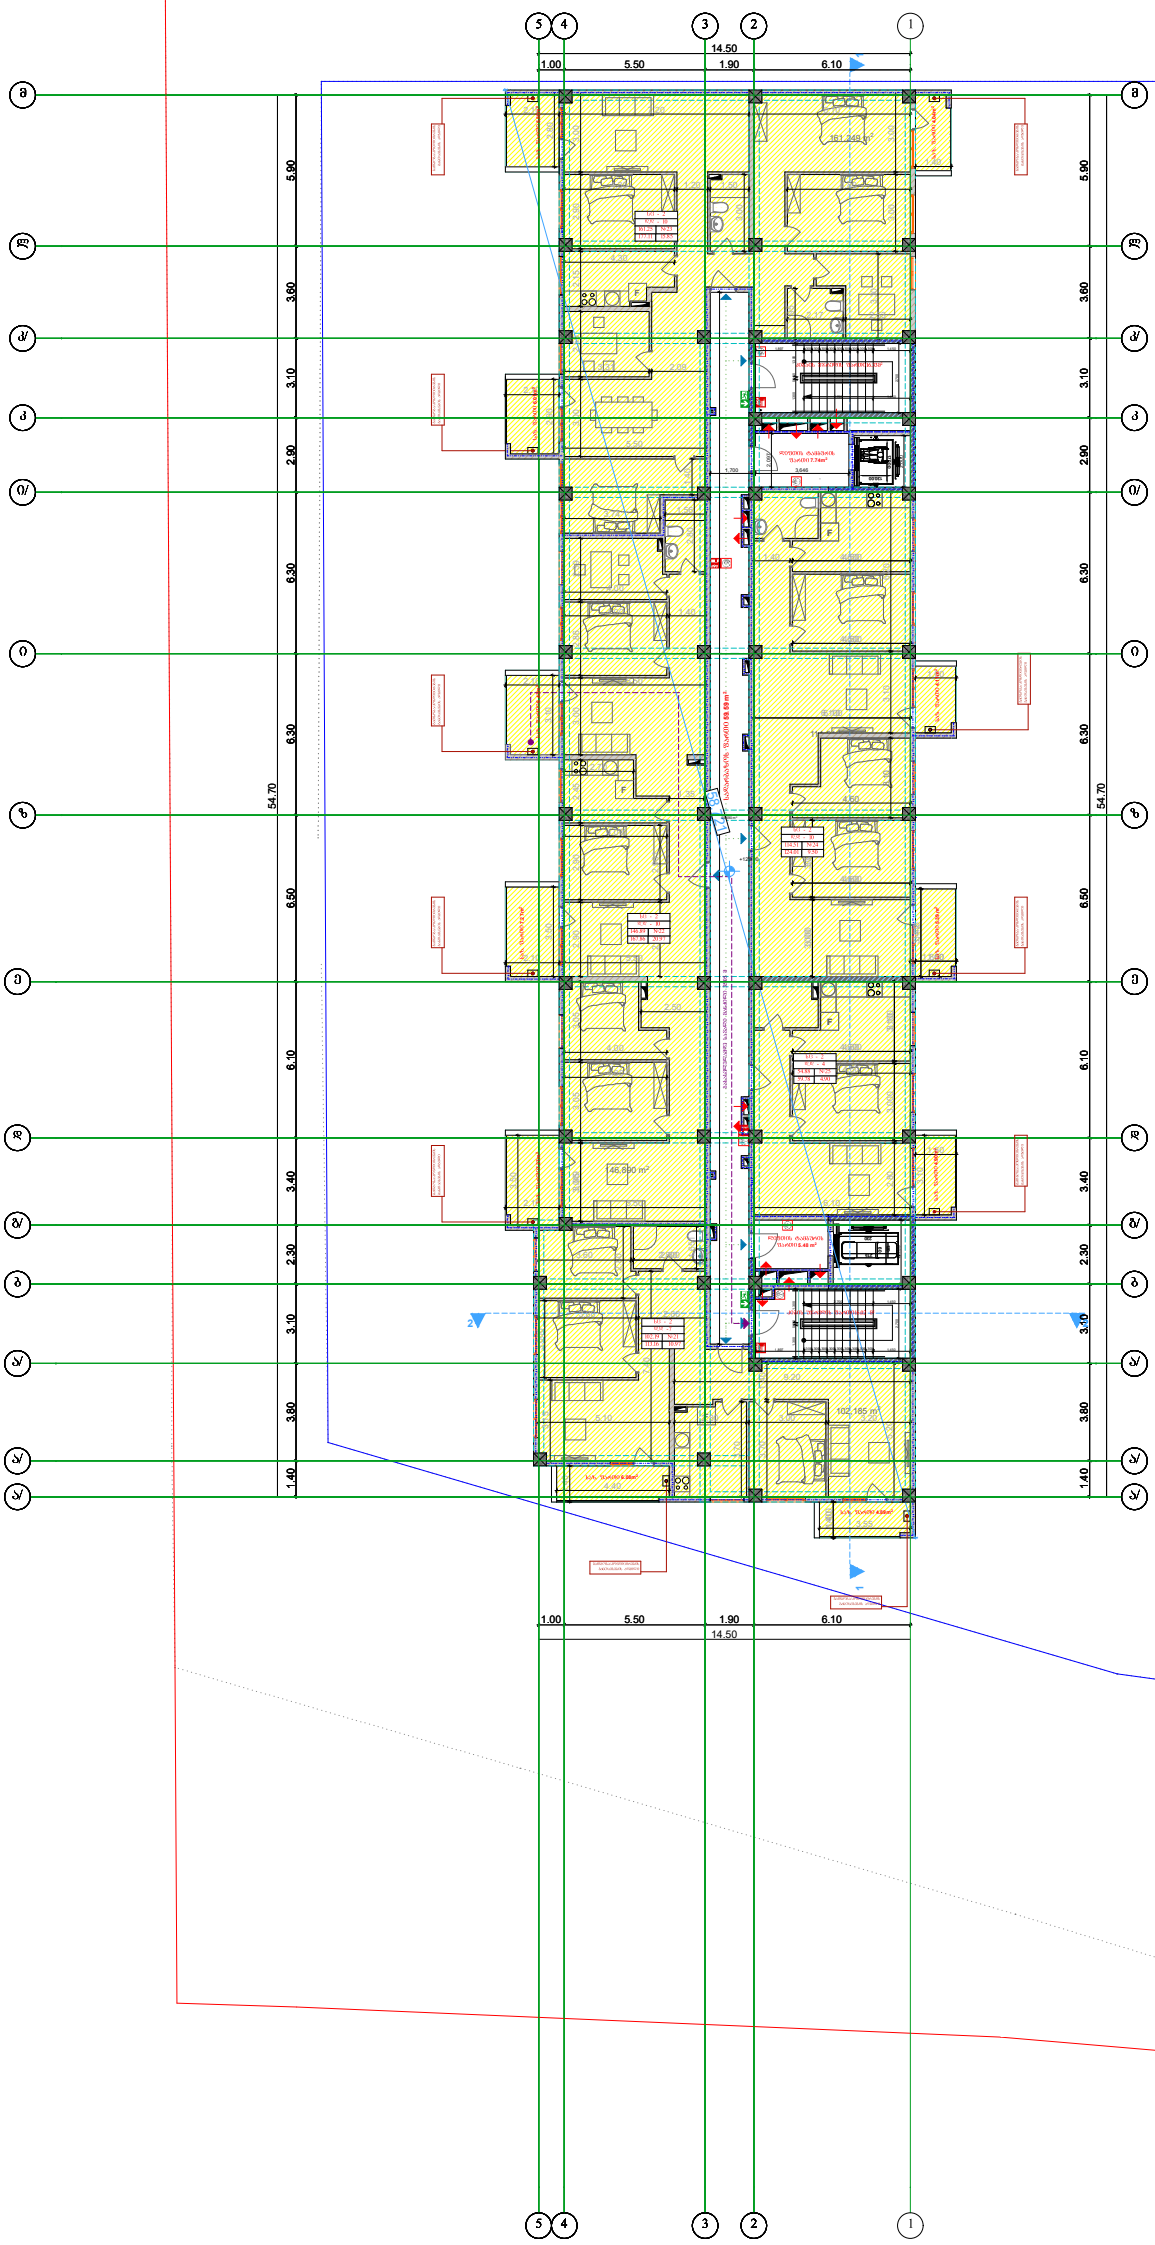

დამკვეთი:	DAVIDE LLC Construction Company	პროექტი: მრავალბინიანი საცხოვრებელი სახლი	პირობითი აღნიშვნები:	გეგმა		საპროექტო ორგანიზაცია	თანამდებობა / გვარი / ხელმოწერა
		მისამართი: ქ.ბათუმის, ვარკეთილი 2-ა და ვაზისუბნის აცხოვრებულ რაიონის შიფრის, (ნაკვეთი №14/140)		A-3 მასშტაბი 1:200		შ.პ.ს "ახვლედიანი" AKHVLEDIANI Architecture and design	დირექტორი ა.ახვლედიანი მთ. არქიტექტორი ა.ახვლედიანი პრ. ავტორი ა.ახვლედიანი
				თარიღი 25.12.2018			

სექტორი 1. დ ბლოკი

გეგმა 16.00 ნიშნულზე

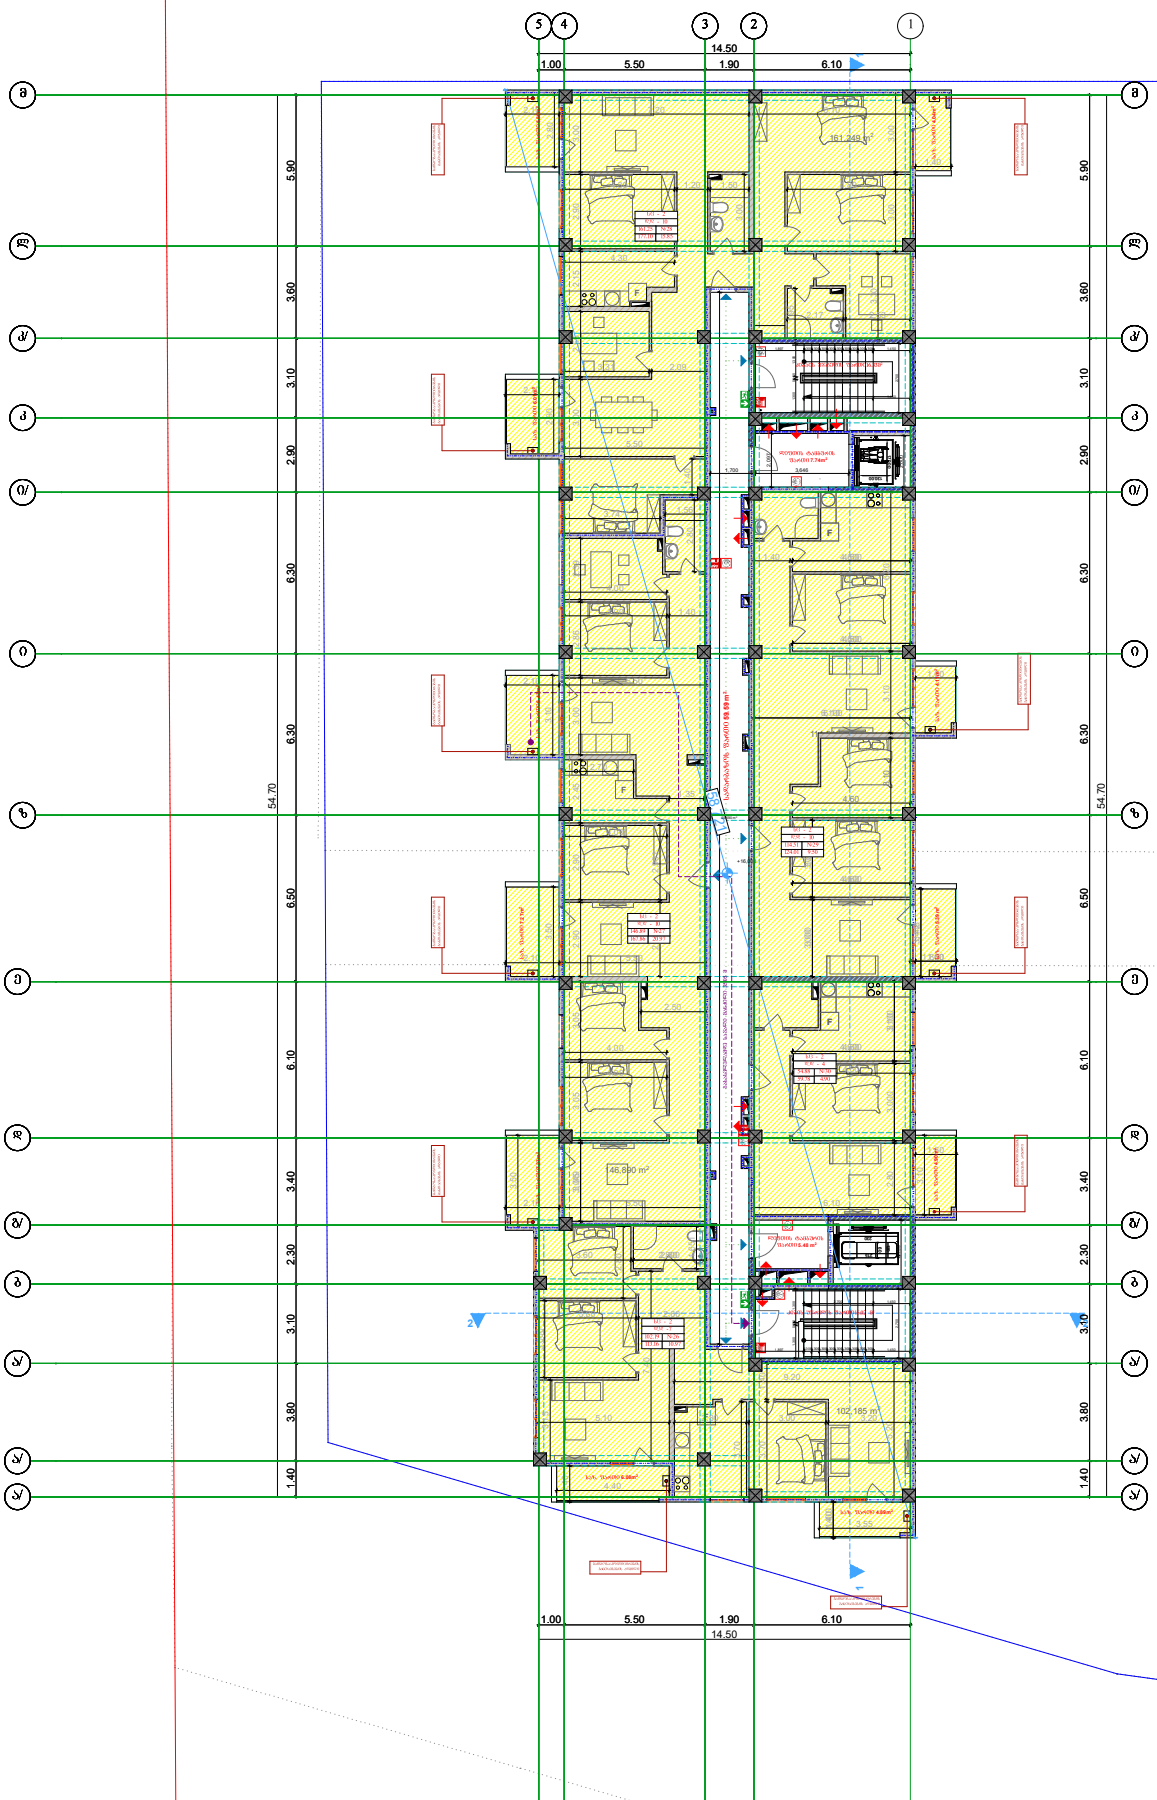

დამკვეთი:	DAVIDE LLC Construction Company	პროექტი: მრავალბინიანი საცხოვრებელი სახლი		პირობითი აღნიშვნები:	გეგმა	საპროექტო ორგანიზაცია	თანამდებობა / გვარი / ხელმოწერა
		მისამართი: ქ.ბათუმის, ვარკეთილი 2-ა და ვაზისუბნის აცხოვრებელ რაიონში შეფის, (ნაკვეთი №14/140)			A-3 მასშტაბი 1:200	შ.პ.ს "ახვლედიანი"	დირექტორი ა.ახვლედიანი
					თარიღი 25.12.2018	AKHVLEDIANI Architecture and design	მთ. არქიტექტორი ა.ახვლედიანი
							პრ. ავტორი ა.ახვლედიანი

სექტორი 1. დ ბლოკი

სახურავის გეგმა 19.20 ნიშნულზე

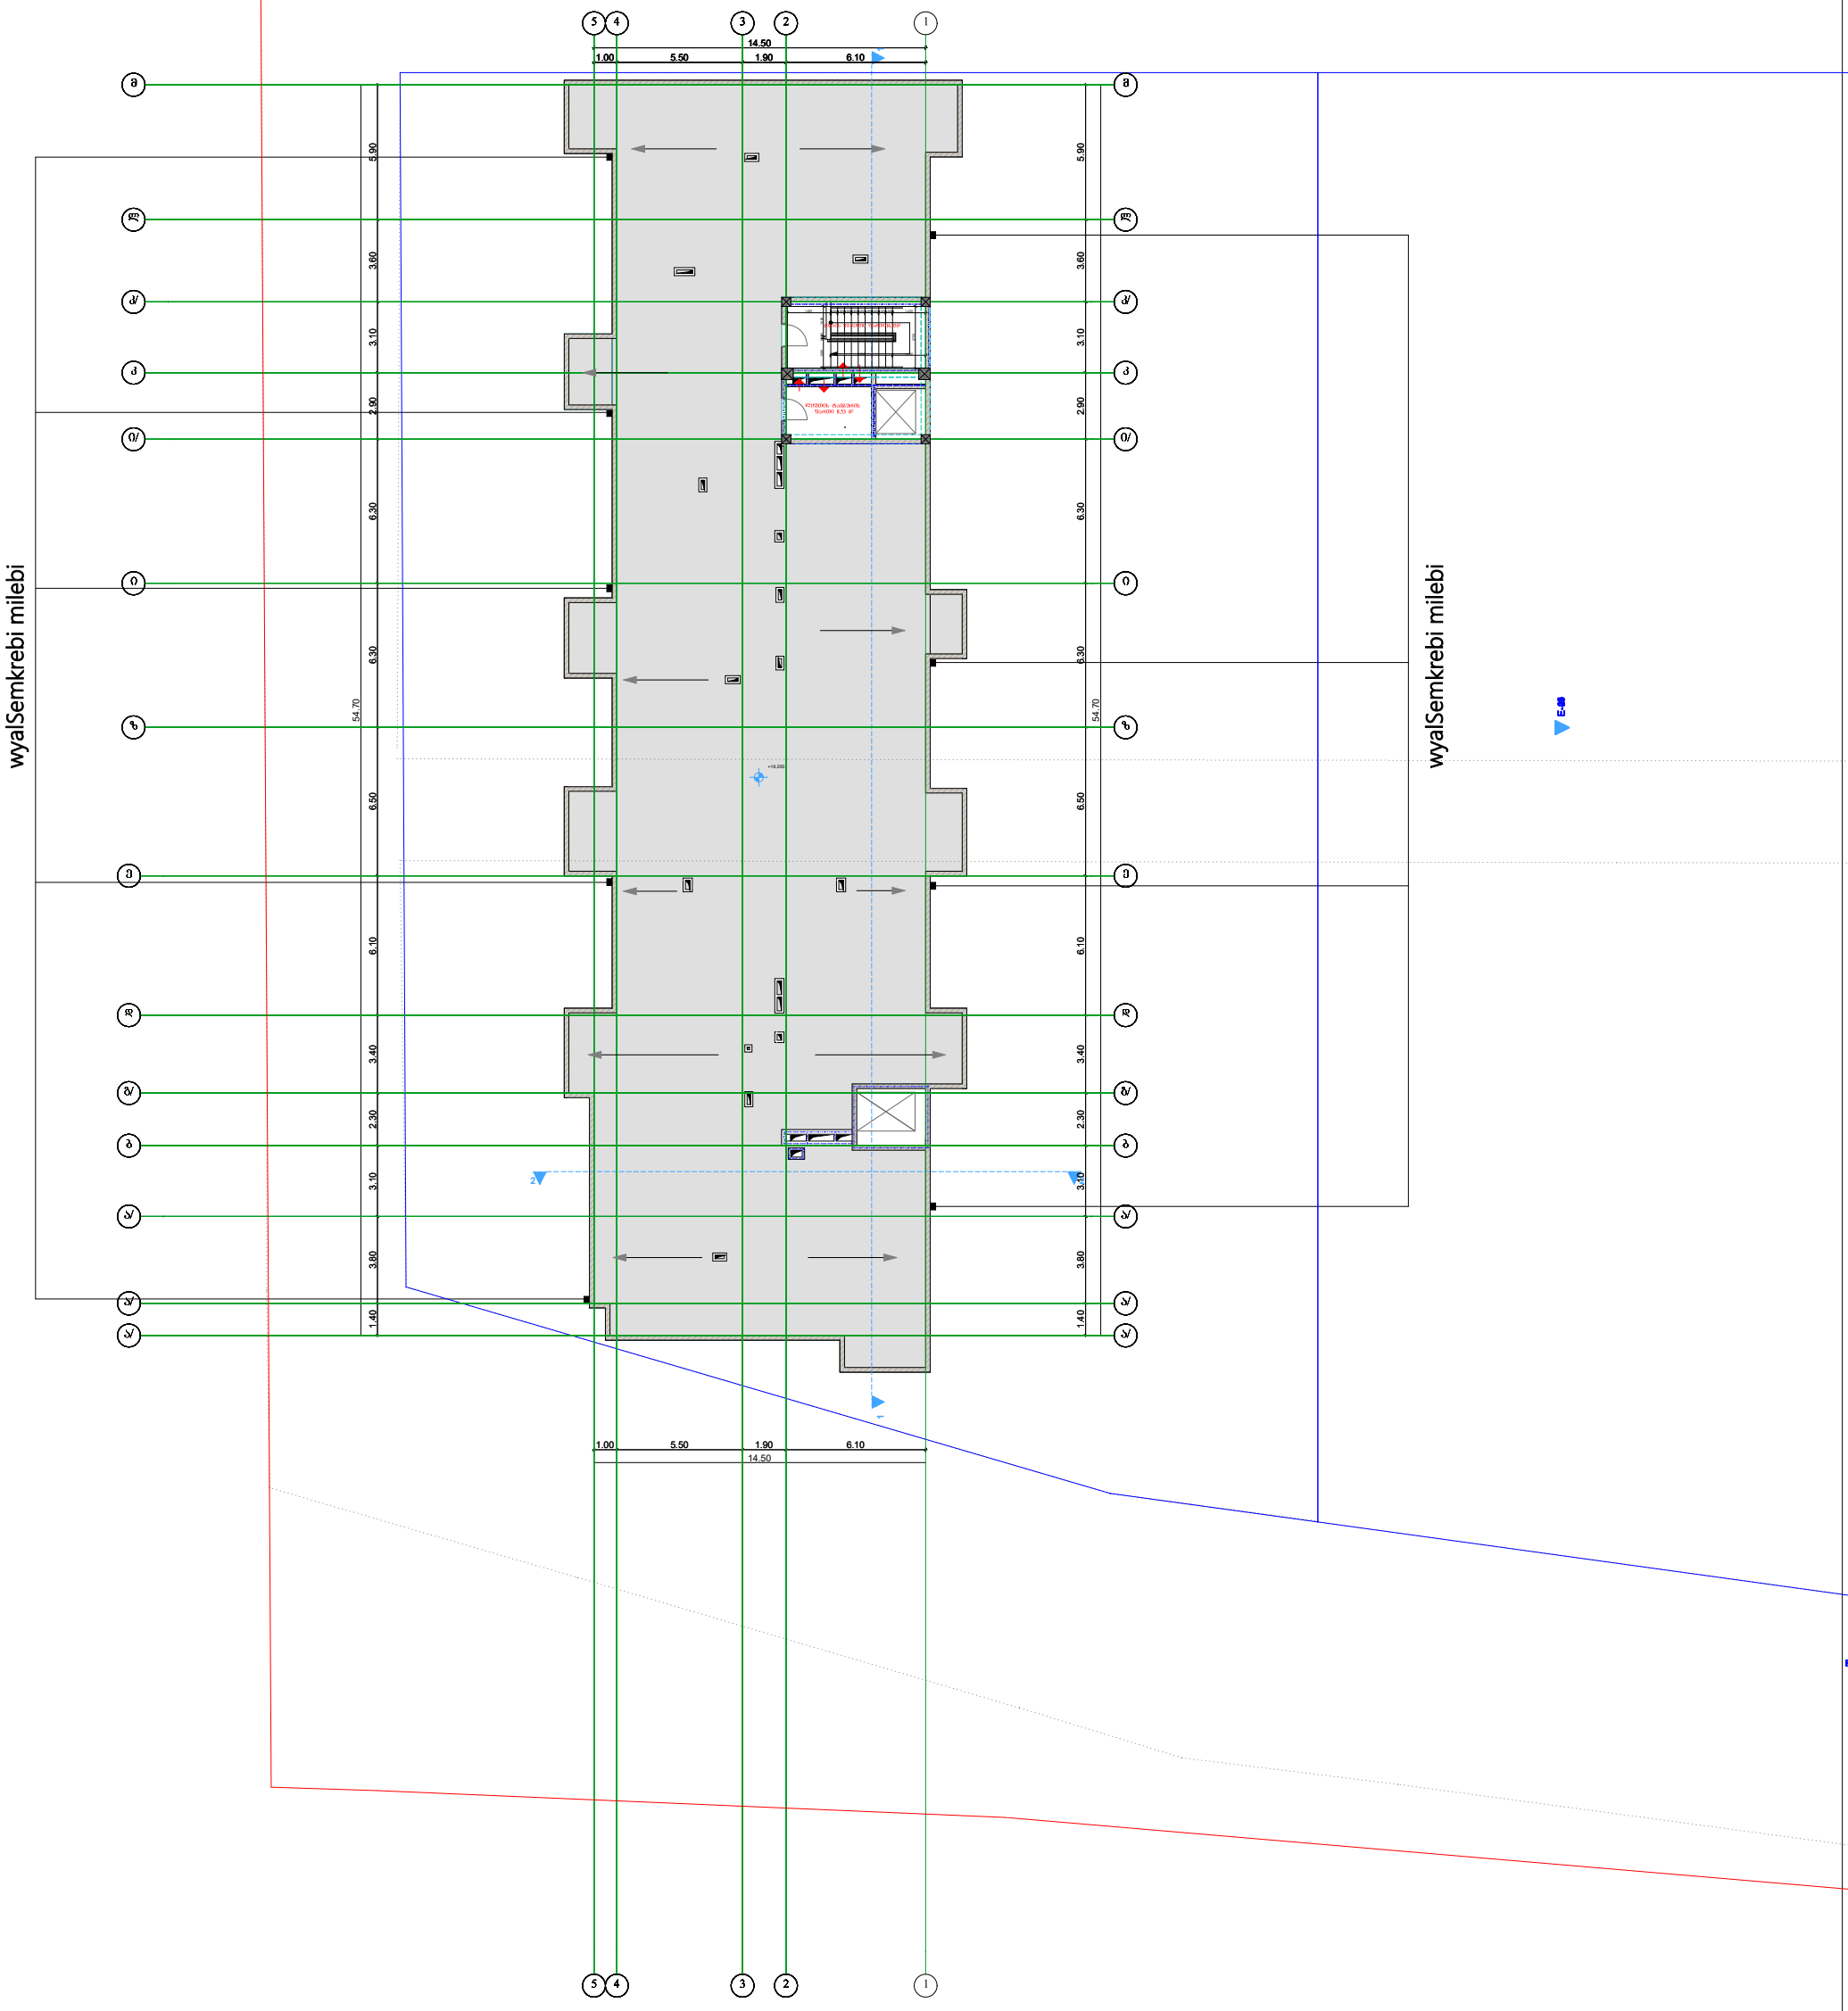

დამკვეთი:	DAVIDE LLC Construction Company	პროექტი: მრავალბინიანი საცხოვრებელი სახლი	პირობითი აღნიშვნები:	გეგმა		საპროექტო ორგანიზაცია	AKHVLEDIANI Architecture and design
		მისამართი: ქ.ბათუმსა, ვარკეთილი 2-ა და ვარსიანის აცხოვრებელ რაიონში შეორს, (ნაკვეთი №14/140)		A-3	მასშტაბი 1:200	შ.პ.ს "ახვლედიანი"	
				თარიღი	25.12.2018		

თანამდებობა	გვარი	ხელმოწერა
დირექტორი	ა.ახვლედიანი	
მთ. არქიტექტორი	ა.ახვლედიანი	
პრ. ავტორი	ა.ახვლედიანი	