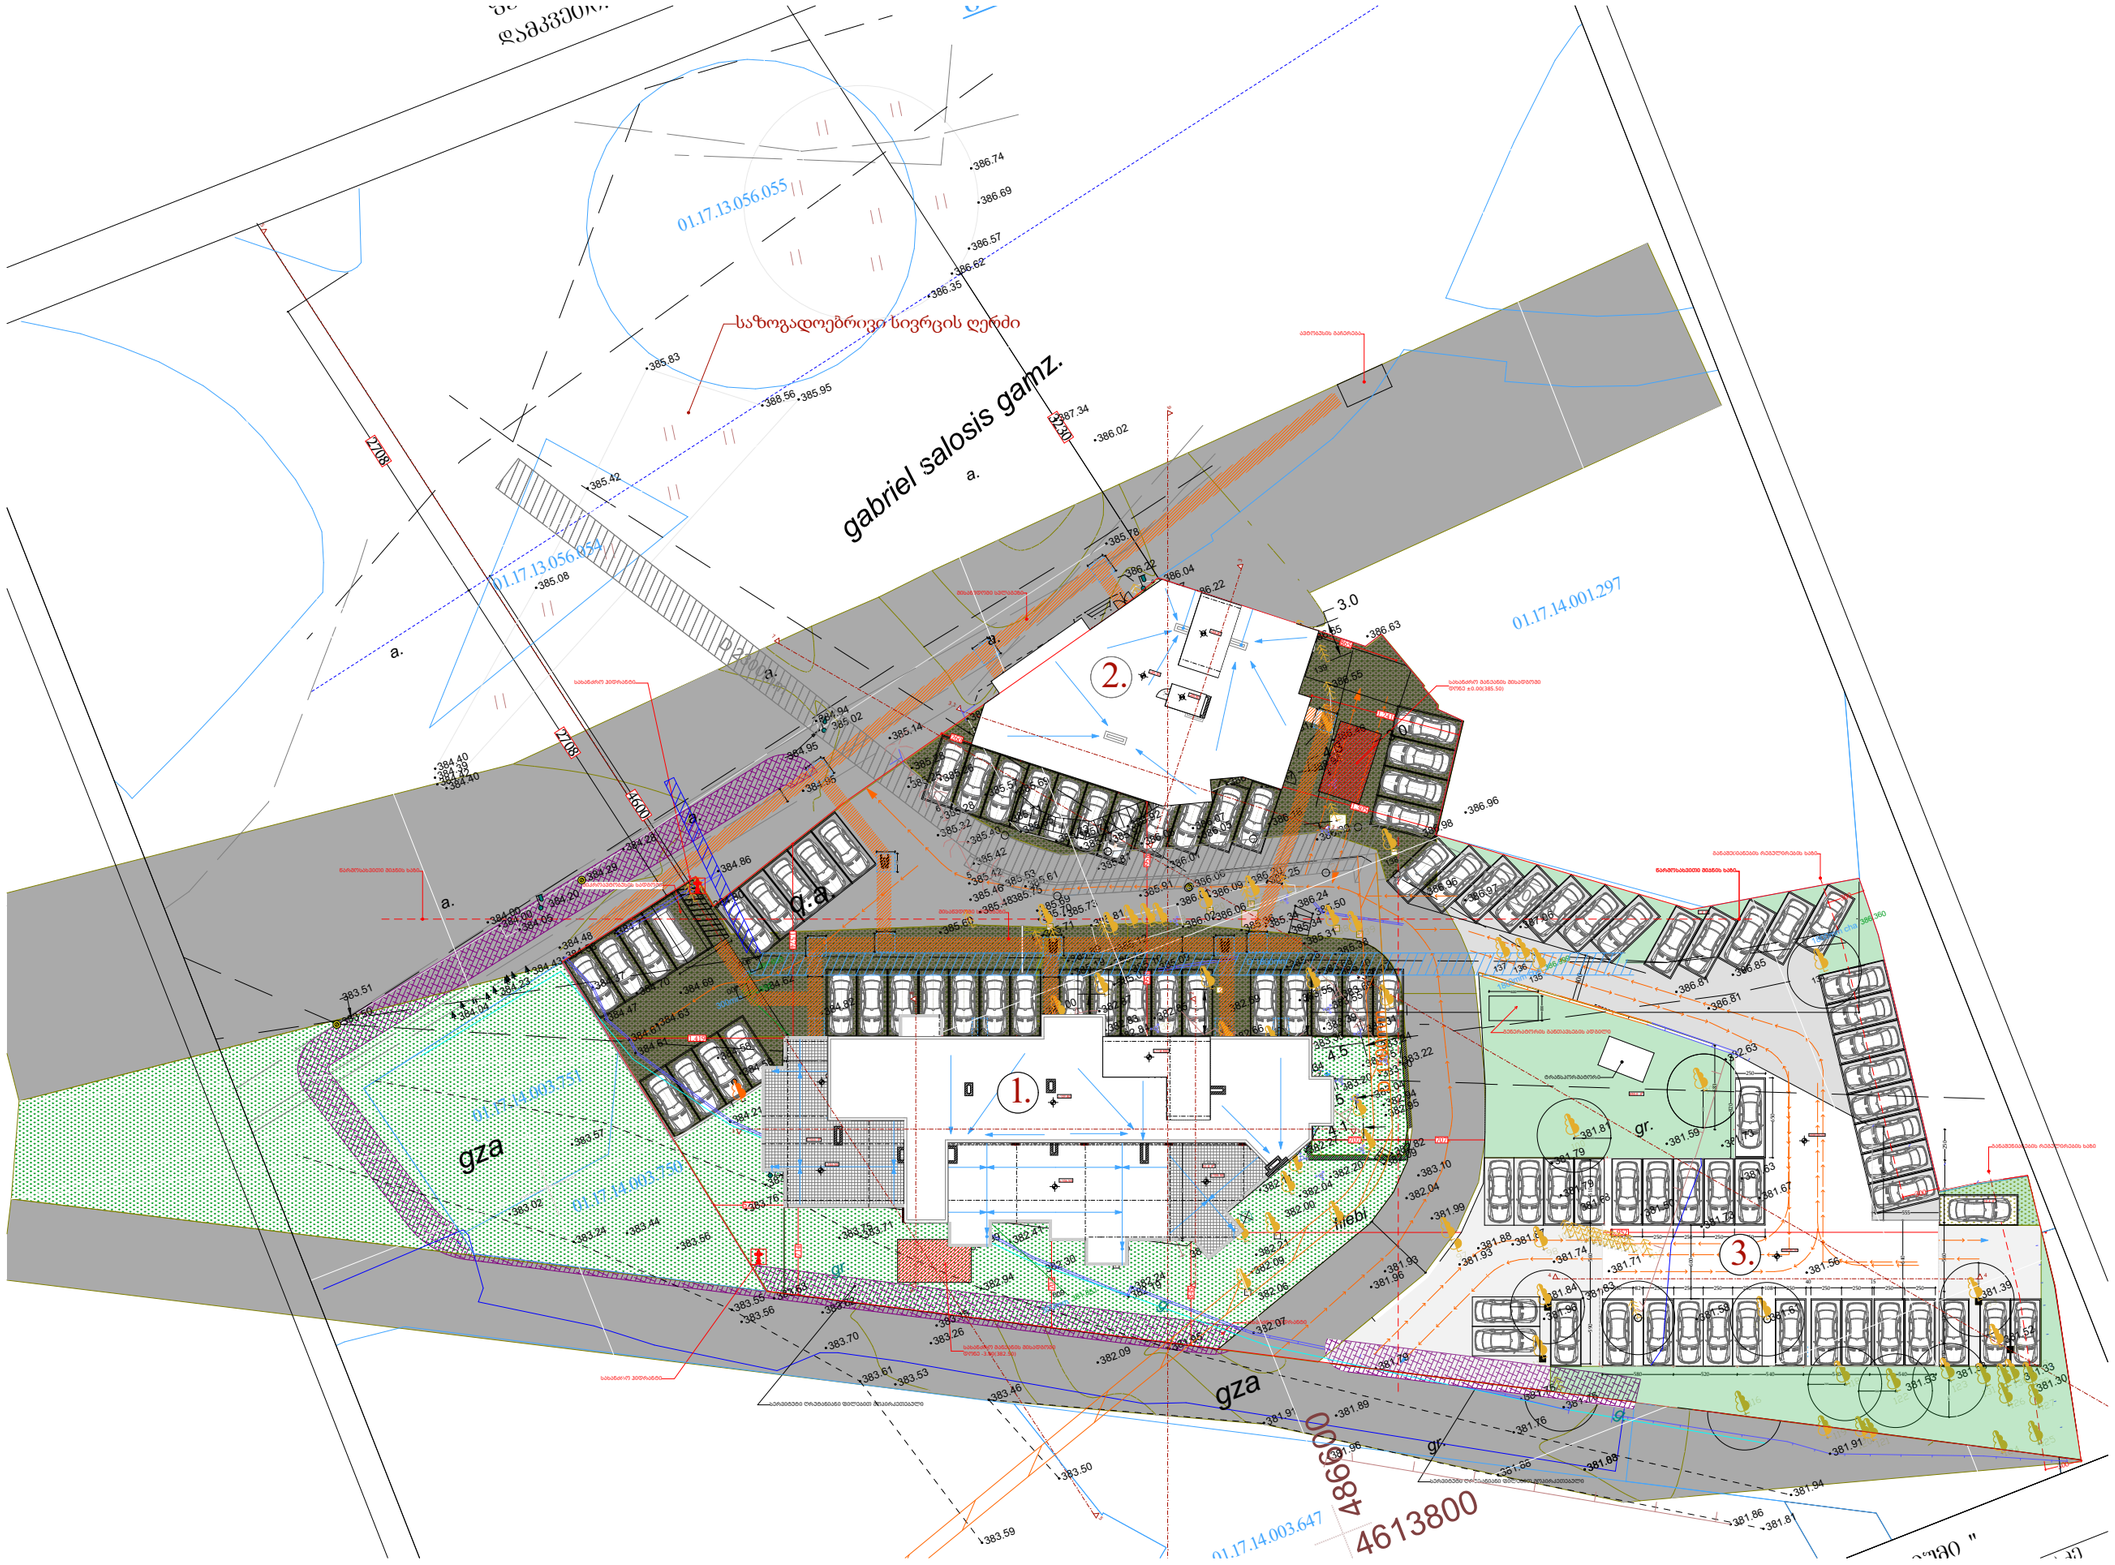

1. მრავალბინიანი საცხოვრებელი სახლი N1 აბსოლიტური ნიშნული ±0.00(385.50)
2. მრავალბინიანი საცხოვრებელი სახლი 2 აბსოლიტური ნიშნული ±0.00(385.50)
3. ავტოსადგომის შენობა აბსოლიტური ნიშნული ±0.00(385.50)

დამგეგმარებელი DESIGNER IDENTIFICATION BLOCK ინდ მენარმე თენგიზ ესიავა პ/ნ 02001003670 T: +995 579 98 59 95	პროექტის დასახელება PROJECT NAME მრავალფუნქციური კომპლექსი	არქიტექტორი თენგიზ ესიავა	კონსტრუქტორი თენგიზ ესიავა	დამკვეთი CLIENT შპს "ასტორია 2012"	პროექტის მისამართი PROJECT ADDRESS ქალაქი თბილისი , ბერი გაბრიელ სალოსის მოედანი N1 ს/კ 01.17.14.001.424	ეტაპი STAGE არქიტექტურული პროექტი	ნახაზის სათაური TITLE გენ გეგმა	ფორმატი PAPER SIZE A-3	მასშტაბი SCALE	ფურცლის # SHEET NO

ტოკო გეგმა

მისამართი: ქ. თბილისი, ბერი გაბრიელ სალოსის მოედანი №2;
ქ. თბილისი, ბერი გაბრიელ სალოსის მოედანი №1ა;
ქ. თბილისი, ბერი გაბრიელ სალოსის მოედანი №2-ის მიმდებარედ;
ქ. თბილისი, ბერი გაბრიელ სალოსის მოედანი №1.
ფართობი: 5112 კვ.მ
დამკვეთი: შპს "ასტორია 2012"

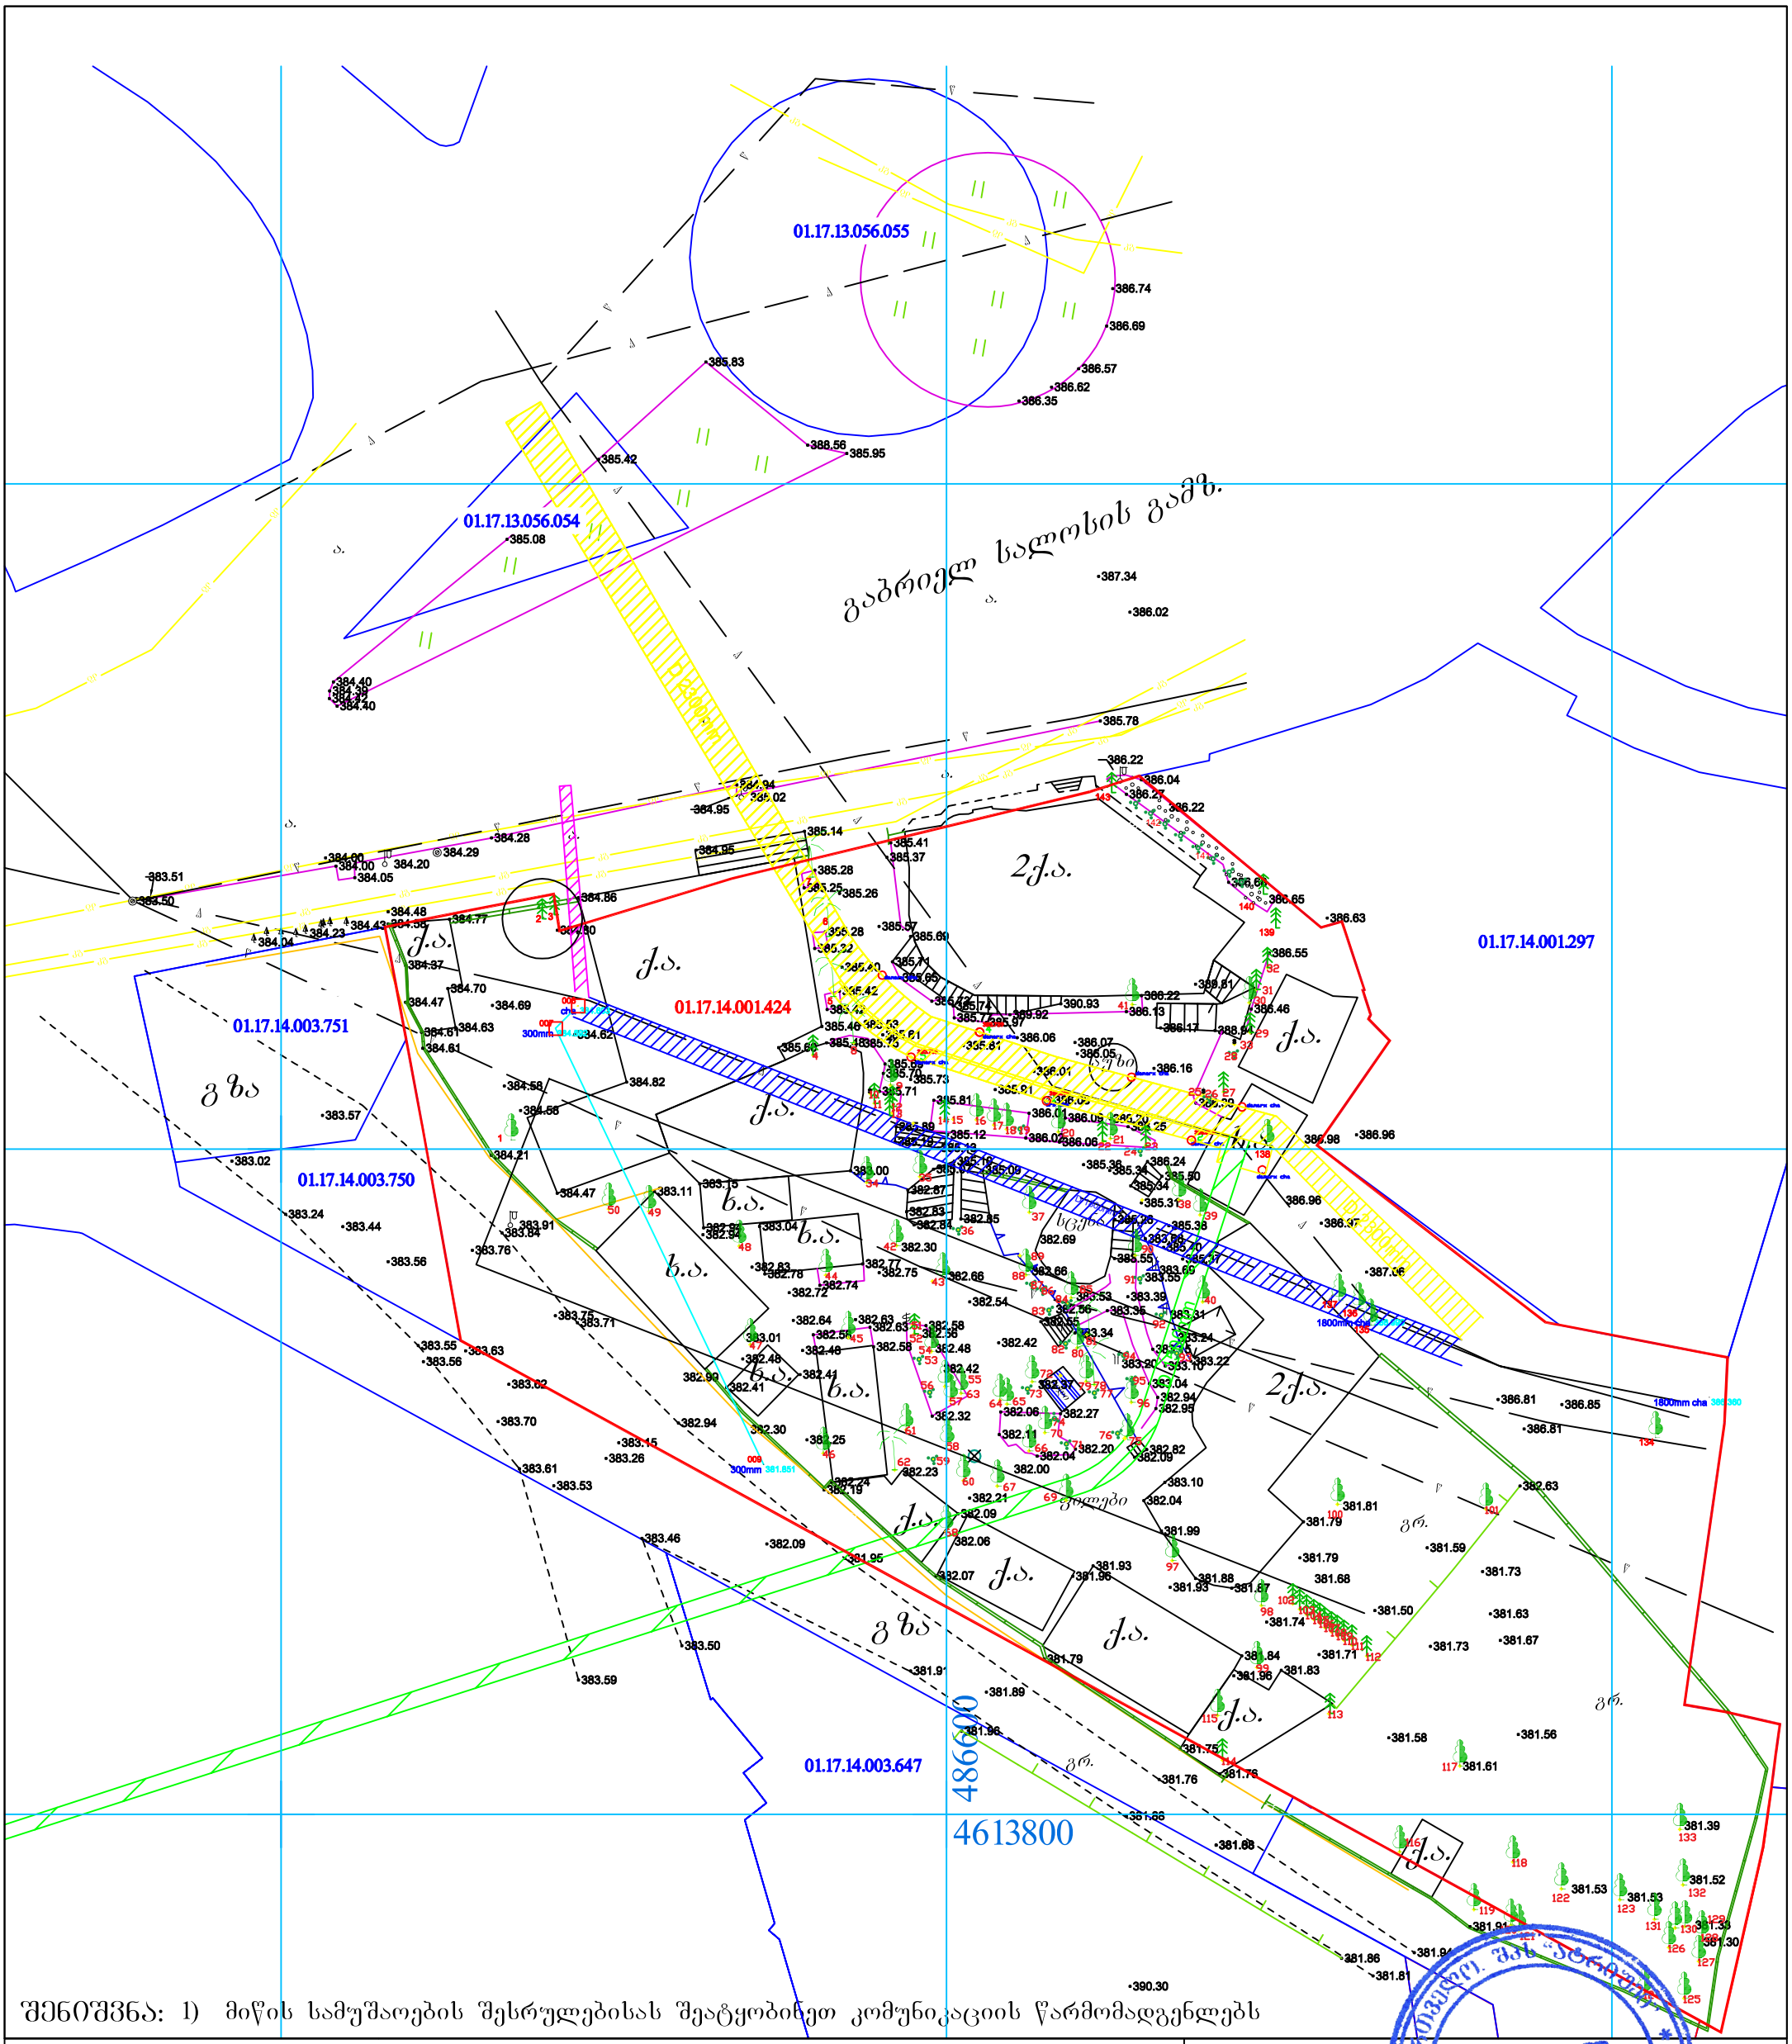

შენიშვნა: 1) მიწის სამუშაოების შესრულებისას შეატყობინეთ კომუნიკაციის წარმომადგენლებს

დამკვეთი: შპს "ასტორია 2012"	შ.პ.ს. " ატრიუმი "
პ ი რ ო ბ ი თ ი ნ ი შ ნ ე ბ ი	
საცხ. სახლი; არასაცხ. სახლი; შარდული; მშენებ. შენობა; სამეთვალყურეო ჯები; სატრანსფორმატორო ჯიხური; რეზერვუარი; რკინიგზა; ელ. გადამცემი ხაზი; ხეები; ლობე; ქვის კედელი; კედელი; ბორდიური; ფლატე; ბენზოგასამართი; საერთაშორისო სისტემის კოორდინ.; აღგილობ. სისტემის სამუშაო კოორდინ.; ხის ლობე; წყალგაყვანილობა; კანალიზაცია; სანიაღვრე; ელ. ქსელები; გაზი; კავშირგაბმულობა	
დირექტორი	ლ. ქუთაკე
შეასრულა	ა. ბრიმე
მ. 1:500	22.12.2020

მის. თბილისი, დედაენის პარკის მიმდებარედ