
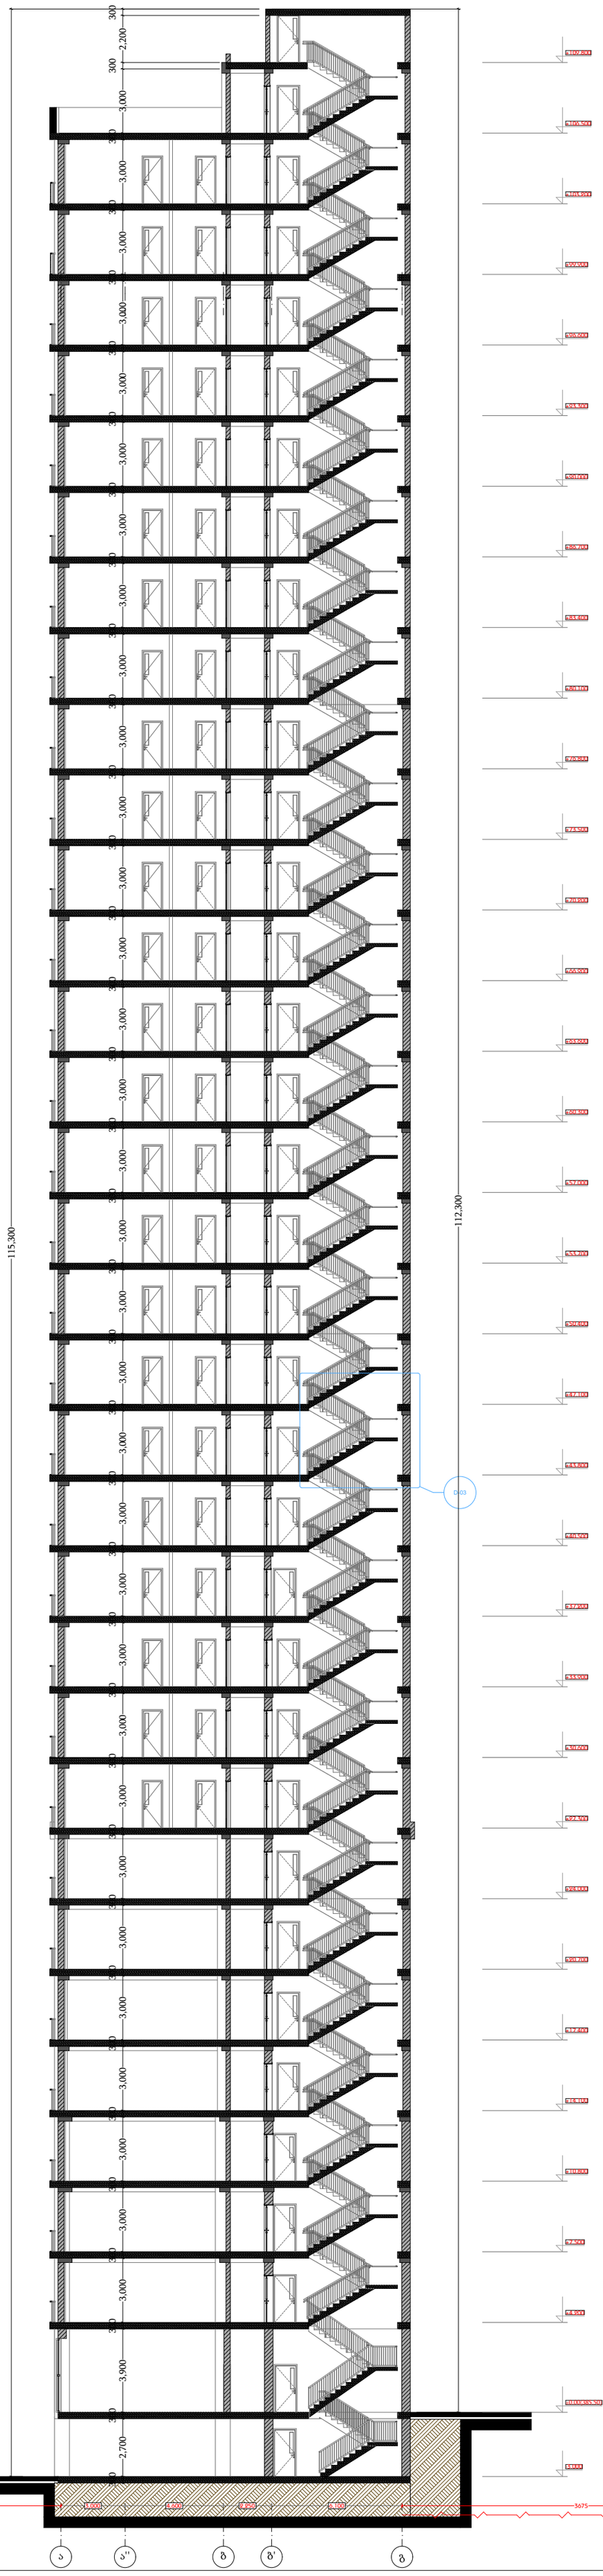


დამგეგმარებელი DESIGNER IDENTIFICATION BLOCK ინდ მენაჰმე თენგიზ ესიავა პ/ნ 02001003670 T: +995 579 98 59 95	პროექტის დასახელება PROJECT NAME მრავალფუნქციური კომპლექსი	არქიტექტორი თენგიზ ესიავა		დამკვეთი CLIENT შპს "ასტორია 2012"	პროექტის მისამართი PROJECT ADDRESS ქალაქი თბილისი , ბარი გაბრიელ სალოსის მოედანი N1 ს/კ 01.17.14.001.424	ეტაპი STAGE არქიტექტურული პროექტი	ნახაზის სათაური TITLE ჭრილი 2-2	ფორმატი PAPER SIZE A-2	მასშტაბი SCALE	ფურცლის # SHEET NO

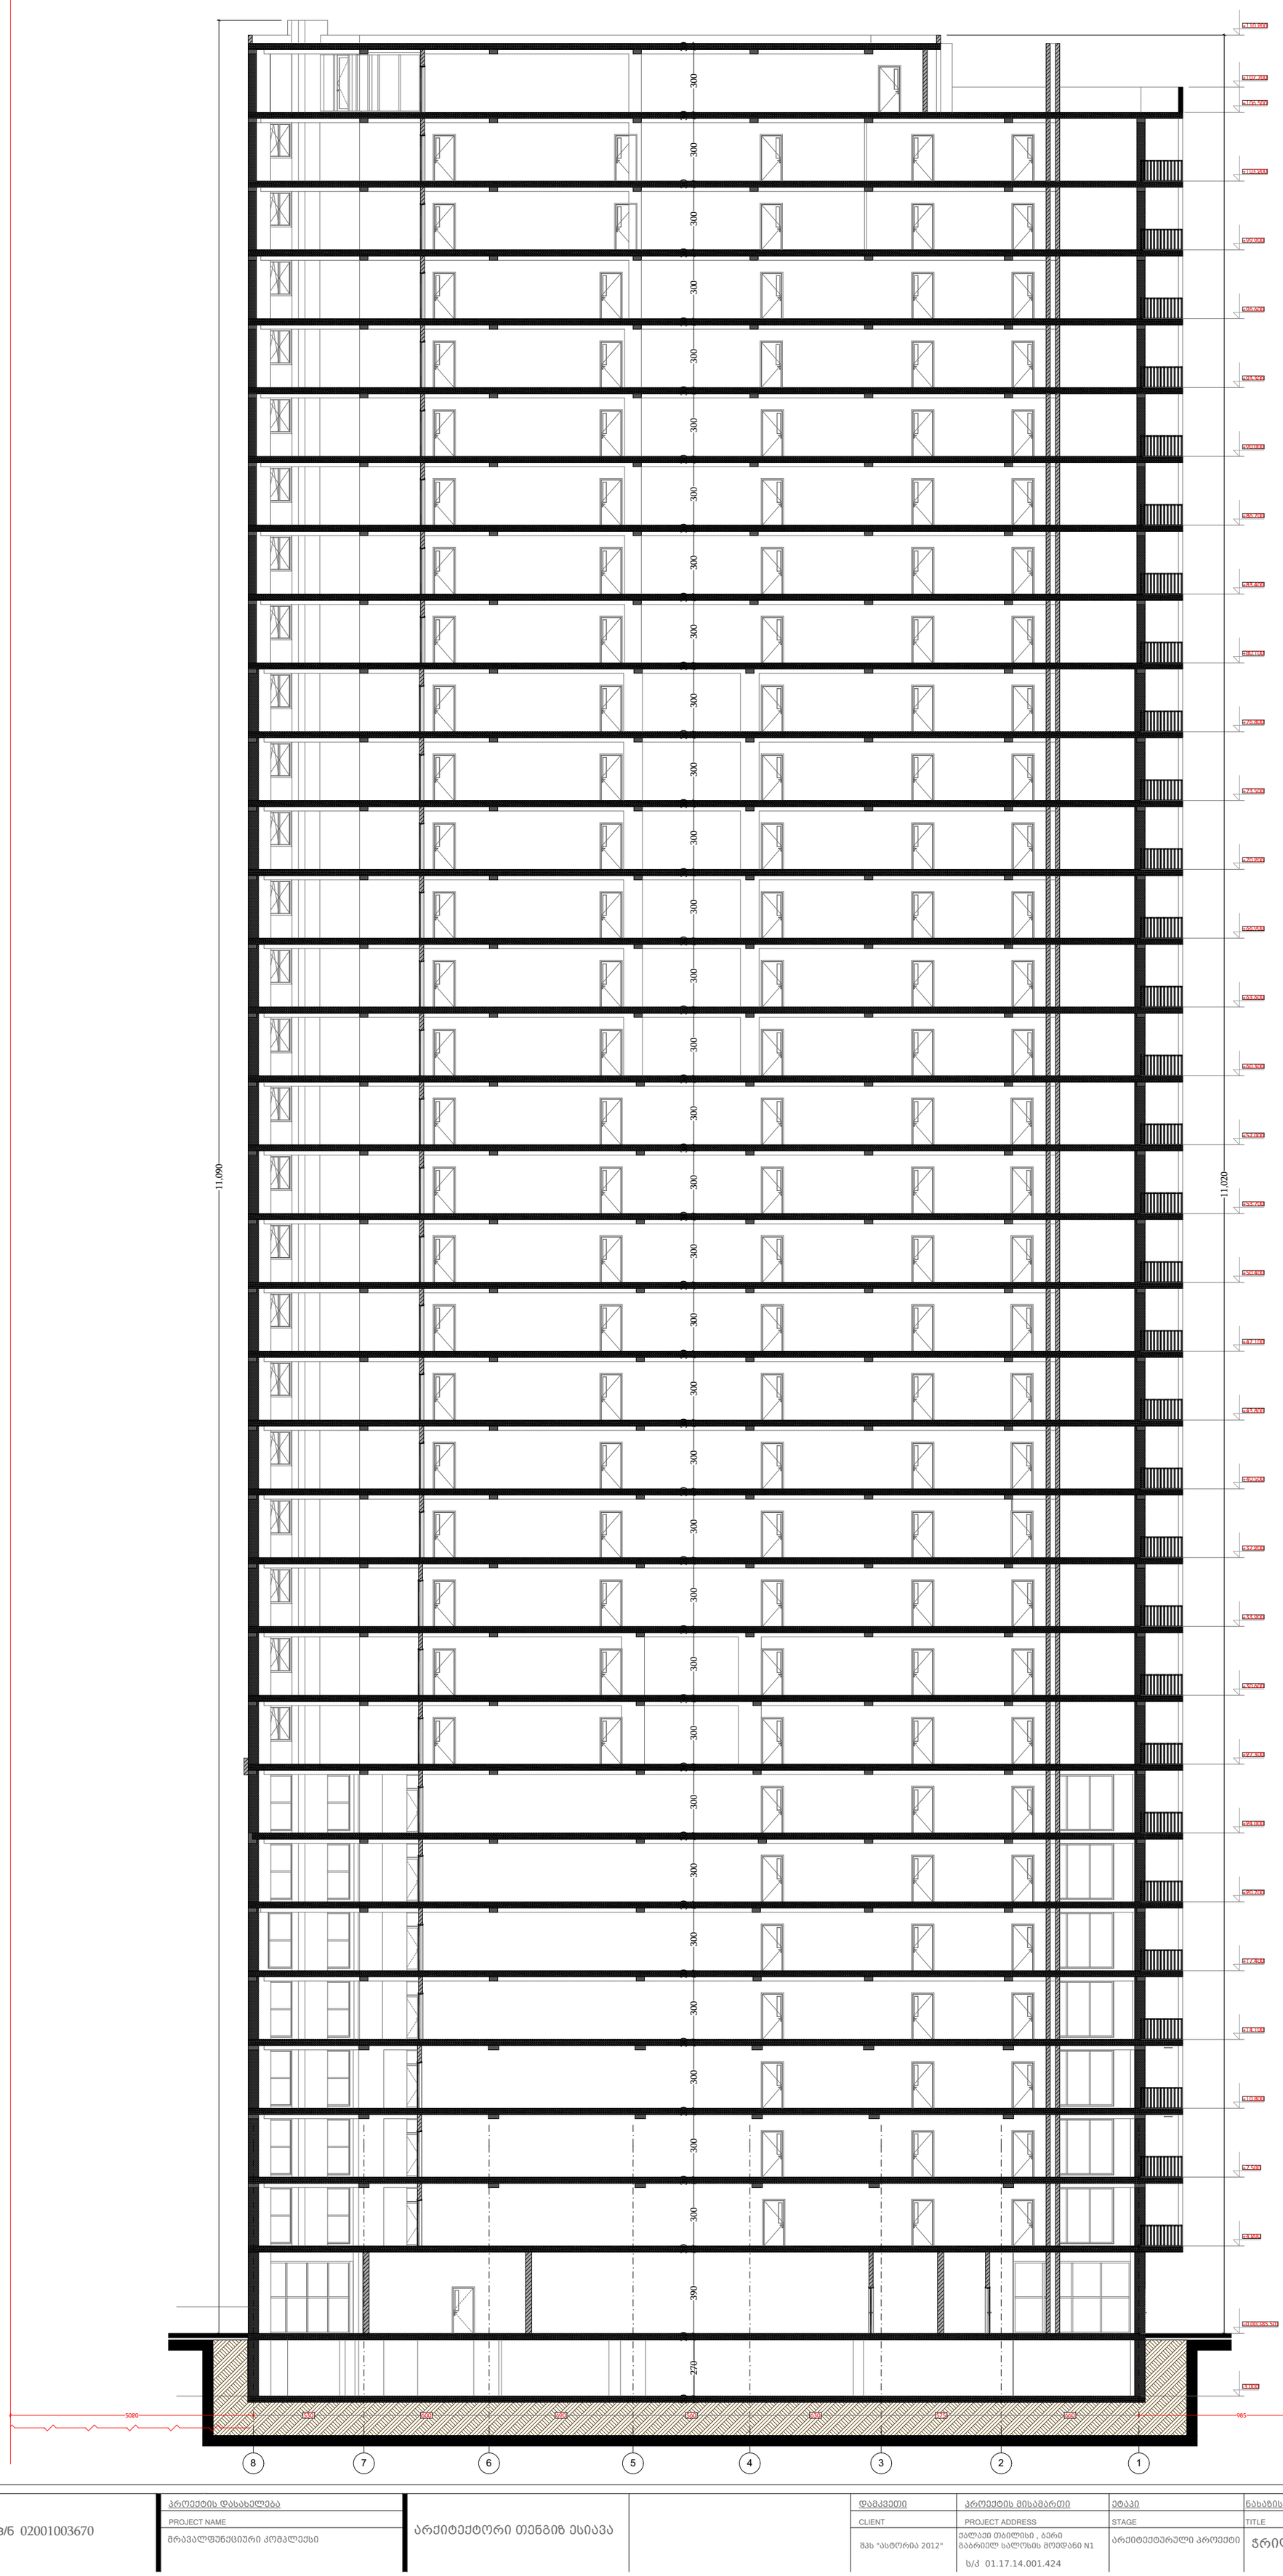

დამგეგმარებელი
DESIGNER IDENTIFICATION BLOCK
ინდ მენახმე თენგიზ ესიავა ა/ნ 02001003670


T: +995 579 98 59 95

პროექტის დასახელება		
PROJECT NAME		
მრავალფუნქციური კომპლექსი		


არქიტექტორი თენგიზ ესიავა

დამკვეთი	პროექტის მისამართი	ეტაპი	ნახაზის სათაური
CLIENT	PROJECT ADDRESS	STAGE	TITLE
შპს "ასტორია 2012"	ქალაქი თბილისი , ბერი გაბრიელ სალოსის მოედანი N1 ს/კ 01.17.14.001.424	არქიტექტურული პროექტი	ჭრილი 1-1


ფორმატი	მასშტაბი	ფურცლის #
PAPER SIZE	SCALE	SHEET NO
A-2		

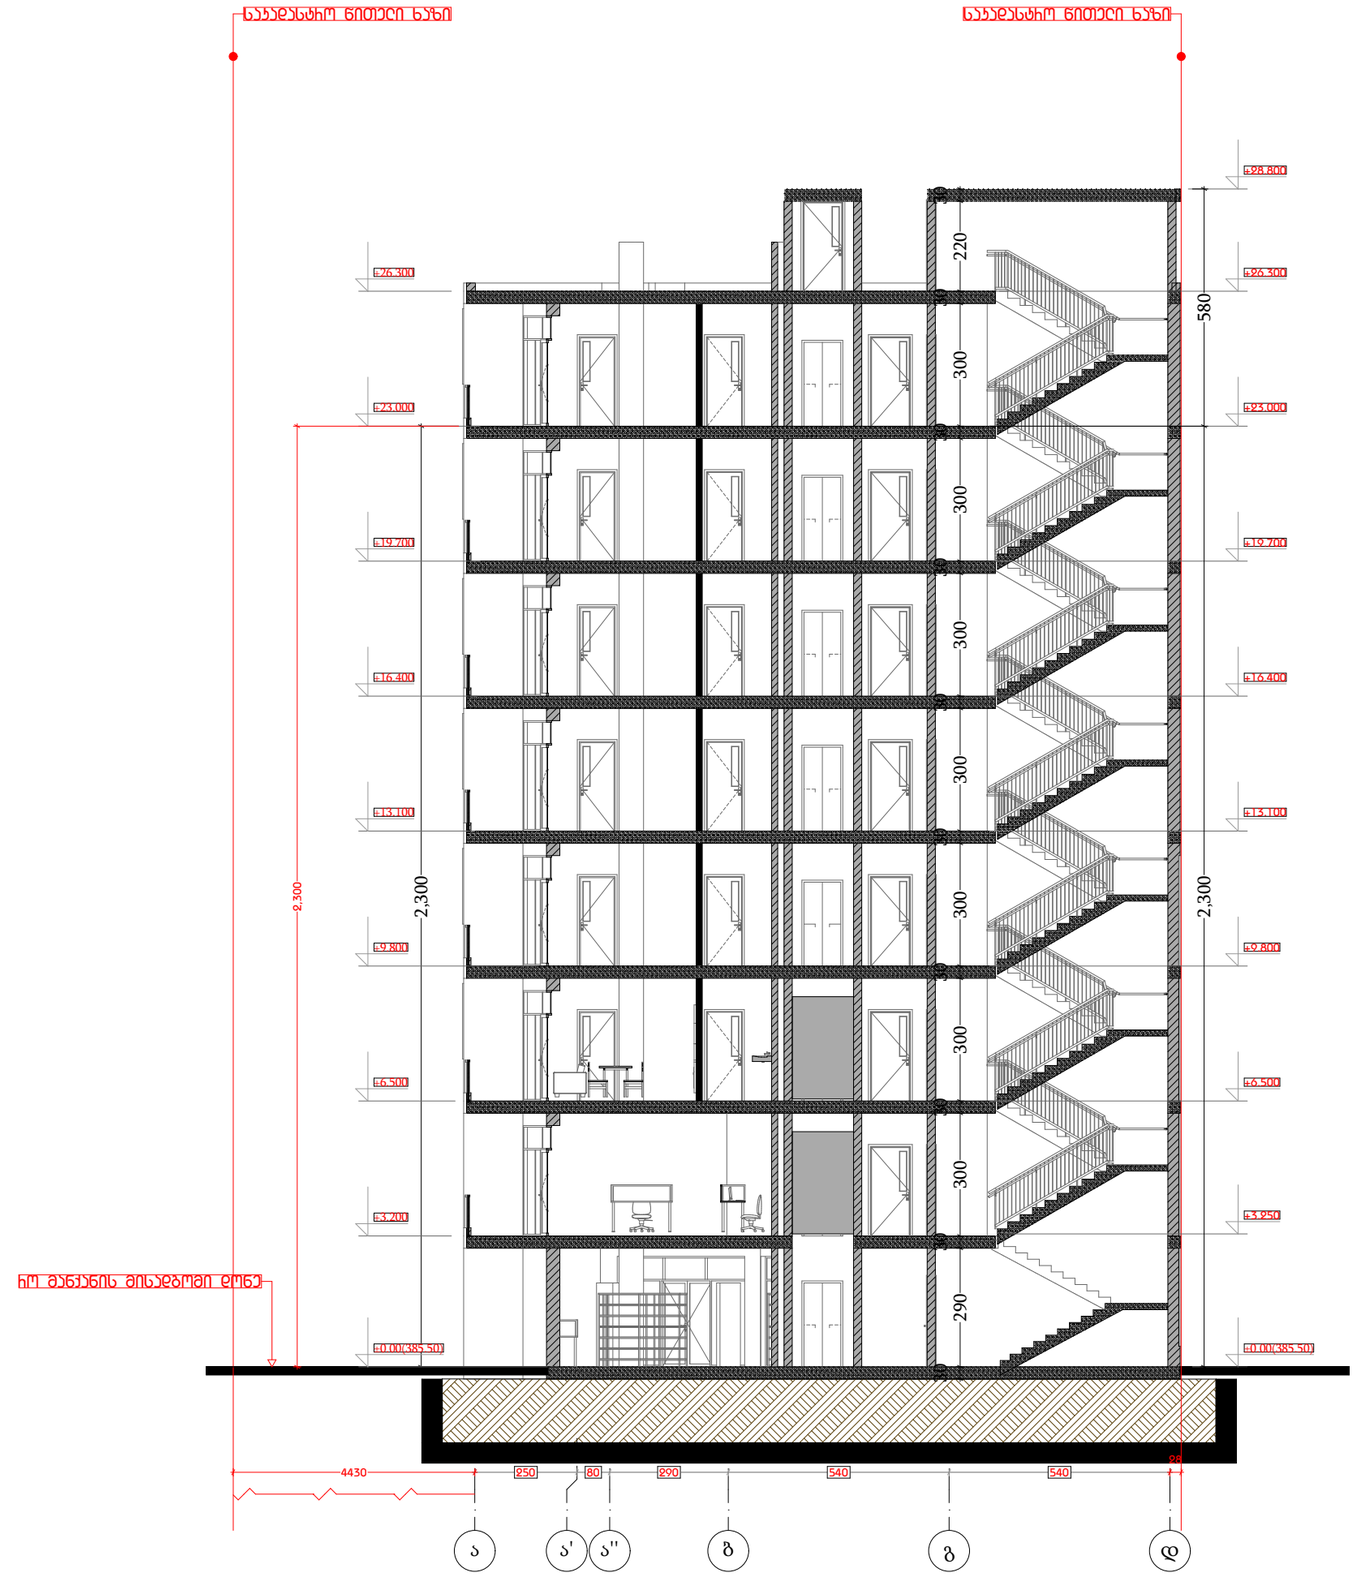

დამგეგმარებელი DESIGNER IDENTIFICATION BLOCK ინდ მენაჰმე თენგიზ ესიავა პ/ნ 02001003670 T: +995 579 98 59 95	პროექტის დასახელება PROJECT NAME მრავალფუნქციური კომპლექსი	არქიტექტორი თენგიზ ესიავა	კონსტრუქტორი თენგიზ ესიავა	დამკვეთი CLIENT შპს "ასტორია 2012"	პროექტის მისამართი PROJECT ADDRESS ქალაქი თბილისი , ბერი გაბრიელ სალოსის მოედანი N1 ს/კ 01.17.14.001.424	ეტაპი STAGE არქიტექტურული პროექტი	ნახაზის სათაური TITLE ჭრილი 3-3	ფორმატი PAPER SIZE A-3	მასშტაბი SCALE	ფურცლის # SHEET NO

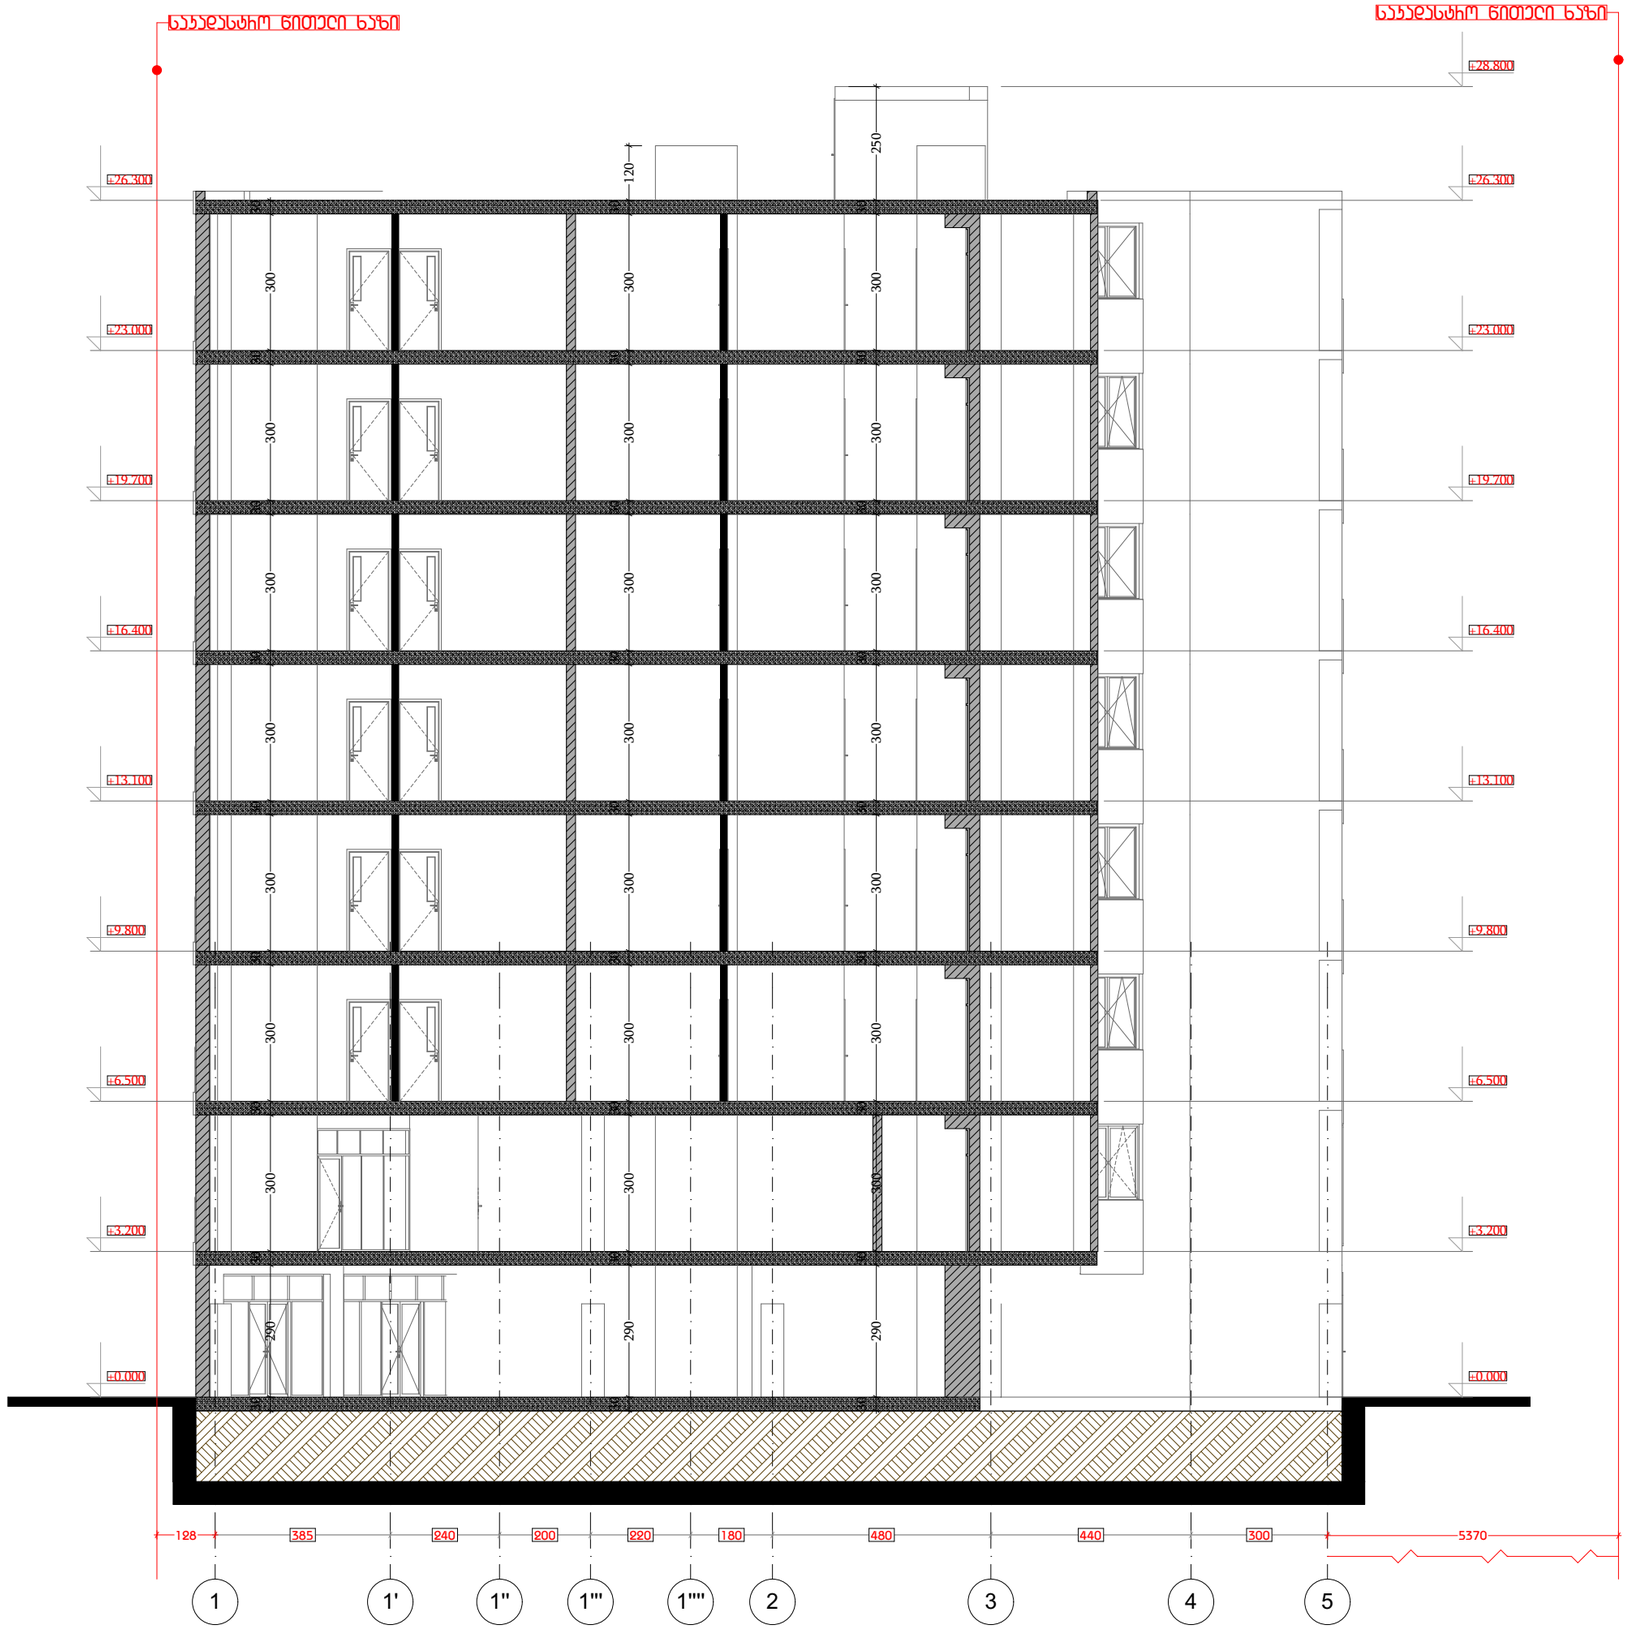

დამგეგმარებელი DESIGNER IDENTIFICATION BLOCK ინდ მენაჰმე თენგიზ ესიავა პ/ნ 02001003670 T: +995 579 98 59 95	პროექტის დასახელება PROJECT NAME მრავალფუნქციური კომპლექსი	არქიტექტორი თენგიზ ესიავა	კონსტრუქტორი თენგიზ ესიავა	დამკვეთი CLIENT შპს "ასტორია 2012"	პროექტის მისამართი PROJECT ADDRESS ქალაქი თბილისი , ბერი გაბრიელ სალოსის მოედანი N1 ს/კ 01.17.14.001.424	ეტაპი STAGE არქიტექტურული პროექტი	ნახაზის სათაური TITLE ჭრილი 3-3	ფორმატი PAPER SIZE A-3	მასშტაბი SCALE	ფურცლის # SHEET NO

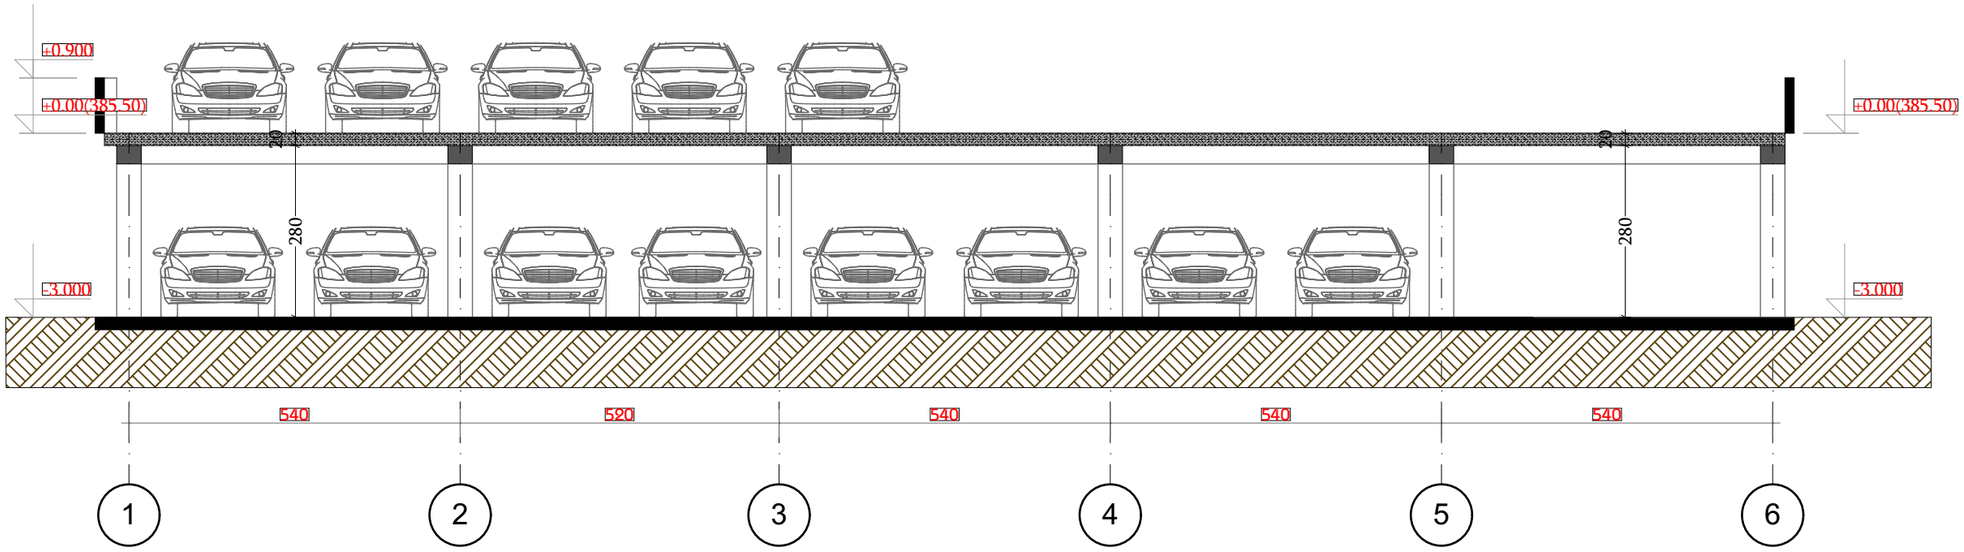

დამგეგმარებელი DESIGNER IDENTIFICATION BLOCK ინდ მენაჩმე თენგიზ ესიავა პ/ნ 02001003670 T: +995 579 98 59 95	პროექტის დასახელება PROJECT NAME მრავალფუნქციური კომპლექსი	არქიტექტორი თენგიზ ესიავა	კონსტრუქტორი თენგიზ ესიავა	დამკვეთი CLIENT შპს "ასტორია 2012"	პროექტის მისამართი PROJECT ADDRESS ქალაქი თბილისი , ბერი გაბრიელ სალოსის მოედანი N1 ს/კ 01.17.14.001.424	ეტაპი STAGE არქიტექტურული პროექტი	ნახაზის სათაური TITLE ღია ავტოსადგომი ჭრილი 4-4	ფორმატი PAPER SIZE A-3	მასშტაბი SCALE	ფურცლის # SHEET NO