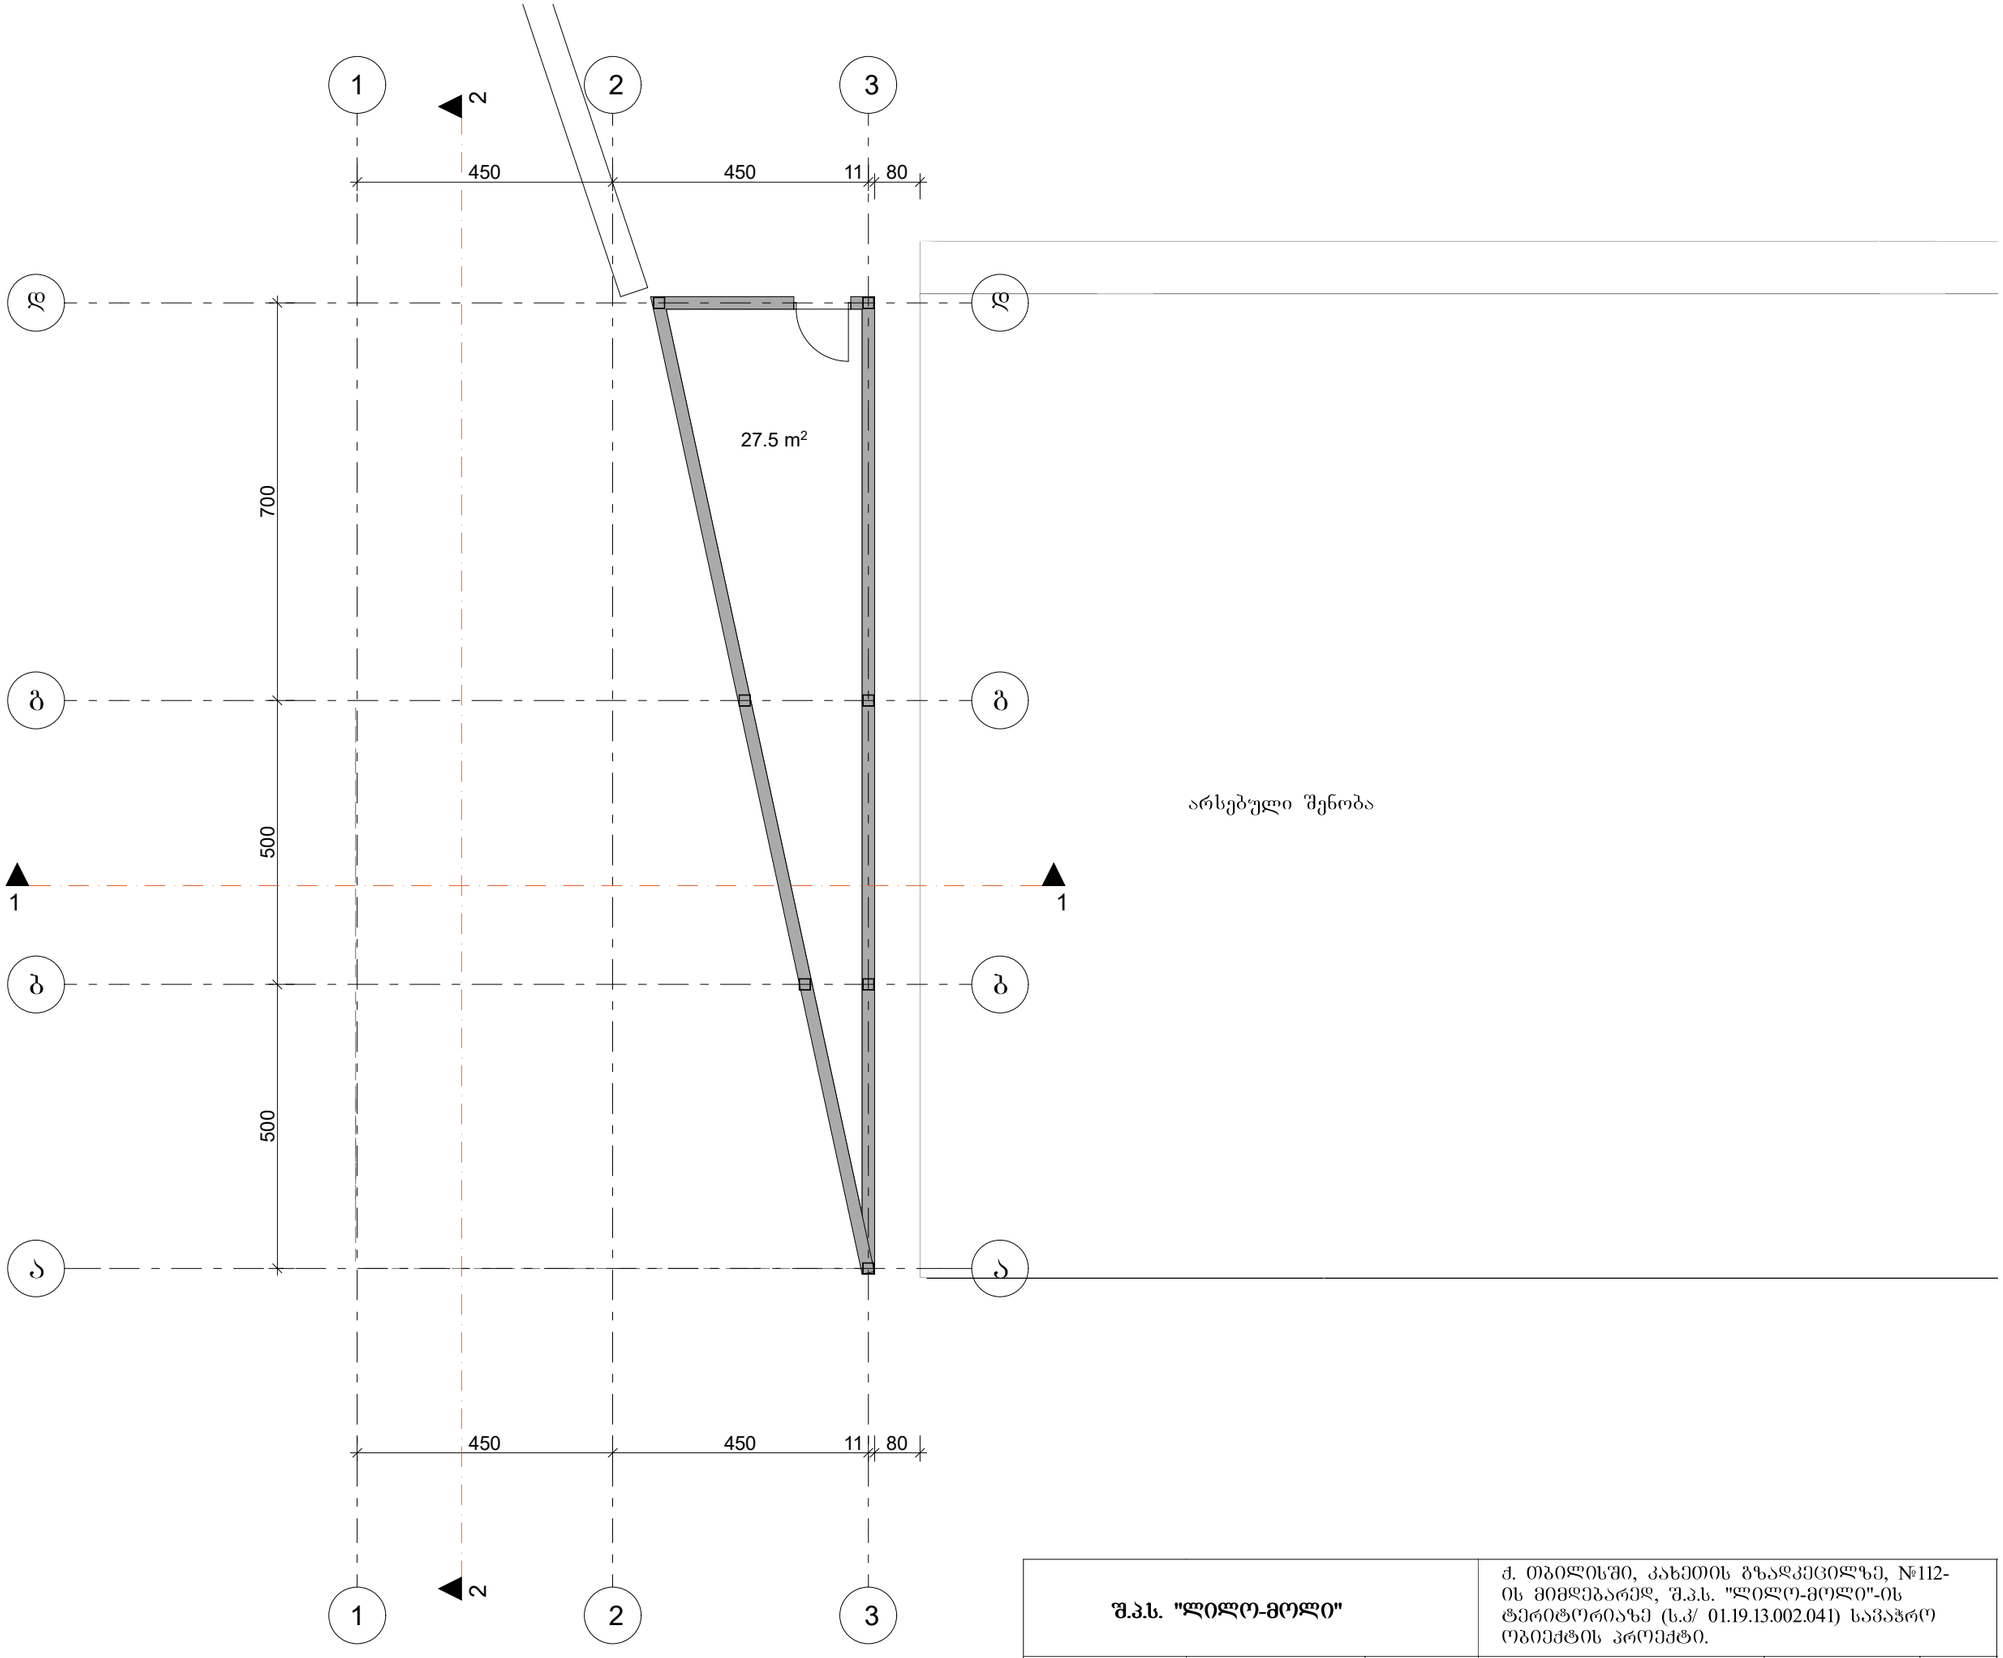

არსებული შენობა

შ.პ.ს. "ლილო-მოლი"			ქ. თბილისში, კახეთის გზადკეცილზე, №112-ის მიმდებარედ, შ.პ.ს. "ლილო-მოლი"-ის ტერიტორიაზე (ს.კ/ 01.19.13.002.041) სავაჭრო ობიექტის პროექტი.			
თანამდებობა	გვარი	ხელმ.	მაღაზია	დაკვეთა №		სტადია
დირექტორი	გ.კვარცხელია					პრ
პრ. მთ. არქიტ.	ვ.მარგველაშვილი					
შეასრულა	მ.გაბრიჭიძე		-I სართულის გეგმა -3.60 ნიშნულზე	მასშტ.	ფურც.	რაოდ.

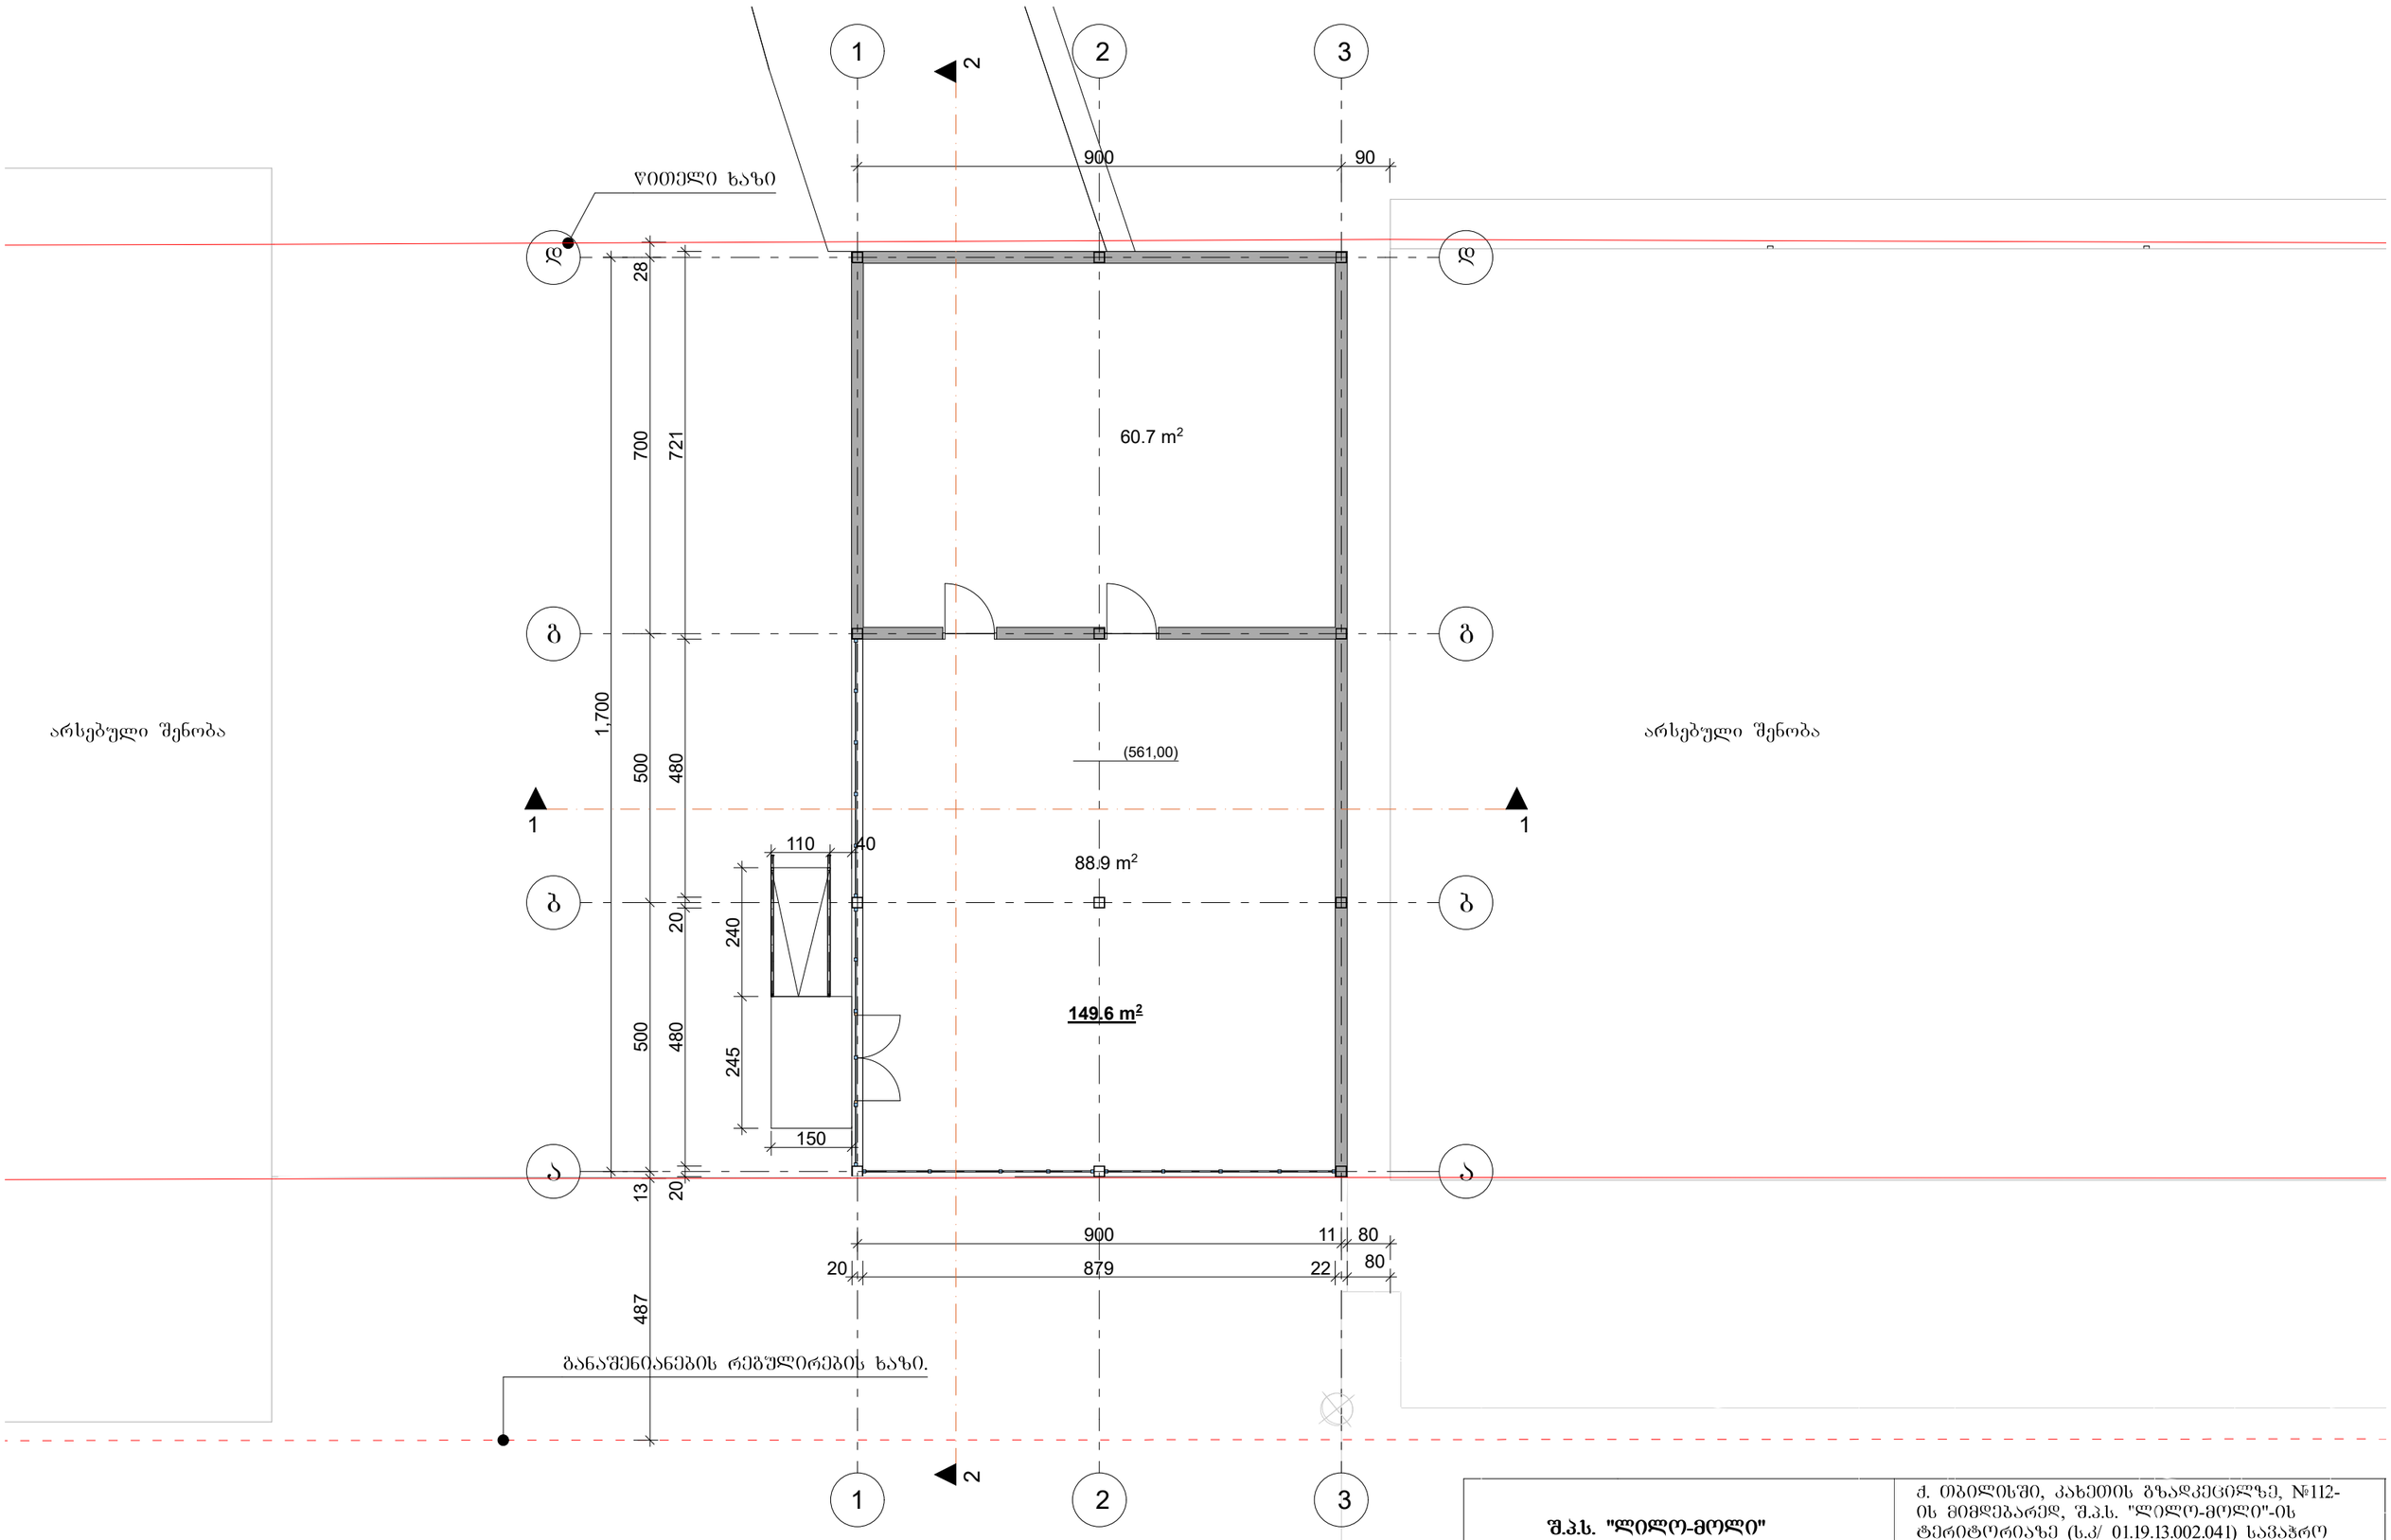

შ.პ.ს. "ლილო-მოლი"			ქ. თბილისში, კახეთის გზატკეცილზე, №112-ის მიმდებარედ, შ.პ.ს. "ლილო-მოლი"-ის ტერიტორიაზე (ს.კ/ 01.19.13.002.041) სავაჭრო ობიექტის პროექტი.		
თანამდებობა	გვარი	ხელმ.	მაღაზია	დაკვეთა №	სტადია
დირექტორი	გ.კვარცხელია				პრ
პრ. მთ. არქიტ.	მ.გაბრიჭიძე				
შესრულა	მ.გაბრიჭიძე		სართულის გეგმა 0.00 ნიშნულზე	მასშტ.	ფურც. რაოდ.

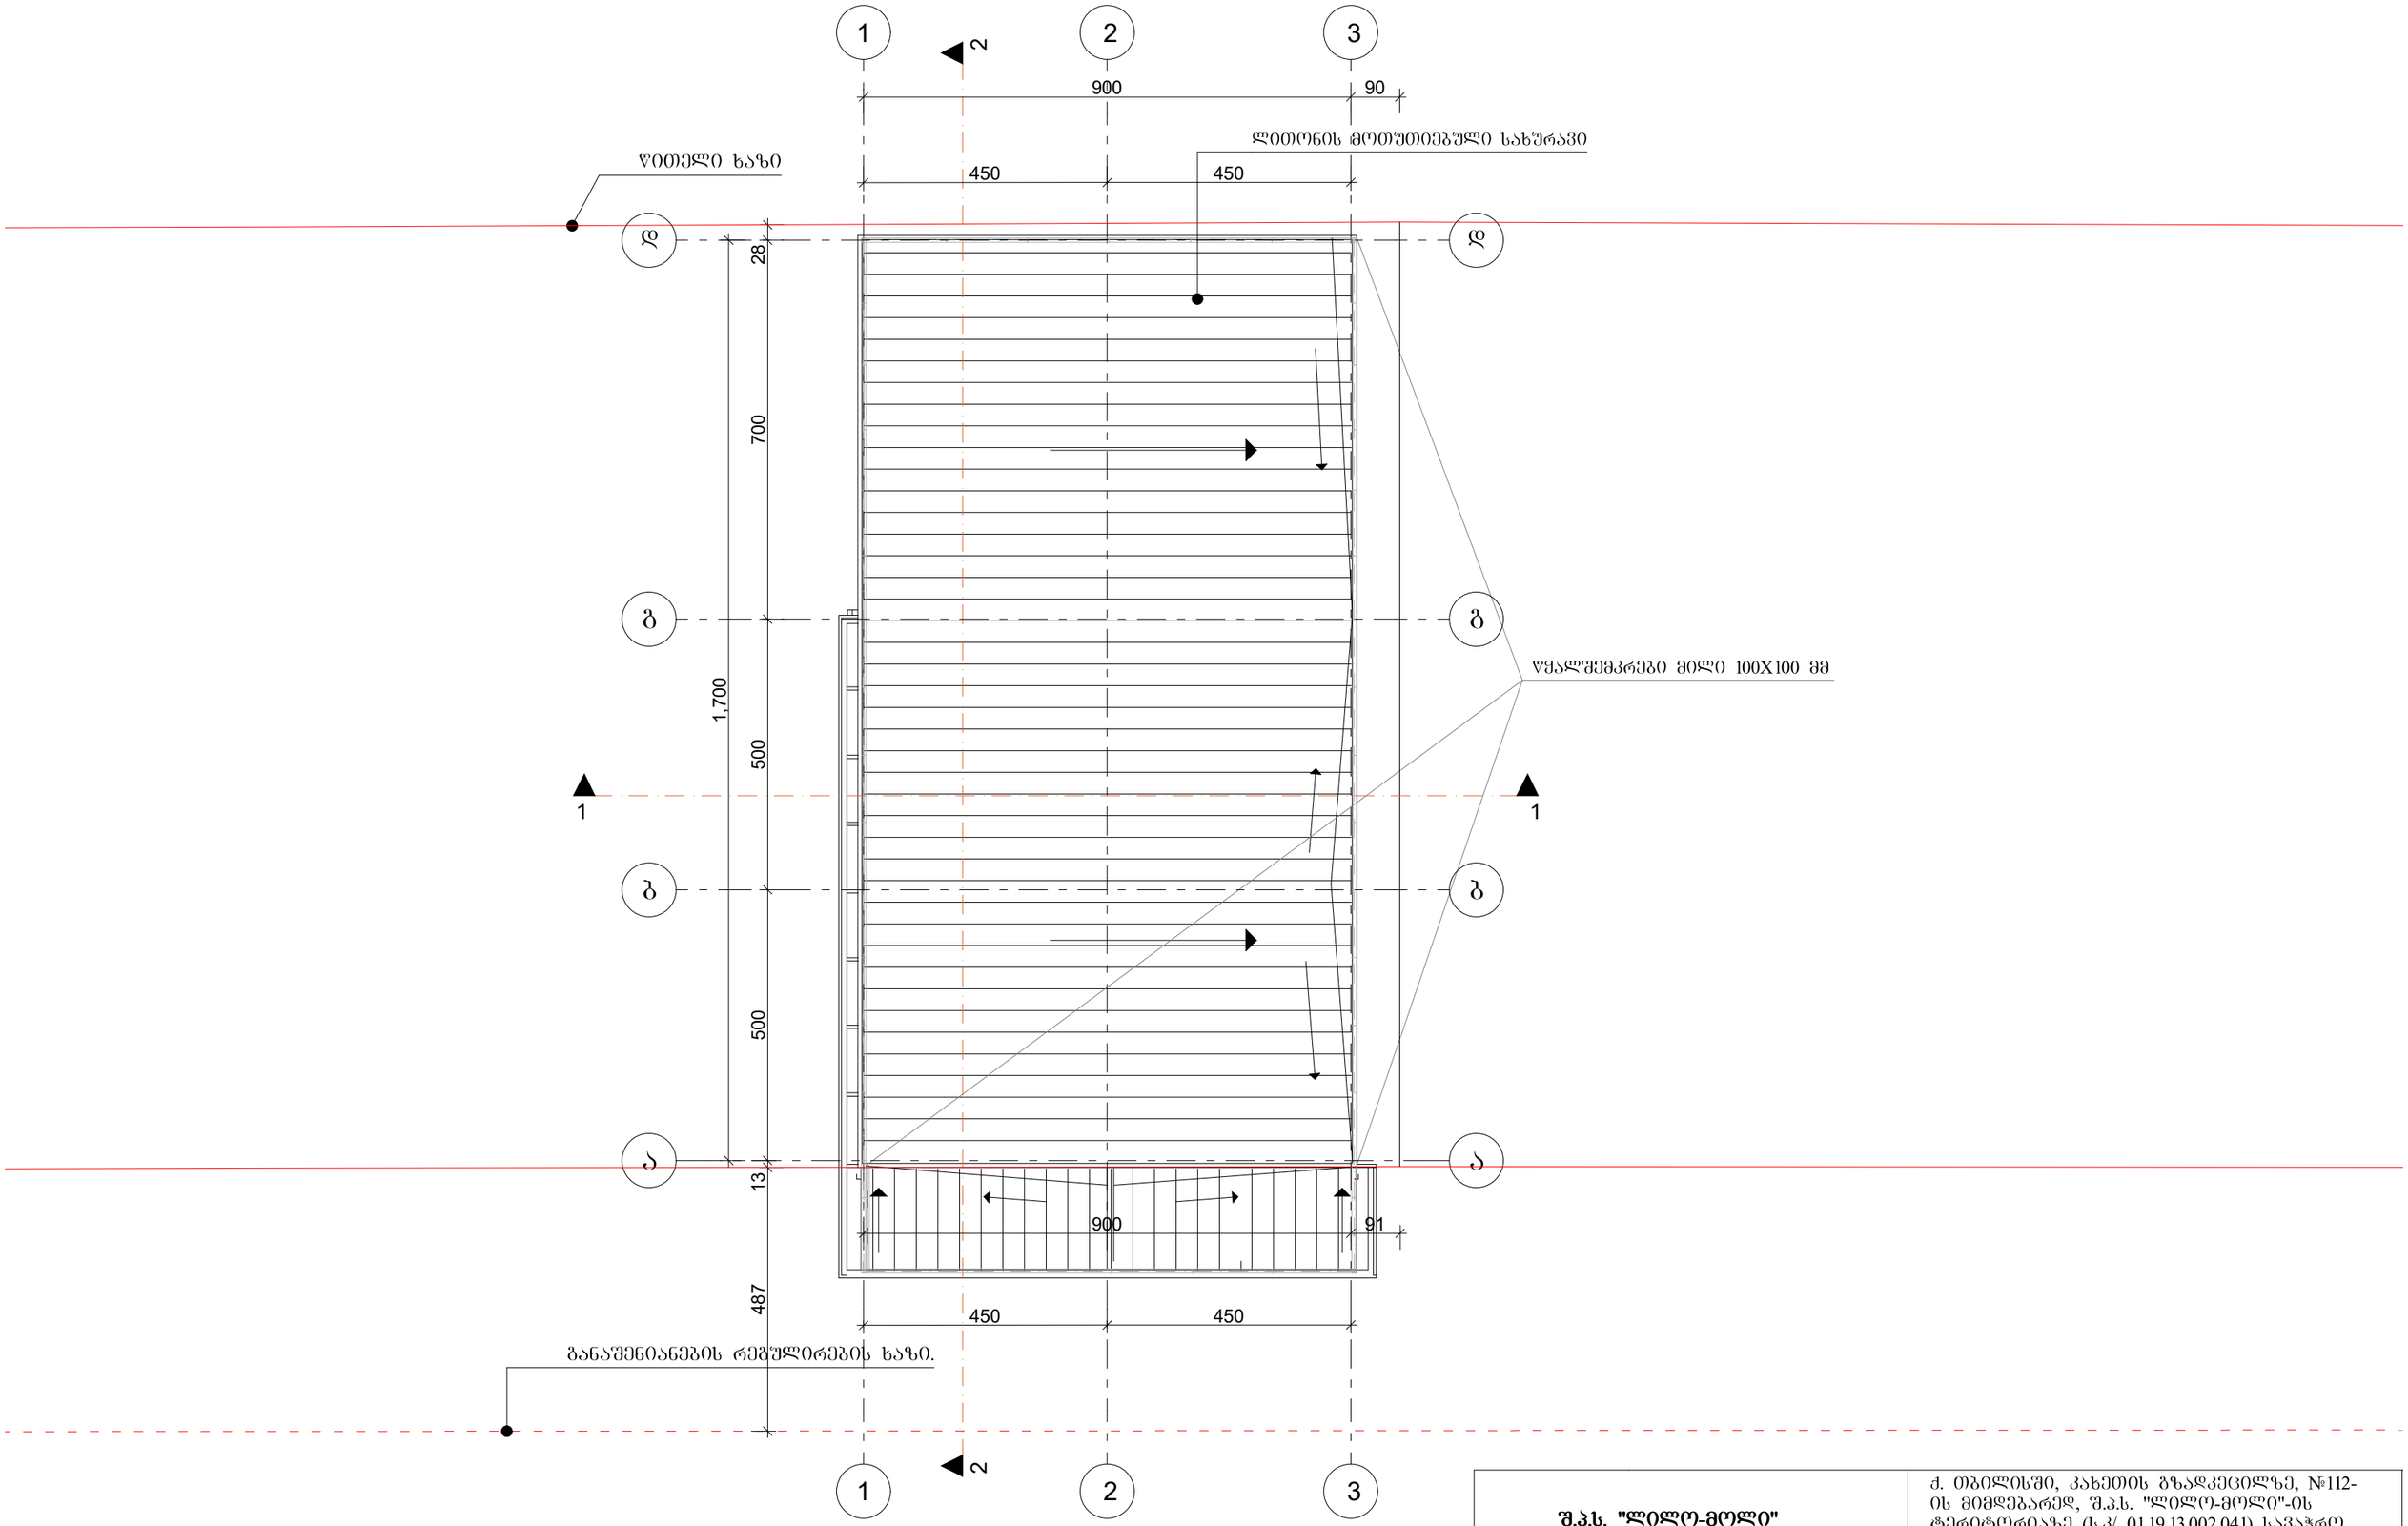

შ.პ.ს. "ლილო-მოლი"			ქ. თბილისში, კახეთის გზატკეცილზე, №112-ის მიმდებარედ, შ.პ.ს. "ლილო-მოლი"-ის ტერიტორიაზე (ს.კ/ 01.19.13.002.041) სავაჭრო ობიექტის პროექტი.			
თანამდებობა	გვარი	ხელმ.	მაღაზია	დაკვეთა №		სტადია
დირექტორი	გ.კვარცხელია					პრ
პრ. მთ. არქიტ.	მ.გაბრიჭიძე					
შესრულა	მ.გაბრიჭიძე		სახურავის გეგმა	მასშტ.	ფურც.	რაოდ.