PRODUCED BY AN AUTODESK EDUCATIONAL PRODUCT

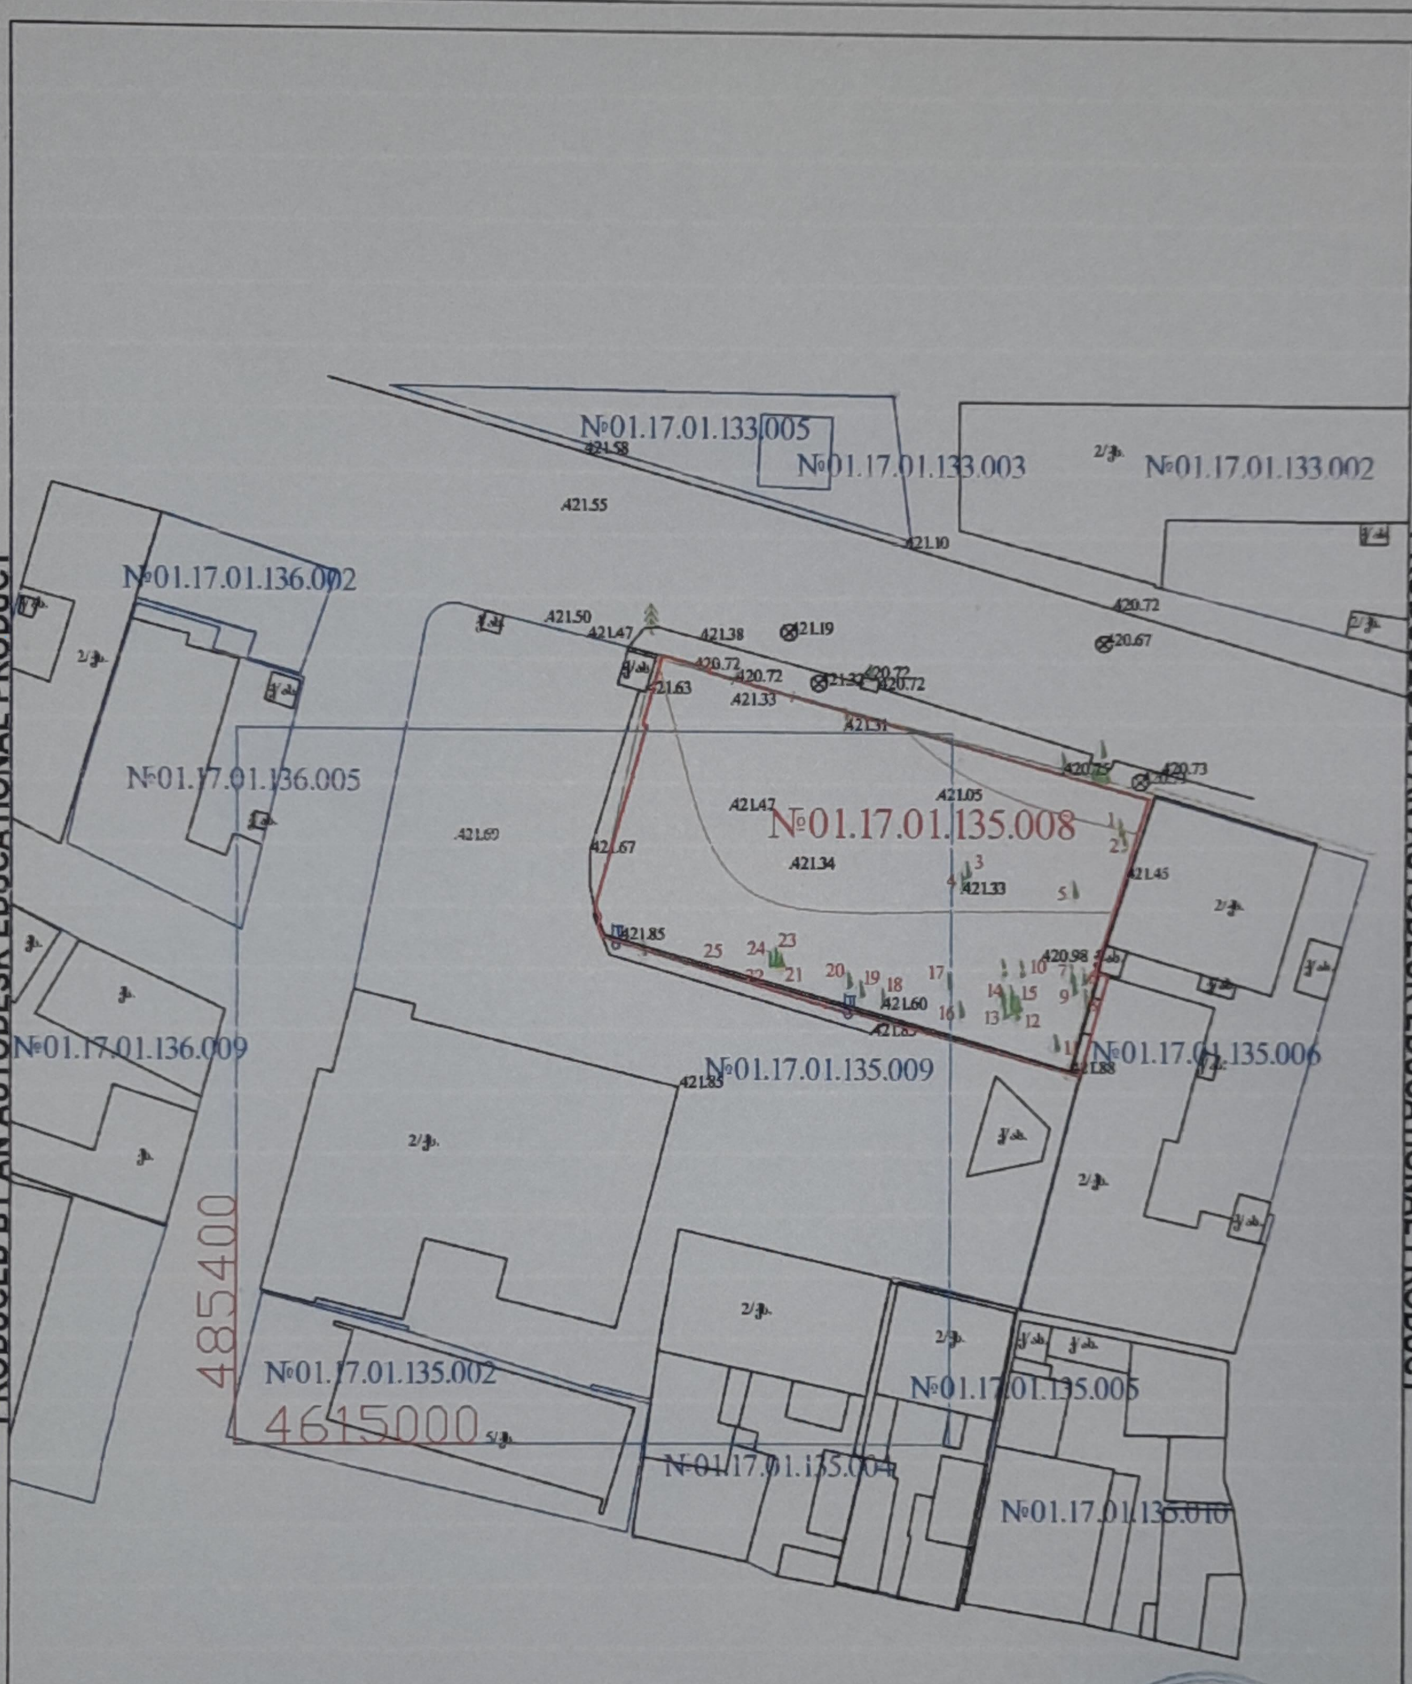

მისამართი	ქ. თბილისი გრუზინსკის ქ. №11
	ქ ო რ ო ბ ი თ ი ნ ი შ ნ ე ბ ი
დამკვეთი: შპს „ოპტიკა ალიანსი“	
ი/მ. ილზარ გეგელია ტელ: 599 53 71 65	
დირექტორი	ე.გეგელია
შემსრულა	ე.გეგელია
მ. 1:500	თარიღი: 19.10.2020წ.

PRODUCED BY AN AUTODESK EDUCATIONAL PRODUCT

ბენგებმა

საპროექტო შენობის მიწის ნაკვეთზე განთავსების სქემა

მაქსიმალური სიმაღლის განსაზღვრის სქემა

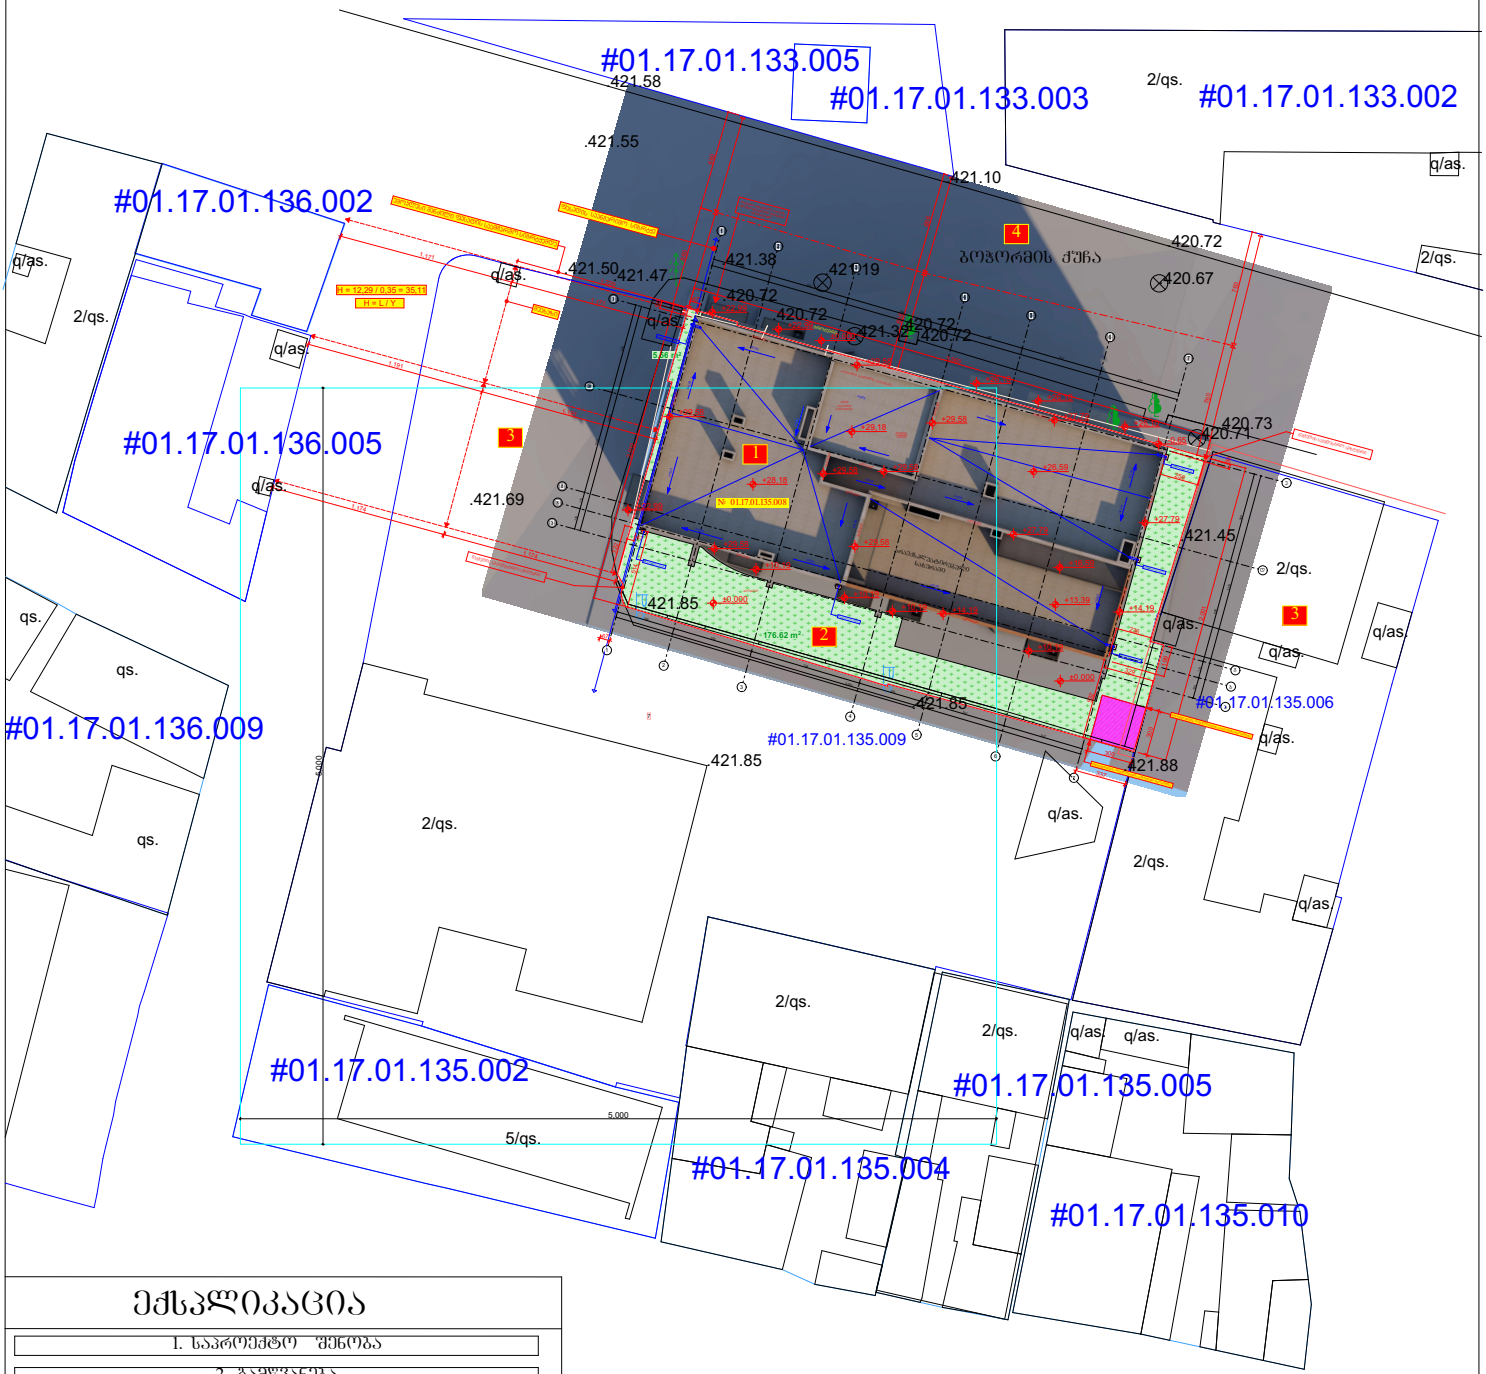

ექსპლიკაცია

1. საპროექტო შენობა
2. გამწვანება
3. მომიჯნავე საკადასტრო ნაკვეთები
4. ბოჭორმის ძეჩა

მისამართი	ქ. თბილისი ბოჭორმის ქ. №11	დამკვეთი: შპს „რეალთი ავლაბარი„
	პროექტი	ი/მ. ემზარი გებელია ტელ: 599 53 71 65
	დირექტორი	ე.გებელია
	შესრულა	ე.გებელია
	m. 1:500	ბაიცა: 19.10.2020წ.

sacx. saxli; arasacx. saxli; farduli; mSeneb. Senoba; sameTvalyureo Webi; servituti; satransformatoro jixuri; rezervuari; rkinigza; el. gadamcemi xazi; xeebi; Robe; qvis kedeli; kedeli; bordiuri; flate; benzogasamarTi; saerTaSor iso sistemis koordin.; adgilob. sistemis samuSao koordin.; xis Robe; wyalgayvaniloba; kanalizacia; saniaRvre; el. qselebi; gazi; kavSirgabmul oba