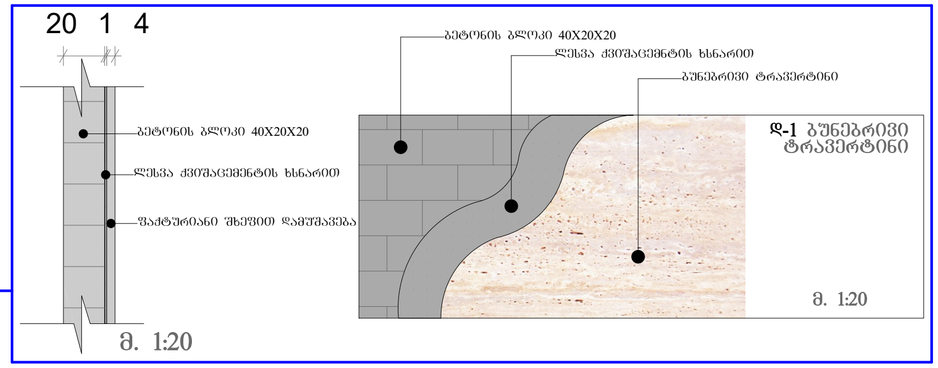
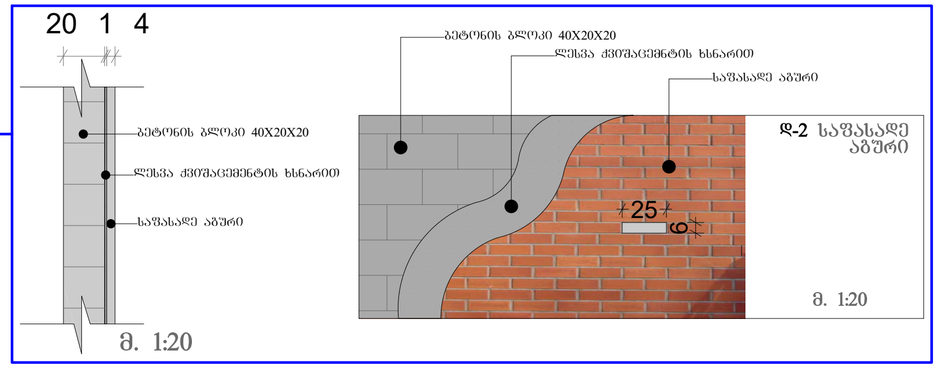
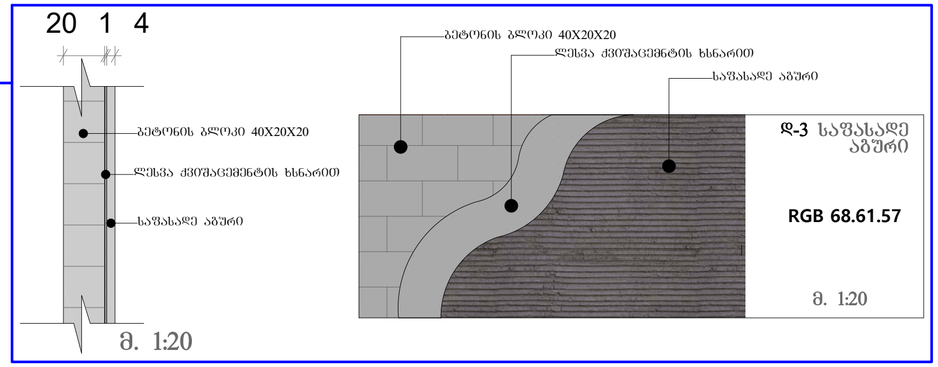
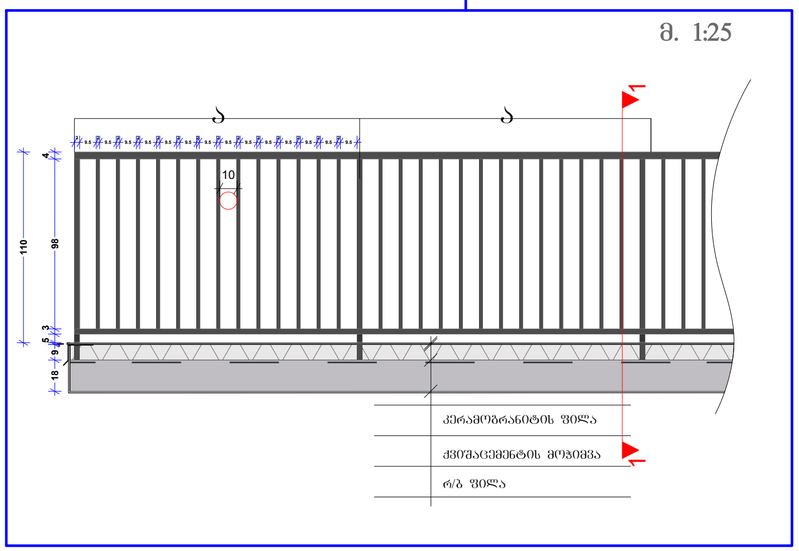
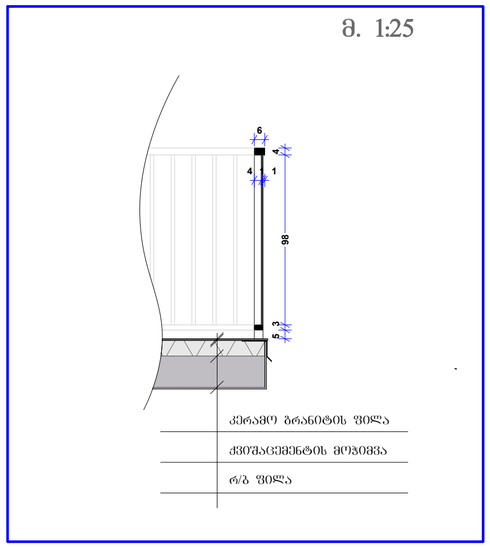


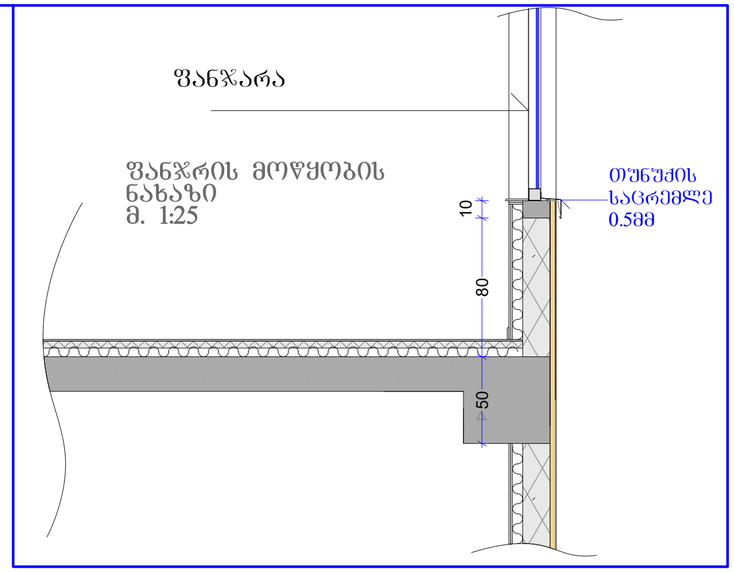












ფორმატი A-3 | თბილისი 2020წ. | ფაილის სახელი
დაკვეთა №

შენობა ნაგებობის ფუნქცია:

მარვალბინიანი საცხოვრებელი სახლი

ფასადი 1-9 ღერძებში
მაშტაბი: 1/200

ტექ მაჩვენებლები

პირობითი ნიშნები:

- ნაკვეთის საზღვარი
- ჭრილის ხაზი
- არქიტექტურული ნიშნული

დამკვეთი: შპს "ალისფერი აფრები"

მისამართი:
ქ. თბილისი, კედიას ქ. № 10
საკ. კოდი: (01.13.06.008.090)

თარიღი	02/02/2020წ.

კორექტირება

№	კორექტირება	თარიღი
1		
2		
3		
4		
5		
6		

საპროექტო ორგანიზაცია

თანამდებობა	გვარი	ხელმოწერა
დირექტორი	გ. გენდელიანი	
არქიტექტორი	გ. გენდელიანი	
არქიტექტორი		
შესრულა		

საპროექტო ლოგო	მისამართი
BIJI ARCHITECTURE	ქ. თბილისი ო. ლორთქიფანიძის 2ჲ ოფისი №1 TEL: 595 55-35-74 599 75-28-88

A-301

მასშტაბი	მ 1:100	
თარიღი	02/02/2020წ.	
სტადია	ფორმატი	ფურცელი
პროექტი	A-2	26-50



ფორმატი A-3	თბილისი 2020წ.	ფაილის სახელი
	დაკვეთა №	

შენობა ნაგებობის ფუნქცია:

მარვალბინიანი საცხოვრებელი სახლი

ფასადი 9-1 ღერძებში
მაშტაბი: 1/100

ტექ მაჩვენებლები

პირობითი ნიშნები:

- ნაკვეთის საზღვარი
- ჭრილის ხაზი
- არქიტექტურული ნიშნული

დამკვეთი: შპს "ალისფერი აფრები"

მისამართი:
ქ. თბილისი, კედიას ქ. № 10
საკ. კოდი: (01.13.06.008.090)

თარიღი	02/02/2020წ.

კორექტირება

№	კორექტირება	თარიღი
1		
2		
3		
4		
5		
6		

საპროექტო ორგანიზაცია

თანამდებობა	გვარი	ხელმოწერა
დირექტორი	გ. ბენდელიანი	
არქიტექტორი	გ. ბენდელიანი	
არქიტექტორი		
შესრულა		

საპროექტო ლოგო | **მისამართი**

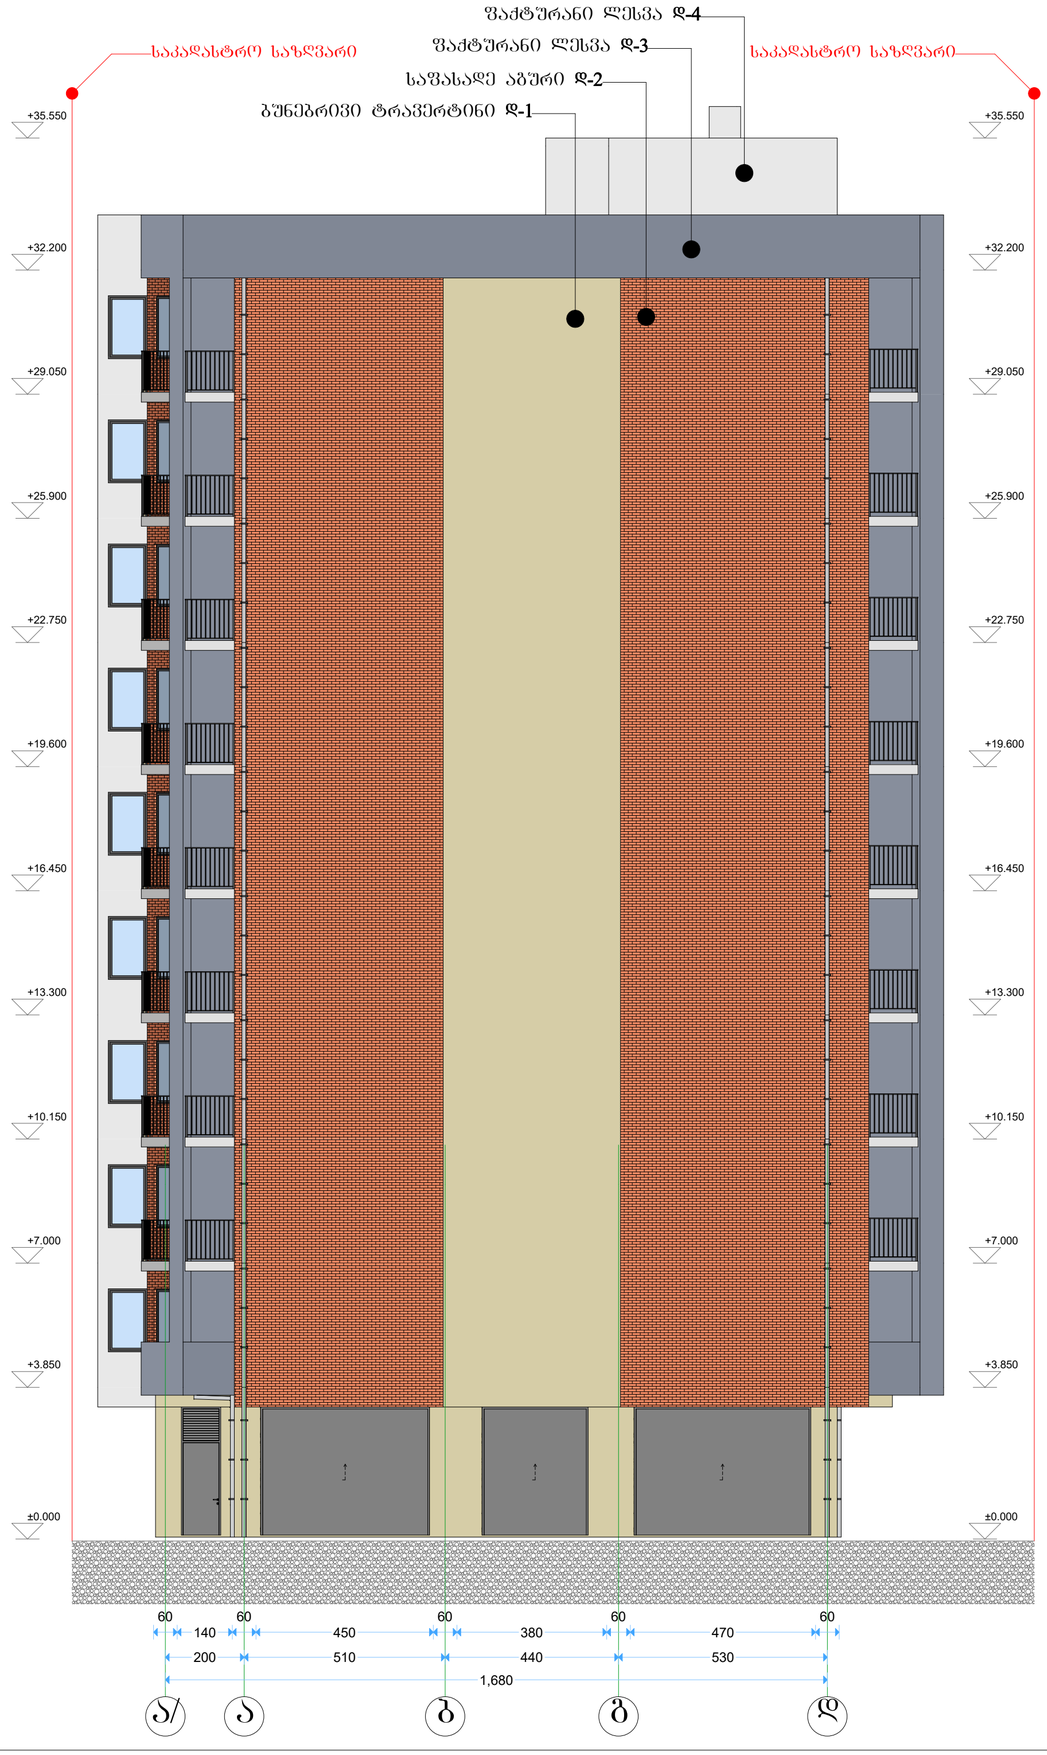
BIJI ARCHITECTURE

ქ. თბილისი
ო. ლორთქიფანიძის 2ჯ
ოფისი №1

TEL: 595 55-35-74
599 75-28-88

A-302

მასშტაბი	1:100	
თარიღი	02/02/2020წ.	
სტადია	ფორმატი	ფურცელი
პროექტი	A-2	27-50



ფორმატი A-3	თბილისი 2020წ.	ფაილის სახელი
	დაკვეთა №	

შენობა ნაგებობის ფუნქცია:

მარვალბინიანი საცხოვრებელი სახლი

ფასადი ა-დ ღერძებში
მაშტაბი: 1/100

ტექ მაჩვენებლები

პირობითი ნიშნები:

- ნაკვეთის საზღვარი
- ჭრილის ხაზი
- არქიტექტურული ნიშნული

დამკვეთი: შპს "ალისფერი აფრები"

მისამართი:
ქ. თბილისი, კედიას ქ. № 10
საკ. კოდი: (01.13.06.008.090)

თარიღი	02/02/2020წ.

კორექტირება

№	კორექტირება	თარიღი
1		
2		
3		
4		
5		
6		

საპროექტო ორგანიზაცია

თანამდებობა	გვარი	ხელმოწერა
დირექტორი	გ. ბენდელიანი	
არქიტექტორი	გ. ბენდელიანი	
არქიტექტორი		
შემსრულა		

საპროექტო ლოგო | **მისამართი**

BIJI ARCHITECTURE

ქ. თბილისი
ო. ლორთქიფანიძის 2ᲓᲔ
ᲝᲤᲘᲡᲘ №1

TEL: 595 55-35-74
599 75-28-88

A-303

მასშტაბი	მ 1:100	
თარიღი	02/02/2020წ.	
სტადია	ფორმატი	ფურცელი
პროექტი	A-2	28-50



ფორმატი A-3	თბილისი 2020წ.	ფაილის სახელი
	დაკვეთა №	

შენობა ნაგებობის ფუნქცია:

მარვალბინიანი საცხოვრებელი სახლი

ფასადი დ-ა ღერძებში
მაშტაბი: 1/100

ტექ მაჩვენებლები

პირობითი ნიშნები:

- ნაკვეთის საზღვარი
- ჭრილის ხაზი
- არქიტექტურული ნიშნული

დამკვეთი: შპს "ალისფერი აფრები"

მისამართი:
ქ. თბილისი, კედიას ქ. № 10
საკ. კოდი: (01.13.06.008.090)

თარიღი	02/02/2020წ.
კორექტირება	

№	კორექტირება	თარიღი
1		
2		
3		
4		
5		
6		

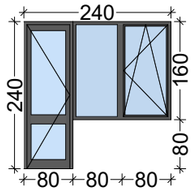
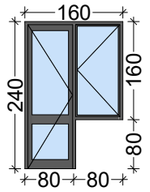
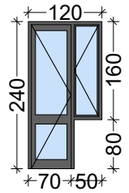
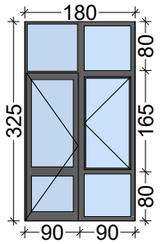
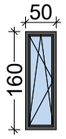
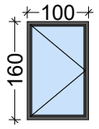
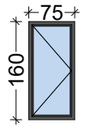
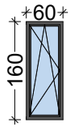
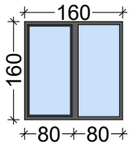
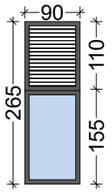
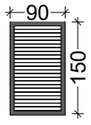
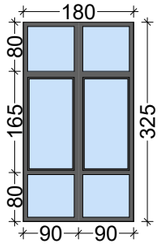
საპროექტო ორგანიზაცია

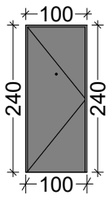
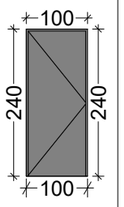
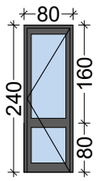
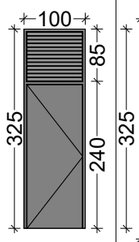
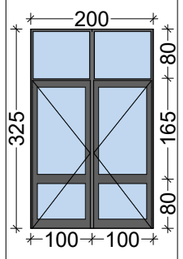
თანამდებობა	გვარი	ხელმოწერა
დირექტორი	გ. ბენდელიანი	
არქიტექტორი	გ. ბენდელიანი	
არქიტექტორი		
შემსრულა		

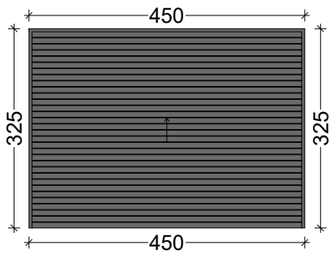
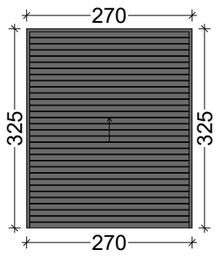
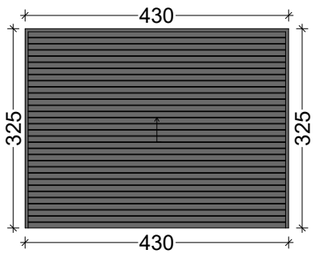
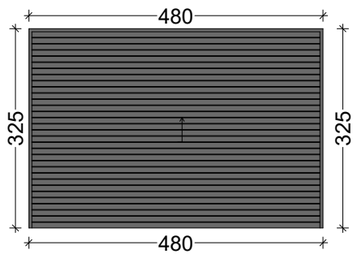
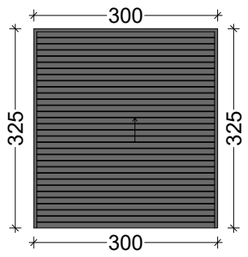
საპროექტო ლოგო	მისამართი
BIJI ARCHITECTURE	ქ. თბილისი ო. ლორთქიფანიძის 2ჲ ოფისი №1 TEL: 595 55-35-74 599 75-28-88

A-304

მასშტაბი	მ 1:100	
თარიღი	02/02/2020წ.	
სტადია	ფორმატი	ფურცელი
პროექტი	A-2	29-50

№1	1	2	3	4	5	6	7	8	9	10	11	12
დასახელება	კშ-1	კშ-2	კშ-3	კშ-4	შ-1	შ-2	შ-3	შ-4	შ-5	შ-6	შ-6*	შ-7
მასალა	შავი მეტალოს პროფილი	შავი მეტალოს პროფილი	შავი მეტალოს პროფილი	შავი ალუმინის პროფილი	შავი მეტალოს პროფილი	შავი მეტალოს პროფილი	შავი მეტალოს პროფილი	შავი მეტალოს პროფილი	შავი მეტალოს პროფილი	შავი მეტალოს პროფილი	შავი მეტალოს პროფილი	შავი ალუმინის პროფილი
რაოდენობა	90	72	9	1	18	9	9	18	18	18	2	9
ერთეულის ფართი კვ.მ	4.5 მ²	3.2 მ²	2.5 მ²	5.9 მ²	0.8 მ²	1.6 მ²	1.2 მ²	1.0 მ²	2.6 მ²	2.4 მ²	1.4 მ²	5.9 მ²
ნახაზი მ. 1:100												

№1	13	14	15	16	17
დასახელება	კ-1	კ-2	კ-3	კ-4	კ-5
მასალა	შავი ლითონის პროფილი 30 წმ.	შავი ლითონის პროფილი 90 წმ.	შავი მეტალოს პროფილი	შავი ლითონის პროფილი	შავი ალუმინის პროფილი
რაოდენობა	102	19	9	1	3
ერთეულის ფართი კვ.მ	2.4 მ²	2.4 მ²	1.9 მ²	3.3 მ²	9.5 მ²
ნახაზი მ. 1:100					

№1	18	19	20	21	22
დასახელება	კ-6	კ-7	კ-8	კ-9	კ-10
მასალა	რუხი ფერის ლითონის ასაკეცი კარი	რუხი ფერის ლითონის ასაკეცი კარი	რუხი ფერის ლითონის ასაკეცი კარი	რუხი ფერის ლითონის ასაკეცი კარი	რუხი ფერის ლითონის ასაკეცი კარი
რაოდენობა	2	4	1	3	2
ერთეულის ფართი კვ.მ	14.6 მ²	8.8 მ²	14.0 მ²	15.6 მ²	9.8 მ²
ნახაზი მ. 1:100					

ფორმატი A-3 | თბილისი 2020წ. | დაკვეთა № | ფაილის სახელი

შენობა ნაგებობის შუნძცია:

მარვალბინიანი საცხოვრებელი სახლი

კარ-ფანჯრის სპეციფიკაცია
მაშტაბი: 1/100

ტექ მაჩვენებლები

პირობითი ნიშნები:

- ნაკვეთის საზღვარი
- ჭრილის ხაზი
- არქიტექტურული ნიშნული

დამკვეთი: შპს "ალისფერი აფრები"

მისამართი:
ქ. თბილისი, კედიას ქ. № 10
საკ. კოდი: (01.13.06.008.090)

თარიღი 02/02/2020წ.

კორექტირება

№	კორექტირება	თარიღი
1		
2		
3		
4		
5		
6		

საპროექტო ორგანიზაცია

თანამდებობა	გვარი	ხელმოწერა
დირექტორი	გ. გენდელიანი	
არქიტექტორი	გ. გენდელიანი	
არქიტექტორი		
შემსრულა		

საპროექტო ლოგო | **მისამართი**

BIJI ARCHITECTURE

ქ. თბილისი
ო. ლორთქიფანიძის 2ბ
ოფისი №1
TEL: 595 55-35-74
599 75-28-88

A-401

მასშტაბი	მ 1:100	
თარიღი	02/02/2020წ.	
სტადია	ფორმატი	ფურცელი
პროექტი	A-3	30-50