


ჭრილი 1-1

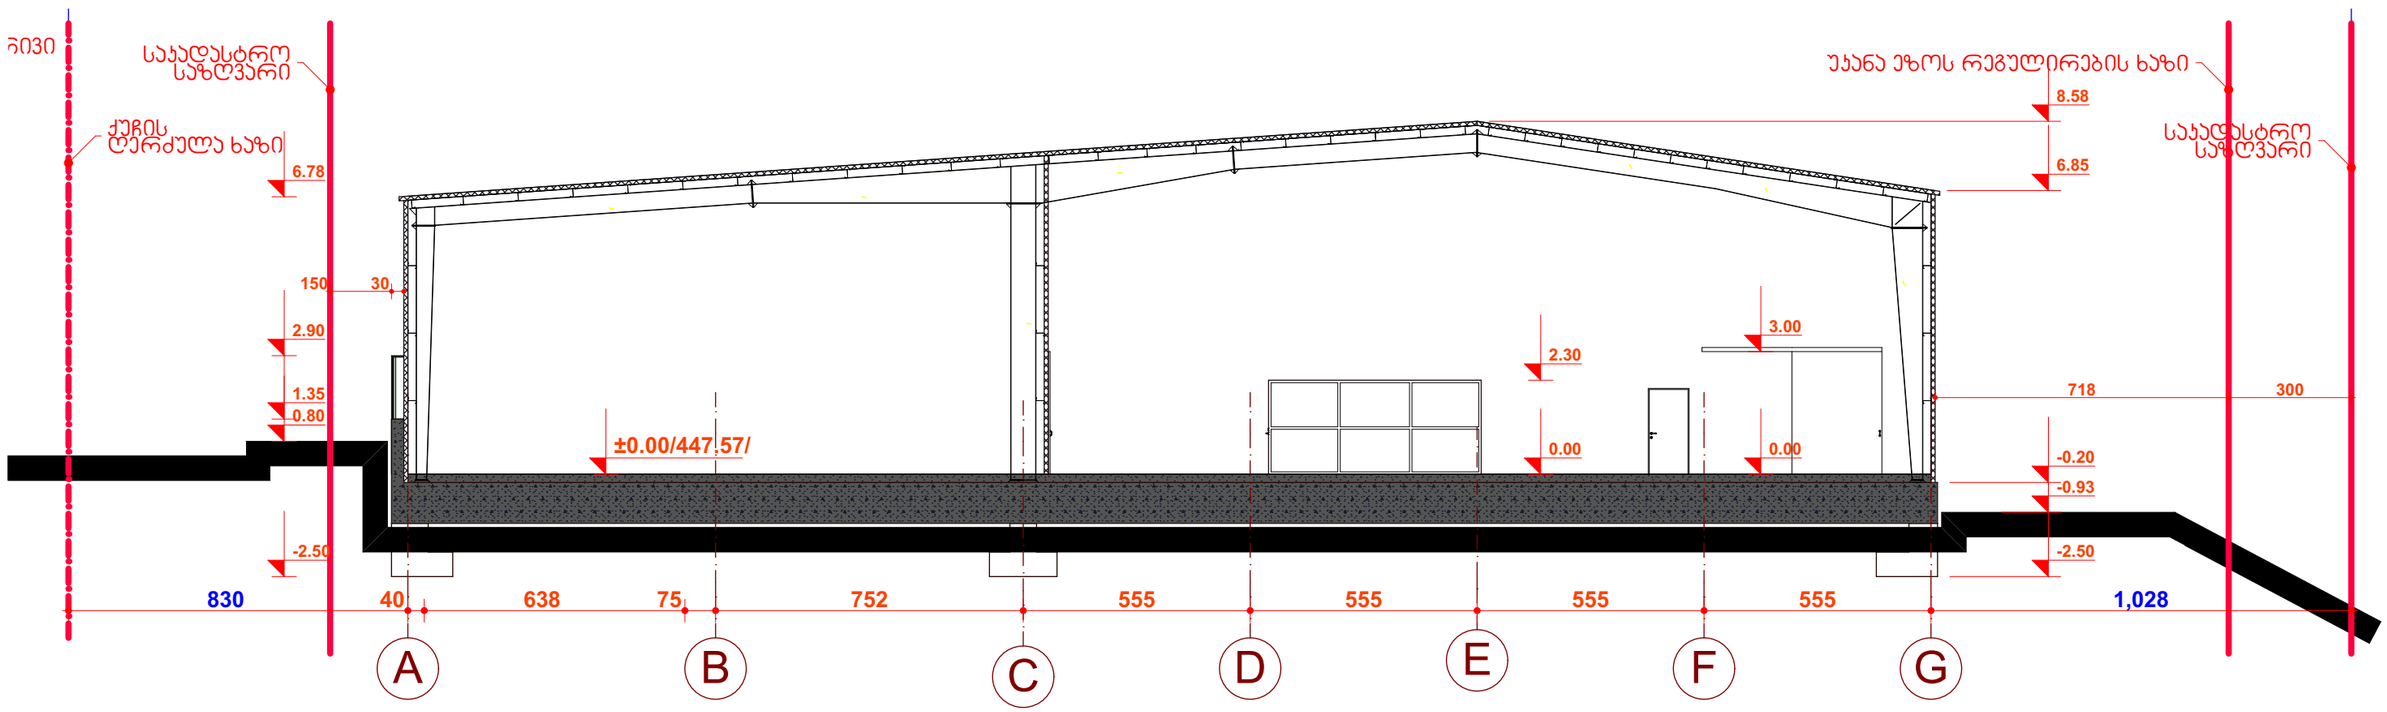

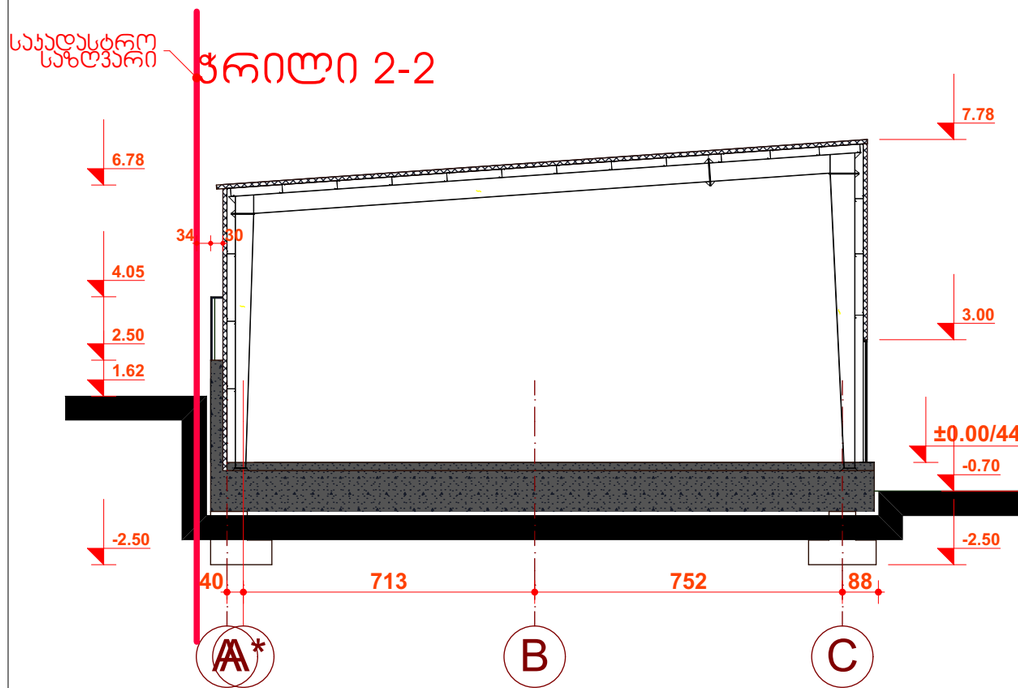

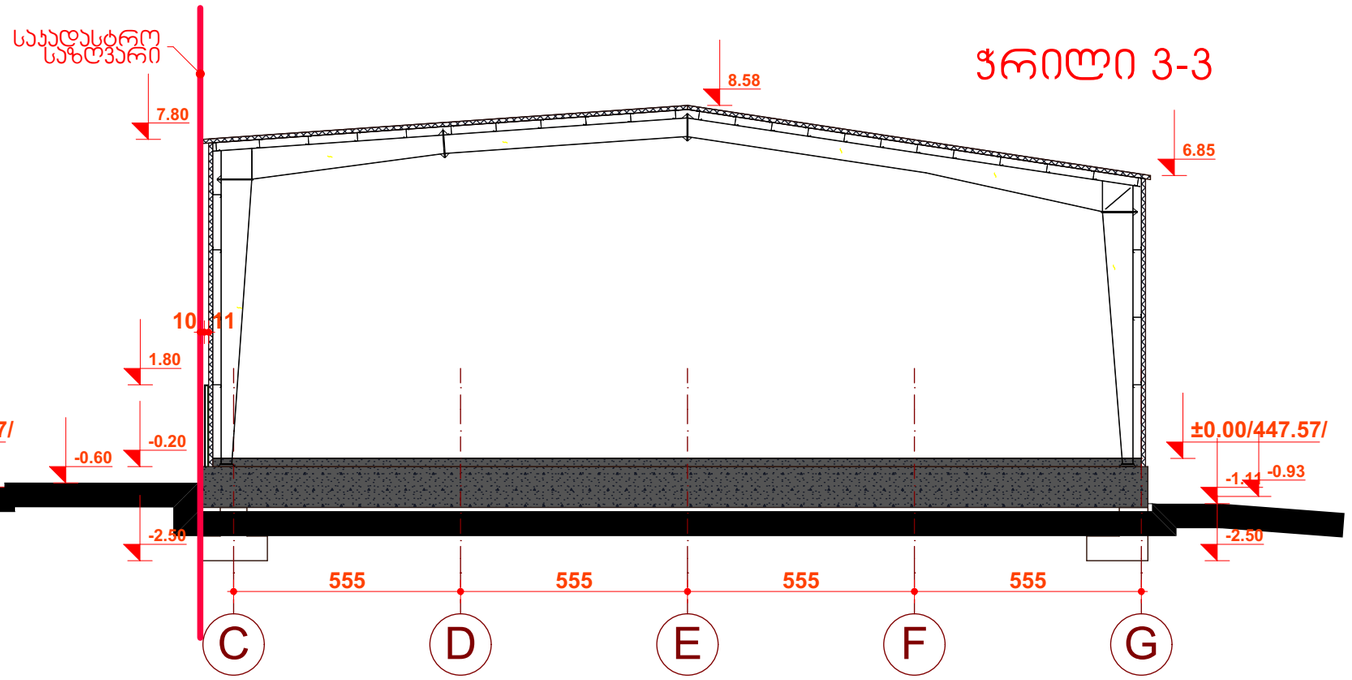

M PARTNERS	დირექტორი		ა. მაჩაიძე	ქ. თბილისში, გაგარის ქუჩა №2-ში საკადასტრო კოდით: 01.11.03.003.102 მერეული მრავალი ფუნქციის საწყობი	დაკვეთა № 4/2020
	ჰმა		ნ. ჯაჯანიძე		სტადია მ.პ.
	მთ. კონსტ.		ლ. ზამბახიძე	არქიტექტურული ნაწილი	ფურცელი ას-4
ს/კ 400285277	შეასრულა		ე. მაჩაიძე		ფურცლები ას-
დაკვეთი: შპს „ასპარეზ თბილისი, საინჟინრო მომსახურების“ კოდი: 404888895				ჭრილი 1-1	მასშტაბი 1:150