ჭრილი 1-1

მაშტაბი
1:250

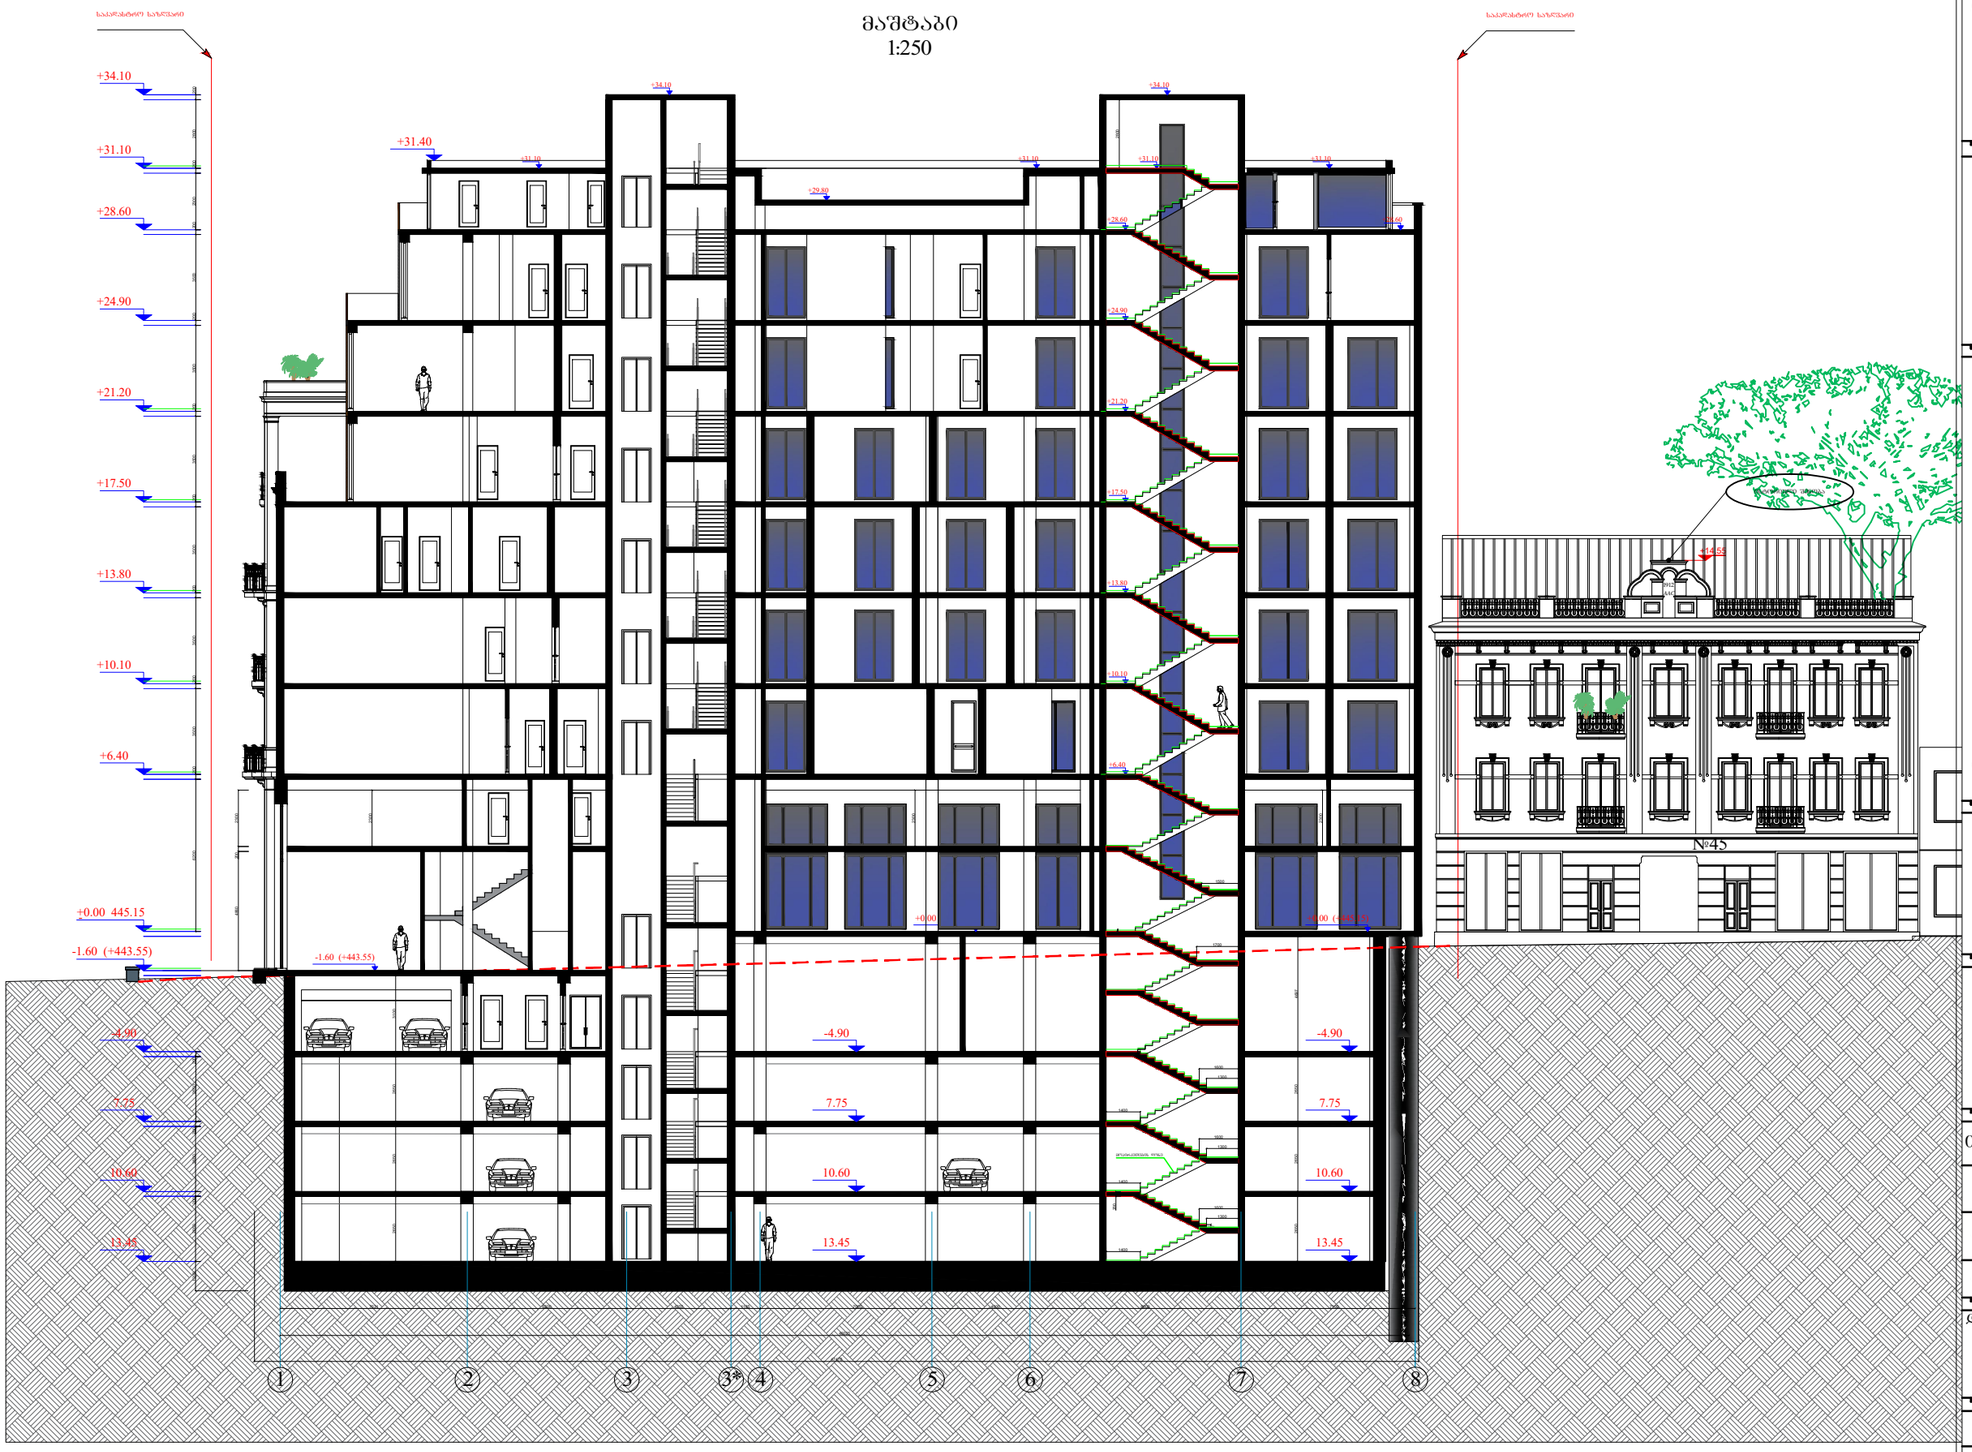

შრომატი A-3		დაკვეთის №
თბილისი 2021წ.		

დამკვეთი:

შ.პ.ს. "ოდეა მელიძიშვილი"

შენიშვნა:

შ.პ.ს. "ოდეა მელიძიშვილი"

მისამართი:საქართველო,ქ.თბილისი,
ვაჟა-საბურთალოს რაიონი,ვაჟა-ფშაველას გამზირი,
II კვ.,კორპ.28ბ,ბინა 31
ID:405106745
e-mail: ilia@ideacity.ge

მრავალფუნქციური
საცხოვრებელი სახლი
ქ. თბილისი,მელიძიშვილის
გამზირი,47-49-49ა

ჭრილი 1-1

თანამდებობა	გვარი	ხელმოწერა
დამკვეთი	"შპს ოდეა მელიძიშვილი"	
არქიტექტორი	ზ. ბაღათურია	
კონსტრუქტორი	ბ. ბარბაქაძე	

დასახელება	მასშტაბი
არქიტექტურა	1:250

სტადია	ფურცელი	ფურცლები
	ა-1	ა-1

ჭრილი 2-2

მაშტაბი
1:250



ფორმატი	A-3	დაკვეთის №
თბილისი 2021წ.		

დამკვეთი:

შ.პ.ს. "იდეა მელიძიშვილი"

შენიშვნა:

შ.პ.ს. "იდეა მელიძიშვილი"

მისამართი:საქართველო,ქ.თბილისი,
ვაკე-საბურთალოს რაიონი,ვაჟა-ფშაველას ბამზირი,
II კვ.,კორპ.28ბ,ბინა 31
ID:405106745
e-mail: ilia@ideacity.ge

მრავალფუნქციური
საცხოვრებელი სახლი
ქ. თბილისი,მელიძიშვილის
ბამზირი,47-49-49ა

ჭრილი 2-2

თანამდებობა	ბვარი	ხელმოწერა
დამკვეთი	"შპს იდეა მელიძიშვილი"	
არქიტექტორი	ზ. ბადათურია	
კონსტრუქტორი	ბ. ბარბაქაძე	

დასახელება	მასშტაბი
არქიტექტურა	1:250

სტადია	ფურცელი	ფურცლები
	ა-1	ა-1