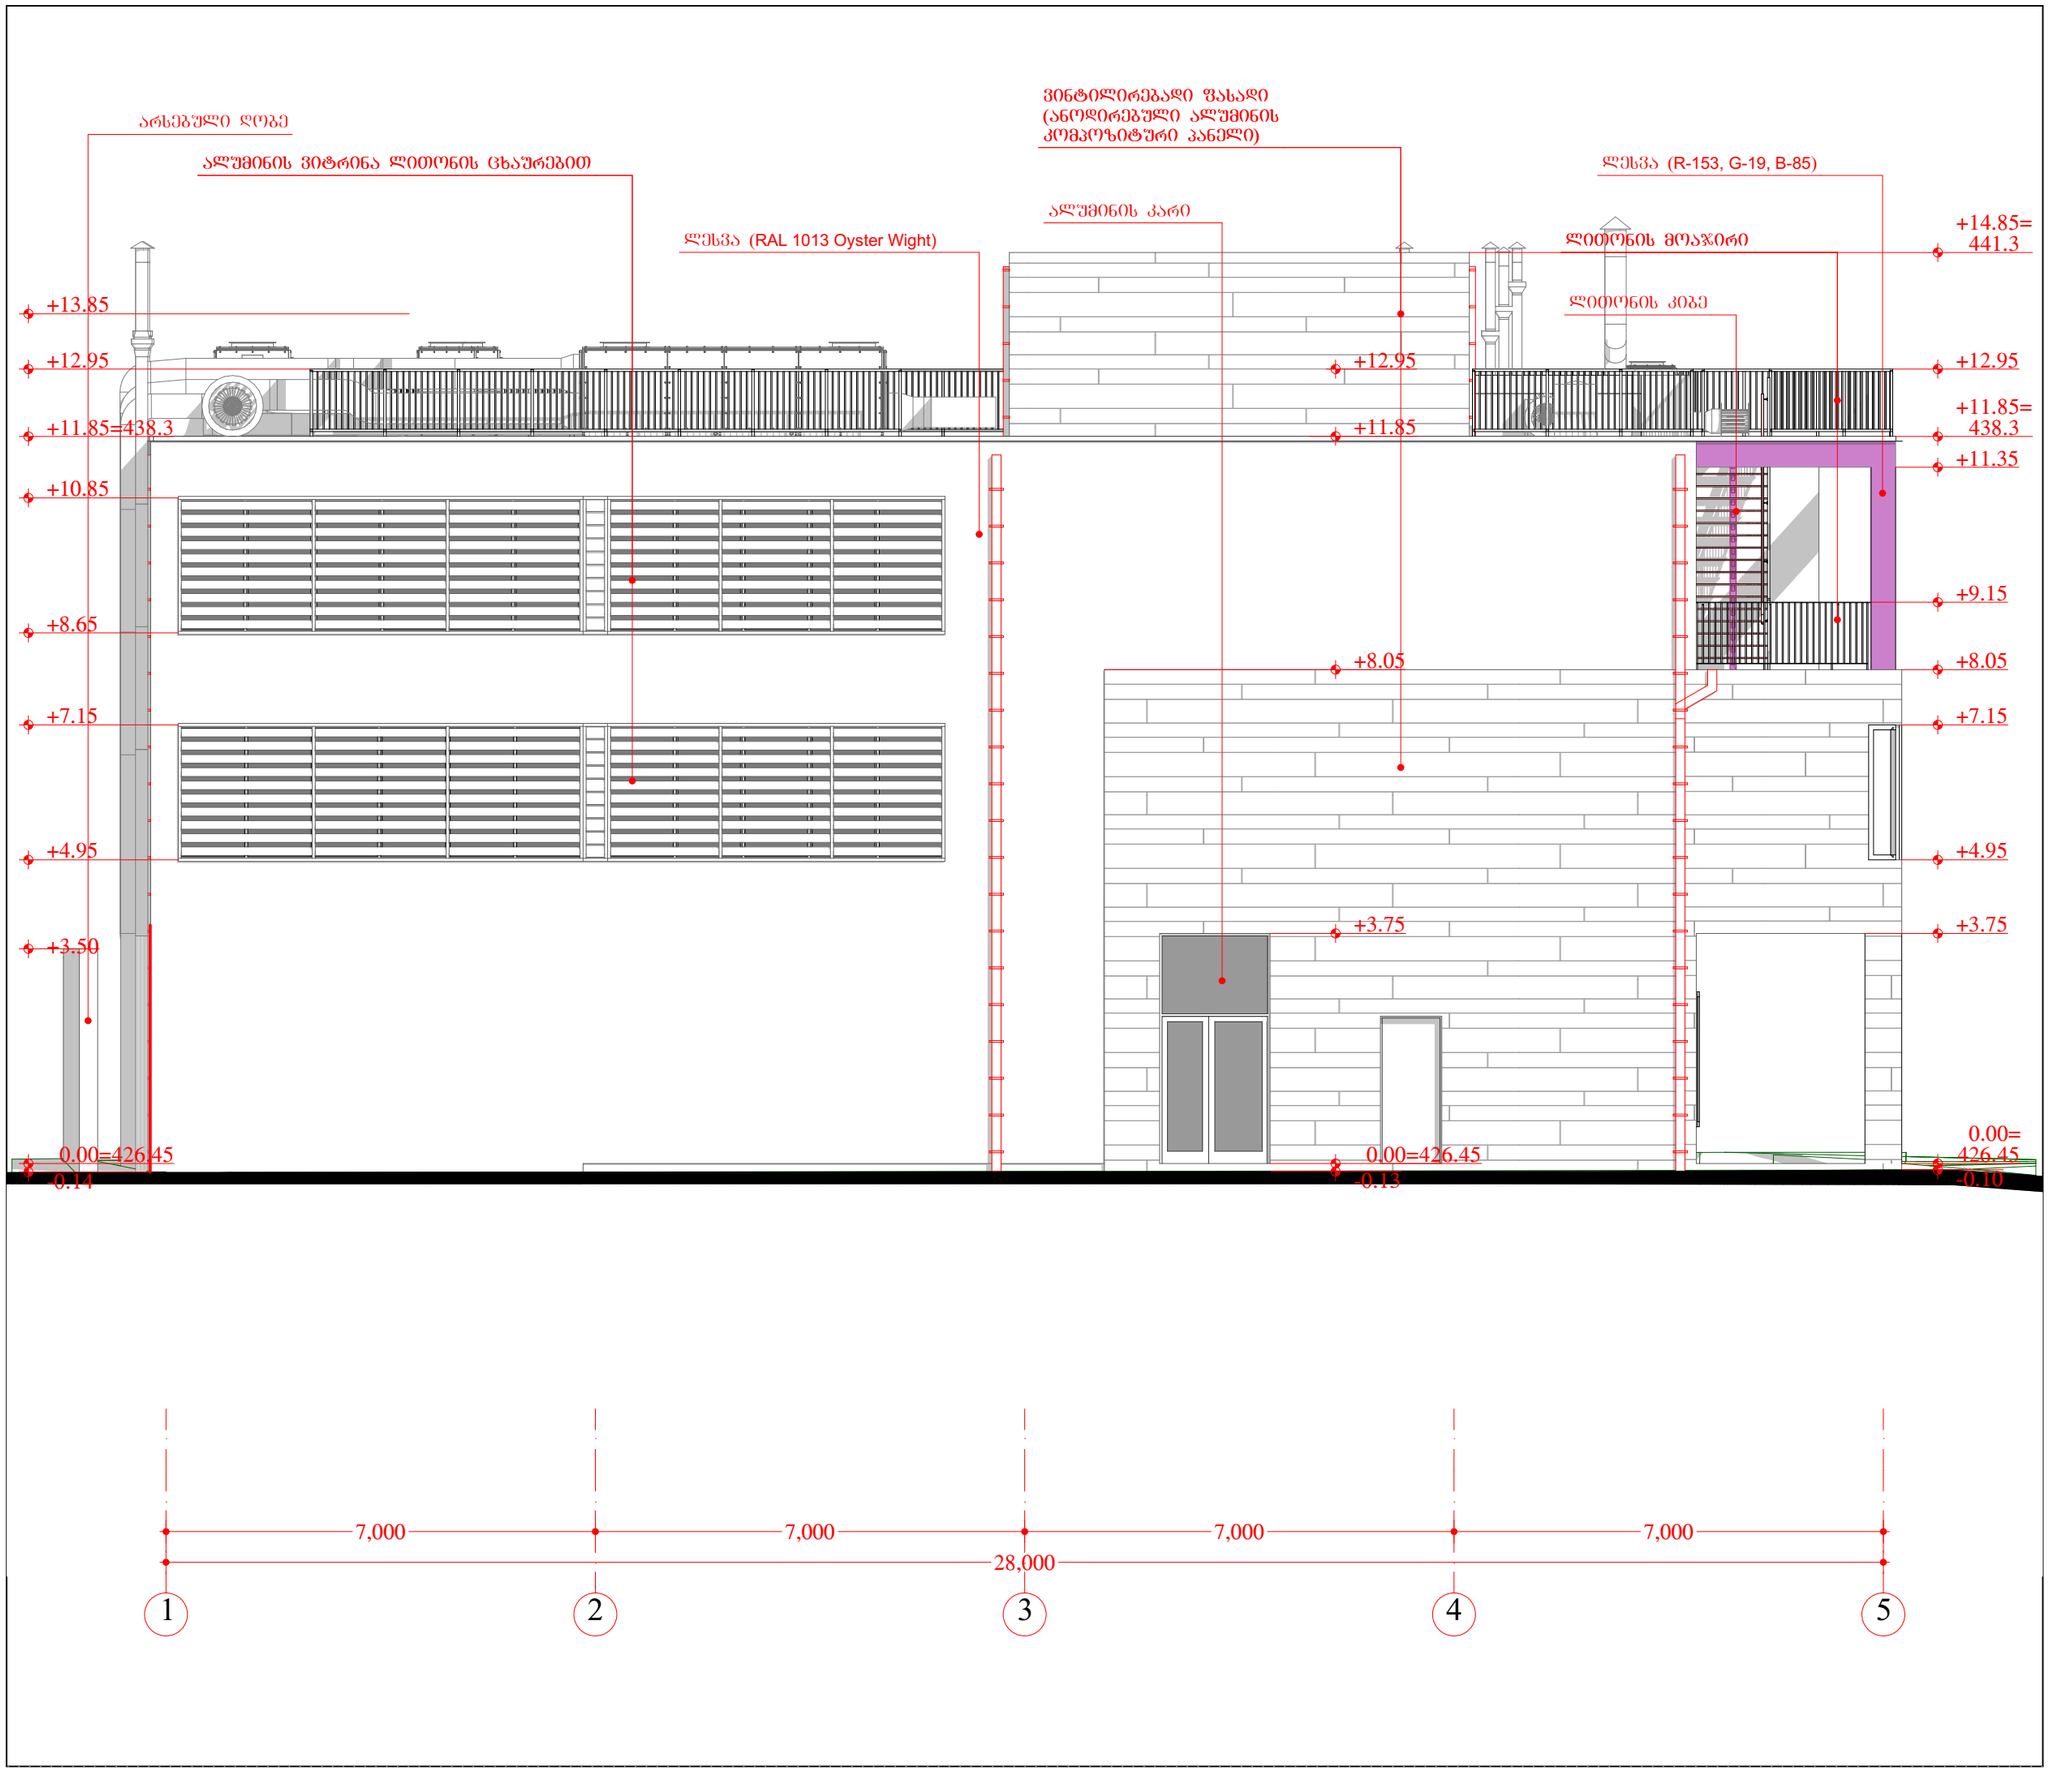


ფორმატი PAPER SIZE	ხელშეკრულების № CONTRACT №	პროექტის № PROJECT №	ფაილის სახელი FILE NAME
A3			

პირობითი აღნიშვნები LEGEND

- ჭრილი
- ღერძი
- საკადასტრო საზღვარი
- ±0.000 ნიშნული


საერთო ფართობი - 2653.9 მ² მათ შორის:
საოფისე ფართობი - 361.6 მ²
ლაბორატორიის ფართობი - 524.3 მ²
დამხმარე ფართობი - 730.2 მ²
კიბის უჯრედის ფართობი - 161.8 მ²
სახანძრო ფართობი - 347.6 მ²
სანიაღვრე ფართობი - 426.6 მ²
საკონსერვაციო ფართობი - 101.8 მ²

სამშენებლო მოცულობა: 11384.6 მ³
სამშენებლო მოცულობა 0.00 ნიშნულის ზევით: 8855.5 მ³
სამშენებლო მოცულობა 0.00 ნიშნულის ქვემოთ: 2529.1 მ³

k_1=804.6:2138=0.4
k_2=1999.3:2138=1.0
k_3=639.7:2138=0.3

WGS 1984 ის კოორდინატთა სისტემის UTM პროექცია

შენიშვნა:
1. ნახაზზე ზომები მოცემულია მილიმეტრებში.
2. ნახაზზე ყველა ცვლილება მშენებლობისას შეთანხმებული უნდა იქნეს პროექტის ავტორთან.
3. შურცლის კორექტირებით ავტომატურად უქმდება წინა ვარიანტი.
4. ნიშნული 0.00 შეესაბამება 426.45 აბსოლუტურ ნიშნულს

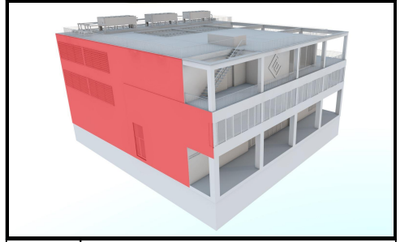

დამკვეთი CLIENT	შ.პ.ს. "ლაბორატორია მრჩეველი"
პროექტი PROJECT	ამბულატორია "ლაბორატორია მრჩეველი"
მისამართი ADDRESS	ქ. ობოლისი, ესმა ონიანის ქუჩა №10 (ს.კ. 01.13.01.020.223)

თანამდებობა	გვარი	ხელმოწერა
დირექტორი	ზ. ბუჯაიძე	
არქიტექტორი	მ. ბუჯიჯიანი	
	ე. ღიკლაური	

შ.პ.ს. "არქიტექტორები და კომპანია"
ტელ: +995 032 251 80 58 მობ: +995 599 57 09 60


არქიტექტურული ნაწილი ARCHITECTURE

მასშტაბი SCALE	1:100	თარიღი DATE OF ISSUE	25/08/2021

ნახაზი DRWG

ფასადი 1-5 ღერძებში

სტადია STAGE	ინდექსი INDEX	ფურცელი PAGES
	35	47

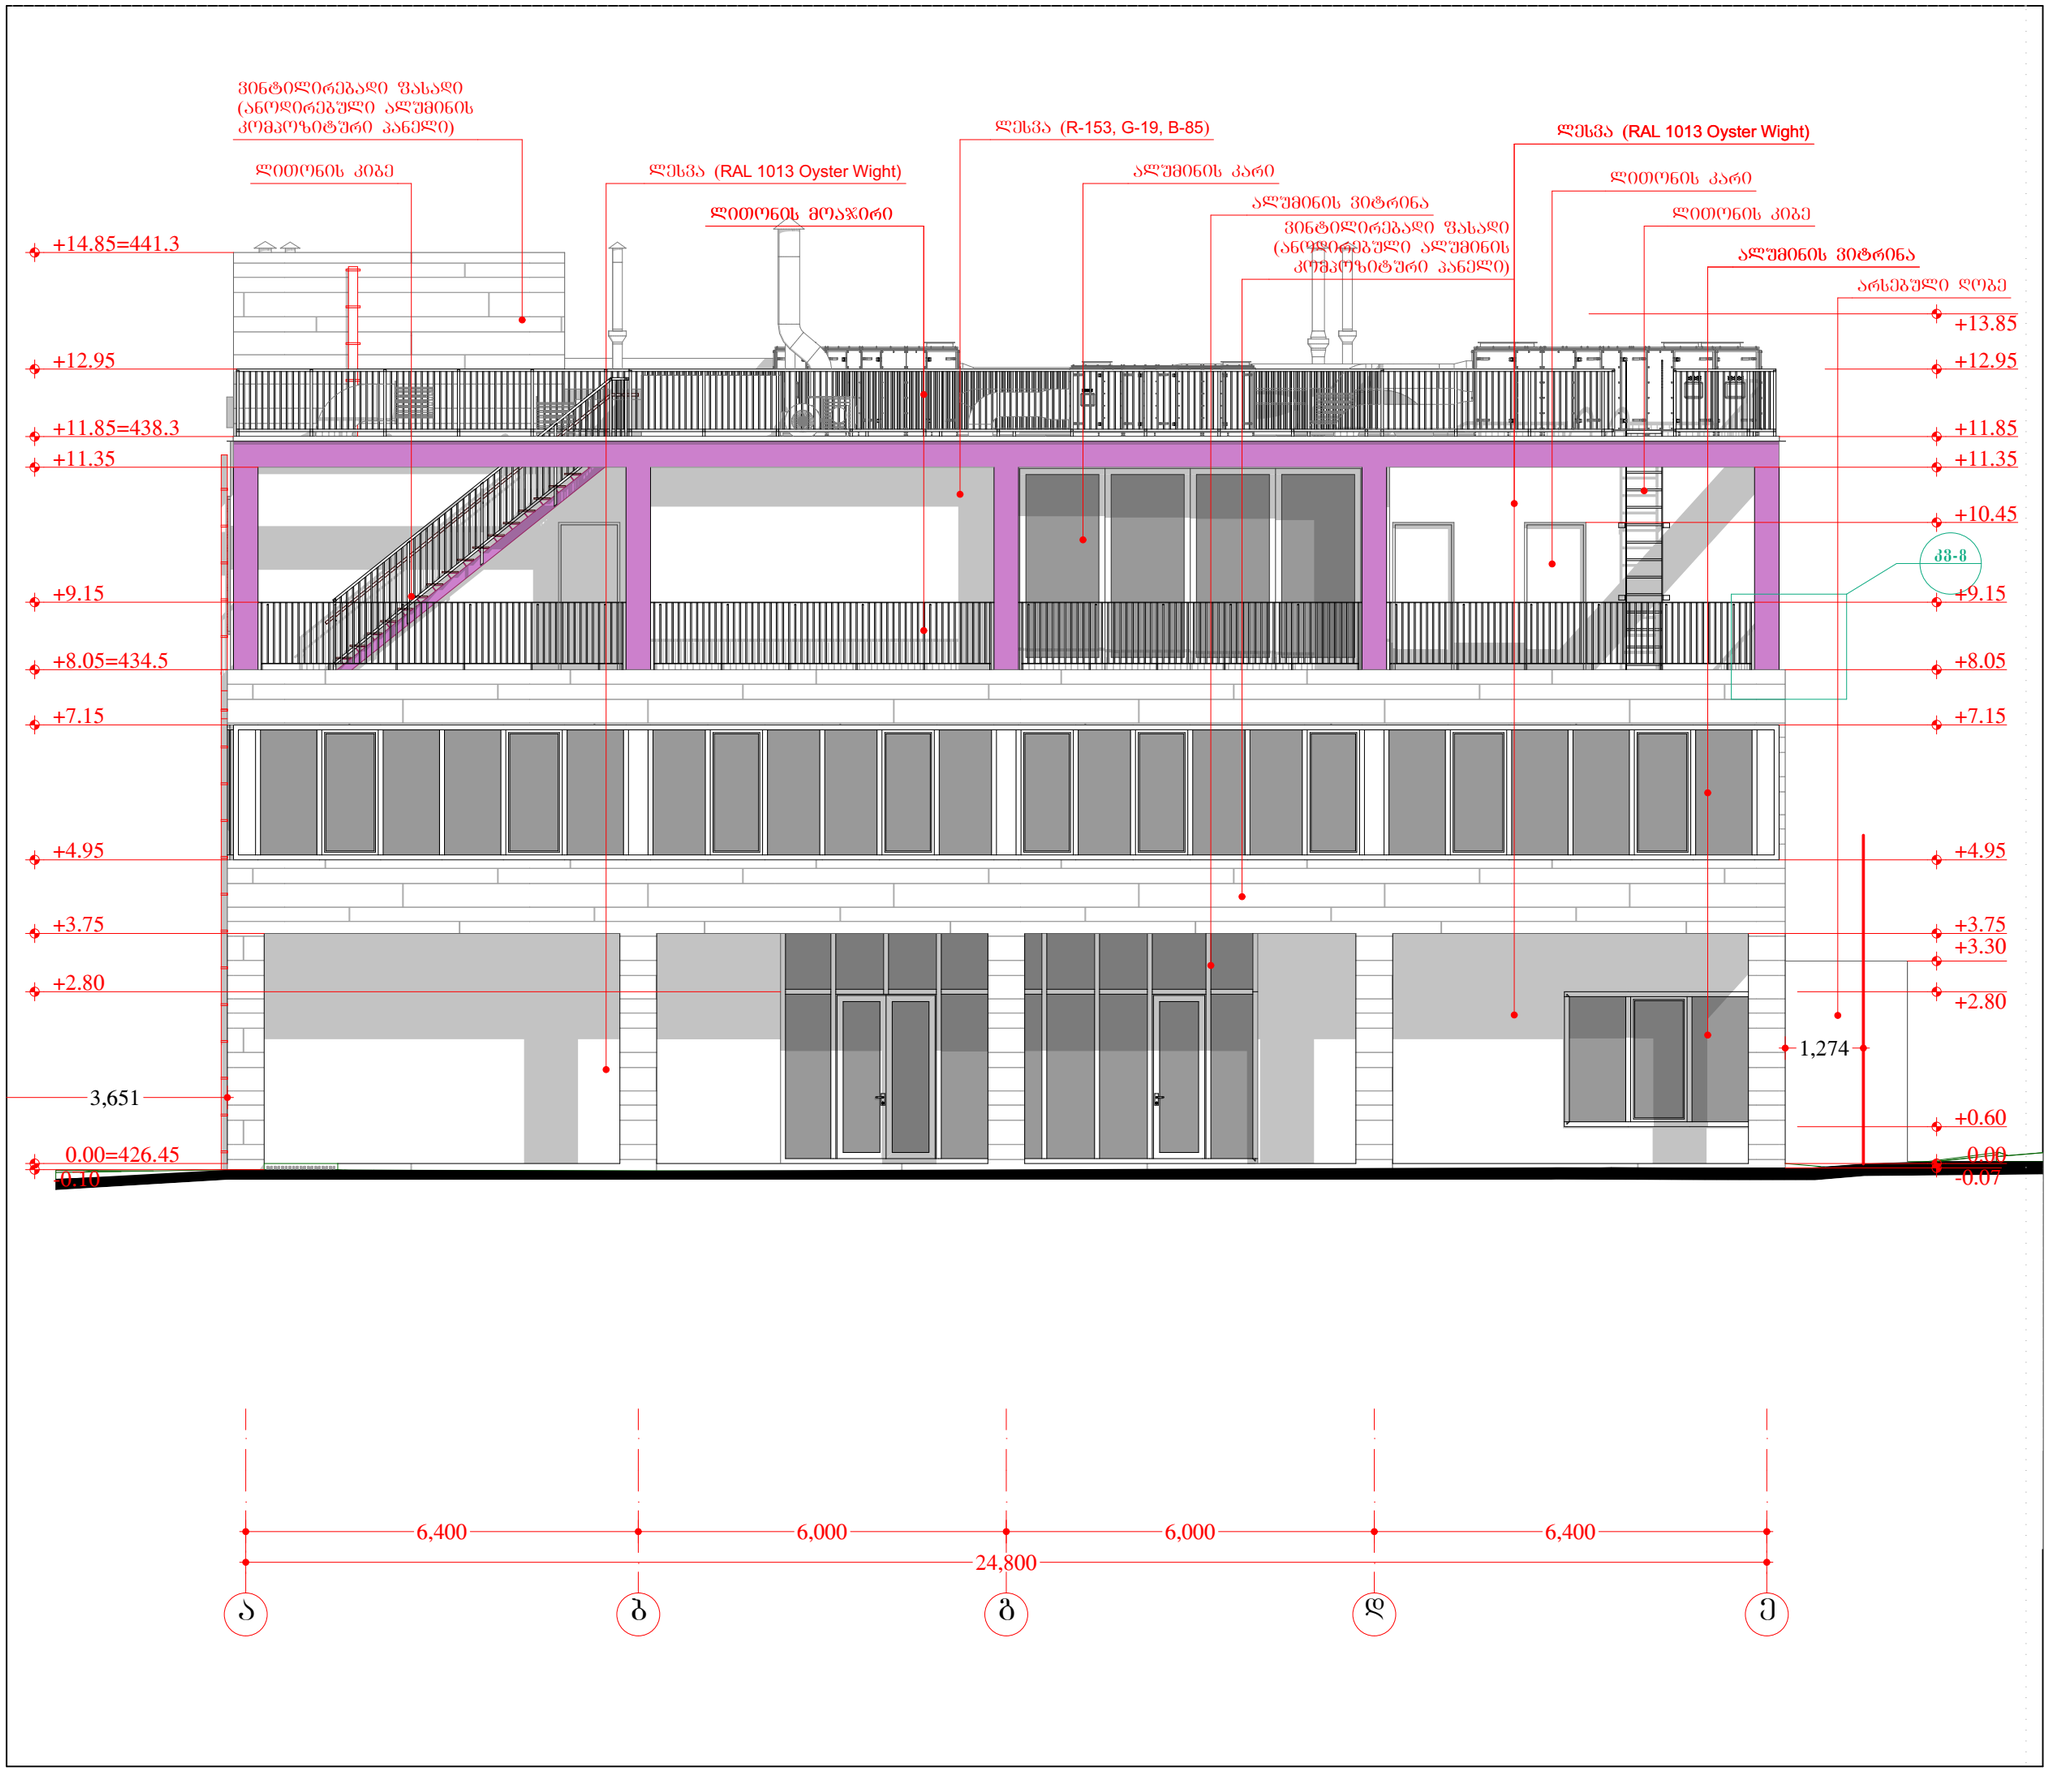

ფორმატი PAPER SIZE	ხელშეკრულების № CONTRACT №	პროექტის № PROJECT №	ფაილის სახელი FILE NAME
A3			

პირობითი აღნიშვნები LEGEND

- ჭრილი
- ღერძი
- საკადასტრო საზღვარი
- ±0.000 ნიშნული


საერთო ფართობი - 2653.9 მ² მათ შორის:
საოფისე ფართობი - 361.6 მ²
ლაბორატორიის ფართობი - 524.3 მ²
დამხმარე ფართობი - 730.2 მ²
კიბის უჯრედის ფართობი - 161.8 მ²
სახაფხულო ფართობი - 347.6 მ²
სასაწყობე ფართობი - 426.6 მ²
საკონსერვაციო ფართობი - 101.8 მ²

სამშენებლო მოცულობა: 11384.6 მ³
სამშენებლო მოცულობა 0.00 ნიშნულის ზევით: 8855.5 მ³
სამშენებლო მოცულობა 0.00 ნიშნულის ქვემოთ: 2529.1 მ³

კ1=804.6:2138=0.4
კ2=1999.3:2138=1.0
კ3=639.7:2138=0.3

WGS 1984 ის კოორდინატთა სისტემის UTM პროექცია

შენიშვნა:
1. ნახაზზე ზომები მოცემულია მილიმეტრებში.
2. ნახაზზე ქველა ცვლილება მშენებლობისას შეთანხმებული უნდა იყოს პროექტის ავტორთან.
3. შურცლის კორექტირებით ავტომატურად უქმდება წინა ვარიანტი.
4. ნიშნული 0.00 შეესაბამება 426.45 აბსოლუტურ ნიშნულს

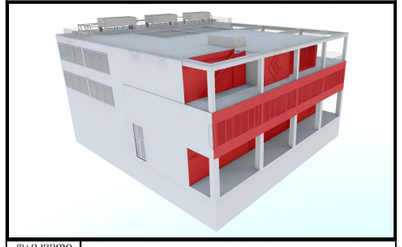

დამკვეთი CLIENT	შ.პ.ს. "ლაბორატორია მრჩეველი""
პროექტი PROJECT	ამბულატორია "ლაბორატორია მრჩეველი"
მისამართი ADDRESS	ქ. თბილისი, ესმა ონიანის ქუჩა №10 (ს.კ. 01.13.01.020.223)

თანამდებობა	გვარი	ხელმოწერა
დირექტორი	ზ. გუჯაბიძე	
არქიტექტორი	მ. გუჯეჯიანი	
	ე. წიკლაური	

შ.პ.ს. "არქიტექტორები და კომპანია"
ტელ: +995 032 251 80 58 მობ: +995 599 57 09 60


არქიტექტურული ნაწილი
ARCHITECTURE

მასშტაბი SCALE	1:100	თარიღი DATE OF ISSUE	25/08/2021

ნახაზი DRWG

ფასადი ა-ე ღერძებში

სტადია STAGE	ინდექსი INDEX	შეკრული PAGES
	36	47

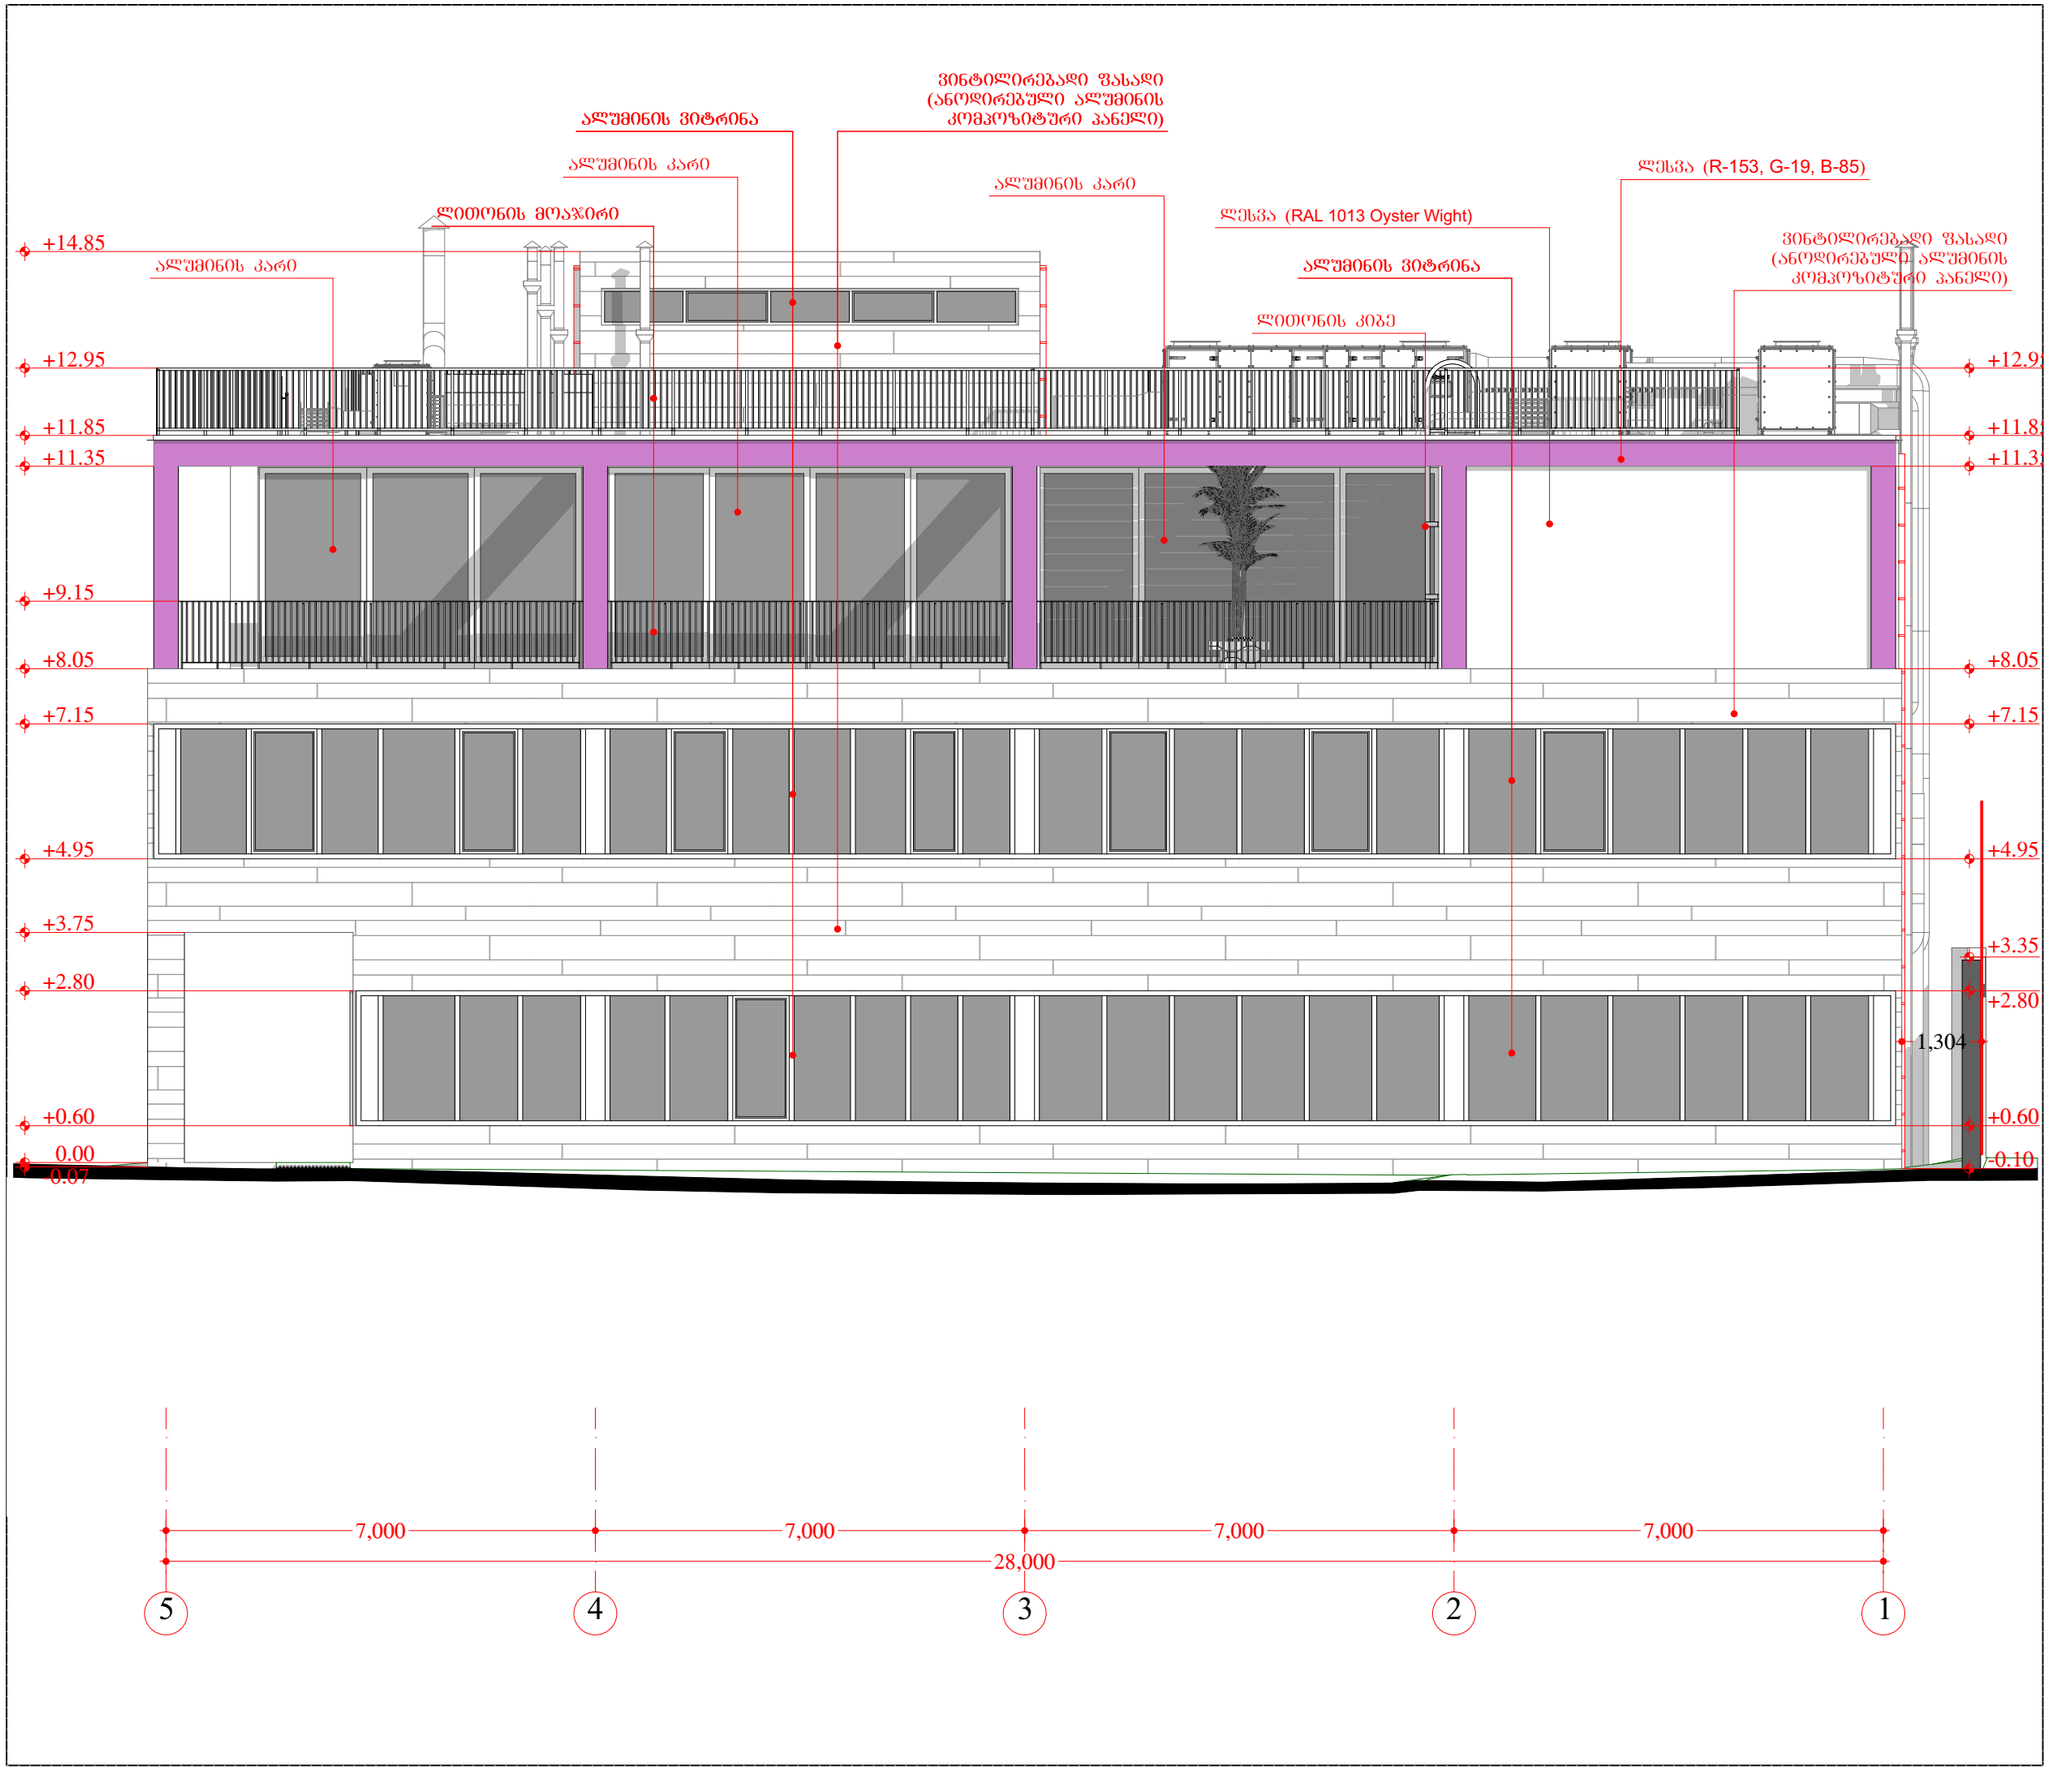

ფორმატი PAPER SIZE	ხელშეკრულების № CONTRACT №	პროექტის № PROJECT №	ფაილის სახელი FILE NAME
A3			

პირობითი აღნიშვნები LEGEND

- ჭრილი
- ღერძი
- საკადასტრო საზღვარი
- ±0.000 ნიშნული


საერთო ფართობი - 2653.9 მ² მათ შორის:
საოფისე ფართობი - 361.6 მ²
ლაბორატორიის ფართობი - 524.3 მ²
დამხმარე ფართობი - 730.2 მ²
კიბის უჯრედის ფართობი - 161.8 მ²
სახაფხულო ფართობი - 347.6 მ²
სახაწყობე ფართობი - 426.6 მ²
საკონფერენციო ფართობი - 101.8 მ²

სამშენებლო მოცულობა: 11384.6 მ³
სამშენებლო მოცულობა 0.00 ნიშნულის ზემით: 8855.5 მ³
სამშენებლო მოცულობა 0.00 ნიშნულის ქვემით: 2529.1 მ³

$კ_1$=804.6:2138=0.4
$კ_2$=1999.3:2138=1.0
$კ_3$=639.7:2138=0.3

WGS 1984 ის კოორდინატთა სისტემის UTM პროექცია

შენიშვნა:
1. ნახაზზე ზომები მოცემულია მილიმეტრებში.
2. ნახაზზე ქველა ცვლილება მშენებლობისას შეთანხმებული უნდა იქნეს პროექტის ავტორთან.
3. შურცლის კორექტირებით ავტომატურად უქმდება წინა ვარიანტი.
4. ნიშნული 0.00 შეესაბამება 426.45 აბსოლუტურ ნიშნულს

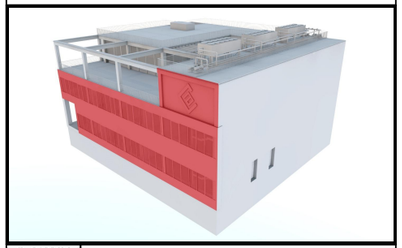

დამკვეთი CLIENT	შ.პ.ს. "ლაბორატორია მრჩეველი"
პროექტი PROJECT	ამბულატორია "ლაბორატორია მრჩეველი"
მისამართი ADDRESS	ქ. თბილისი, ესმა ონიანის ქუჩა №10 (ს.კ. 01.13.01.020.223)

თანამდებობა	გვარი	ხელმოწერა
დირექტორი	ზ. გუჯაბიძე	
არქიტექტორი	მ. გუჯეჯიანი	
	ე. წიკლაური	

შ.პ.ს. "არქიტექტორები და კომპანია"
ტელ: +995 032 251 80 58 მობ: +995 599 57 09 60


არქიტექტურული ნაწილი ARCHITECTURE

მასშტაბი SCALE	1:100	თარიღი DATE OF ISSUE	25/08/2021

ნახაზი DRWG

ფასადი 5-1 ღერძებში

სტადია STAGE	ინდექსი INDEX	შურცელი PAGES
	37	47

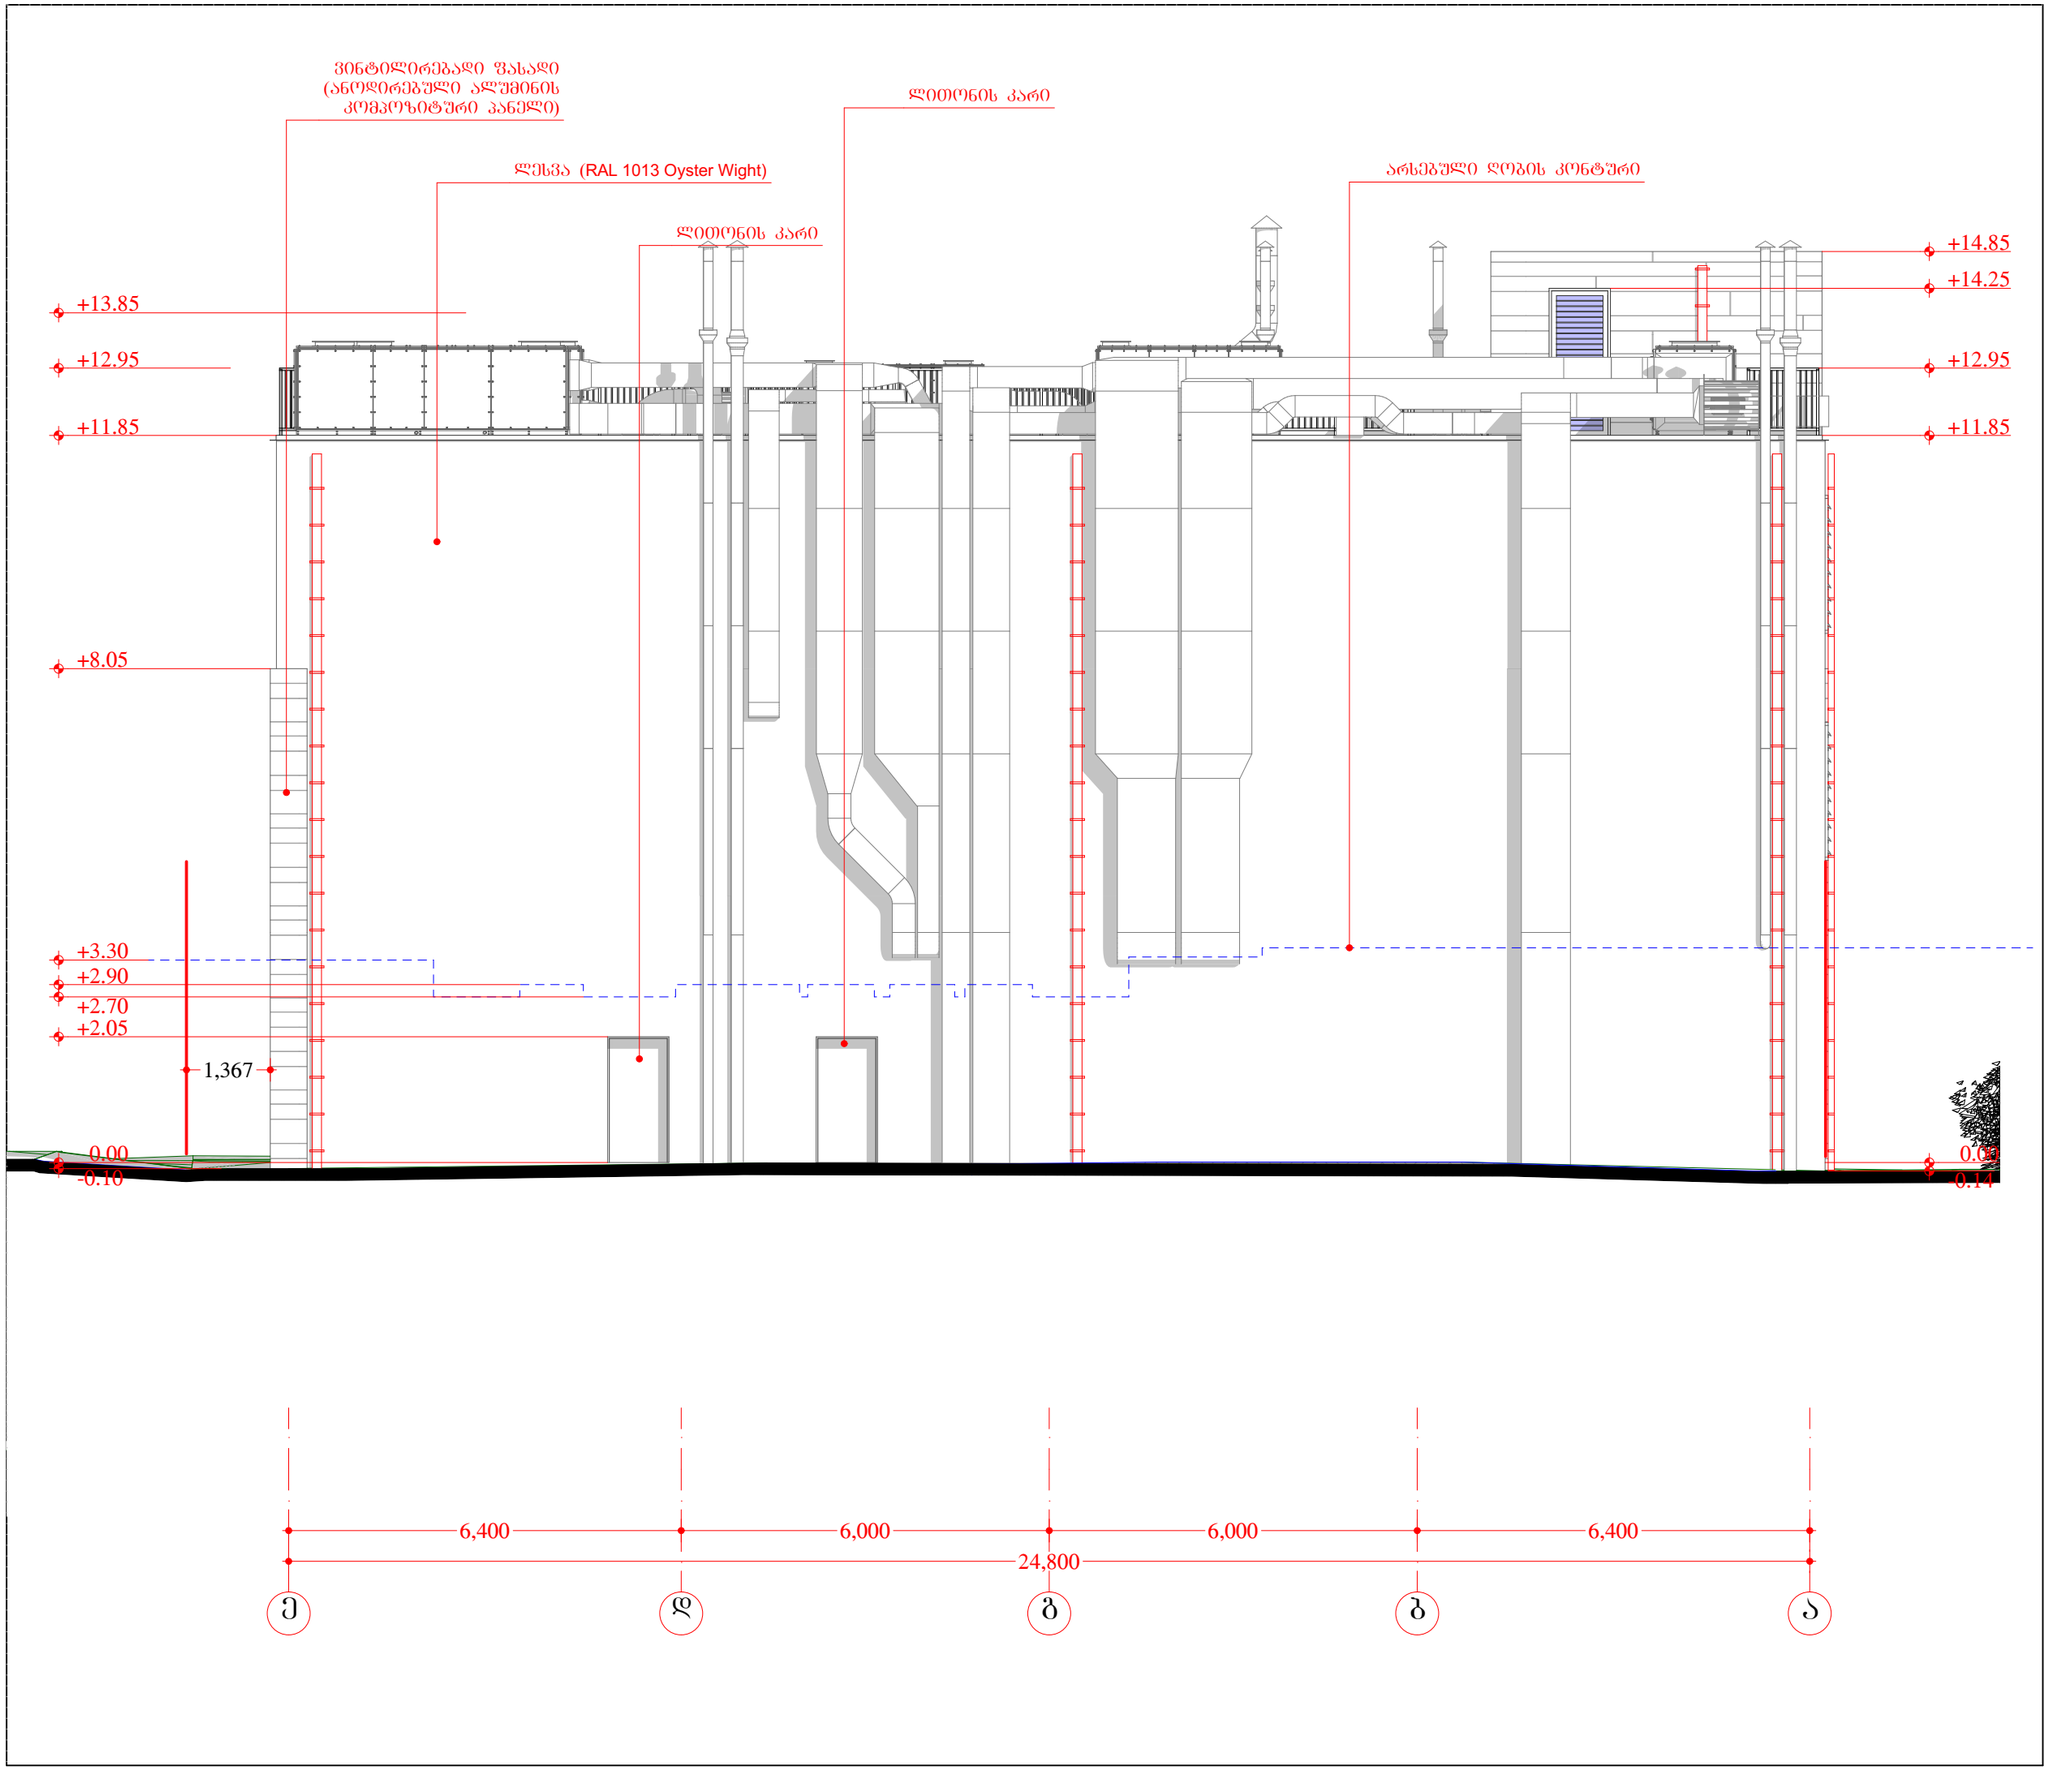

ფორმატი PAPER SIZE	დაკვეთა № CONTRACT №	პროექტის № PROJECT №	ფაილის სახელი FILE NAME
A3			

პირობითი აღნიშვნები LEGEND

- ჭრილი
- ღერძი
- საკადასტრო საზღვარი
- ±0.000 ნიშნული


საერთო ფართობი - 2653.9 მ² მათ შორის:
საოფისე ფართობი - 361.6 მ²
ლაბორატორიის ფართობი - 524.3 მ²
დამხმარე ფართობი - 730.2 მ²
კიბის უჯრედის ფართობი - 161.8 მ²
სახანძრულო ფართობი - 347.6 მ²
სახანძრო ფართობი - 426.6 მ²
საკონსერვაციო ფართობი - 101.8 მ²

სამშენებლო მოცულობა: 11384.6 მ³
სამშენებლო მოცულობა 0.00 ნიშნულის ზევით: 8855.5 მ³
სამშენებლო მოცულობა 0.00 ნიშნულის ქვემოთ: 2529.1 მ³

$კ_1$=804.6:2138=0.4
$კ_2$=1999.3:2138=1.0
$კ_3$=639.7:2138=0.3

WGS 1984 ის კოორდინატთა სისტემის UTM პროექციაა

შენიშვნა:
1. ნახაზზე ზომები მოცემულია მილიმეტრებში.
2. ნახაზზე ყველა ცვლილება მშენებლობისას შეთანხმებული უნდა იქნეს პროექტის ავტორთან.
3. შურცლის კორექტირებით ავტომატურად უქმდება წინა ვარიანტი.
4. ნიშნული 0.00 შეესაბამება 426.45 აბსოლუტურ ნიშნულს

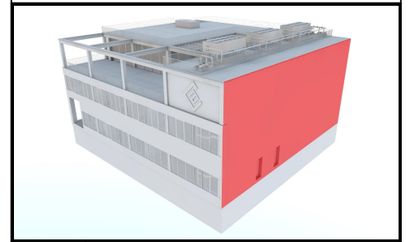

დამკვეთი CLIENT	შ.პ.ს. "ლაბორატორია მრჩეველი"
პროექტი PROJECT	ამბულატორია "ლაბორატორია მრჩეველი"
მისამართი ADDRESS	ქ. თბილისი, ესმა ონიანის ქუჩა №10 (ს.კ. 01.13.01.020.223)

თანამდებობა	გვარი	ხელმოწერა
დირექტორი	ზ. გუჯაბიძე	
არქიტექტორი	მ. გუჯეჯიანი	
	ე. წიკლაური	

შ.პ.ს. "არქიტექტორები და კომპანია"
ტელ: +995 032 251 80 58 მობ: +995 599 57 09 60

არქიტექტურული ნაწილი
ARCHITECTURE

მასშტაბი SCALE	1:100	თარიღი DATE OF ISSUE	25/08/2021
ნახაზი DRWG			

ფასადი ე-ა ღერძებში

სტადია STAGE	ინდექსი INDEX	შურცელი PAGES
	38	47

Doors and Windows									
Element ID	D-1	D-2	D-2'	D-3	D-4	D-5	D-6	D-7	W-1
Quantity	1	1	2	3	5	1	2	1	1
Nominal W x H Size	1,800×3,750	1,000× 2,200	1,000× 2,050	1,000×2,400	5,600×3,300	5,300×3,300	6,600×3,300	1,000×2,400	7,780×3,950
2D Plan Preview									
3D Axonometry									

Doors and Windows			
Element ID	W-2	W-3	W-4
Quantity	1	1	1
Nominal W x H Size	3,500×2,200	25,100×2,200	6,600×2,200
2D Plan Preview			
3D Axonometry			

Doors and Windows			
Element ID	W-5	W-6	W-7
Quantity	2	1	1
Nominal W x H Size	5,500×2,200	400×2,200	25,200×2,200
2D Plan Preview			
3D Axonometry			

Doors and Windows			
Element ID	W-8	W-9	W-10
Quantity	1	1	1
Nominal W x H Size	28,400×2,200	6,600×2,200	6,800×600
2D Plan Preview			
3D Axonometry			

ფორმატი PAPER SIZE	ხელშეკრულების № CONTRACT №	პროექტის № PROJECT №	ფაილის სახელი FILE NAME
A3			

პირობითი აღნიშვნები LEGEND

- ჭრილი
- ღერძი
- საკადასტრო საზღვარი
- ±0.000 ნიშნული


საერთო ფართობი - 2653.9 მ² მათ შორის:
საოფისე ფართობი - 361.6 მ²
ლაბორატორიის ფართობი - 524.3 მ²
დამხმარე ფართობი - 730.2 მ²
კიბის უჯრედის ფართობი - 161.8 მ²
სახანძრო ფართობი - 347.6 მ²
სასაწყობე ფართობი - 426.6 მ²
საკონსერვაციო ფართობი - 101.8 მ²

სამშენებლო მოცულობა: 11384.6 მ³
სამშენებლო მოცულობა 0.00 ნიშნულის ზევით: 8855.5 მ³
სამშენებლო მოცულობა 0.00 ნიშნულის ქვემოთ: 2529.1 მ³

$კ_1$=804.6:2138=0.4
$კ_2$=1999.3:2138=1.0
$კ_3$=639.7:2138=0.3

WGS 1984 ის კოორდინატთა სისტემის UTM პროექცია

შენიშვნა:
1. ნახაზზე ზომები მოცემულია მილიმეტრებში.
2. ნახაზზე ყველა ცვლილება მშენებლობისას შეთანხმებული უნდა იქნეს პროექტის ავტორთან.
3. შურცლის კორექტირებით ავტომატურად შეიცვლება წინა ვარიანტი.
4. ნიშნული 0.00 შეესაბამება 426.45 აბსოლუტურ ნიშნულს

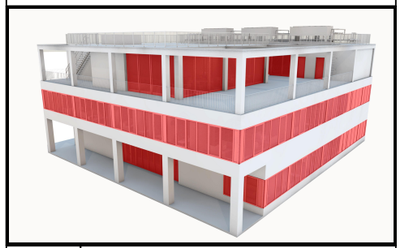

დამკვეთი CLIENT	შ.პ.ს. "ლაბორატორია მრჩეველი"
პროექტი PROJECT	ამბულატორია "ლაბორატორია მრჩეველი"
მისამართი ADDRESS	ქ. თბილისი, ილია ონიანის ქუჩა №10 (ს.კ. 01.13.01.020.223)

თანამდებობა	გვარი	ხელმოწერა
დირექტორი	ზ. გუჯაბიძე	
არქიტექტორი	მ. გუჯეჯიანი	
	ე. ჭიკლაური	

შ.პ.ს. "არქიტექტორები და კომპანია"
ტელ: +995 032 251 80 58 მობ: +995 599 57 09 60

არქიტექტურული ნაწილი
ARCHITECTURE

მასშტაბი SCALE	1:200	თარიღი DATE OF ISSUE	25/08/2021
ნახაზი DRWG			

კარ-ფანჯარა

სტადია STAGE	ინდექსი INDEX	შურცელი PAGES
	39	47