I-ბლოკი

II-ბლოკი


III-ბლოკი

IV-ბლოკი

საკადასტრო
საზღვარი

SIMAGLIS GANSAZGVRA

სახურავის გეგმა +36.30 ნიშნ.ზე მ=1:200

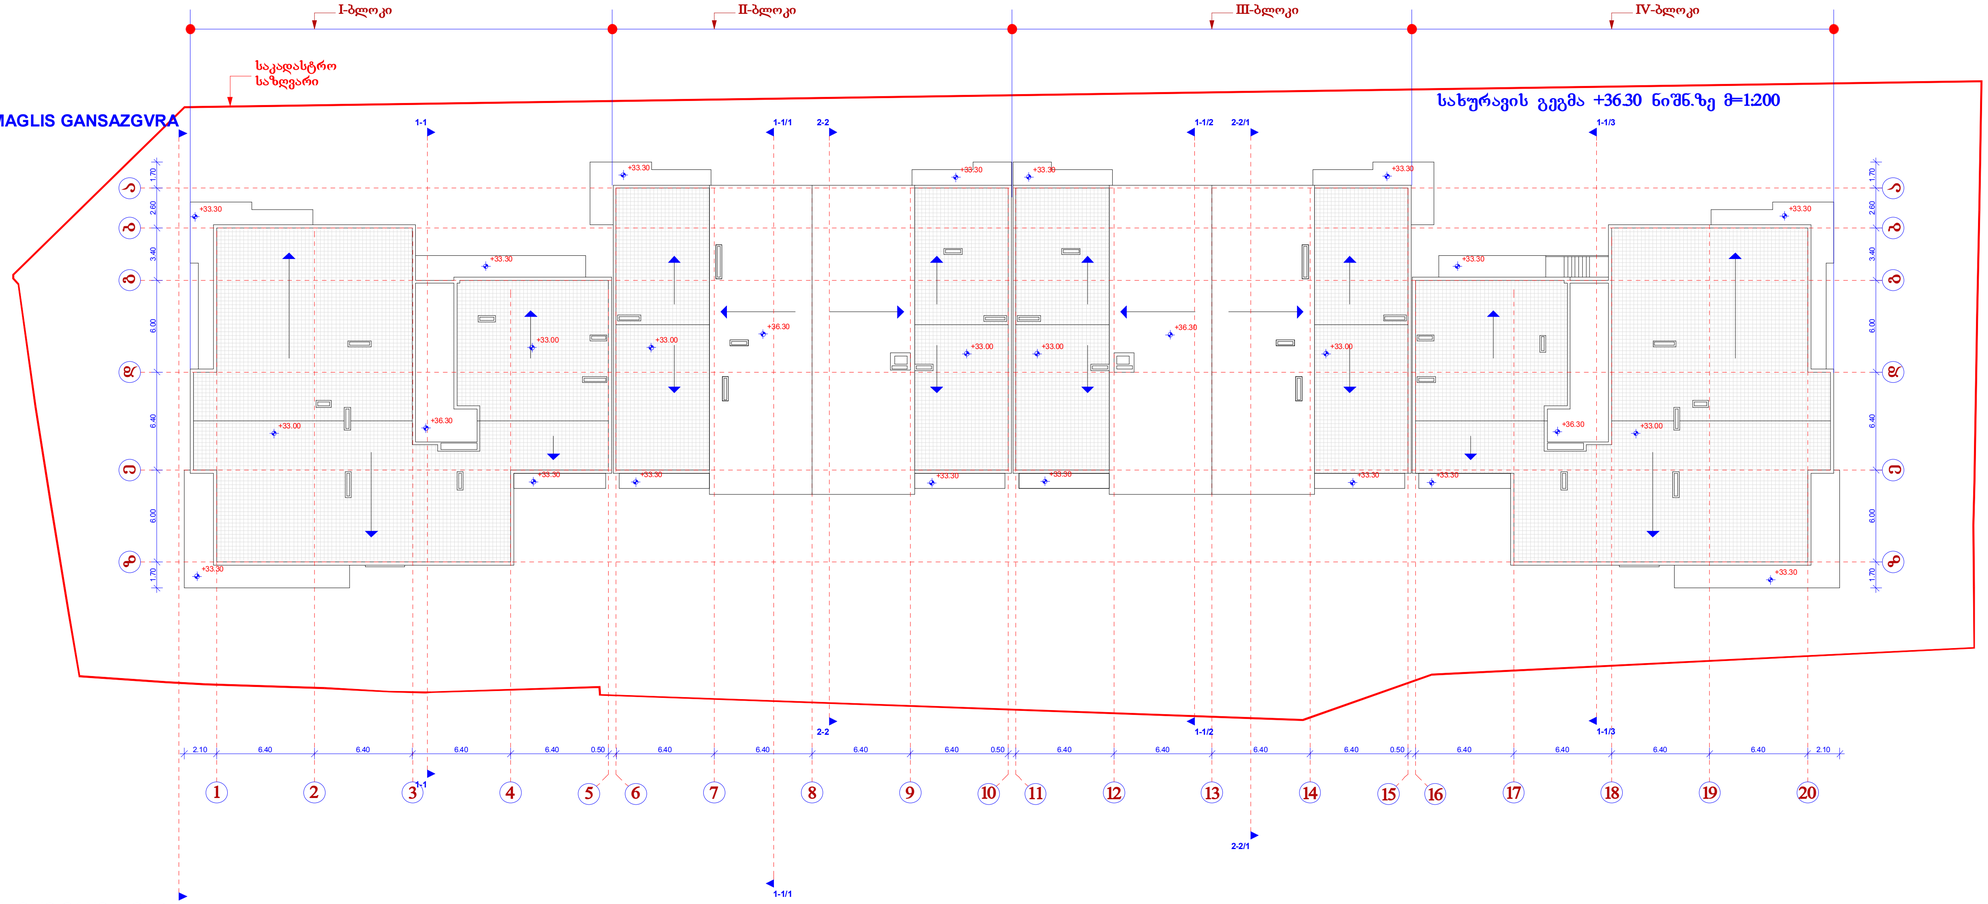

SIMAGLIS GANSAZGVRA

I-ბლოკი

II-ბლოკი


III-ბლოკი

IV-ბლოკი

საკადასტრო
საზღვარი


SIMAGLIS GANSAZGVRA

სახურავის გეგმა +33.00 ნიშნ.ზე მ=1:200

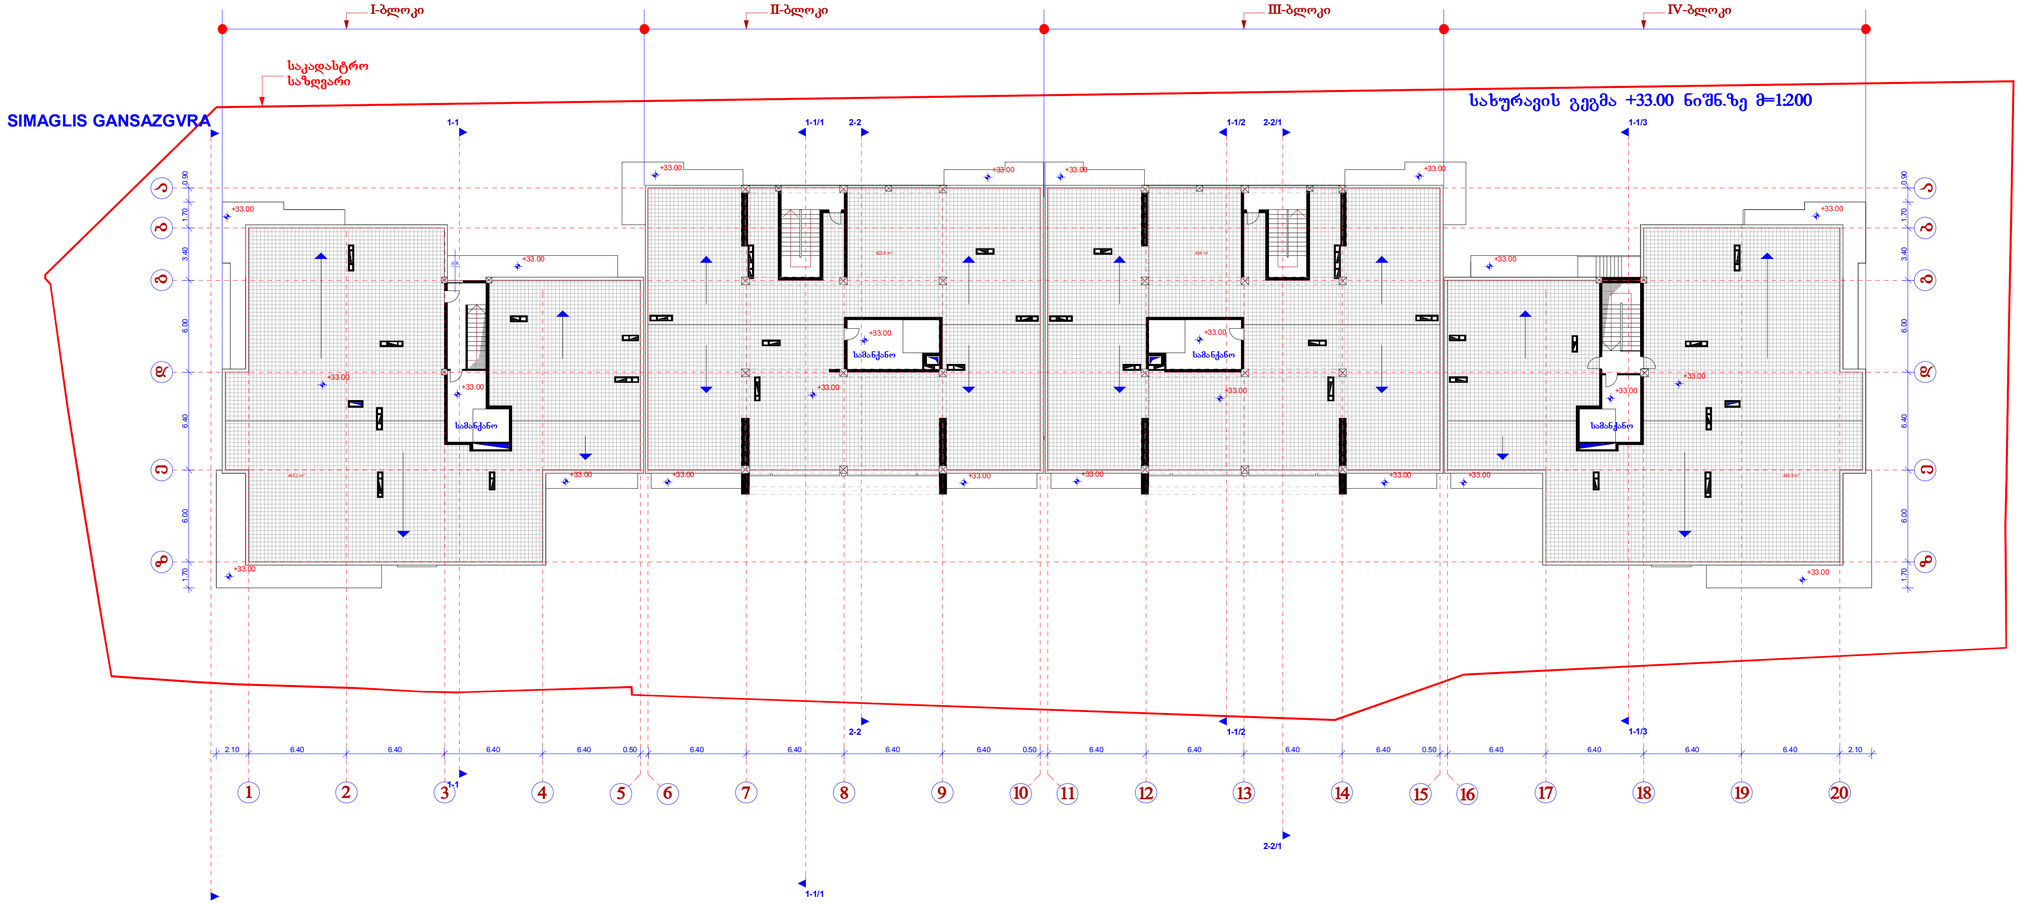

SIMAGLIS GANSAZGVRA

კ2-ის საანგარიშო ფართი= 171.8 კმ.მ+(407.8 : 2)=375.7 კმ.მ

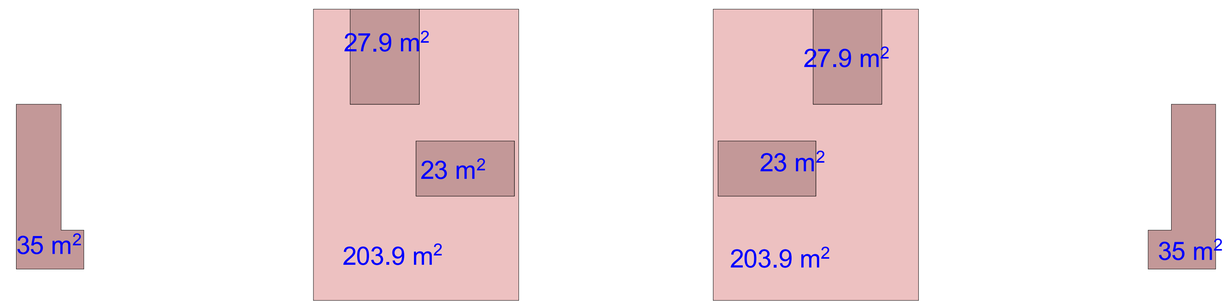

I-ბლოკი

II-ბლოკი


III-ბლოკი

IV-ბლოკი


საკადასტრო საზღვარი

SIMAGLIS GANSAZGVRA

სართულის გეგმა +29.70 ნიშნ.ზე მ=1:200

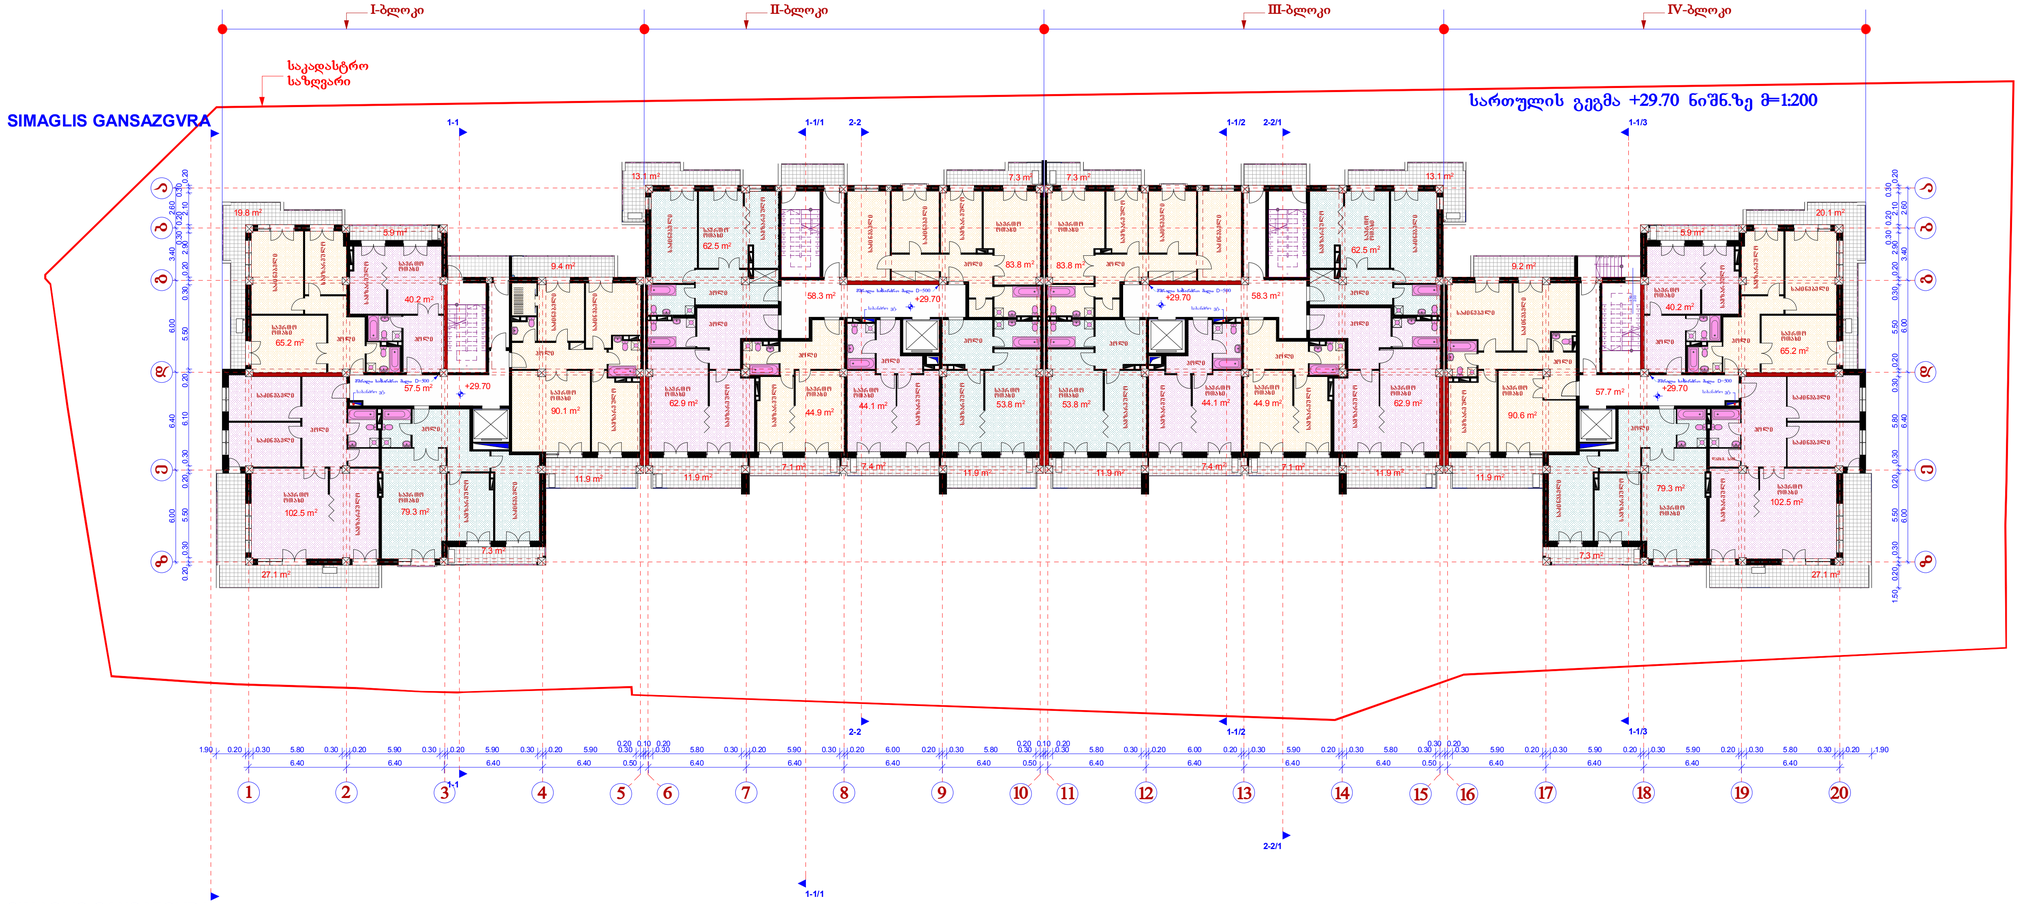

კ2-ის საანგარიშო ფართი=1942.4 კმ.მ

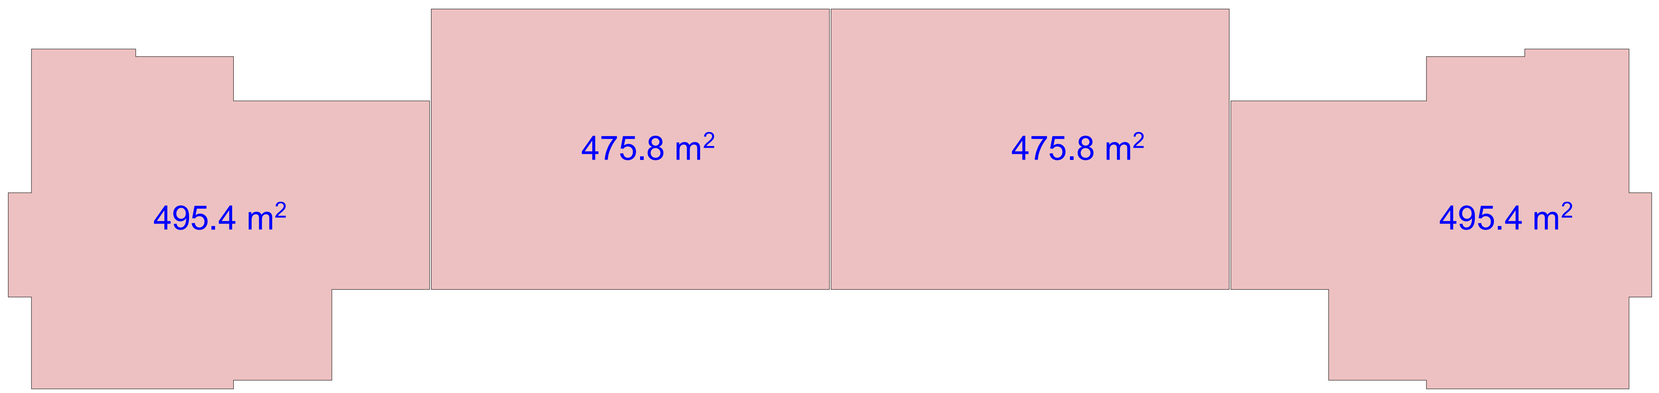

I-ბლოკი

II-ბლოკი


III-ბლოკი

IV-ბლოკი

საკადასტრო საზღვარი


SIMAGLIS GANSAZGVRA

სართულის გეგმა +26.40 ნიშნ.ზე მ=1:200

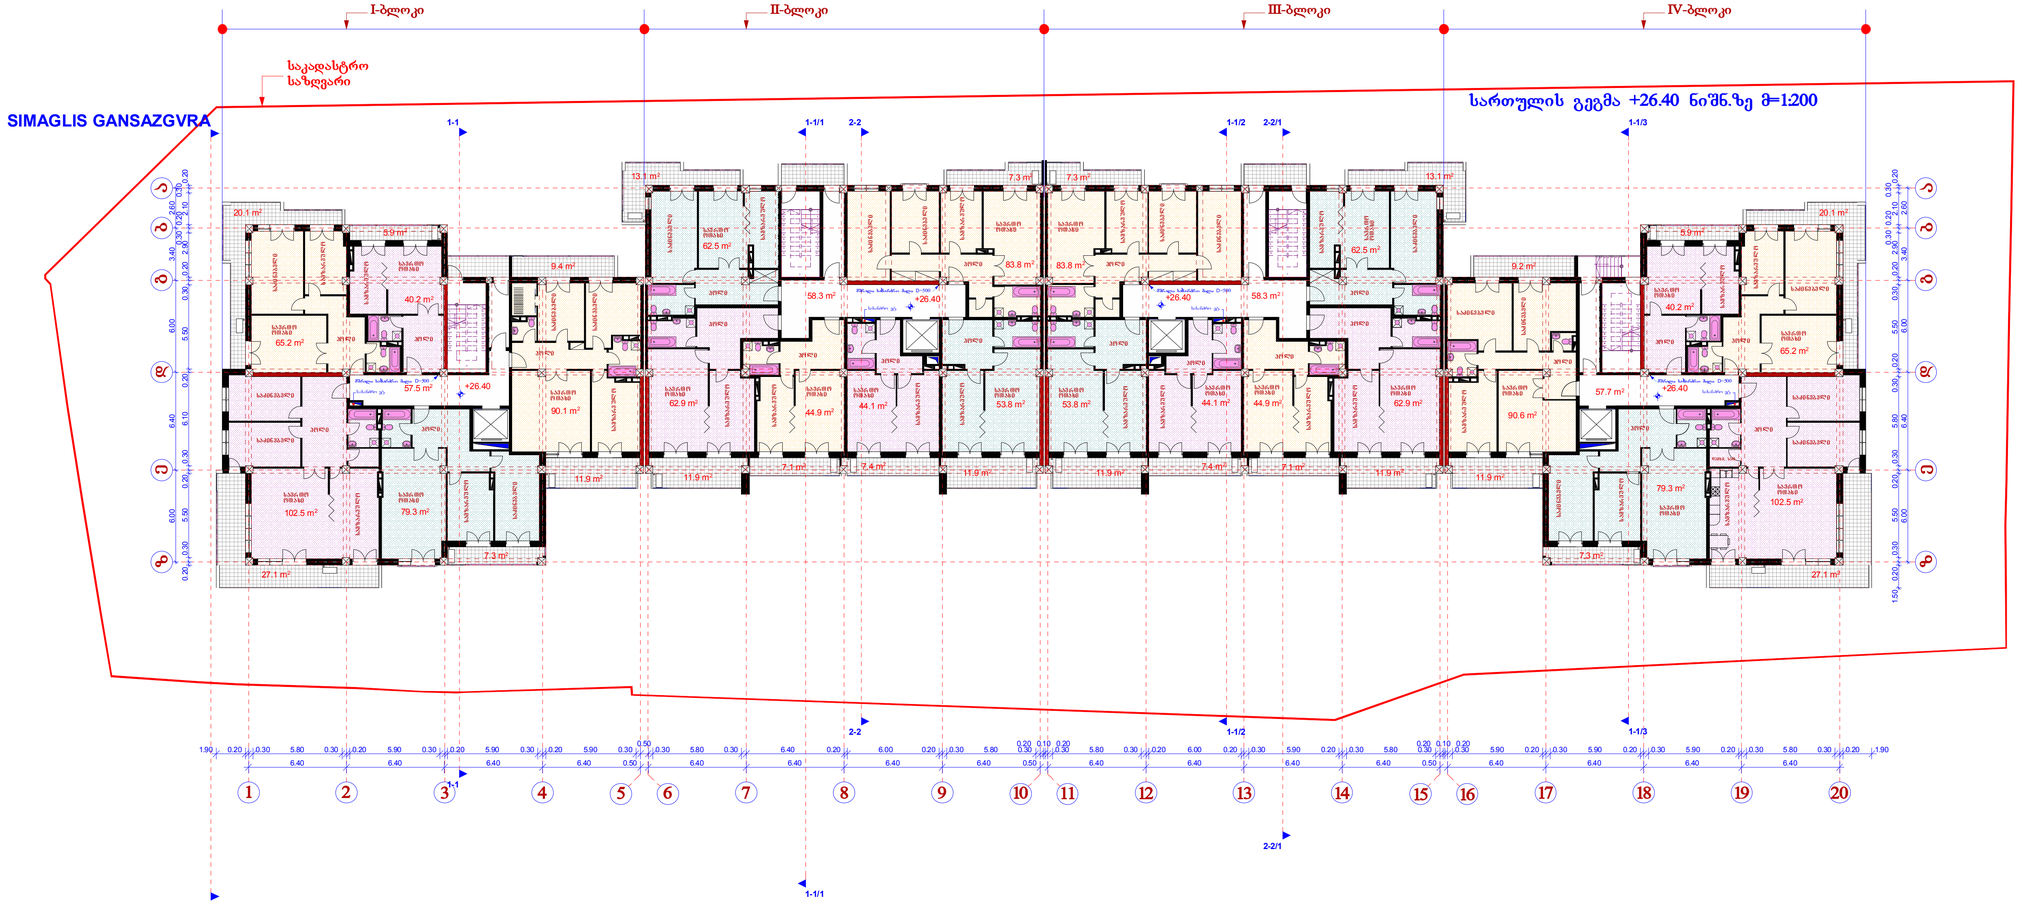

SIMAGLIS GANSAZGVRA

კვ-ის სანგარიშო ფართი=1942.4 კმ.მ

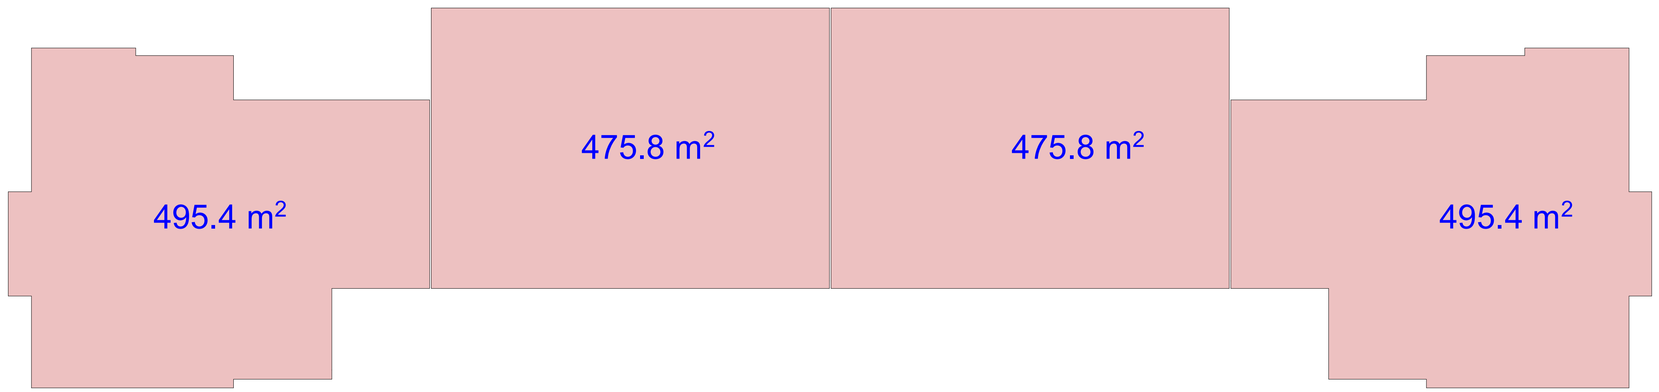

I-ბლოკი

II-ბლოკი


III-ბლოკი

IV-ბლოკი

საკადასტრო საზღვარი


SIMAGLIS GANSAZGVRA

სართულის გეგმა +23.10 ნიშნ.ზე მ=1:200

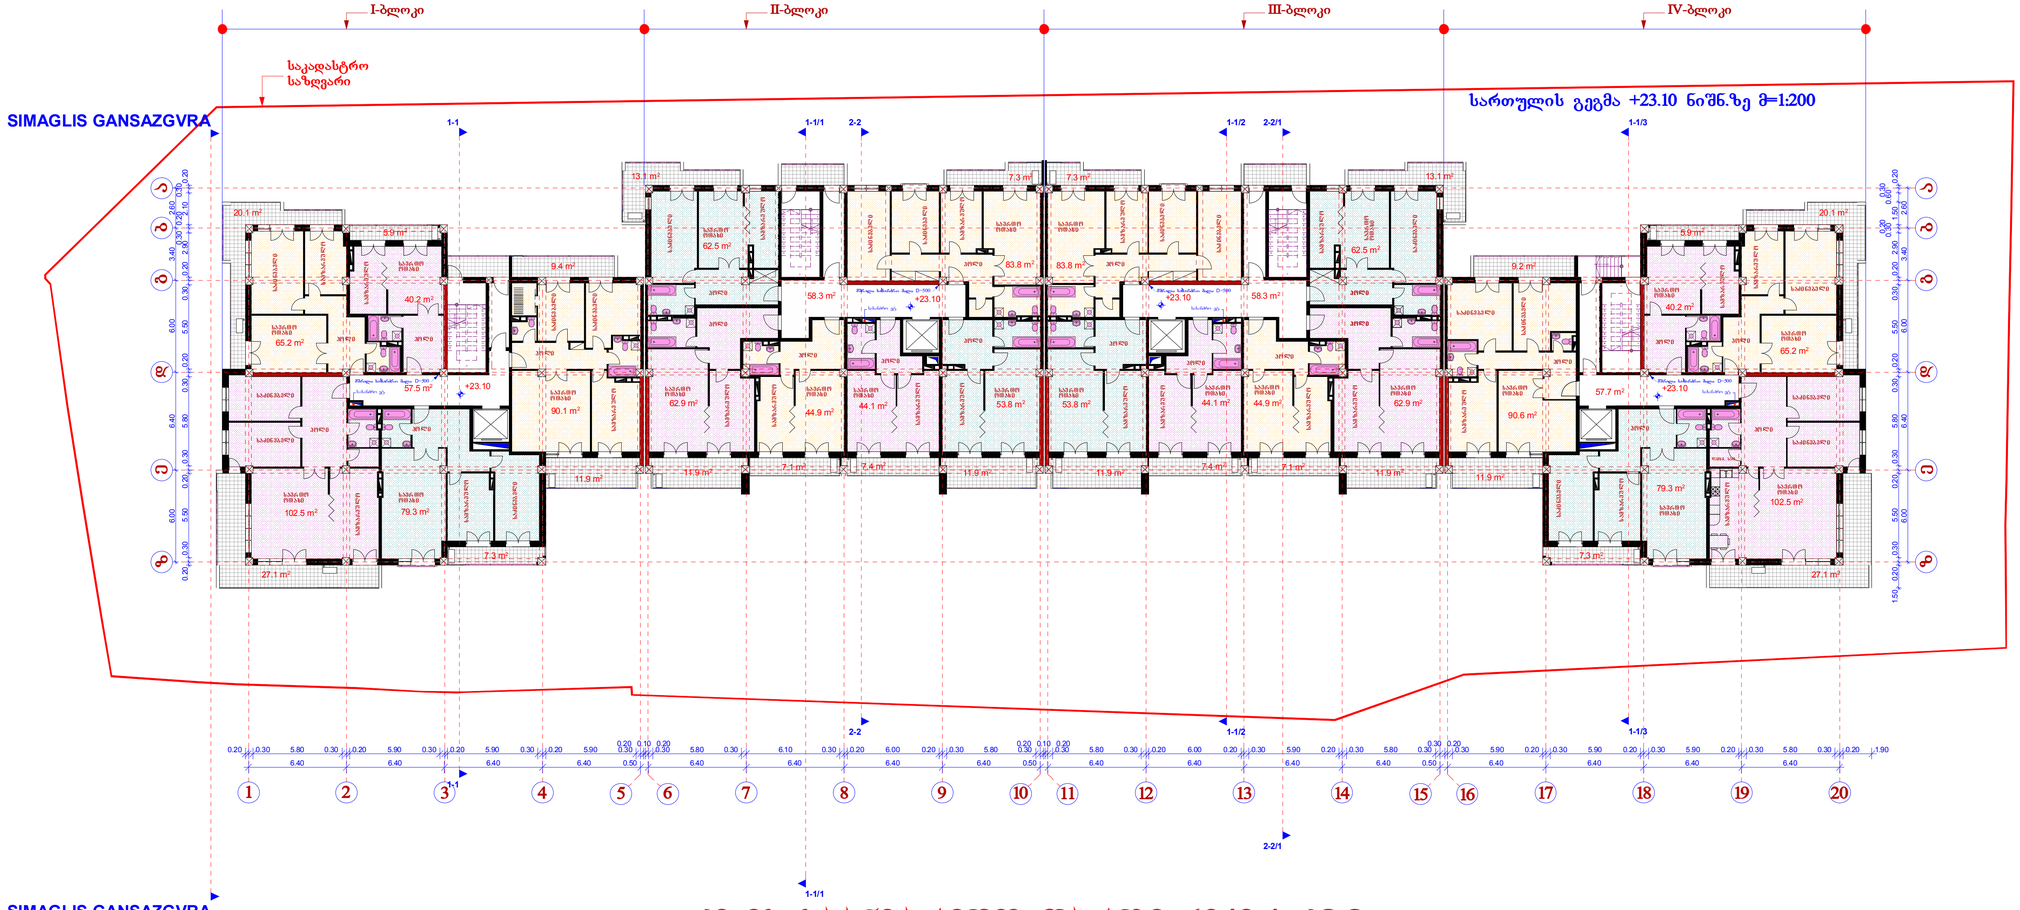

SIMAGLIS GANSAZGVRA

კ2-ის საანგარიშო ფართი=1942.4 კმ.მ

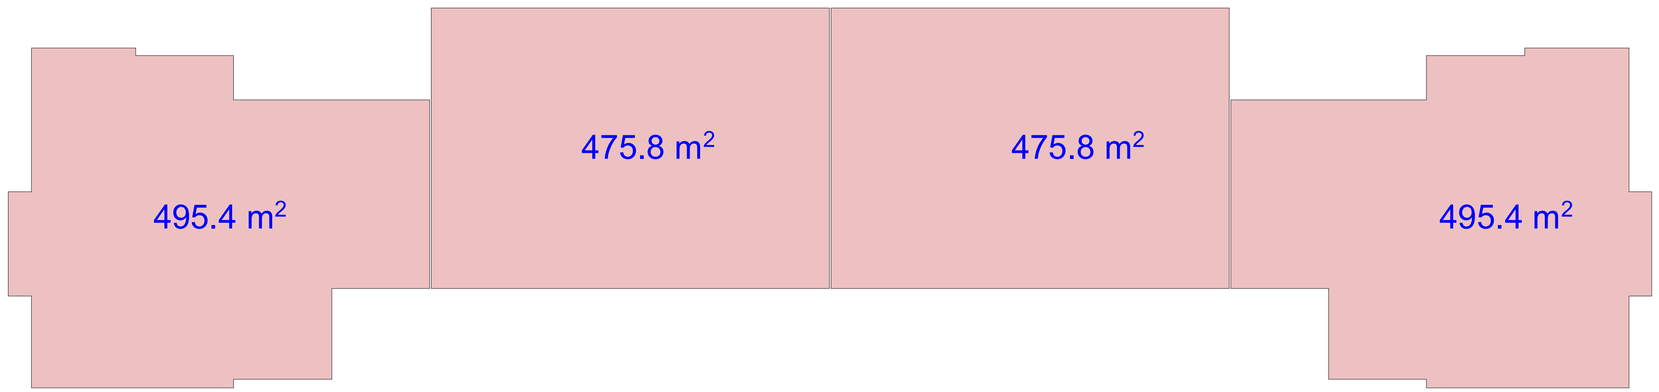

I-ბლოკი

II-ბლოკი


III-ბლოკი

IV-ბლოკი

საკადასტრო საზღვარი


SIMAGLIS GANSAZGVRA

სართულის გეგმა +19.80 ნიშნ.ზე მ=1:200

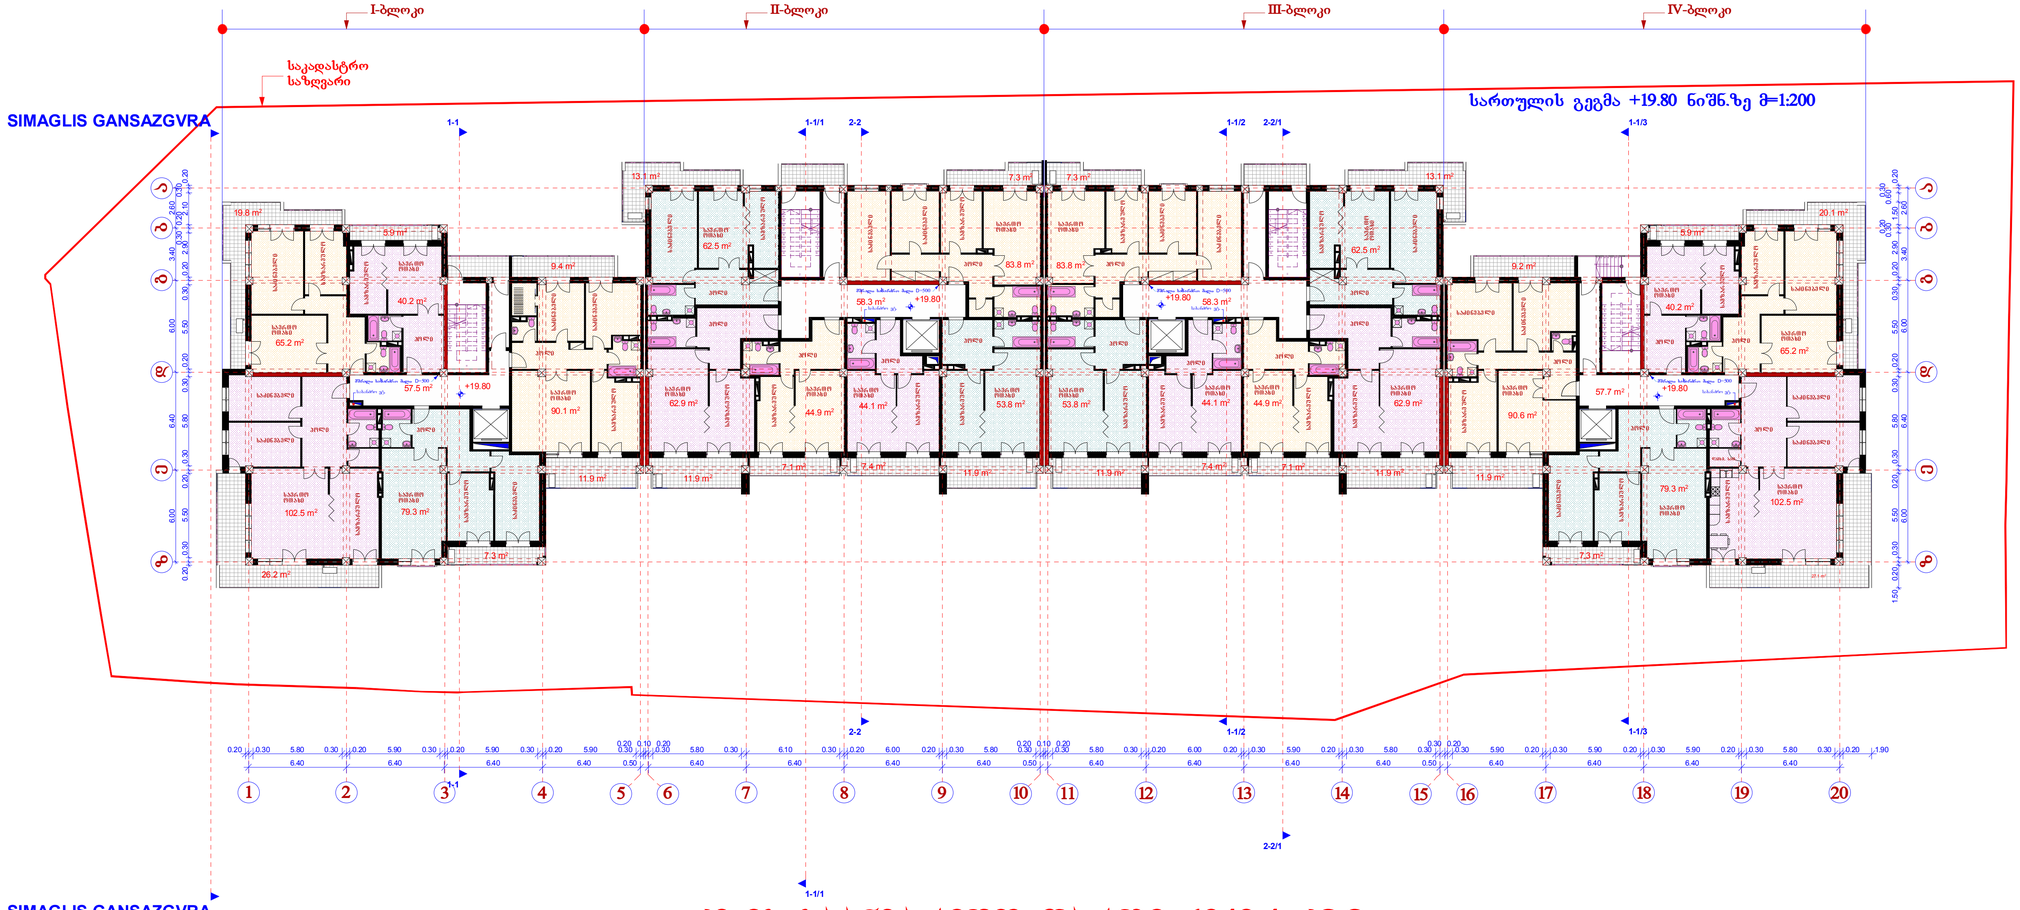

SIMAGLIS GANSAZGVRA

კვ-ის საანგარიშო ფართი=1942.4 კვ.მ

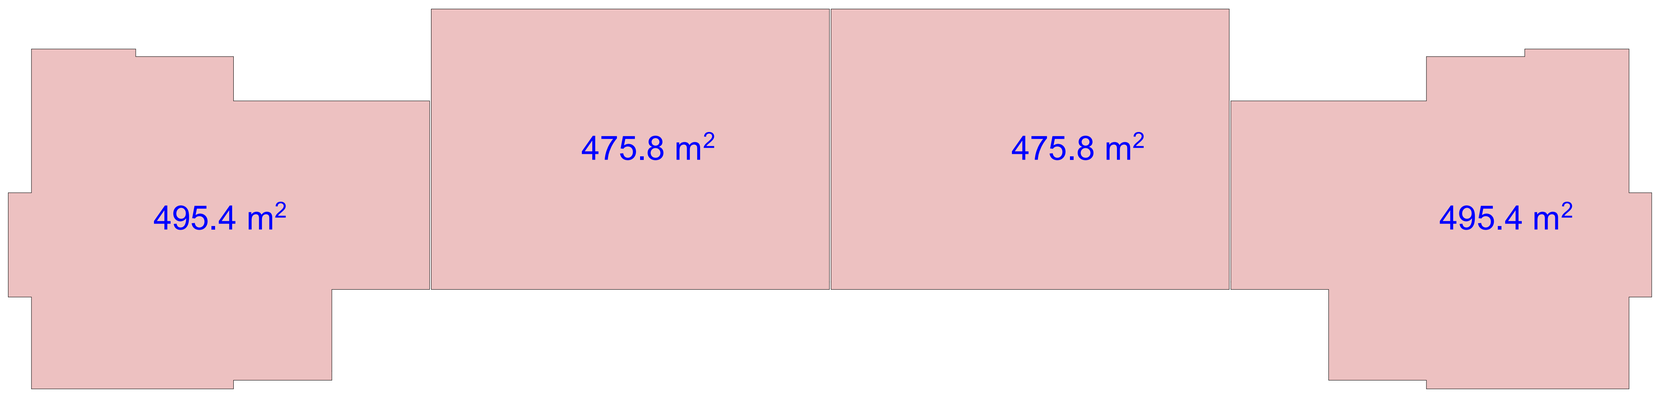

I-ბლოკი

II-ბლოკი


III-ბლოკი

IV-ბლოკი

საკადასტრო საზღვარი


SIMAGLIS GANSAZGVRA

სართულის გეგმა +16.50 ნიშნ.ზე მ=1:200

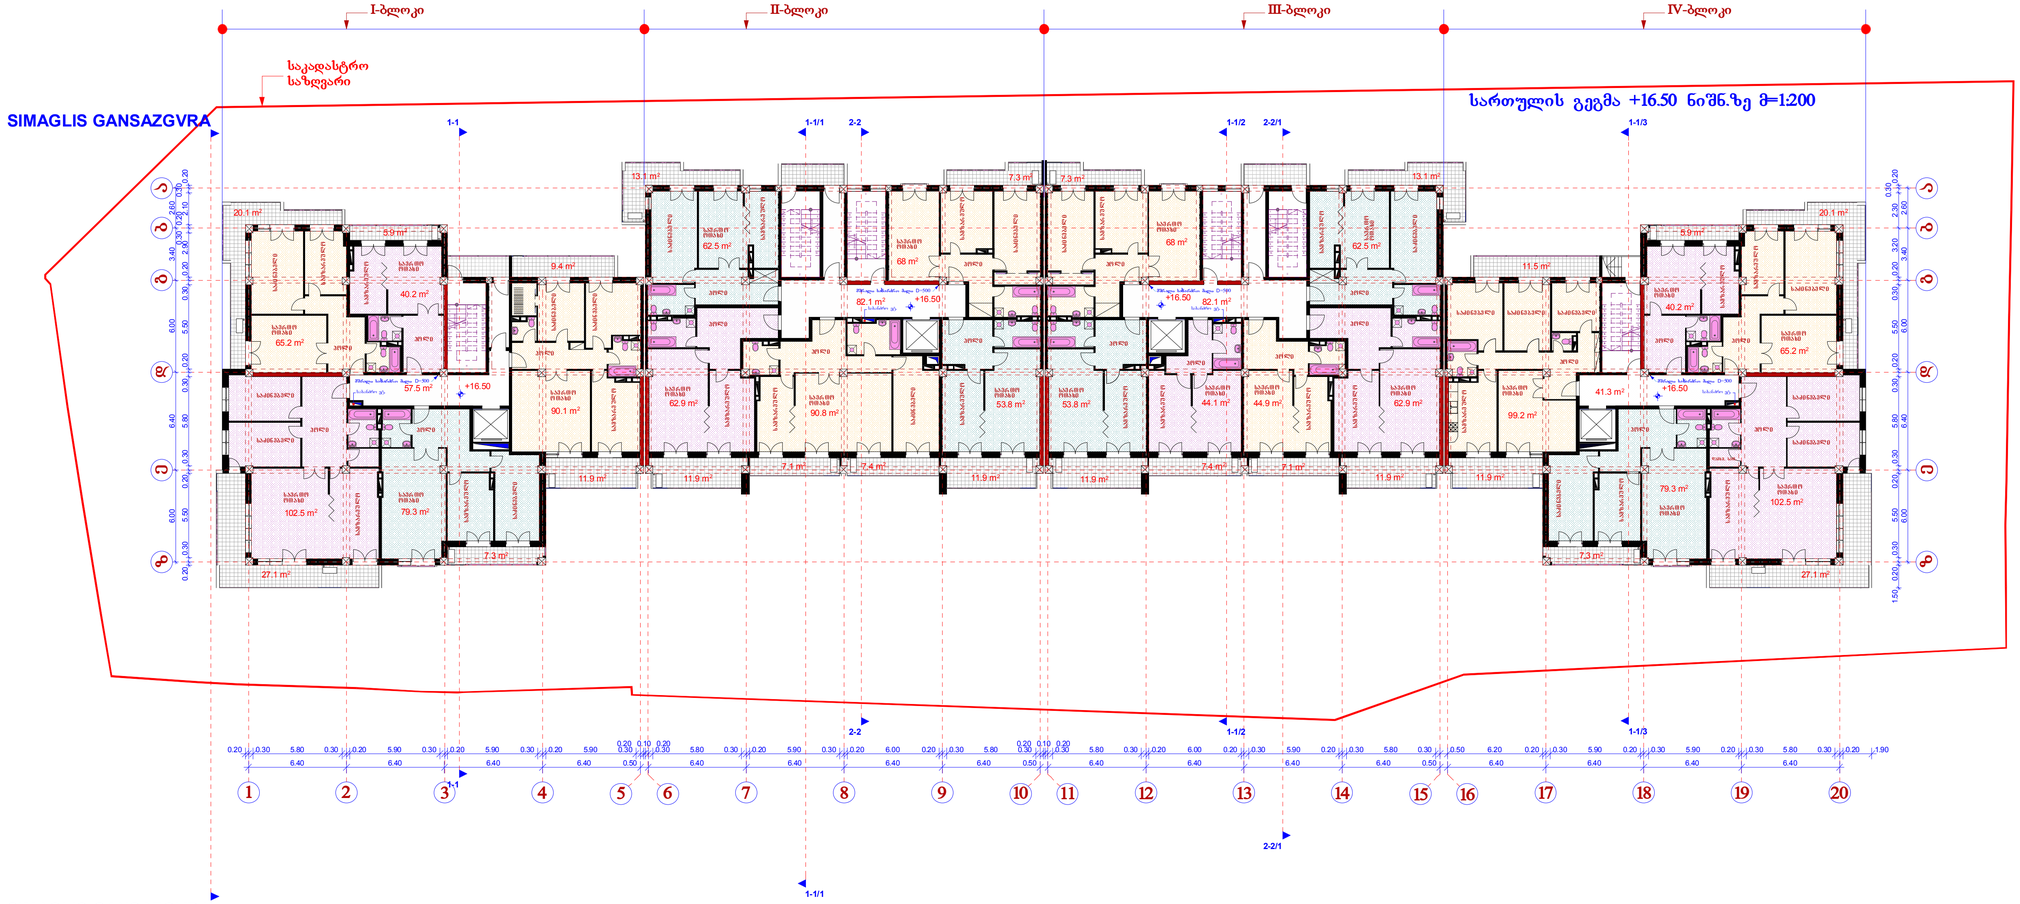

SIMAGLIS GANSAZGVRA

კ2-ის სანგარიშო ფართი=1942.4 კმ.მ

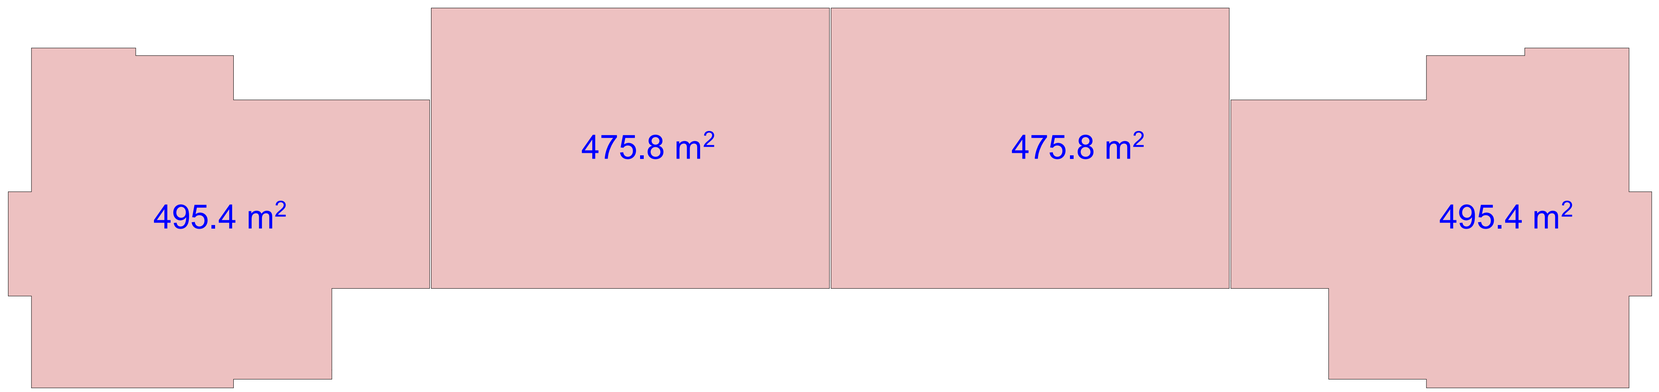

I-ბლოკი

II-ბლოკი


III-ბლოკი

IV-ბლოკი

საკადასტრო საზღვარი


SIMAGLIS GANSAZGVRA

სართულის გეგმა +13.20 ნიშნ.ზე მ=1:200

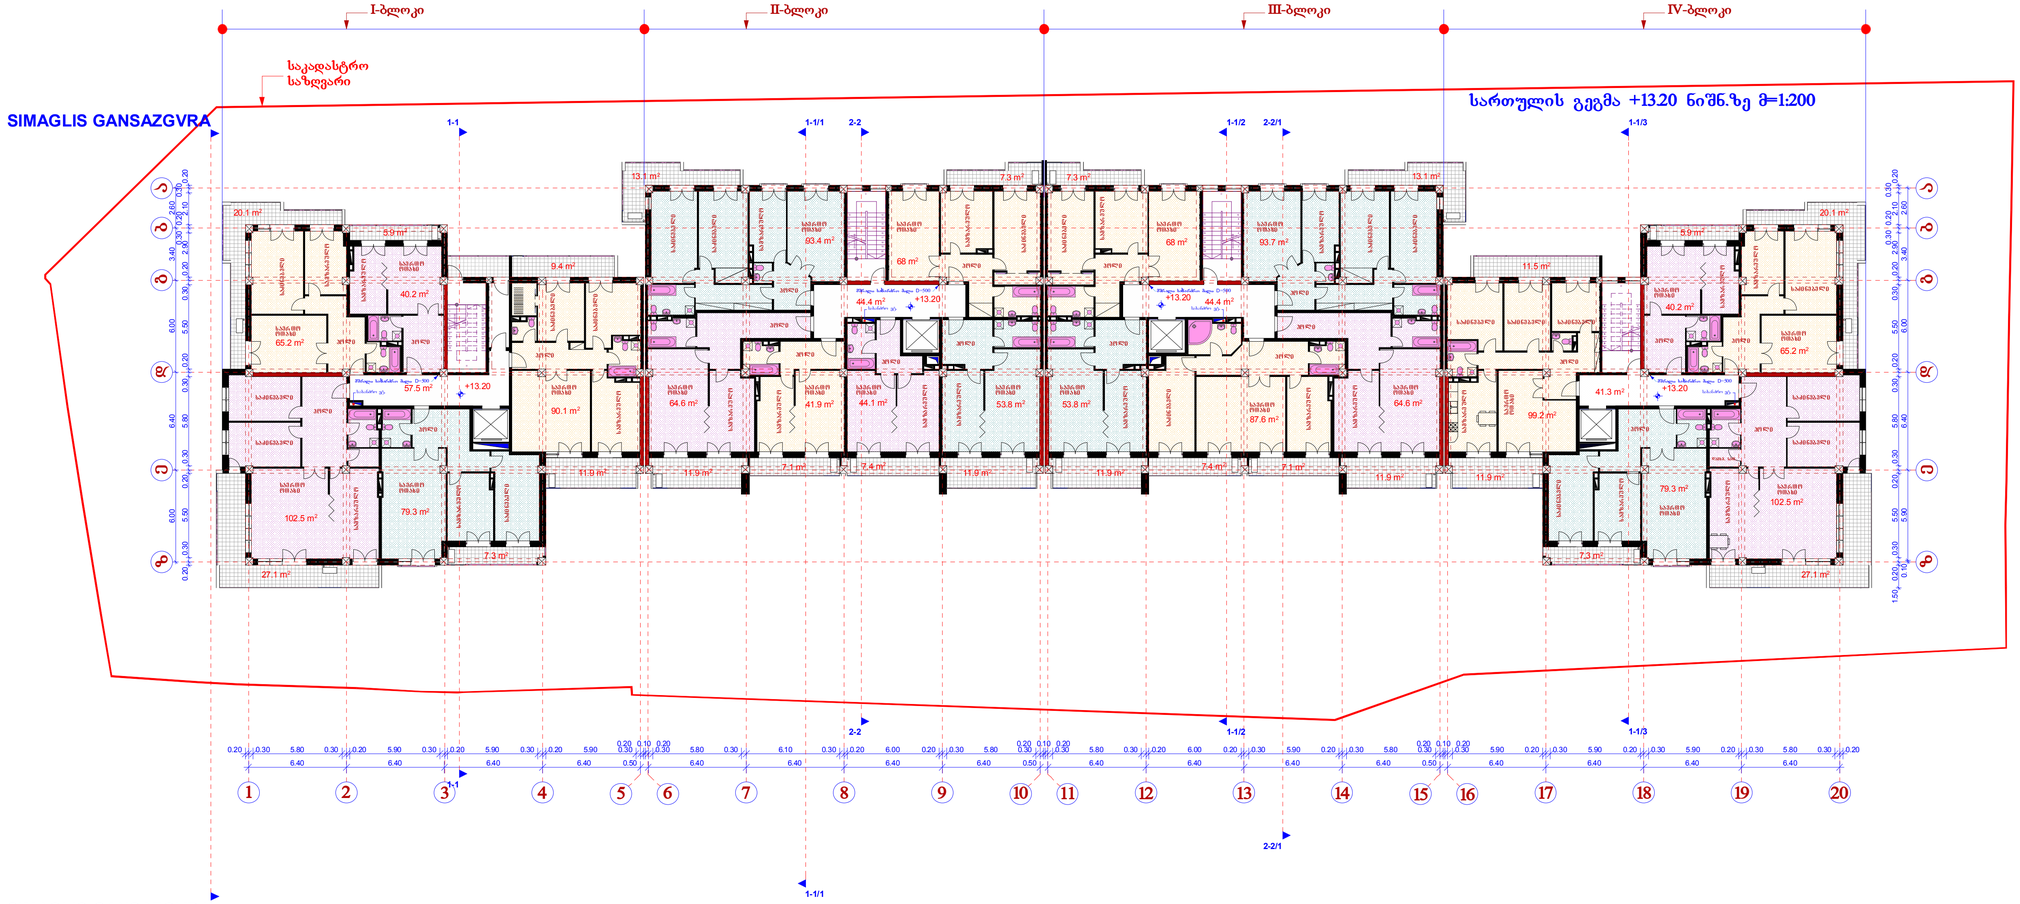

SIMAGLIS GANSAZGVRA

კვ-ის სანგარიშო ფართი=1942.4 კმ.მ

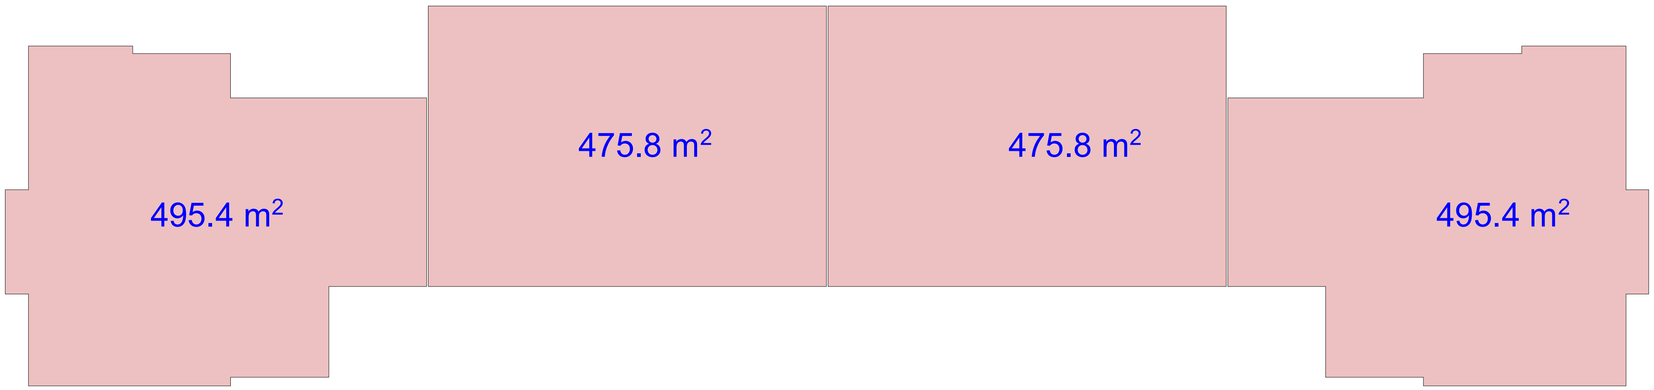

I-ბლოკი

II-ბლოკი


III-ბლოკი

IV-ბლოკი

საკადასტრო საზღვარი


SIMAGLIS GANSAZGVRA

სართულის გეგმა +9.90 ნიშნ.ზე მ=1:200

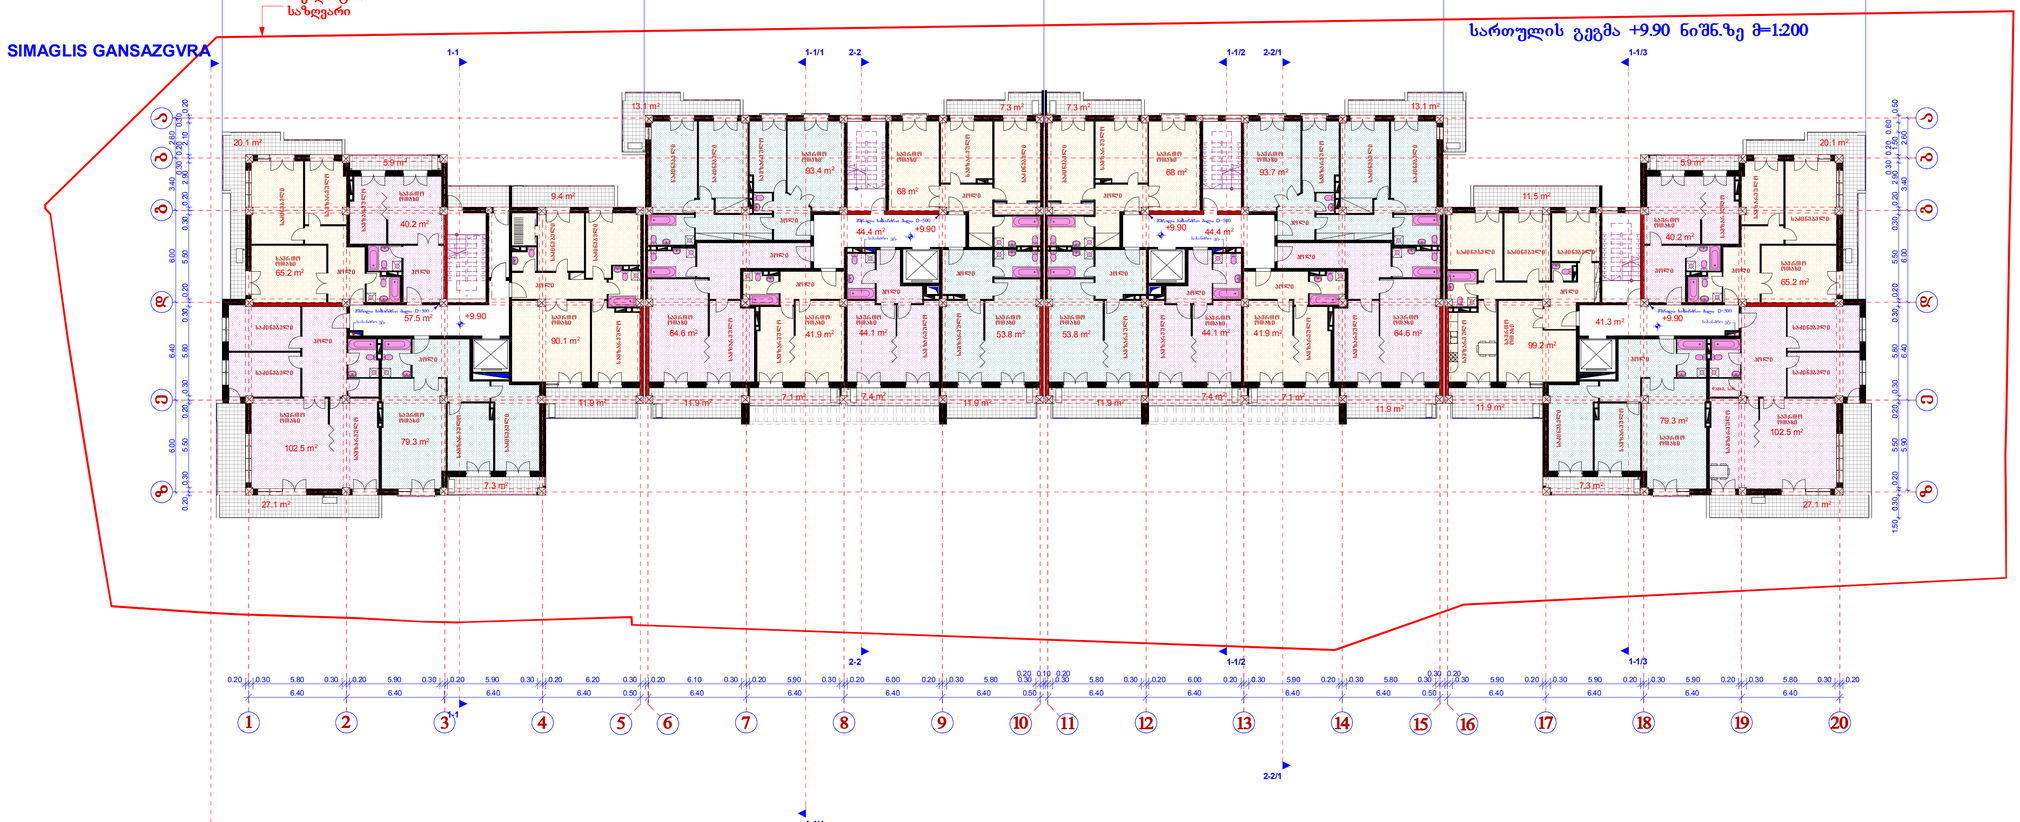

SIMAGLIS GANSAZGVRA

კ2-ის საანგარიშო ფართი=1942.4 კვ.მ

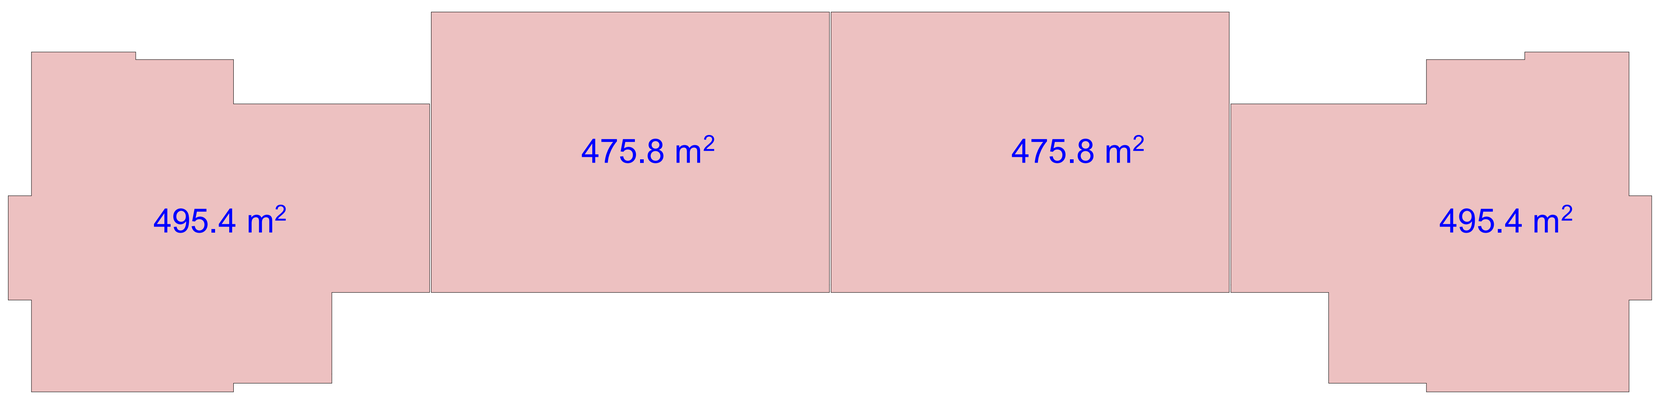

I-ბლოკი

II-ბლოკი


III-ბლოკი

IV-ბლოკი

საკადასტრო საზღვარი


SIMAGLIS GANSAZGVRA

სართულის გეგმა +6.60 ნიშნ.ზე მ=1:200

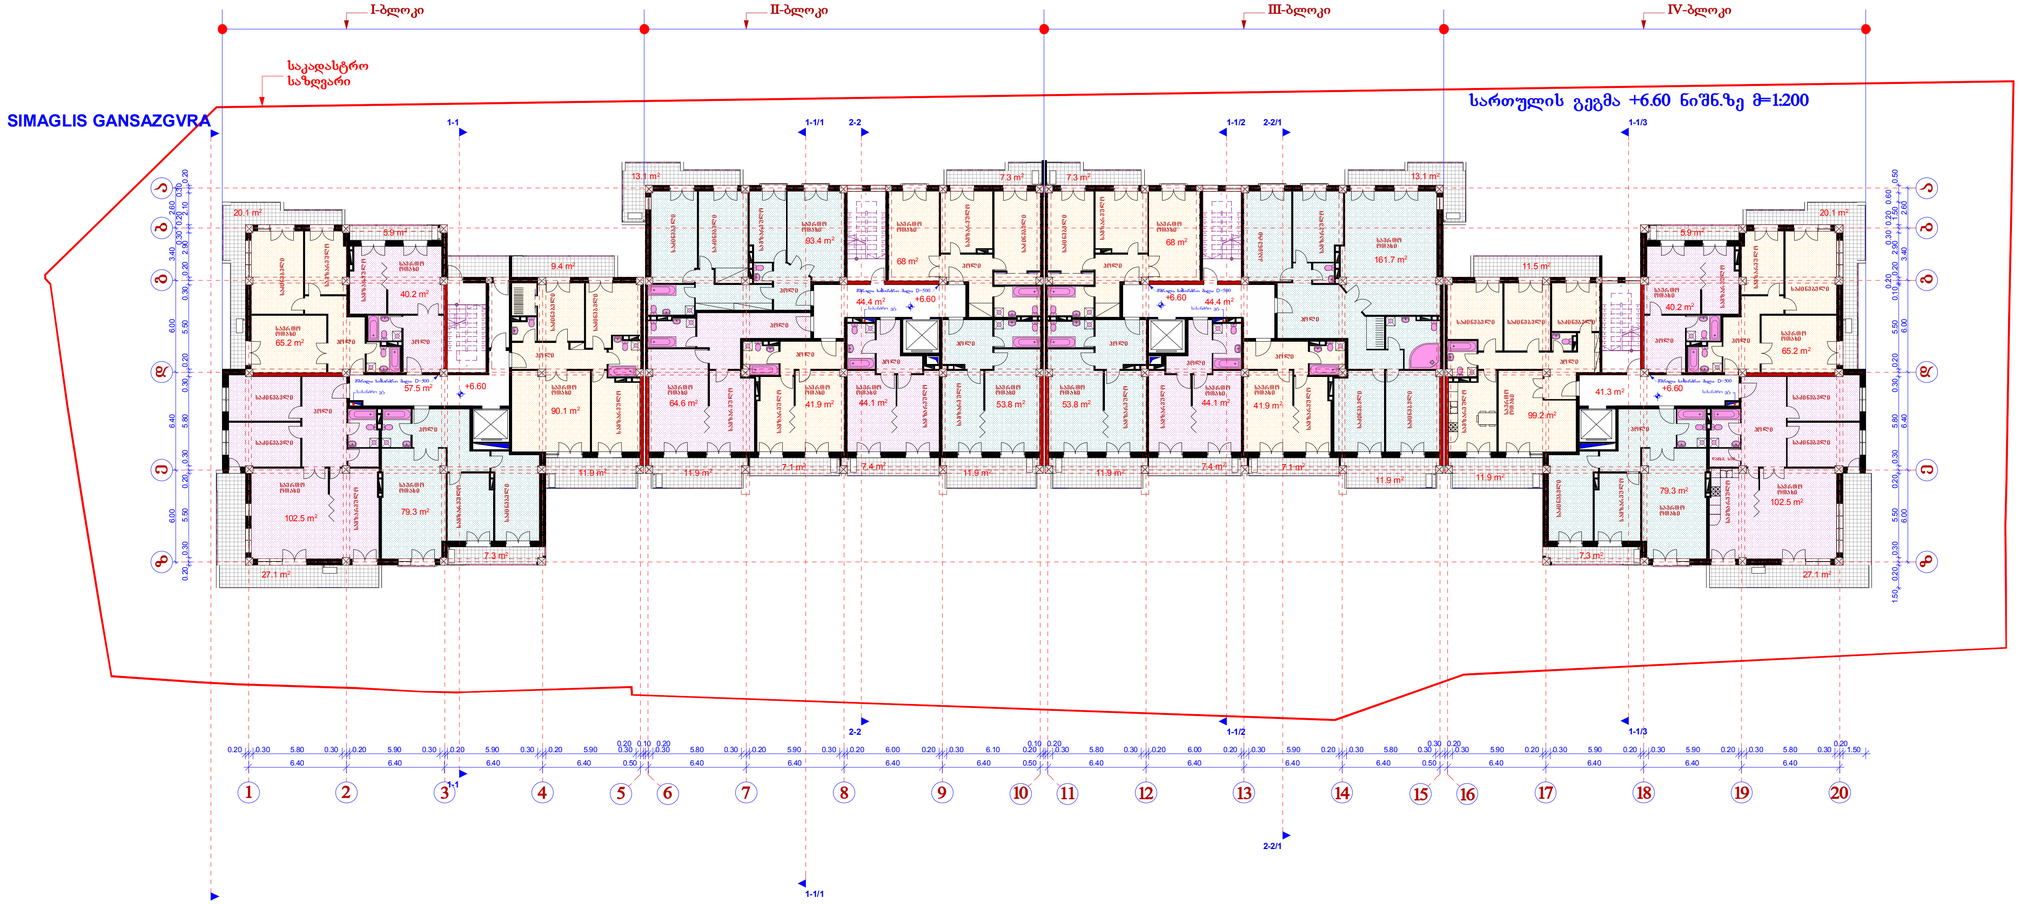

SIMAGLIS GANSAZGVRA

კ2-ის საანგარიშო ფართი=1942.4 კმ.მ

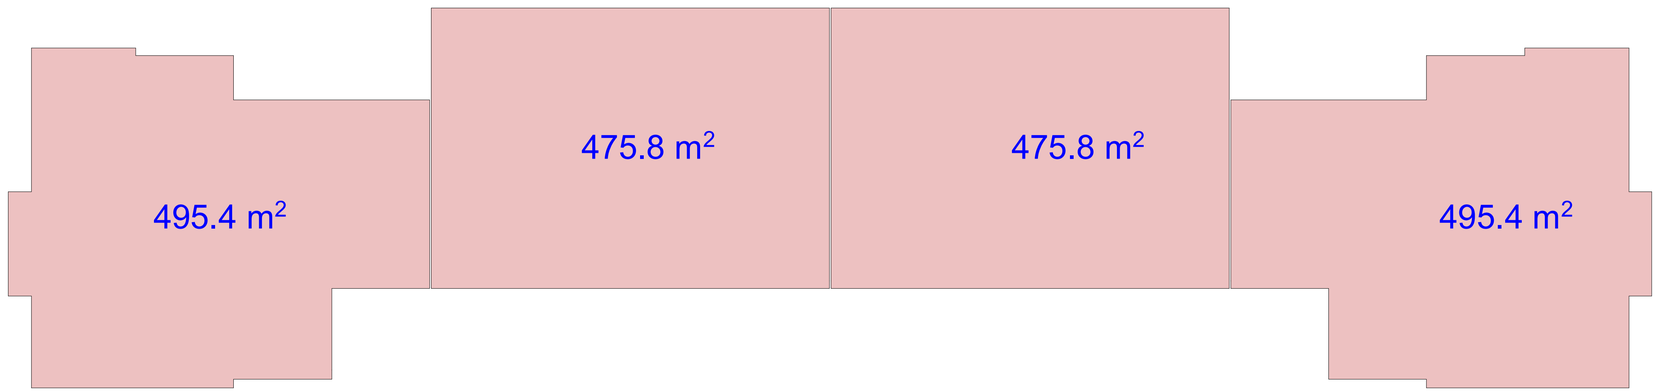

I-ბლოკი

II-ბლოკი


III-ბლოკი

IV-ბლოკი

საკადასტრო საზღვარი


SIMAGLIS GANSAZGVRA

სართულის გეგმა +3.30 ნიშნ.ზე მ=1:200

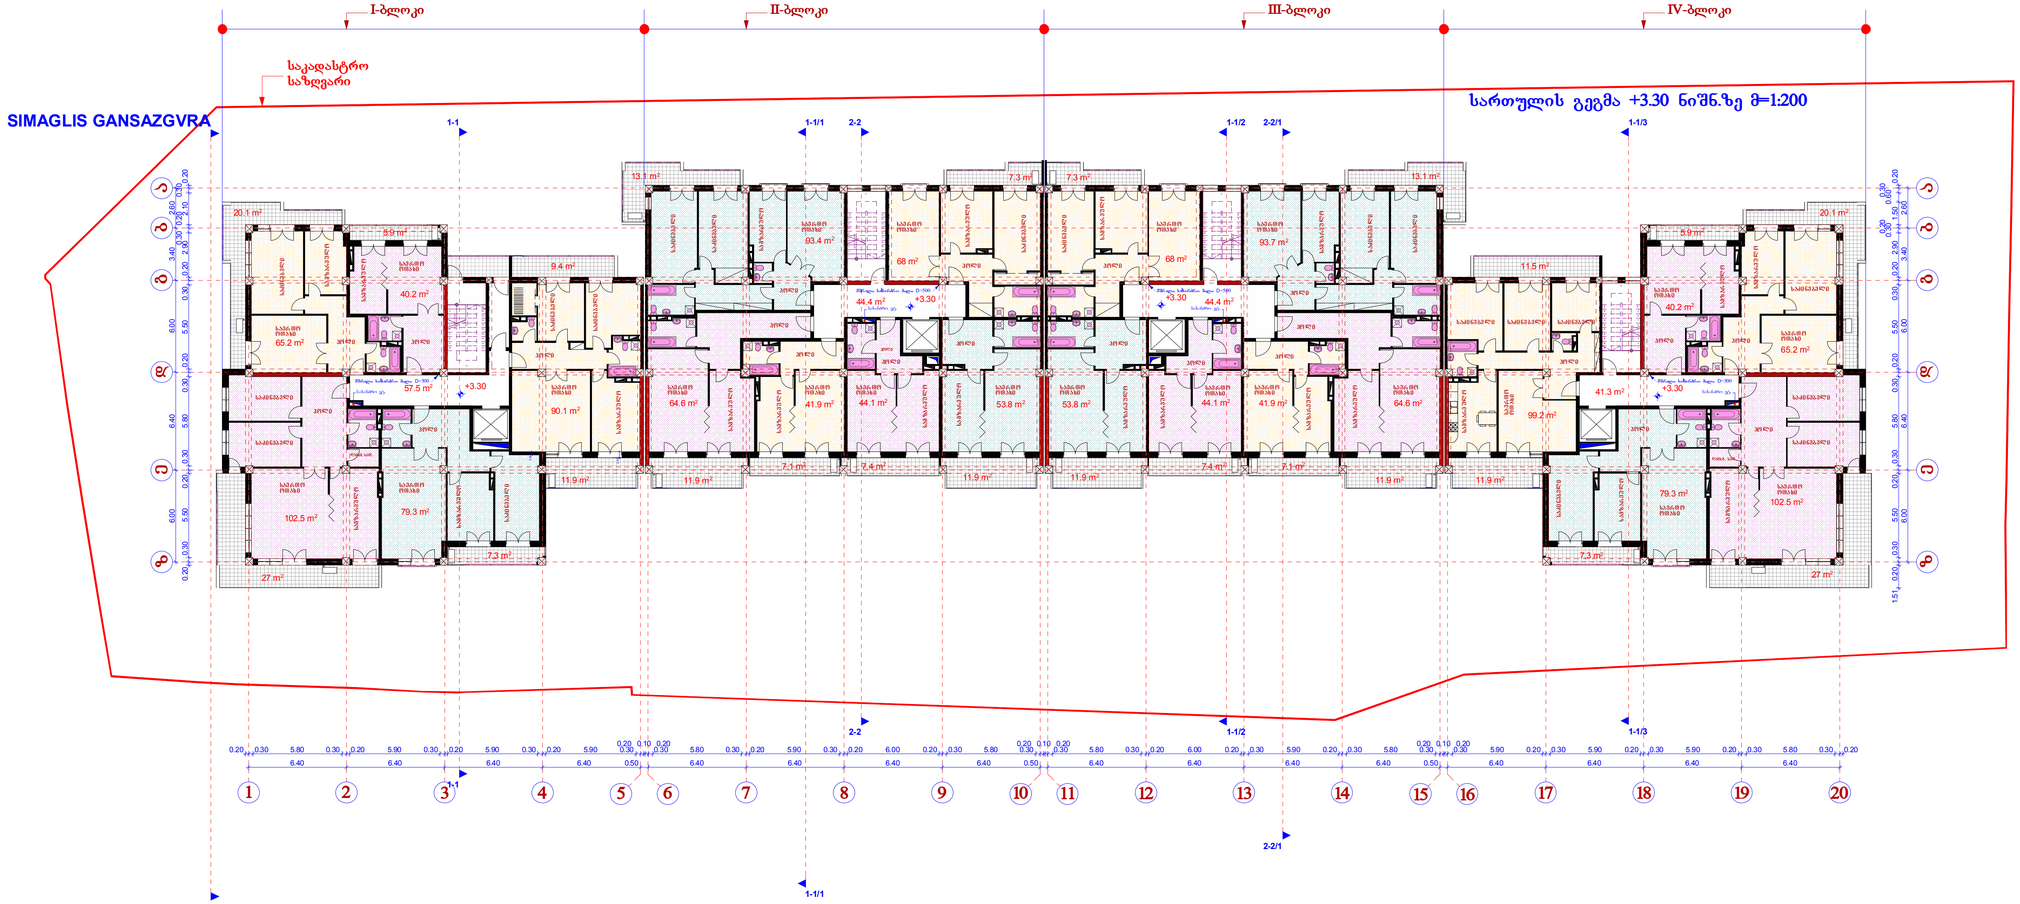

SIMAGLIS GANSAZGVRA

კ2-ის საანგარიშო ფართი=1942.4 კმ.მ

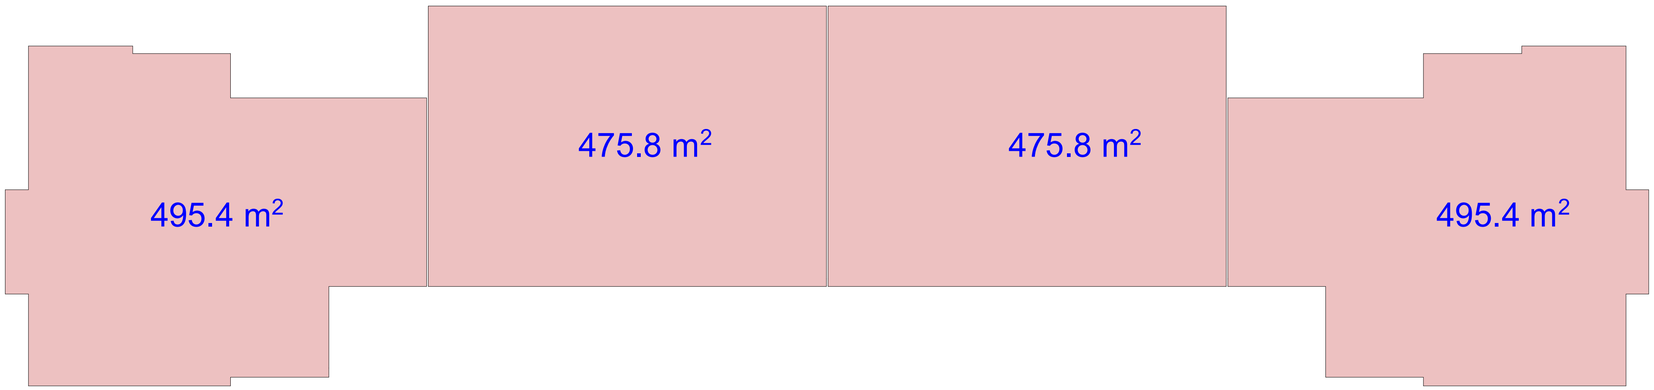

I-ბლოკი

II-ბლოკი


III-ბლოკი

IV-ბლოკი

საკადასტრო საზღვარი


SIMAGLIS GANSAZGVRA

სართულის გეგმა ±0.00 ნიშნ.ზე მ=1:200

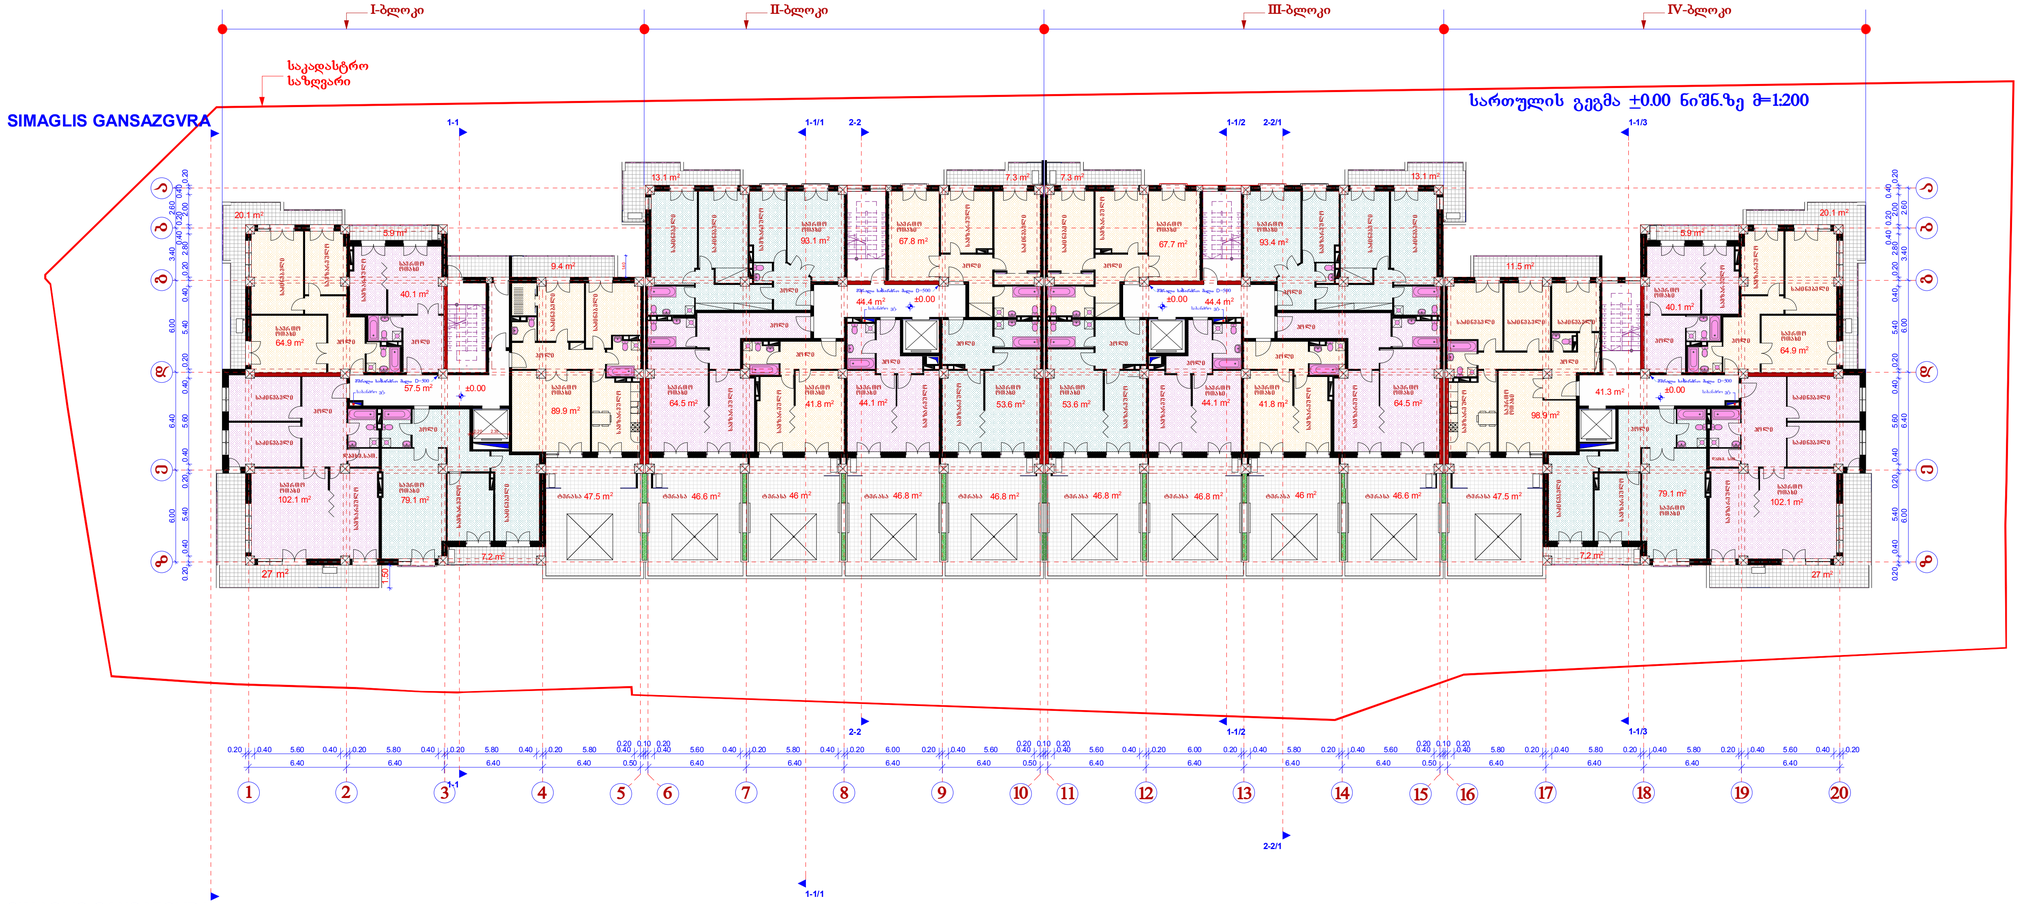

SIMAGLIS GANSAZGVRA

კვ-ის საანგარიშო ფართი=1942.4 კვ.მ

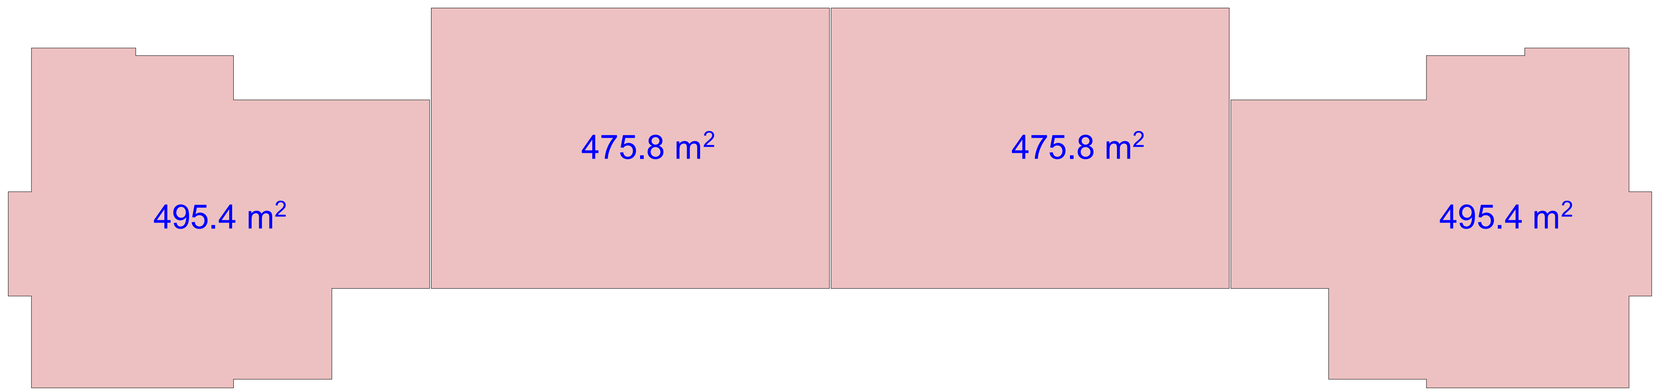

I-ბლოკი

II-ბლოკი

III-ბლოკი

IV-ბლოკი

საკადასტრო საზღვარი

SIMAGLIS GANSAZGVRA

სართულის გეგმა -4.50 ნიშნ.ზე მ=1:200

1-1 1-1/1 2-2 1-1/2 2-2/1 1-1/3

-5.00=(398.50)

-7.70=(395.80)

-8.00=(395.50)

ზღვრული ხაზი

კომპრესორული

კომპრესორული 111.6 m² -4.50

კომპრესორული 164.6 m² -4.50

100.7 m² -4.50

კომპრესორული 112.4 m² -4.50

კომპრესორული 323.6 m² -4.50

119.2 m² -4.50

კომპრესორული 149.6 m² -4.50

კომპრესორული 149.6 m² -4.50

119.2 m² -4.50

კომპრესორული 323.6 m² -4.50

კომპრესორული 112.8 m² -4.50

100.7 m² -4.50

კომპრესორული 112.3 m² -4.50

164.6 m²

კომპრესორული -4.50

1 2 3 4 5 6 7 8 9 10 11 12 13 14 15 16 17 18 19 20

SIMAGLIS GANSAZGVRA


კ2-ის საანგარიშო ფართი=2377.4 კვ.მ

543.9 m²


644.8 m²

644.8 m²

543.9 m²

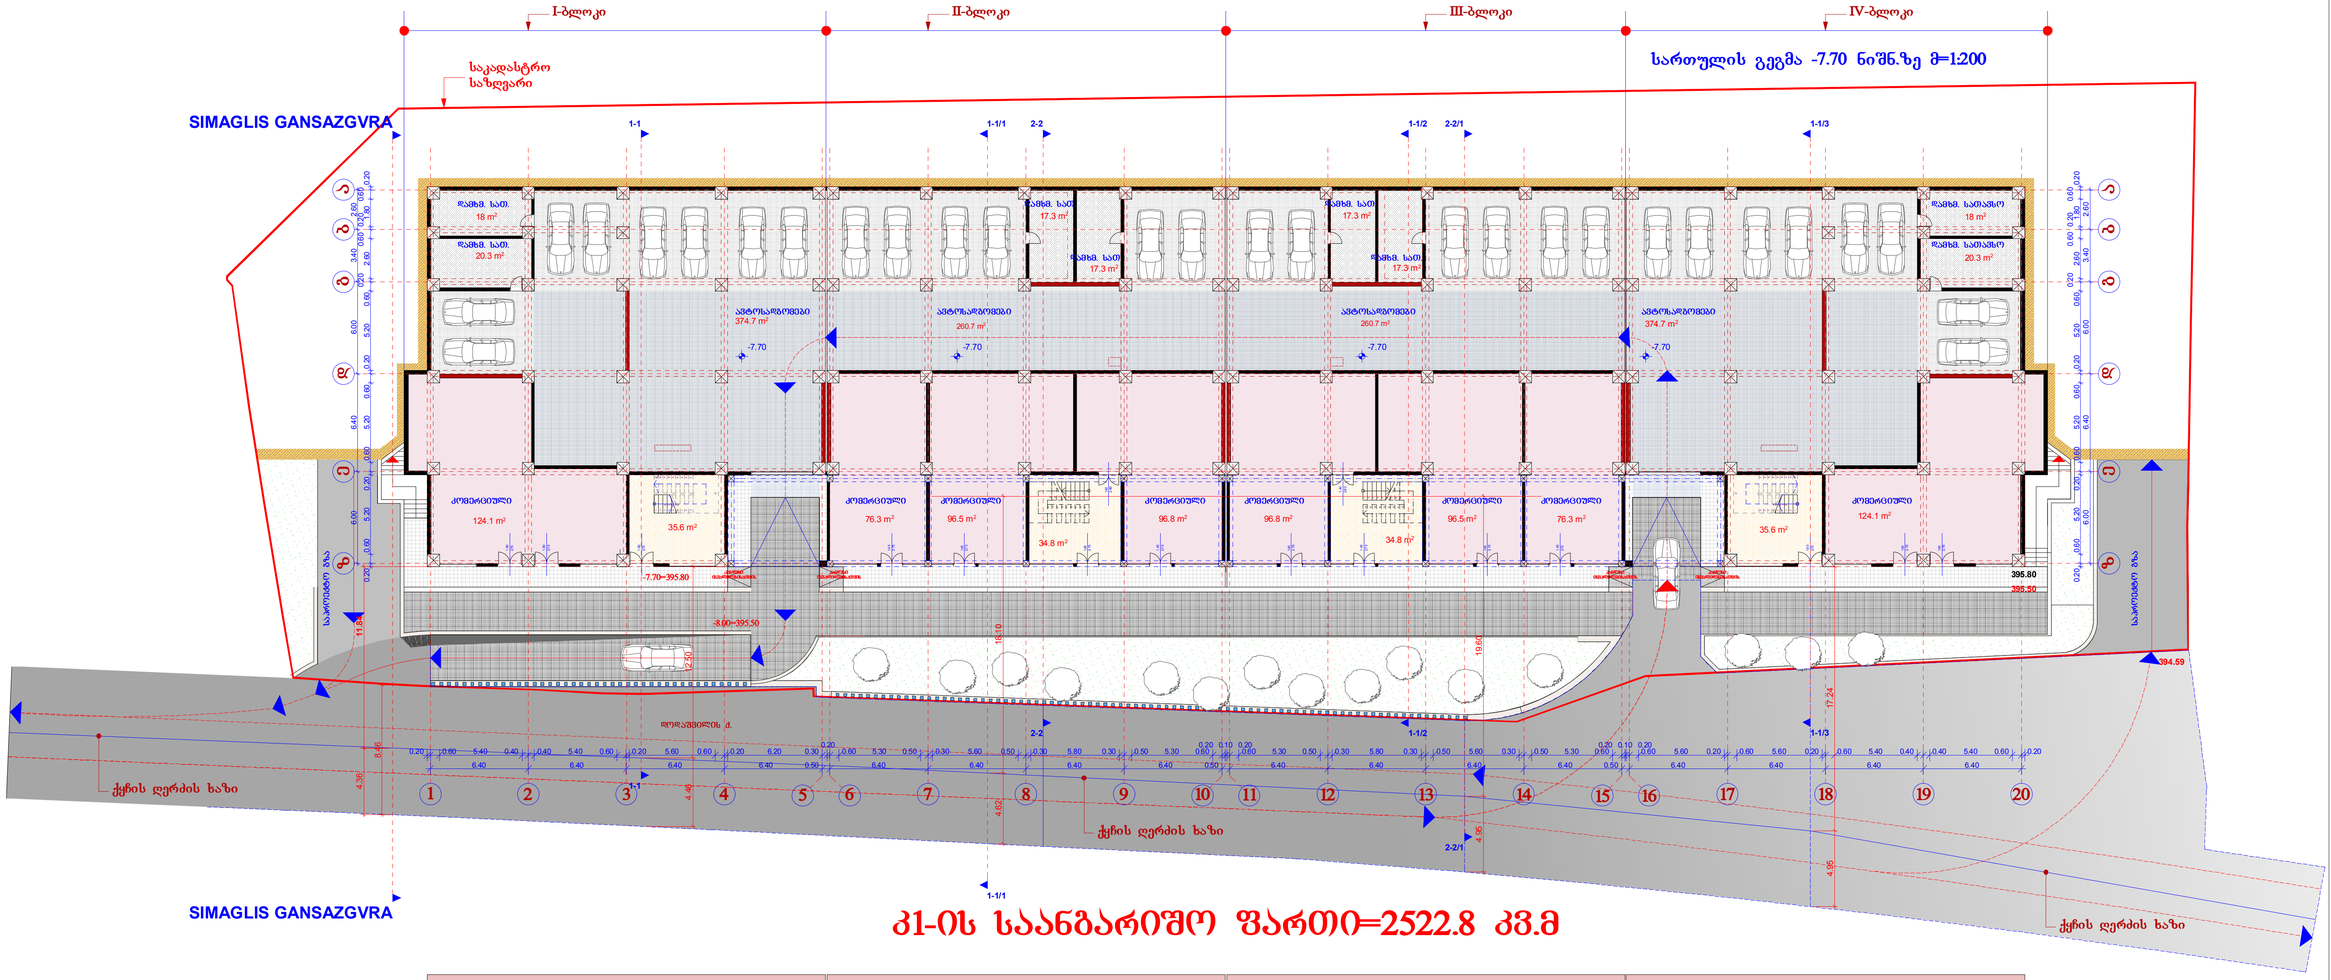

კ1-ის საანგარიშო ფართი=2522.8 კვ.მ

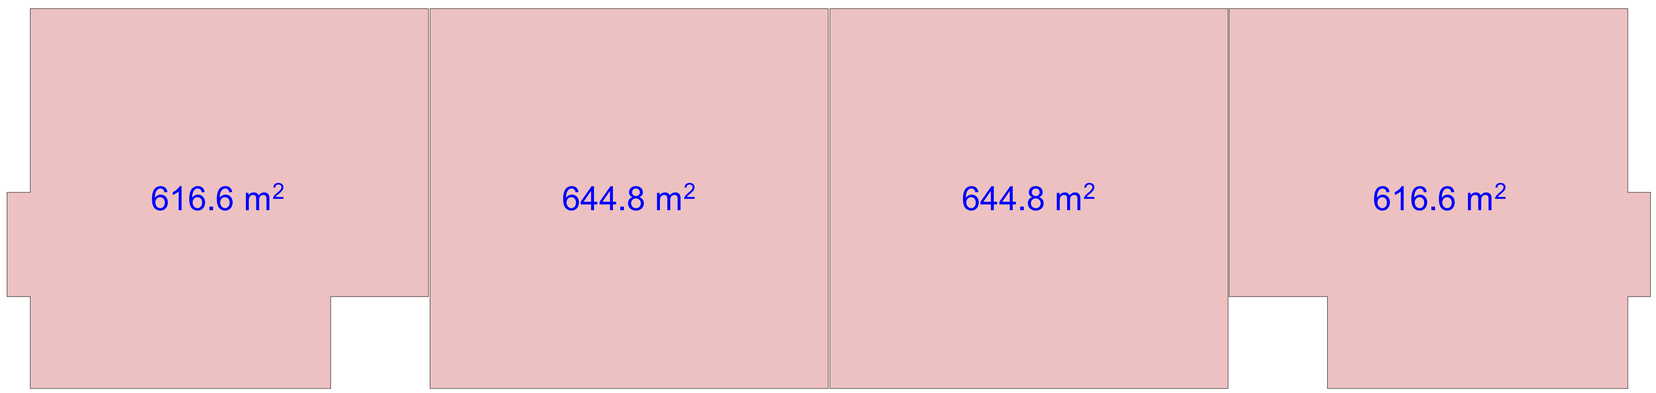

კ2-ის საანგარიშო ფართი=1691.6 კვ.მ

