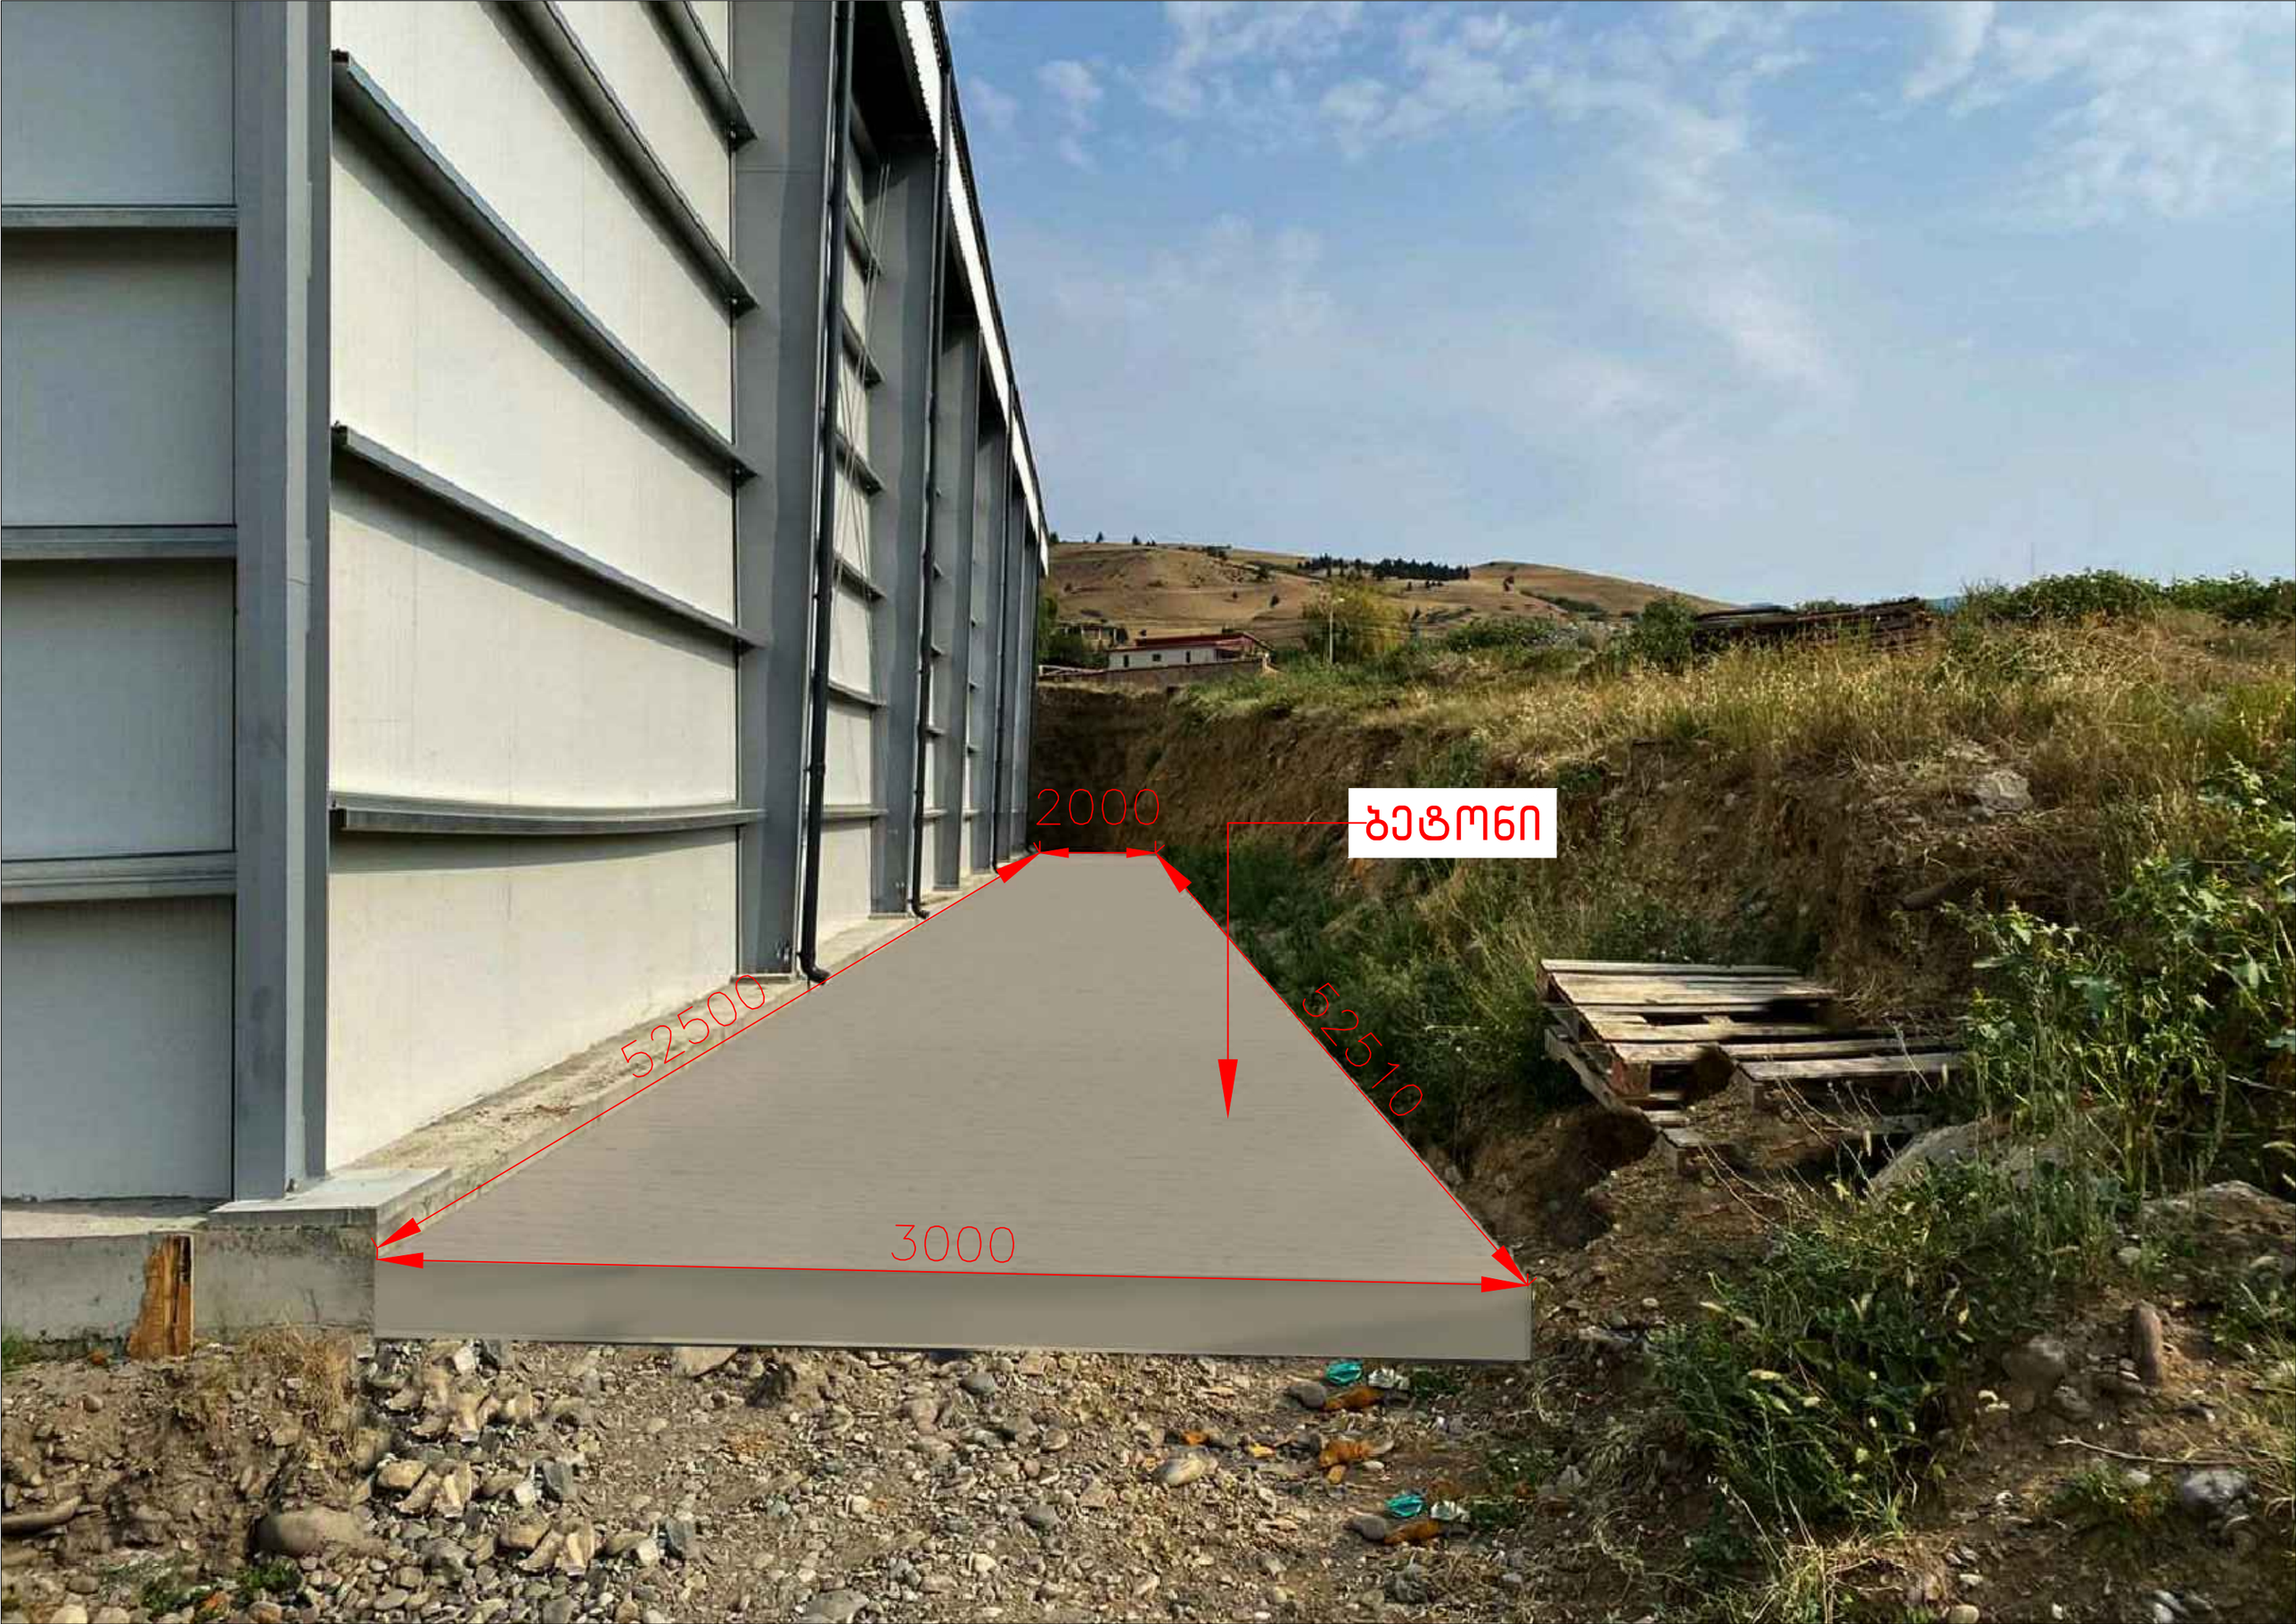
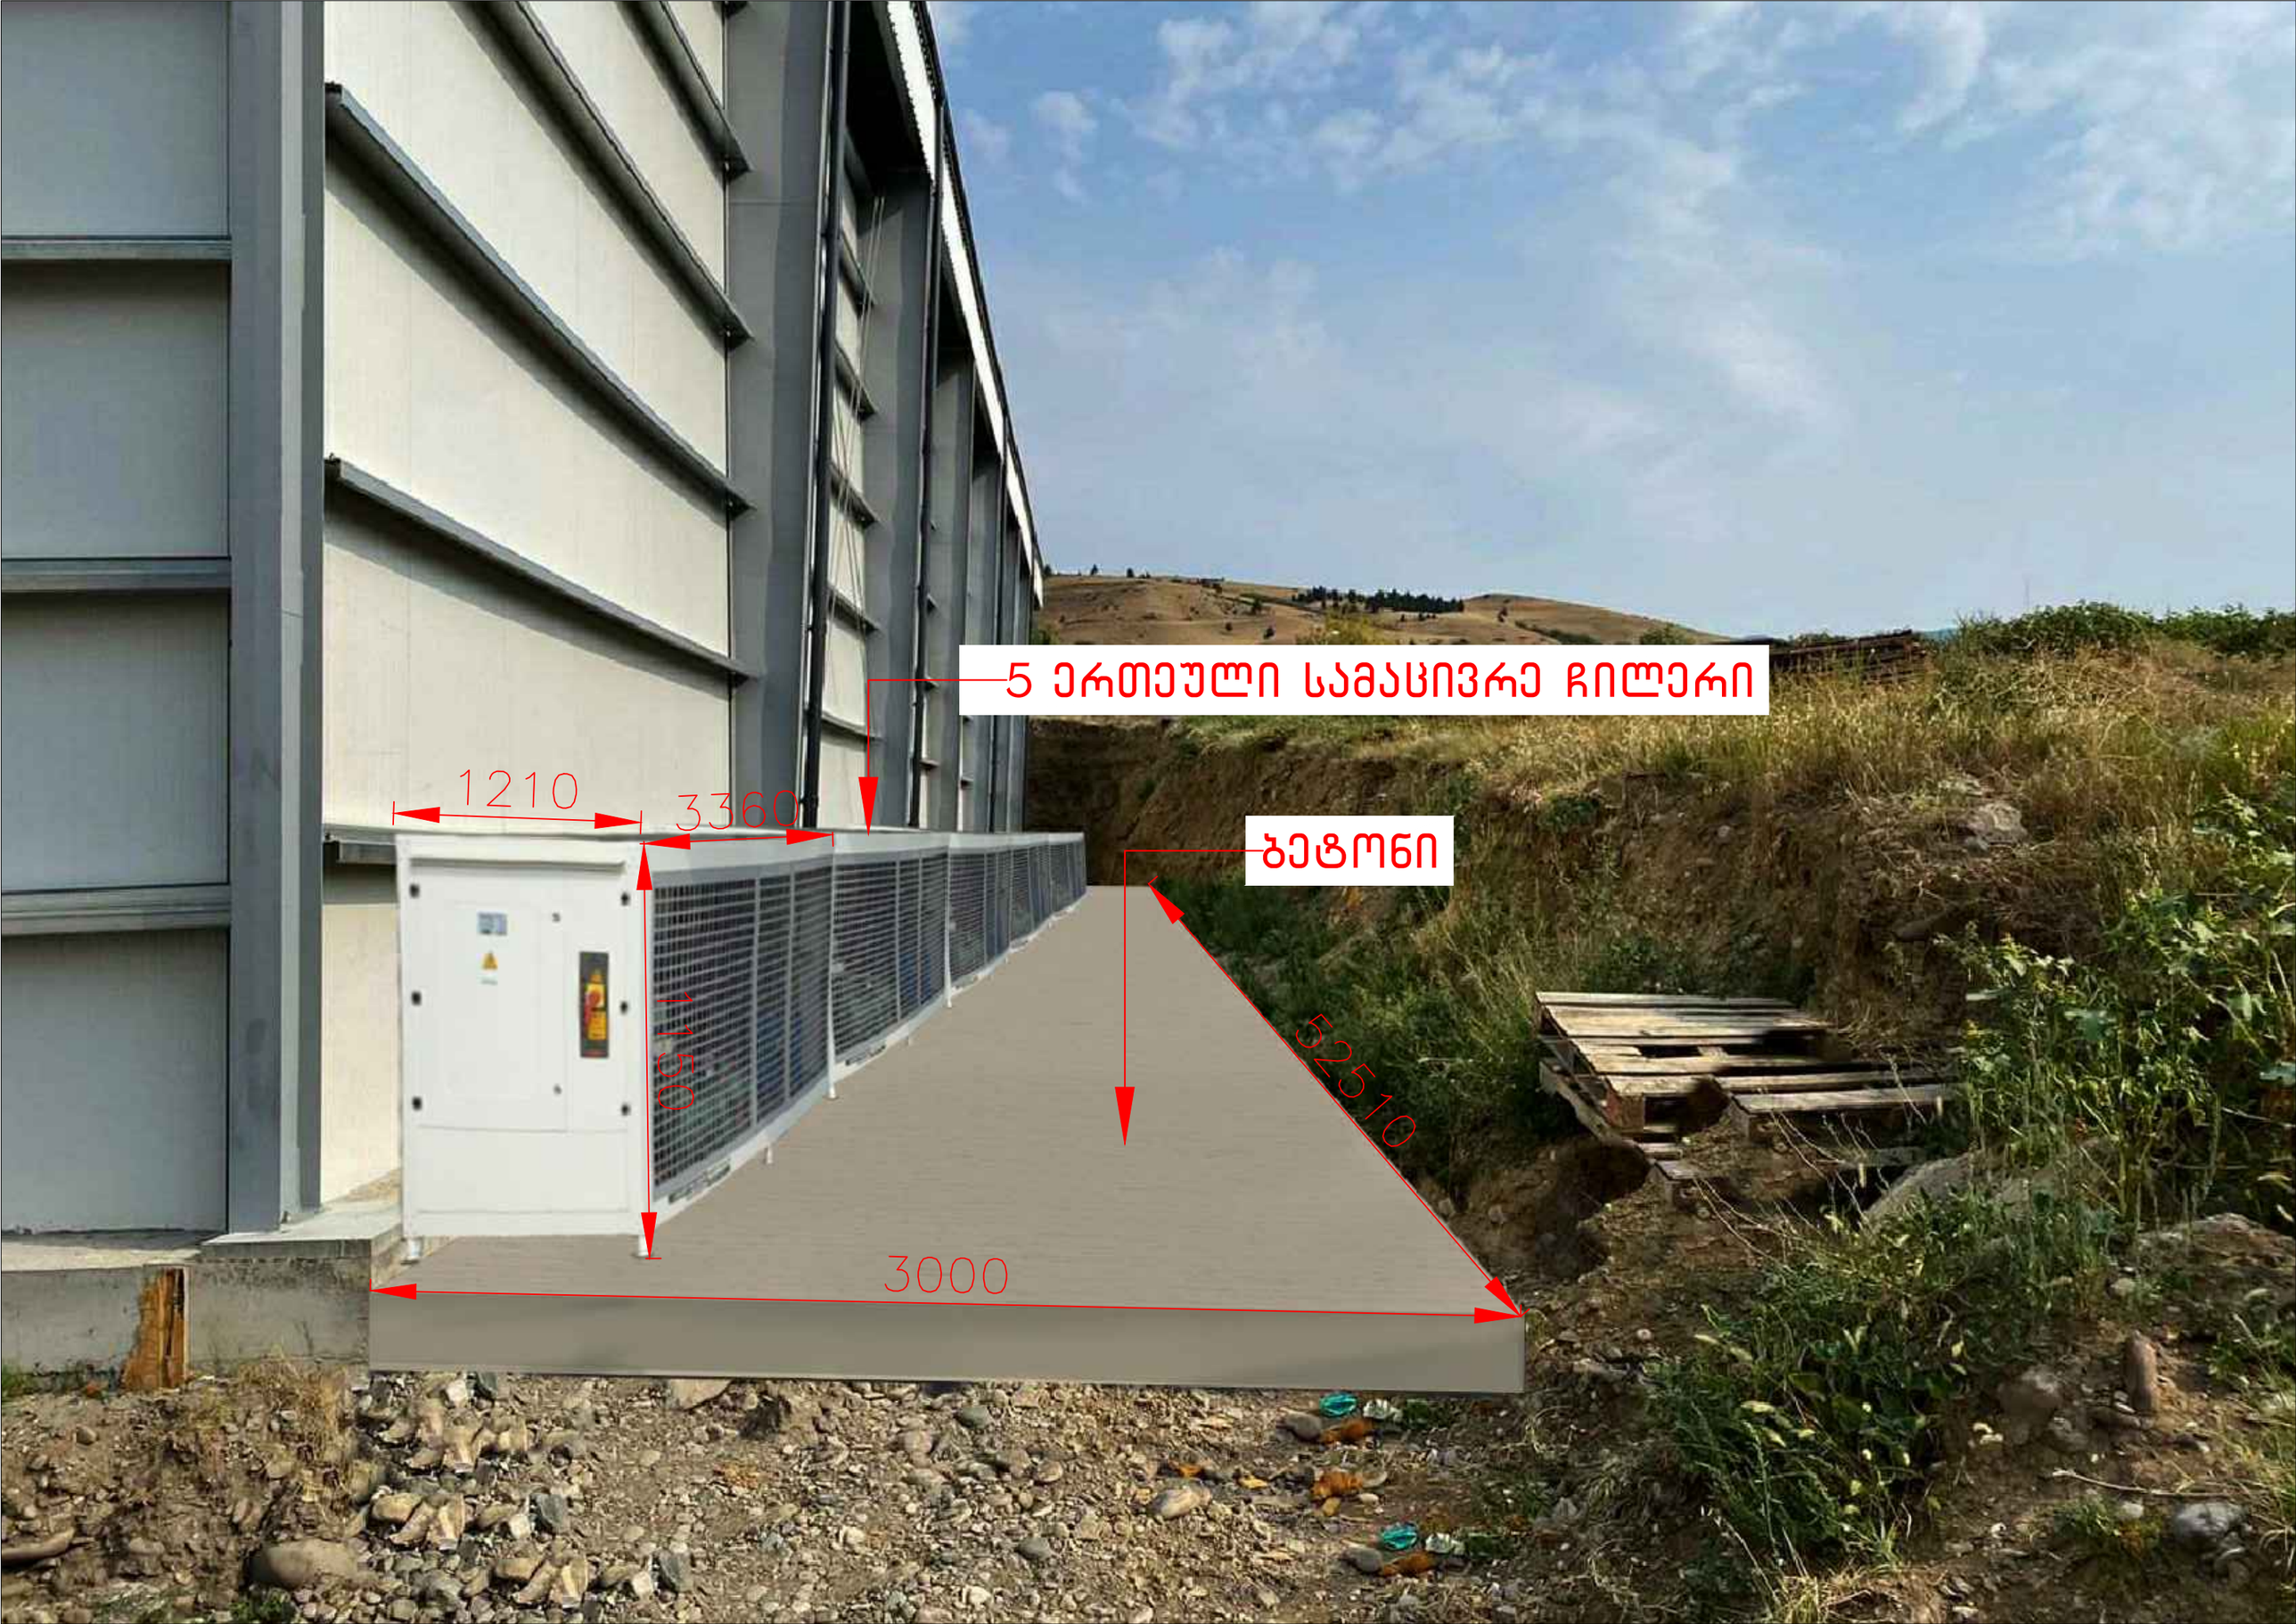

2000
ბეტონი
52500
52510
3000


5 ერთეული სამაცივრე ჩილერი
ბეტონი
1210
3360
1050
52510
3000