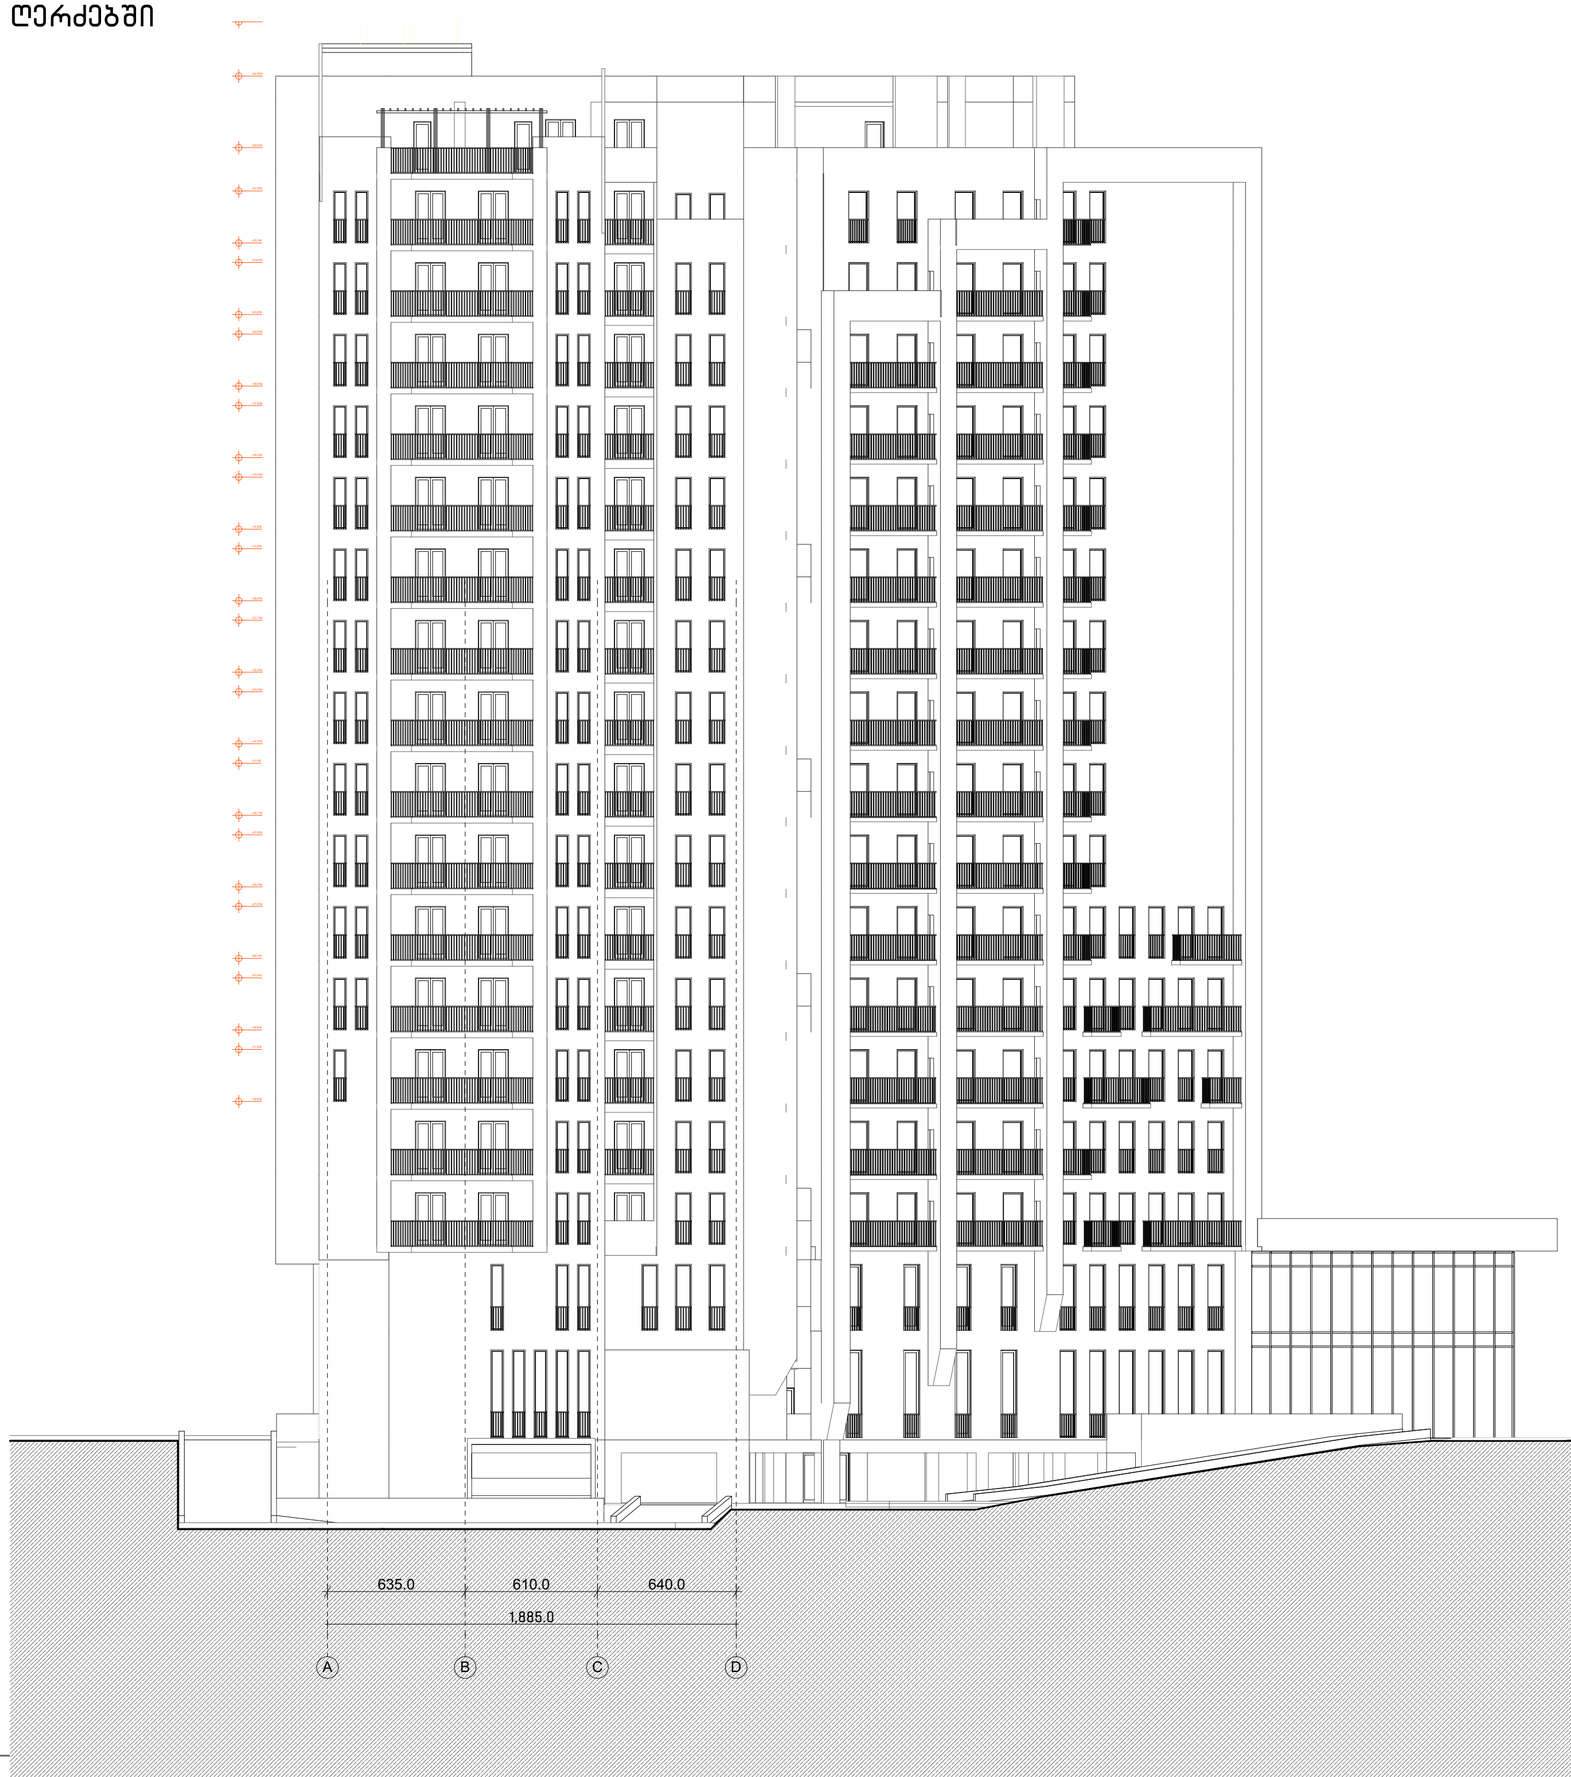

SBublisherVersion 0.0.100.100

პროექტის სახელწოდება

თბილისში, ხევძმარის ქ.1-ის მიმდებარედ,
მრავალფუნქციური შენობის არქიტექტურული პროექტი
საკადასტრო კოდი:
01.11.12.022.023 da 01.11.12.022.059

თანამდებობა გვარი ხელმოწერა

დირექტორი

პროექტის ავტორი

ი. მურღულია

d. mataxeria

მასშტაბი 1:250

თარიღი 28.02.2021

სტადია პროექტის

შეთანხმება

გვერდი

-

გ. მაღალდაძე

გ. ბერიშვილი

ექსპლიკაცია და პირობითი აღნიშვნები

635.0 610.0 640.0

1,885.0

+15.540

+17.940

+18.840

+21.240

+22.140

+24.540

+25.440

+27.840

+28.740

+31.140

+32.040

+34.440

+35.340

+37.740

+38.640

+41.040

+41.940

+44.340

+45.240

+47.640

+48.540

+50.940

+51.840

+54.240

+55.140

+57.540

+59.540

+62.840

+65.340

A B C D

ფასადი A-D ღერძებში

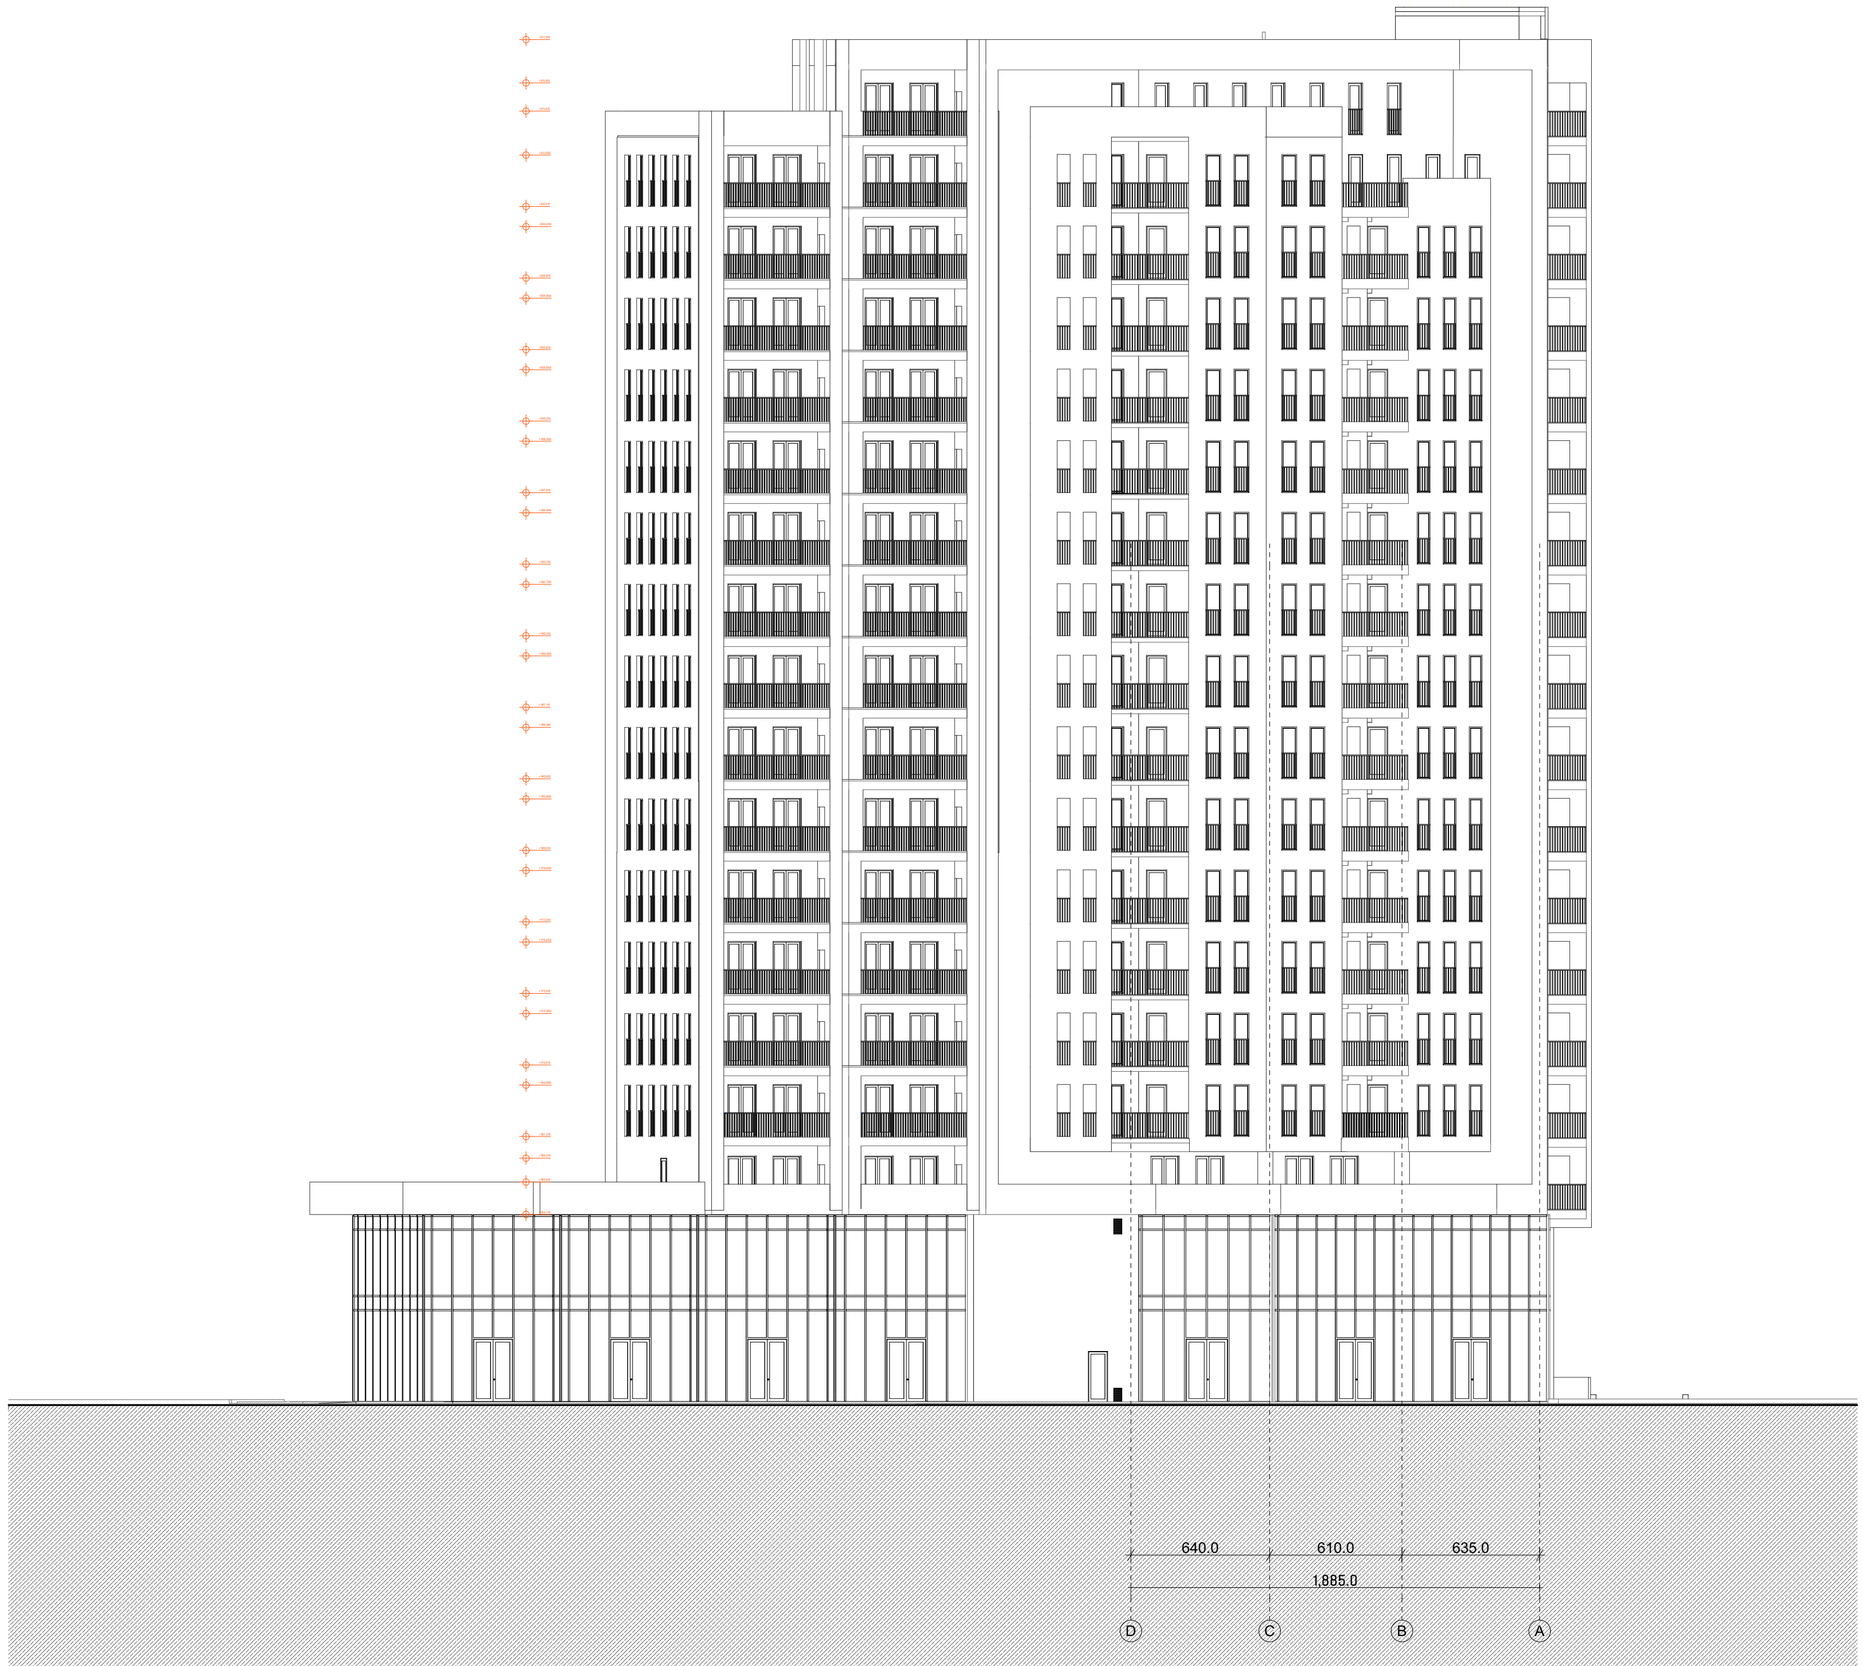

SBublisherVersion 0.0.100.100

პროექტის სახელწოდება

თბილისში, ხევძმარის ქ.1-ის მიმდებარედ,
მრავალფუნქციური შენობის არქიტექტურული პროექტი
საკადასტრო კოდი:
01.11.12.022.023 da 01.11.12.022.059

თანამდებობა გვარი ხელმოწერა

დირექტორი

პროექტის ავტორი

ი. მურღულია

d. mataxeria

მასშტაბი 1:250

თარიღი 28.02.2021

სტადია პროექტის

შეთანხმება

გვერდი

-

გ. მაღალდაძე

გ. ბერიშვილი

ექსპლიკაცია და პირობითი აღნიშვნები

640.0 610.0 635.0

1,885.0

+463.710

+465.210

+466.310

+467.310

+469.680

+470.610

+472.980

+473.910

+476.280

+477.210

+479.580

+480.510

+482.880

+483.810

+486.180

+487.10

+489.480

+490.410

+492.780

+493.710

+496.080

+497.010

+499.380

+500.310

+502.680

+503.610

+505.980

+506.910

+509.280

+510.210

+512.580

+514.610

+515.910

+517.910

D C B A

ფასადი 1-6 ღერძებში

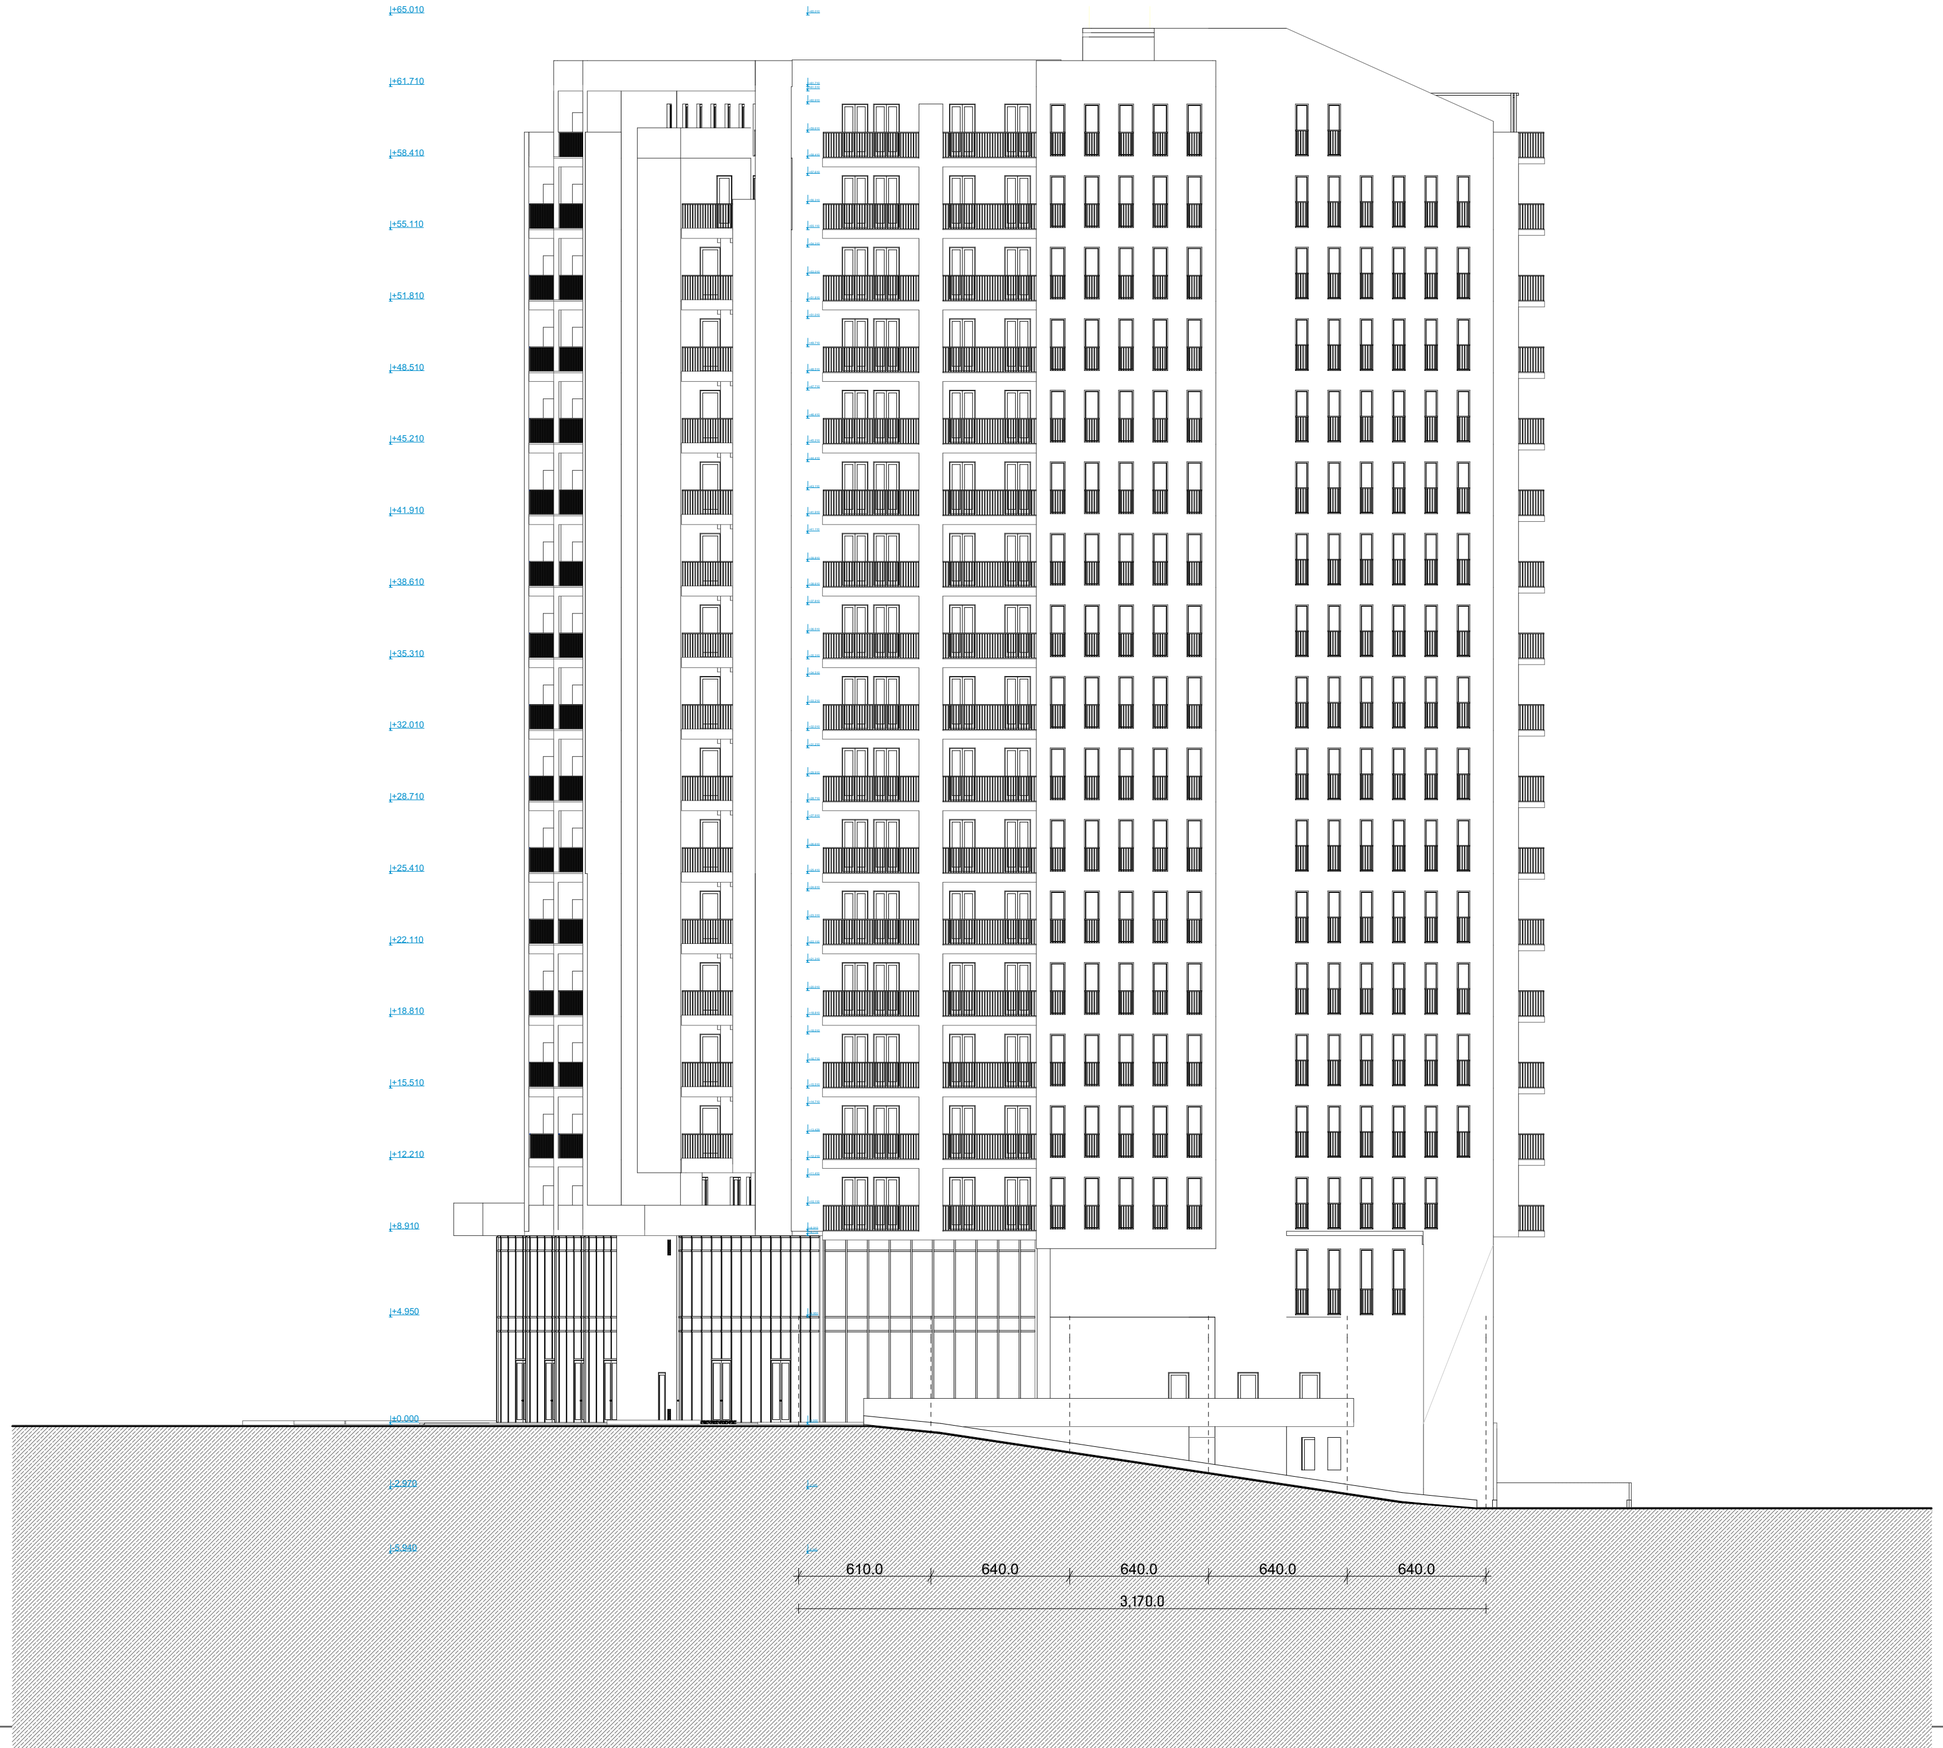

SBublisherVersion 0.0.100.100

პროექტის სახელწოდება

თბილისში, ხევძმარის ქ.1-ის მიმდებარედ,
მრავალფუნქციური შენობის არქიტექტურული პროექტი
საკადასტრო კოდი:
01.11.12.022.023 da 01.11.12.022.059

თანამდებობა გვარი ხელმოწერა

დირექტორი

პროექტის ავტორი

ი. მურღულია

d. mataxeria

მასშტაბი 1:250

თარიღი 28.02.2021

სტადია პროექტის

შეთანხმება

გვერდი

1-6

გ. მაღალდაძე

გ. ბერიშვილი

ექსპლიკაცია და პირობითი აღნიშვნები

1 2 3 4 5 6

610.0 640.0 640.0 640.0 640.0

-5.940

-2.970

±0.000

+4.950

+8.910

+12.210

+15.510

+18.810

+22.110

+25.410

+28.710

+32.010

+35.310

+38.610

+41.910

+45.210

+48.510

+51.810

+55.110

+58.410

+61.710

+65.010

-5.940

-2.970

±0.000

+4.950

+8.710

+8.910

+10.110

+11.410

+12.210

+13.429

+14.710

+15.510

+16.710

+18.010

+18.810

+20.010

+21.310

+22.110

+23.310

+24.610

+25.410

+26.610

+27.910

+28.710

+29.910

+31.210

+32.010

+33.210

+34.510

+35.310

+36.510

+37.810

+38.610

+39.810

+41.110

+41.910

+43.110

+44.410

+45.210

+46.410

+47.710

+48.510

+49.710

+51.010

+51.810

+53.010

+54.310

+55.110

+56.310

+57.610

+58.410

+59.610

+60.910

+61.510

+61.710

+65.010

3,170.0

ფასადი 1-6 ღერძებში

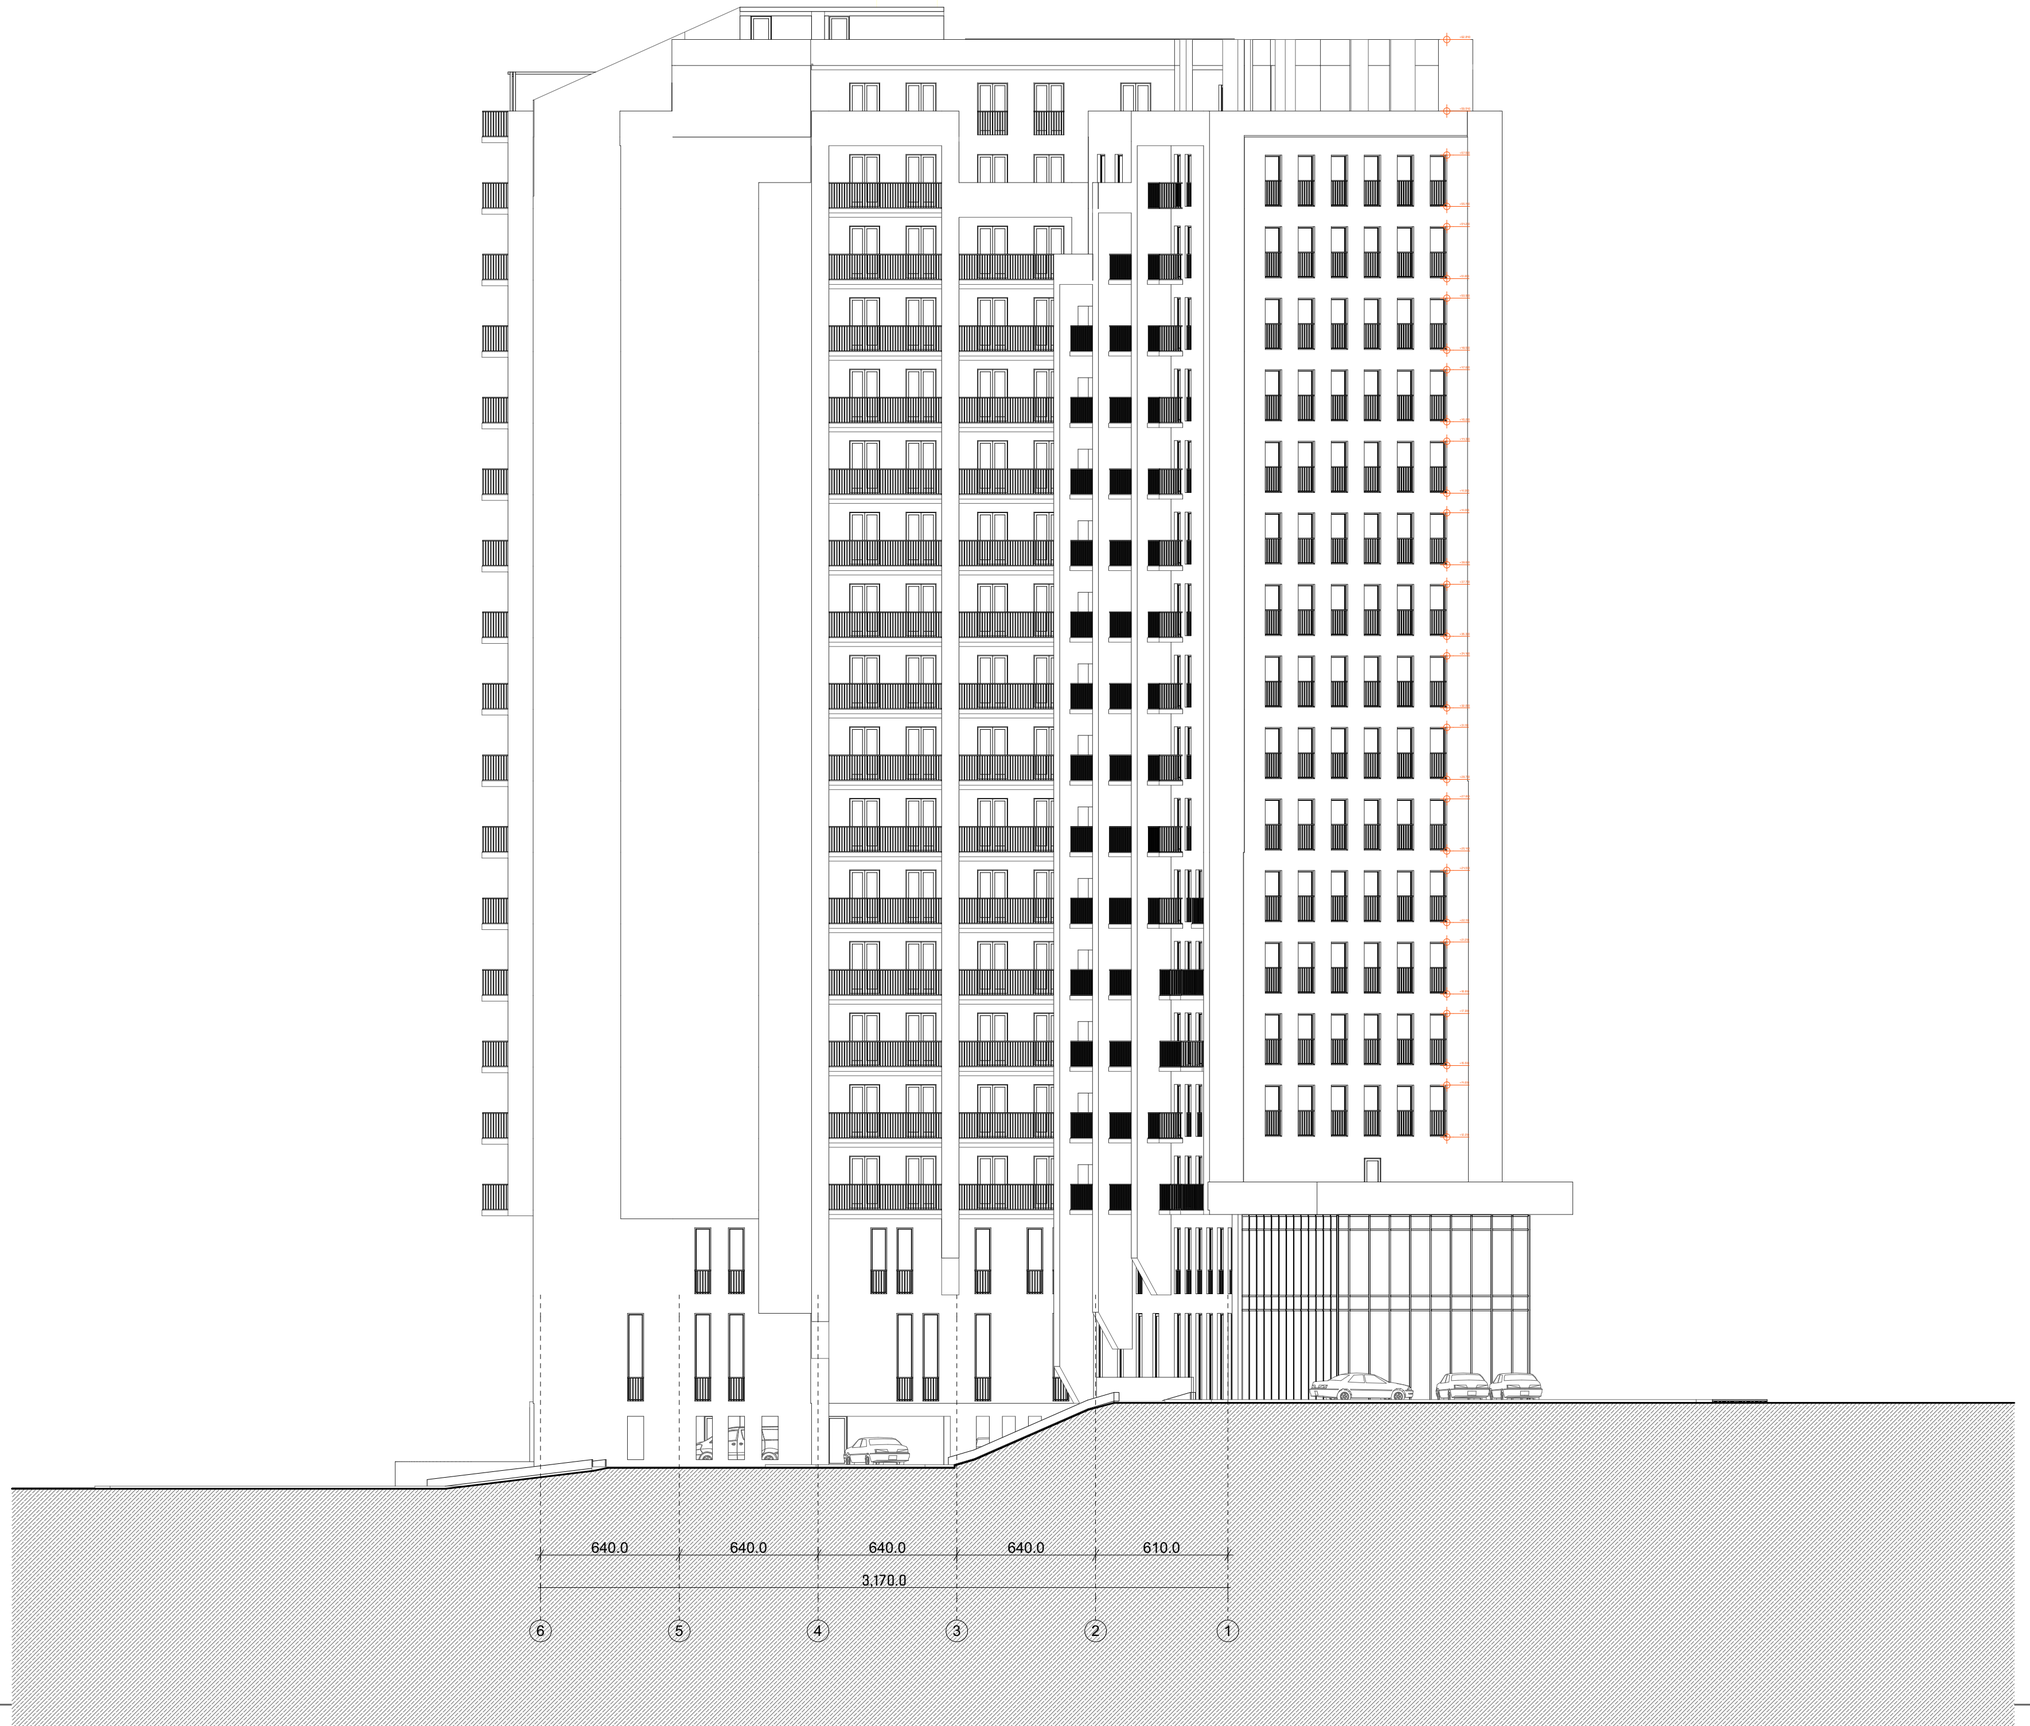

SBublisherVersion 0.0.100.100

პროექტის სახელწოდება

თბილისში, ხევძმარის ქ.1-ის მიმდებარედ,
მრავალფუნქციური შენობის არქიტექტურული პროექტი
საკადასტრო კოდი:
01.11.12.022.023 da 01.11.12.022.059

თანამდებობა გვარი ხელმოწერა

დირექტორი

პროექტის ავტორი

ი. მურღულია

d. mataxeria

მასშტაბი 1:250

თარიღი 28.02.2021

სტადია პროექტის

შეთანხმება

გვერდი

6-1

გ. მაღალდაძე

გ. ბერიშვილი

ექსპლიკაცია და პირობითი აღნიშვნები

640.0 640.0 640.0 640.0 610.0

3,170.0

+12.210

+14.610

+15.510

+17.910

+18.810

+21.210

+22.10

+24.510

+25.410

+27.810

+28.710

+31.10

+32.010

+34.410

+35.310

+37.710

+38.610

+41.010

+41.910

+44.310

+45.210

+47.610

+48.510

+50.910

+51.810

+54.210

+55.140

+57.510

+59.540

+62.840

6 5 4 3 2 1

ფასადი 6-1 ღერძებში

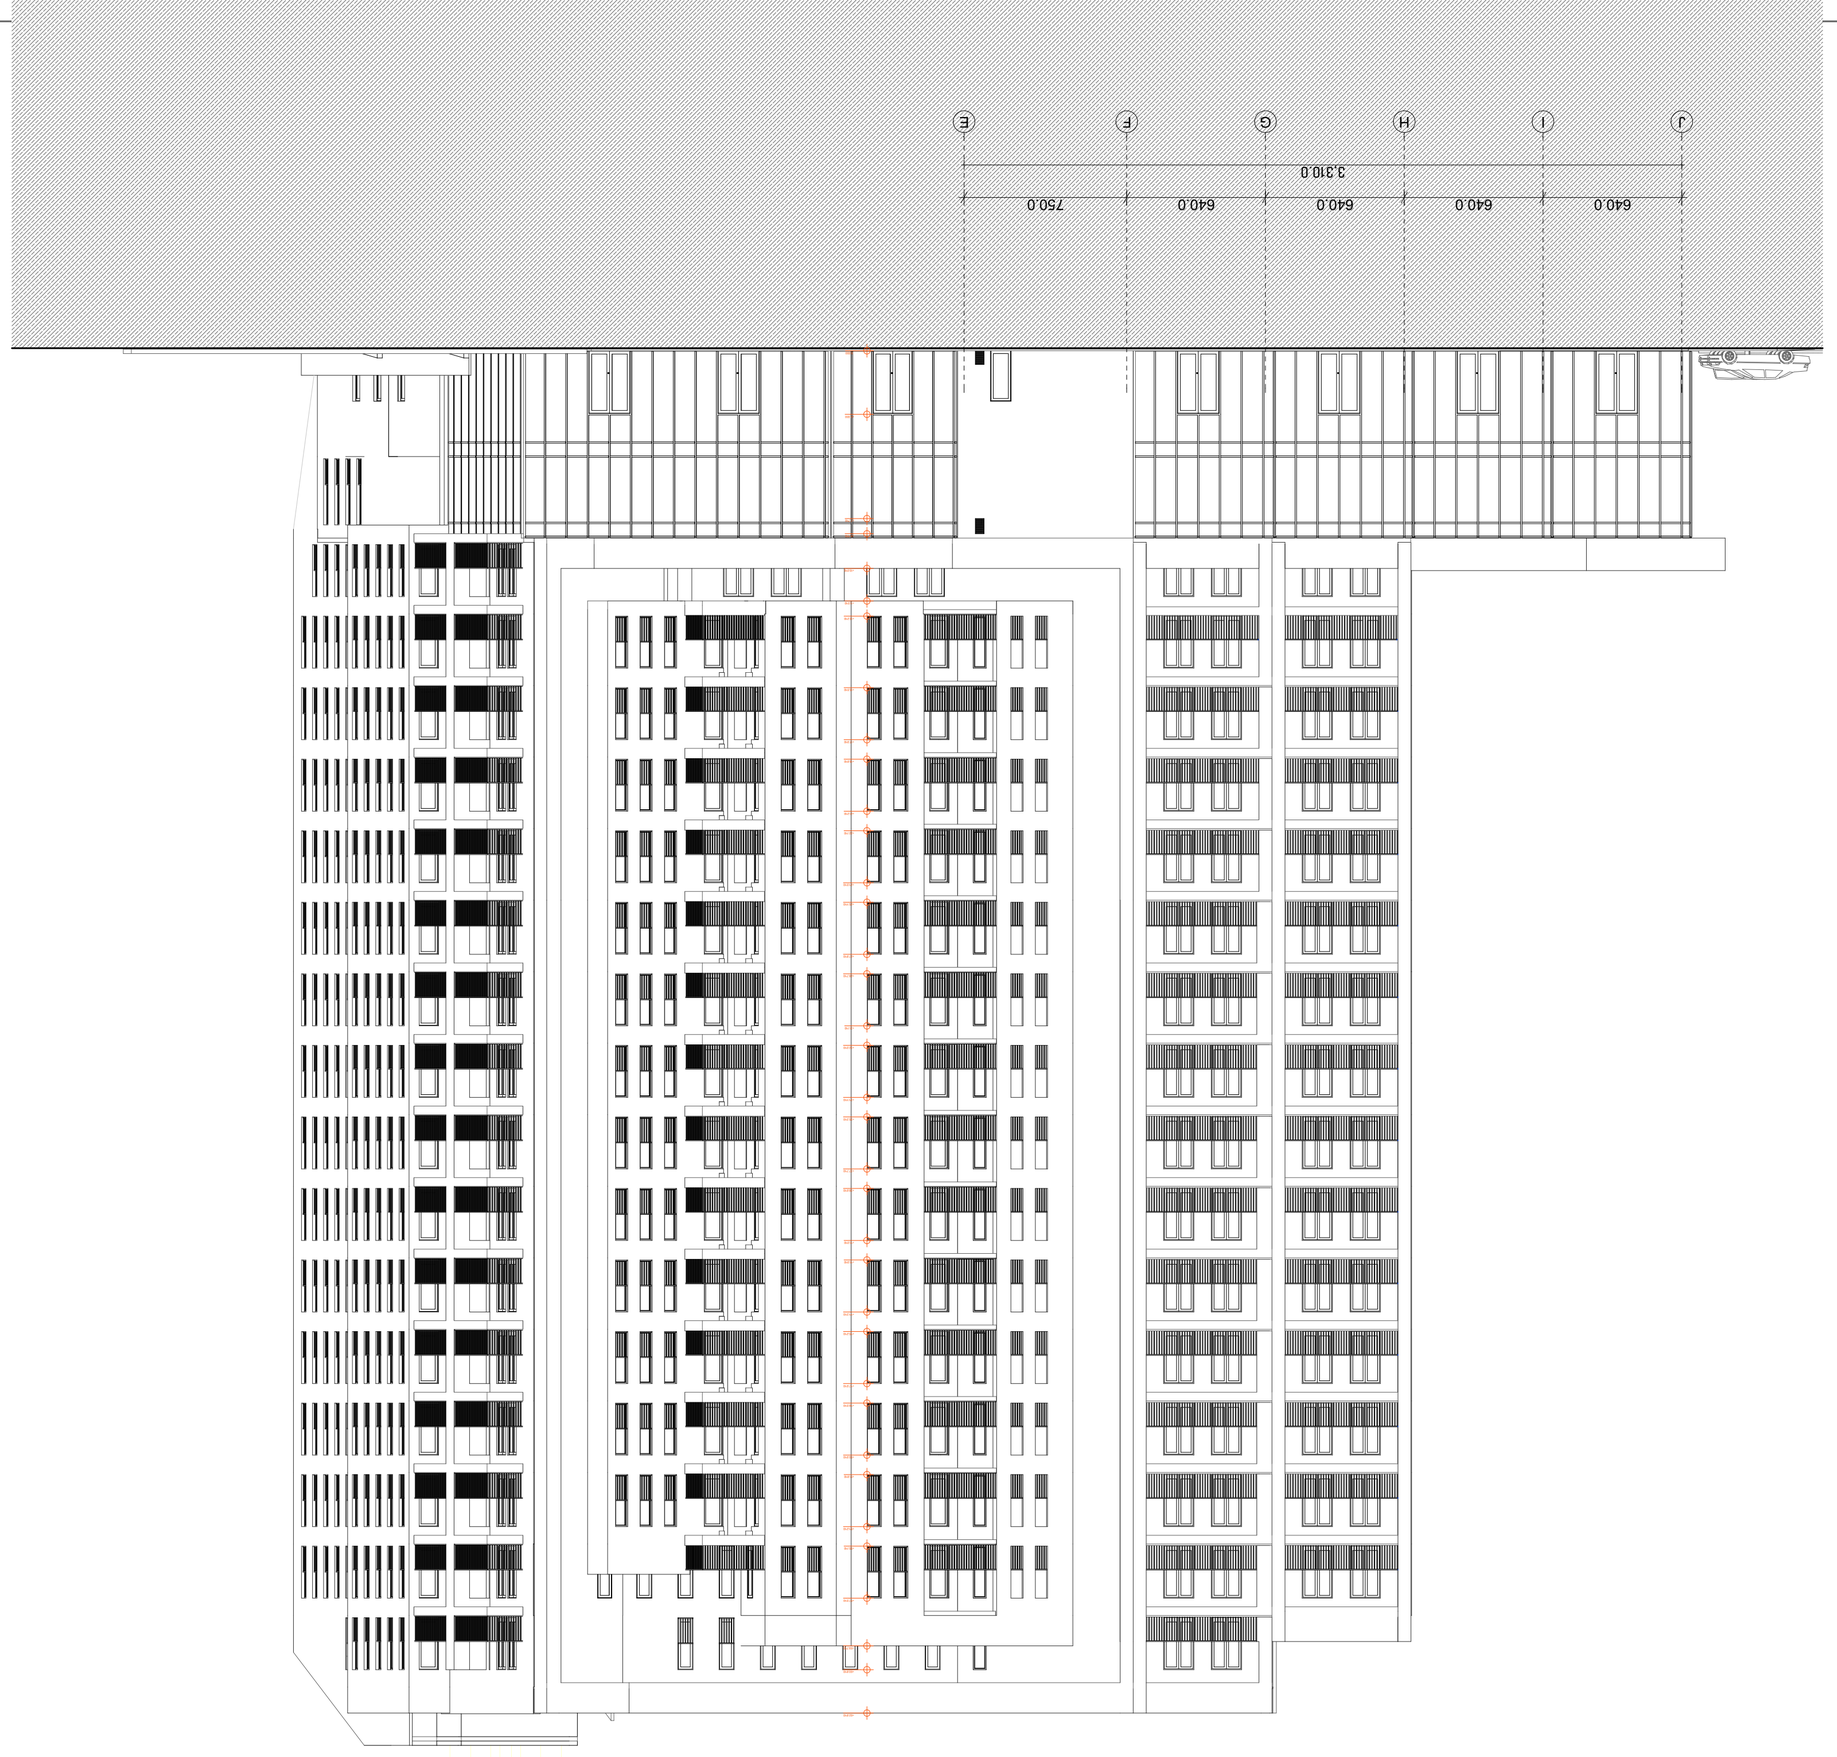

SBublisherVersion 0.0.100.100

პროექტის სახელწოდება

თბილისში, ხევძმარის ქ.1-ის მიმდებარედ,
მრავალფუნქციური შენობის არქიტექტურული პროექტი
საკადასტრო კოდი:
01.11.12.022.023 da 01.11.12.022.059

თანამდებობა გვარი ხელმოწერა

დირექტორი

პროექტის ავტორი

ი. მურღულია

d. mataxeria

მასშტაბი 1:250

თარიღი 28.02.2021

სტადია პროექტის

შეთანხმება

გვერდი

J-e

გ. მაღალდაძე

გ. ბერიშვილი

ექსპლიკაცია და პირობითი აღნიშვნები

640.0 640.0 640.0 640.0 750.0

3,310.0

0.000

+2.930

+7.740

+8.440

+10.040

+1.540

+12.240

+15.540

+17.940

+18.840

+21.240

+22.140

+24.540

+25.440

+27.840

+28.740

+31.140

+32.040

+34.440

+35.340

+37.740

+38.640

+41.040

+41.940

+44.340

+45.240

+47.640

+48.540

+50.940

+51.840

+54.240

+55.140

+57.540

+59.740

+60.840

+62.840

+65.340

J I H G F E

ფასადი ჟ-E ღერძებში

SBublisherVersion 0.0.100.100

პროექტის სახელწოდება

თბილისში, ხევძმარის ქ.1-ის მიმდებარედ,
მრავალფუნქციური შენობის არქიტექტურული პროექტი
საკადასტრო კოდი:
01.11.12.022.023 da 01.11.12.022.059

თანამდებობა გვარი ხელმოწერა

დირექტორი

პროექტის ავტორი

ი. მურღულია

d. mataxeria

მასშტაბი 1:250

თარიღი 28.02.2021

სტადია პროექტის

შეთანხმება

გვერდი

e-j

გ. მაღალდაძე

გ. ბერიშვილი

ექსპლიკაცია და პირობითი აღნიშვნები

750.0 640.0 640.0 640.0 640.0

3,310.0

E F G H I J

ფასადი E-ჟ ღერძებში

ფასადზე გამოყენებული კარ-ფანჯრების ნუსხა

120.0×240.0

		FK2
64		

140.0×240.0

		FK1
193		

70.0×240.0

		Fk4
12		

80.0×305.0

		Fk2'
4		

80.0×405.0

		Fk2''
4		

81.0×240.0

		k1
3		

95.0×260.0

		Fk3
14		
352		

95.0×240.0

			Fk3
			k1
58			

100.0×240.0

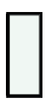

		FK-2
60		

60.0×240.0

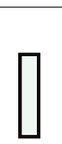

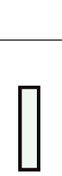

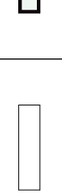

			F-2
			F-4
			O-3
213			

60.0×305.0

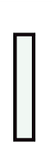

		F-4'
7		

100.0×240.0

		FK-2
60		

60.0×240.0

			F-2
			F-4
			O-3
213			

60.0×305.0

		F-4'
7		

60.0×405.0

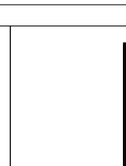

		F-4'
5		

70.0×240.0

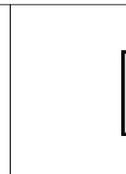

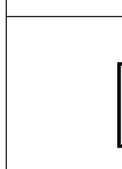

			F-1
			F-6
136			

75.0×160.0

		F-5''
2		

75.0×200.0

		O-1
4		

75.0×240.0

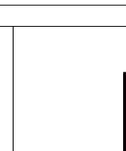

		F-5
28		

75.0×305.0

		F-5'
10		

75.0×405.0

 

		F-5'
7		

80.0×240.0

		FK-2
50		

80.0×305.0

		FK-2'
6		

80.0×405.0

		FK-2''
6		

81.3×237.0

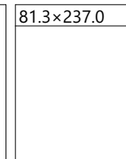

		F-3
84		
618		

პროექტის სახელწოდება

თბილისში, ხევსურეთის ქ.1-ის მიმდებარედ, მრავალფენიანის მშენებარე პროექტის საკადასტრო კოდი: 01.11.12.022.023 და 01.11.12.022.059

ვიზირებისა და ცვლილებათა ჩანაწერები

მასშტაბი	1:250
თარიღი	28.02.2021
სტადია	პროექტის შეთანხმება
ფურცელი	

თანამდებობა	გვარი	ხელმოწერა
დირექტორი	ი. გურულია	
პროექტის ავტორი	ლ. ბაბახარია	
	ბ. ბალღლაძე	
	ბ. ბერიშვილი	