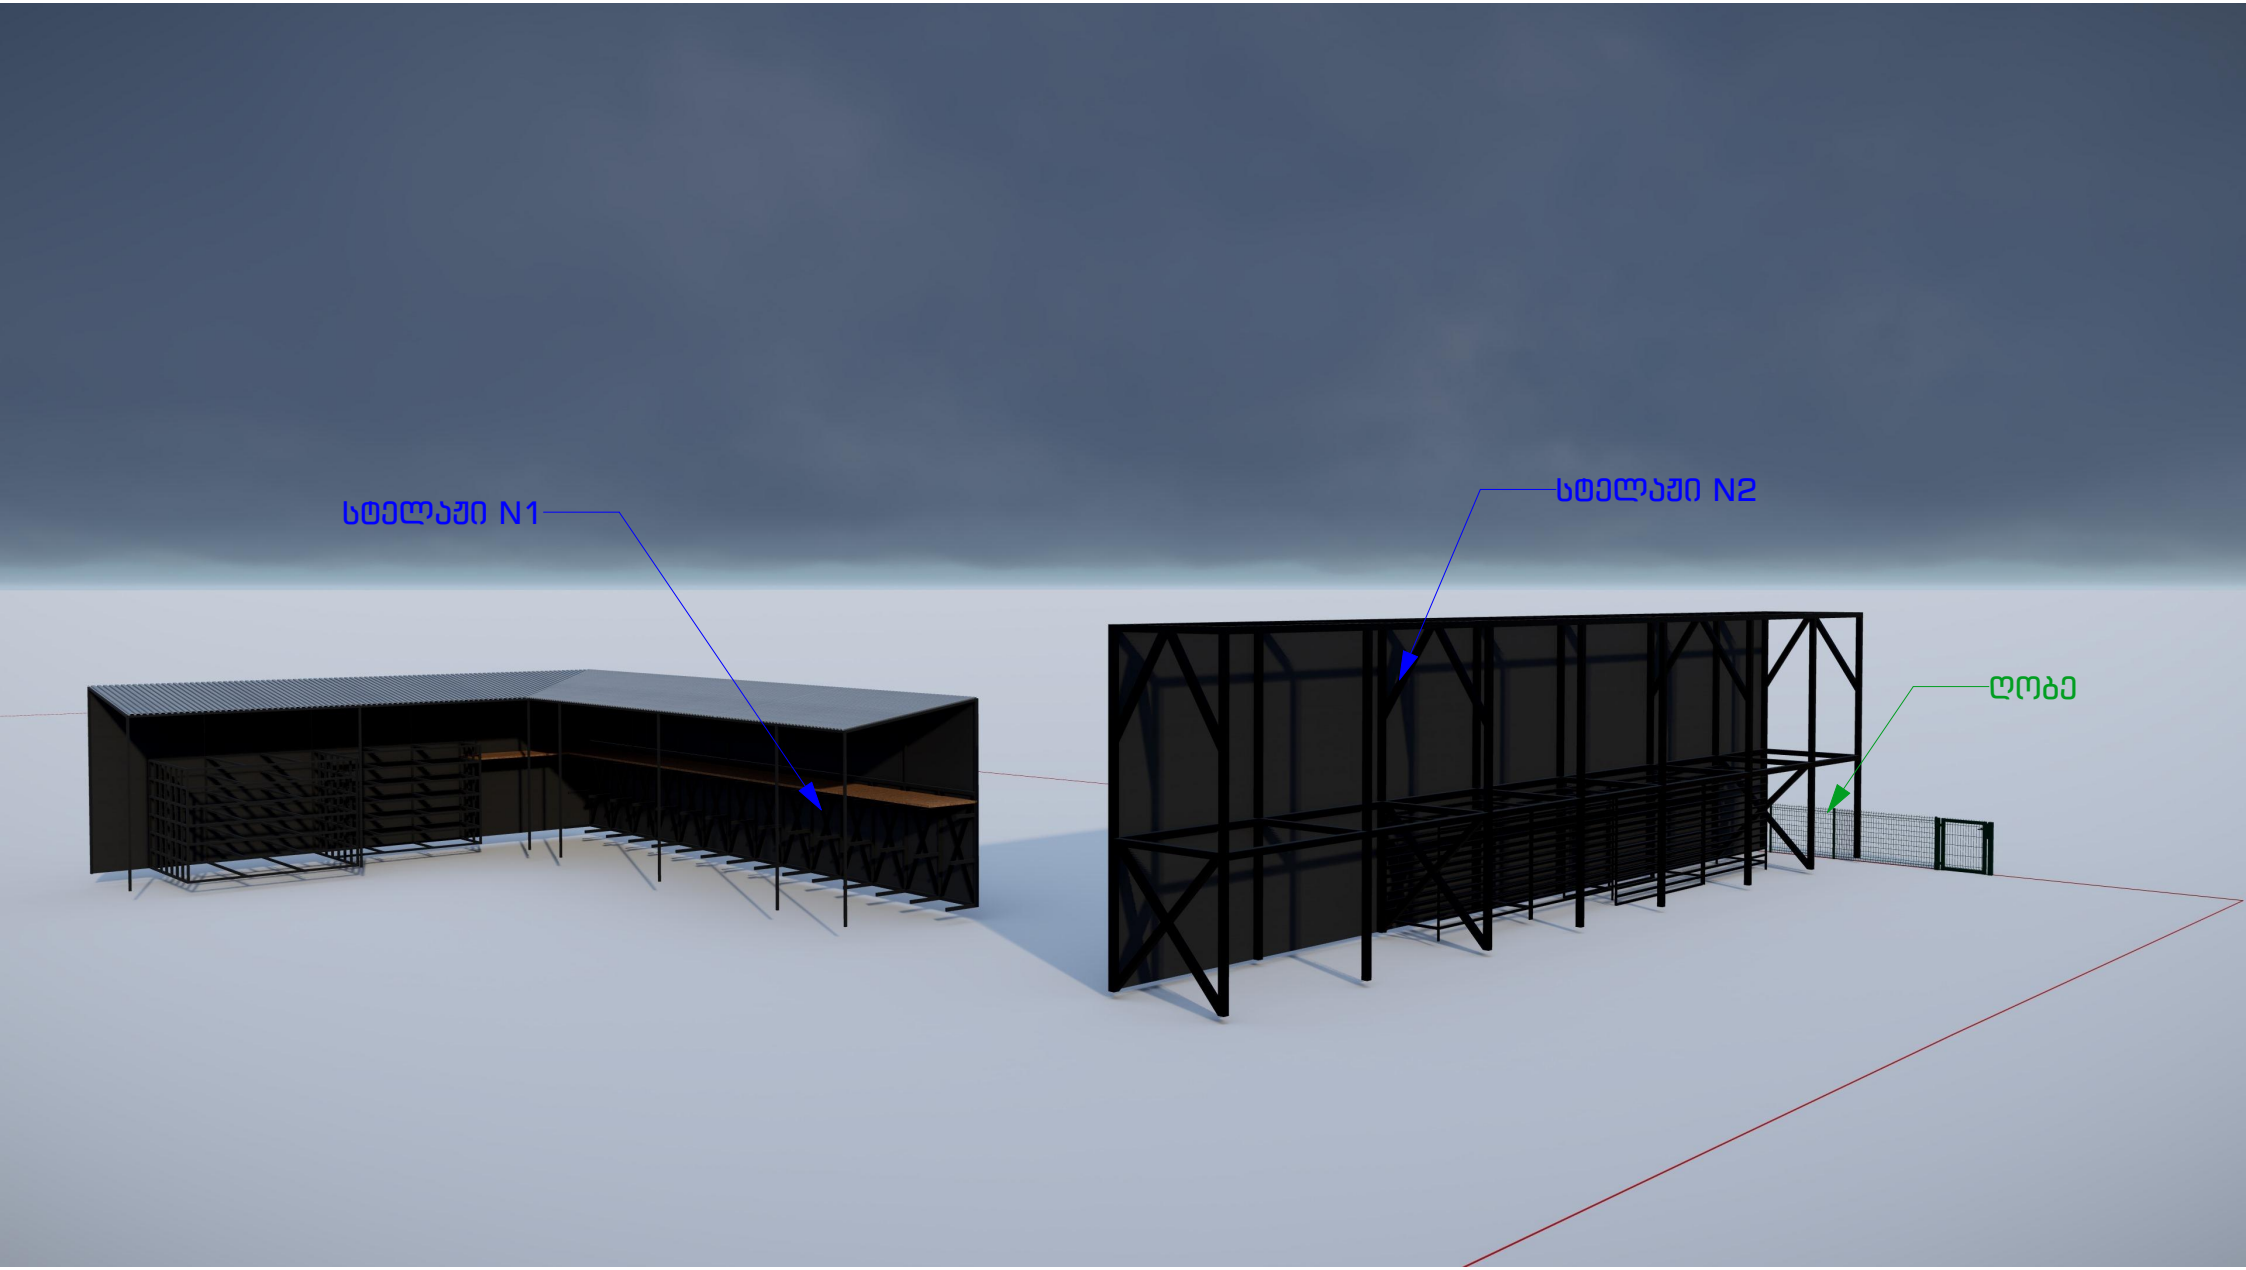
სტელაჟი N1
სტელაჟი N2
ღობე

გენ. გეგმა

1:250



სტელაჟი N1

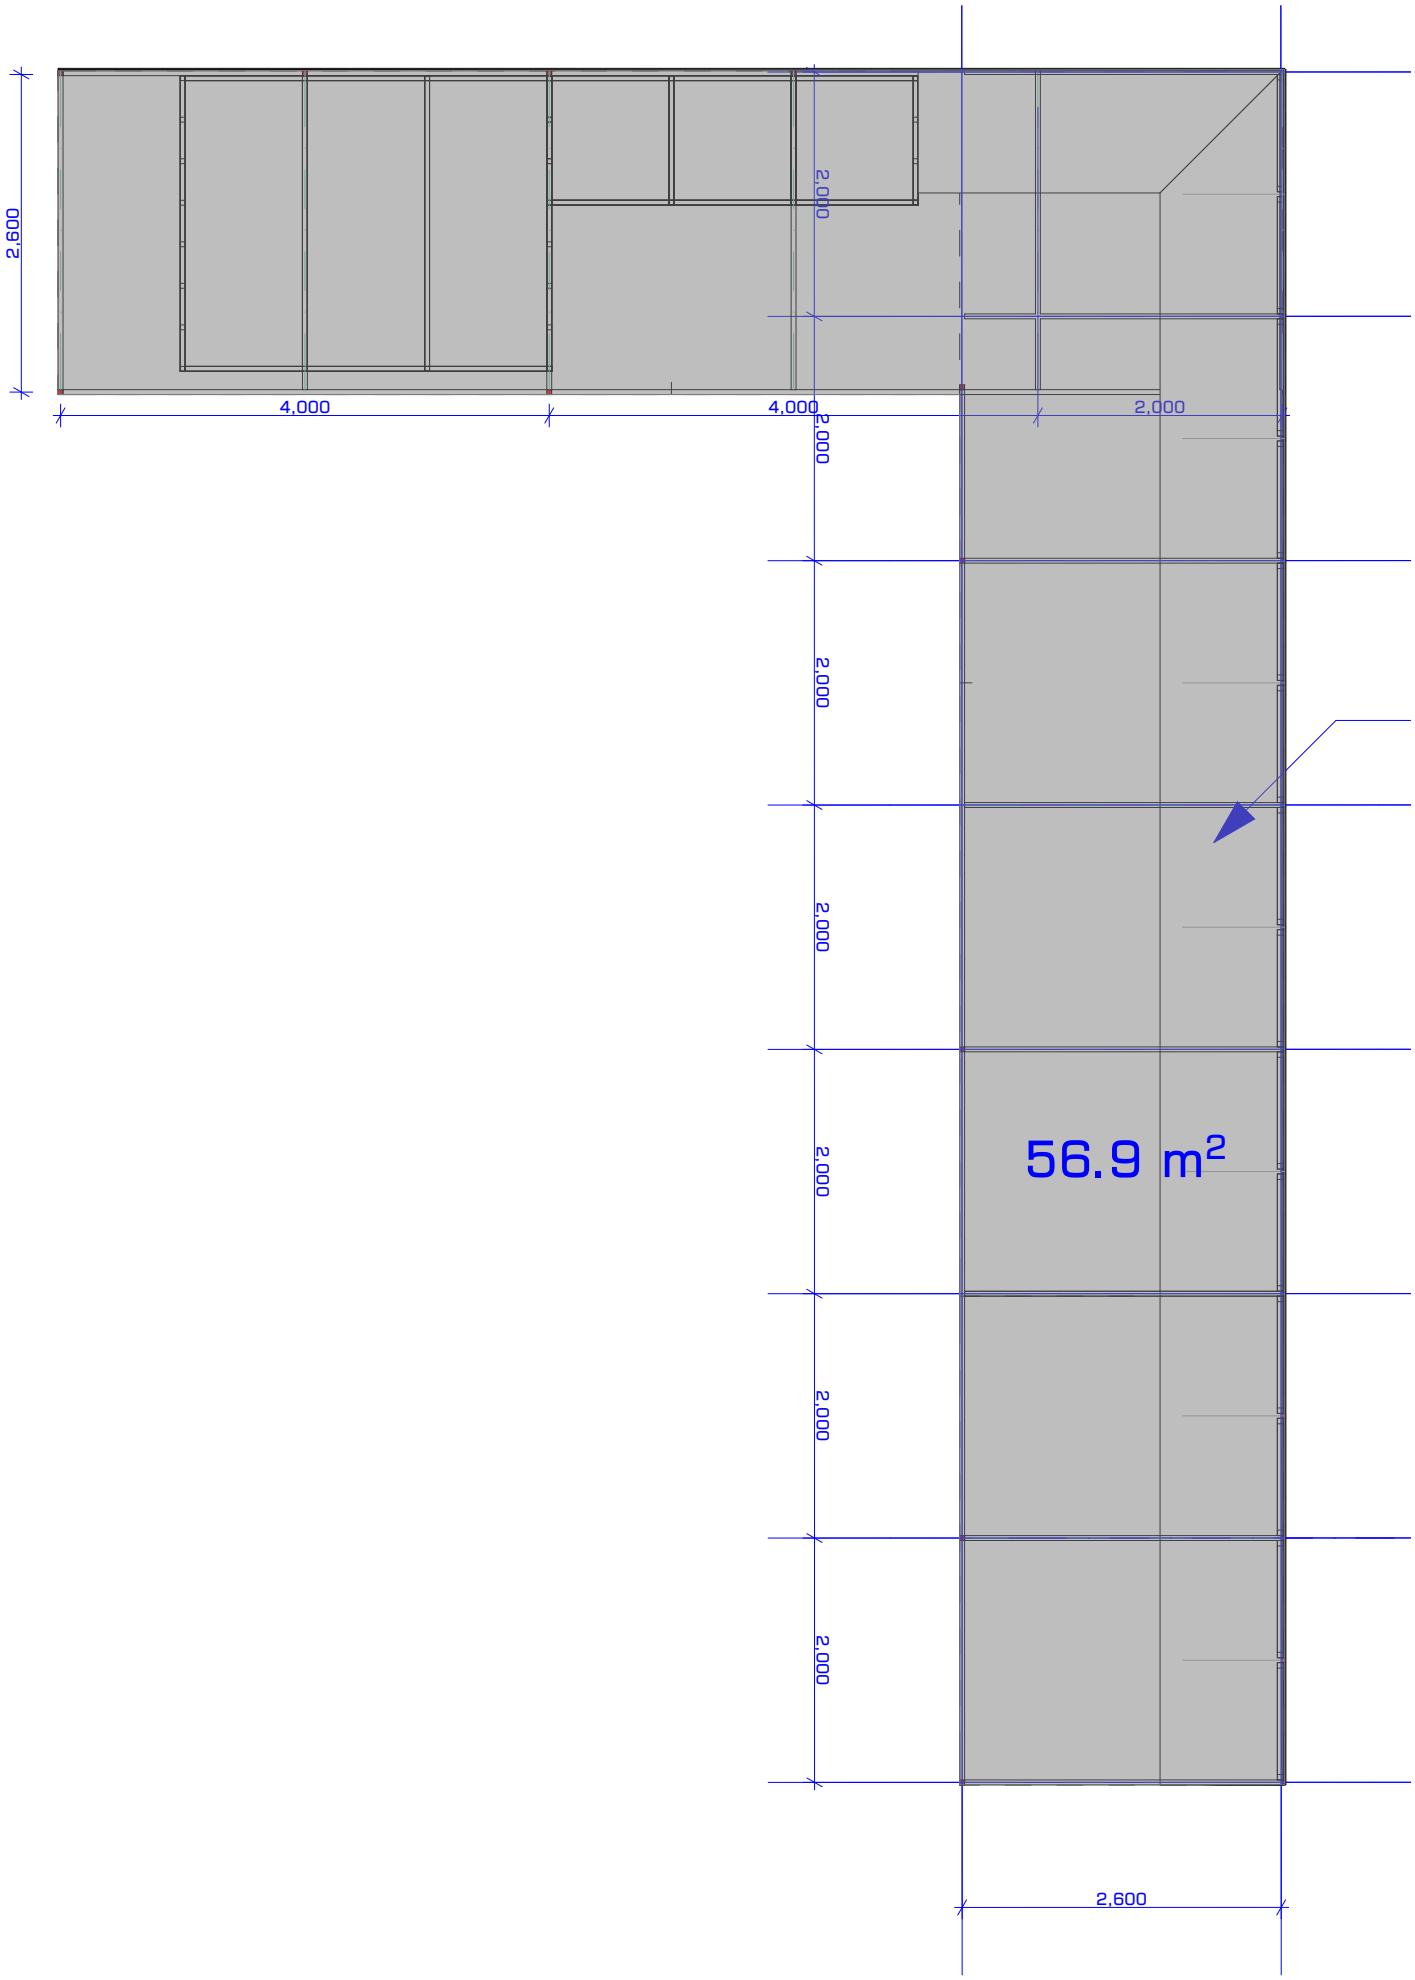
2,600
4,000
4,000
2,000
2,000
2,000
2,000
2,000
2,000
2,000
2,000
56.9 m²
2,600

სტელაჟი N1

1:100

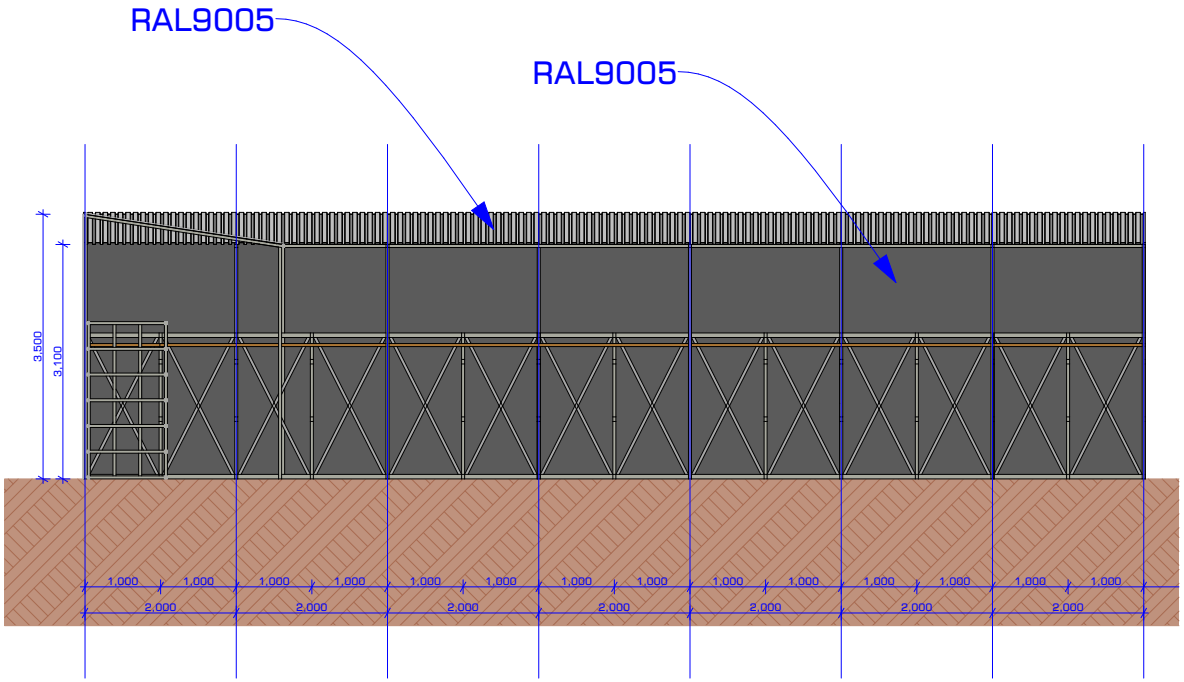

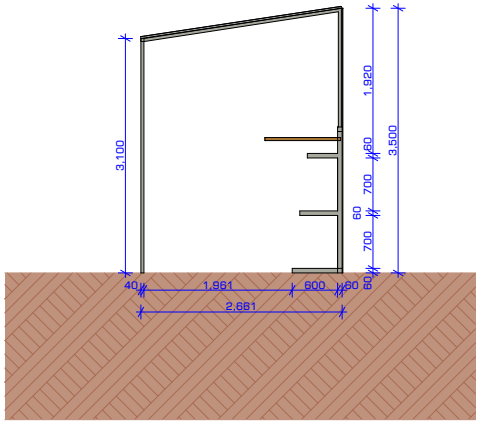

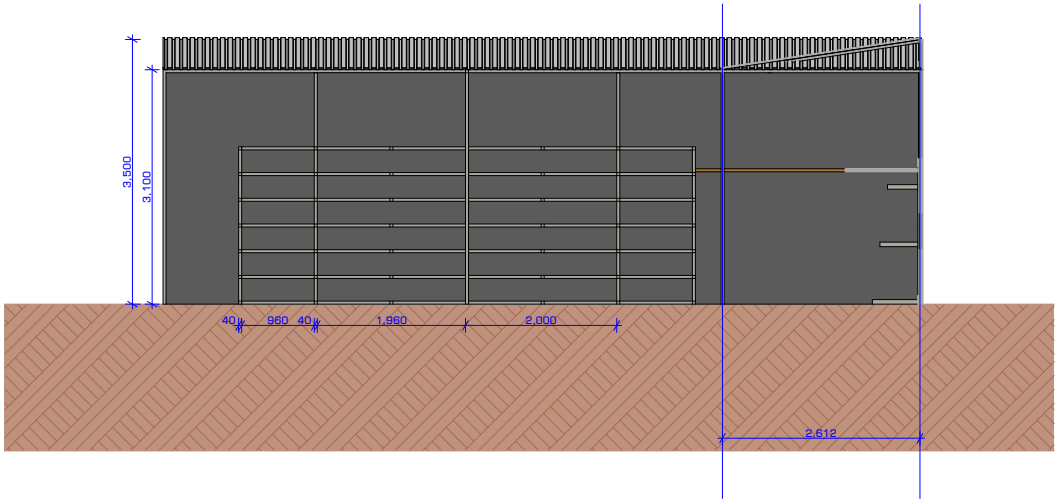

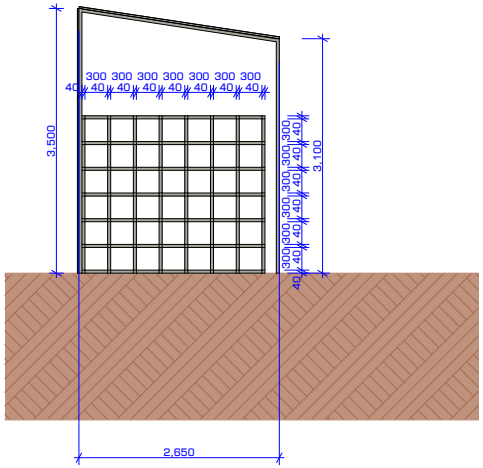

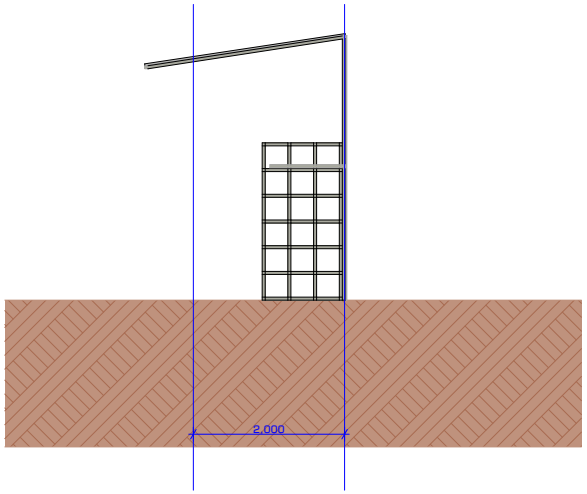

სტელაჟი N1 - ვიზუალიზაცია

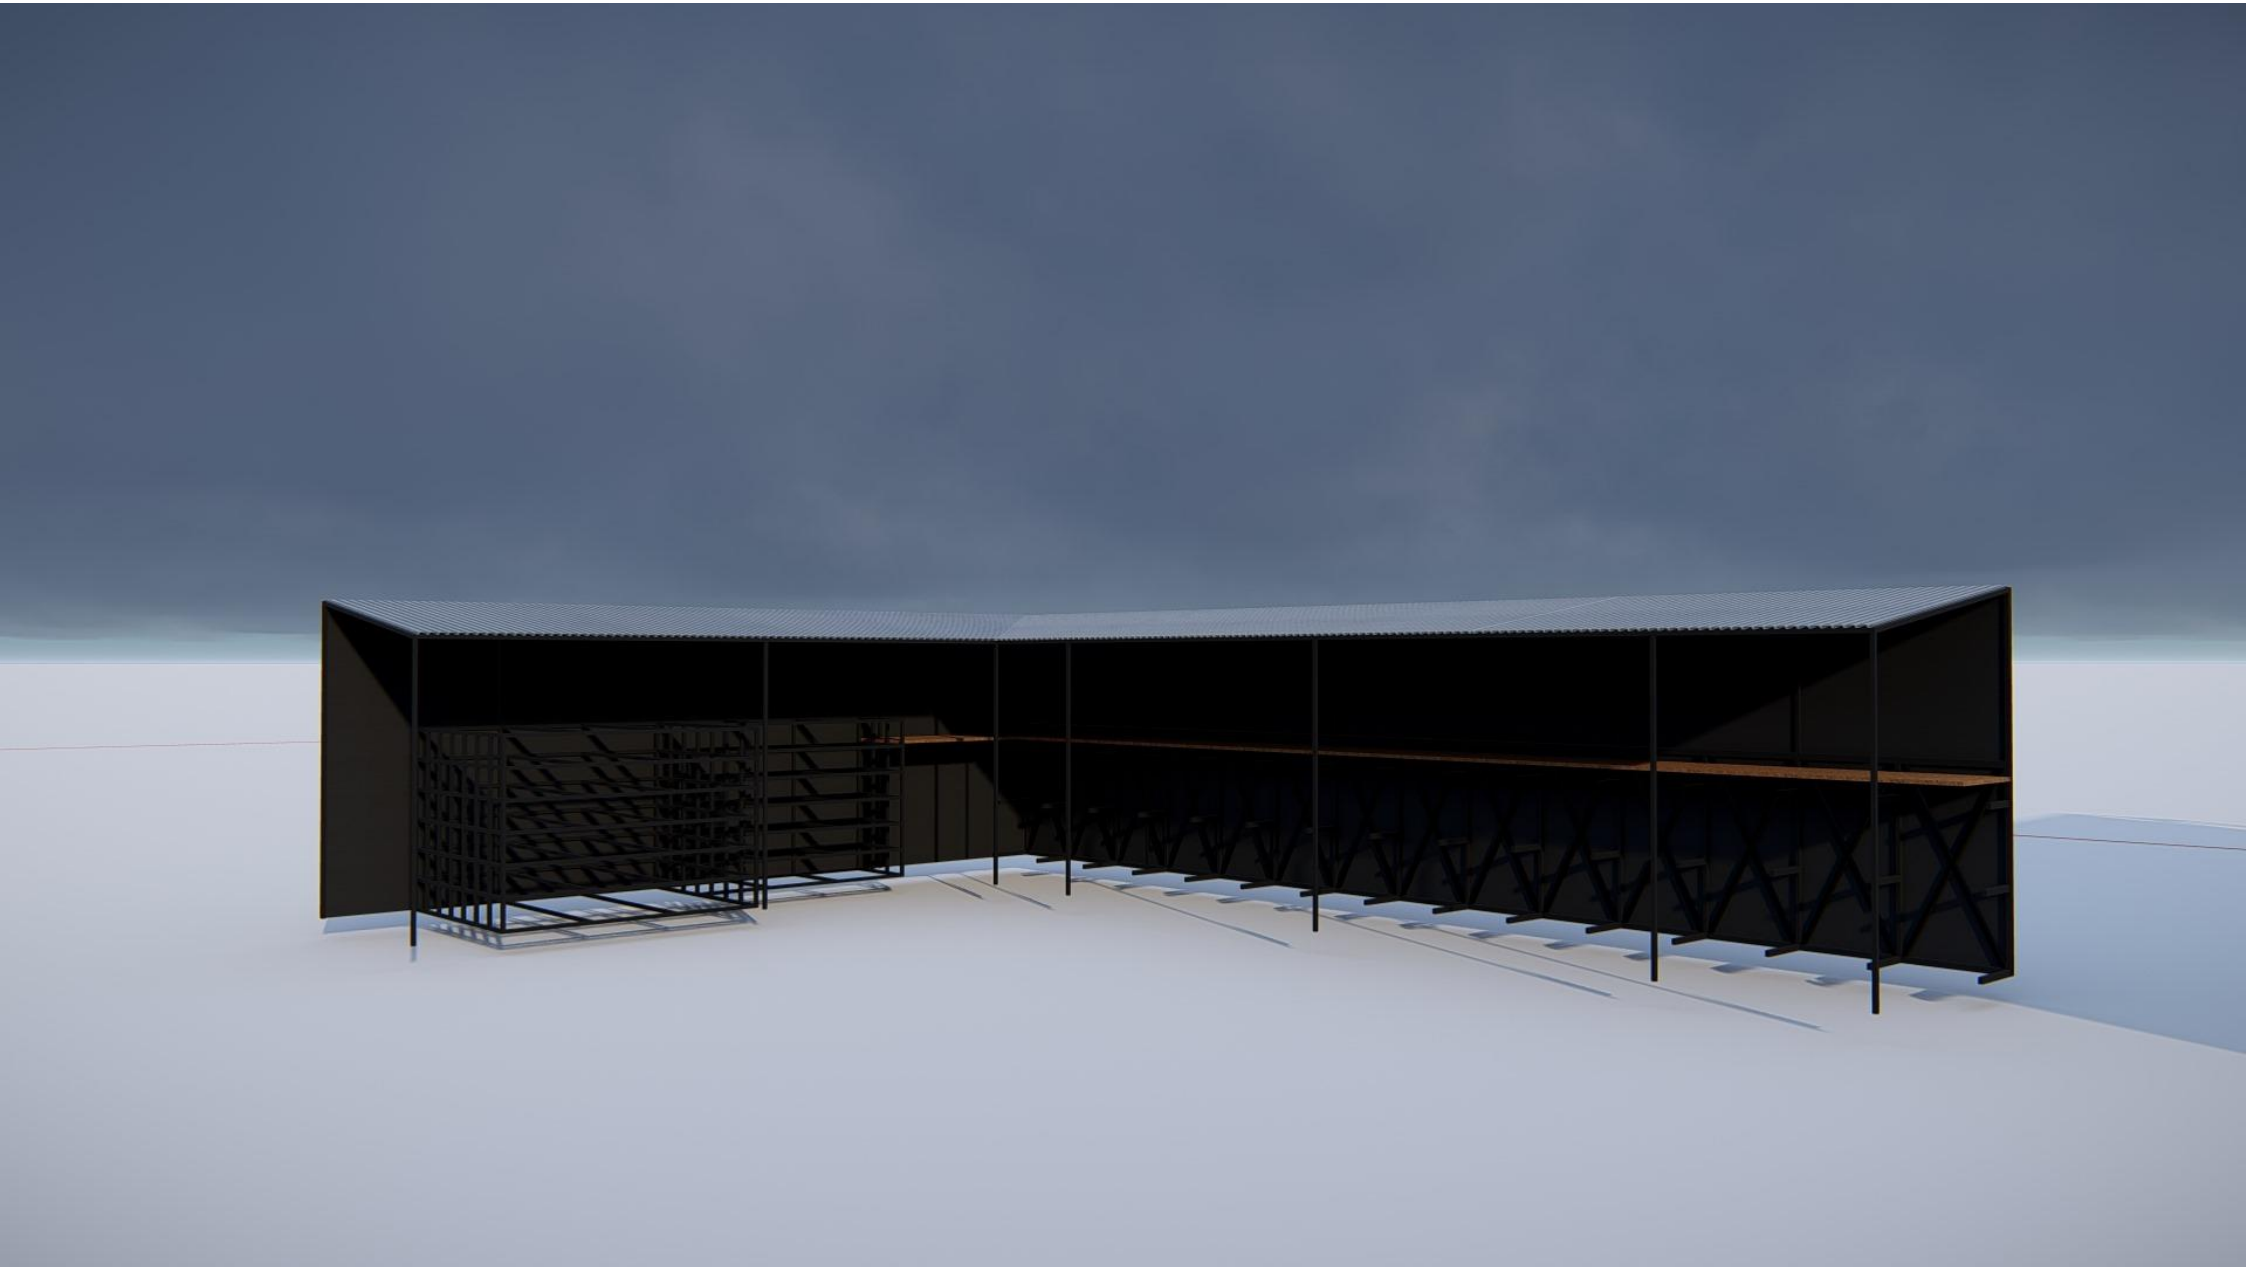

სტელაჟი N1 - ვიზუალიზაცია

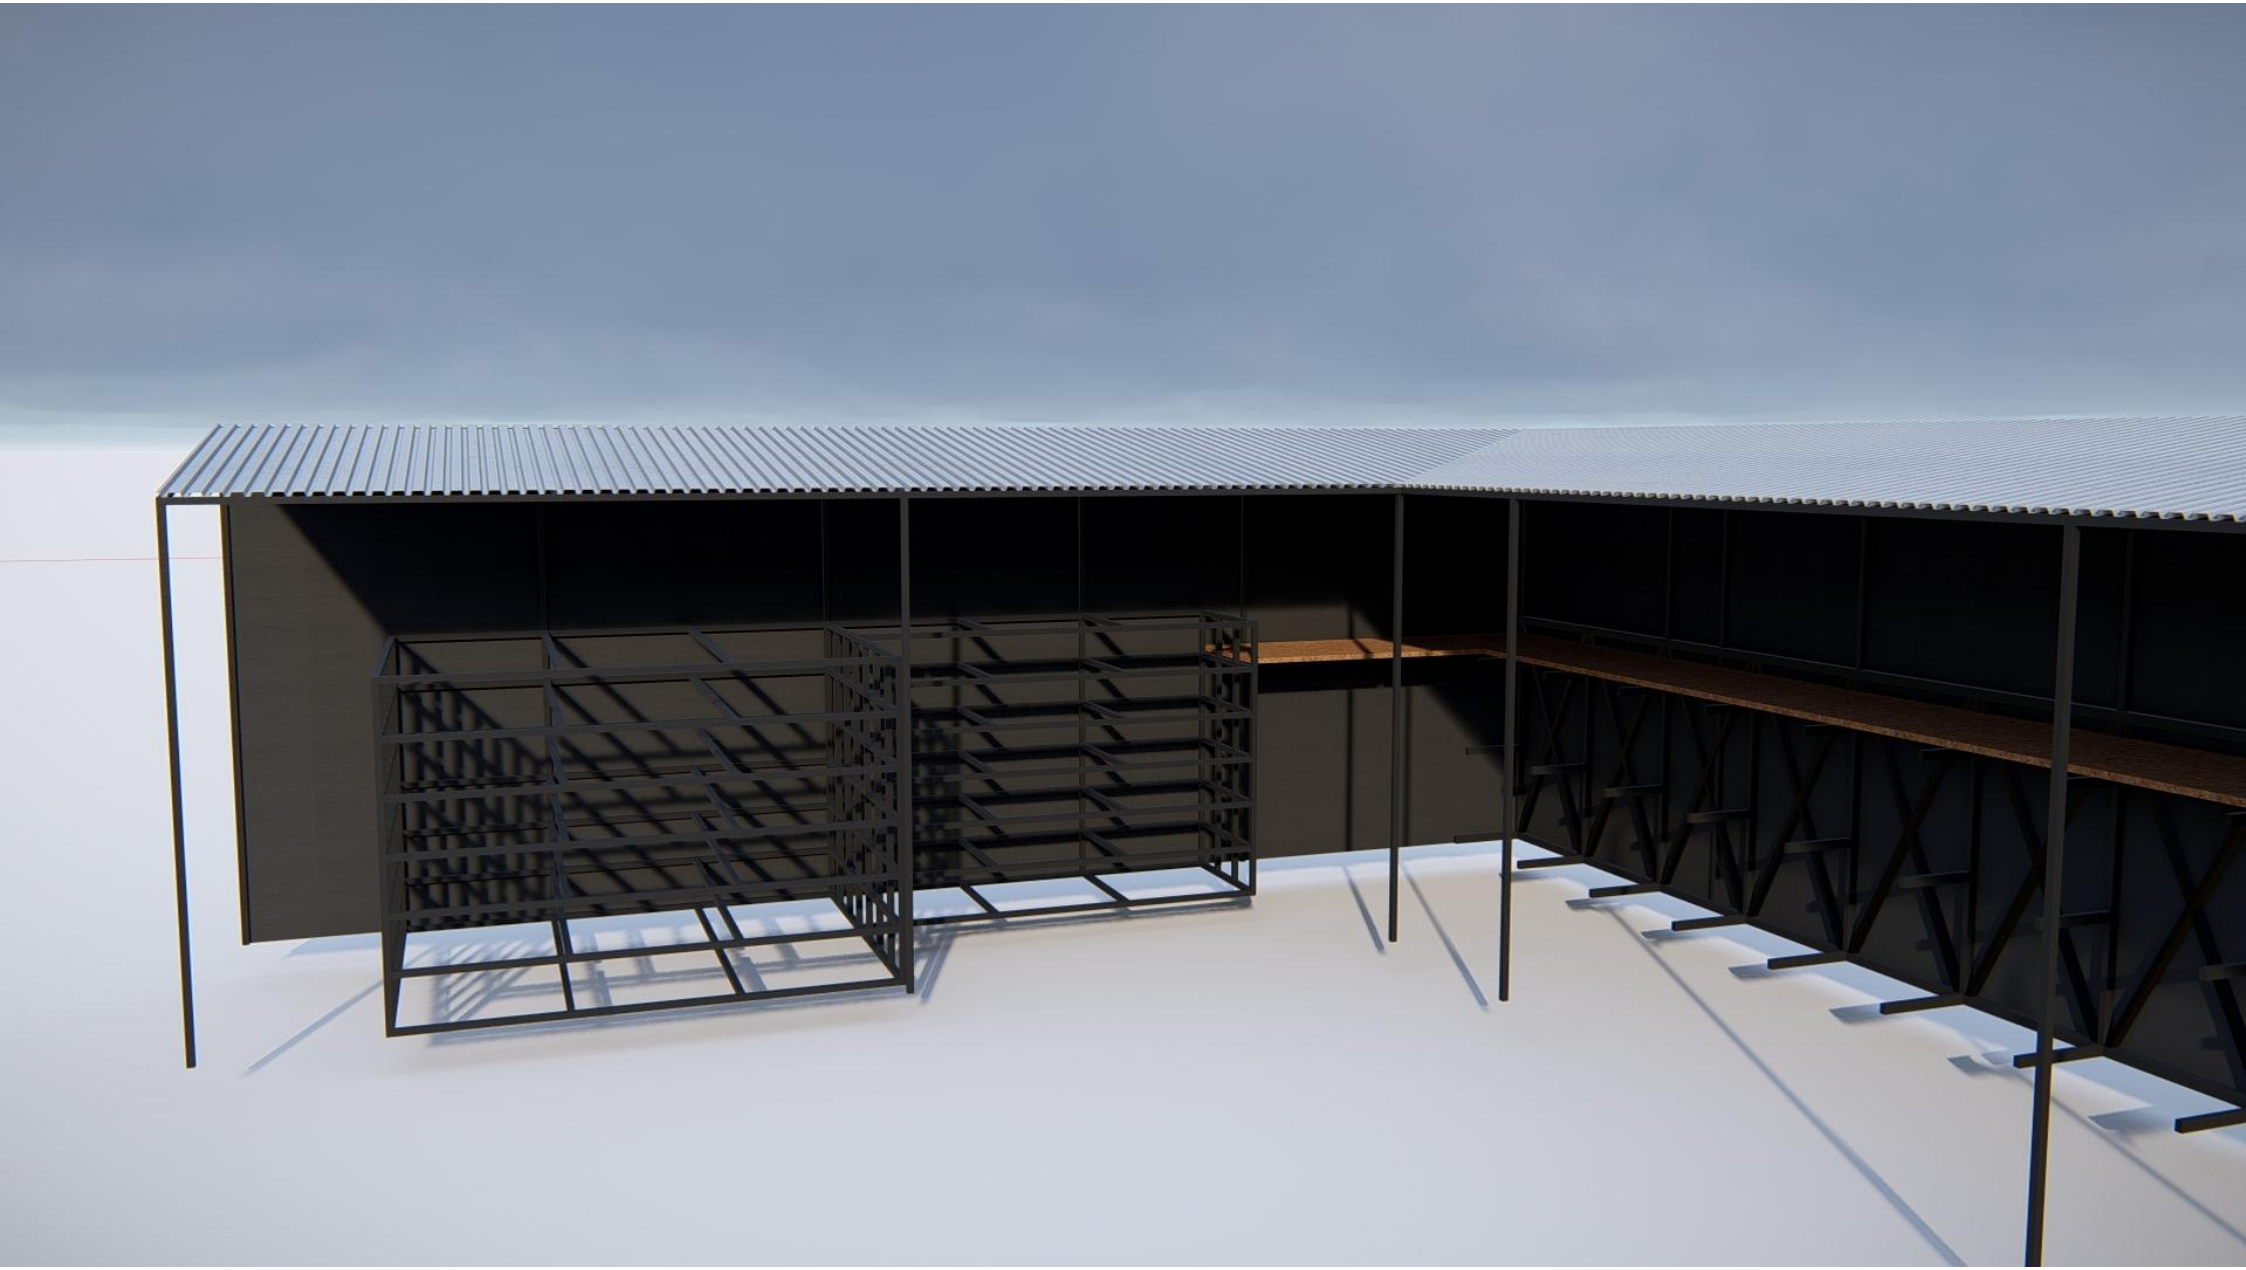

სტელაჟი N2

1:100

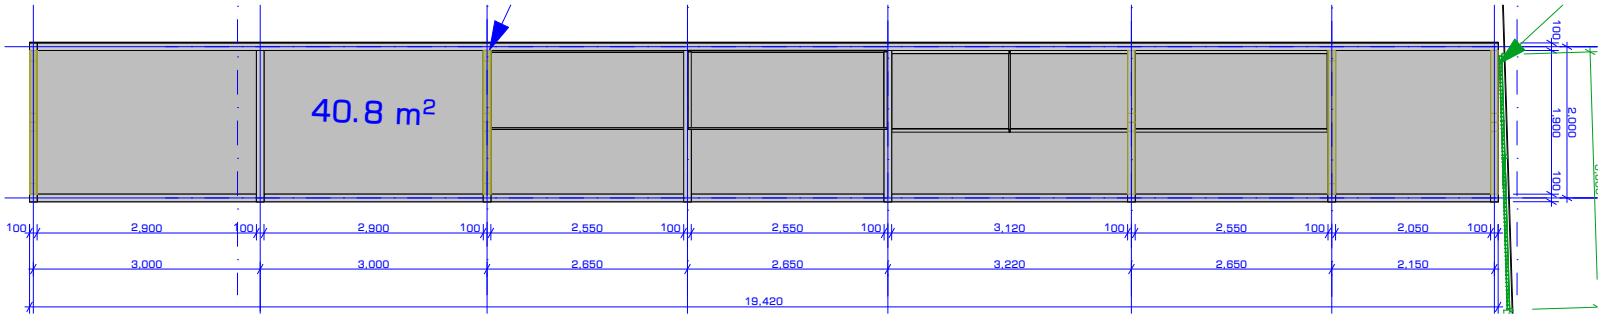

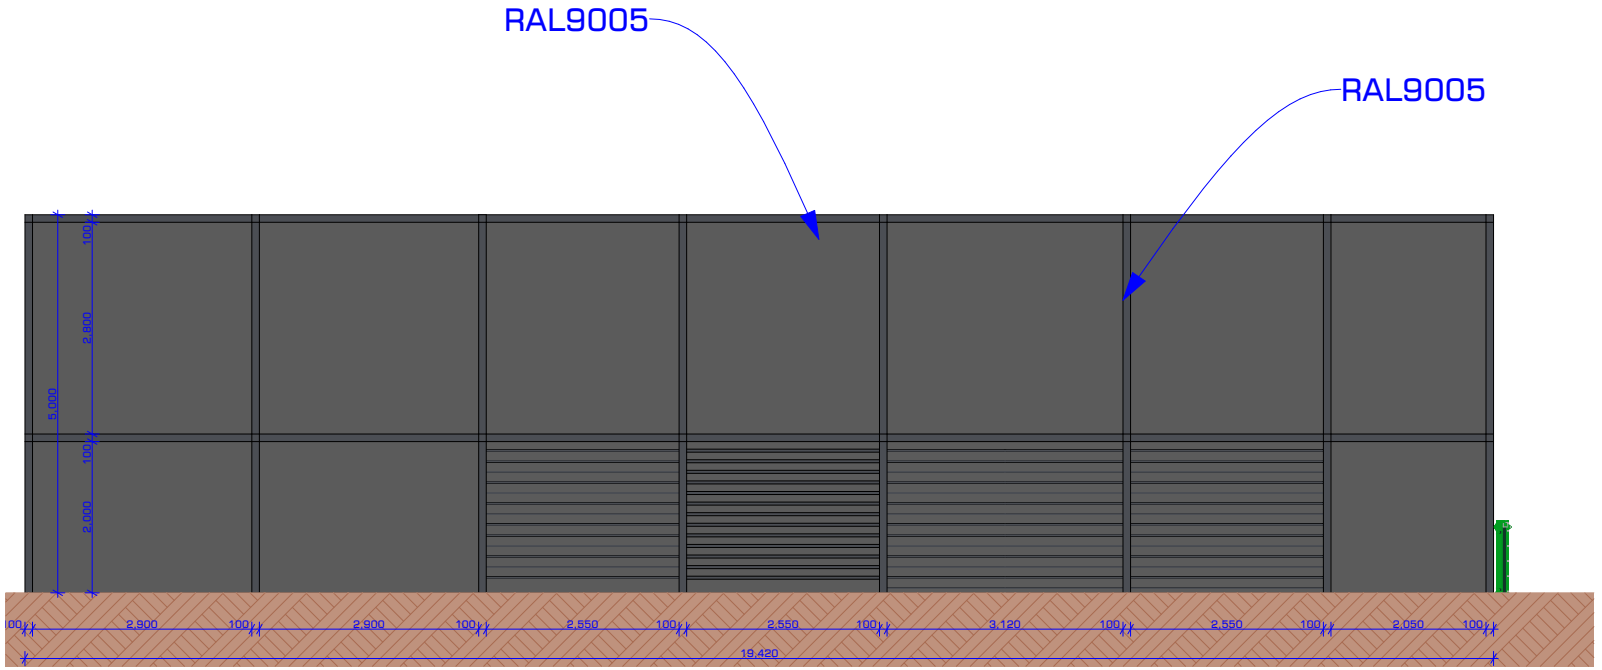

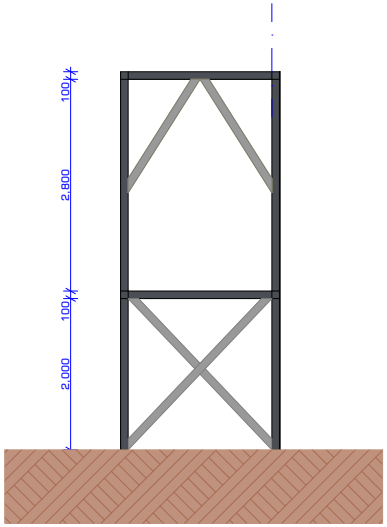

სტელაჟი N2 - ვიზუალიზაცია

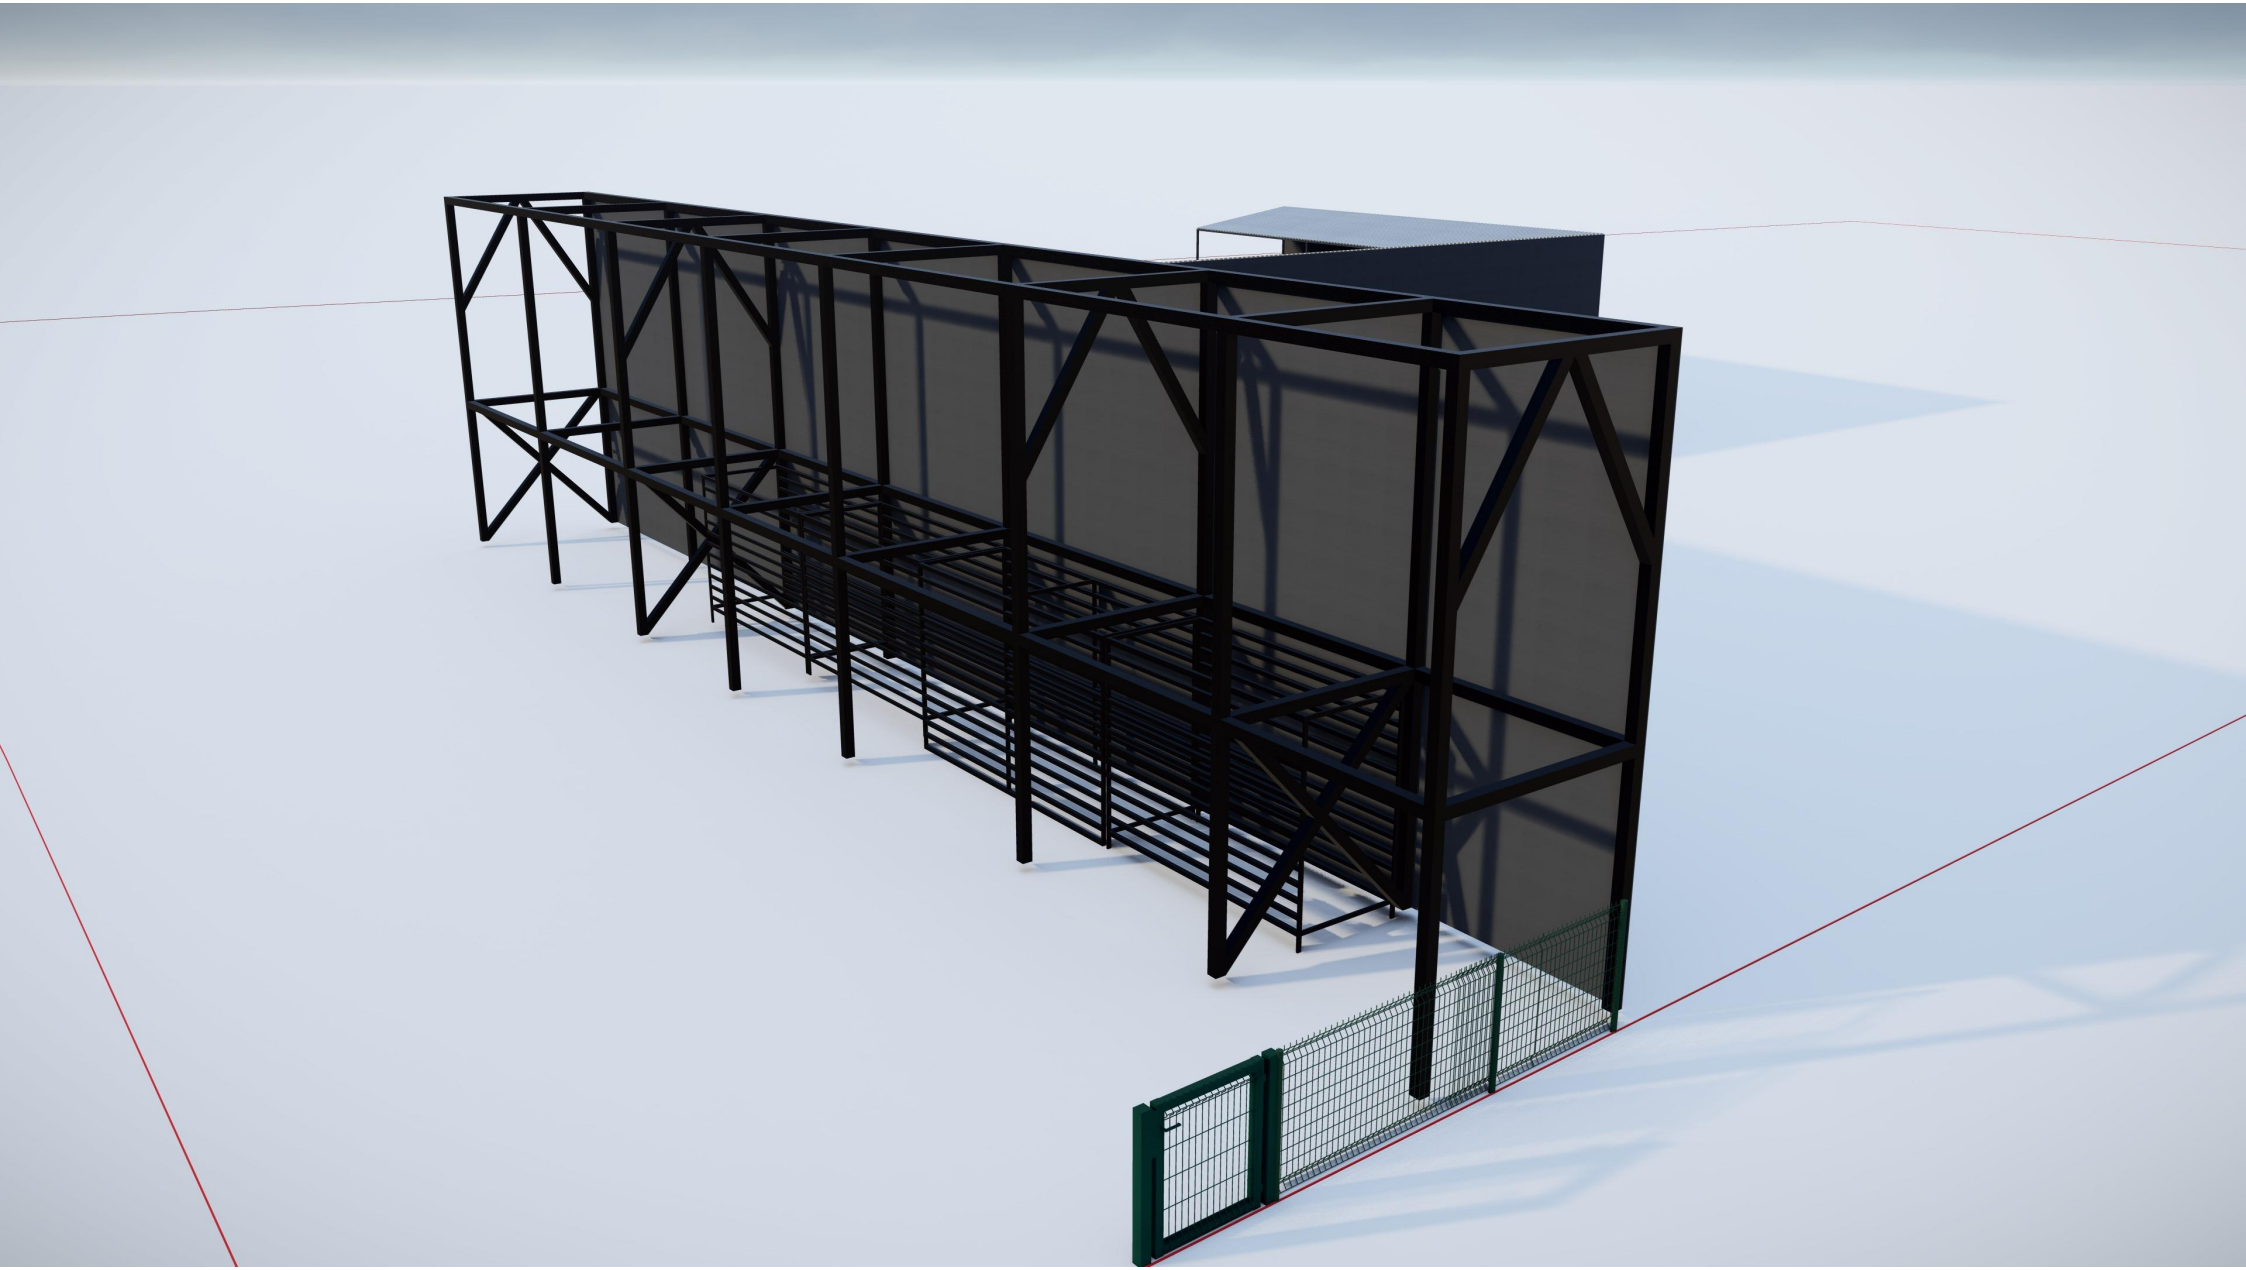

სტელაჟი N2 - ვიზუალიზაცია

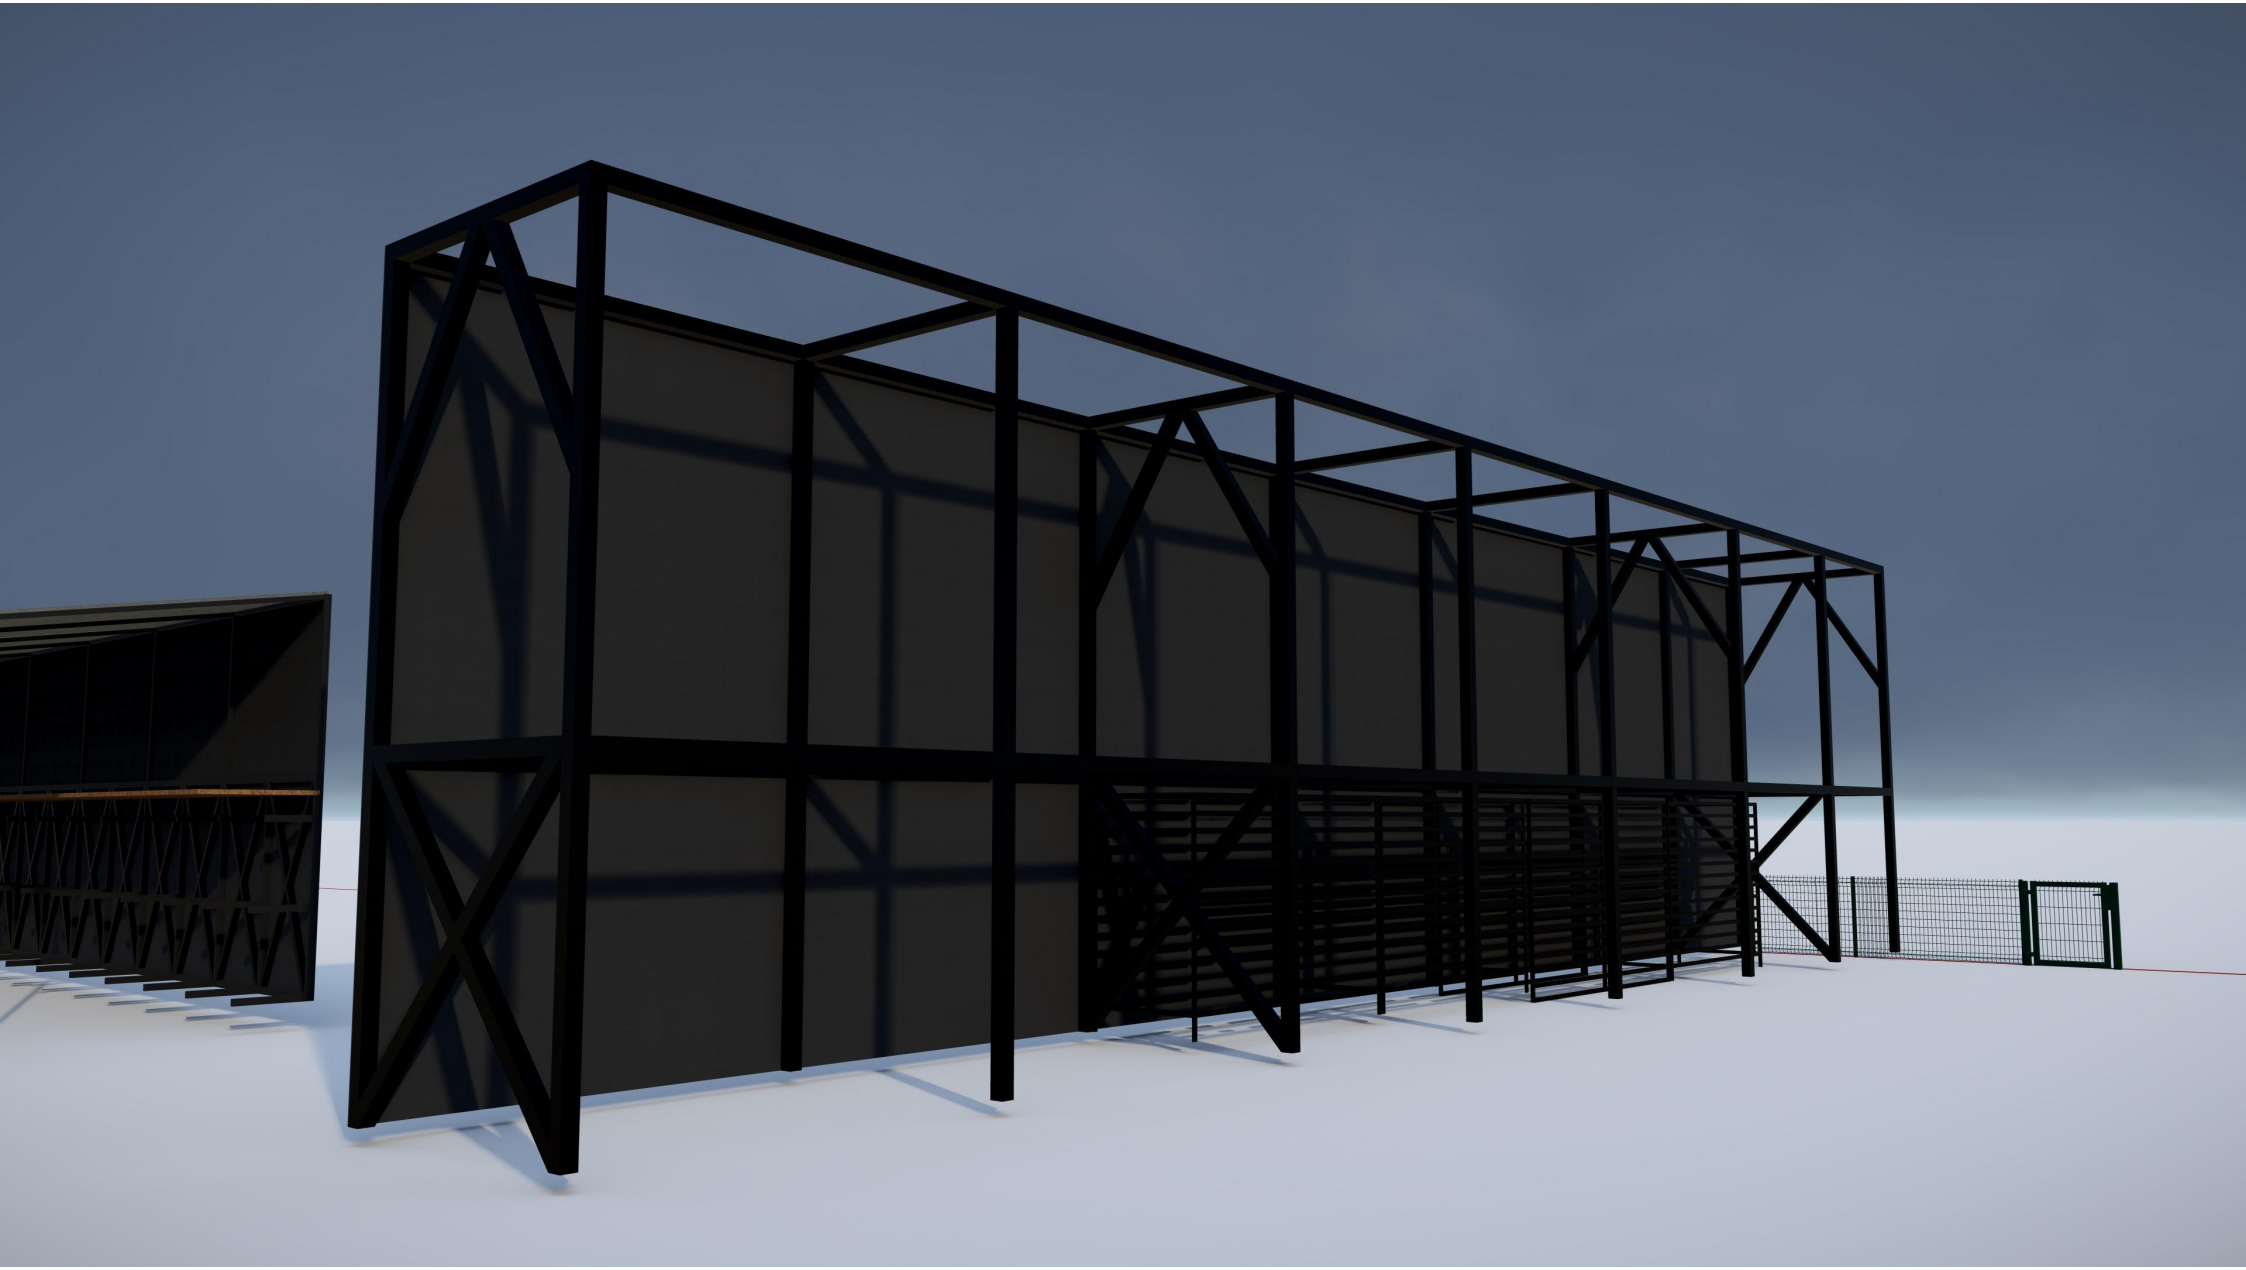

ღობე

1:50

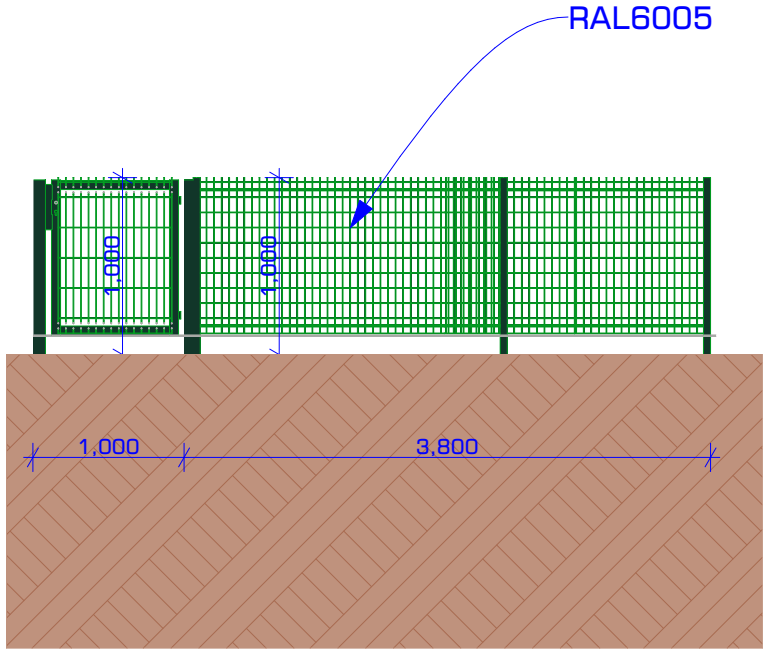



ფოტომონტაჟი



ფოტომონტაჟი

