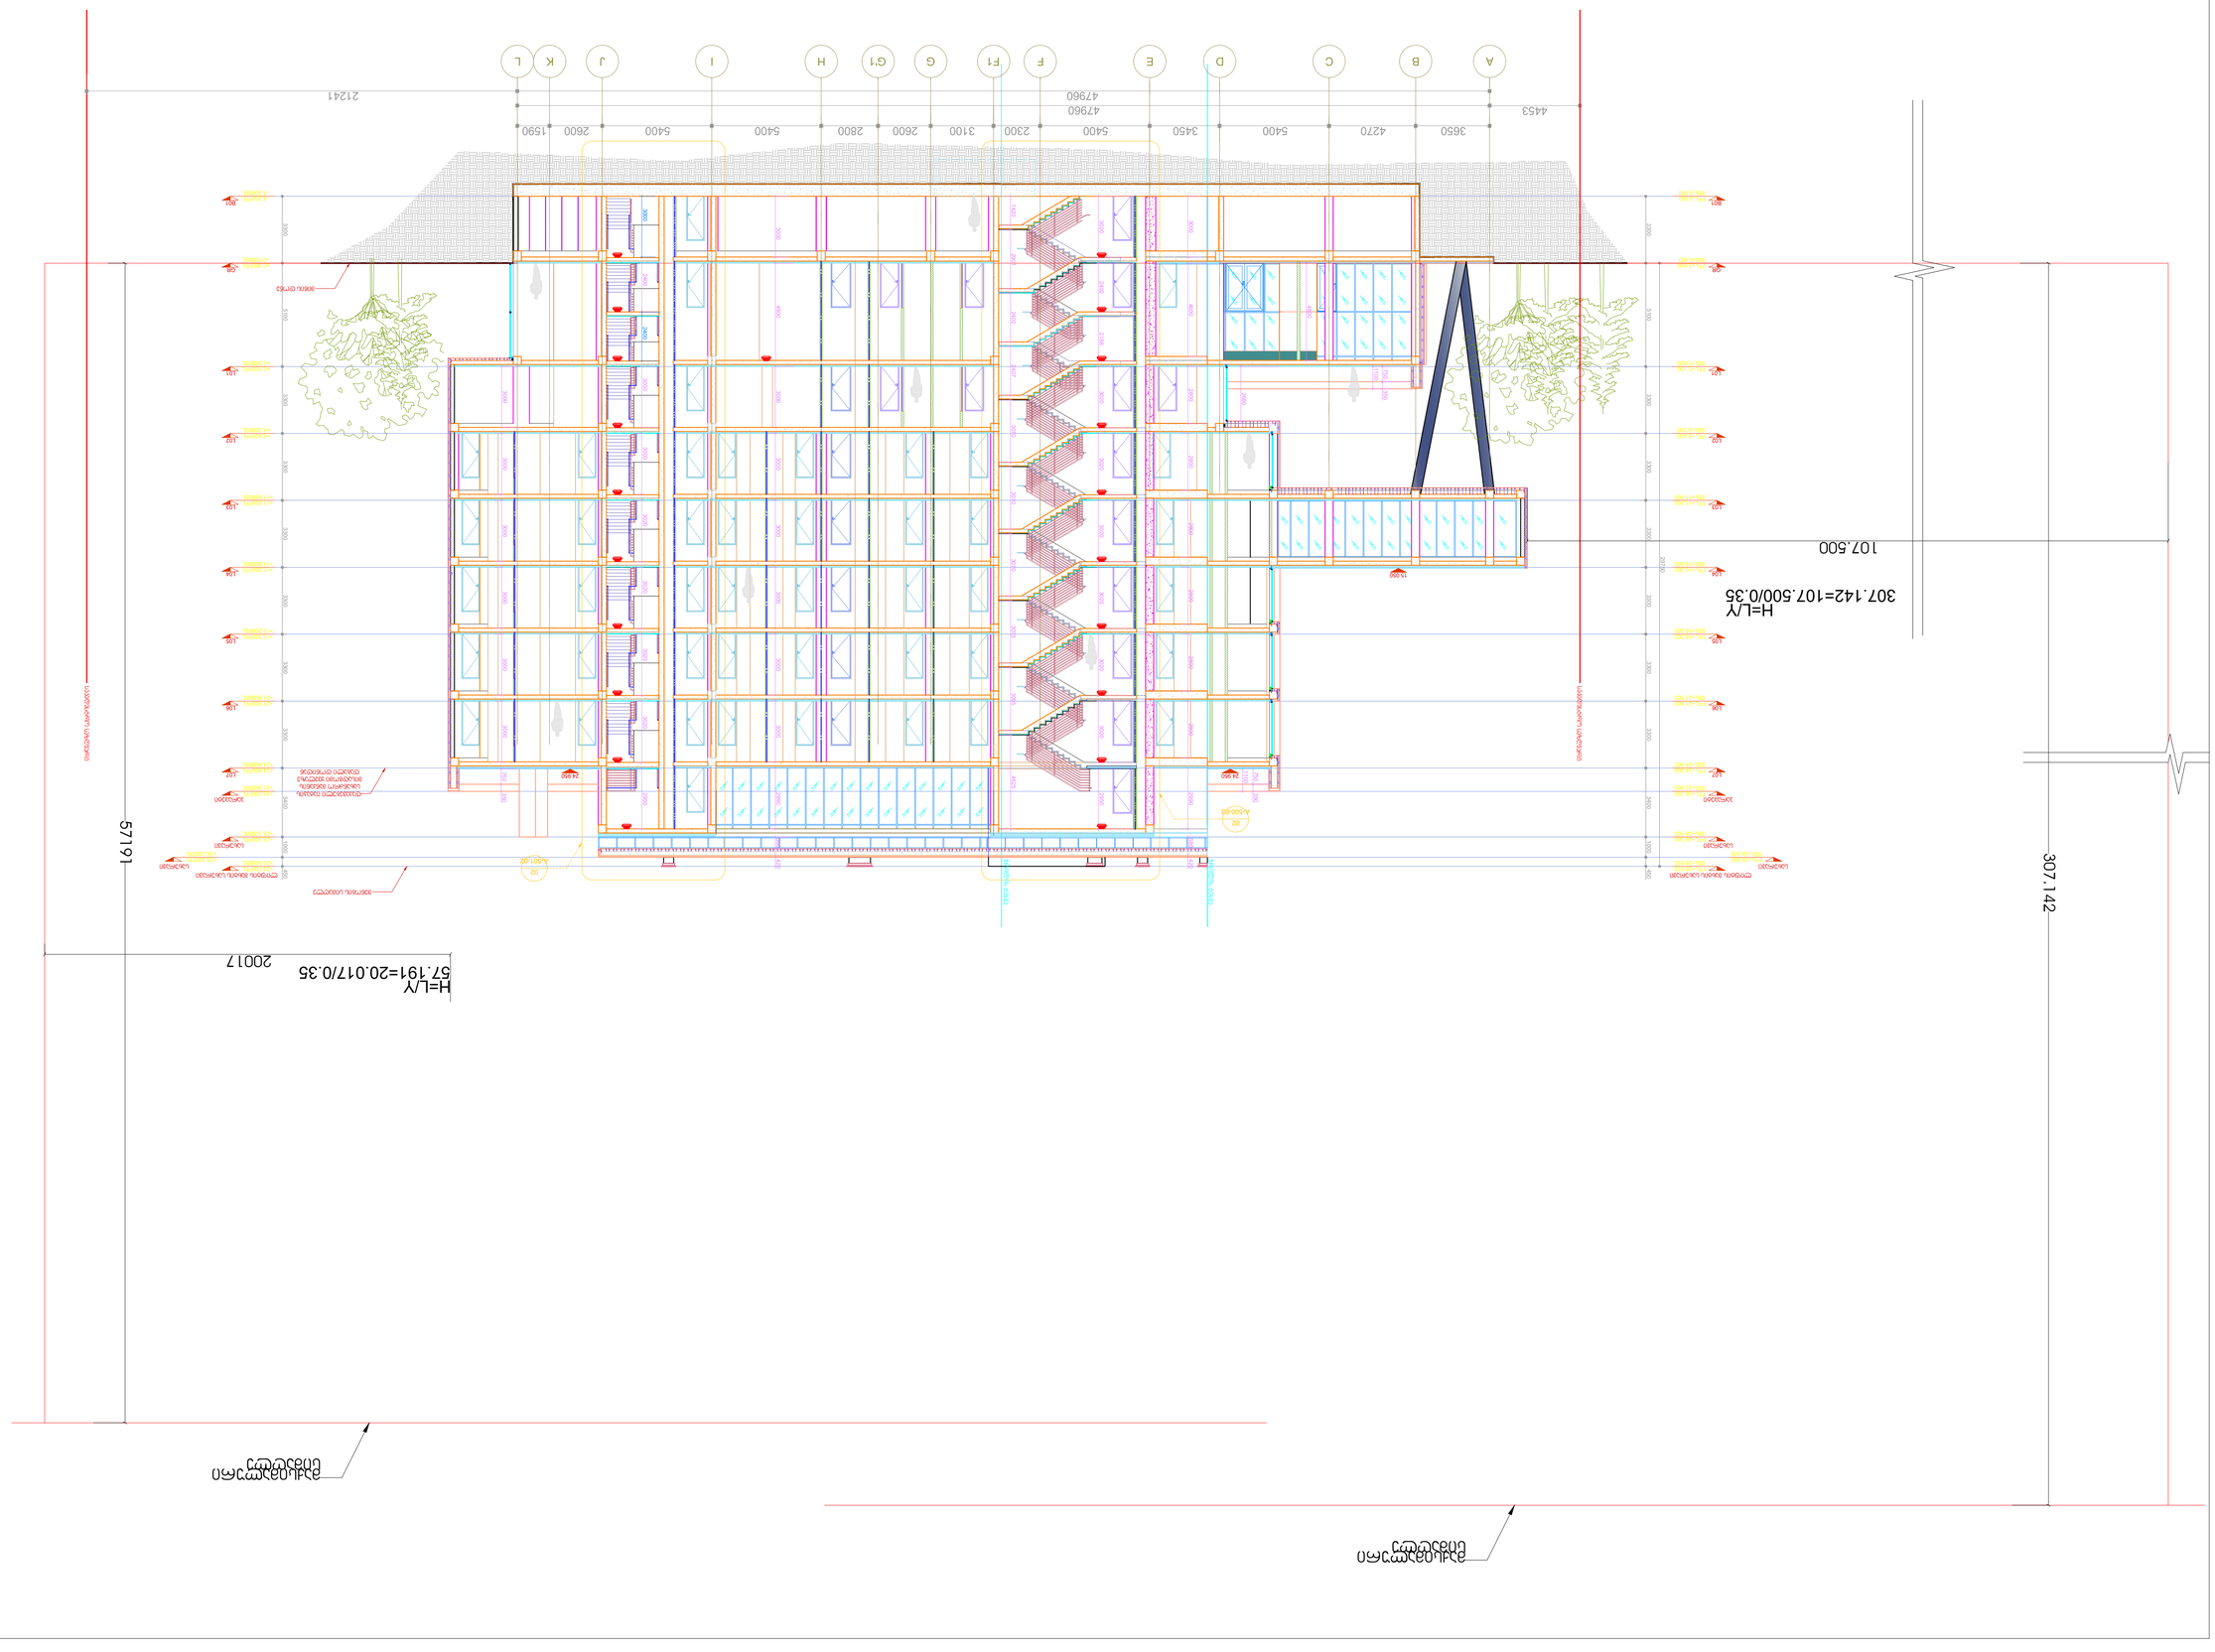

3300 5100 3300 3300 3300 3300 3300 3300 3400

29750

1000 B01 -3.300 SSL-3.300 FFL GR ±0.000 SSL-0.100 FFL L01 +5.100 SSL+5.000 FFL L02 +8.400 SSL+8.300 FFL L03 +11.700 SSL+11.600 FFL L04 +15.000 SSL+14.900 FFL L05 +18.300 SSL+18.200 FFL L06 +21.600 SSL+21.500 FFL L07 +24.900 SSL+24.800 FFL+28.300 SSL+28.100 FFL +29.300 SSL+29.200 FFL 02 A-501-02 02 A-500-03

3000 4800 3000 3000 3000 3000 3000 3000

3000 4600 2800 2800 2800 2800 2800 2800 2990

2990

2680

1420 2901 2402 2407 3070 3070 3070 3075 3095 4625

3020 2402 2188 3020 3020 3020 3020 3020 3020 2950

3000 2400 3000 3000 3020 3020 3020 3020 2950

4800

3000 3000 3000 3000 3000 3000

1100

580 420

580 420

750 350

750 350 +29.750 SSL+29.650 FFL

450 პარაპეტი +26.050 SSL+25.900 FFL სახურავი სახურავი ლიფტის შახტის სახურავი 24.950 24.950 15.050

750
1100

350

3300 5100 3300 3300 3300 3300 3300 3300 3400 1000 B01 -3.300 -3.300SSL FFL GR ±0.000 -0.100SSL FFL L01 +5.100 +5.000SSL FFL L02 +8.400 +8.300SSL FFL L03 +11.700 +11.600SSL FFL L04 +15.000 +14.900SSL FFL L05 +18.300 +18.200SSL FFL L06 +21.600 +21.500SSL FFL L07 +24.900 +24.800SSL FFL +28.300 +28.100SSL FFL +29.300 +29.200SSL FFL +29.750 +29.650SSL FFL

450 პარაპეტი +26.050 +25.900SSL FFLsaxuravi სახურავი ლიფტის შახტის სახურავი

ჭრილის texva

ჭრილის texva 47960 3650 4270 5400 3450 5400 2300 2600 2800 5400 5400 2600 1590 47960 A B ჩ D E F F1 G G'1 H I ჟ K L 3100 4453 21241 შენობის სიმაღლე დაკავებული იატაკის სახანძრო მანქანის მისადგომი ყველაზე დაბალი დონიდან მიწის დონე გენ.გეგმა პირობითი ნიშნები შენიშვნები დამკვეთი შპს "ლენდ მარკ პროჯექტი" ვაჟა-ფშაველას II კვარტალი. კორპუსი 11ბ, საქართველო, თბილისი ტელ:+995 032 222 00 88 შემსრულებელი ფურცლები ფურცელი # თარიღი სტადია რევიზია 07.12.2018 A1 ფორმატი მასშტაბი ნახაზი პროექტი თანამდებობა გვარი ხელმოწერა დირექტორი ა.მახარობლიშვილი არქიტექტორი დაამუშავა შეამოწმა ი.ჩირაძე ბ.კიკალიშვილი თ.ბაღდავაძე სხივი სასტუმრო იბისი ატენის ქუჩის შესახვევთან შახტების ღიობები დაკორექტირდეს საინჟინრო პროექტის მიხედვით, კონსტრუქტორებთან კომუნიკაციის საფუძველზე სველ წერტილებთან მოეწყოს ნესტგამძლე თაბაშირ-მუყაოს კედლები ყველა ზომა გადამოწმდეს ადგილზე ყველა ცვლილება შეთანხმდეს არქიტექტორთან შპს "ჰიდროლეა ტრეიდინგი" ჭავჭავაძის გამზირი 29, მე-4 სართული, თბილისი N 1:150

საკადასტრო საზღვარი

საკადასტრო საზღვარი 107.500 20017

307.142

57191 H=L/Y 307.142=107.500/0.35 H=L/Y 57.191=20.017/0.35 მაქსიმალური სიმაღლე მაქსიმალური სიმაღლე

ᲨᲔᲜᲝᲑᲐᲡ ᲩᲠᲓᲘᲚᲝᲔᲗᲘᲓᲐᲜ ᲓᲐ ᲡᲐᲛᲮᲠᲔᲗᲘᲓᲐᲜ ᲔᲡᲐᲖᲦᲕᲠᲔᲑᲐ ᲡᲐᲖᲝᲒᲐᲓᲝᲔᲑᲠᲘᲕᲘ ᲡᲘᲕᲠᲪᲔᲔᲑᲘ (ᲡᲐᲛᲮᲠᲔᲗᲘᲓᲐᲜ ᲓᲐᲧᲠᲔᲒᲘᲡᲢᲠᲘᲠᲔᲑᲔᲚᲘ ᲢᲔᲠᲘᲢᲝᲠᲘᲐ) ᲠᲝᲛᲚᲘᲡ ᲨᲣᲐ ᲬᲔᲠᲢᲘᲚᲘ ᲓᲐᲨᲮᲚᲝᲔᲑᲘᲗ 20 ᲛᲔᲢᲠᲘᲗᲐᲐ ᲓᲐᲨᲝᲠᲔᲑᲣᲚᲘ ᲨᲔᲜᲝᲑᲘᲓᲐᲜ, ᲠᲘᲡ ᲛᲘᲮᲔᲓᲕᲘᲗᲐᲪ ᲒᲐᲜᲘᲡᲐᲖᲦᲕᲔᲑᲐ ᲛᲝᲪᲣᲚᲝᲑᲘᲡ ᲛᲐᲥᲡᲘᲛᲐᲚᲣᲠᲘ ᲡᲘᲛᲐᲦᲚᲔ

H=L/Y 57.191=20.017/0.35

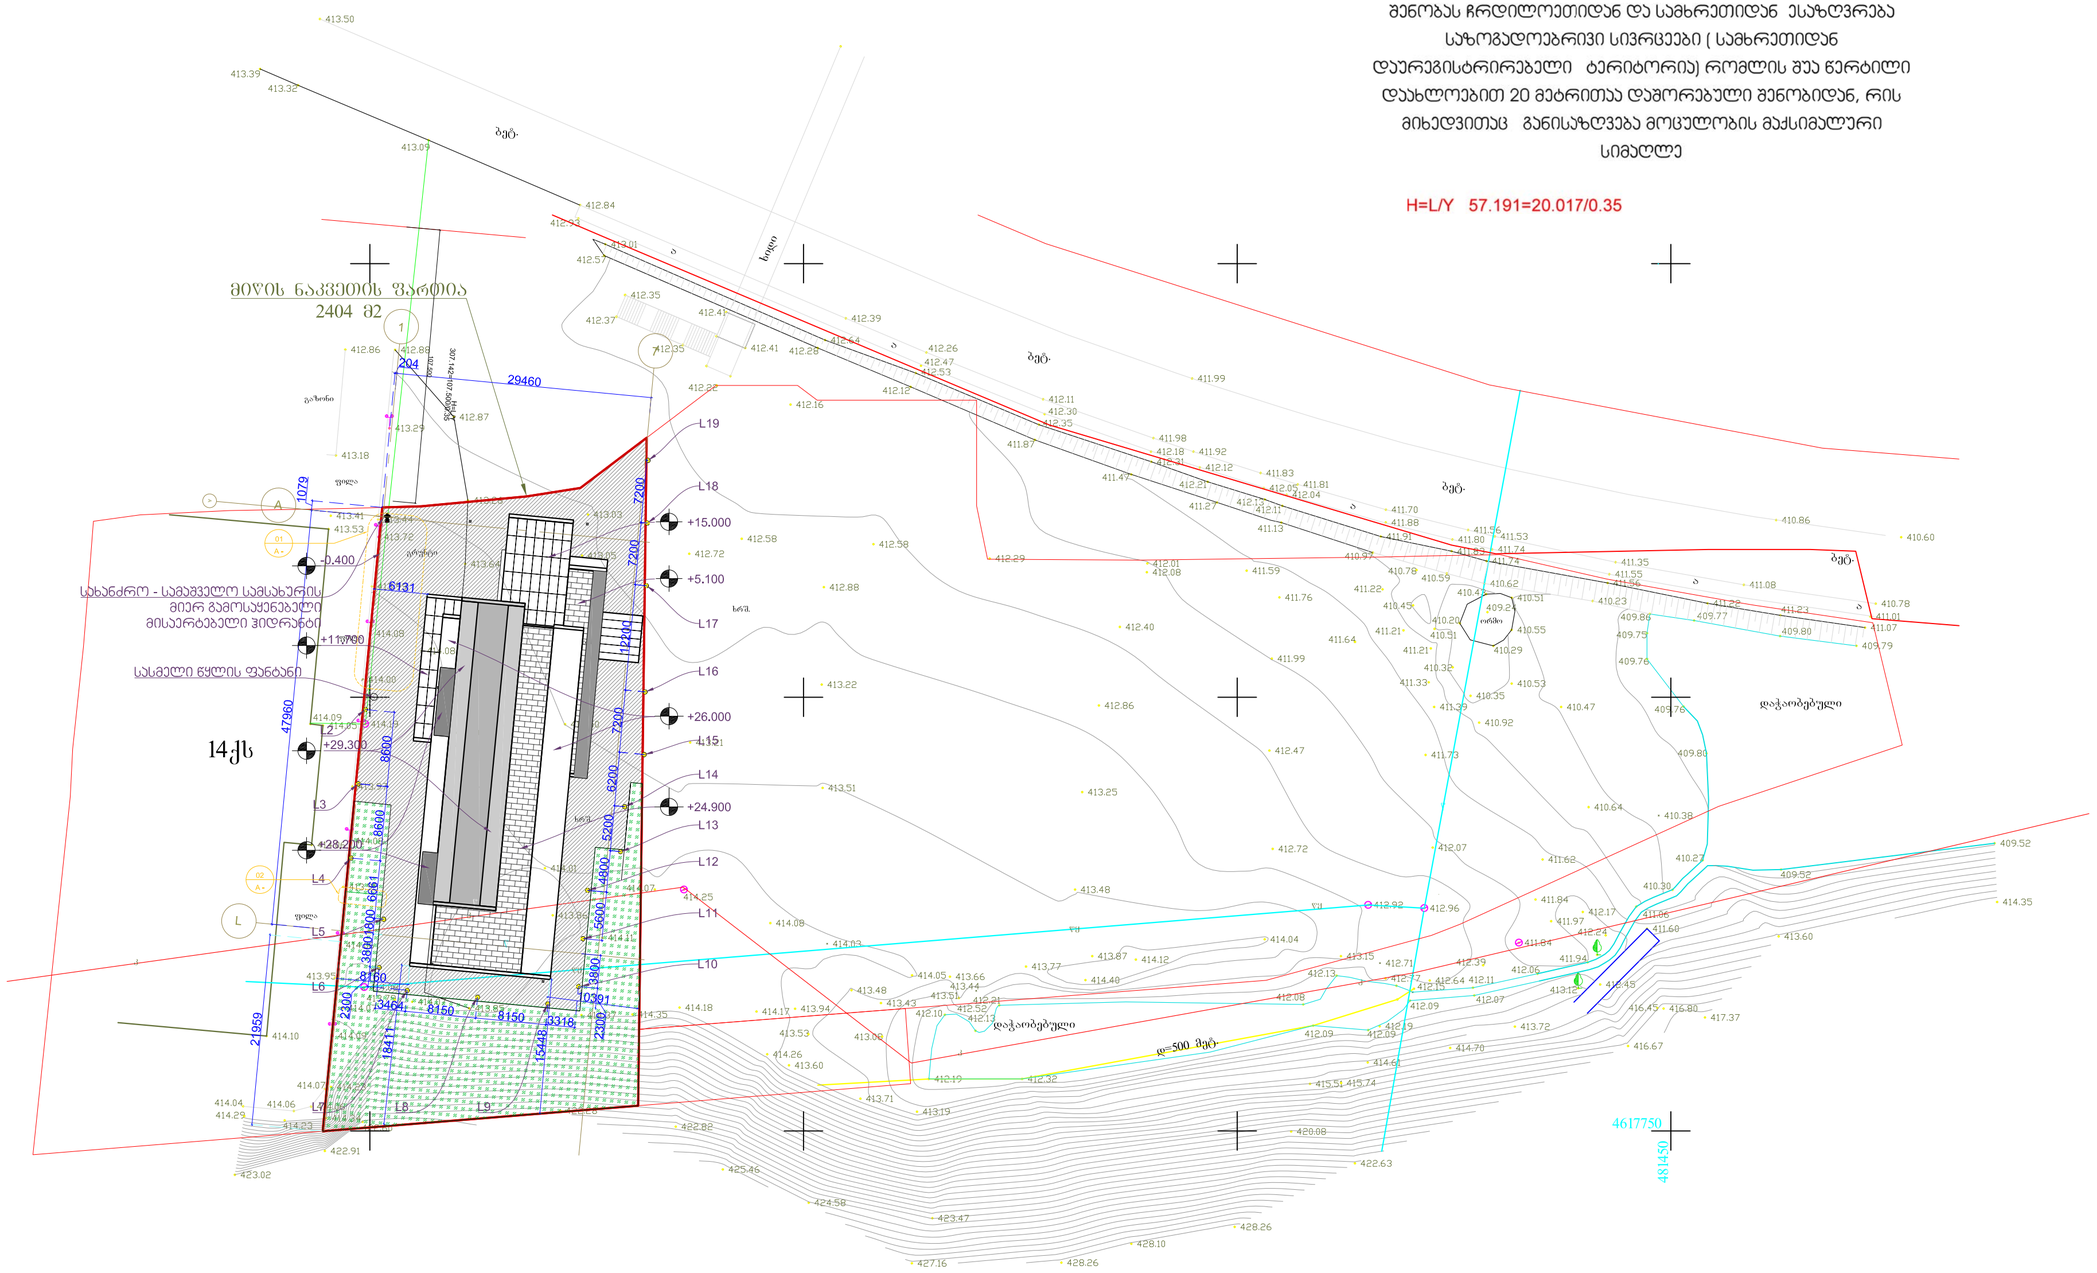

სპორიენტაციო გეგმა

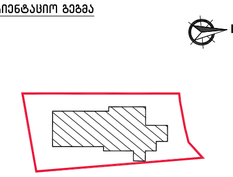

პირობითი ნიშნები

- მოგოლითი
- 200 მმ ბლოკის კედელი თაბაშირ-მუყაოს 125 მმ კედელი
- თაბაშირ-მუყაოს 138 მმ კედელი
- შახტა
- კოლონის № — X / X
- კედლის ტიპი — 00
- ბინის ტიპი — FLAT/T/X0
- ღერძი — X/X
- რიგელი
- კარის ტიპი — D-00
- ფანჯრის ტიპი — W-00
- ჭრილის ხაზი — X-X-000 / 0
- ნიშნული — 0 FLOOR ±0.000
- დეტალის № / ფურცლის № — DET 00 / X-X-000

შენიშვნები

შახტების ღიობები დაკორექტირდეს საინჟინრო პროექტის მიხედვით, კონსტრუქტორებთან კოორდინაციის საფუძველზე

სველ წერტილებთან მოეწყოს ნესტგამძლე თაბაშირ-მუყაოს კედლები

ყველა ზომა გადამოწმდეს ადგილზე

ყველა ცვლილება შეთანხმდეს არქიტექტორთან

დამკვეთი

შპს "ჰიდროლეა ტრეიდინგი"

ვაჟა-ფშაველას გამზირი29, 80-ა სართული, თბილისი

შემსრულებელი

შპს "ლენდ მარკ პროჯექტი"

ვაჟა-ფშაველა II ჯვარისანი, კორპუსი 11ბ, სადარბაზო, თბილისი
ტელ:+995 032 222 00 88

თანამდებობა	გვარი	ხელმოწერა
დირექტორი	ა.მახარობლიშვილი	
არქიტექტორი	ბ.კიკალიშვილი	
დაამუშავა	თ.ბაღდავაძე	
შეამოწმა	ი.ჩიჩარაძე	

პროექტი

სასტუმრო იბისი
ატენის ძუძის შესახვევთან

ნახაზი

გენ – გეგმა

ფაილი	ფურცელი
A-001	A-001-01
ფორმატი	მასშტაბი
A2	1 : 500
თარიღი	სტადია / რევიზია
10.08.2018	
ფურცლების	ფურცელი №