

გეგმა 0.00 ნიშნულზე

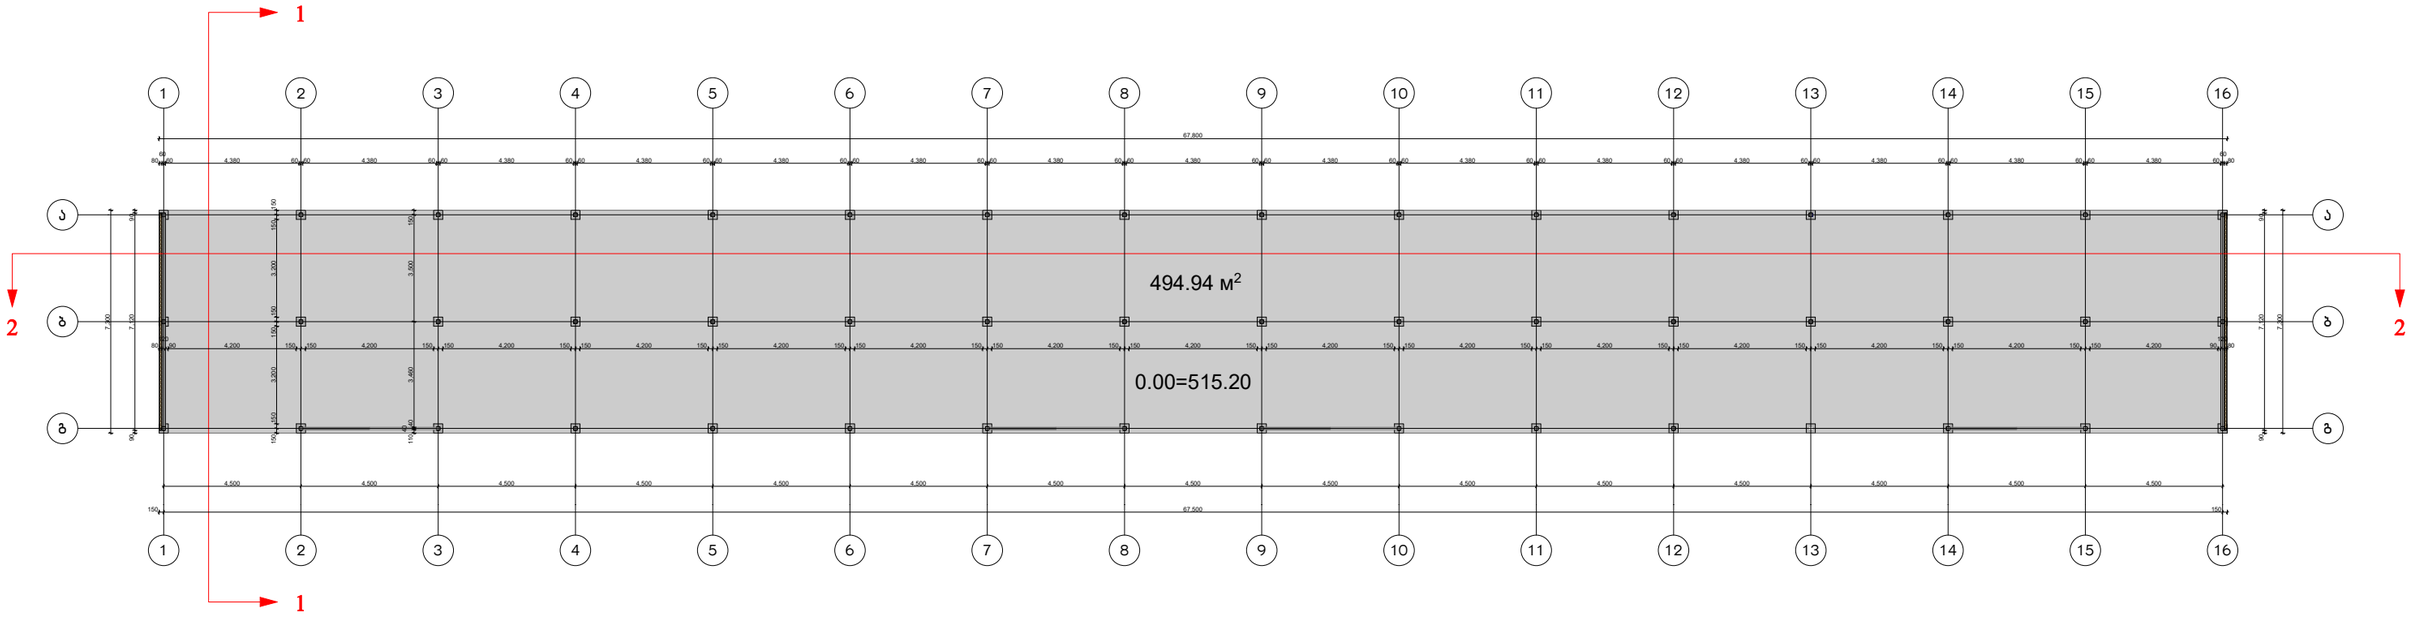

სახურავის გეგმა

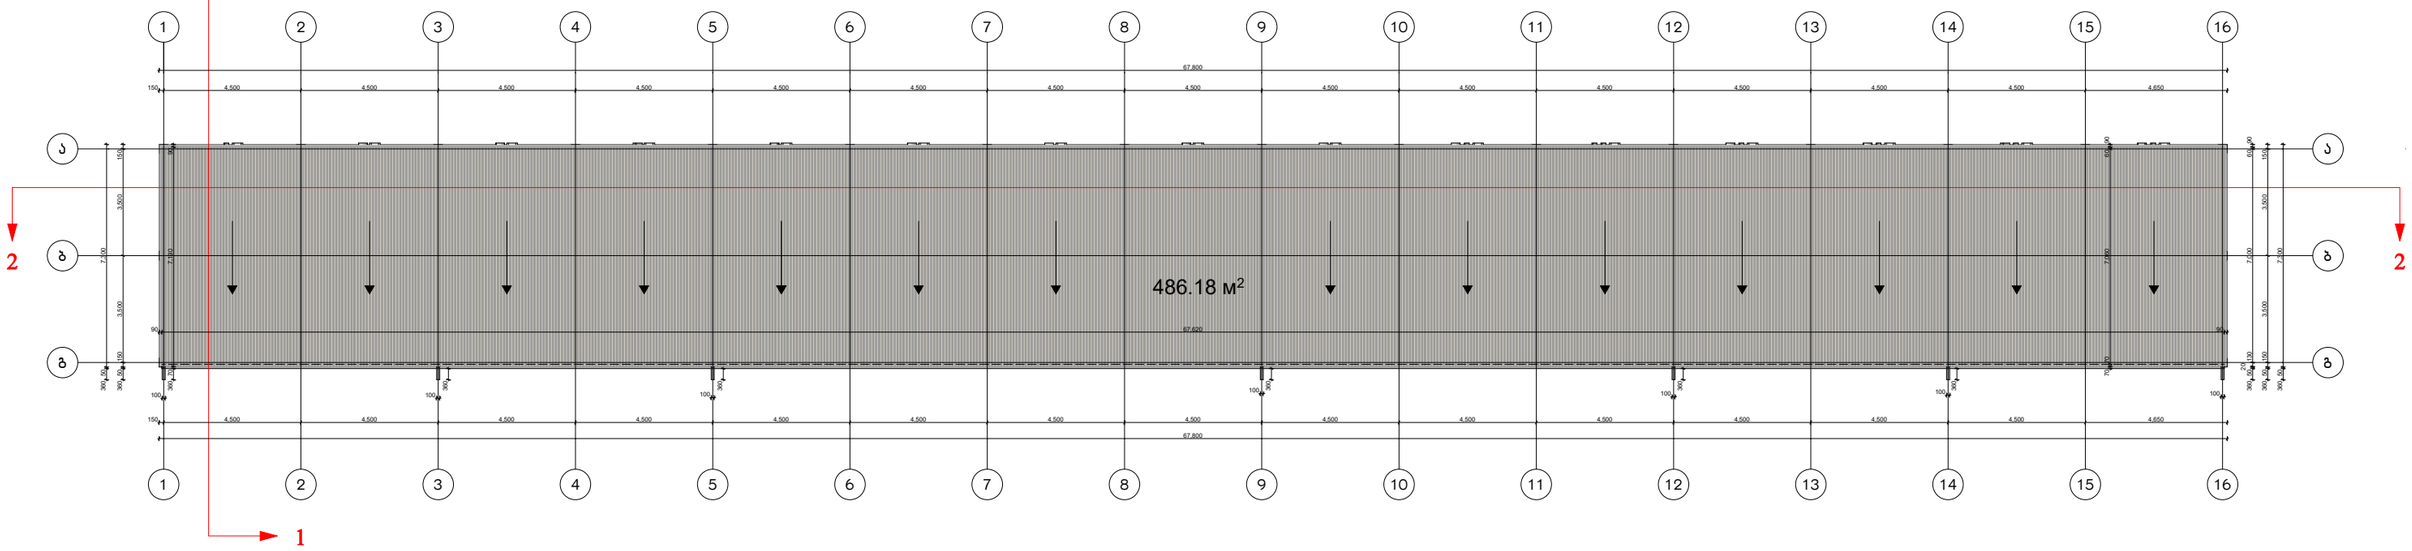

ქ თბილისი, ქ თვალჭრელიძე №11			
გეგმა სახურავის გეგმა	სქალა	ფურცალი	ფურცლები
	აა	2	
სიმაღლის განსაძღვრის სქემა 2	არქიტორი		
	ალექსანდრე ახაშიძე		