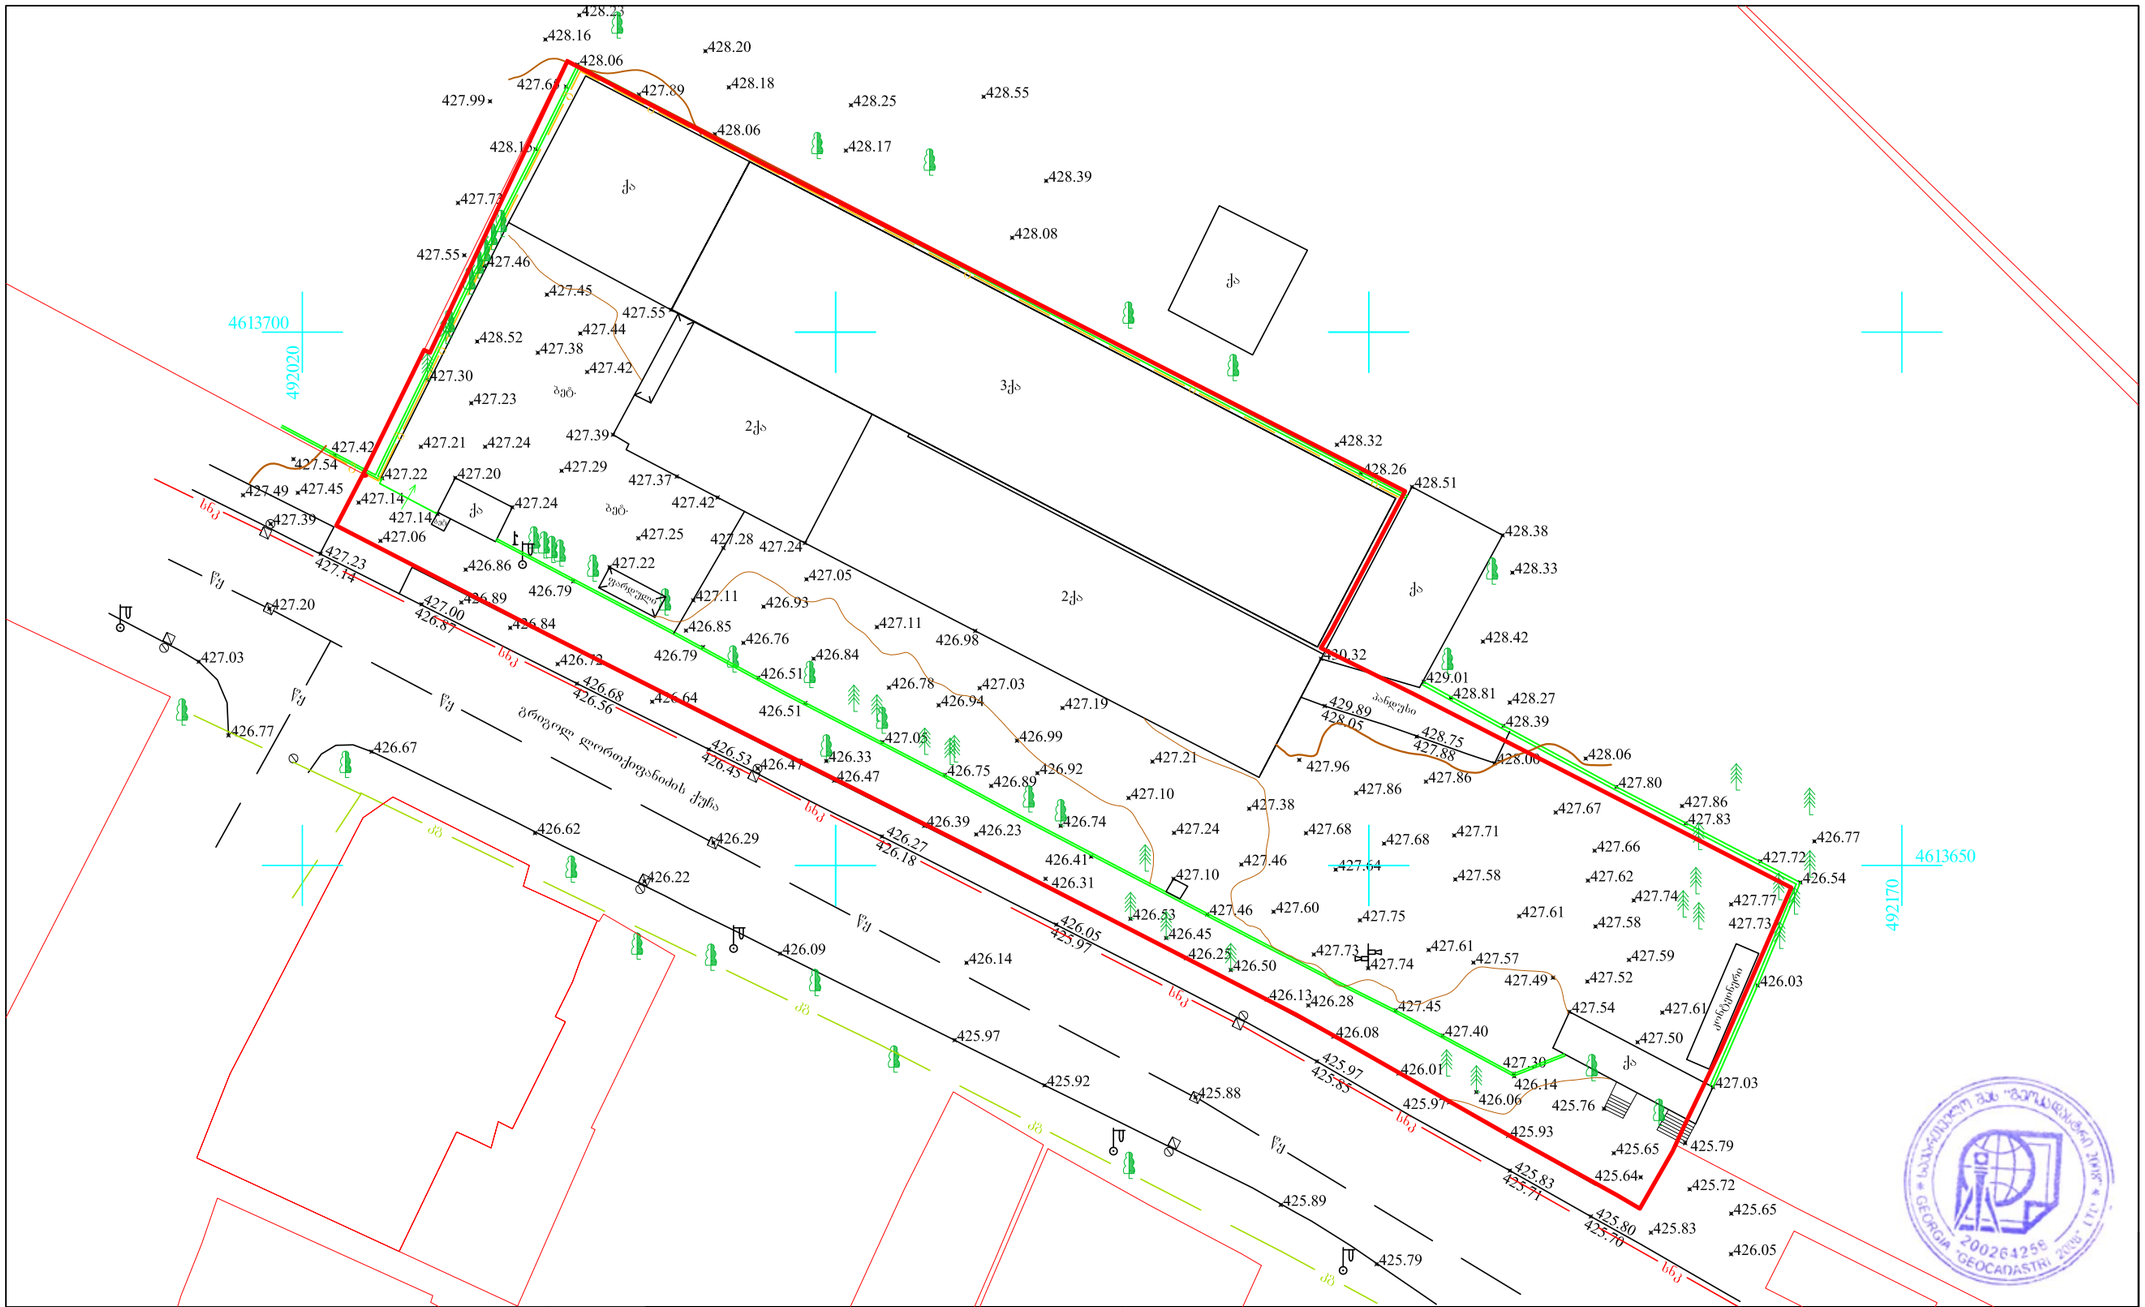

წყ	წყალგაყვანილობა	UTM (საერთაშორისო) სისტემის კოორდინატები	რეზერვუარი
გ	გაზი	არასაცხოვრებელი შენობა	ბორდიური
კ	კანალიზაცია	საცხოვრებელი შენობა	ლობე
კ	კავშირგაბმულობა	შენებადი ნაგებობა	ელექტრო ბოძი ელექტრო გადამცემი ხაზი
ელ.	ელ. ქსელები	ფარდული	ხეები
სკ	სანიაღვრე	სატრანსფორმა-ტორო ჯიხური	საორიენტაციო ვიდეოკამერები

ტოპო გადაღება

ობიექტის დასახელება მისამართი	ქ. თბილისი ბრიგოლ ლორთქიფანიძის ქ. №166 და ბრიგოლ ლორთქიფანიძის ქ. №166-ის მიმდებარედ (ს/კ 01.19.22.006.085)	შ.პ.ს. „ბეოკადასტრი 2008“		
		დირექტორი		ნ. მარტაშვილი
		შეასრულა		გ. ბარიშვილი
		მასშტაბი 1:500	გაიცა:	27.11.2020

ნახაზის დასახელება

ტოპოგრაფიული გეგმა

ნახაზი №10

შენიშვნა:

სამშენებლო ბრიგადა

დამკვეთი:

შპს ოფისია
საიდ. ნომ.: 245403086

ობიექტის დასახელება:

საბინაო და საწარმოო ობიექტები (ძარხანა)

ობიექტის მისამართი:

ქ. თბილისი ბრიგოლ ლორთქიფანიძის ქ. №166 და ბრიგოლ ლორთქიფანიძის ქ. №166-ის მიმდებარედ
(ს/კ 01.19.22.006.085)

დამკვეთის/ხელმძღვანელი:

ST.ART
ARCHITECTURE & ART

შპს "ST.ART" ს/კ: 400022104
საქართველო, ქ. თბილისი, აკ. წერეთლის გამზ. №115ა

ინჟინერი/ტექნიკოსი	ხელმოწერა	სახელი/გვარი
დირექტორი		ა. ბერიაძე
არქ. ავტორი		ბ. ქაჯაია
არქ. ავტორი		
შესასრულა		შ. ტაბაღუაძე

საავტორო უფლება: შპს "ST.ART"

მასშტაბი 1

ფორმატი: A3

ქ. თბილისი 2021 წ.

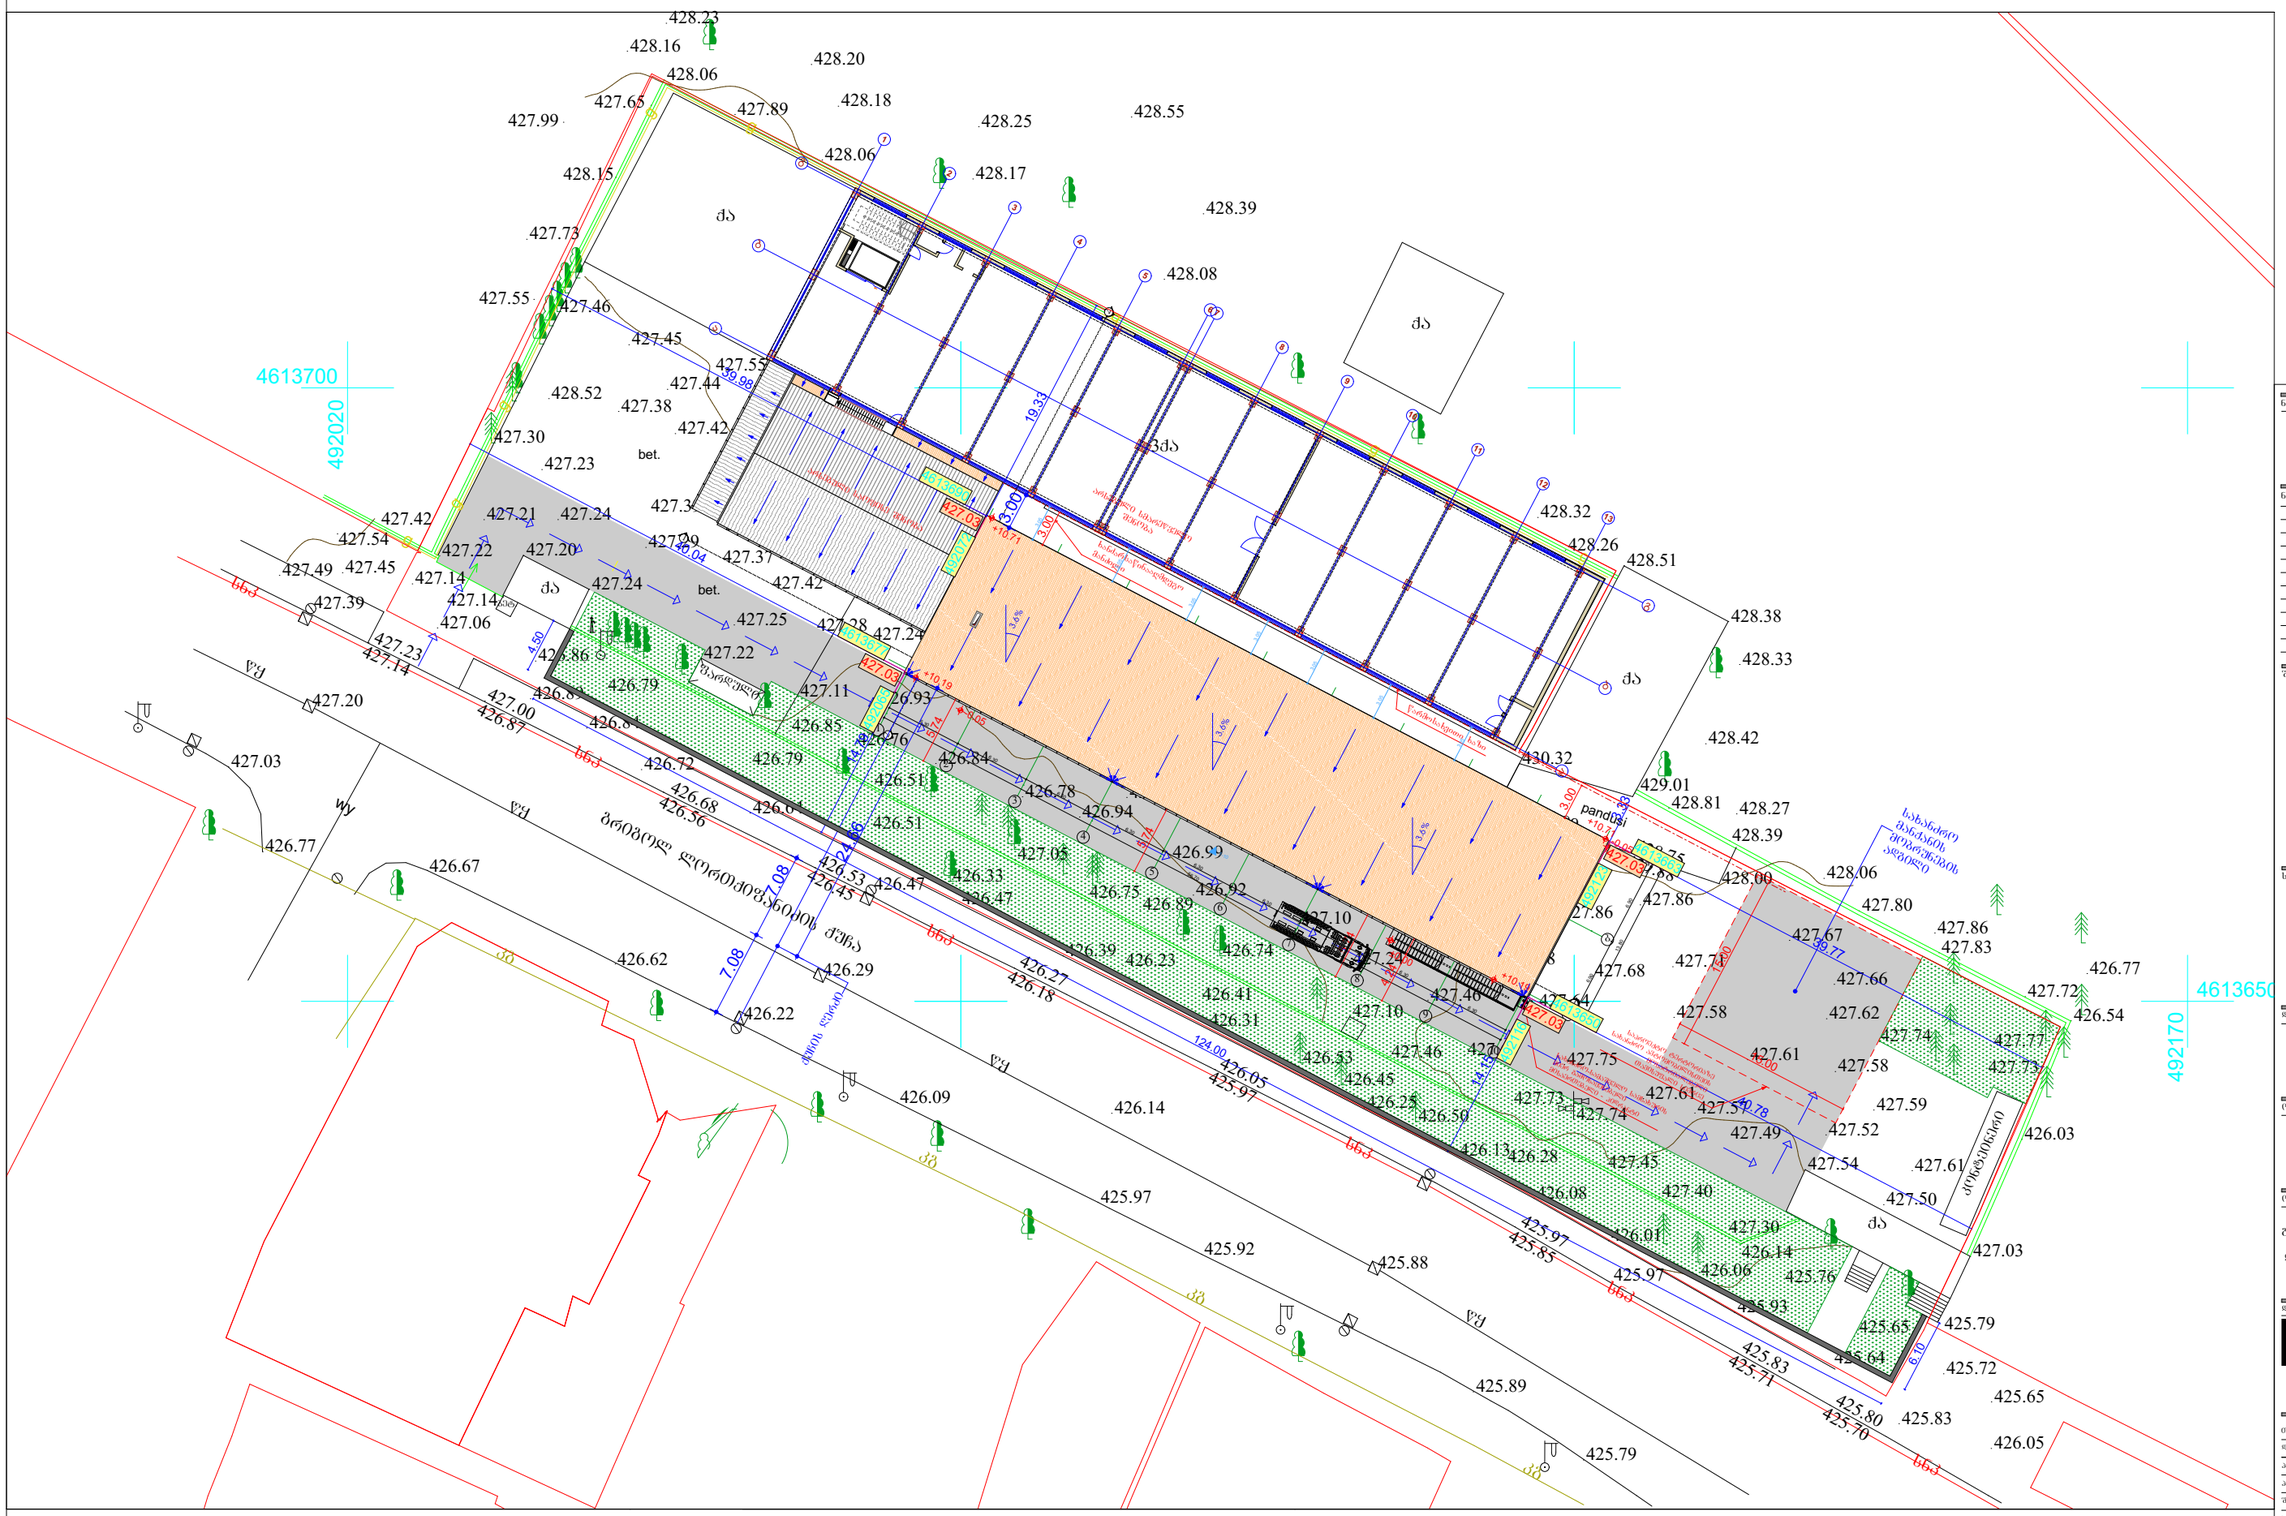

GSPublisherVersion 0.1.100.100

სქემატური ჭრილი

სამეურნეო და sawarmoo

ობიექტები (ქარხანა)

S.p.s ocneba
said. nom.: 245403086

დამკვეთი:

ნახაზის დასახელება

ობიექტის დასახელება:

ობიექტის მისამართი:
ქ. თბილისი
grigol ლორთქიფანიძის ქ.
#166 da grigol
ლორთქიფანიძის ქ. #166-ის
მიმდებარედ

(საკ/კოდი: 01.19.22.006.085)

დამგეგმარებელი:

პრ. ავტორი

თანამდებობა ხელმოწერა სახელი/გვარი

საავტორო უფლება: შ.პ.ს "შთ.ART"

შენიშვნა:

ქ. თბილისი 2021 წ.

ფორმატი: A3

დირექტორი

პრ. ავტორი

გ. კაპანაძე

S.p.s "ST.ART" s/k: 400022104
საქართველო, ქ. თბილისი,
აკ. წერეთლის გამზ. #115ა

ა. ბლიაძე

შეასრულა

შ. ტყემალაძე

მასშტაბი 1:500

გენგეგმა

ნახაზი A.11

427.46

427.14 427.45

427.54

427.49

427.23

427.00

426.33

426.64

426.84

426.89

427.06

426.86

427.42

427.14

426.79

426.51

426.51

425.79

425.76

426.14
426.06

426.50

426.45

426.53

425.65

425.72

425.65
425.83

425.64

426.05

426.41

426.13

426.25

426.39

426.47

426.08

426.01

425.97

425.93

426.28

426.31

425.89

425.79

426.62 426.23 427.71

427.23

427.42

427.44

427.25

427.24

427.22 427.20

427.30

427.39

427.37

427.42

427.24
427.22

427.29

427.21 427.24

427.38

428.52

427.46

427.55

427.45

426.79

427.28

427.11

427.05

426.78
426.94

427.05

426.75

426.74

426.98
426.84

426.76

426.85

428.05

428.00

428.75

429.89

429.01
428.81

428.39

427.80

427.83

427.72

427.73

427.77

427.66

427.58

427.54

427.03

427.30

427.40

427.45

427.46

427.10

427.74

427.20

427.14

426.56

426.45

426.18

425.70

425.71

425.85

425.97

426.47

426.29

426.22

425.97

425.88

425.92

426.09

426.67

426.77

427.03

427.39

426.14

426.72

427.67

427.62

427.86

427.96

427.86

427.88

427.73

427.64

427.68

427.60

427.38

427.68

427.58

427.61

427.59

427.50

427.61

427.74

427.49 427.52

427.57

427.61

427.75

427.24

427.21

427.10

426.92

427.19

426.99

426.89

427.03

427.11

426.93

426.03

426.54

426.77

427.86

428.06

428.27

428.42

428.33

428.38

428.51

428.26

428.32

428.08

428.39

428.55 428.18

428.06

427.89

428.06

427.65

428.15

427.55

427.73

427.99

428.16

428.23

428.20

428.25

428.17

პანდუსი

bet.

bet.

qa

3qa

2qa

2qa

qa

qa
bet.

qa

farduli

konteineri

425

qa

.97

425.80

425.83

426.05

426.27

426.53

426.68

426.87

kg

kg

kg

kg

wy

wy

wy

wy

wy

snk

snk

snk

snk

snk

snk

grigol ლორთქიფანიძის ქუჩა

4613700 492020

4613650

492170

430.32

g

g

g

g

g

g

g

g

1

2

3

4

5

6

7

8

9

10

g

b

a

29 x 15 = 435

1

2

3

4

5

6

7

8

9

10

1

12

13

14
15
16
17
18
19
20
21
2
23
24
25
26
27
28
29

2 2
1 1

g-a

a-g

1-10

10-1

7.08

7.08

6.30 6.30 6.30 6.30 6.30 6.30 6.30 6.30 6.30

56.70

6.90

6.90

13.80

3.33

14.15
40.78

19.33

14.79

40.04

39.77

6.10

124.00

4.50

15.00

15.00

5.74

5.74

5.74

4.24

1.50

±0.00

ქუჩის

ღერძი

წარმოსახვითი ხაზი

დეკორატიული ლესვა

RGB-190.190.190

ix. gv....

სახანძრო-სამაშველო სამსახურის

მიერ გამოსაყენებელი

მისაერთებელი - ჰიდრანტი

საპროექტო ტერტორიაზე

სახანძრო ავტომობილისთვის

თავისუფალი

მოსატრიალებელი

სივრცე

ხანძარსაწინააღმდეგო

მანძილი

სახანძრო

მანქანის
მობრუნების

ადგილი

1 2 3 4 5 6 7 8 9 10 11 12 13

a

b

g

a

b

g

არსებული
შენობა

smarewvelo

+10.71
-0.05

-0.05

+10.71

+10.19

+10.19

24.66

39.98

3.00

3.00

3.00

3.05

3.05

3.05

3.05

3.05

3.05

3.05

4613650
492116

427.03

4613663
492123

427.03

4613690

492072

427.03

4613677

492065

427.03

3.6%

3.6%

3.6%

არსებული საოფისე შენობა