

ჭრილი 2-2

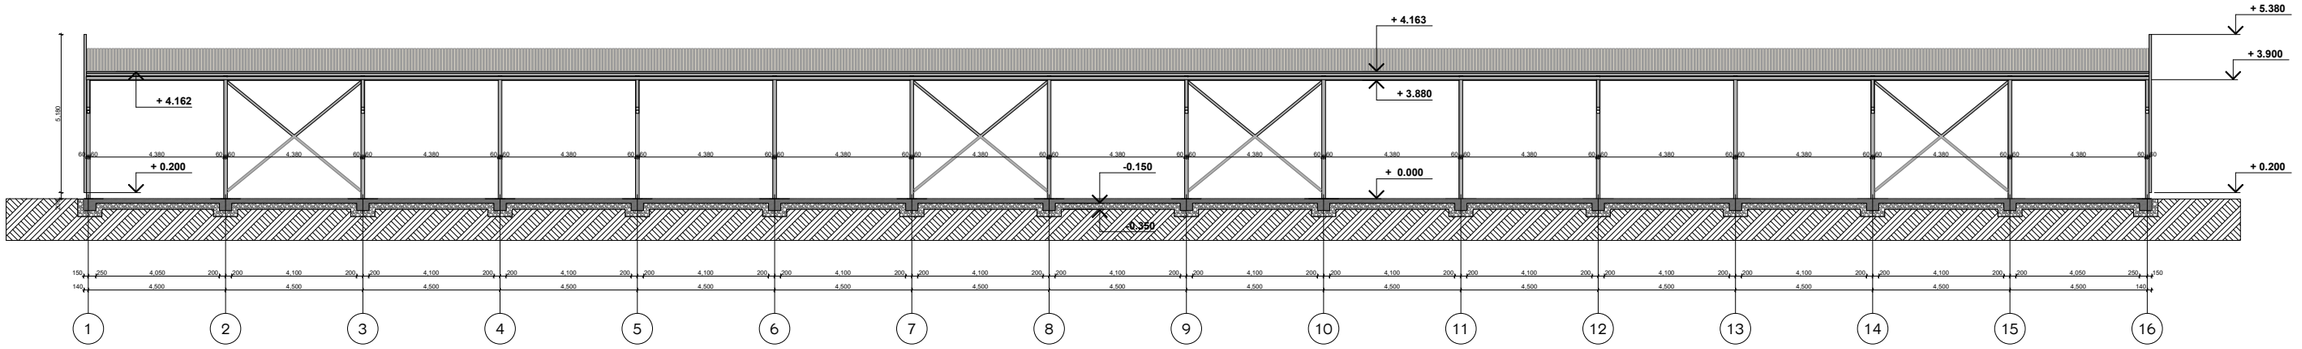

ჭრილი 1-1

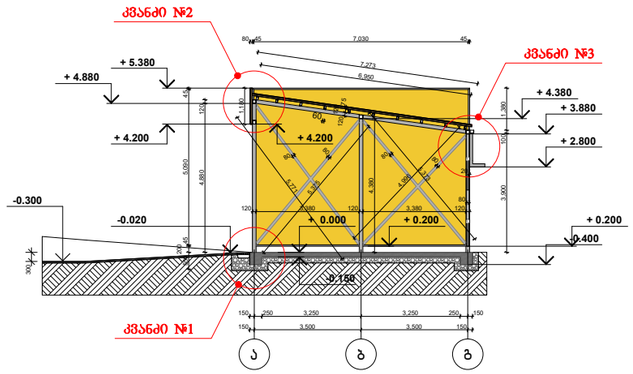

ქ თბილისი, ქ თვალჭრელიძე №11			
ჭრილი I-1 ჭრილი 2-2	სქალა	ფურცელი	ფურცლები
	აა	4	
სიმაღლის განსაძღვრის სქემა 2	ავტორი		
	ალექსანდრე აბაშიძე		