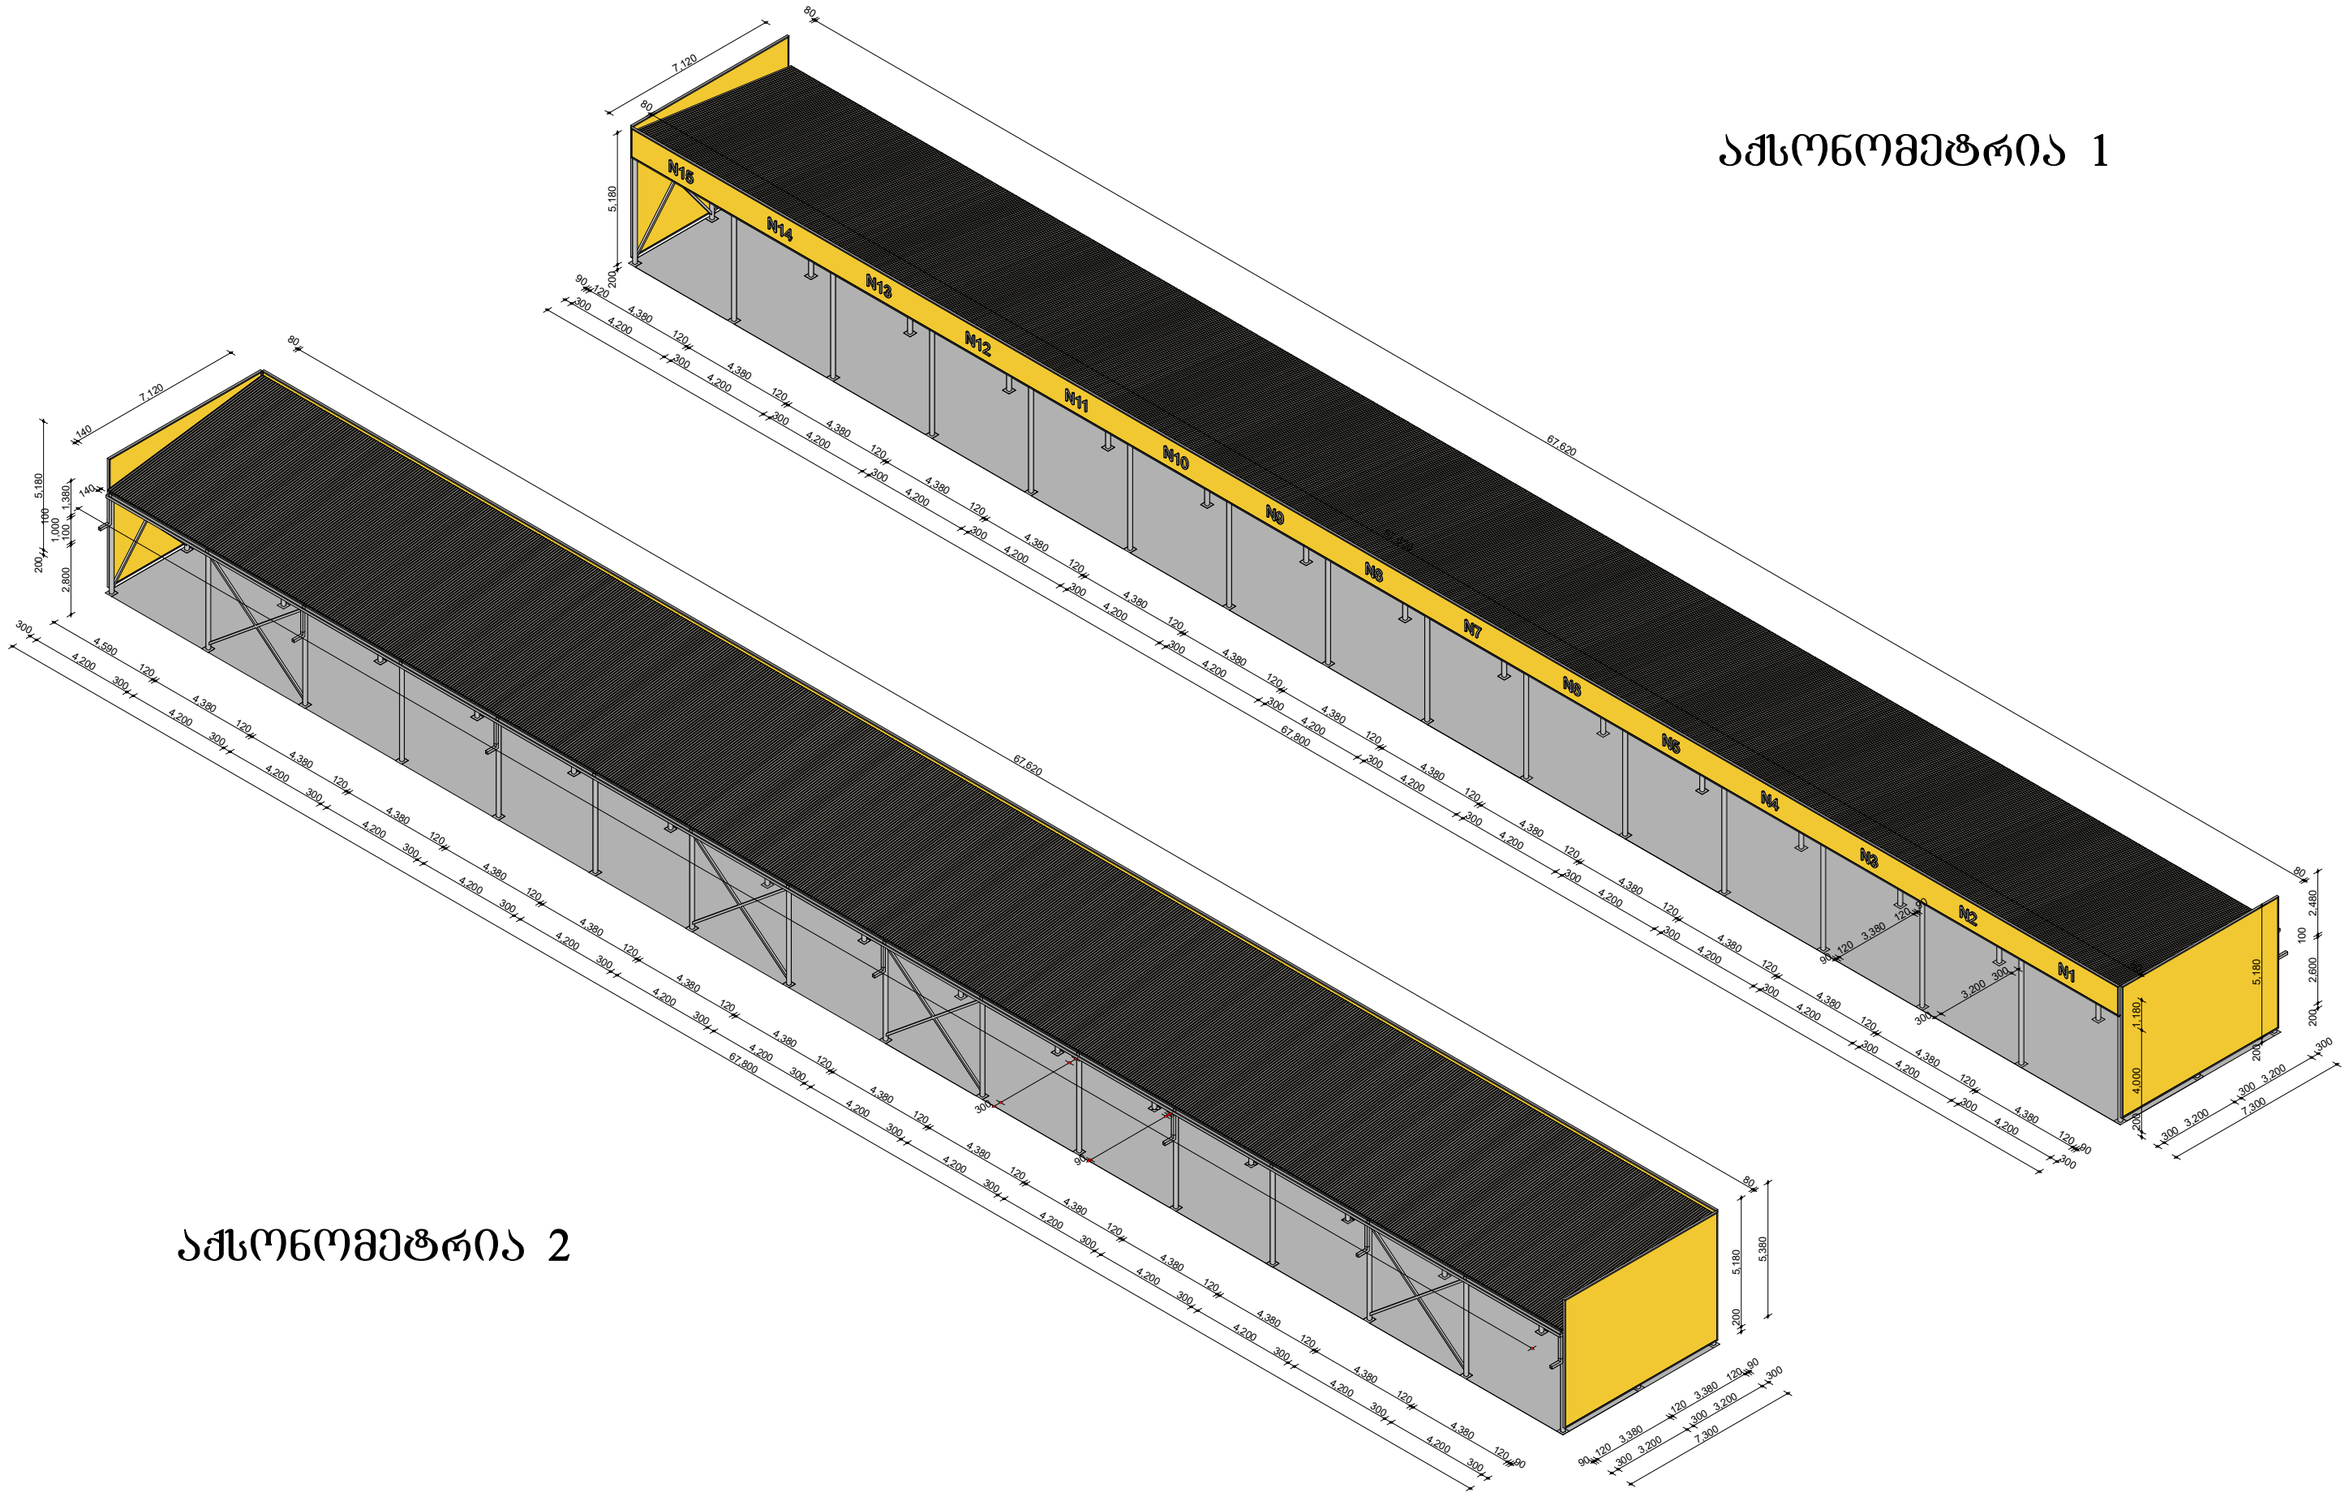

აქსონომეტრია 1

აქსონომეტრია 2

ქ თბილისი, ქ თვალჭრელიძე №11			
აქსონომეტრია 1 აქსონომეტრია 2	სტადია	ფურცელი	ფურცლები
	ა3	6	
სიმაღლის განსაძღვრის სქემა 2	ავტორი		
	ალექსანდრე ახაშიძე		

Складской навес

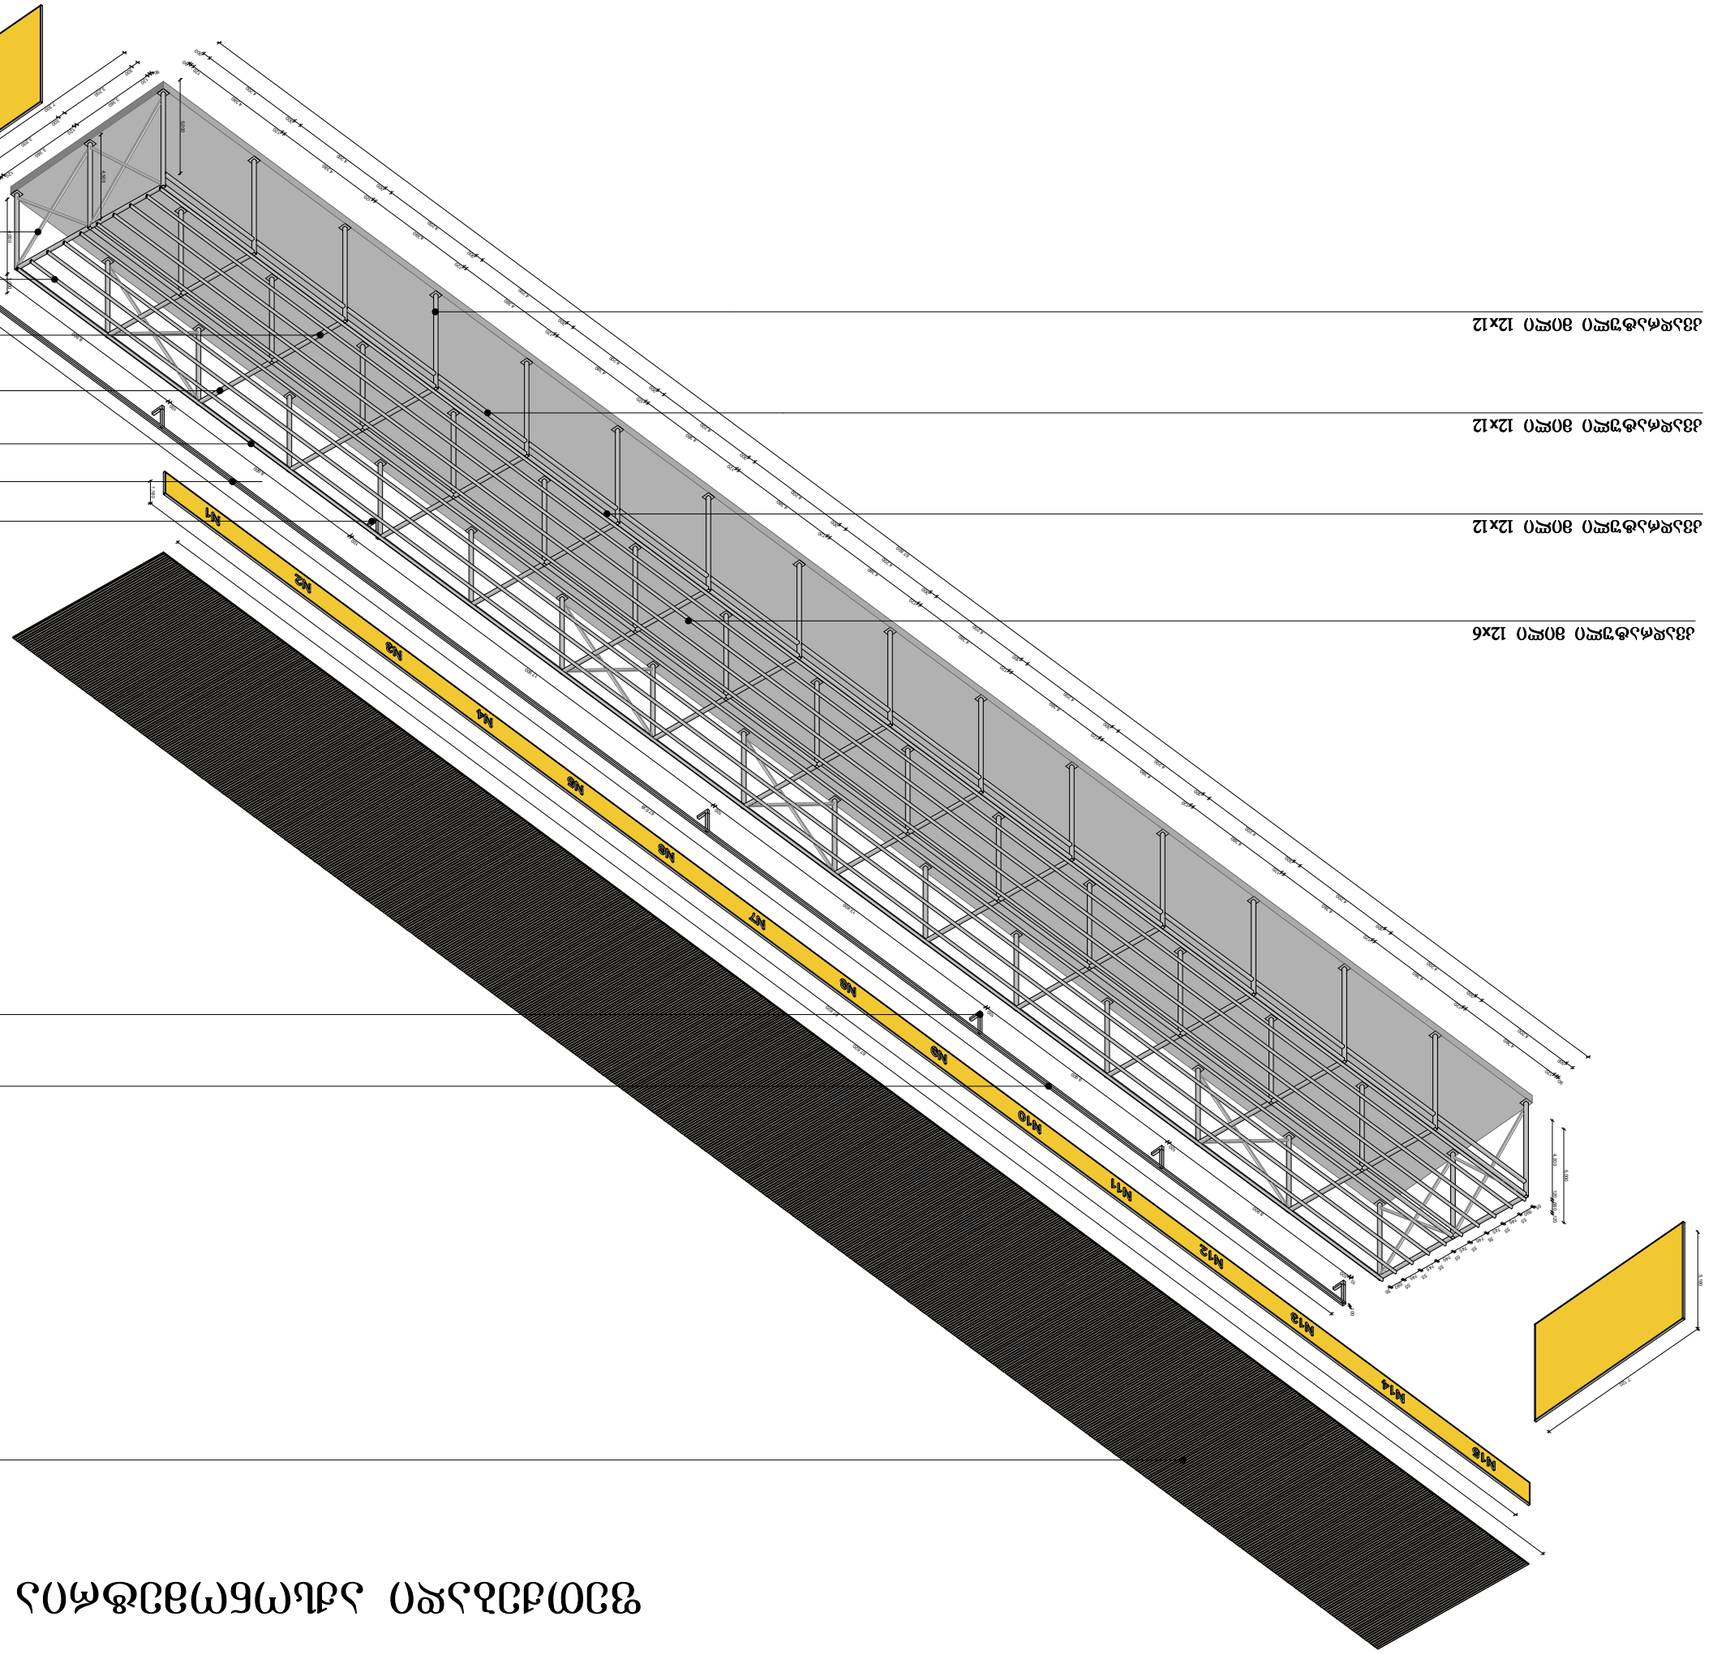

Ворота распашные 2 створки
Ворота откатные 1
Ограждение открытой площадки
Изм. Кол.уч. Лист № док. Подп. Дата
Складской навес
Стадия Лист Листов
Р 7
Копировал Формат А3


ფოტო

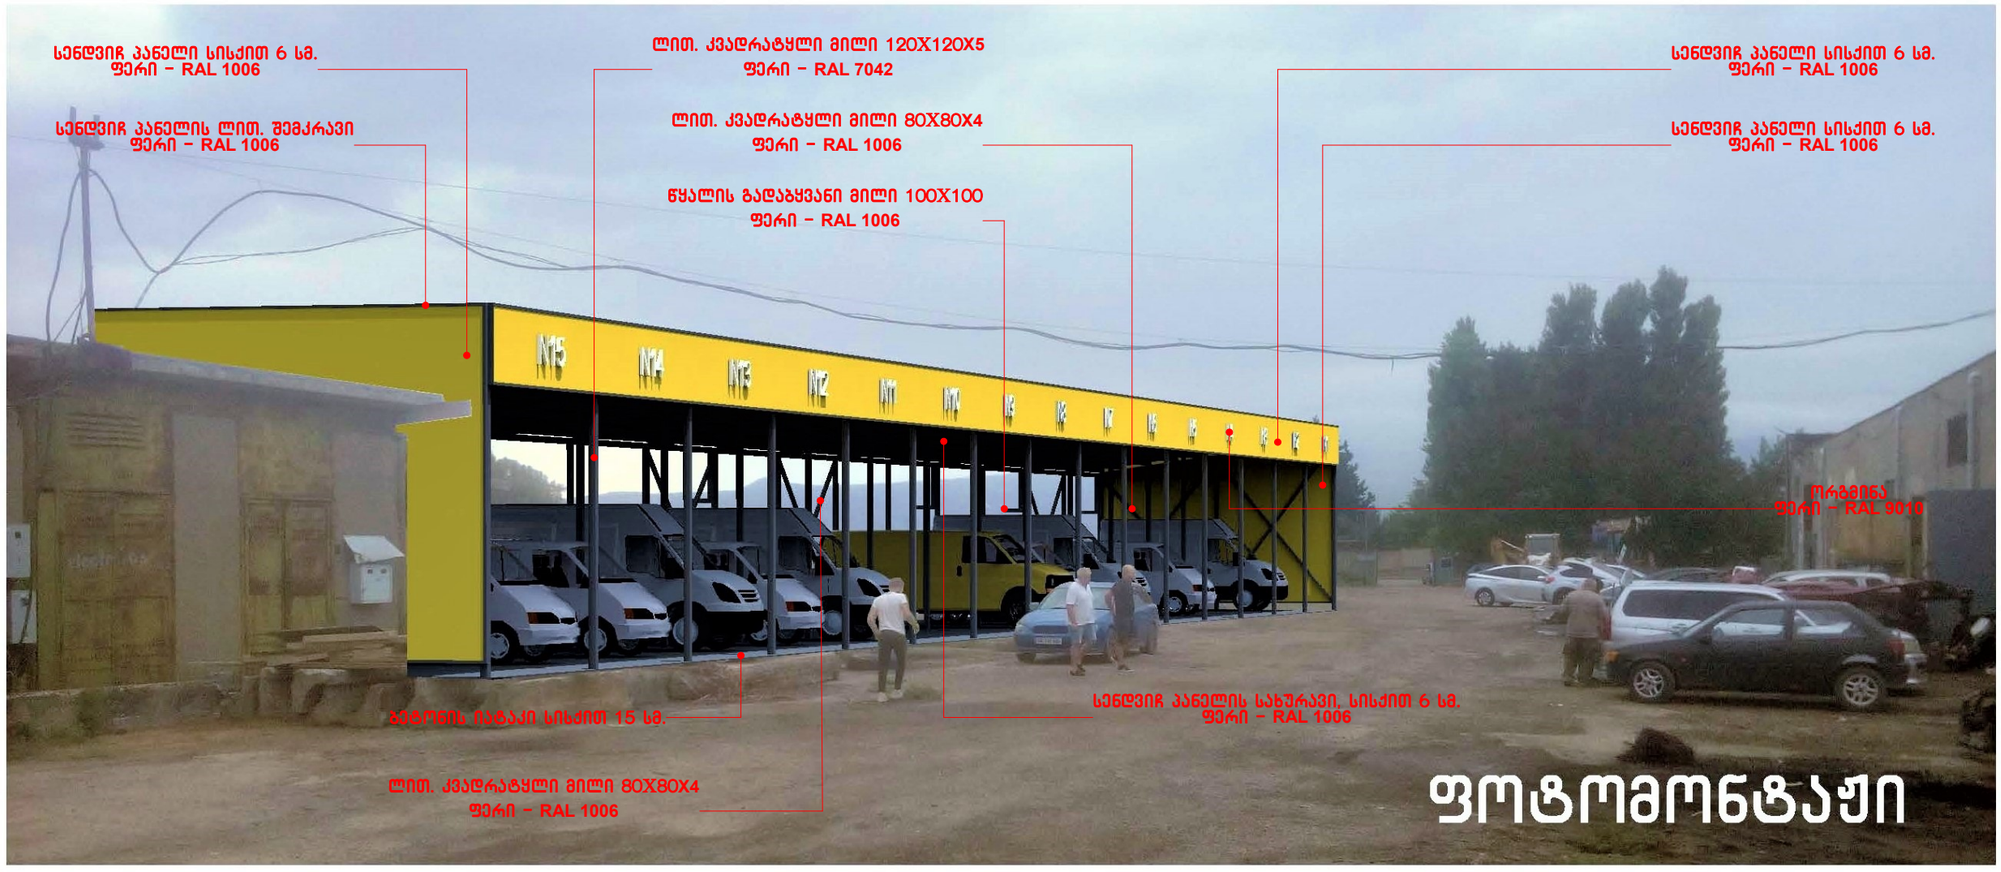
სენდვიჩ პანელი სისქით 6 სმ.
ფერი – RAL 1006
სენდვიჩ პანელის ლით. შემკრავი
ფერი – RAL 1006
ლით. კვადრატული მილი 120X120X5
ფერი – RAL 7042
ლით. კვადრატული მილი 80X80X4
ფერი – RAL 1006
წყალის გადაბყვანი მილი 100X100
ფერი – RAL 1006
სენდვიჩ პანელი სისქით 6 სმ.
ფერი – RAL 1006
სენდვიჩ პანელი სისქით 6 სმ.
ფერი – RAL 1006
ორგანზე
ფერი – RAL 9010
ბეტონის იატაკი სისქით 15 სმ.
ლით. კვადრატული მილი 80X80X4
ფერი – RAL 1006
სენდვიჩ პანელის სახურავი, სისქით 6 სმ.
ფერი – RAL 1006
ფოტომონტაჟი


ფოტო


ფოტომონტაჟი


ფოტო


N15
N14
N13
N12
N11
ფოტომონტაჟი


ფოტო


12
N11
N10
N9
N8
N7
GMC
ფოტომონტაჟი