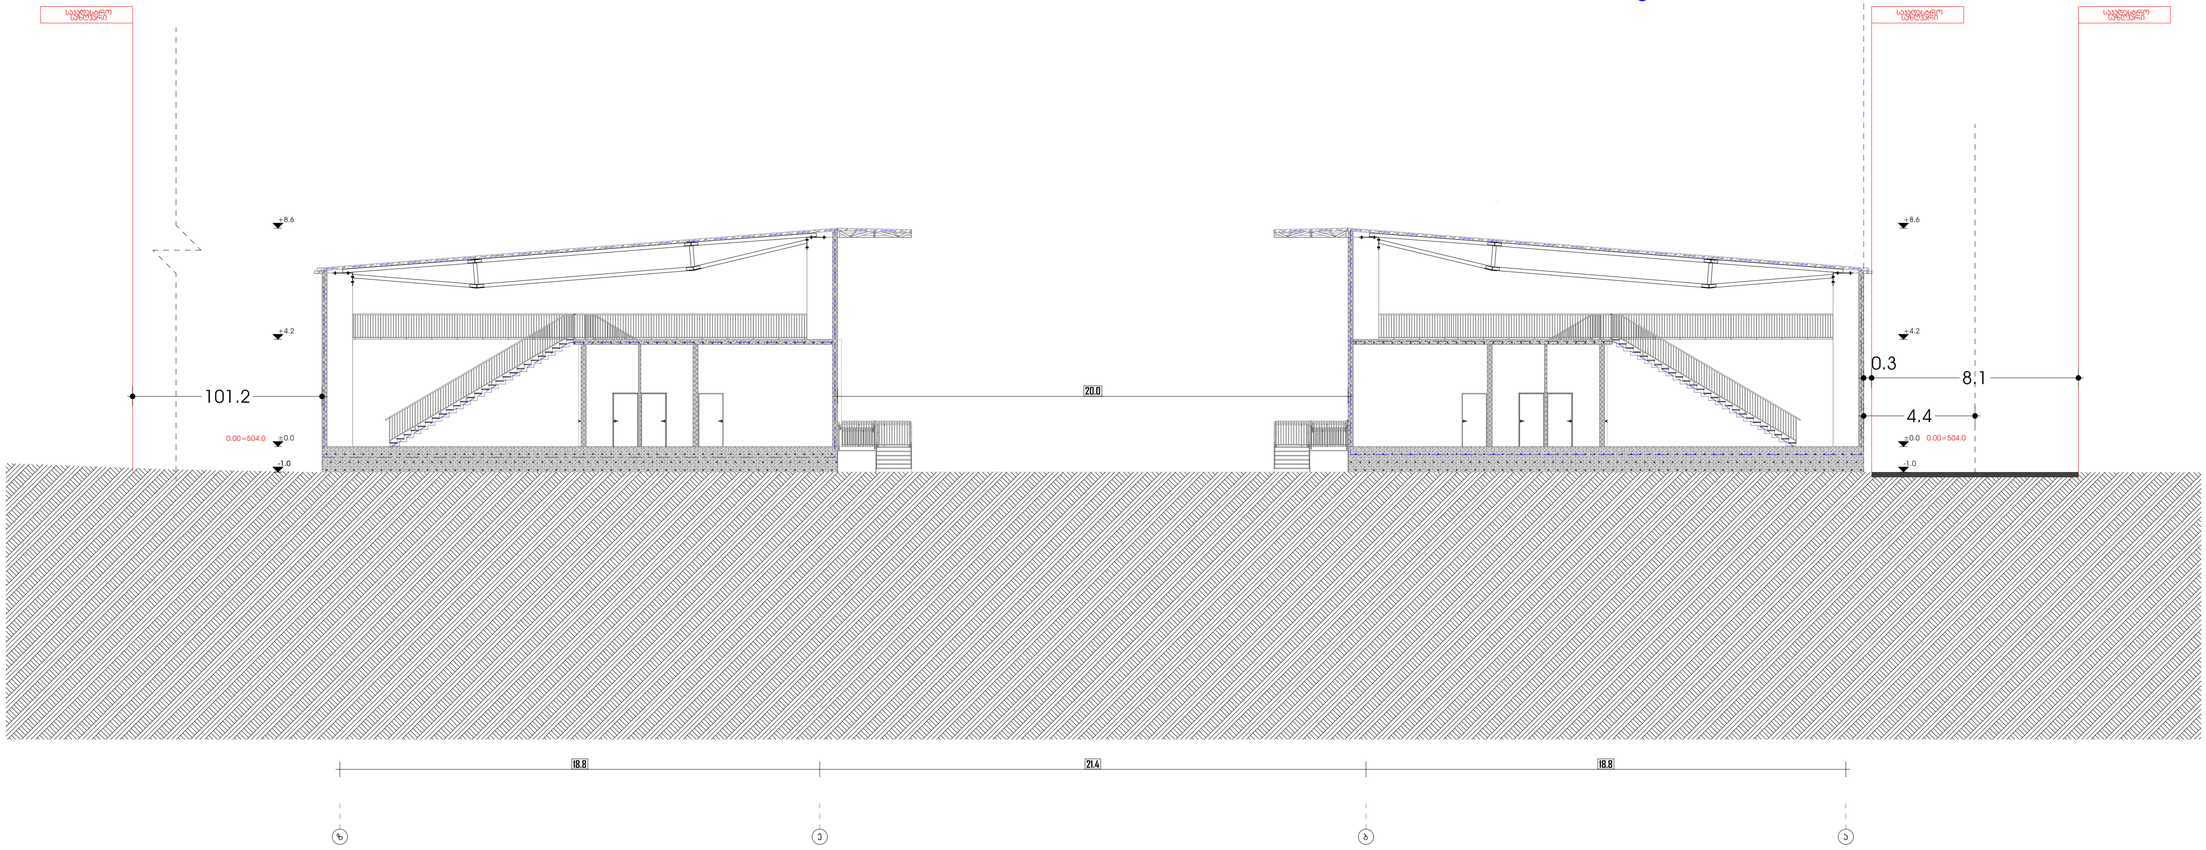

საწყობი

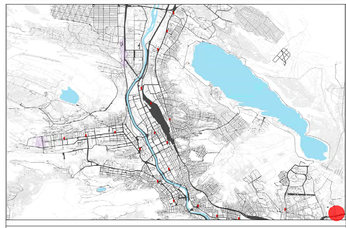

მისამართი:
--

აპ არქიტექტს
ს/ს : 405231663
მის: მ. რუსთაველის გამზ. №37

A3 Architects

თანამდებობა	გვარი	ხელმოწერა
დირექტორი	თ.ცაავა	
მთ. არქიტექტორი	ვ.ხიდეშელი	



ტექნიკურ-ეკონომიკური მაჩვენებლები

სასაწყობე ფართი	3806.3
დამხმარე ფართი	234.5
საზაფხულო ფართი	109.8
ჯიბის უკრედის ფართი	227.2

ნახაზის სახელწოდება

ჭრილი 1-1

მასშტაბი	ფორმატი	თარიღი
1:120	A1	2021 წ
სტადია	ფურცელი	ფურცლები
	A.01.5	

0 12.5 25 50

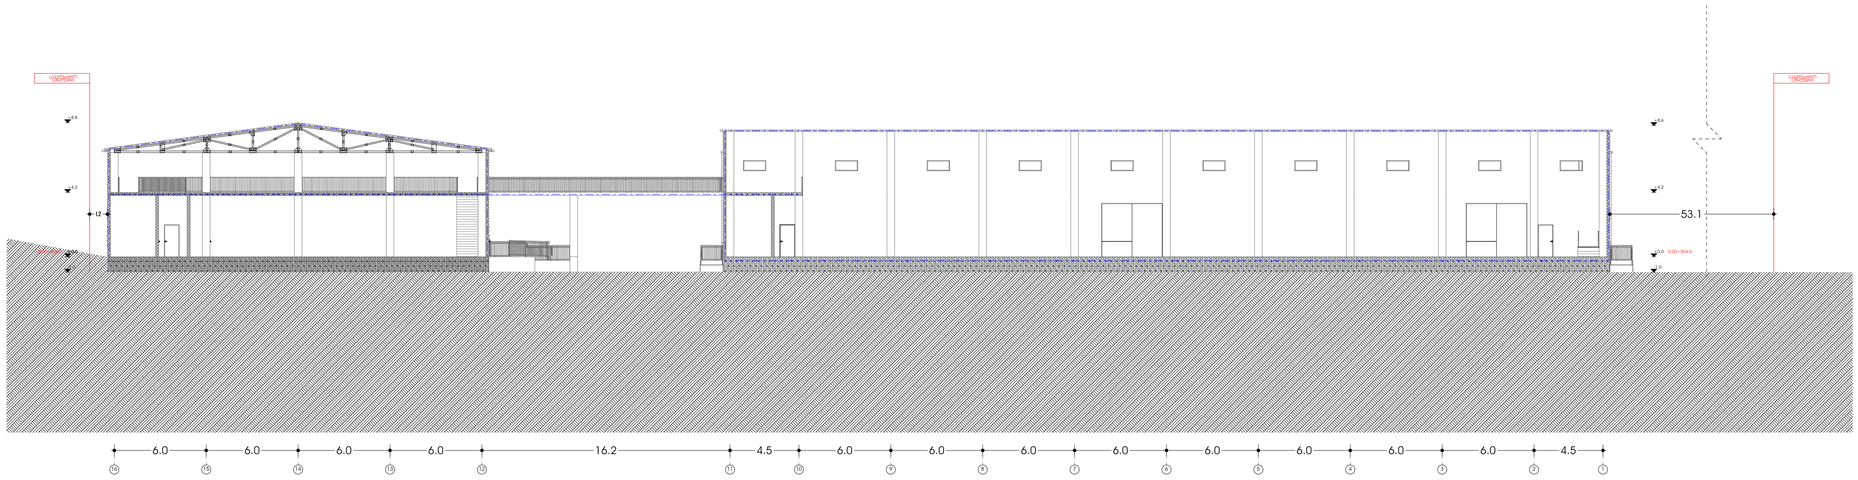

საწყობი

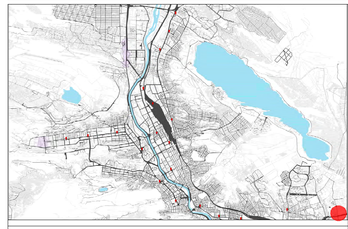

მისამართი:
--

ა3 არქიტექტს
ს/ს : 405231663
მის: მ. რუსთაველის გამზ. №37

A3 Architects

თანამდებობა	გვარი	ხელმოწერა
დირექტორი	თ.ცაავა	
მთ. არქიტექტორი	ვ.ხიდეშელი	

ა3 არქიტექტს • A3 ARCHITECTS LLC • 405231663 • GEORGIA

ტექნიკურ-ეკონომიური მაჩვენებლები

სასაწყობე ფართი	3806.3
დამხმარე ფართი	234.5
საზოგადო ფართი	109.8
ჯიბის უკრედის ფართი	227.2

ნახაზის სახელწოდება

ჭრილი 2-2

მასშტაბი	ფორმატი	თარიღი
1:200	A1	2021 წ
სტადია	ფურცელი	ფურცლები
	A.01.6	

0 12.5 25 50

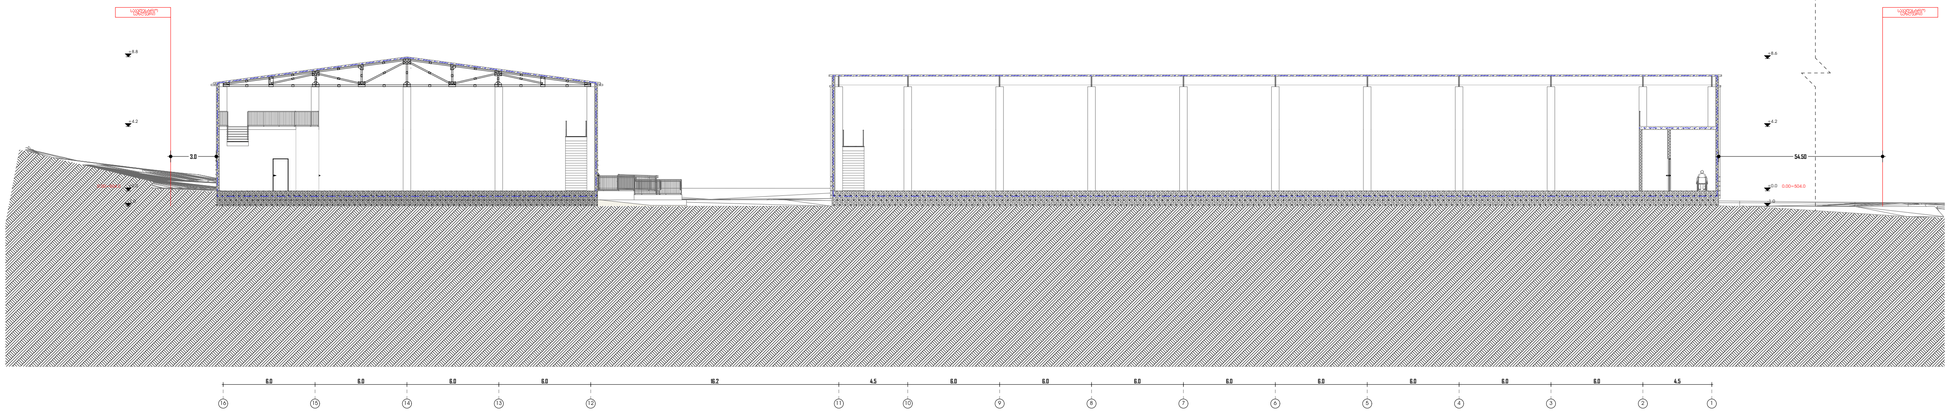

საწყობი

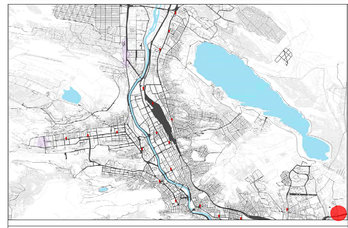

მისამართი:
--

ა3 არქიტექტს
ს/ს : 405231663
მის: შ. რუსთაველის გამზ. №37

A3 Architects

თანამდებობა	გვარი	ხელმოწერა
დირექტორი	თ.ცაავა	
მთ. არქიტექტორი	ვ.ხიდეშელი	



ტექნიკურ-ეკონომიკური მაჩვენებლები

სასაწყობე ფართი	3806.3
დამხმარე ფართი	234.5
საზაფხულო ფართი	109.8
კიბის უჯრედის ფართი	227.2

ნახაზის სახელწოდება

ჭრილი 3-3

მასშტაბი	ფორმატი	თარიღი
1:200	A1	2021 წ
სტადია	ფურცელი	ფურცლები
	A.01.7	

0 12.5 25 50

ტოპოგეგმა

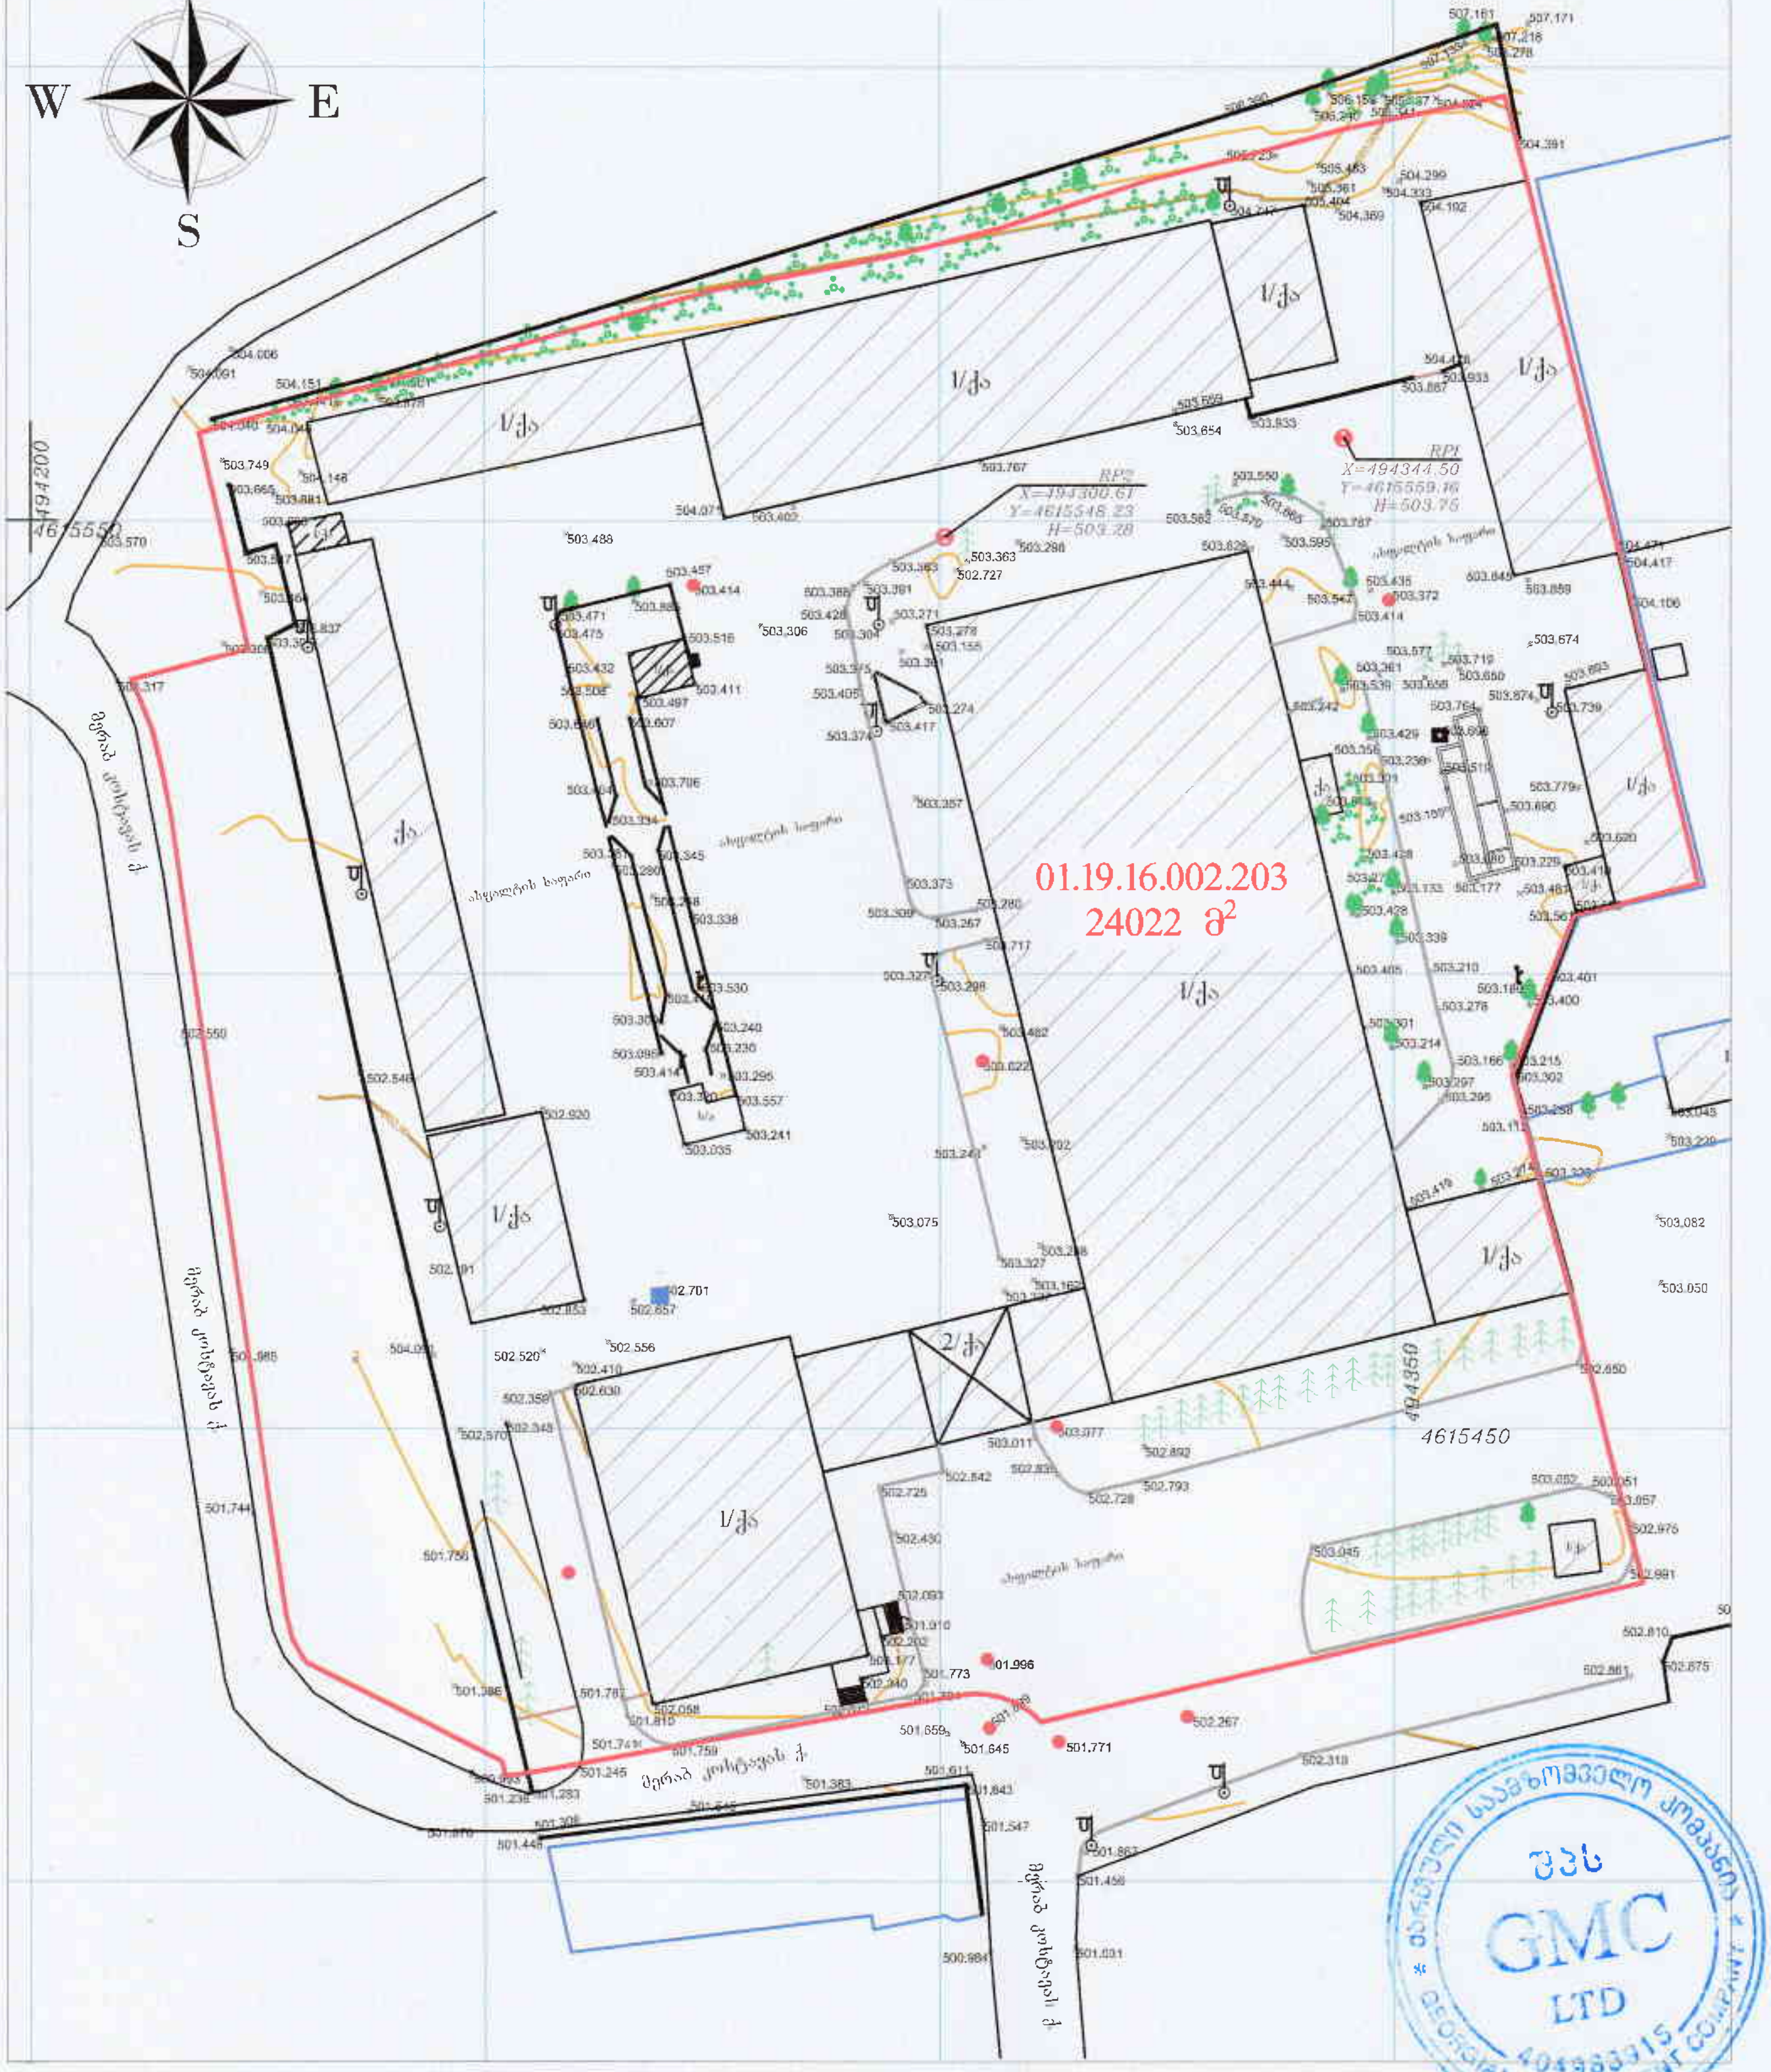

პირობითი აღნიშვნები			
ნერგი	აუზი	მყარი წერტილი (რეპერი)	ჰორიზონტალი
ხე წიწვოვანი	ბორდიური		ნაკვეთის საკადასტრო საზღვარი
სანიაღვრე ჭა	ჭა	505.307 სიმაღლური ნიშნული	ხის შენობა
ხე ფოთლოვანი	ლამპიონი	505.00 მთავარი ჰორიზონტალი	შენობა
ბუჩქი	არსბეტონის ღობე		UTM სისტემის კოორდინატები
ასფალტის გზა	ჭიშკარი		
გრუნტის გზაი			

ნაკვეთის საზღვრები მითითებულია დამკვეთის მიერ		
ობიექტის მისამართი: ქ. თბილისი, კახეთის გზატკეცილი		
შპს GMC		
დირექტორი		ზ. ლაცაბიძე
დამკვეთი		შპს "ჯივიაი მოტორს ჯორჯია"
მომზადების თარიღი	18.11.2020	მასშტაბი: 1:1000

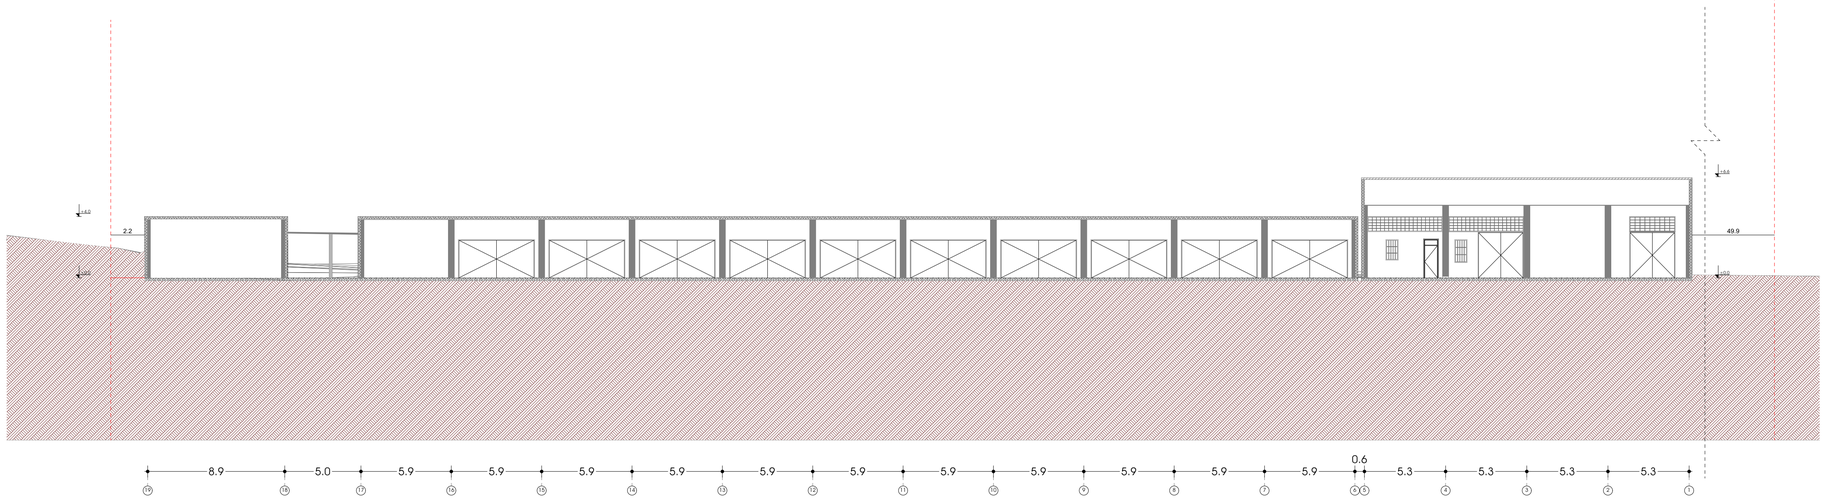

საწყობი

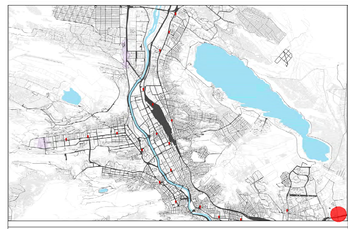

მისამართი:
--

A3 არქიტექტს
ს/კ : 405231663
მის: შ. რუსთაველის გამზ. №37

A3 Architects A3 ARCHITECTS
s/k : 405231663
ADDR: SH. RUSTAVELI AVE. #37

თანამდებობა	გვარი	ხელმოწერა
დირექტორი	ალ.ცაავა	
მთ. არქიტექტორი	ვ.ხიდეშელი	

შპს A3 არქიტექტს • A3 ARCHITECTS LLC • 405231663 • GEORGIA

ტექნიკურ-ეკონომიკური მაჩვენებლები

ნახაზის სახელწოდება

ჭრილი 1-1

masStabi	ფორმატი	თარიღი
1:200	A2	2018 წ
stadia	ფურცელი	ფურცლები
	A.01.4	

0 12.5 25 50

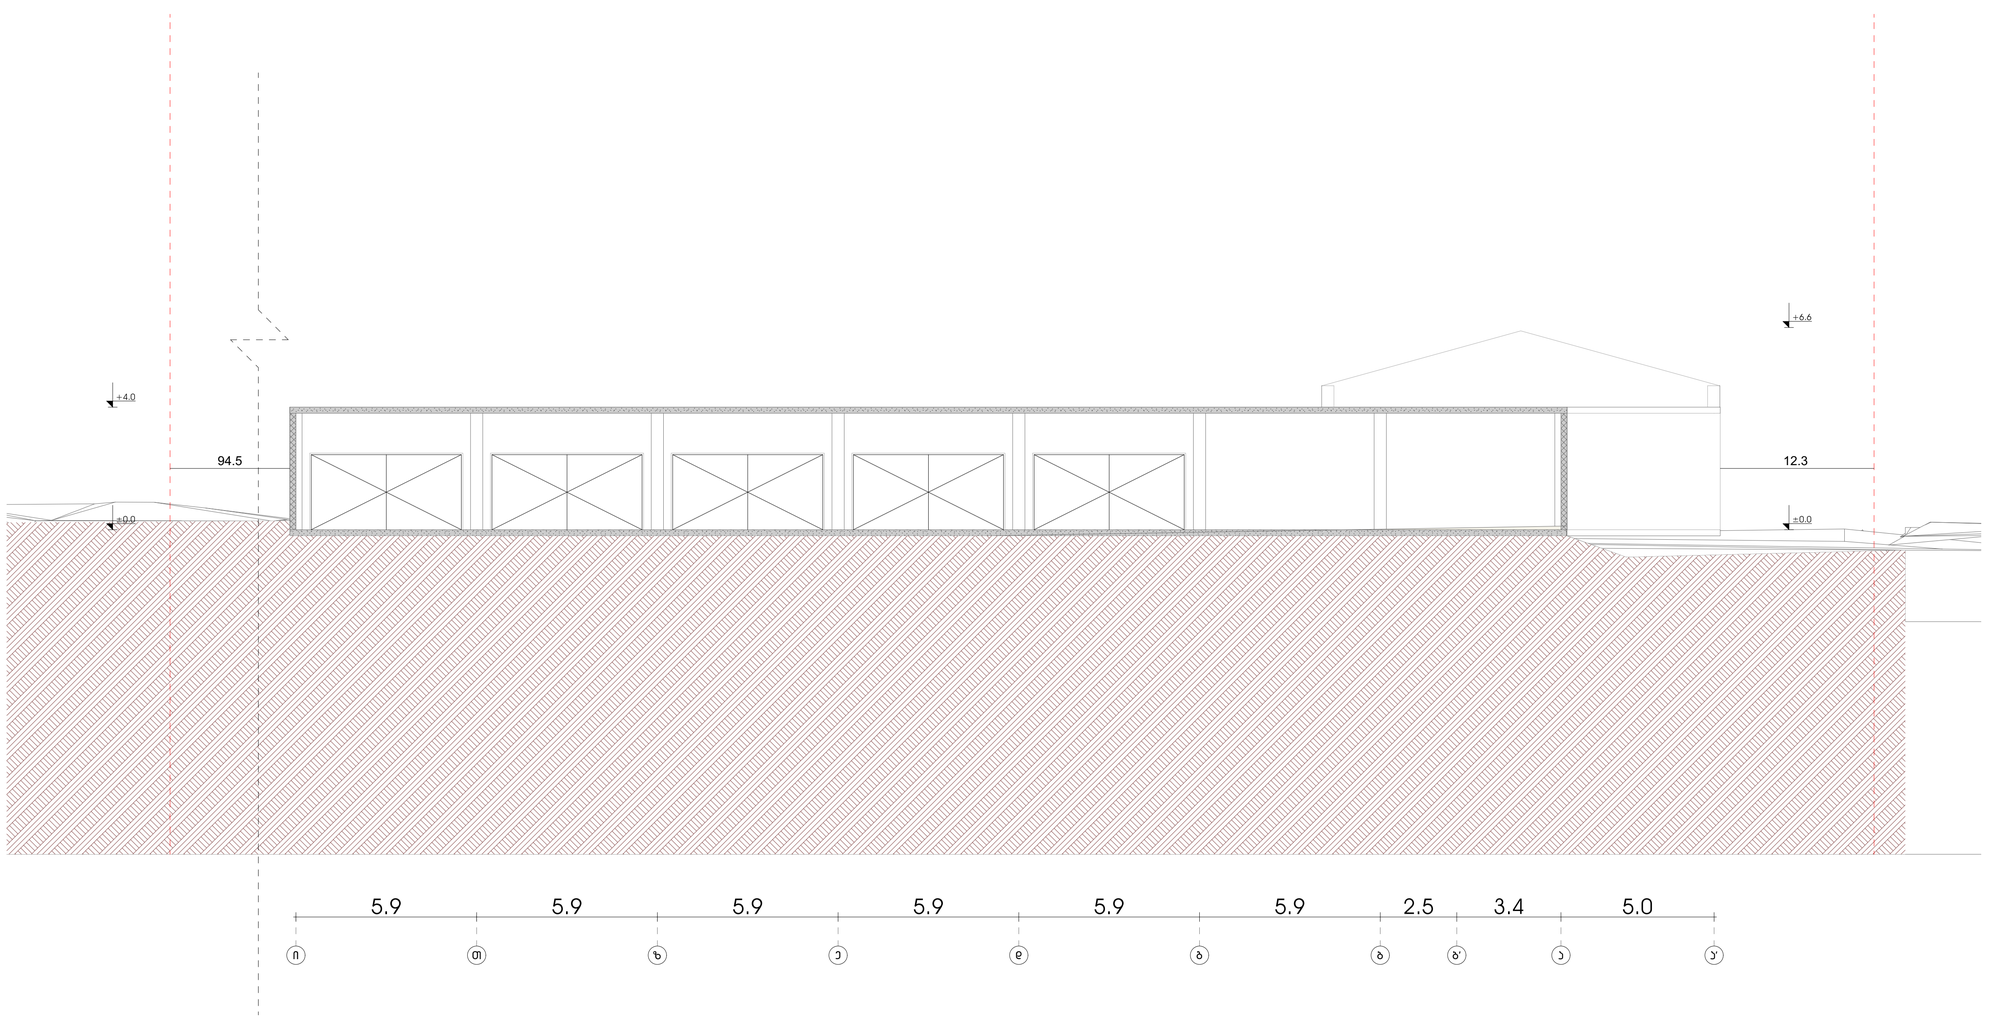

საწყობი

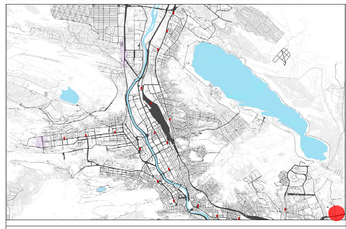

მისამართი:
--

A3 არქიტექტს
ს/კ : 405231663
მის: შ. რუსთაველის გამზ. №37

A3 Architects A3 ARCHITECTS
s/k : 405231663
ADDR: SH. RUSTAVELI AVE. #37

თანამდებობა	გვარი	ხელმოწერა
დირექტორი	ალ.ცაავა	
მთ. არქიტექტორი	ვ.ხიდეშელი	

A3 არქიტექტს • A3 ARCHITECTS LLC • 405231663 •

ტექნიკურ-ეკონომიკური მაჩვენებლები

ნახაზის სახელწოდება

ჭრილი 1-1

masStabi	ფორმატი	თარიღი
1:100	A2	2018 წ
stadia	ფურცელი	ფურცლები
	A.01.5	

0 12.5 25 50