მიწის ნაკვეთის ტოპოგრაფიული გეგმა

New Point

ქალაქი თბილისი, უნივერსიტეტის მაღლივ კორპუსსა და ქავთარაძის ქუჩის მიმდებარედ (ს/კ: 01.14.04.029.313)
შპს „ჯიემფი“-ს (ს/ნ: 206339979) საკუთრებაში არსებული 449 კვ.მ. არასასოფლო-სამეურნეო
დანიშნულების მიწის ნაკვეთის და მისი მიმდებარე ტერიტორიის ტოპოგრაფიული გეგმა

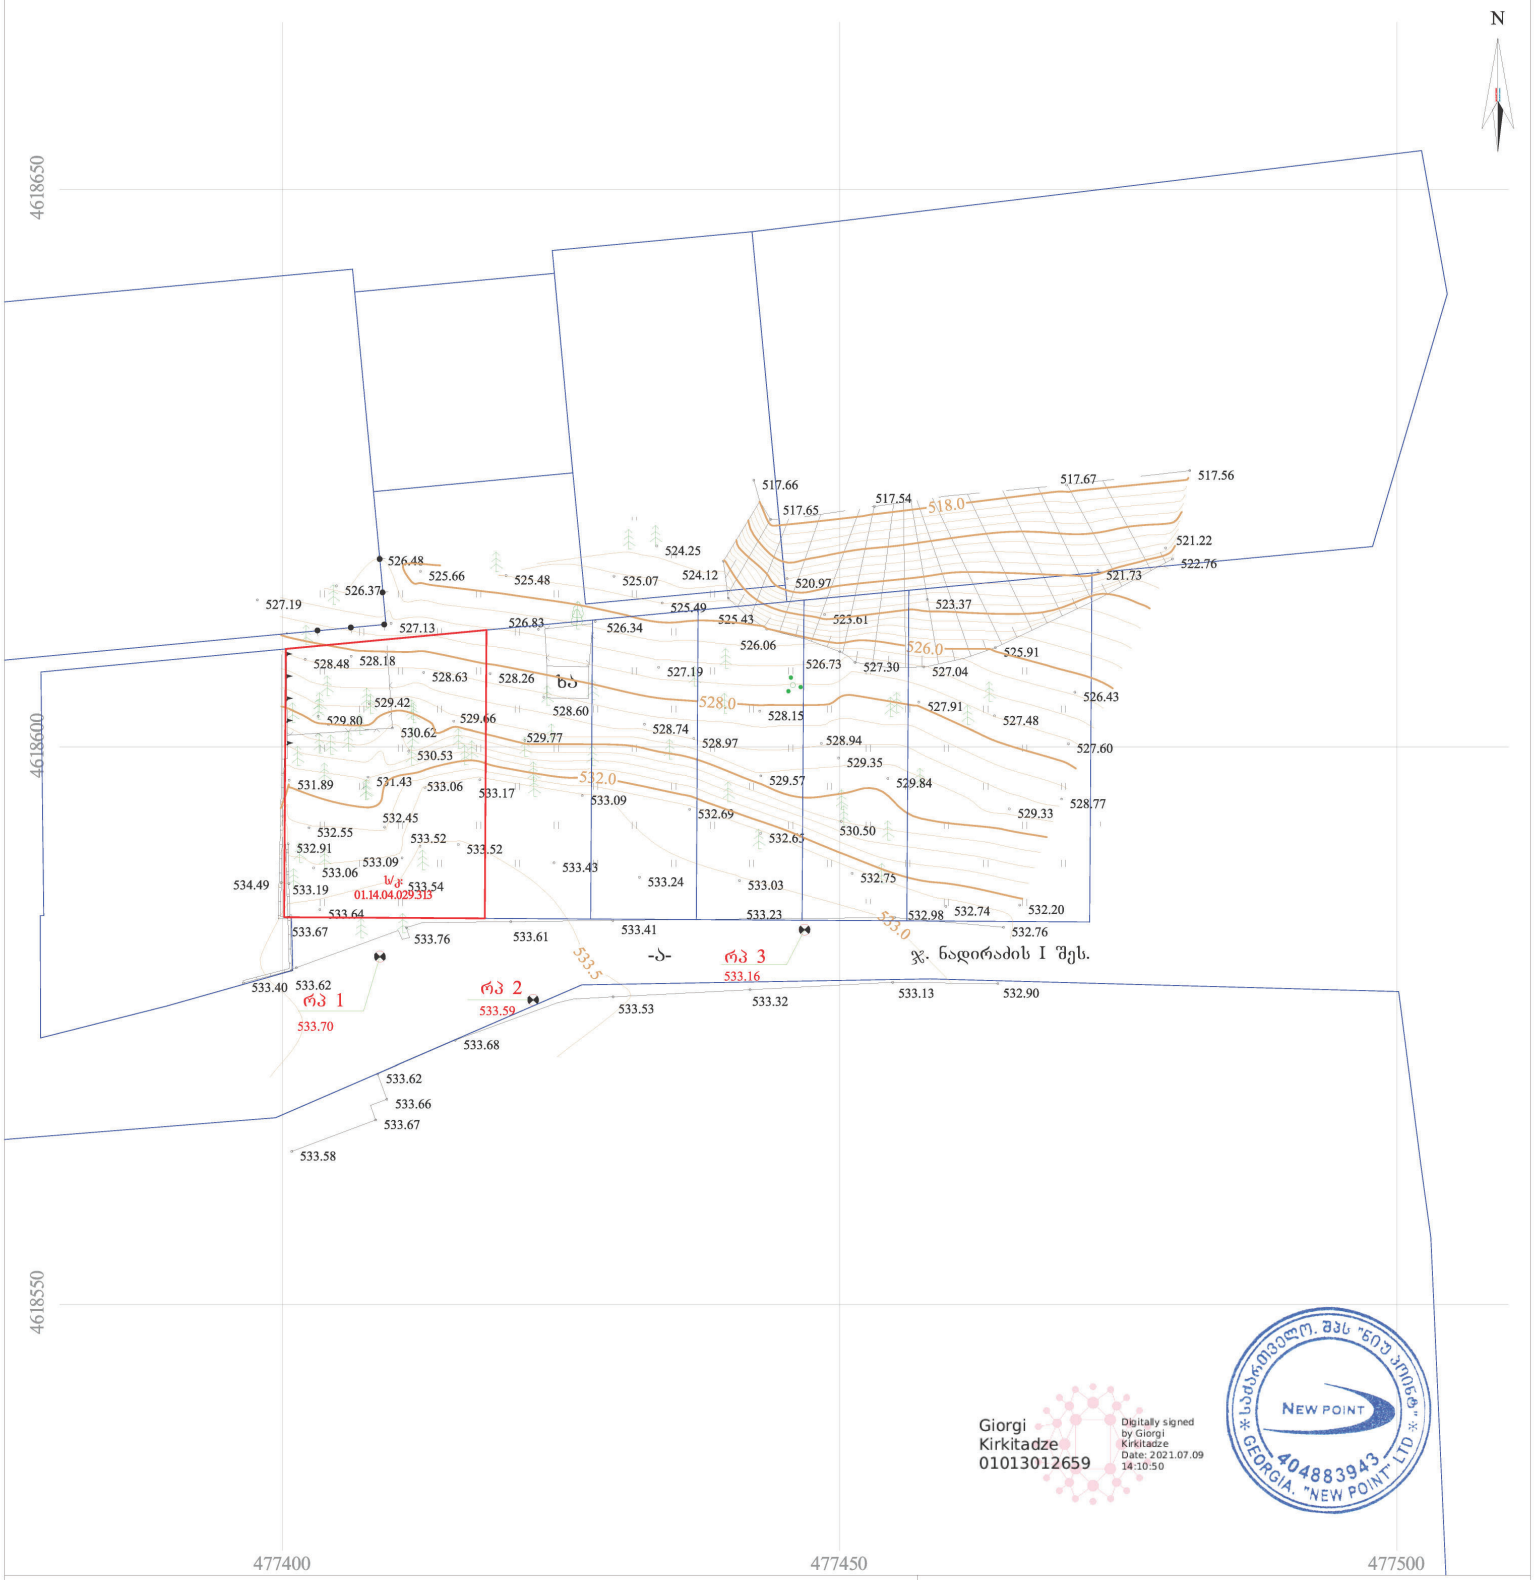

Giorgi Kirkitadze 01013012659
Digitally signed by Giorgi Kirkitadze
Date: 2021.07.09 14:10:50

საქართველო. შპს "ნიუ პოინტ". NEW POINT 404883943 GEORGIA. "NEW POINT" LTD

პირობითი აღნიშვნები

WGS 1984-ის კოორდინატთა სისტემის UTM პროექცია

ს/ხ	საცხოვრებელი შენობა	ფოთლოვანი ხე	ხის ღობე	წყალგაყვანილობა
ა/ა	არასაცხოვრებელი შენობა	ხილკენკროვანი ხე	ღობე	გაზი
	მშენებარე შენობა	წიწვოვანი ხე	ლითონის ღობე	კანალიზაცია
	ნანგრევი	პალმა	ქვის კედელი	
	ფარდული	ბუჩქი/ მასიური ბუჩქი	კედელი	სანიაღვრე
		ვაზი	ფლატე	
		გარე განათება	რკინიგზა	კავშირგაბმულობა
			სამგზავალყურეო ჭები	ელ. ქსელები
			ელ. გადამცემი ხაზი	გათბობა

შენიშვნა:1) გეგმაზე დატანილია საჯარო რეესტრში რეგისტრირებული ნაკვეთის საზღვრები
2) ვინაიდან გეგმაზე დატანილია მხოლოდ რეგისტრირებული მიწისქვეშა კომუნიკაციები მათი მდებარეობების დაზუსტება მოხდეს ყველა კომუნიკაციის წარმომადგენლებთან

შპს „ნიუ პოინტ“
საქართველო, თბილისი, მაღალობლიშვილის ქუჩა №3, I სართული, ოფისი №3; ს/ნ: 40488394
www. newpoint.ge info@newpoint.ge
ტელ: / tel: +995 32 2945808; მობ: / cell phone: +995 557 704433;
Ltd „NewPoint“
office N3, floor N1, 3 mgaloblishvili str.
Tbilisi, Georgia ID: 404883943

დირექტორი:		გ. კირკიტაძე
აზომა:		გ. ვირსალაძე
დახაზა:		გ. ვირსალაძე
მაშტაბი: 1:500	ფორმატი: A3	17/04/2021 წ.

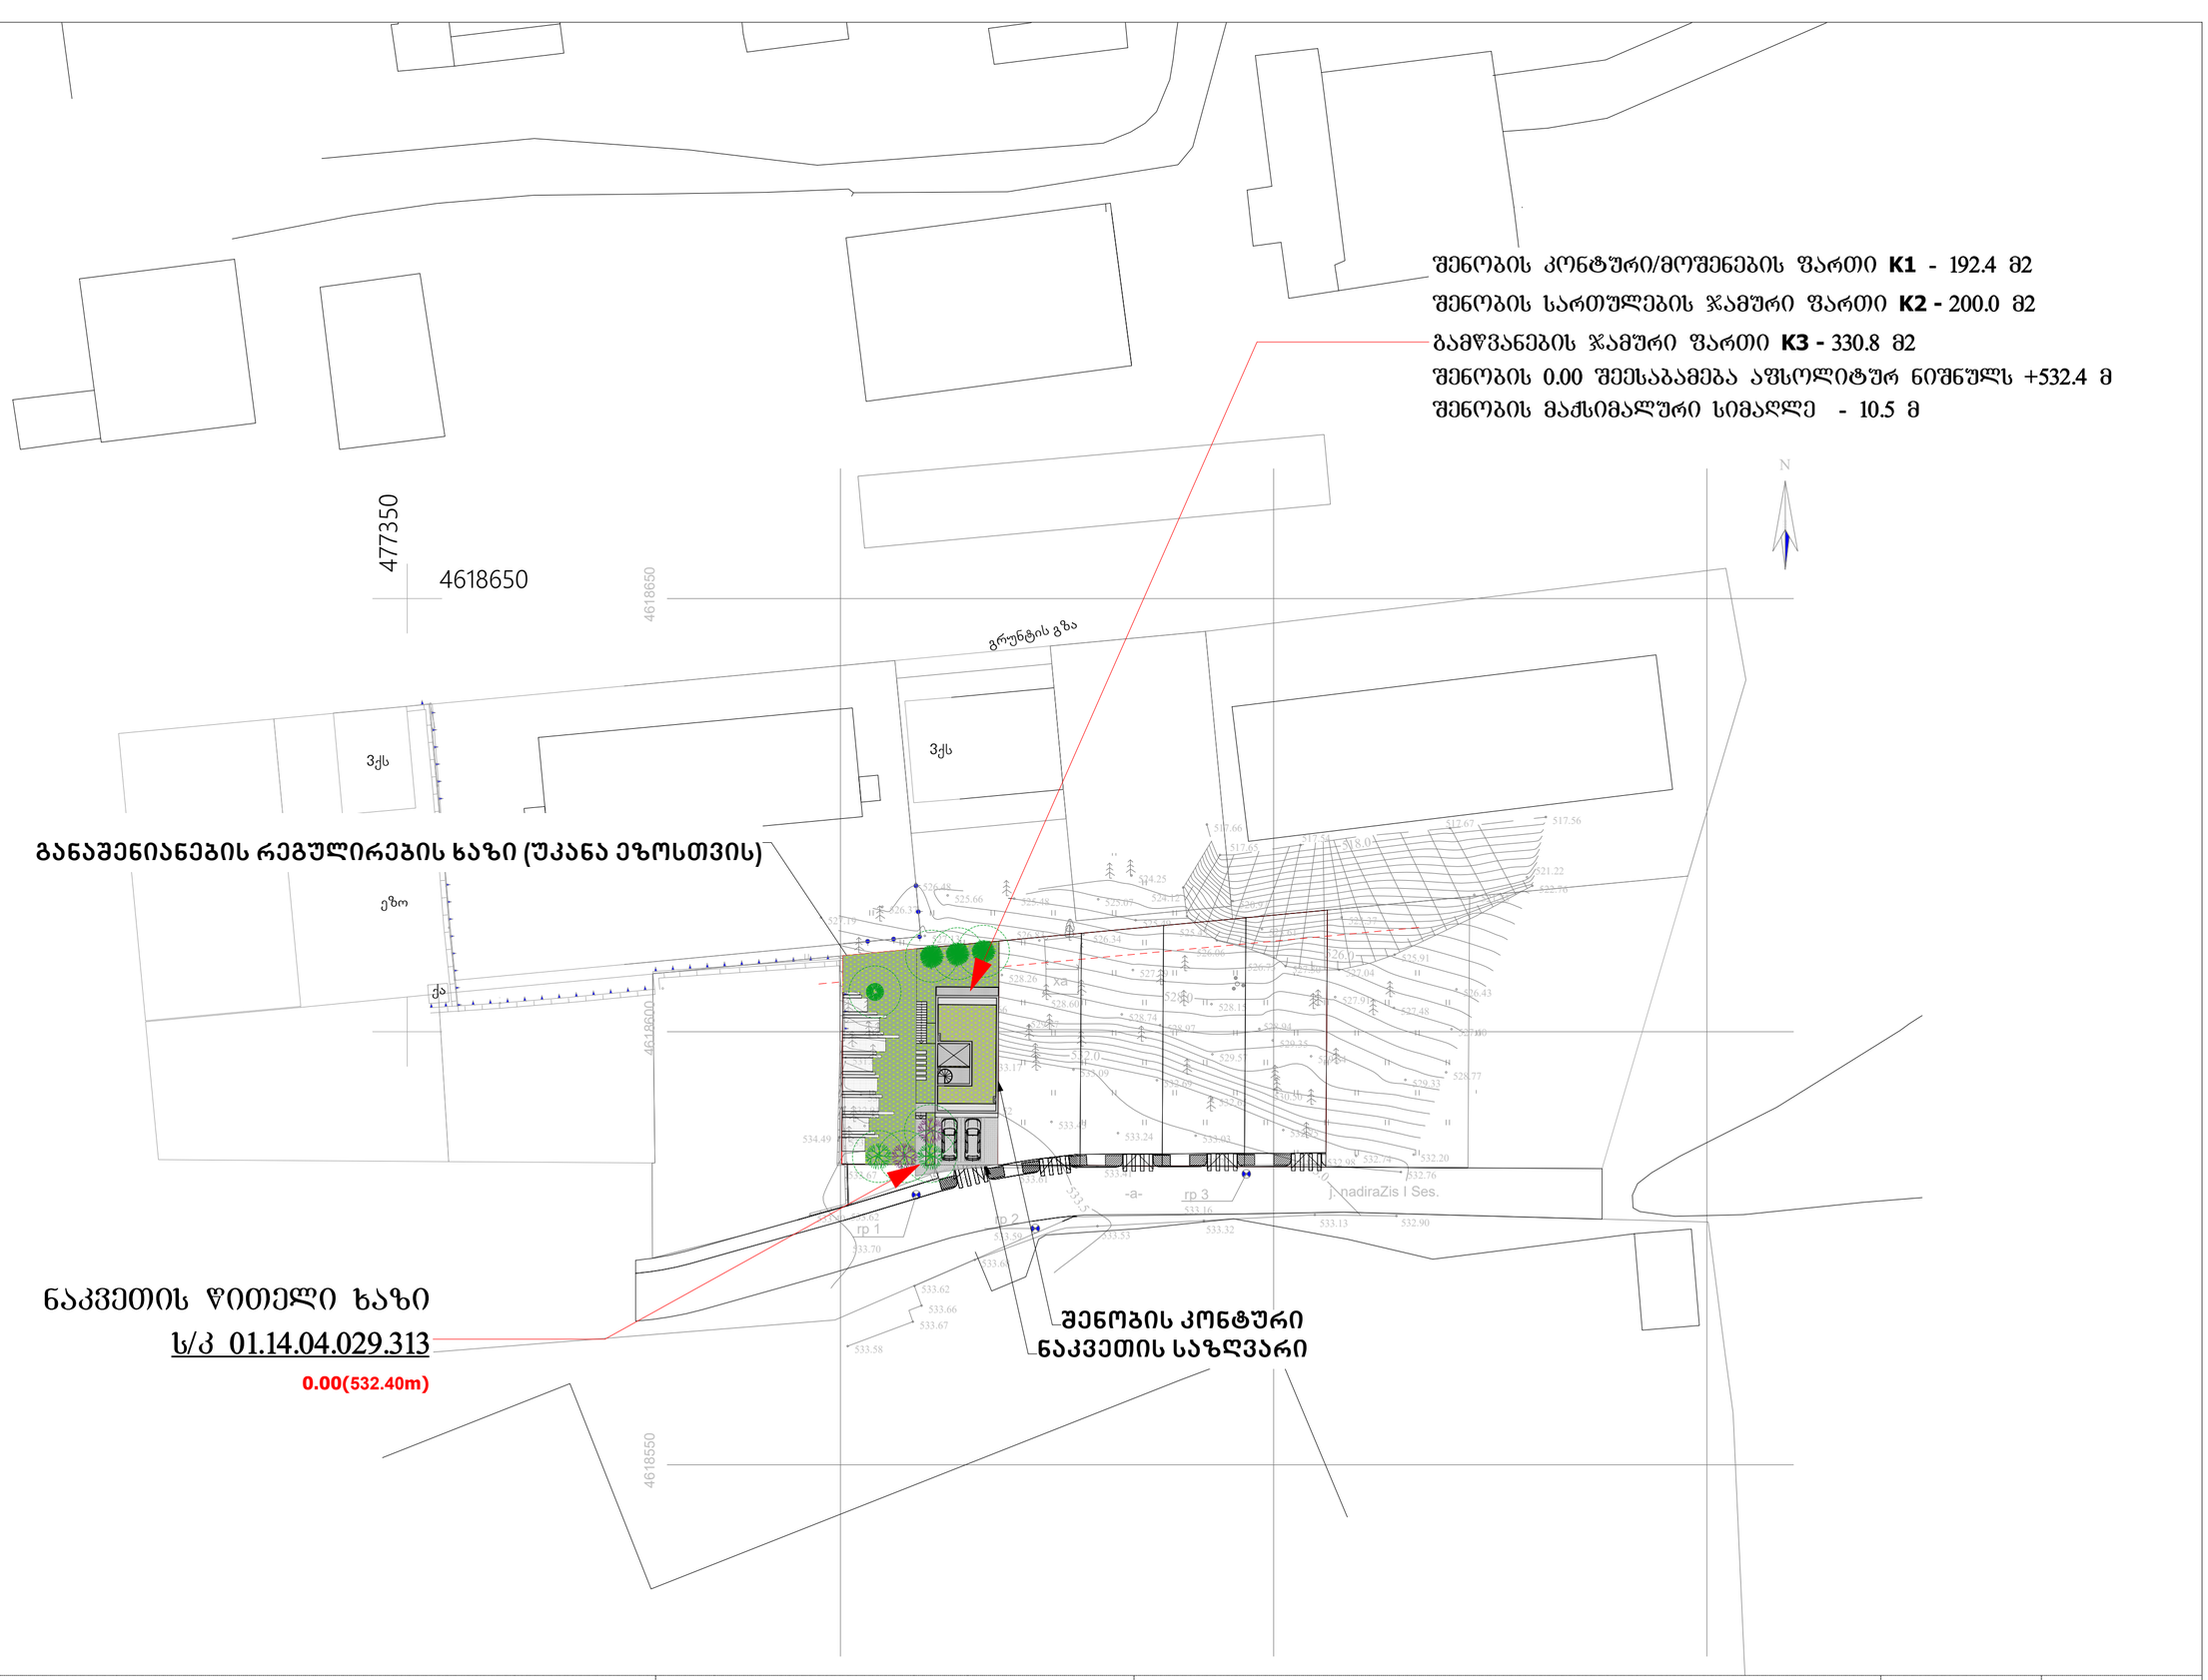

განაშენიანების რეგულირების ხაზი (უკანა ეზოსთვის)

abi GROUP ARCHITECTURE BUILDING IDEAS	ერთბინიანი საცხოვრებელი სახლი თბილისი, უნივერსიტეტის მაღლივ კორპუსსა და ქავთარაძის ქუჩას შორის ნაკვეთი ს/კ 01.14.04.029.313	დამკვეთი: შპს "ჯი ემ ფი" არქიტექტორი: გიორგი შანშიაშვილი 599 225604, gio@abigroup.ge	გენგეგმა	A2 M1:500	ფურც.N- 2021 წელი

A2_M1:500



ერთბინიანი საცხოვრებელი სახლი

თბილისი, უნივერსიტეტის მაღლივ კორპუსსა და ქავთარაძის ქუჩას შორის ნაკვეთი ს/კ 01.14.04.029.313

დამკვეთი: შპს "ჯი ემ ფი"

არქიტექტორი: გიორგი შანშიაშვილი
599 225604, gio@abigroup.ge

აეროფოტო

A2
M1:1000

ფურც.N-
2021 წელი

A2_M1:1000