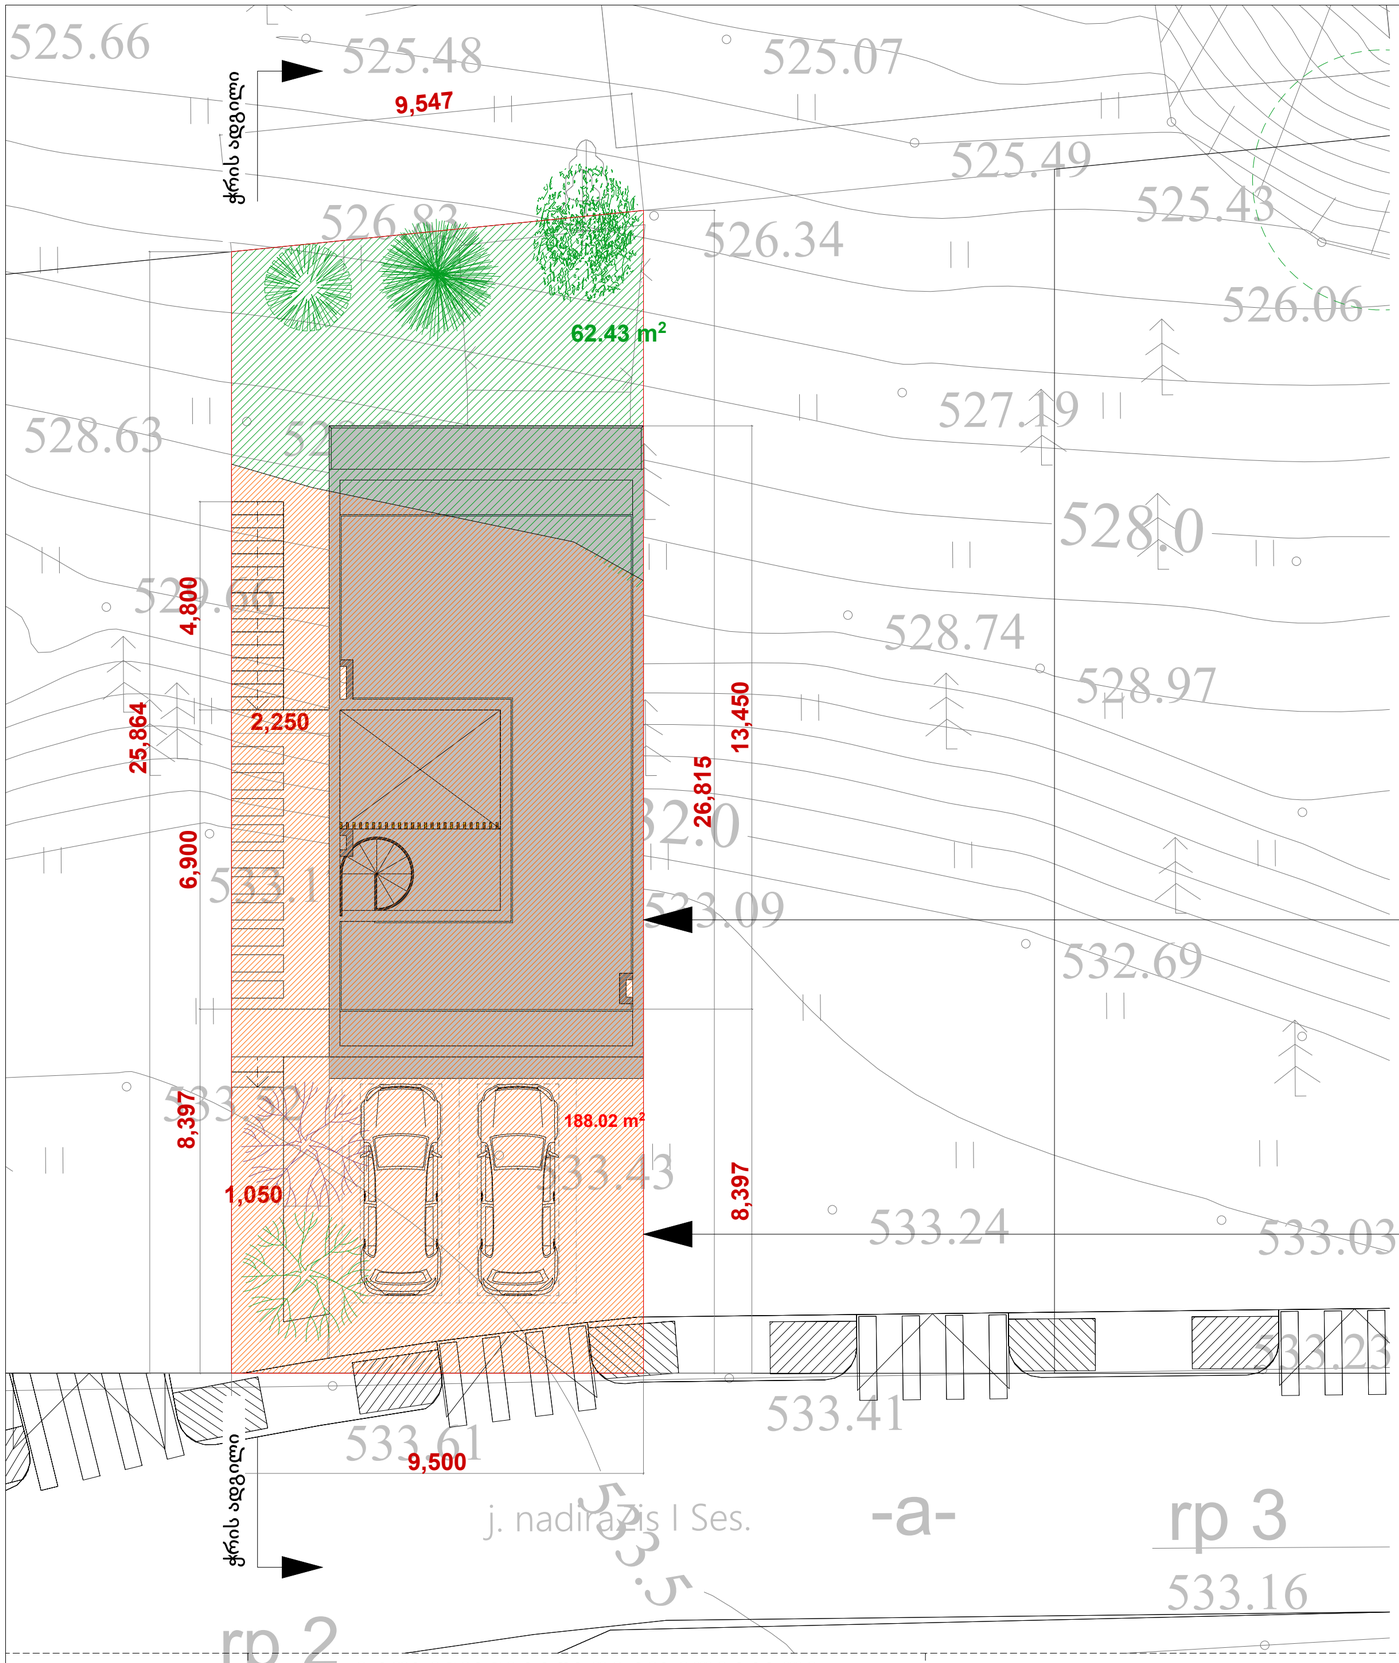

პიროგითი აღნიშვნა

250.22 m²

დასაყრელი მიწა

მოსაჭრელი მიწა

შენობის კონტური

ნაკვეთის საზღვარი

N

0 1 2 3 4 5 6 7 8 9 10 11 12

ერთბინიანი საცხოვრებელი სახლი

თბილისი, უნივერსიტეტის მაღლივ კორპუსსა და ქავთარაძის ქუჩას შორის ნაკვეთი ს/კ 01.14.04.029.314

დამკვეთი: შპს "ჯი ემ ფი"

არქიტექტორი: გიორგი შანშიაშვილი
599 225604, gio@abigroup.ge

გრუნტის ცვლილების სქემა - გეგმა

A2
M1:100

ფურც.N-00
2021 წელი

A2_M1:100

ნაკვეთის საზღვარი ს/კ: 01.14.04.029.314

ჭრილი 1-1

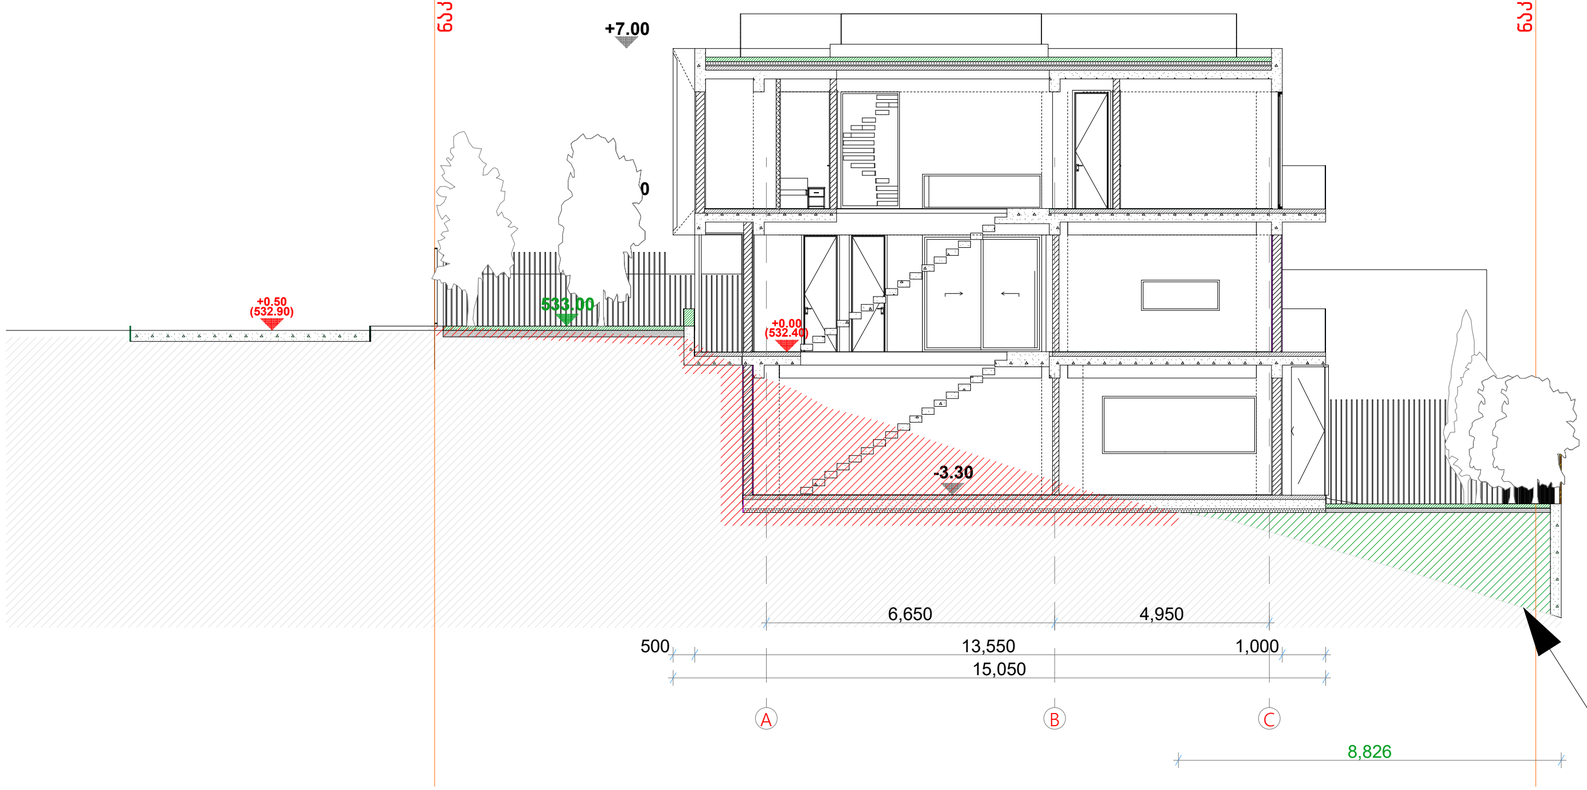

ნაკვეთის საზღვარი ს/კ: 01.14.04.029.314

პირობითი აღნიშვნა

დასაყრელი მიწა

მოსაჭრელი მიწა

abi GROUP ARCHITECTURE BUILDING IDEAS	ერთბინიანი საცხოვრებელი სახლი თბილისი, უნივერსიტეტის მაღლივ კორპუსსა და ქავთარაძის ქუჩას შორის ნაკვეთი ს/კ 01.14.04.029.314	დამკვეთი: შპს "ჯი ემ ფი" არქიტექტორი: გიორგი შანშიაშვილი 599 225604, gio@abigroup.ge	გრუნტის ცვლილებების სქემა - ჭრილი	A2 M1:100	ფურც.N-00 2021 წელი

A2_M1:100