0 სართული

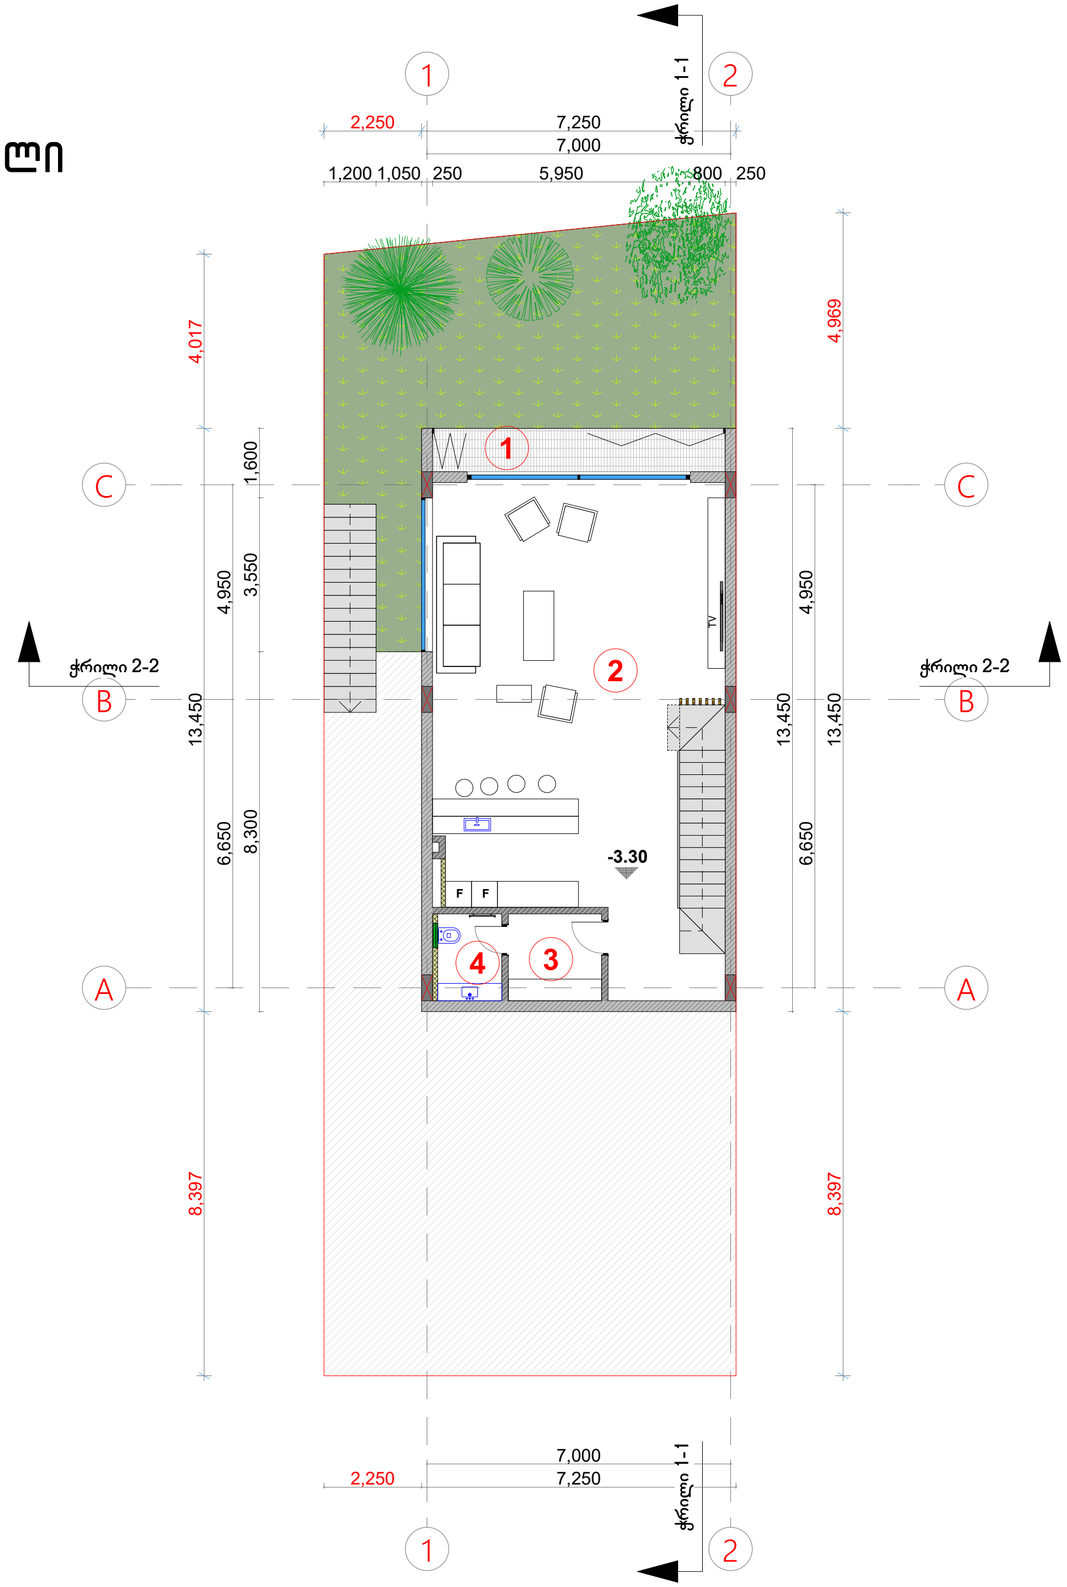

ექსპლიკაცია – -1 სართული

1. აივანი 1 – 6.7 მ2
2. საერთო ოთახი – 65.4 მ2
3. სათავსი – 4.3 მ2
4. სველი წერტილი 1 – 3.0 მ2

abi GROUP ARCHITECTURE BUILDING IDEAS	ერთბინიანი საცხოვრებელი სახლი თბილისი, უნივერსიტეტის მაღლივ კორპუსსა და ქავთარაძის ქუჩას შორის ნაკვეთი ს/კ 01.14.04.029.314	დამკვეთი: შპს "ჯი ემ ფი" არქიტექტორი: გიორგი შანშიაშვილი 599 225604, gio@abigroup.ge	გეგმა ნიშულზე -3.30მ	A2 M1:100	ფურც.N-00 2021 წელი

1 სართული

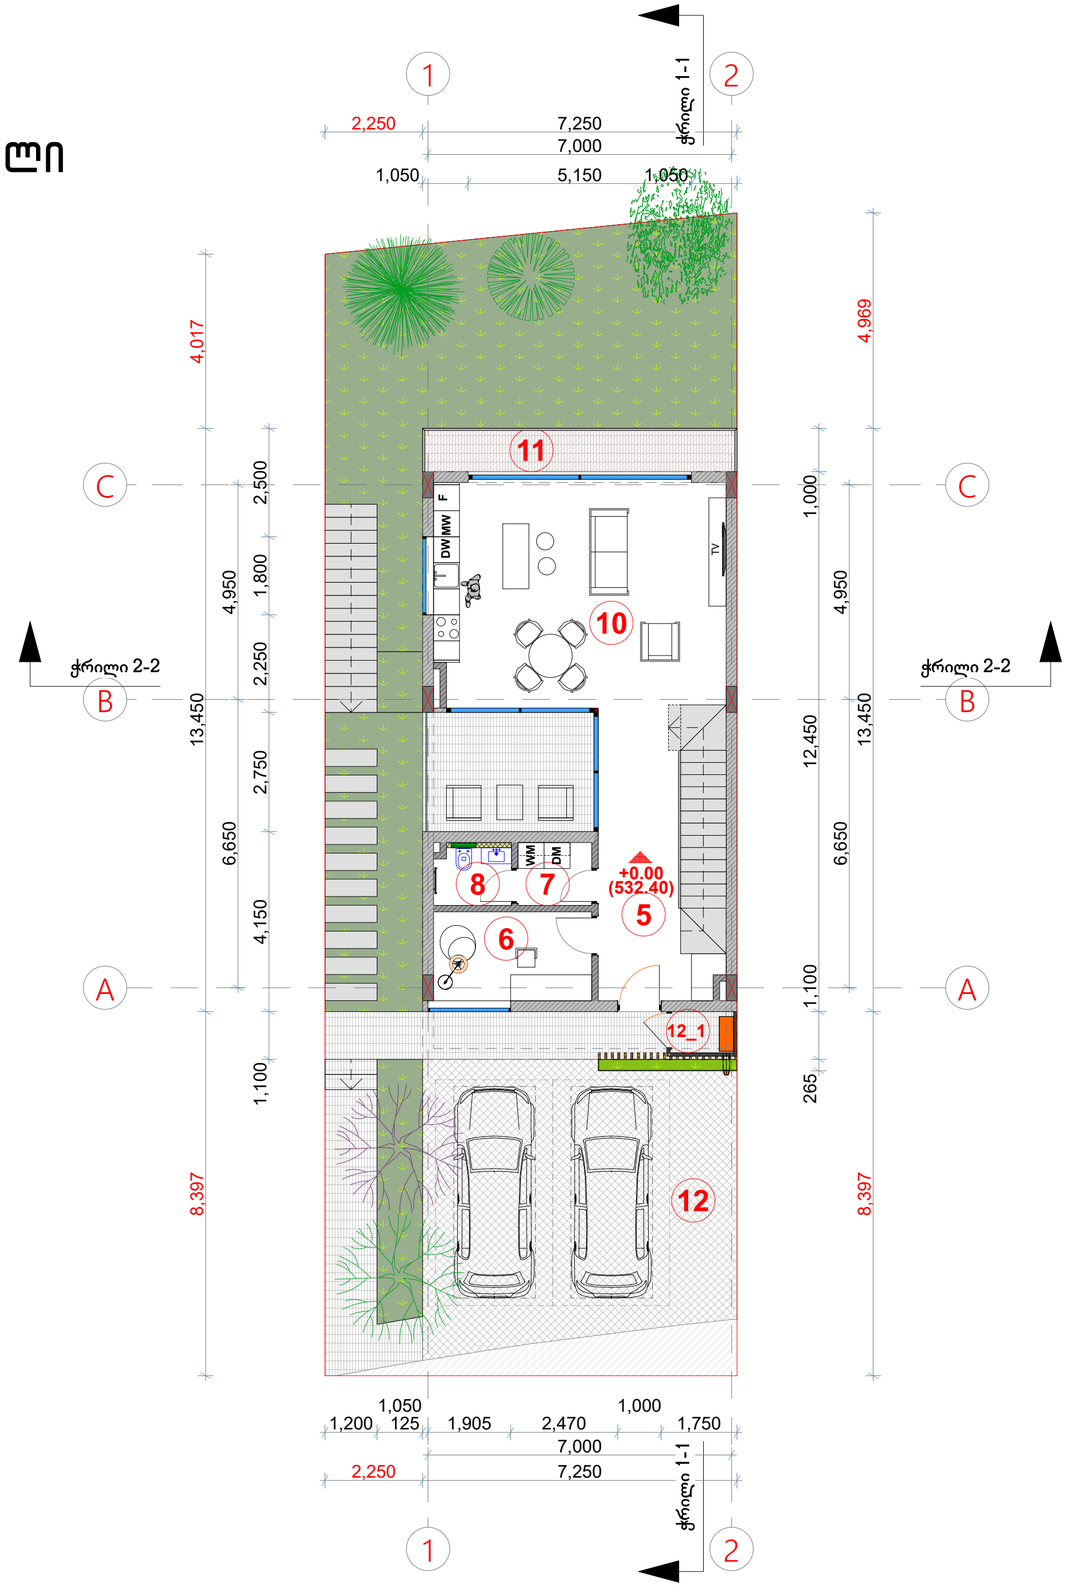

ექსპლიკაცია – 1 სართული

5. შემოსასვლელი/დერეფანი – 13.8 მ2
6. კაბინეტი – 7.5 მ2
7. სამრეცხაო – 2.5 მ2
8. სველი წერტილი 2 – 2.3 მ2
9. ვერანდა 1 – 10.9 მ2
10. სამზარეულო/სასადილო/საერთო ოთახი – 34.7 მ2
11. აივანი 2 – 7.2 მ2
12. საპარკინგე ადგილი – 19.1 მ2

12_1. ტექნიკური სათავსო – 1.8 მ2

abi GROUP ARCHITECTURE BUILDING IDEAS	ერთბინიანი საცხოვრებელი სახლი თბილისი, უნივერსიტეტის მაღლივ კორპუსსა და ქავთარაძის ქუჩას შორის ნაკვეთი ს/კ 01.14.04.029.314	დამკვეთი: შპს "ჯი ემ ფი" არქიტექტორი: გიორგი შანშიაშვილი 599 225604, gio@abigroup.ge	გეგმა ნიშულზე 0.00მ	A2 M1:100	ფურც.N-00 2021 წელი

2 სართული

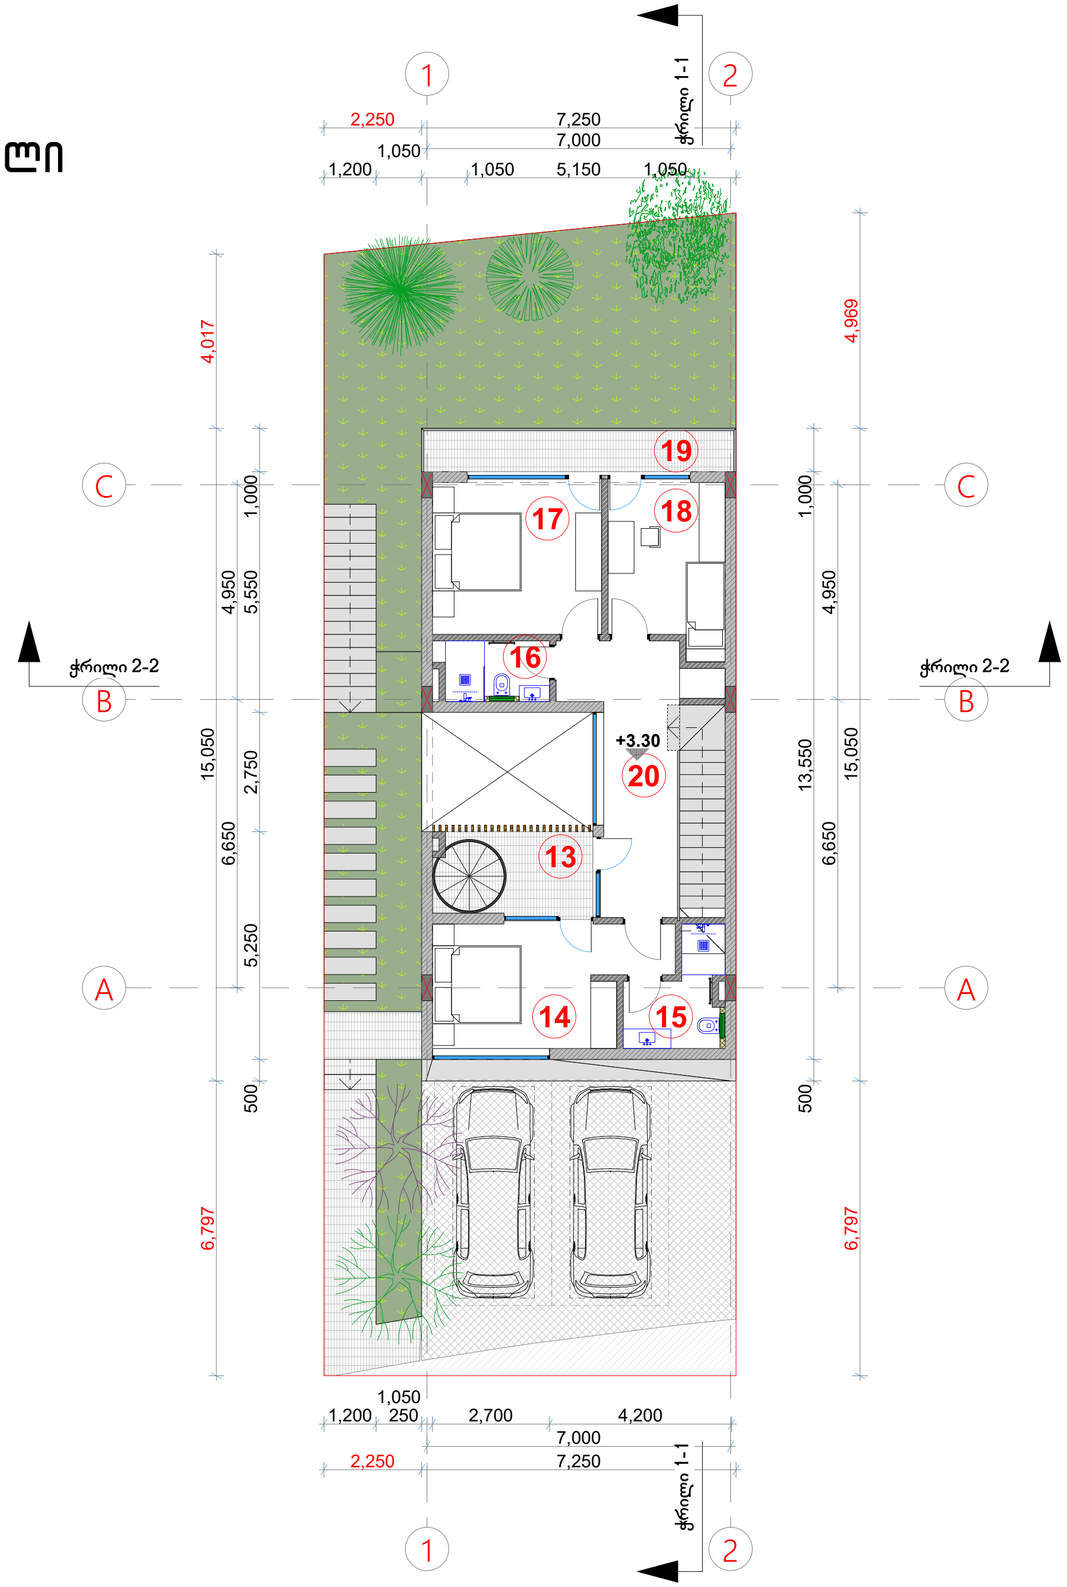

ექსპლიკაცია – II სართული

13. ვერანდა 2 – 7.2 მ2
14. საძილე ოთახი 1 – 13.7 მ2
15. სველი წერტილი 3 – 4.7 მ2
16. სველი წერტილი 4 – 3.4 მ2
17. საძილე ოთახი 2 – 13.6 მ2
18. საძილე ოთახი 3 – 10.0 მ2
19. აივანი 3 – 7.2 მ2
20. დერეფანი – 13.4 მ2

12_1. ტექნიკური სათავსო – 1.8 მ2

abi GROUP ARCHITECTURE BUILDING IDEAS	ერთბინიანი საცხოვრებელი სახლი თბილისი, უნივერსიტეტის მაღლივ კორპუსსა და ქავთარაძის ქუჩას შორის ნაკვეთი ს/კ 01.14.04.029.314	დამკვეთი: შპს "ჯი ემ ფი" არქიტექტორი: გიორგი შანშიაშვილი 599 225604, gio@abigroup.ge	გეგმა ნიშულზე +3.30მ	A2 M1:100	ფურც.N-00 2021 წელი

გადახურვა

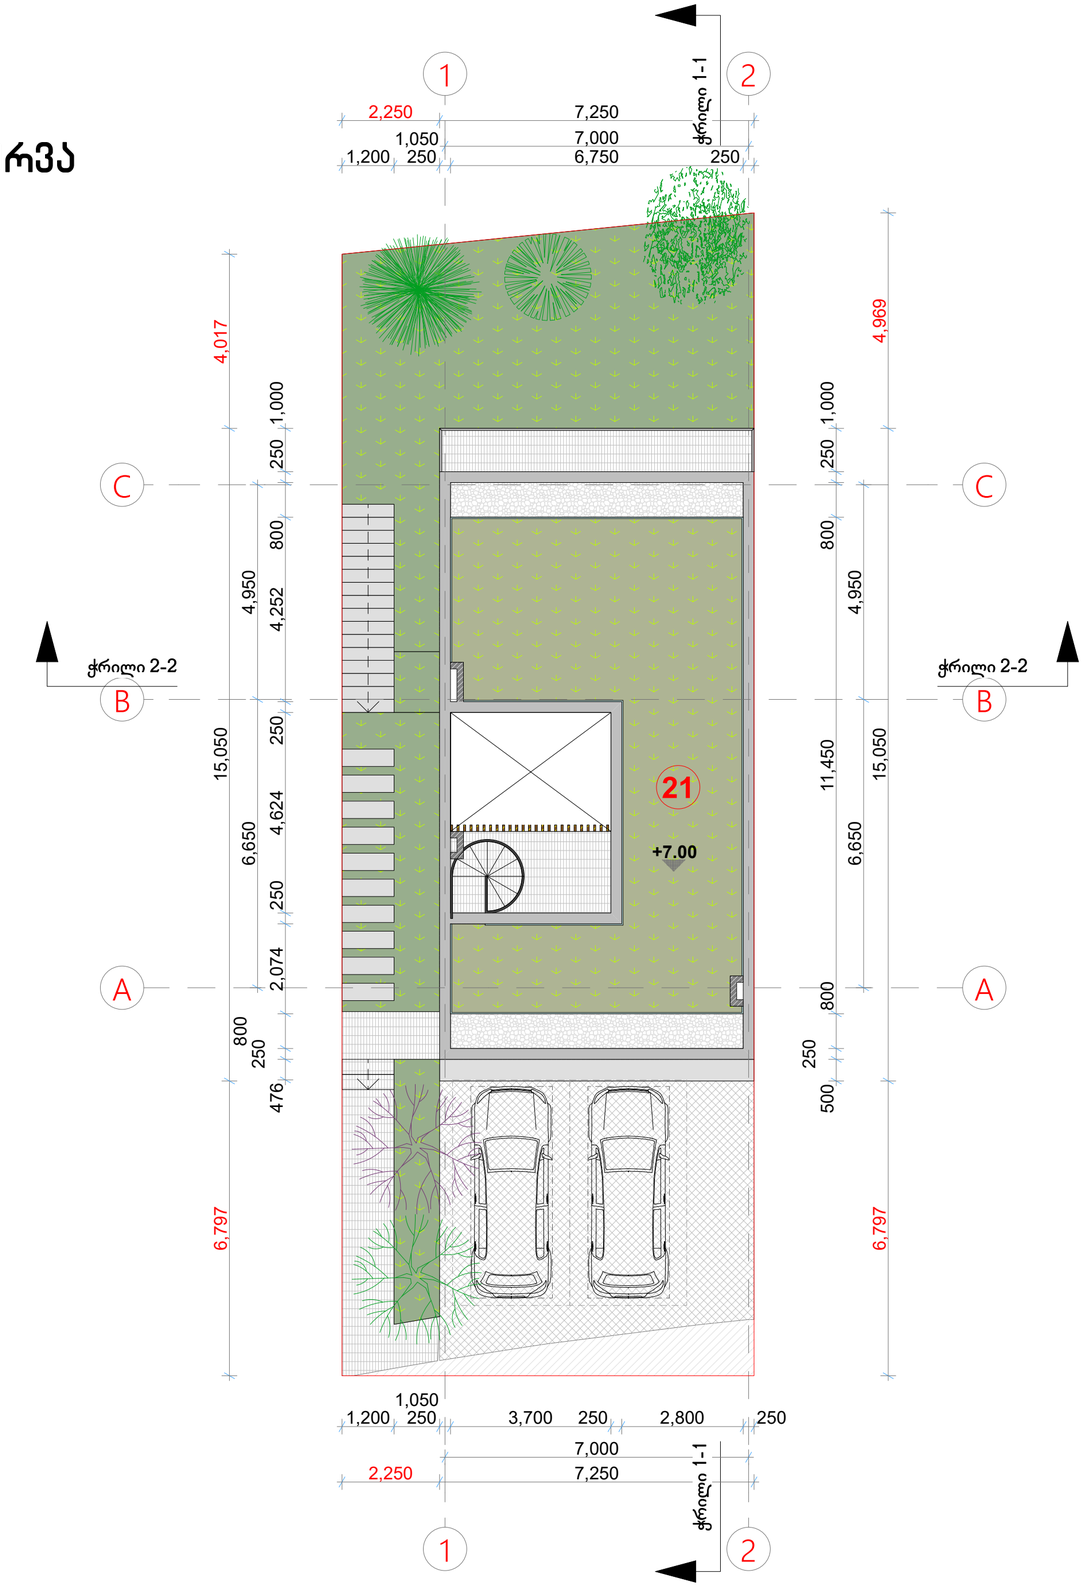

<u>ექსპლიკაცია – გადახურვის გეგმა</u>

21. ბანი/გამწვანებული სახურავი – 56.6 მ2

abi GROUP ARCHITECTURE BUILDING IDEAS	ერთბინიანი საცხოვრებელი სახლი თბილისი, უნივერსიტეტის მაღლივ კორპუსსა და ქავთარაძის ქუჩას შორის ნაკვეთი ს/კ 01.14.04.029.314	დამკვეთი: შპს "ჯი ემ ფი" არქიტექტორი: გიორგი შანშიაშვილი 599 225604, gio@abigroup.ge	გეგმა ნიშულზე +7.00მ	A2 M1:100	ფურც.N-00 2021 წელი

A2_M1:100