
ნაკვეთის საზღვარი ს/კ: 01.14.04.029.315

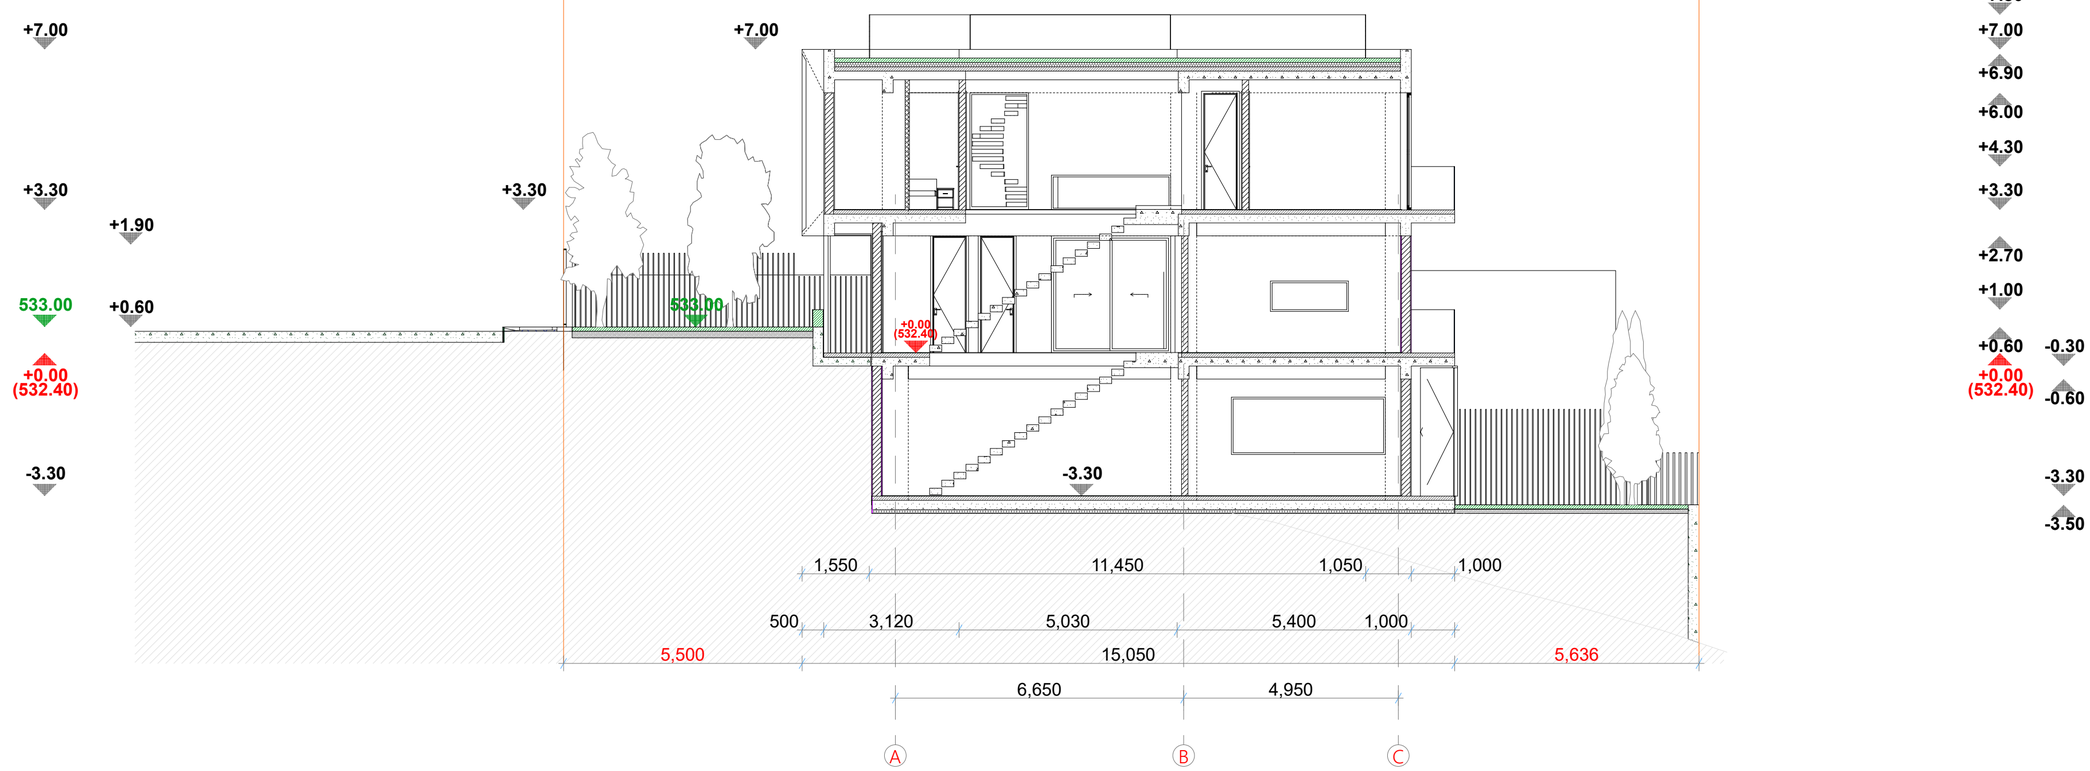


ნაკვეთის საზღვარი ს/კ: 01.14.04.029.315

0 1 2 3 4 5 6 7 8 9 10 11 12

abi GROUP ARCHITECTURE BUILDING IDEAS	ერთბინიანი საცხოვრებელი სახლი თბილისი, უნივერსიტეტის მაღლივ კორპუსსა და ქავთარაძის ქუჩას შორის ნაკვეთი ს/კ 01.14.04.029.315	დამკვეთი: შპს "ჯი ემ ფი" არქიტექტორი: გიორგი შანშიაშვილი 599 225604, gio@abigroup.ge	ჭრილი 1-1	A2 M1:100	ფურც.N-00 2021 წელი

A2_M1:100

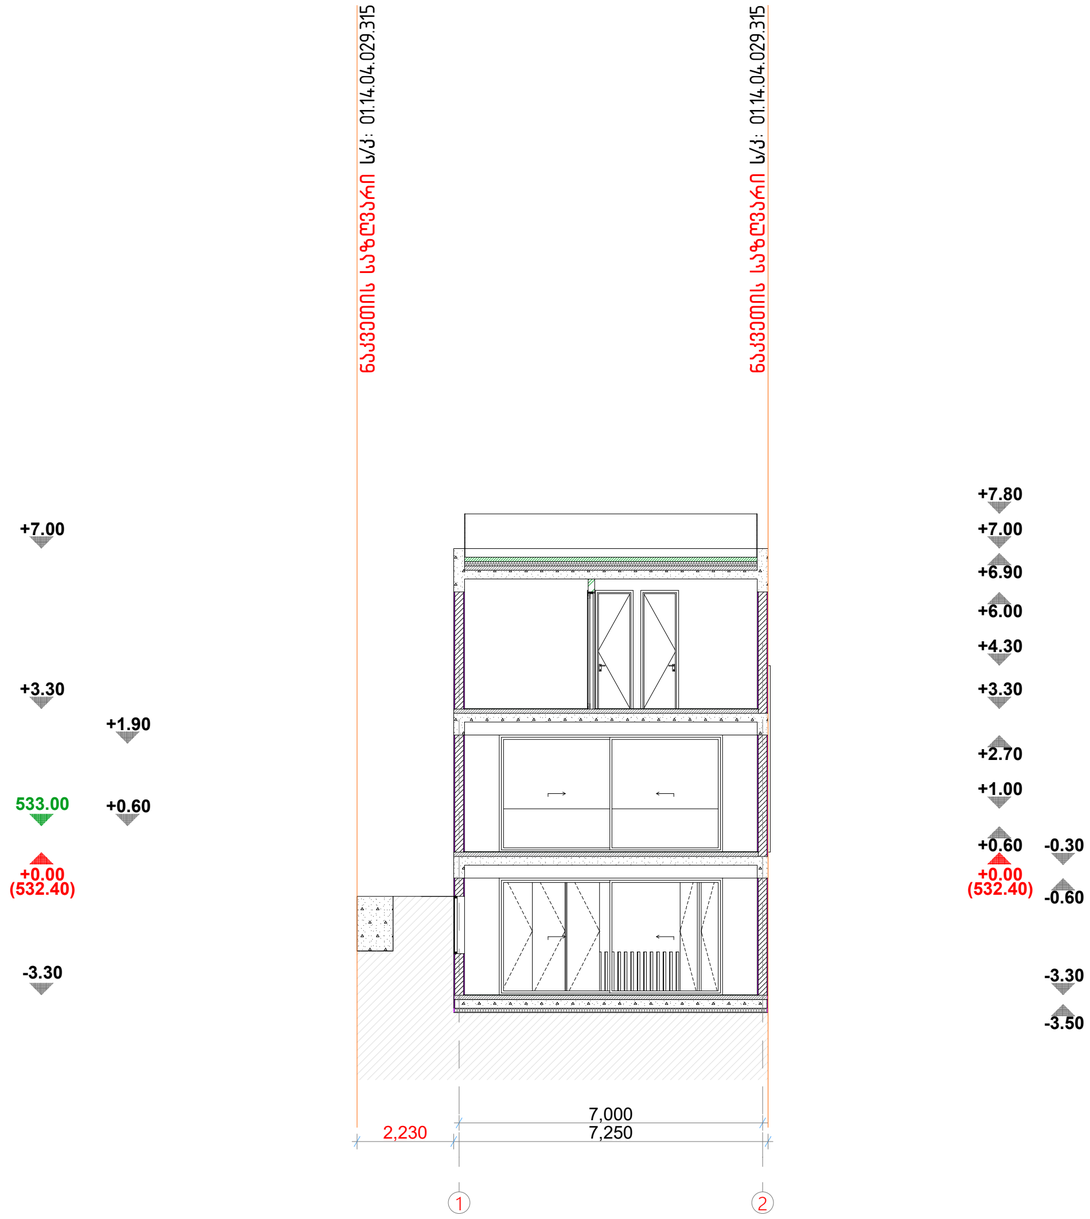

0 1 2 3 4 5 6 7 8 9 10 11 12

GROUP ARCHITECTURE BUILDING IDEAS

ერთბინიანი საცხოვრებელი სახლი

თბილისი, უნივერსიტეტის მაღლივ კორპუსსა და ქავთარაძის ქუჩას შორის ნაკვეთი ს/კ 01.14.04.029.315

დამკვეთი: შპს "ჯი ემ ფი"

არქიტექტორი: გიორგი შანშიაშვილი
599 225604, gio@abigroup.ge

ჭრილი 2-2, 3-3

A2
M1:100

ფურც.N-00
2021 წელი

A2_M1:100