
0 სართული

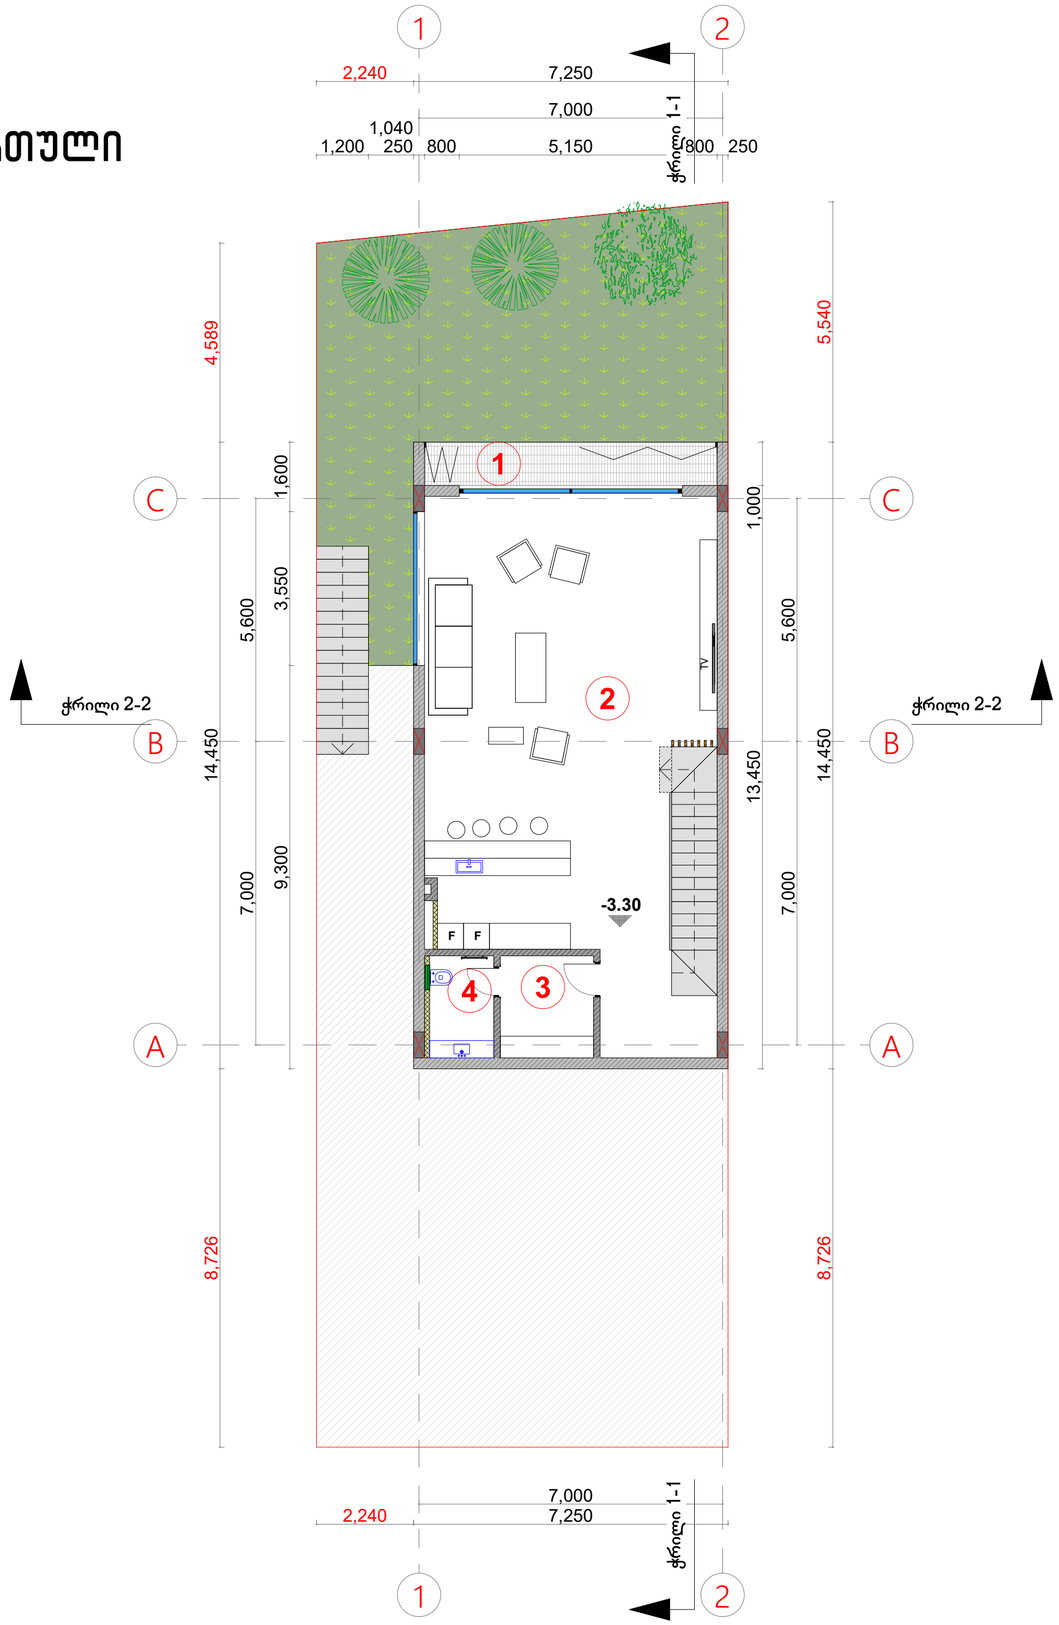


ექსპლიკაცია – -1 სართული

1. აივანი 1 – 6.7 მ2
2. საერთო ოთახი – 70.7 მ2
3. სათავსი – 5.1 მ2
4. სველი წერტილი 1 – 3.5 მ2

abi GROUP ARCHITECTURE BUILDING IDEAS	ერთბინიანი საცხოვრებელი სახლი თბილისი, უნივერსიტეტის მაღლივ კორპუსსა და ქავთარაძის ქუჩას შორის ნაკვეთი ს/კ 01.14.04.029.316	დამკვეთი: შპს "ჯი ემ ფი" არქიტექტორი: გიორგი შანშიაშვილი 599 225604, gio@abigroup.ge	გეგმა ნიშულზე -3.30მ	A2 M1:100	ფურც.N-00 2021 წელი

1 სართული

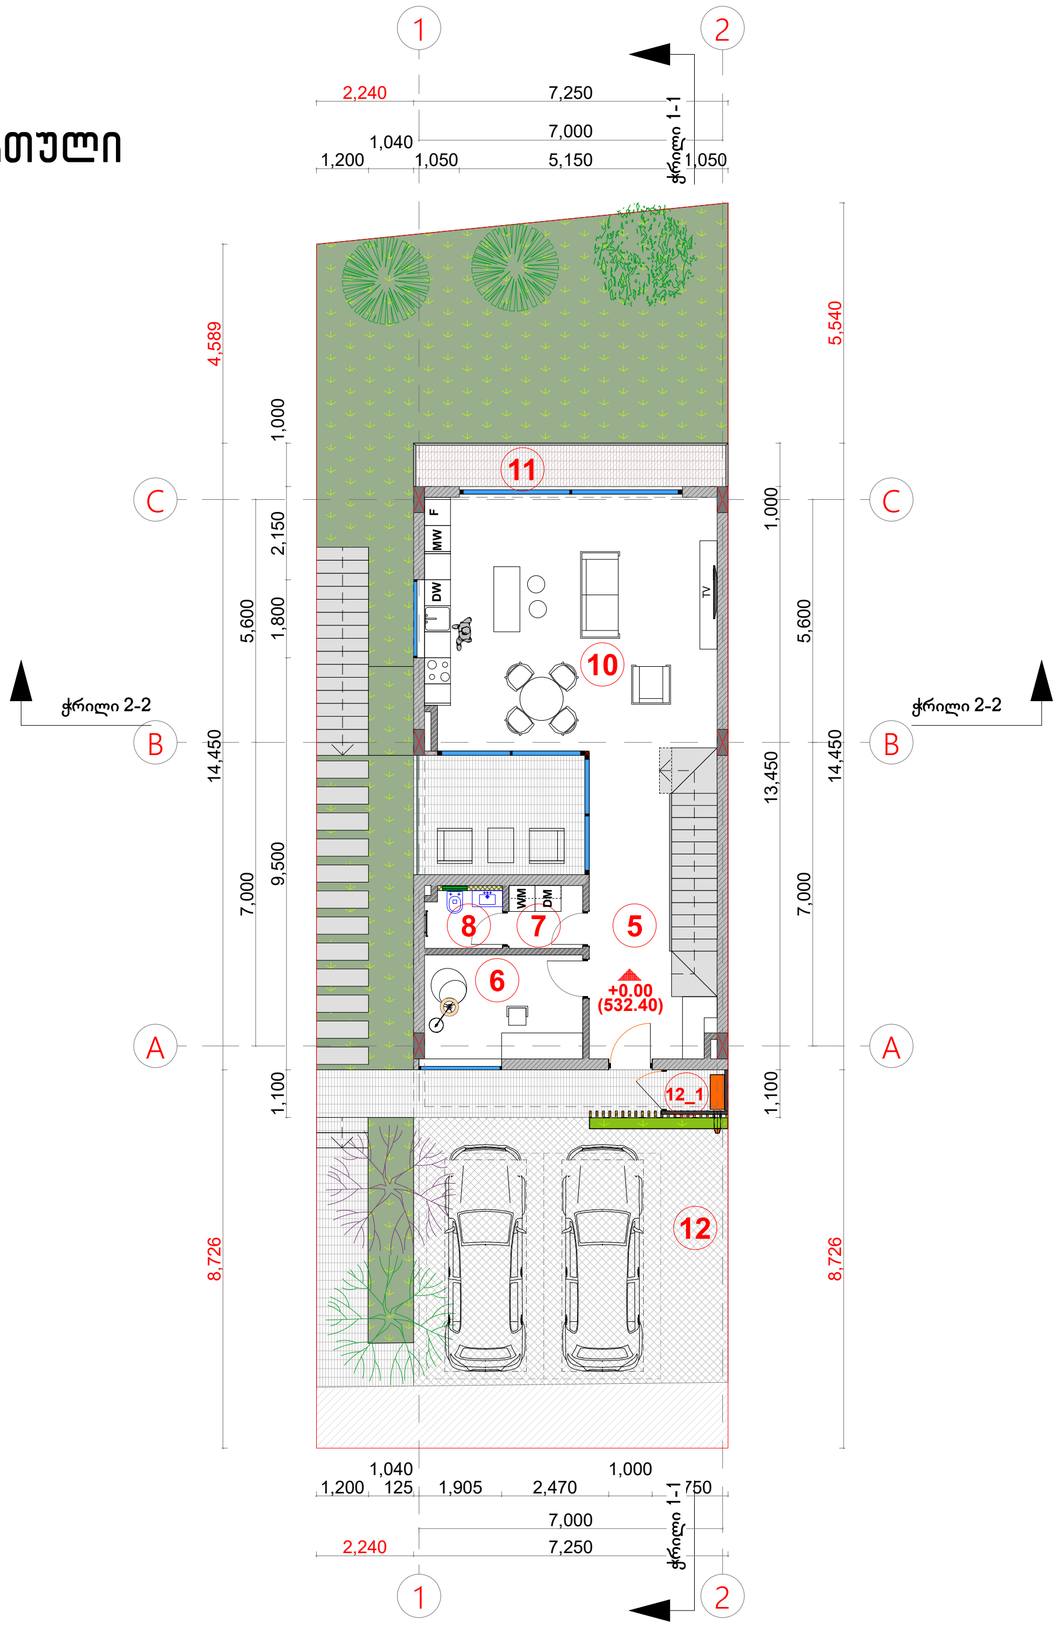

ექსპლიკაცია – 1 სართული

5. შემოსასვლელი/დერეფანი – 14.8 მ2
6. კაბინეტი – 8.8 მ2
7. სამრეცხაო – 2.5 მ2
8. სველი წერტილი 2 – 2.3 მ2
9. ვერანდა 1 – 10.9 მ2
10. სამზარეულო/სასადილო/საერთო ოთახი – 39.1 მ2
11. აივანი 2 – 7.2 მ2
12. საპარკინგე ადგილი – 17.8 მ2

12_1. ტექნიკური სათავსო – 1.8 მ2

abi GROUP ARCHITECTURE BUILDING IDEAS

ერთბინიანი საცხოვრებელი სახლი

თბილისი, უნივერსიტეტის მაღლივ კორპუსსა და ქავთარაძის ქუჩას შორის ნაკვეთი ს/კ 01.14.04.029.316

დამკვეთი: შპს "ჯი ემ ფი"


არქიტექტორი: გიორგი შანშიაშვილი
599 225604, gio@abigroup.ge

გეგმა ნიშულზე 0.00მ

A2
M1:100

ფურც.N-00
2021 წელი

2 სართული

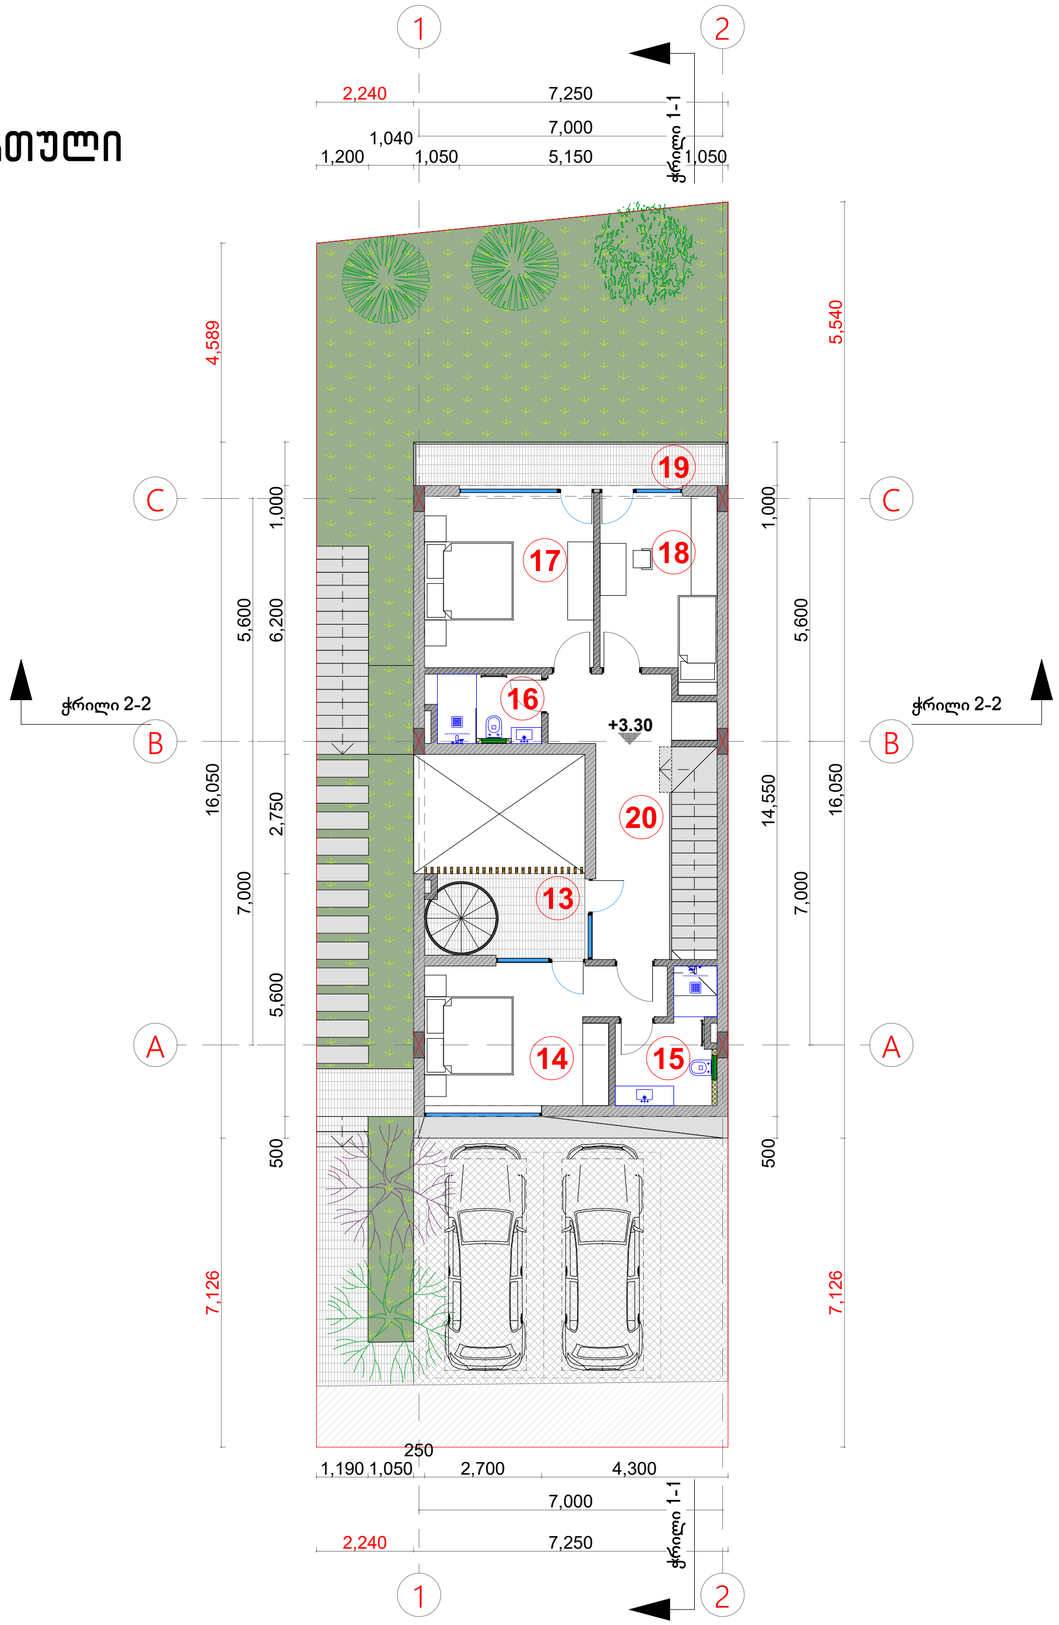


ექსპლიკაცია – II სართული

13. ვერანდა 2 – 7.2 მ2
14. საძილე ოთახი 1 – 15.2 მ2
15. სველი წერტილი 3 – 5.5 მ2
16. სველი წერტილი 4 – 4.0 მ2
17. საძილე ოთახი 2 – 15.4 მ2
18. საძილე ოთახი 3 – 11.2 მ2
19. აივანი 3 – 7.2 მ2
20. დერეფანი – 14.2 მ2

abi GROUP ARCHITECTURE BUILDING IDEAS	ერთბინიანი საცხოვრებელი სახლი თბილისი, უნივერსიტეტის მაღლივ კორპუსსა და ქავთარაძის ქუჩას შორის ნაკვეთი ს/კ 01.14.04.029.316	დამკვეთი: შპს "ჯი ემ ფი" არქიტექტორი: გიორგი შანშიაშვილი 599 225604, gio@abigroup.ge	გეგმა ნიშულზე +3.30მ	A2 M1:100	ფურც.N-00 2021 წელი

გადახურვა

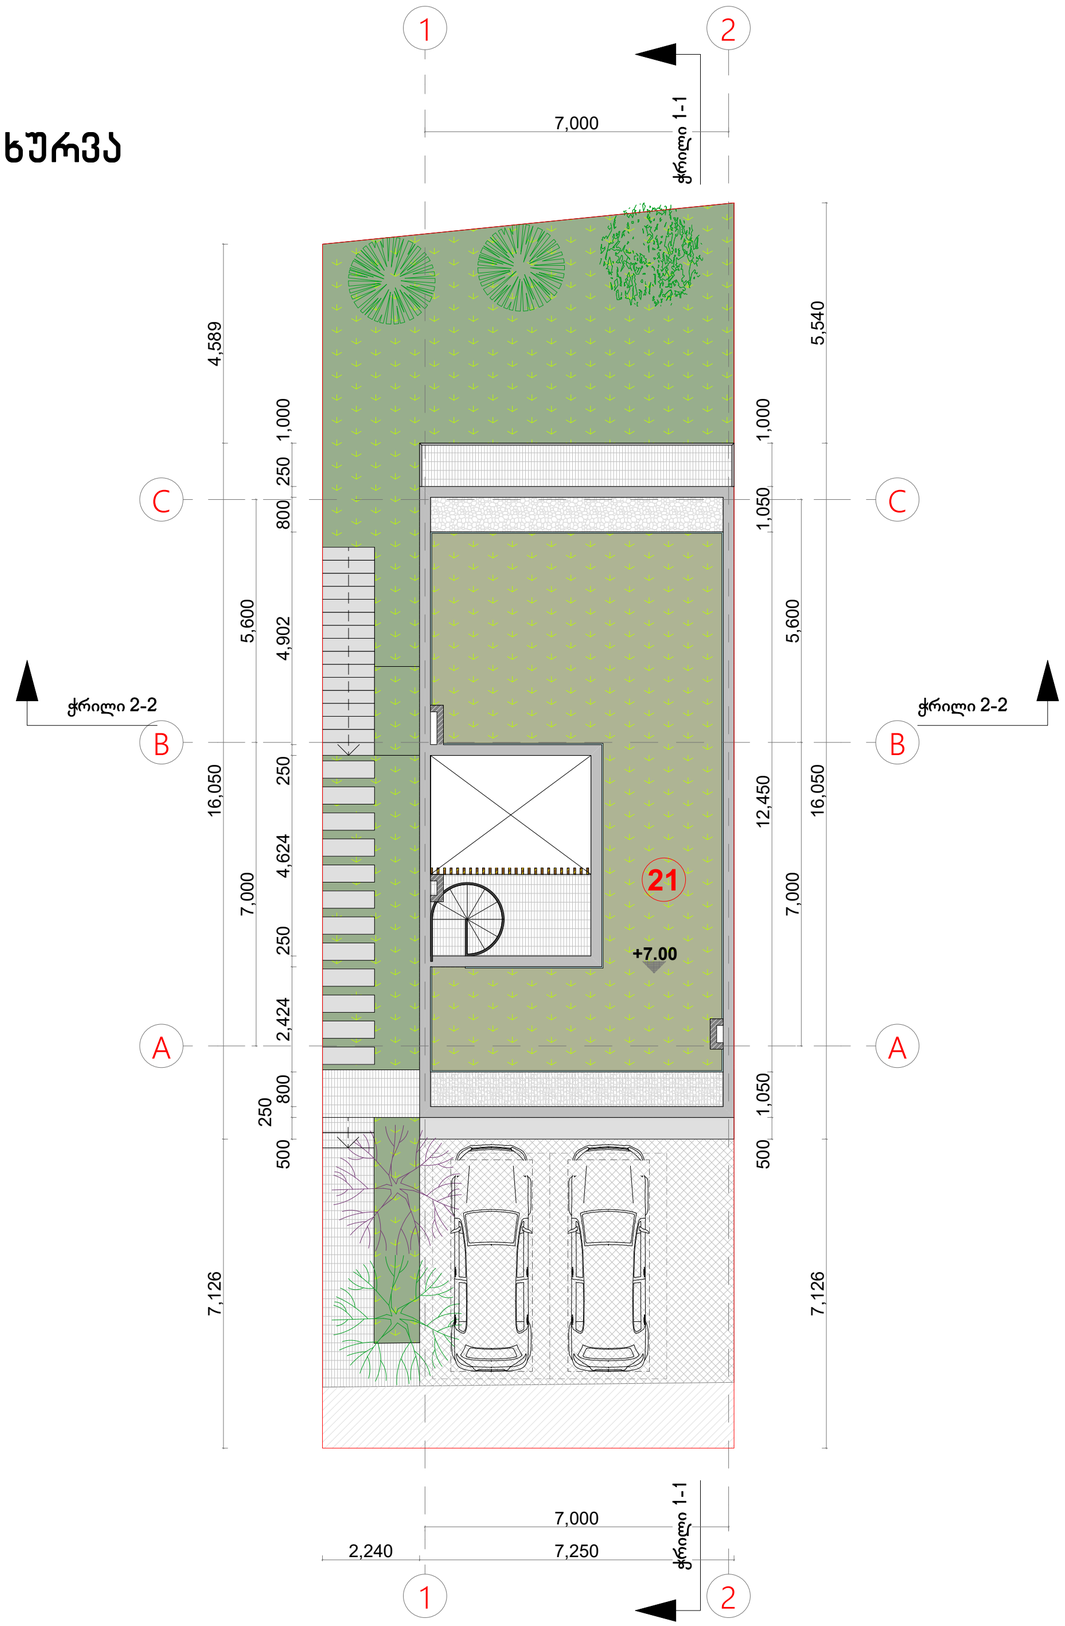

<u>ექსპლიკაცია – გადახურვის გეგმა</u>

21. ბანი/გამწვანებული სახურავი – 63.2 მ2

abi GROUP ARCHITECTURE BUILDING IDEAS	ერთბინიანი საცხოვრებელი სახლი თბილისი, უნივერსიტეტის მაღლივ კორპუსსა და ქავთარაძის ქუჩას შორის ნაკვეთი ს/კ 01.14.04.029.316	დამკვეთი: შპს "ჯი ემ ფი" არქიტექტორი: გიორგი შანშიაშვილი 599 225604, gio@abigroup.ge	გეგმა ნიშულზე +7.00მ	A2 M1:100	ფურც.N-00 2021 წელი

A2_M1:100