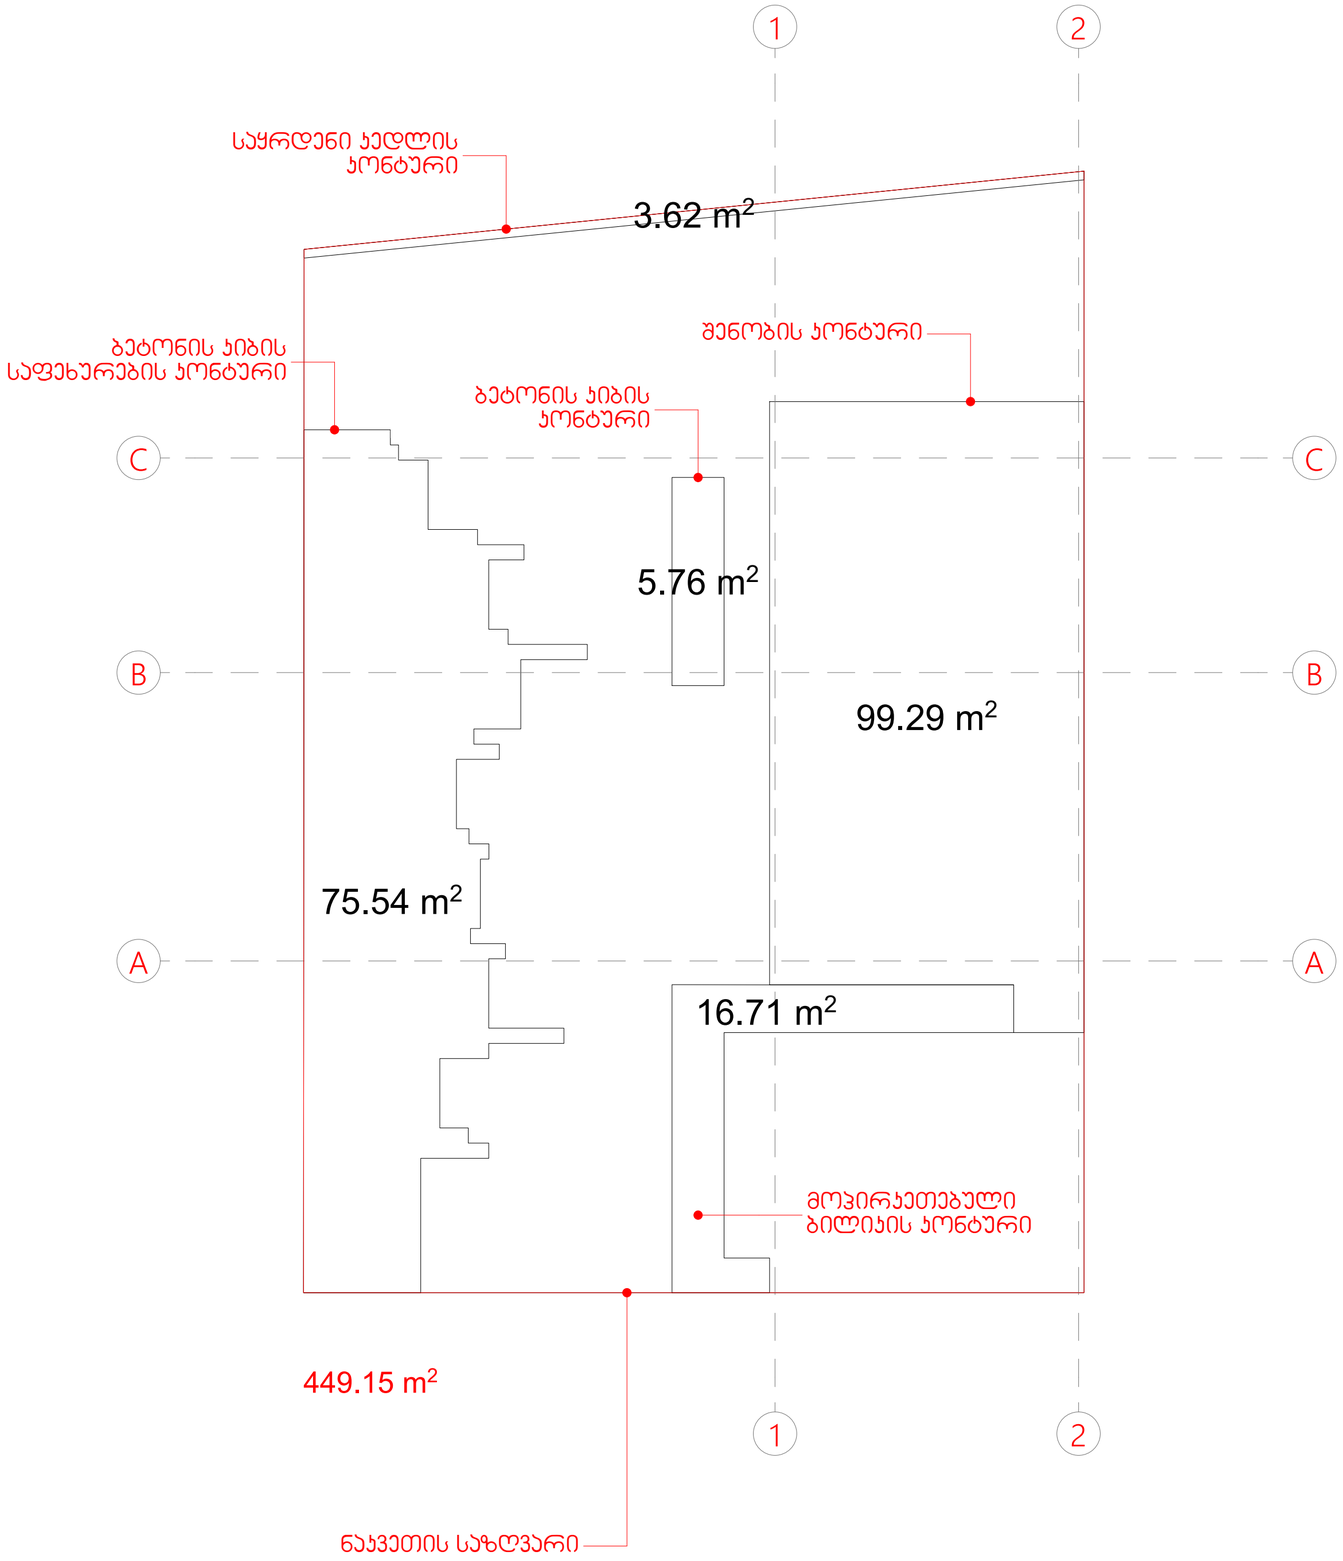



მიწის ნაკვეთის ფართობი - **449.15** მ²


შენობის მიწისპირა ფართობი - **99.29** მ²
მოპირკეთებული ბილიკის ფართობი - **16.71** მ²
ბეტონის კიბის ფართობი - **5.76** მ²
ბეტონის კიბის საფეხურების კონტური - **75.54** მ²
საყრდენი კედლის კონტური - **3.62** მ²

ჯამი - **200.93** მ²

გაპით დადგენილიკოეფიციენტის რეგულირების
პარამეტრი კ1 = 0.5
კ1 შესაძლებელი ოდენობა 449.1*0.5=224.5მ2


**კ1-ის საანგარიშო კროკი (დამრგვალებული მეათედის სიზუსტით)**


**k1=200.9/449.1=0.4**

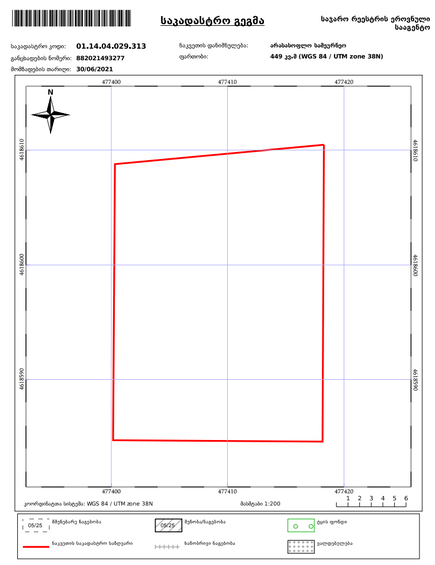



| | | | | |
|---|---|---|---|---|
| abi GROUP ARCHITECTURE BUILDING IDEAS | **ერთბინიანი საცხოვრებელი სახლი**<br>**თბილისი, უნივერსიტეტის მაღლივ კორპუსსა და ქავთარაძის ქუჩას შორის ნაკვეთი ს/კ 01.14.04.029.313** | დამკვეთი: შპს "ჯი ემ ფი"<br>არქიტექტორი: გიორგი შანშიაშვილი<br>599 225604, gio@abigroup.ge | **K1 კოეფიციენტის საანგარიშო კროკი** | A2<br>M1:100 | ფურც.N-00<br>2021 წელი |

A2_M1:100

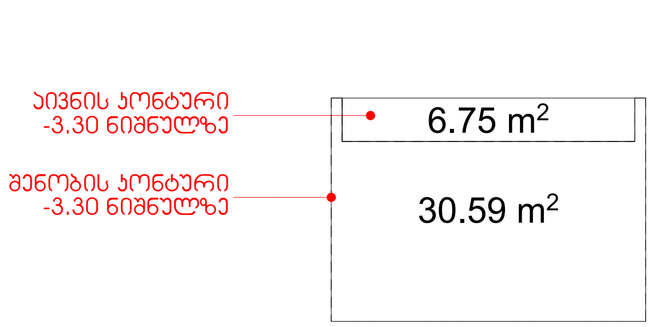

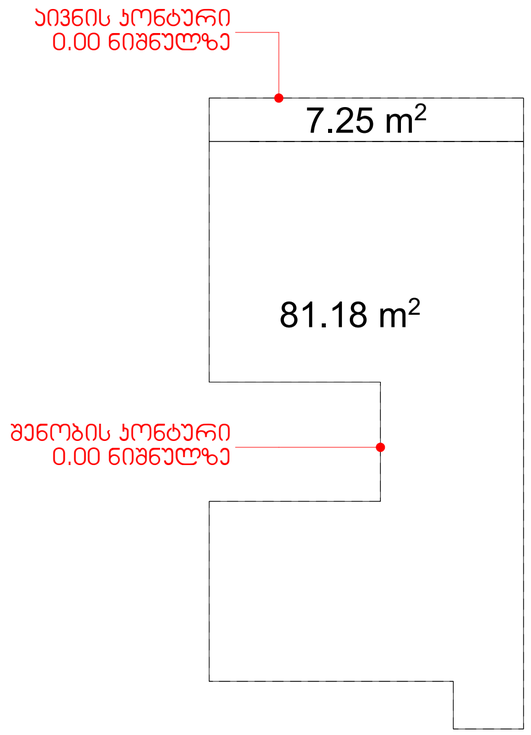
მიწის ნაკვეთის ფართობი - 449.15 მ²

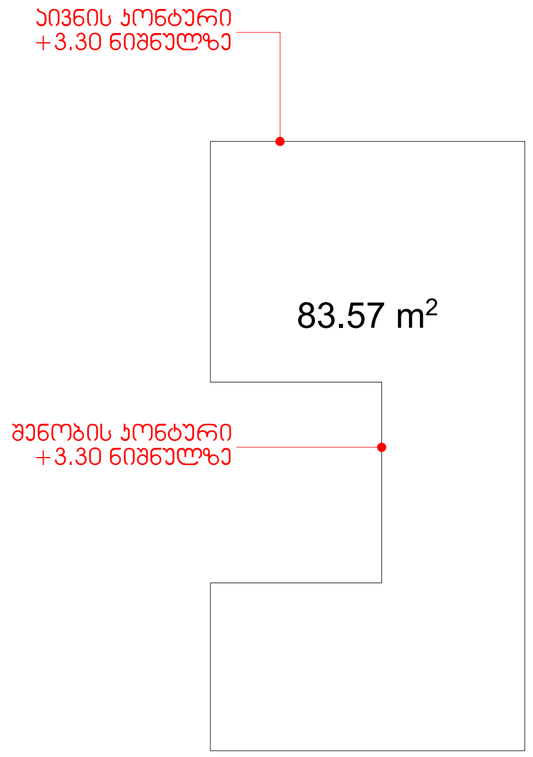
სართულების ფართის ჯამი - 195.34 მ²
აივნების ფართის ჯამი - 14.00 მ²/3=4.66 მ2

ჯამი - 200.0 მ²

გაპით დადგენილიკოეფიციენტის რეგულირების
პარამეტრი კ2 = 0.8
კ2 შესაძლებელი ოდენობა 449.1*0.8=359.3 მ2

**კ2-ის საანგარიშო კროკი (დამრგვალებული მეათედის სიზუსტით)**


**K2=200.0/449.1=0.4**

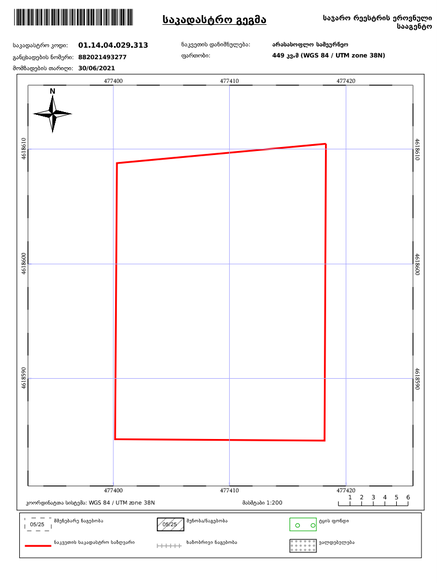


საჯარო რეესტრის ეროვნული სააგენტო, ი.ჭავჭავაძის, ვაკე-საბურთალოს ტერ., 22; ტელ: (995 32) 2 25 15 28; http://napr.gov.ge

| | | | | | |
|---|---|---|---|---|---|
| abi GROUP ARCHITECTURE BUILDING IDEAS | ერთბინიანი საცხოვრებელი სახლი<br>თბილისი, უნივერსიტეტის მაღლივ კორპუსსა და ქავთარაძის ქუჩას შორის ნაკვეთი ს/კ 01.14.04.029.313 | დამკვეთი: შპს "ჯი ემ ფი"<br>არქიტექტორი: გიორგი შანშიაშვილი<br>599 225604, gio@abigroup.ge | **K2 კოეფიციენტის საანგარიშო კროკი** | A2<br>M1:100 | ფურც.N-00<br>2021 წელი |

A2_M1:100

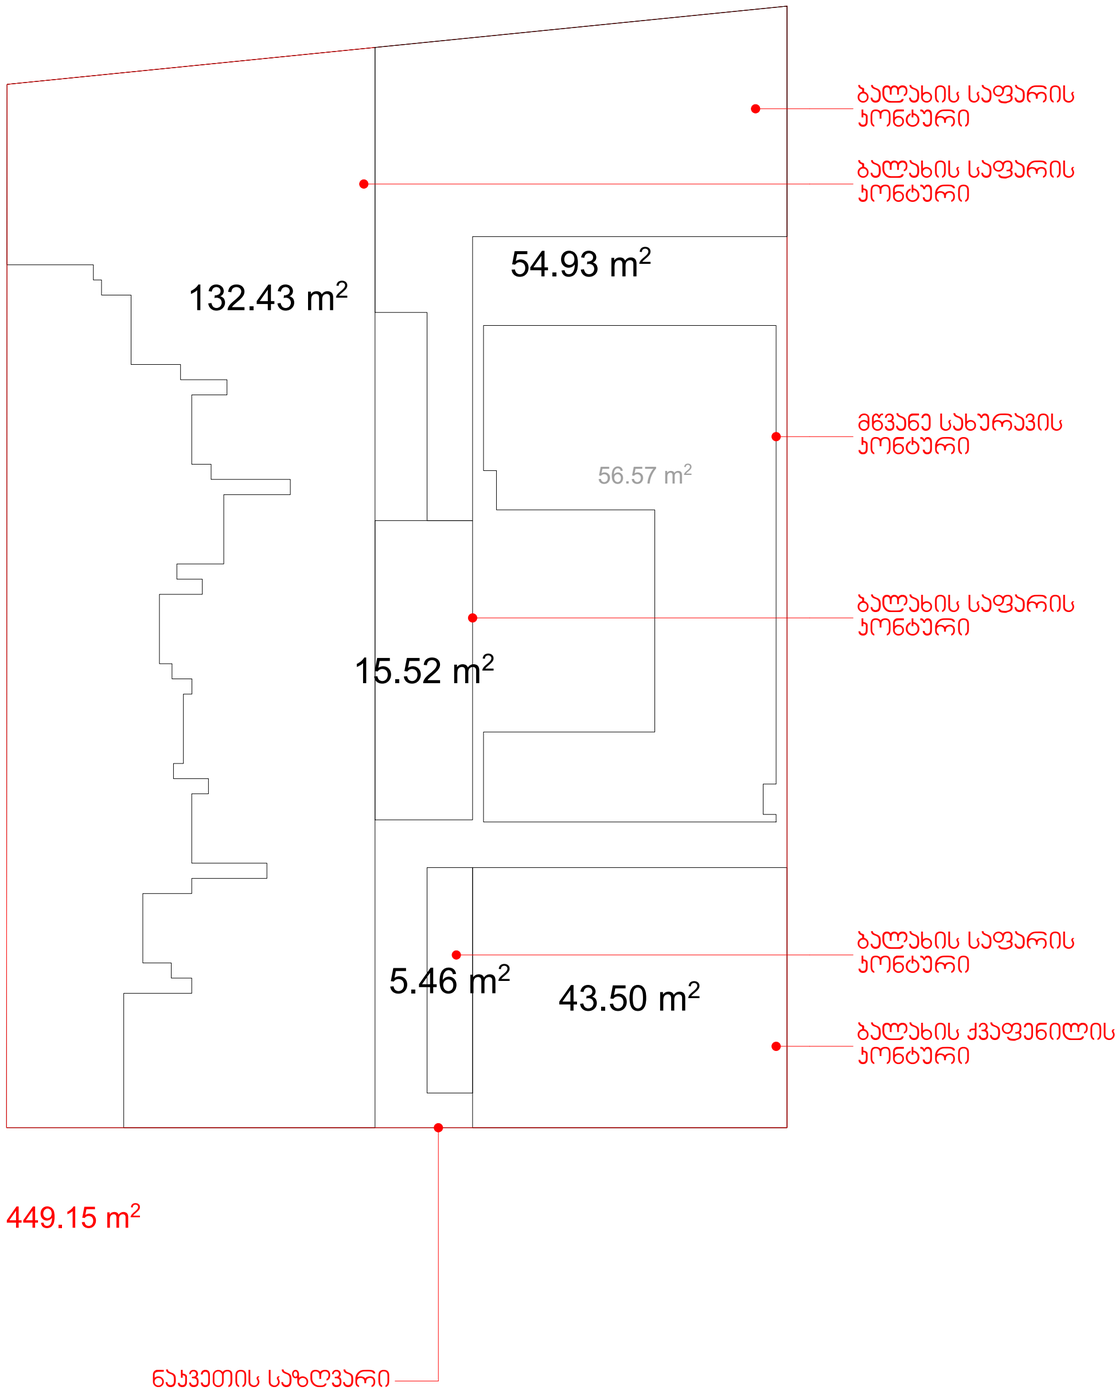


მიწის ნაკვეთის ფართობი - 449.15 მ²

ბალახის საფარის ფართობი - 208.35 მ²
ბალახის ქვაფენილის ფართობი - 43.50 მ²


მწვანე სახურავის ფართობი - 56.57 მ²

ჯამი - 251.85 მ²

გაპით დადგენილიკოეფიციენტის რეგულირების
პარამეტრი კ3 = 0.3
კ3 სავალდებულო ოდენობა 449.1*0.3=134.7 მ2

**კ3-ის საანგარიშო კროკი (დამრგვალებული მეათედის სიზუსტით)**

**k3=251.8/449.1=0.6**

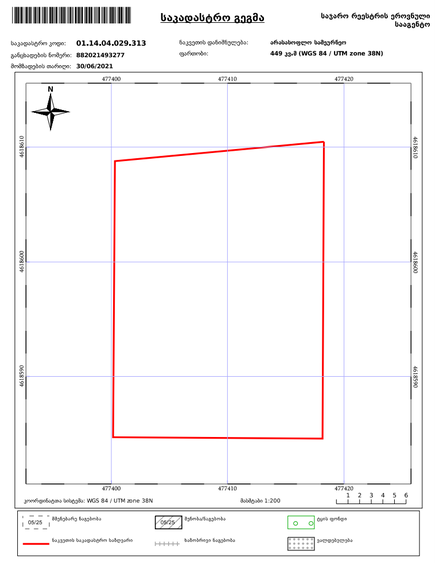


| | | | | |
|---|---|---|---|---|
| abi GROUP ARCHITECTURE BUILDING IDEAS | ერთბინიანი საცხოვრებელი სახლი<br>თბილისი, უნივერსიტეტის მაღლივ კორპუსსა და ქავთარაძის ქუჩას შორის ნაკვეთი ს/კ 01.14.04.029.313 | დამკვეთი: შპს "ჯი ემ ფი"<br>არქიტექტორი: გიორგი შანშიაშვილი<br>599 225604, gio@abigroup.ge | **K3 კოეფიციენტის საანგარიშო კროკი** | A2<br>M1:100 | ფურც.N-00<br>2021 წელი |