

ჭრილი 1-1
მ. 1:100

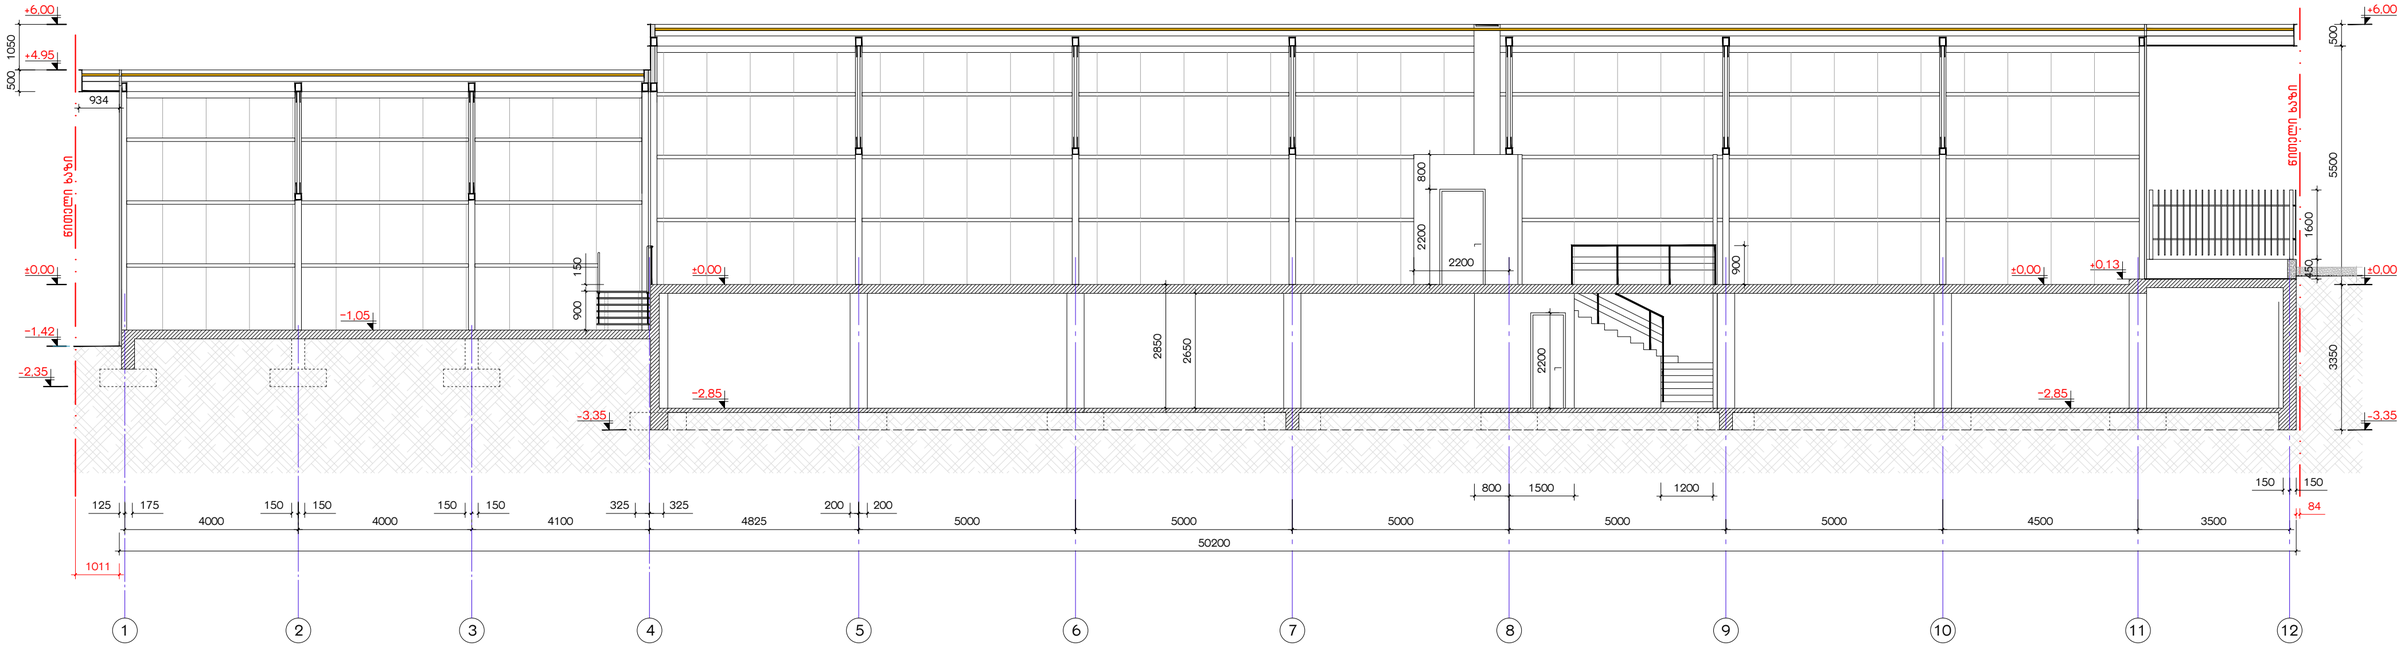

ჭრილი 2-2
მ. 1:100

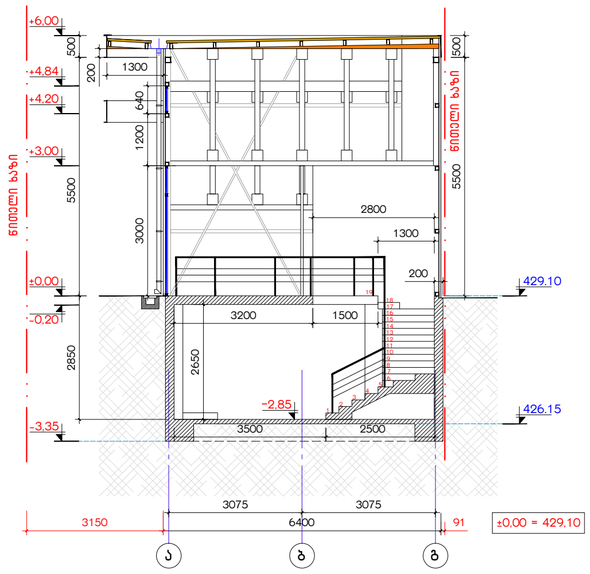

ქ.თბილისში, ქუჯა მეველეს, №19-ში, შპს „ტრანგში"-ს კუთვნილ მიწის ნაკვეთზე, აფთიაქის შენობის მშენებლობის კორექტირებული პროექტი			შპს „ინტექსი" ID: 211349753			08/2021წ.
			ფურც. №	რაოდენ.	მასშტ.	ფორმატი
დირექტორი	თ. გოცირიძე		ა-03	10	1:100	A2
არ.მთ.ინჟინერი	ზ. ნაღირაძე		ჭრილები 1-1 და 2-2			
არქიტექტორი	ა. კვარაცხელია					