

სასტუმრო

მისამართი: ქალაქი თბილისი, II დელაბაურისხევი, № 35; ქალაქი თბილისი, მდ. მტკვრის მარცხენა სანაპიროზე, წერაქვის ქუჩის ახახვევის მიმდებარედ (ნაკვეთი 48/003)

დამკვეთი

შ.პ.ს. "აკლაბარი ჰოთელს"

საიდენტიფიკაციო კოდი:

01.17.13.048.186

სიტუაციური სქემა



ტექნიკური-ეკონომიკური მახვენებლები

I ბლოკი
* სასტუმროს ფართობი (კვმ) –
* სახაფხულო ფართობი (კვმ) –
* კიბის უჯრედის და სადარბაზოს ფართობი (კვმ) –
* დამხმარე ფართობი (კვმ) –

II ბლოკი
* სასტუმროს ფართობი (კვმ) –
* სახაფხულო ფართობი (კვმ) –
* კიბის უჯრედის და სადარბაზოს ფართობი (კვმ) –
* დამხმარე ფართობი (კვმ) –

შენიშვნები:

* ნახაზზე მოცემულია არქიტექტურული და კონსტრუქციული ნაწილები

* არქიტექტურულ გეგმებზე დატანილია ხანძარსაწინააღმდეგო სისტემა

ექსპლიკაცია

საპროექტო ორგანიზაცია

არქი პრომოუშენი

ქ.თბილისი, ნ.ჯორჯიაძის ქუჩა №15
ტელ: 032 2602602

თანამდებობა	გვარი	ხელმოწერა
მთავარქიტექტორი	საყვალიანი	
არქიტექტორი	მაღალაური	
დაპროექტება		
კონსტრუქტორი	შპს პროექტი	
პროექტ. მენეჯერი		


ნახაზის სახელი

ა-ჰ ჯრილი

ფურცლის ნომერი

1

ფორმატი	მასშტაბი
A1	1:100
თარიღი	რევიზია №
18.08.2021	rev 002

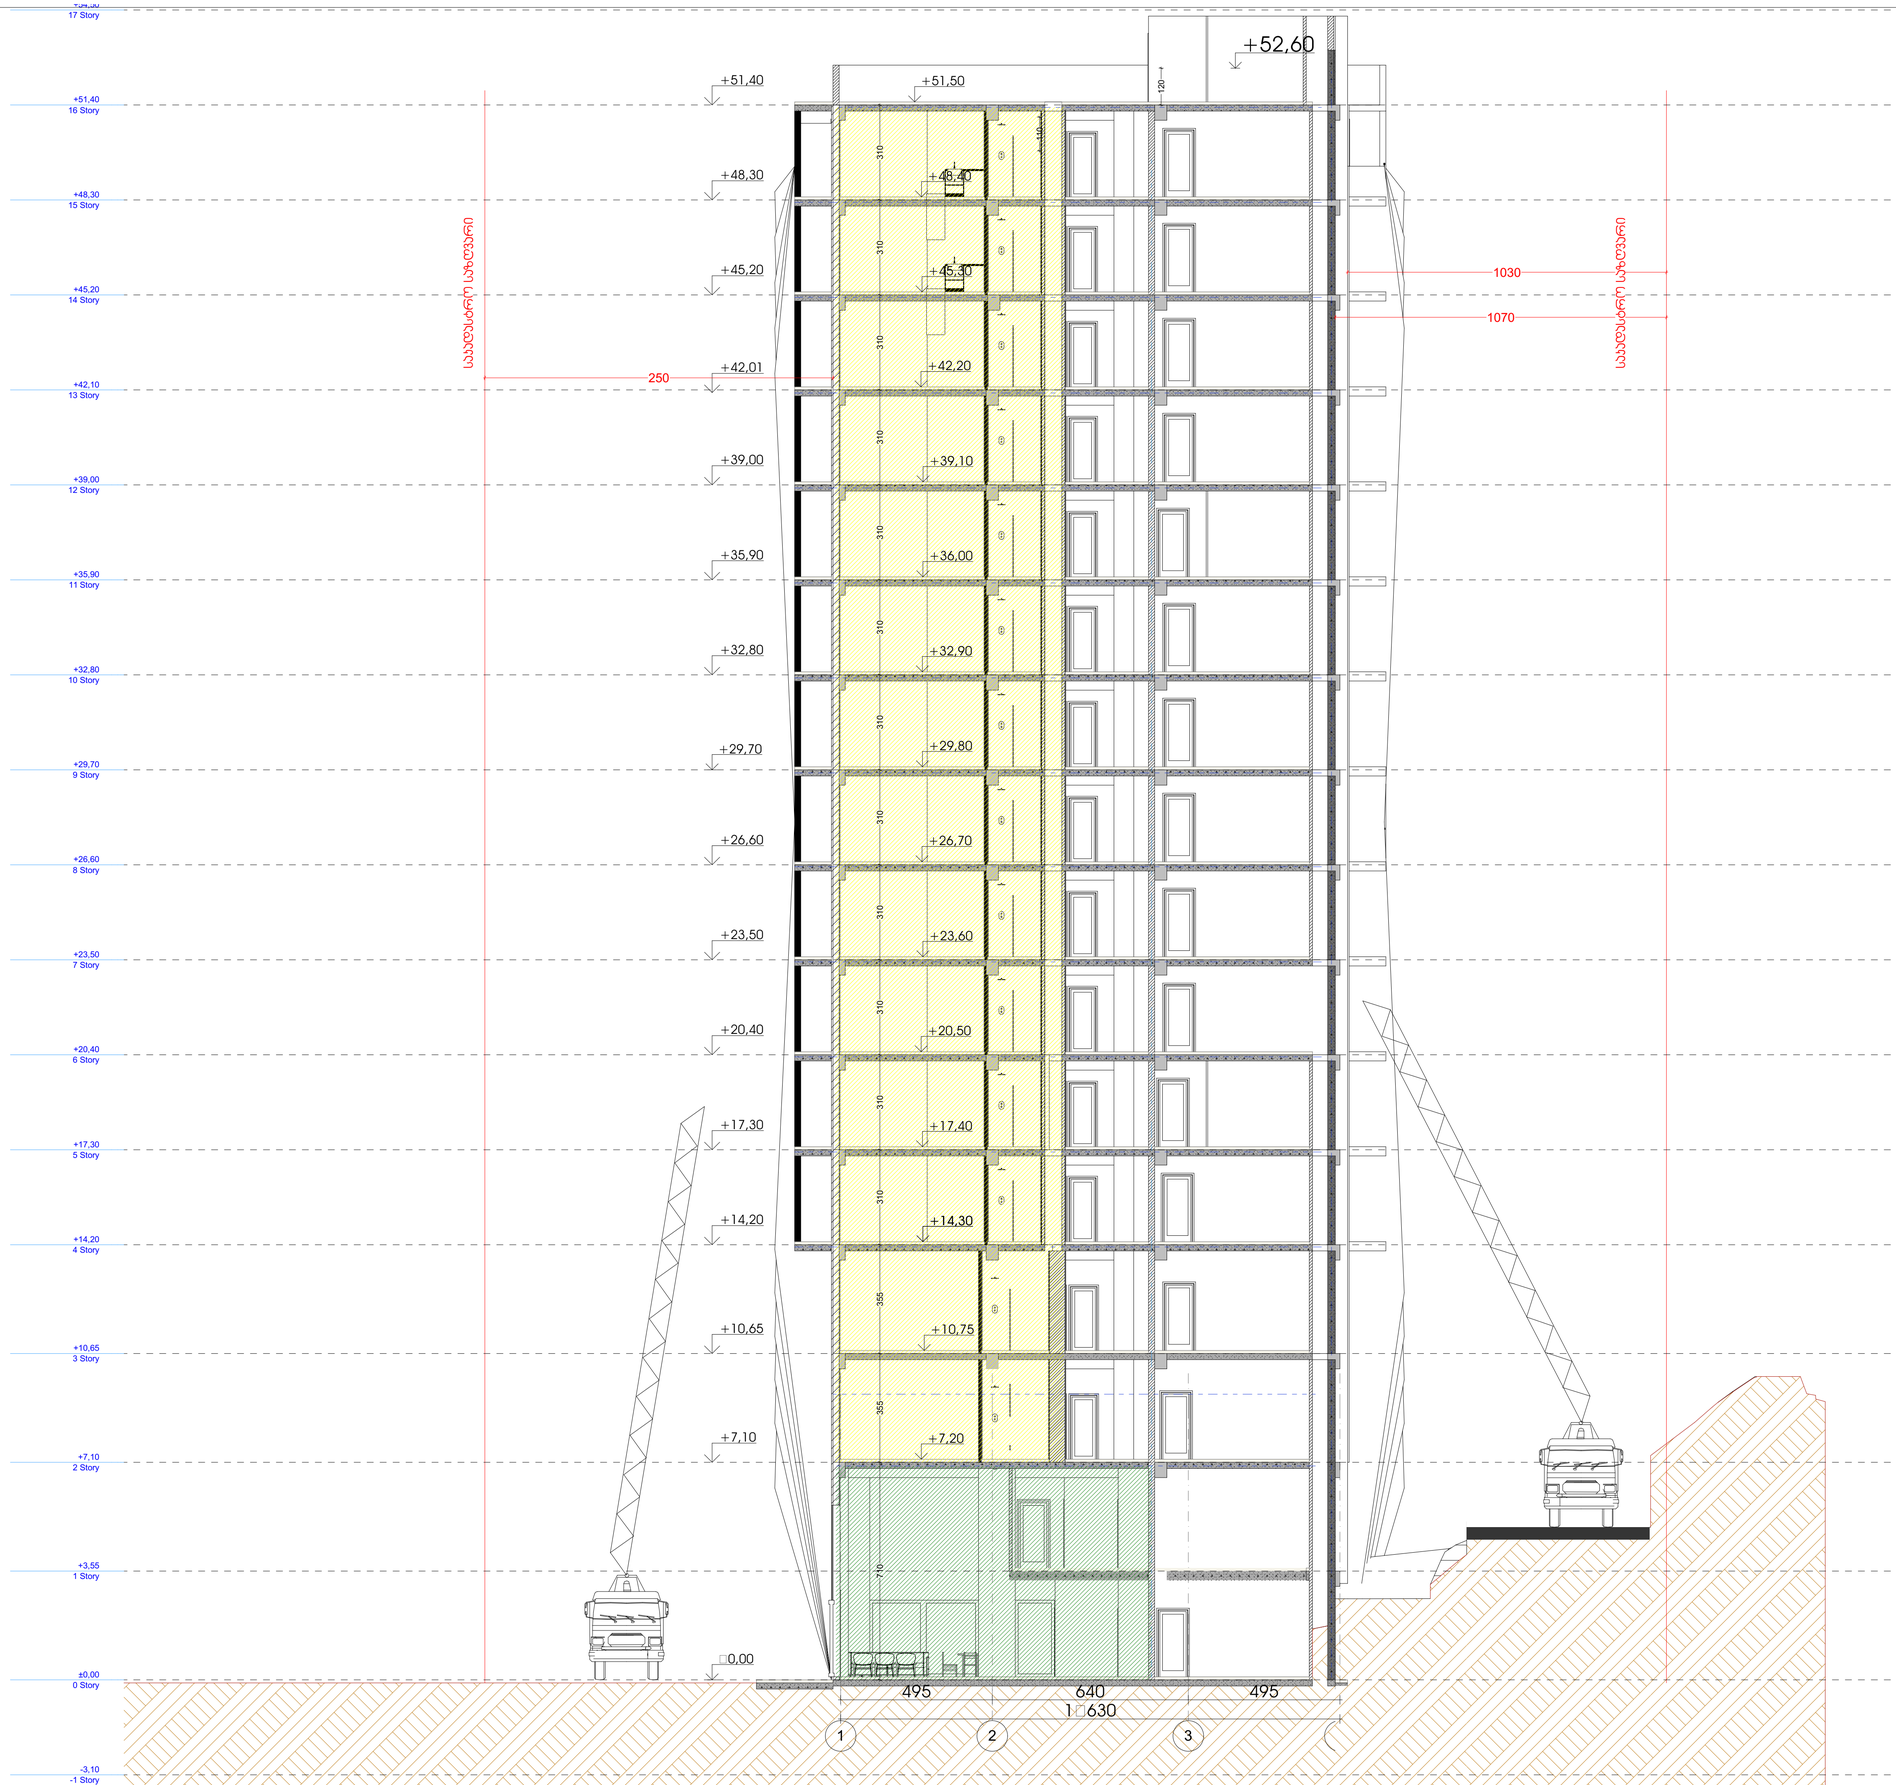

სასტუმრო

მისამართი: ქალაქი თბილისი, II დეკლარაციის ქუჩა, № 35; ქალაქი თბილისი, მდ. მტკვრის მარცხენა სანაპიროზე, წერაქვის ქუჩის ახახვების მიმდებარედ (ნაკვეთი 48/003)

დამკვეთი

შ.პ.ს. "ავლაბარი ჰოთელს"

საიდენტიფიკაციო კოდი:

01.17.13.048.186

სიტუაციური სქემა



ტექნიკურ-ეკონომიკური მაჩვენებლები

I ბლოკი
* სასტუმროს ფართობი (კვ.მ) –
* საზაფხულო ფართობი (კვ.მ) –
* კიბის უჯრედის და ლიფტშახის ფართობი (კვ.მ) –
* დამხმარე ფართობი (კვ.მ) –

II ბლოკი
* სასტუმროს ფართობი (კვ.მ) –
* საზაფხულო ფართობი (კვ.მ) –
* კიბის უჯრედის და ლიფტშახის ფართობი (კვ.მ) –
* დამხმარე ფართობი (კვ.მ) –

შენიშვნები:

* ნახაზზე მოცემულია არქიტექტურული და კონსტრუქციული ნაწილები

* არქიტექტურულ გეგმებზე დატანილია ხანძარსაწინააღმდეგო სისტემა

ექსპლიკაცია

საპროექტო ორგანიზაცია

არქი პრომოშენი

ქ.თბილისი, ნ.ჯორჯიაძის ქუჩა №15
ტელ: 032 2602602

თანამდებობა	გვარი	ხელმოწერა
მთ.არქიტექტორი	ს.ავალიანი	
არქიტექტორი	მ.ღუდუშაური	
ლიფტშახა		
კონსტრუქტორი	შ.პ.ს პროექტი	
პროექტ. მენეჯერი		

ნახაზის სახელი

1-4 ჯრილი

ფურცლის ნომერი

2

ფორმატი

A1

მასშტაბი

1:100


თარიღი


18.08.2021


რედაქცია №


rev 002

ტექნიკური შენობის ფასადები და ჭრილები ფასადების საშუალო სიმაღლის ანგარიში

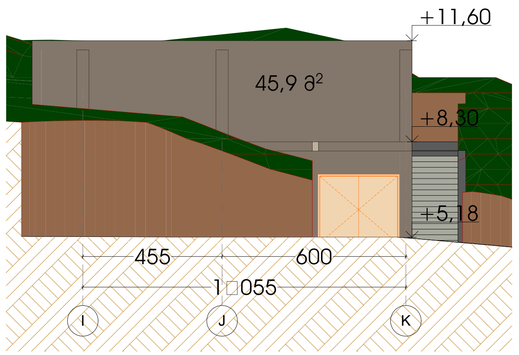

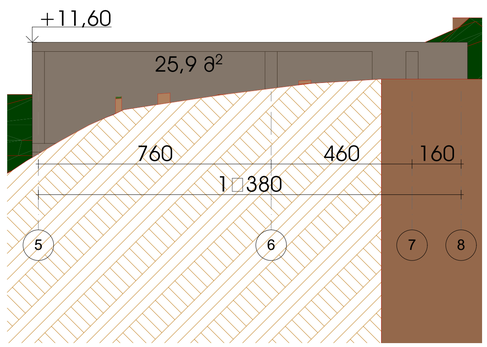

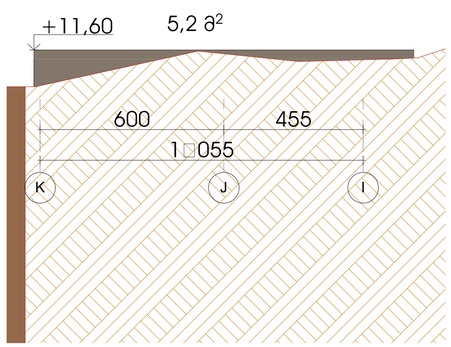

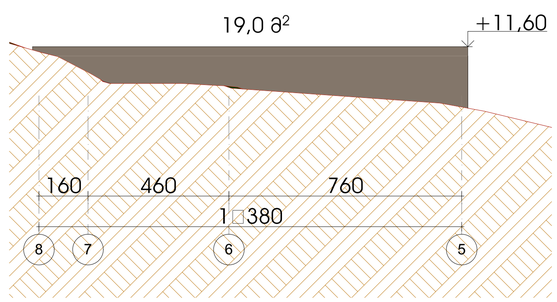



შენობის საშუალო სიმაღლის ანგარიში


ტექნიკური ნაგებობისმიწის ზედა ფასდის ფართობი-45,9 მ²+25,9 მ²+5,2 მ²+19,0 მ²=96 მ²


ტექნიკური ნაგებობისმიწის პერიმეტრი-13,9 მ+ 6,1 მ+1,55 მ+ 8,10 მ+12,4 მ+14,2 მ =56,25

მიწის ზედაპირიდან ფასადების ამოწევის საშუალო სიმაღლე-96 მ²/56,25 მ=1,7 მ

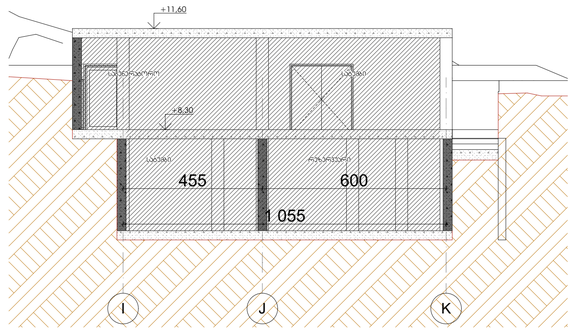

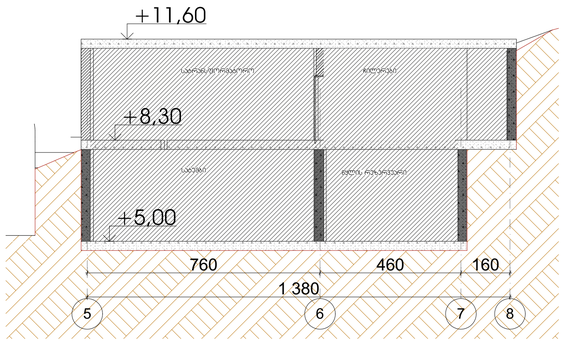

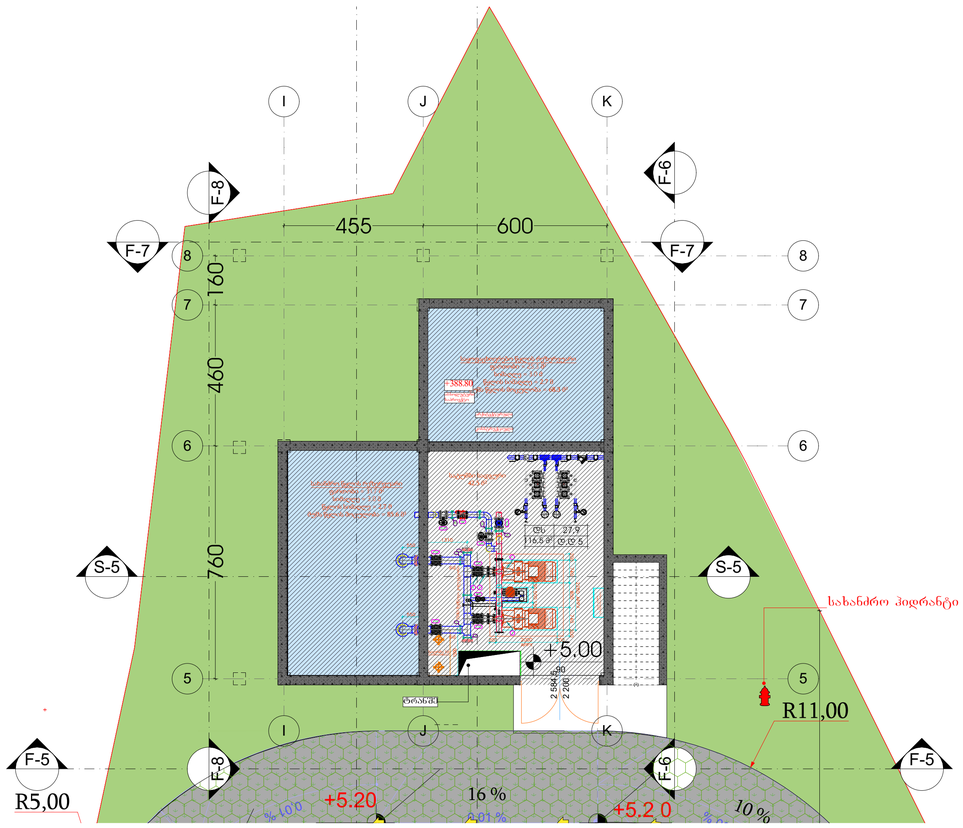

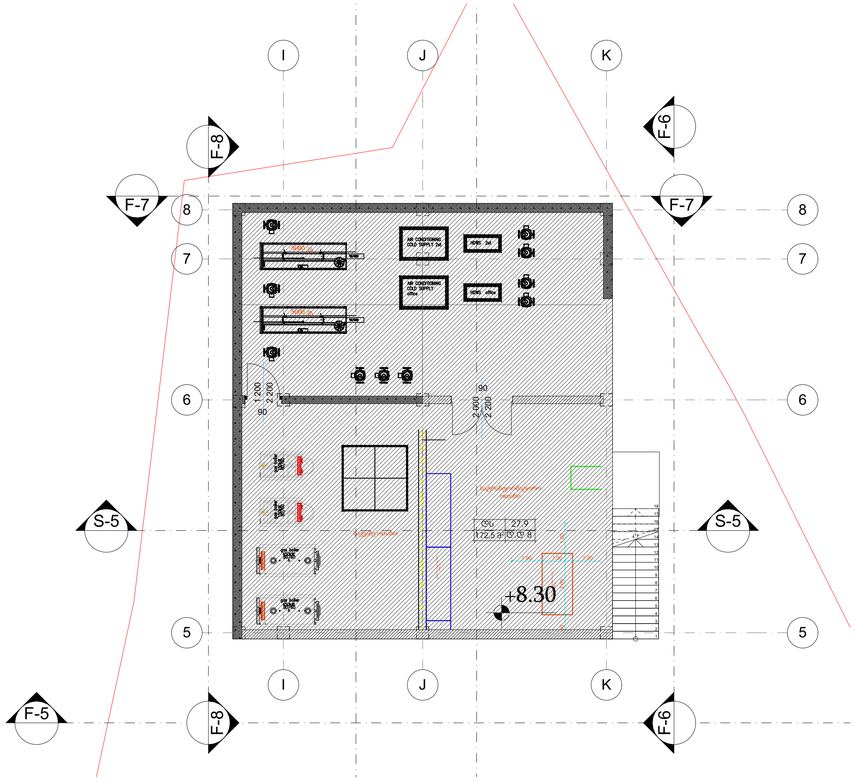

სასტუმრო

მისამართი: ქალაქი თბილისი, II დელისბაურისხევი, № 35; ქალაქი თბილისი, მდ. მტკვრის მარცხენა სანაპიროზე, ვერანკის ქუჩის ახახევის მიმდებარედ (ნაკვეთი 48/003)

დამკვეთი

შ.პ.ს. "აკლაბარი ჰოთელს"

საიდენტიფიკაციო კოდი:
01.17.13.048.186

სიტუაციური სქემა



ტექნიკურ-ეკონომიკური მახვენებლები

I გლობი
* სასტუმროს ფართობი (კმ) –
* საზაფხულო ფართობი (კმ) –
* კიბის უჯრედის და სადარბაზოს ფართობი (კმ) –
* დამხმარე ფართობი (კმ) –

II გლობი
* სასტუმროს ფართობი (კმ) –
* საზაფხულო ფართობი (კმ) –
* კიბის უჯრედის და სადარბაზოს ფართობი (კმ) –
* დამხმარე ფართობი (კმ) –

შენიშვნები:

* ნახაზზე მოცემულია არქიტექტურული და კონსტრუქციული ნიშნულები

* არქიტექტურულ გეგმებზე დატანილია ხანძარსაწინააღმდეგო სისტემა

ექსპლიკაცია

საპროექტო ორგანიზაცია

არქი პრომოუშენი

ქ.თბილისი, ნ.ჯორჯიაძის ქუჩა №15
ტელ: 032 2602602

თანამდებობა	გვარი	ხელმოწერა
მთავარი არქიტექტორი	საყვალიანი	
არქიტექტორი	მწიკლაური	
დაკაზმა		
კონსტრუქტორი	შკაბ პროექტი	
პროექტ. მენეჯერი		

ნახაზის სახელი

ტექნიკური შენობის განლაგება+ჭრილები

ფურცლის ნომერი

4

ფორმატი	მასშტაბი
A1	1:100
თარიღი	რევიზია №
18.08.2021	rev 002