
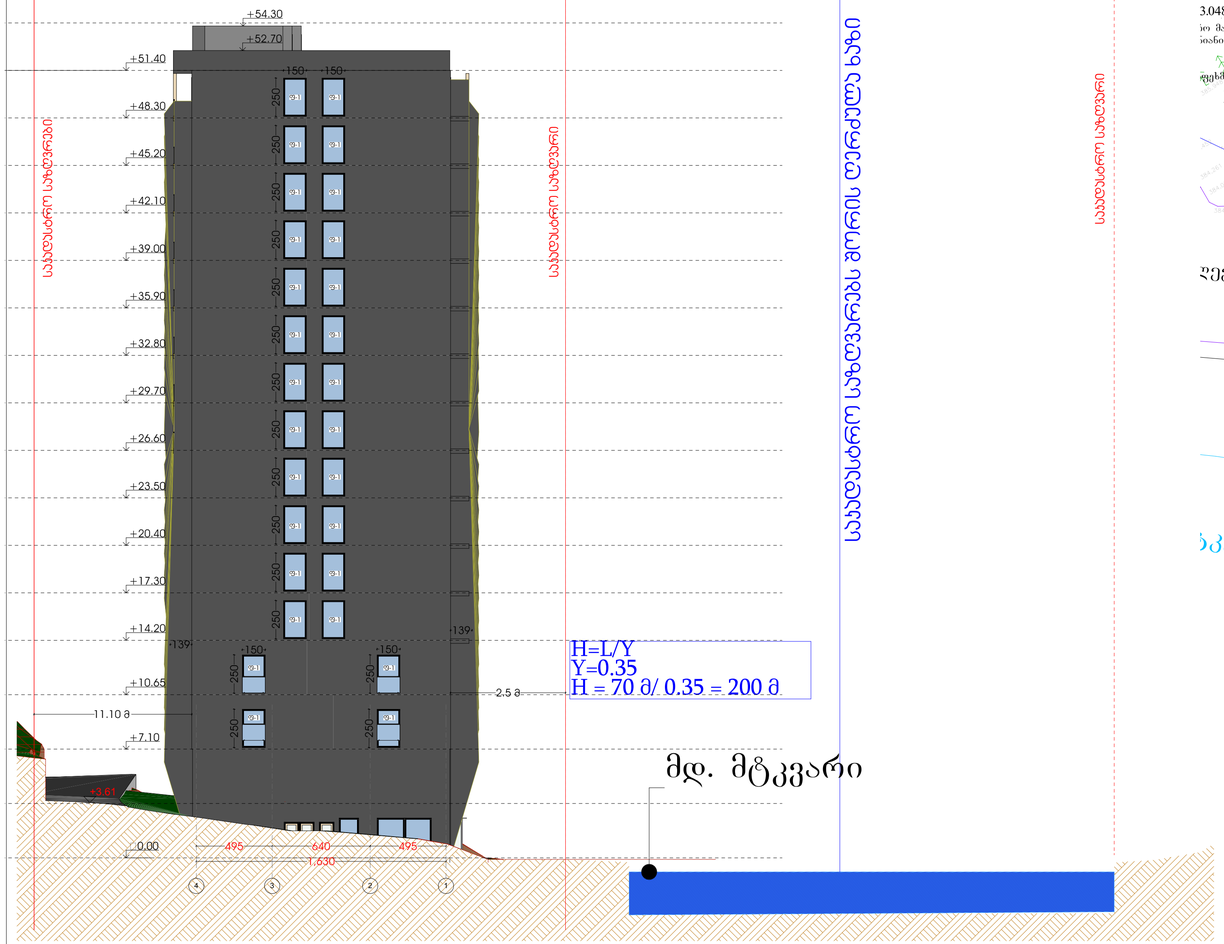


ფასადი 4-1

მ 1:200

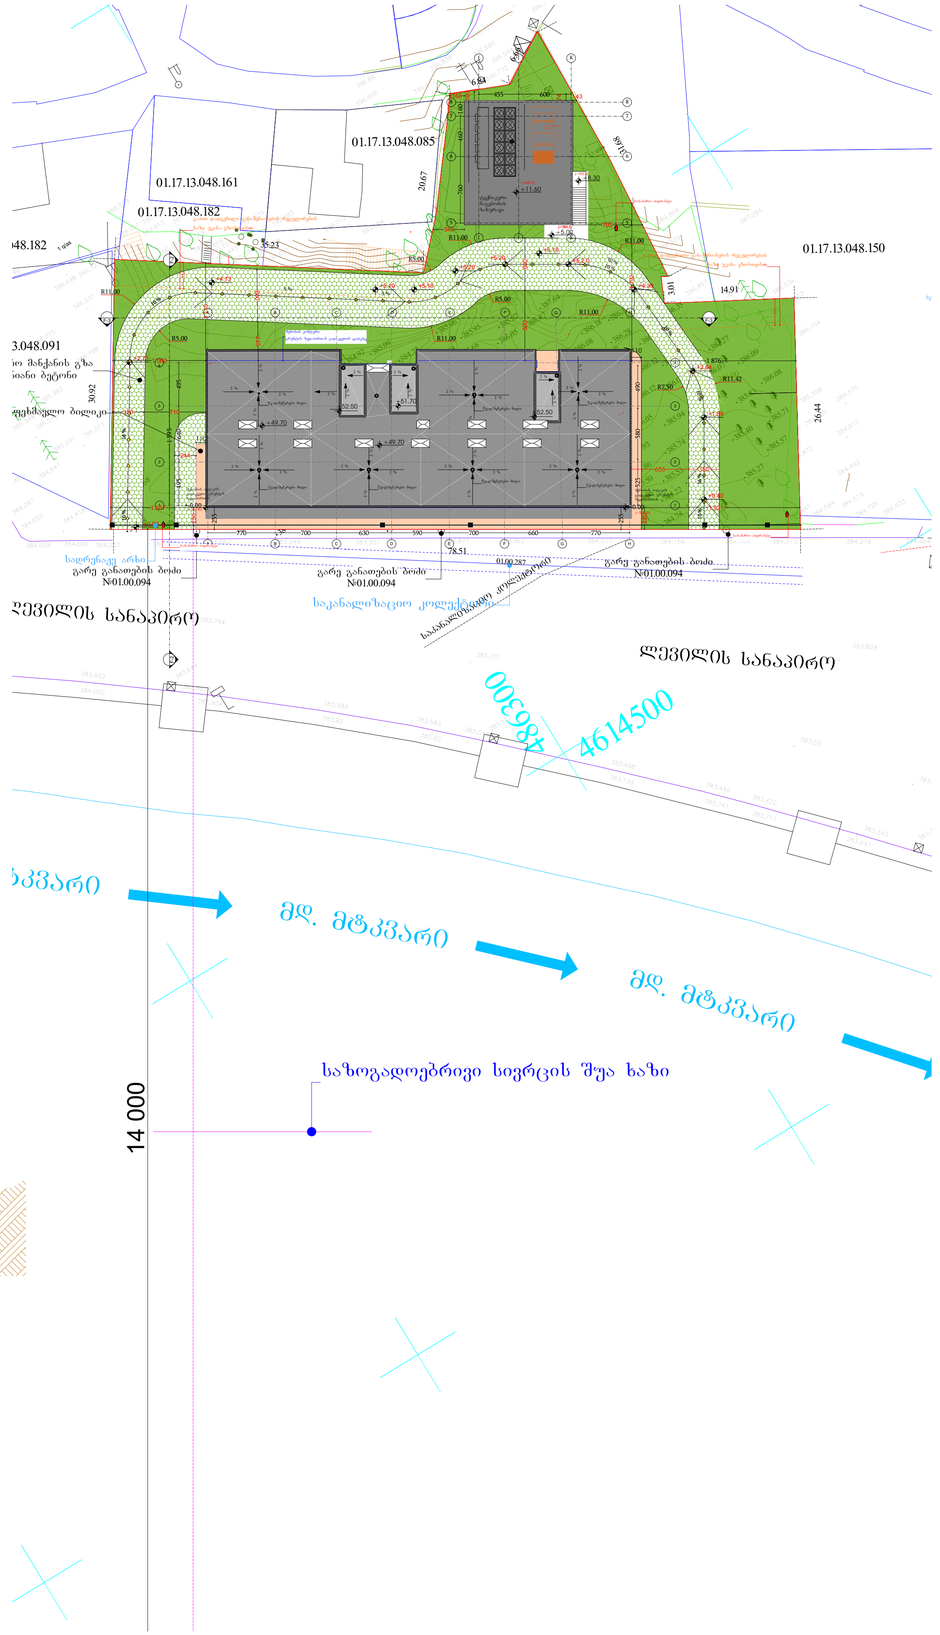

გენგეგმა

მ 1:350

სასტუმრო

მისამართი: ქალაქი თბილისი, II დელაბაურისხევი, № 35; ქალაქი თბილისი, მდ. მტკვრის მარცხენა სანაპიროზე, ვერანკის ქუჩის ასახვევის მიმდებარედ (ნაკვეთი 48/003)

დამკვეთი

შ.პ.ს. "ავლაბარი ჰოთელს"

საიდენტიფიკაციო კოდი:
01.17.13.048.186

სიტუაციური სქემა



ტექნიკური-ეკონომიკური მახვენებლები

* სასტუმროს ფართობი (კვ.მ) –
* სახანძლო ფართობი (კვ.მ) –
* კიბის უჯრედის და სადარბაზოს ფართობი (კვ.მ) –
* დამხმარე ფართობი (კვ.მ) –
* კომერციული ფართობი (კვ.მ) –

შენიშვნები:

* ნახაზზე მოცემულია არქიტექტურული და კონსტრუქციული ნაწილები

* არქიტექტურულ გეგმებზე დატანილია ხანძარსაწინააღმდეგო სისტემა

ექსპლიკაცია

საპროექტო ორგანიზაცია

არქი პროემოუშენი

ქ.თბილისი, ნ.ჯორჯიაძის ქუჩა №15
ტელ: 032 2602602

თანამდებობა	გვარი	ხელმოწერა
მთ.არქიტექტორი	ს.ავალიანი	
არქიტექტორი	მ.ლილაური	
დაამშპა		
კონსტრუქტორი	შ.პ.ს პროექტი	
პროექტ. მენეჯერი		

ნახაზის სახელი

სიმაღლის განმსაზღვრელი სქემა

ფურცლის ნომერი

1

ფორმატი	მასშტაბი
A1	1:200, 1:350
თარიღი	რევიზია №
18.08.2021	rev 002