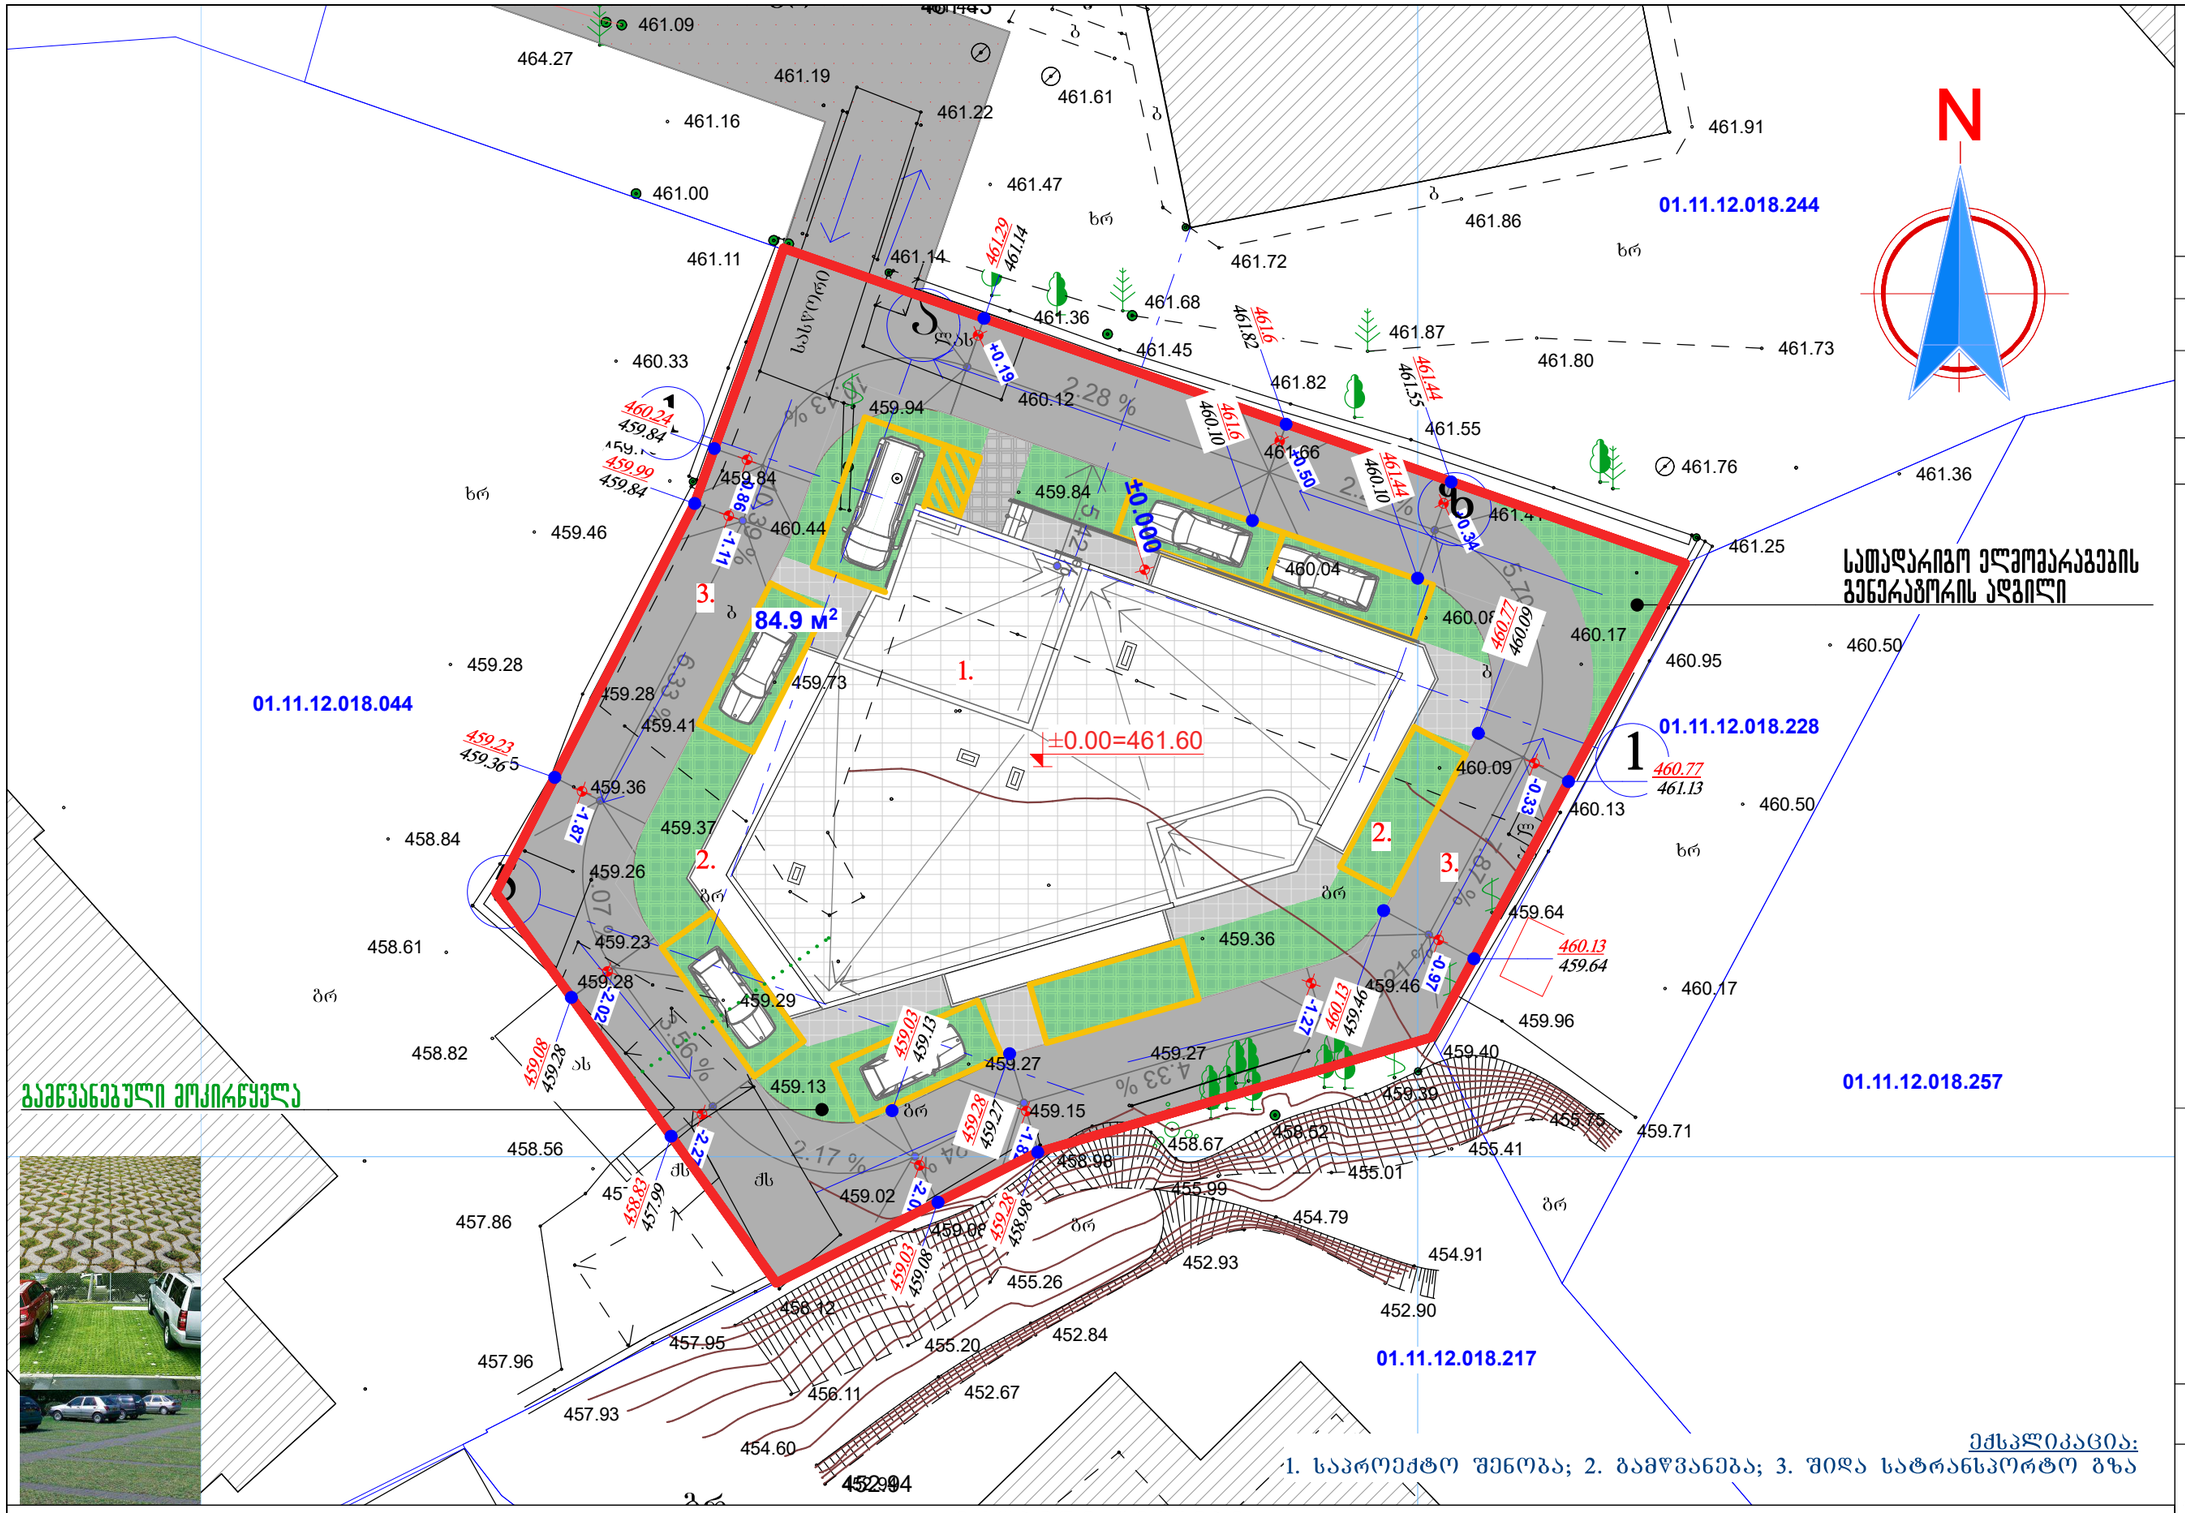

შპს "კარკასი"

ს/კ 430029015

მრავალფუნქციური შენობა კომერციული საოფისე საცხოვრებელი

შძრავი ქონების საკადასტრო კოდი: 01.11.12.018.047

მის.: ქალაქი თბილისი, ქუჩა ხიზაბავრის, ქ. №4. (ნაკვეთი №18/47)

შენიშვნა:

პირობითი ნიშნები:

- არსებული შენობები
- საპროექტო შენობა
- გზის საფარი
- გამწვანების ზოლი
- ±0.00 იატაკის ნიშნული
- წითელი ხაზები
- ხე-ნარგავები

შენიშვნა:

1. ზომები მოცემულია მილიმეტრებში;
2. ნახაზის ყველა ცვლილება მშენებლობისას წინასწარ უნდა შეთანხმდეს პროექტის ავტორთან.

ნახაზის დასახელება:

მიწის არსებული და საპროექტო ნიშნულების მიბმა გენგეგმა მ. 1:500

თანამდებობა	გვარი	ხელმოწერა	სტად.
დირექტორი:	ი. აბაბაშვილი		პროექ.
მთ. არქიტექტორი:	ზ. ქანთარია		შურ.რ.
არქიტექტორი:	ბ. ჯინჭარაძე		
მთ. კონსტრუქტორი:	ა.კორკოტაშვილი		შ. №

თბილისი 2021წ.

A-3

ექსპლიკაცია:

1. საპროექტო შენობა; 2. გამწვანება; 3. შიდა სატრანსპორტო გზა

პირობითი ნიშნები

საცხ. სახლი	სატრანსფორმატორო ჯიხური	ღობე	საერთაშორისო სისტემის კოორდინ.	ხის ღობე		ელ. ქსელები	
არასაცხ. სახლი	რეზერვუარი	ქვის კედელი			წ	წყალგაყვანილობა	
ფარდული	რეზერვუარი	კედელი					გ
მშენებ. შენობა	რკინიგზა	ბორდიური			კ	კანალიზაცია	
	ელ. გადამცემი ხაზი	ფლატე	0.00	ადგილობ. სისტემის სამუშაო კოორდინ.			კგ
სამეთვალყურეო ჭები	ხეები	ბენზოგასამართი			სნ	სანიაღვრე	
