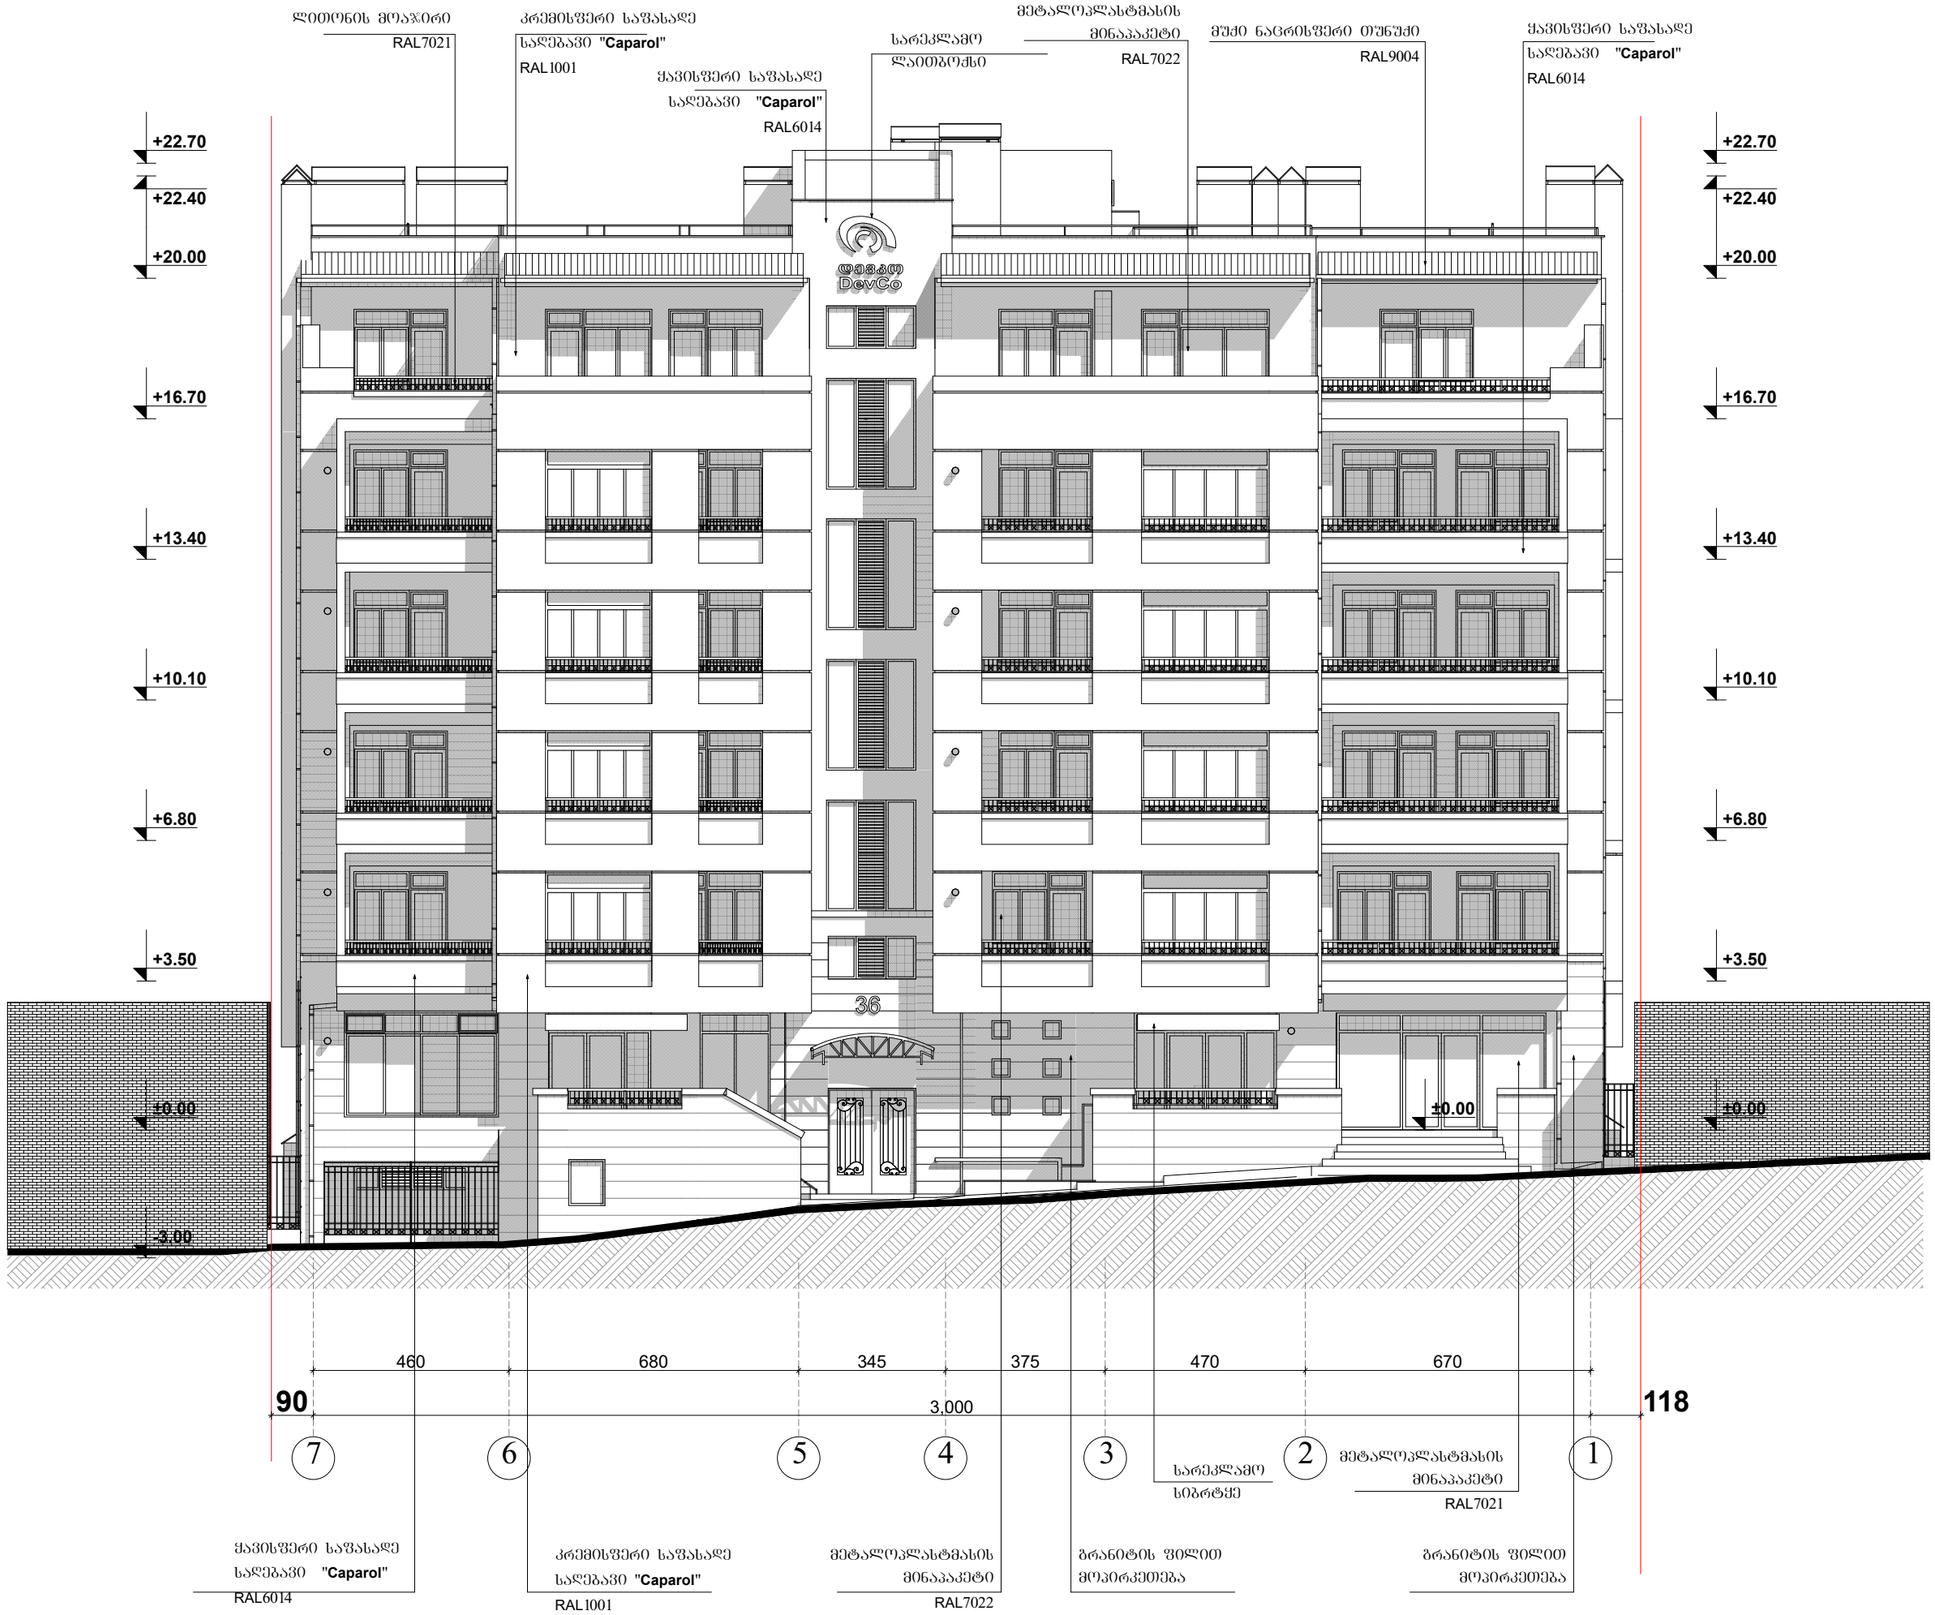


ფორმატი-3	დაკვეთა №	

შენიშვნები:

1. ნახაზზე ზომები მოცემულია მეტრებში.

2. ნახაზის ყველა ცვლილება მშენებლობისას შეთანხმებული უნდა იქოს პროექტის ავტორთან.

ტექნიკურ-ეკონომიკური მაჩვენებლები:

ექსპლიკაცია :

პირობითი ნიშნები:

⑥ –	– კედელი
–	– ტიხარი
–	– რიგელი
კ-ნ –	– დიაფრაგმა
შ-ნ –	– კოლონა
მ-ნ –	– ღერძის ხაზი
შარ-ნ–	ხაუდასტრო საზღვარი

დამკვეთი შპს "ჰესტია"

მისამართი ქ.თბილისი, ვაზისუბნის ქ.№36-38.

პროექტის სახელწოდება

მრავალბინიანი საცხოვრებელი სახლი ოფისით.

თანამდებობა	გვარი	ხელმოწერა	თარიღი
დირექტორი	მ. მახათაძე		
მთ.არქიტექტორი	ი. კვარაცხელია		
ავტორი	ლ. ხუხაშვილი		
შესასრულა	ლ. ხუხაშვილი		

შ.პ.ს. "ქალაქპროექტი" " ალაქპროექტი" .ტ.დ.


მისამართი: ქ. თბილისი, აღმაშენებლის №89/24 გამზ.№89/24

აღრესს: №89/24, აღმაშენებელი ავე, თბილისი, ეორგია

–მაილ: <ლევანკაჭკასკვილი გმაილ.ცომ>

მასშტაბი	1:150	ნახაზი:
თარიღი		ფასადი 7-1

სტადია	ფურცელი	ფურცლები
პროექტი	ა-15	ა-17

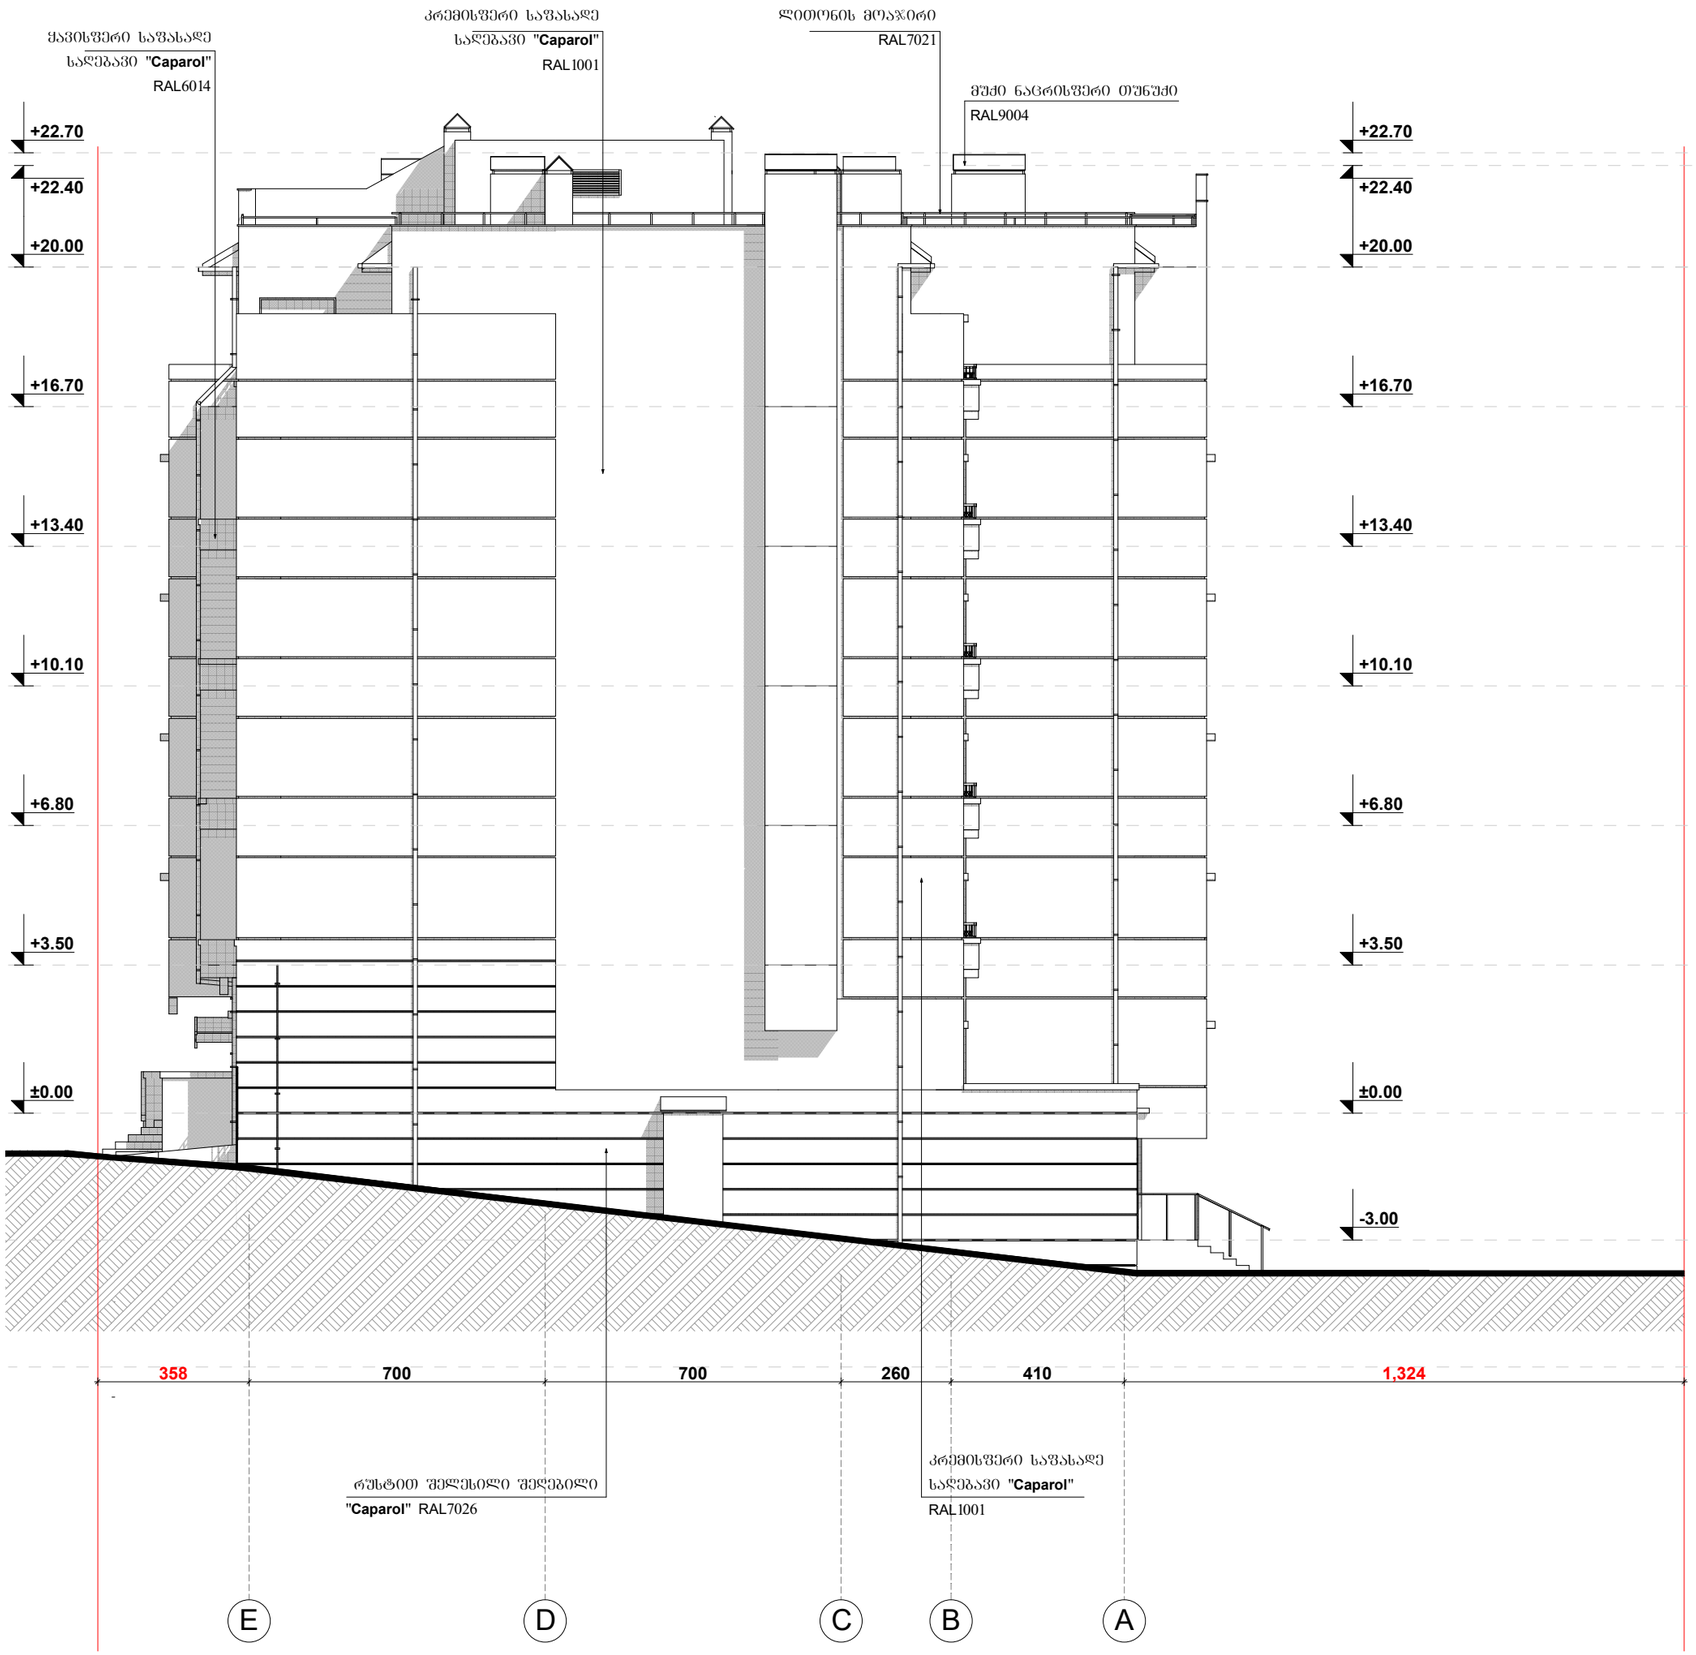

ფორმატი-3	დაკვეთა №	

შენიშვნები:

1. ნახაზზე ხომები მოცემულია მეტრებში.

2. ნახაზის ყველა ცვლილება მშენებლობისას შეთანხმებული უნდა იყოს პროექტის ავტორთან.

ტექნიკურ-ეკონომიკური მაჩვენებლები:

ექსპლიკაცია :

პირობითი ნიშნები:

⑥ –	– კედელი
–	– ტიხარი
–	– რიგელი
ა-ნ –	– დიაფრაგმა
ფ-ნ –	– კოლონა
მ-ნ –	– ღერძის ხაზი
ფარ-ნ–	სხაკადასტრო საზღვარი

დამკვეთი: შპს "ჭესტია"

მისამართი: ქ.თბილისი, ვაზისუბნის ქ.№36-38.

პროექტის სახელწოდება:
მრავალბინიანი საცხოვრებელი სახლი ოფისით.

თანამდებობა	გვარი	ხელმოწერა	თარიღი
დირექტორი	მ. მახათაძე		
მთ.არქიტექტორი	ი. კპარაცხელია		
ავტორი	ლ. ხუხაშვილი		
შესრულა	ლ. ხუხაშვილი		

შ.პ.ს. "ქალაქპროექტი"
"Qalaqproeqti" L.t.d.
მისამართი:
ქ. თბილისი, აღმაშენებლის გამზ.№89/24
adress:
#89/24, aRmaSenebeli ave, Tbilisi, Georgia
E_mail: <levan.khukhashvili@gmail.com>

მასშტაბი	1:150	ნახაზი:
თარიღი		ფასადი E-A

სტადია	ფურცელი	ფურცლები
პროექტი	ა-17	ა-17



ფორმატი-3	დაკვეთა №	

შენიშვნები:

1. ნახაზზე ზომები მოცემულია მეტრებში.

2. ნახაზის ქვეშა ცვლილება მშენებლობისას შეთანხმებული უნდა იყოს პროექტის ავტორთან.

ტექნიკურ-ეკონომიკური მაჩვენებლები:

პირობითი ნიშნები:

6 –	– კედელი
–	– ტიხარი
–	– რიგელი
კ-ნ –	– ღიაშრაბმა
შ-ნ –	– კოლონა
მ-ნ –	– ღერძის ხაზი
შარ-ნ–	– ხაჯდასბრო საზღვარი

დამკვეთი შპს "ჰესტია"

მისამართი ქ.თბილისი, ვაზისუბნის ქ.№36-38.

პროექტის სახელწოდება

მრავალბინიანი საცხოვრებელი სახლი ოფისით.

თანამდებობა	გვარი	ხელმოწერა	თარიღი
დირექტორი	მ. მახათაძე		
მთ.არქიტექტორი	ი. კვარაცხელია		
ავტორი	ლ. ხუხაშვილი		
შესრულა	ლ. ხუხაშვილი		

შ.პ.ს. "ქალაქპროექტი" "Qalaqproeqti" L.t.d.

მისამართი: ქ. თბილისი, ალმაშენებლის გამზ.№89/24


adress: #89/24, aRmaSenebeli ave, Tbilisi, Georgia

E_mail: <levan.khukhashvili@gmail.com>

მასშტაბი	1:150	ნახაზი:
თარიღი		

ფასადი 1-7

სტადია	ფურცელი	ფურცლები
პროექტი	ა-15	ა-17

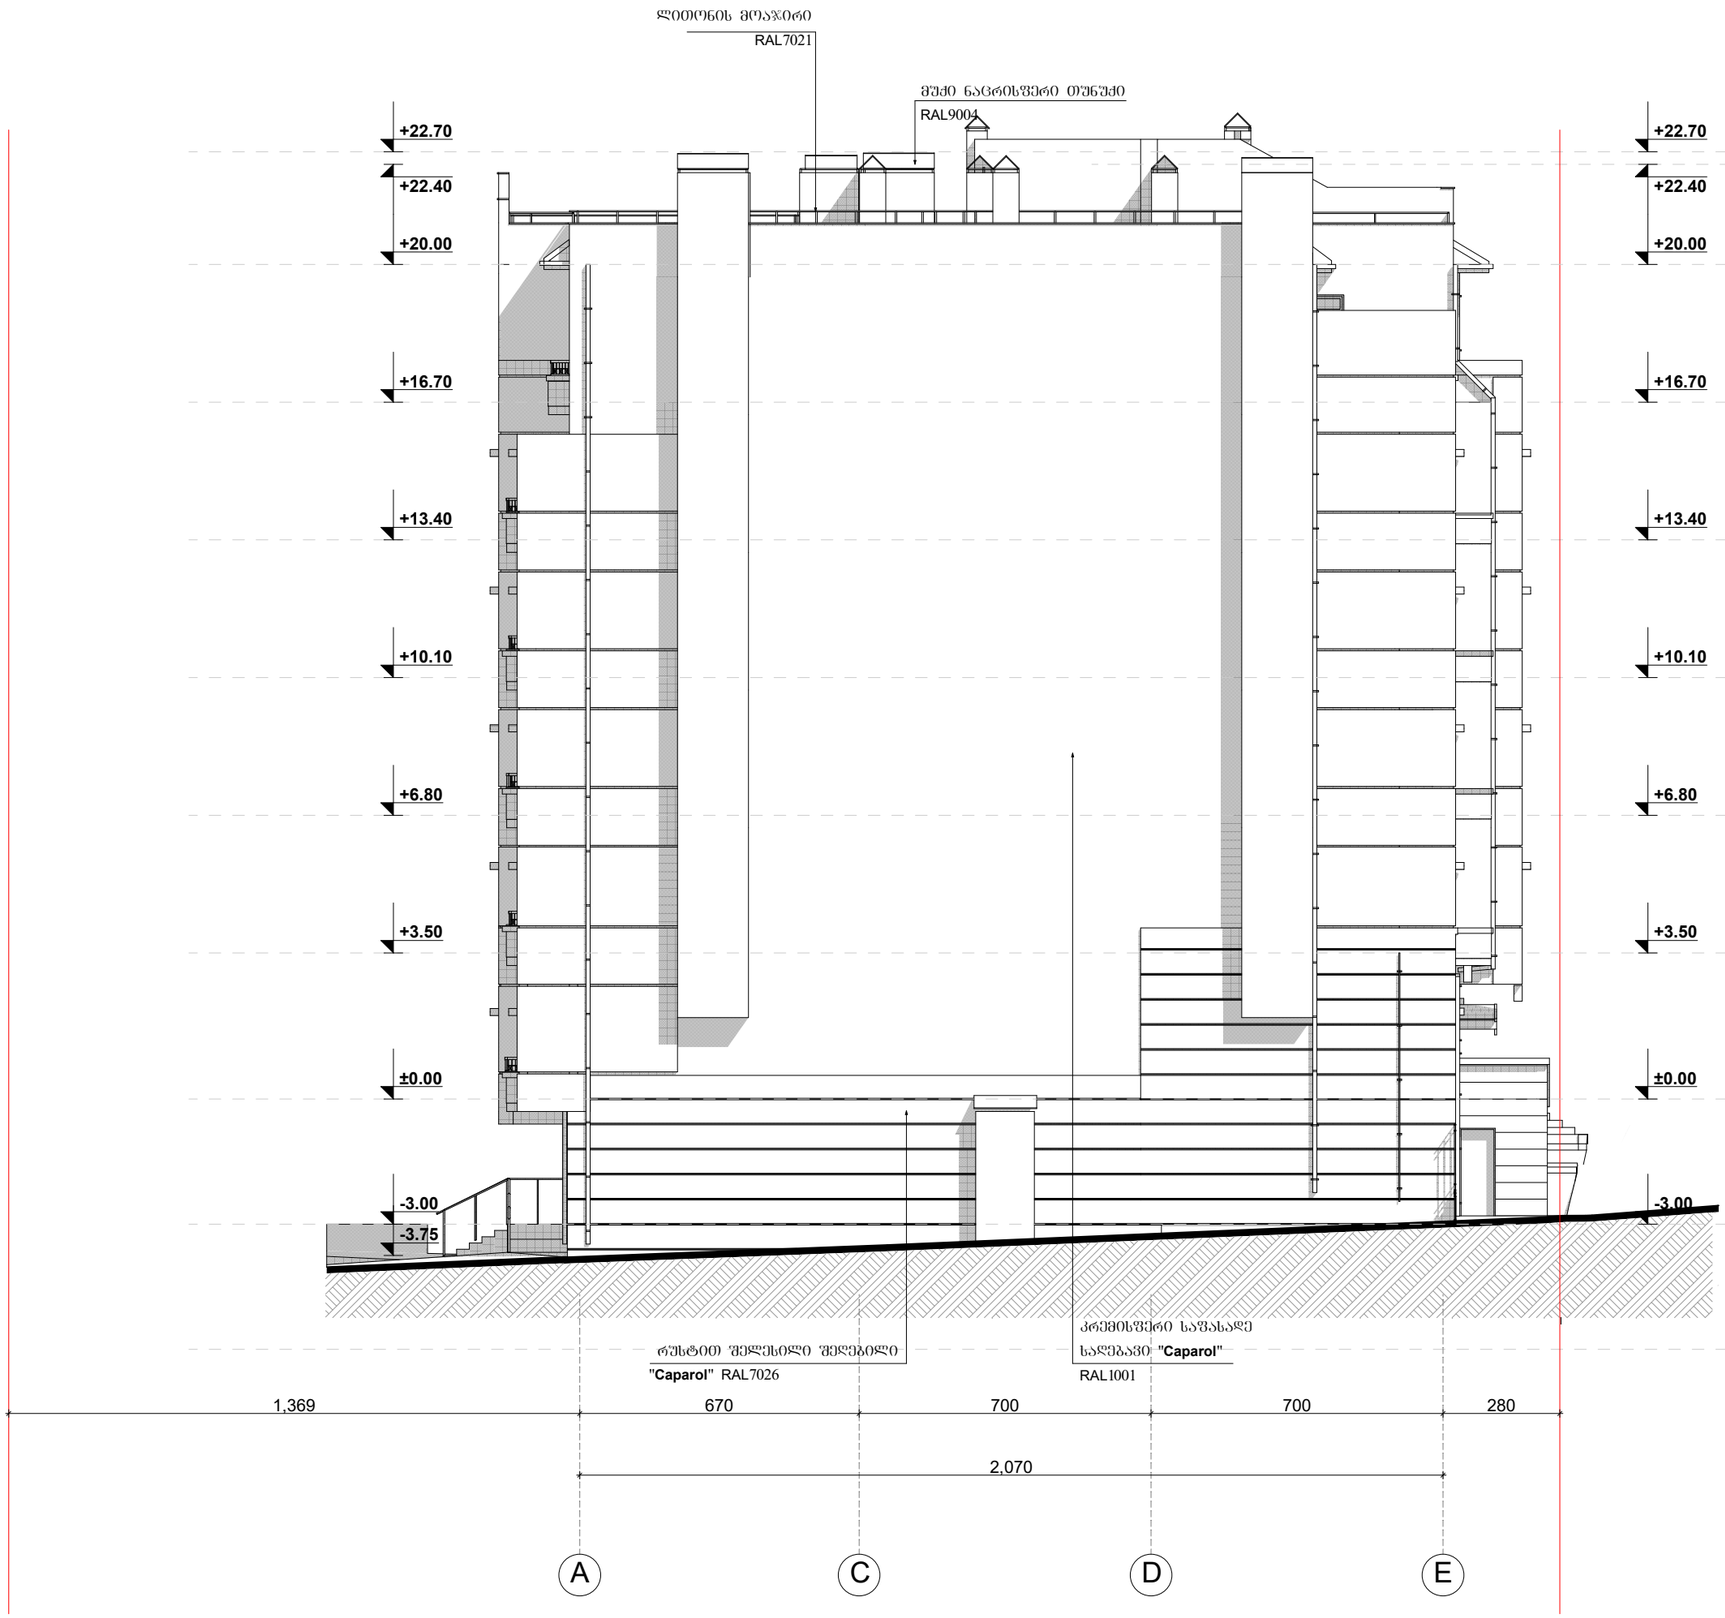

ფორმატი-3	დაკვეთა №	

შენიშვნები:

1. ნახაზზე ზომები მოცემულია მეტრებში.

2. ნახაზის ყველა ცვლილება მშენებლობისას შეთანხმებული უნდა იყოს პროექტის ავტორთან.

ტექნიკურ-ეკონომიკური მაჩვენებლები:

ექსპლიკაცია :

პირობითი ნიშნები:

ნ –	– კედელი
–	– ტიხარი
–	– რიგელი
კ-ნ –	– დიაფრაგმა
ფ-ნ –	– კოლონა
მ-ნ –	– ლერძის ხაზი
ფარ-ნ–	საკადასტრო საზღვარი

დამკვეთი: შპს "ჰესტია"

მისამართი: ქ.თბილისი, ვაზისუბნის ქ.№36-38.

პროექტის სახელწოდება:
მრავალბინიანი საცხოვრებელი სახლი ოფისით.

თანამდებობა	გვარი	ხელმოწერა	თარიღი
დირექტორი	მ. მახათაძე		
მთ.არქიტექტორი	ი. კვარაცხელია		
ავტორი	ლ. ხუხაშვილი		
შემსრულა	ლ. ხუხაშვილი		

შ.პ.ს. "ქალაქპროექტი"
"Qalaqproeqti" L.t.d.

მისამართი:
ქ. თბილისი, აღმაშენებლის გამზ.№89/24

adress:
#89/24, aRmaSenebeli ave, Tbilisi, Georgia

E_mail: <levan.khukhashvili@gmail.com>

მასშტაბი	1:150	ნახაზი:
თარიღი		ფასადი A- E

სტადია	ფურცელი	ფურცლები
პროექტი	ა-17	ა-17