სიმაღლის საანგარიშო სქემა მ 1:200

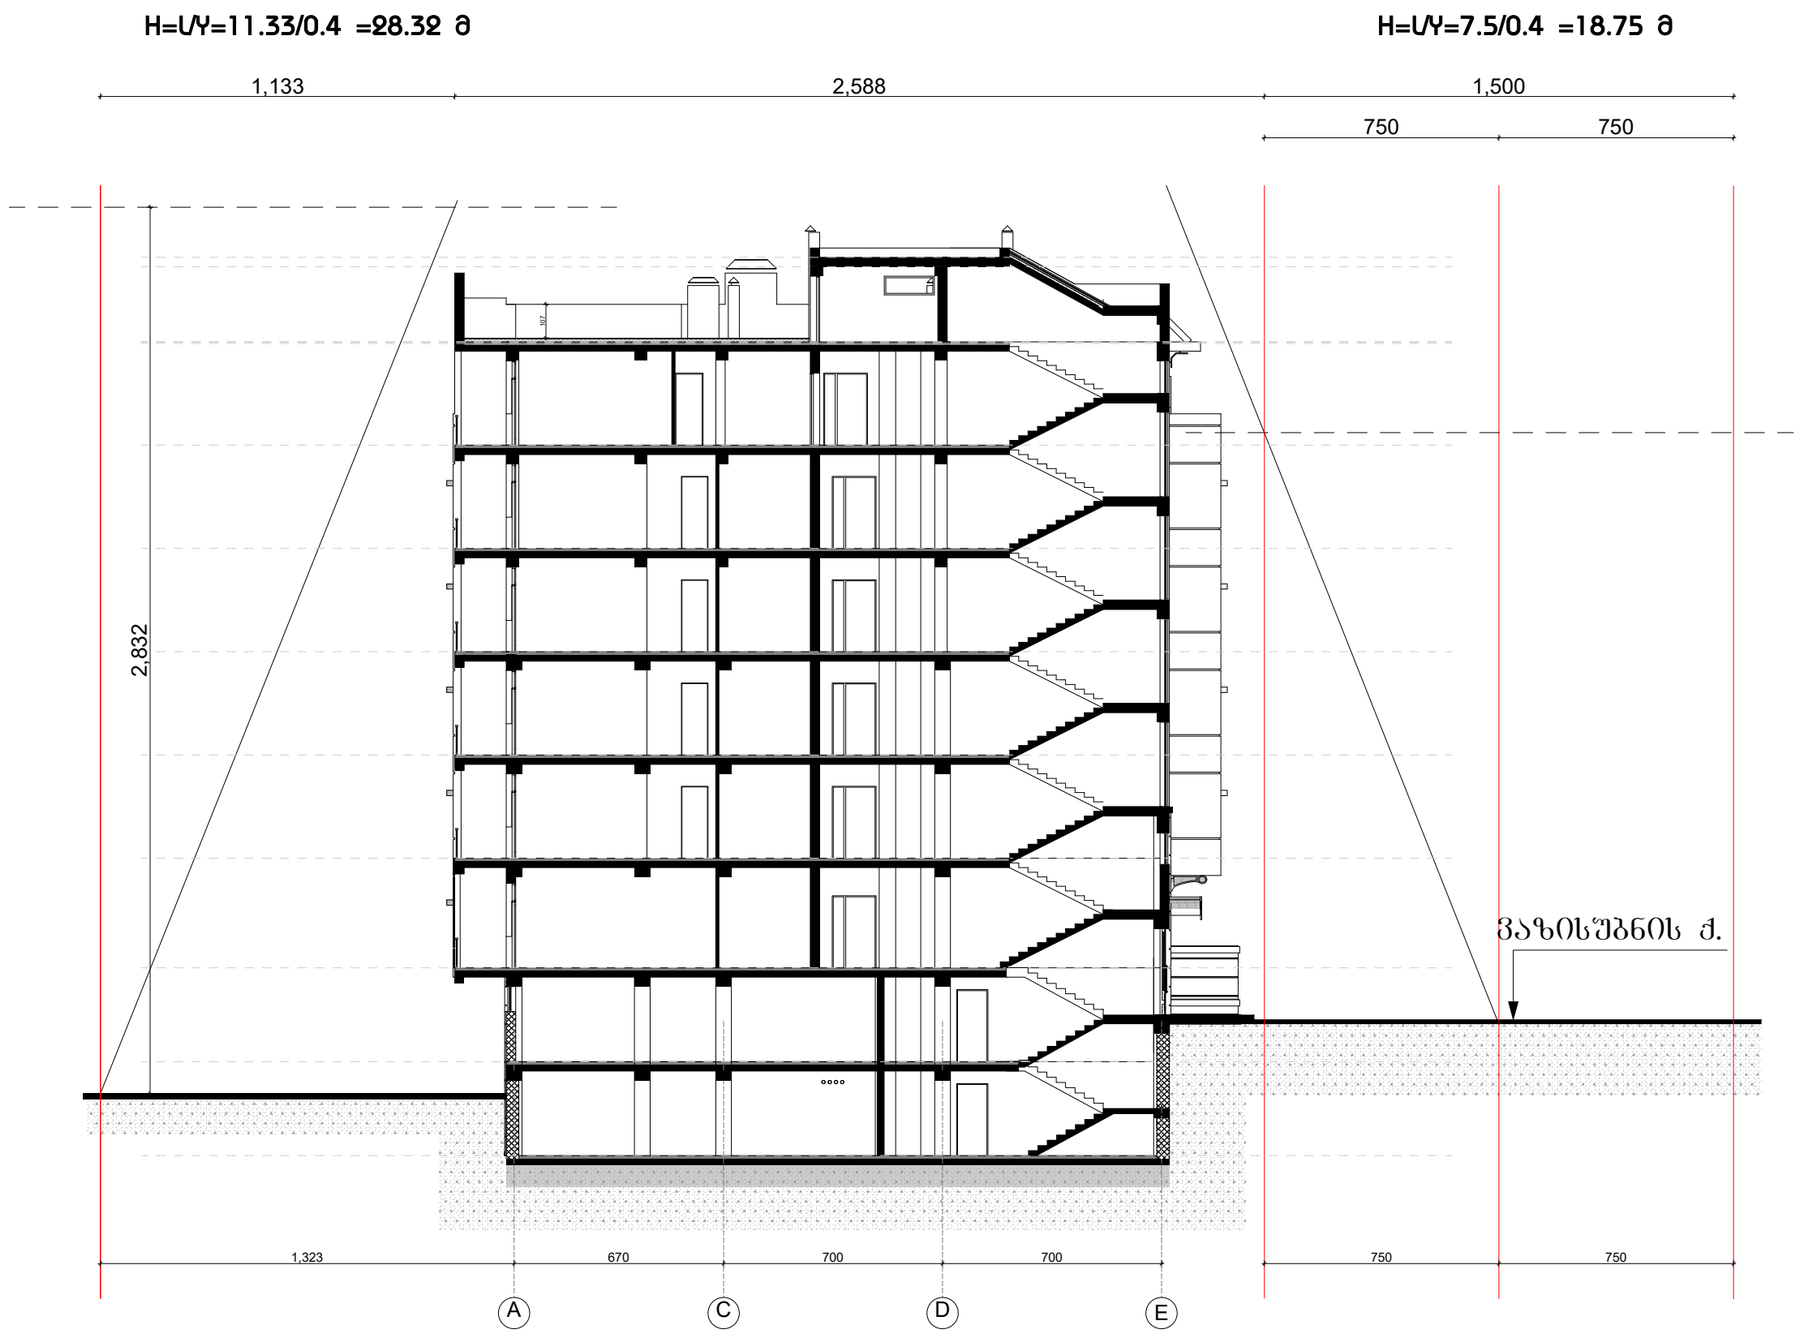

ფორმატი0-3	დაკვეთა №	

შენიშვნები:

1. ნახაზზე ზომები მოცემულია მეტრებში.

2. ნახაზის ქვედა ცვლილება მშენებლობისას შეთანხმებული უნდა იყოს პროექტის ავტორთან.

ტექნიკურ-ეკონომიკური მაჩვენებლები:

პირობითი ნიშნები:

6 –	– კედელი
–	– ტიხარი
–	– რიგელი
ჯ-ნ –	– დიაფრაგმა
ფ-ნ –	– კოლონა
მ-ნ –	– ღერძის ხაზი
შარ-ნ–	საკადასტრო საზღვარი

დამკვეთი: შპს "ჭესტია"

მისამართი: ქ.თბილისი, ვაზისუბნის ქ.№36-38.

პროექტის სახელწოდება:

მრავალბინიანი საცხოვრებელი სახლი ოფისით.

თანამდებობა	გვარი	ხელმოწერა	თარიღი
დირექტორი	მ. შახათაძე		
მთ.არქიტექტორი	ი. კპარაცხელია		
ავტორი	ლ. ხუხაშვილი		
შესრულა	ლ. ხუხაშვილი		

შ.პ.ს. "ქალაქპროექტი"
"Qalaqproeqti" L.t.d.
მისამართი:
ქ. თბილისი, აღმაშენებლის გამზ.№89/24
adress:
#89/24, aRmaSenebeli ave, Tbilisi, Georgia
E_mail: <levan.khukhashvili@gmail.com>

მასშტაბი	1:200
თარიღი	

ნახაზი: სიმაღლის განსაზღვრის სქემა

სტადია	ფურცელი	ფურცლები
პროექტი	ა-17	ა-17