ფასადი 16-2[1] ღერძებში. მ 1:200

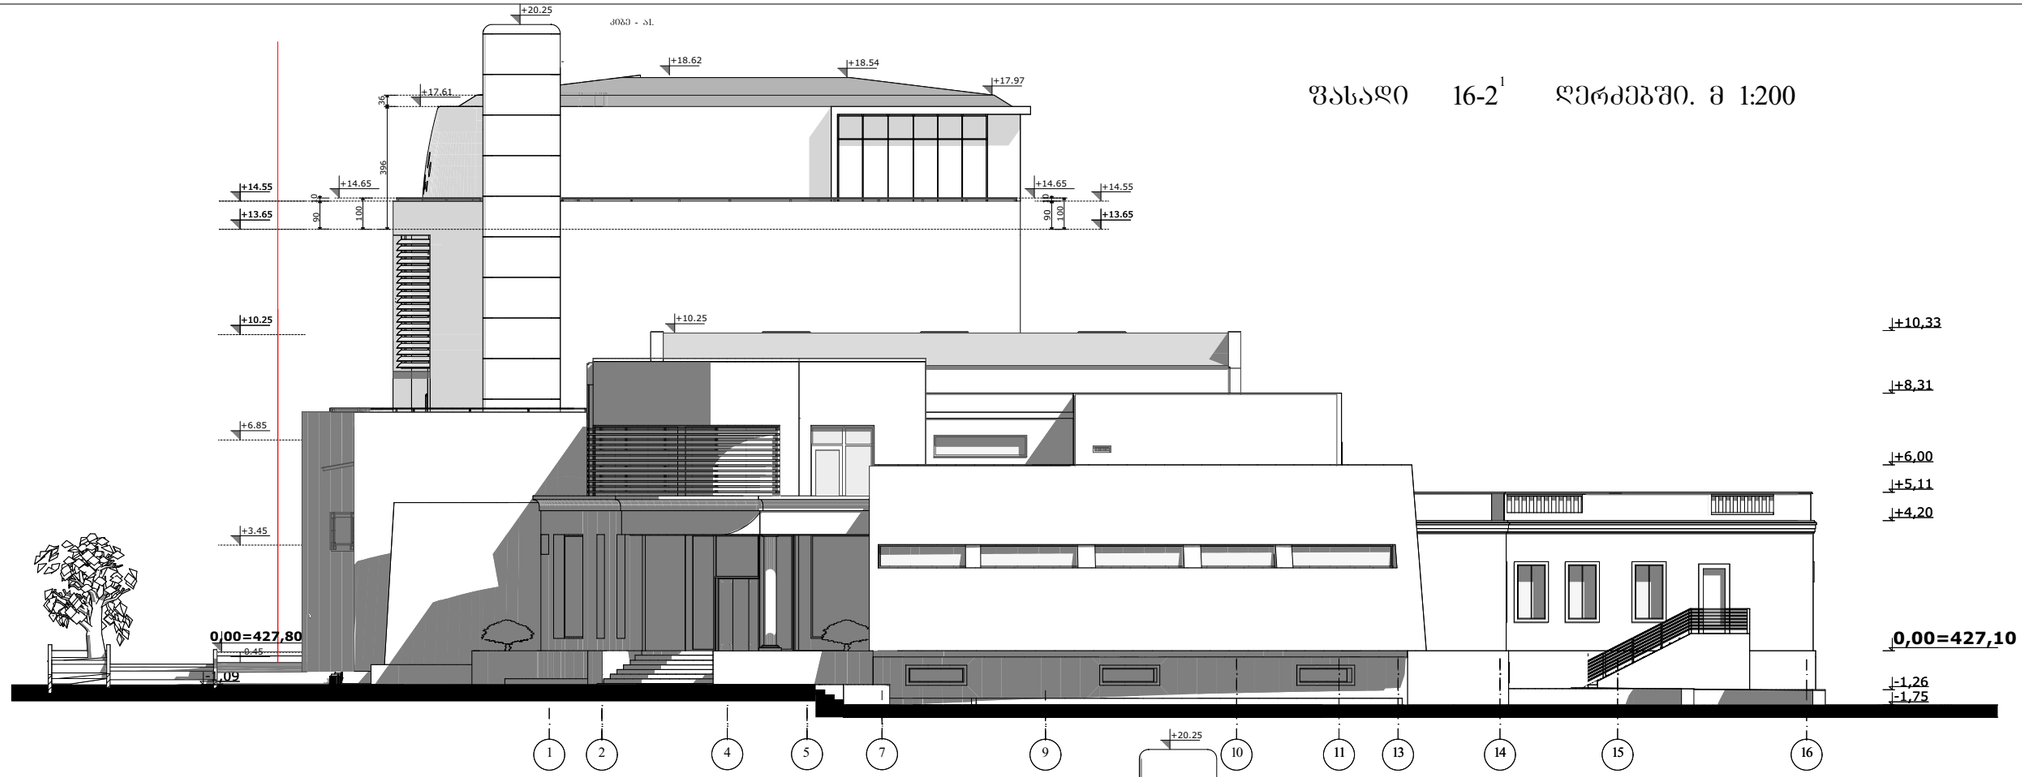

ფასადი 2[1]-16 ღერძებში. მ 1:200

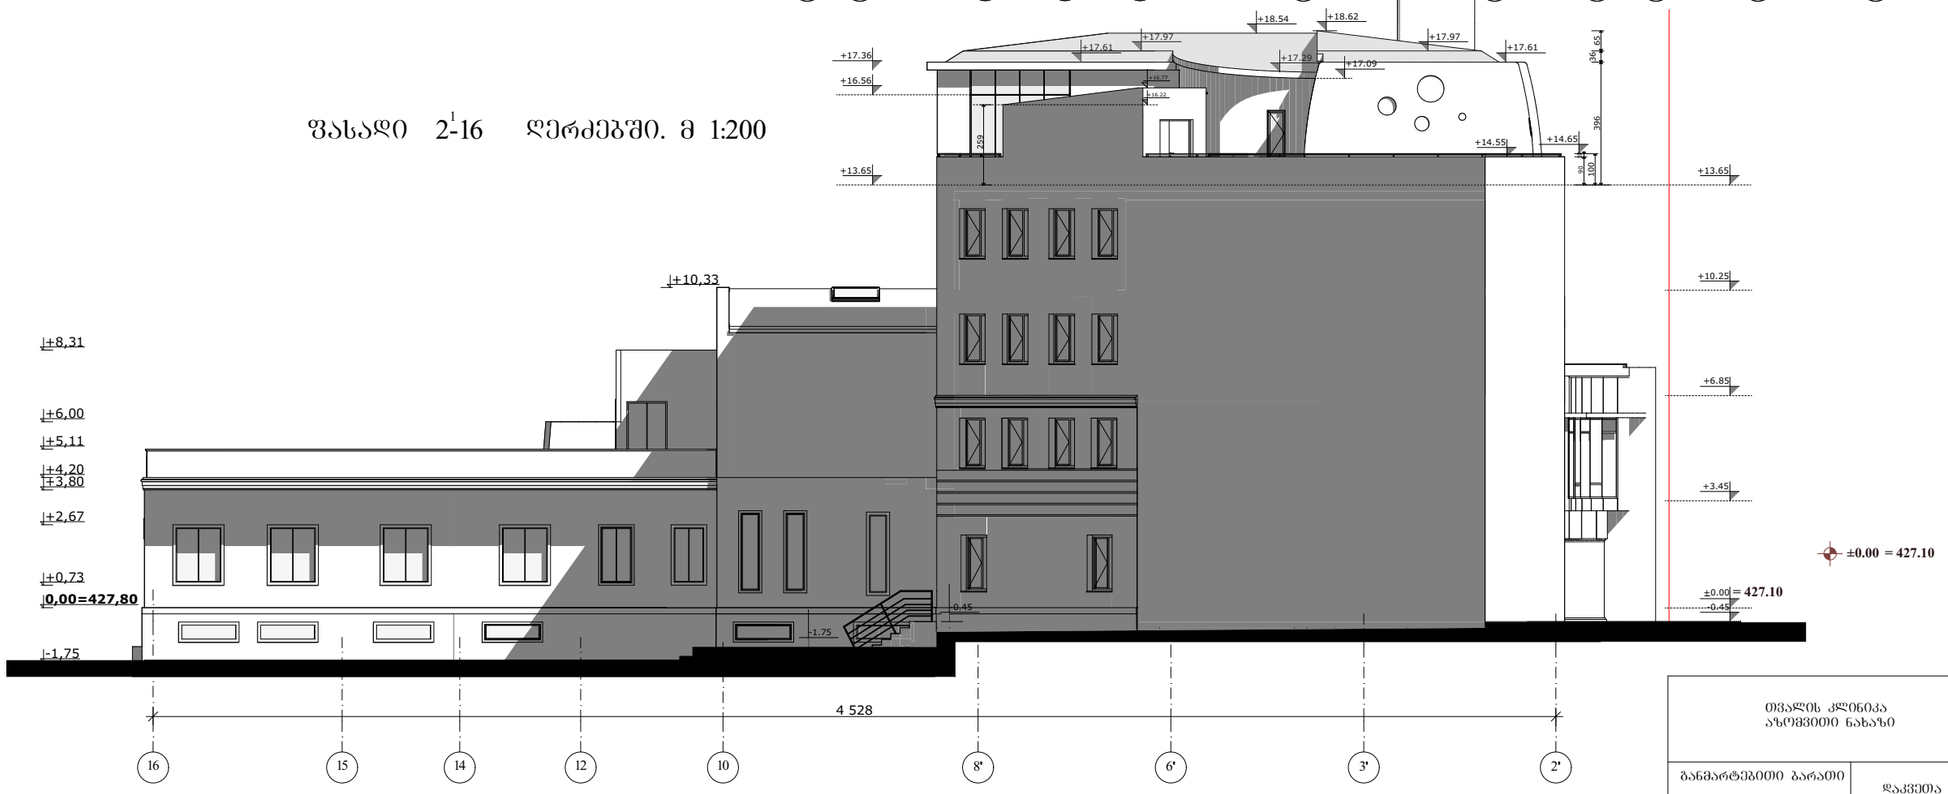

თვალის კლინიკა აზომვითი ნახაზი		შპს. "თამარინა პროექტი" ქ. თბილისი ვერცხლის ქ.№20 დამკვეთი: თვალის მიკროქირურგიის ჯავრიშვილის კლინიკა "ოფთალმიკი" ქ. თბილისი მ. ჯიაურელის ქუჩა №7.		
განმარტებითი ბარათი	დაკვეთა	დირექტორი. პრ.მთ.არქიტექტორი	მ.თავართქილაძე	
ნახაზების ჩამონათვალი.		არქიტექტორი	ო.ვარდანაშვილი	
ტექნიკურ-ეკონომიკური მაჩვენებლები	აზომვა	კონსტრუქტორი	ბ. გეთიაშვილი	
		შესრულა	ო.ვარდანაშვილი	
არქიტექტურა	ფურც.	შეამოწმა	მ.თავართქილაძე	
პირობითი ნიშნები		მასშტაბი 1-100	ფასადი 16-2[1] ღერძებში. ფასადი 2-16 ღერძებში.	
ნაკვეთის საზღვარი		შენიშვნები		
1 1 პრილის ხაზი		1. ზომები მოცემულია სმ-ში, ნიშნულები მ-ში. 2. ნახაზის ყველა ცვლილება მშენებლობისას შეთანხმდეს პროექტის ავტორთან.		

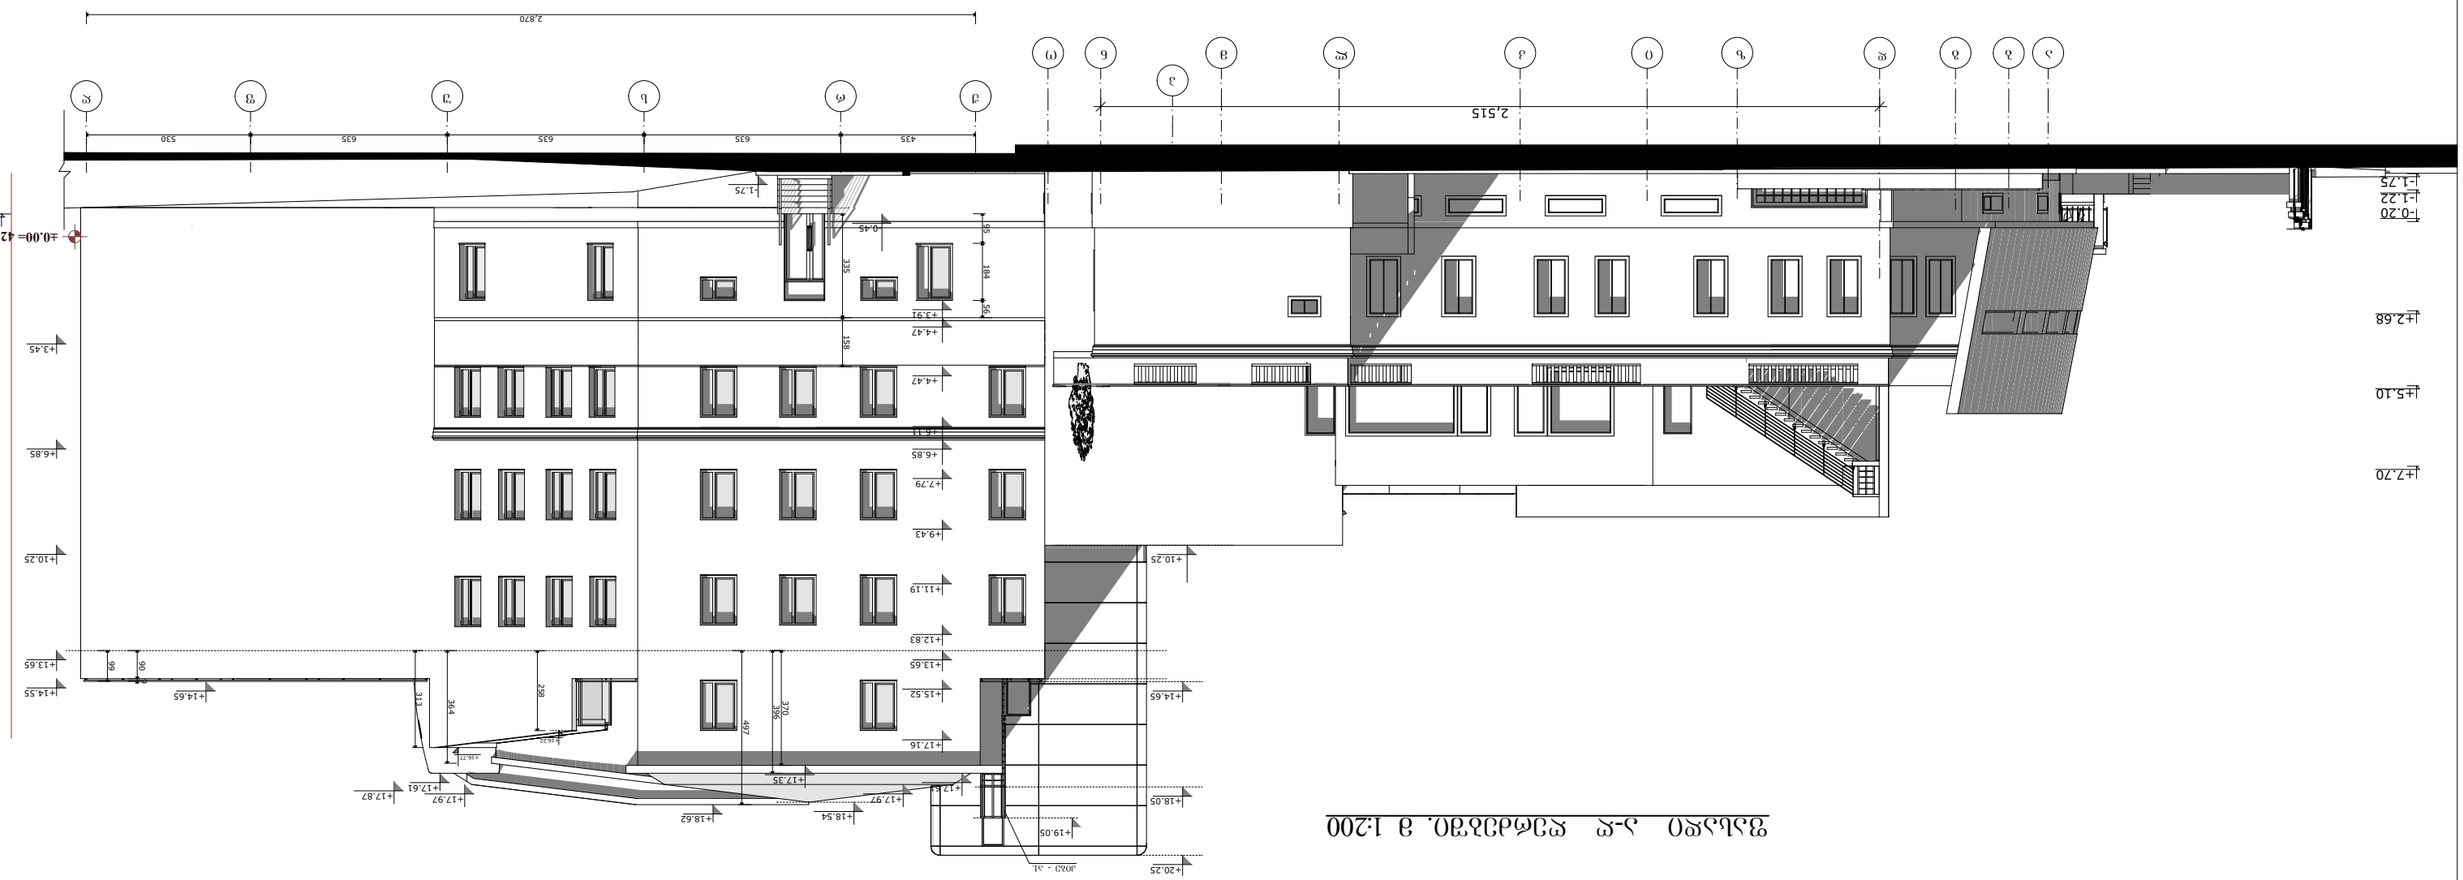

GSPublisherVersion 0.0.100.100

DY EA ED EE EF EG EG

+6.85

+10.25

- 0.45

+13.65

+12.83

+11.19

+9.43

+7.79

+6.11

+4.47

+4.47
+3.91

+3.45

+6.85

+10.25

+13.65

+14.55

+17.61

+18.62

+17.35

- 1.75

+20.25

+18.05

+19.05

+16.77
+16.22

- 0.45

- 1.75

- 1.22

- 0.20

+2.68

+5.10

+7.70

2,515

435 635 635 635 530 364

90

99

9

335 158

95 184 56

370

396

497

2,870

313
258

±0.00

36.67 m2

შენიშვნები

1 1 ჭრილის ხაზი

2. ნახაზის ყველა ცვლილება მშენებლობისას შეთანხმდეს
პროექტის ავტორთან.

ნაკვეთის საზღვარი

პირობითი ნიშნები

1. ზომები მოცემულია სმ-ში, ნიშნულები მ-ში.

ფურც.

სტადია პროექტი

დაკვეთა

ტექნიკურ-ეკონომიკური
მაჩვენებლები

ნახაზების ჩამონათვალი.

განმარტებითი ბარათი

არქიტექტურა შეამოწმა

შეასრულა

კონსტრუქტორი

არქიტექტორი

დირექტორი. პრ.მთ.არქიტექტორი მ.თავართქილაძე

შპს. "თამარინა პროექტი"
ქ. თბილისი ვერცხლის ქ.#20

მასშტაბი 1-200

a b g d z i k l m n o

ფასადი ა-ღ ღერძებში. მ 1:200

p

J r s u f R

"ოფთალმიჯი"

დამკვეთი: თვალის მიკროქირურგიის ჯავრიშვილის კლინიკა
ქ. თბილისი მ. ჭიაურელის ქუჩა #7.

ფასადი ა-ღ ღერძებში. მ 1:200

კიბე - ა1.

= 427.10

+17.16

+15.52

+17.61

+17.97

+14.65

+18.54

+14.65

+17.97 +17.87

ი.ვარდანაშვილი

ი.ვარდანაშვილი

მ.თავართქილაძე

გ. გეთიაშვილი

თვალის კლინიკა
ქ. თბილისში ლიუბლიანას ქუჩა #5
აზომვითი ნახაზი

GSPublisherVersion 0.0.100.100

+0.00

+3.45

+6.85

+10.25

+13.65

+14.55 +14.65

-0.45

+13.65

+16.87

DB DD

- 0.60 0,00=427,80

+0.40

+3.75

+5.00

+10.0

3,638

R f u s r J p l k t e d a

-0.45

- 0.45

+0.00

+17.61

+17.97

+18.62 +18.54

+20.25

+6.85

86

8

3,638 474 2,289 660

30 318 318 30

428

±0.00

შენიშვნები

1 1 ჭრილის ხაზი

2. ნახაზის ყველა ცვლილება მშენებლობისას შეთანხმდეს
პროექტის ავტორთან.

ნაკვეთის საზღვარი

პირობითი ნიშნები

1. ზომები მოცემულია სმ-ში, ნიშნულები მ-ში.

ფურც.

სტადია პროექტი

დაკვეთა

ტექნიკურ-ეკონომიკური
მაჩვენებლები

ნახაზების ჩამონათვალი.

განმარტებითი ბარათი

არქიტექტურა შეამოწმა

შეასრულა

კონსტრუქტორი

არქიტექტორი

დირექტორი. პრ.მთ.არქიტექტორი მ.თავართქილაძე

შპს. "თამარინა პროექტი"
ქ. თბილისი ვერცხლის ქ.#20

მასშტაბი 1-100 ფასადი ღ-ა ღერძებში.

"ოფთალმიჯი"

დამკვეთი: თვალის მიკროქირურგიის ჯავრიშვილის კლინიკა
ქ. თბილისი მ. ჭიაურელის ქუჩა #7.

ფასადი ღ-ა ღერძებში.

= 427.10

+9.18

+13.46

მ.თავართქილაძე

ი.ვარდანაშვილი

ი.ვარდანაშვილი

გ. გეთიაშვილი

თვალის კლინიკა
ქ. თბილისში ლიუბლიანას ქუჩა #5
აზომვითი ნახაზი

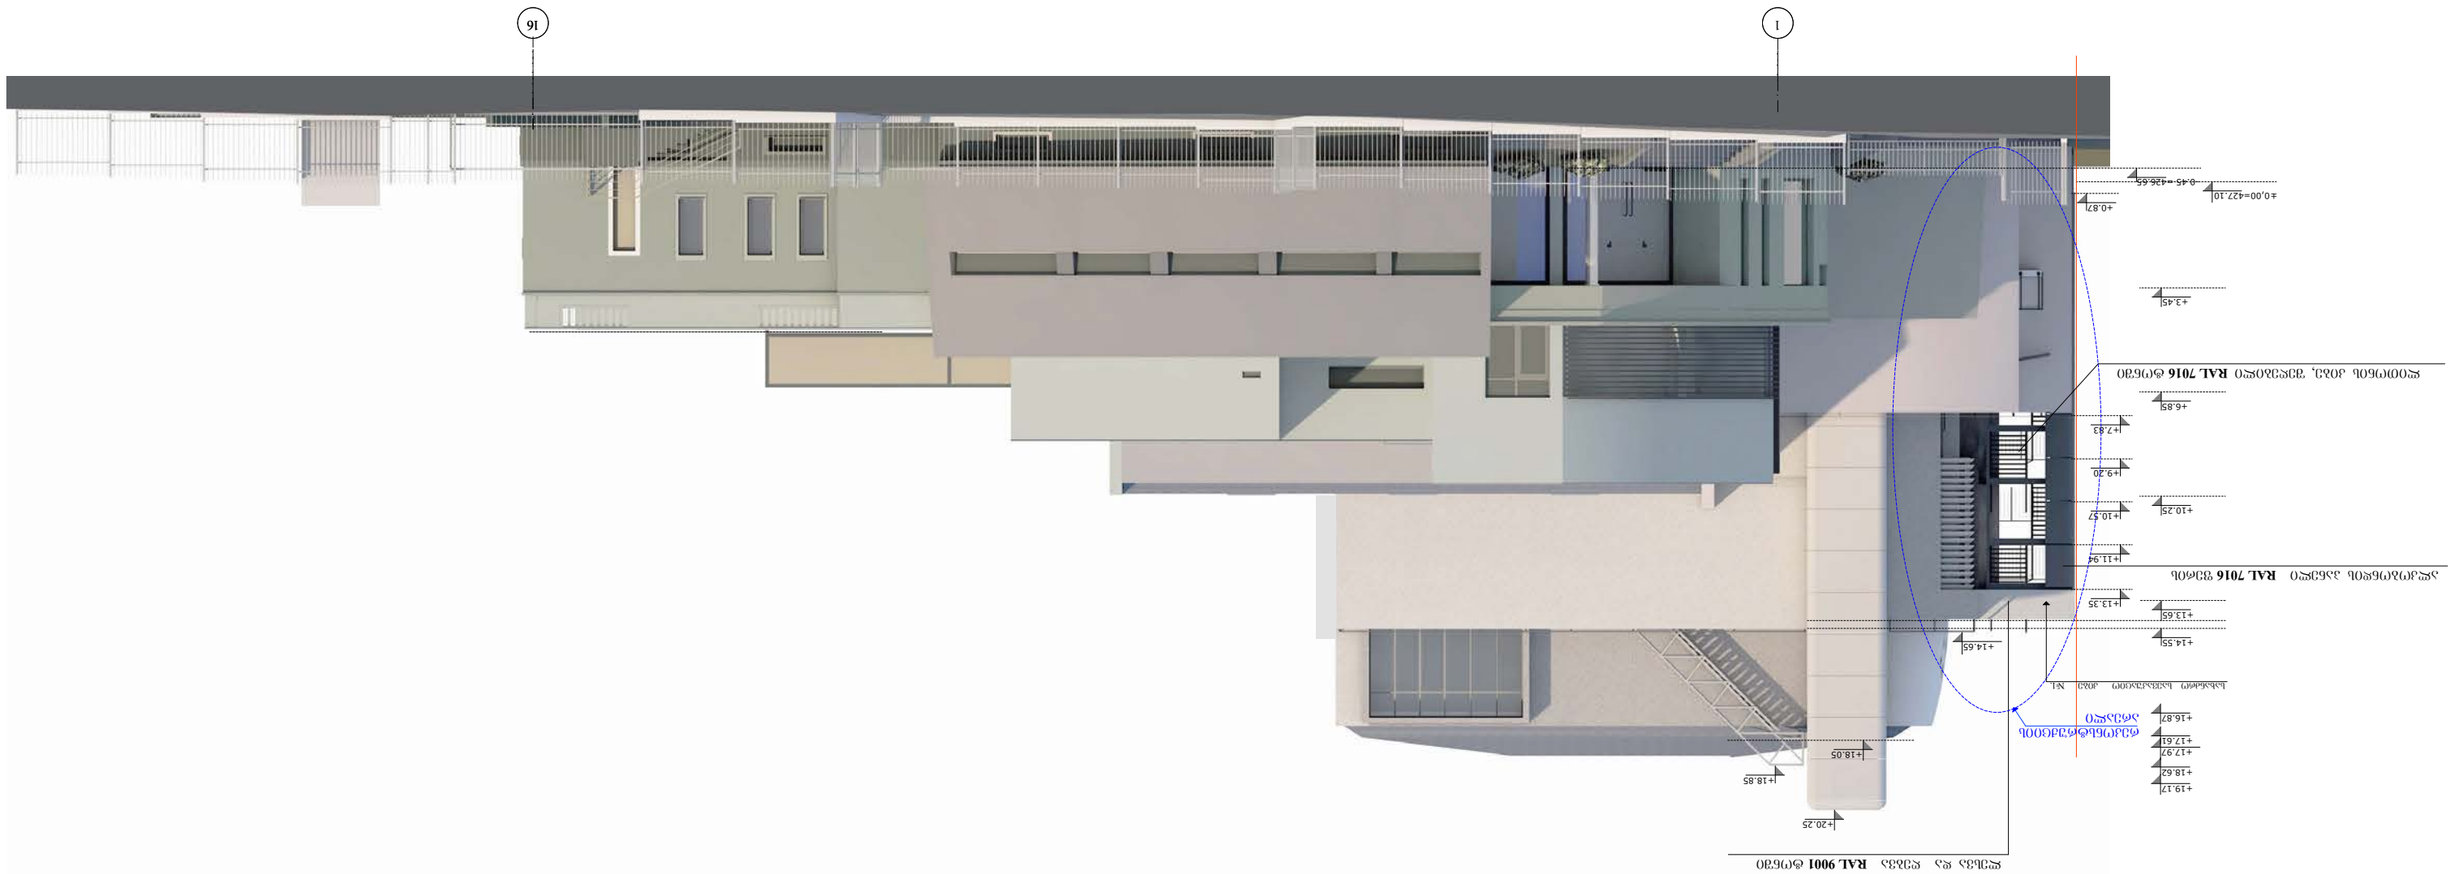

GSPublisherVersion 0.0.100.100

+14.55 +14.65

+13.65

+10.25

+6.85

+3.45

1 16

+18.62

+16.87

+19.17

+17.61

+17.97

+20.25

+18.05

+18.85

+13.35

+11.94

+10.57

+9.20

+7.83

+0.87

შენიშვნები

2. ნახაზის ყველა ცვლილება მშენებლობისას შეთანხმდეს
პროექტის ავტორთან.

1. ზომები მოცემულია სმ-ში, ნიშნულები მ-ში.

ფურც.

სტადია პროექტი

დაკვეთა

არქიტექტურა შეამოწმა

შეასრულა

კონსტრუქტორი

არქიტექტორი

დირექტორი. პრ.მთ.არქიტექტორი მ.თავართქილაძე

ფასადი 16-2 ღერძებში.

1

ფერების და ტექსტურების ჩვენებით.

ფასადი 16-2
ღერძებში.

1

ჭრილის ხაზი

ნაკვეთის საზღვარი

პირობითი ნიშნები

კორექტირებული ზონები

რეკონსტრუქციის
არეალი

სახანძრო საევაკუაციო კიბე #1.

მიშენება-დაშენების
რეკონსტრუქციის პროექტი

დამკვეთი: შპს "სტატუსი"; თვალის მიკროქირურგიის
ჯავრიშვილის კლინიკა
ქ. თბილისი ნინო ჯავახიშვილის ქუჩა #7.

"ოფთალმიჯი"

შპს. "თამარინა პროექტი"
ქ. თბილისი ვერცხლის ქ.#20

ფასადი ღერძებში 16-2.

1

ალკობონდის პანელი RAL 7016 ფერის

ლესვა და ღებვა RAL 9001 ტონში

±0,00=427.10

ლითონის კიბე, შეღებილი RAL 7016 ტონში

-0.45 =426.65

ი.ვარდანაშვილი

ი.ვარდანაშვილი

მ.თავართქილაძე

გ. გეთიაშვილი

1 - 1

ფასადი ღ-ა ღერძებში.
ფერების და ტექსტურების ჩვენებით.

მოშენება-დაშენების რეკონსტრუქციის პროექტი		შპს. "თამარინა პროექტი" ქ. ობილისი ვერცხლის ქ.№20		
		დამკვეთი: შპს "სტატუსი"; თვალის მიკრომიკროგიის ჯავრიშვილის კლინიკა "ოფთალმიჯი" ქ. ობილისი 606ო ჯავახიშვილის ქუჩა №7.		
ფასადი ღ-ა ღერძებში.	დაკვეთა	დირექტორი. არ.მოარქიტექტორი	მ.თავართქილაძე	
		არქიტექტორი	ო.ჭარდანაშვილი	
	სტადია პროექტი	კონსტრუქტორი	გ. გეთიაშვილი	
		შესრულა	ო.ჭარდანაშვილი	
არქიტექტურა	ფურც.	შეამოწმა	მ.თავართქილაძე	

აირიბითი ნიშნები

ნაკვეთის საზღვარი

1 - 1 პრილის ხაზი

კორექტირებული ზონები

ფასადი ღ-ა ღერძებში.

შენიშვნები

1. ზომები მოცემულია სმ-ში, ნიშნულები მ-ში.
2. ნახაზის ყველა ცვლილება მშენებლობისას შეთანხმდეს პროექტის ავტორთან.

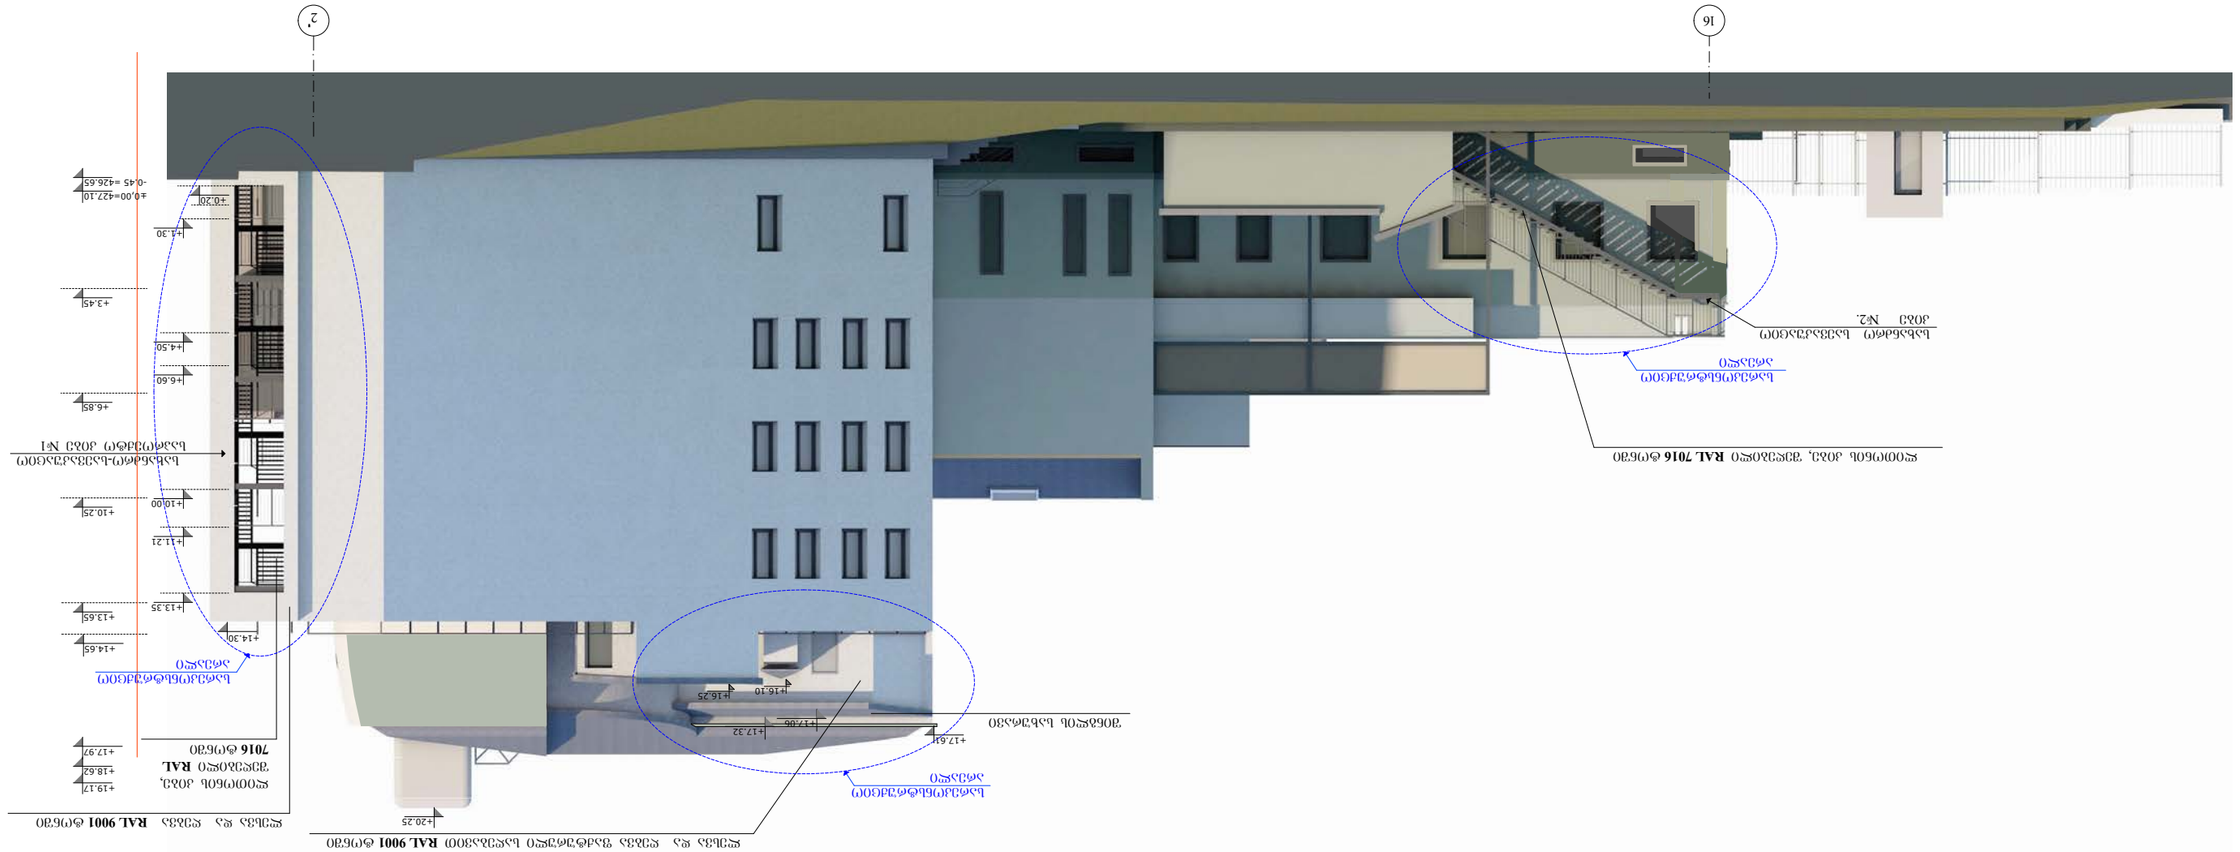

GSPublisherVersion 0.0.100.100

+3.45

+6.85

+10.25

+13.65

+14.65

' 16 2

+18.62

+19.17

+17.61

+17.97

+20.25

+16.25

+14.30

+0.20

+13.35

+11.21

+10.00

+6.60

+4.50

+1.30

შენიშვნები

2. ნახაზის ყველა ცვლილება მშენებლობისას შეთანხმდეს
პროექტის ავტორთან.

1. ზომები მოცემულია სმ-ში, ნიშნულები მ-ში.

ფურც.

სტადია პროექტი

დაკვეთა

არქიტექტურა შეამოწმა

შეასრულა

კონსტრუქტორი

არქიტექტორი

დირექტორი. პრ.მთ.არქიტექტორი მ.თავართქილაძე

ფასადი 2-16 ღერძებში.

1

ფერების და ტექსტურების ჩვენებით.

ფასადი 2-16 ღერძებში.

1

ფასადი 2

1
- 16 ღერძებში.

ჭრილის ხაზი

ნაკვეთის საზღვარი

პირობითი ნიშნები

კორექტირებული ზონები

სარეკონსტრუქციო
არეალი

სარეკონსტრუქციო
არეალი

სახანძრო-საევაკუაციო
საპროექტო კიბე #1

მიშენება-დაშენების
რეკონსტრუქციის პროექტი

დამკვეთი: შპს "სტატუსი"; თვალის მიკროქირურგიის
ჯავრიშვილის კლინიკა
ქ. თბილისი ნინო ჯავახიშვილის ქუჩა #7.

"ოფთალმიჯი"

შპს. "თამარინა პროექტი"
ქ. თბილისი ვერცხლის ქ.#20

ლითონის კიბე, შეღებილი RAL 7016 ტონში

ლესვა და ღებვა ფაქტურული საღებავით RAL 9001 ტონში

შინგლის სახურავი

±0,00=427.10

ლესვა და ღებვა RAL 9001 ტონში

ლითონის კიბე,
შეღებილი RAL
7016 ტონში

+16.10

+17.06

+17.32

- 0.45 =426.65

ი.ვარდანაშვილი

ი.ვარდანაშვილი

მ.თავართქილაძე

გ. გეთიაშვილი

სარეკონსტრუქციო
არეალი

სახანძრო საევაკუაციო
კიბე #2.

1 - 1

ფასადი ა-დ ღერძებში.

ფერების და ტექსტურების ჩვენებით.

მიშენება-დაშენების რეკონსტრუქციის პროექტი		შპს. "მამარინა პროექტი" ქ. ობილისი ვერცხლის ქ.№20		
		დამკვეთი: შპს "ხატუნი"; თვალის მიკროქირურგიის ც.ავრიშვილის კლინიკა "ოფთალმიც" ქ. ობილისი ნინო ც.ავახიშვილის ქუჩა №7.		
ფასადი ა-დ ღერძებში.	დაკვეთა	დირექტორი. არ.მი.არქიტექტორი	მ.მამართქილაძე	
		არქიტექტორი	ი.ვარდანაშვილი	
	სტადია პროექტი	კონსტრუქტორი	გ. გეთიაშვილი	
		შესრულა	ი.ვარდანაშვილი	
არქიტექტურა	ფურც.	შემოწმა	მ.მამართქილაძე	
აეროგიით ნიშნები ნაკვეთის საზღვარი ჭრილის ხაზი 1 - 1		ფასადი ა-დ ღერძებში.		
		შენიშვნები 1. ზომები მოცემულია სმ-ში, ნიშნულები მ-ში. 2. ნახაზის ქვეშა ცვლილება მშენებლობისას შეთანხმდეს პროექტის ავტორთან.		

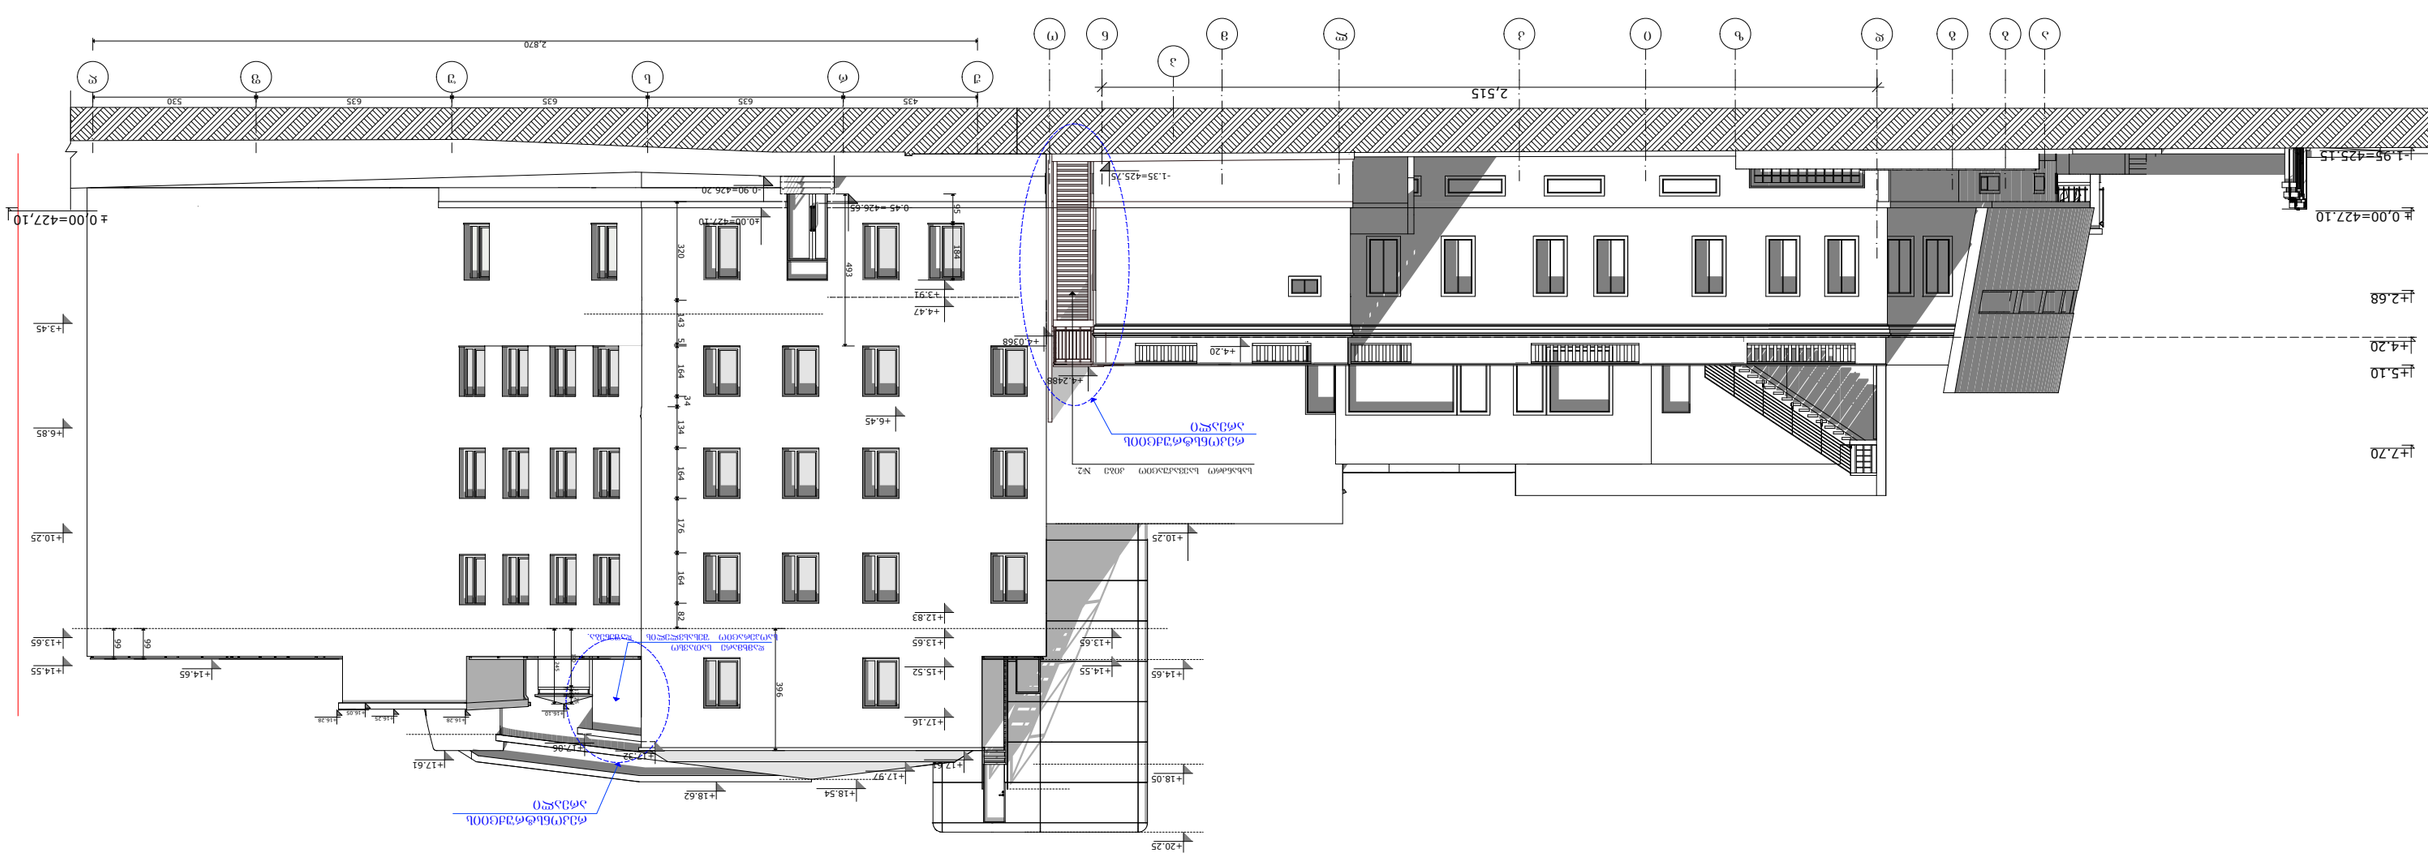

GSPublisherVersion 0.0.100.100

DY EA ED EE EF EG EG

+10.25

+13.65

+12.83

+6.45

+4.47
+3.91

+4.20

+3.45

+6.85

+10.25

+13.65

+14.55

+13.65

+17.61

+18.62

-0.90=426.20

+20.25

+18.05

+16.25
+16.05

+16.28 +16.28
+16.10

+4.2488

+4.0368

- 1.35=425.75

-0.45 =426.65

±0.00=427.10 0,00=427,10

- 1.95=425.15

0,00=427.10

+2.68

+5.10

+7.70

2,515 435 635 635 635 530

99

99

493

95 184

396

2,870

190

7

17

5

25

245

+4.20

320 143 5 164

34

134 164 176 164 82

ჭრილის ხაზი

2. ნახაზის ყველა ცვლილება მშენებლობისას შეთანხმდეს
პროექტის ავტორთან.

ნაკვეთის საზღვარი

პირობითი ნიშნები

1. ზომები მოცემულია სმ-ში, ნიშნულები მ-ში.

ფურც.

სტადია პროექტი

დაკვეთა

არქიტექტურა შეამოწმა

შეასრულა

კონსტრუქტორი

არქიტექტორი

დირექტორი. პრ.მთ.არქიტექტორი მ.თავართქილაძე

a b g d z i k l m n o

ფასადი ა-ღ ღერძებში.

p

J r s u f R

ფასადი ა-ღ ღერძებში.

ფასადი ა-ღ ღერძებში.

კორექტირებული ზონები

სახანძრო საევაკუაციო კიბე #2.

დამხმარე სათავსო

შენიშვნები.

საოპერაციო შესასვლელის დაშენება.

რეკონსტრუქციის
არეალი

რეკონსტრუქციის
არეალი

მიშენება-დაშენების
რეკონსტრუქციის პროექტი

დამკვეთი: შპს "სტატუსი"; თვალის მიკროქირურგიის
ჯავრიშვილის კლინიკა
ქ. თბილისი ნინო ჯავახიშვილის ქუჩა #7.

"ოფთალმიჯი"

შპს. "თამარინა პროექტი"
ქ. თბილისი ვერცხლის ქ.#20

± ±

m 1:200

+17.16

+14.55 +15.52

+17.61

+17.97

+14.65

+18.54

+14.65

+17.06

+17.32

ი.ვარდანაშვილი

ი.ვარდანაშვილი

მ.თავართქილაძე

გ. გეთიაშვილი

1 - 1

ფასადი 16-2[1] ღერძებში.

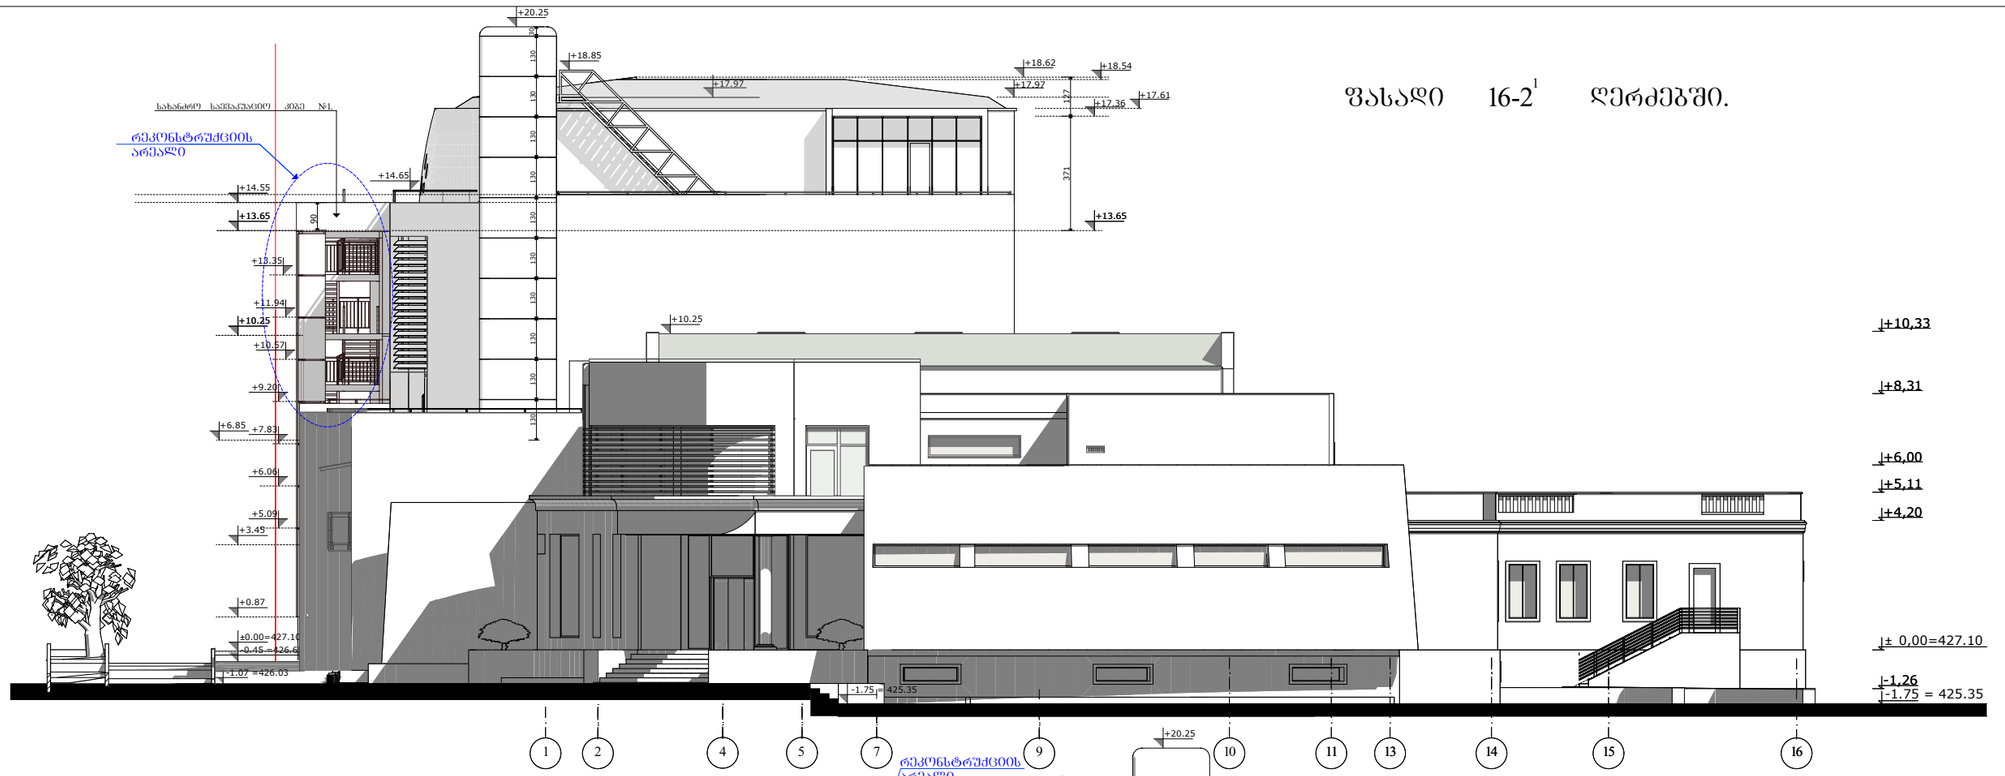

ფასადი 2-16[1] ღერძებში.

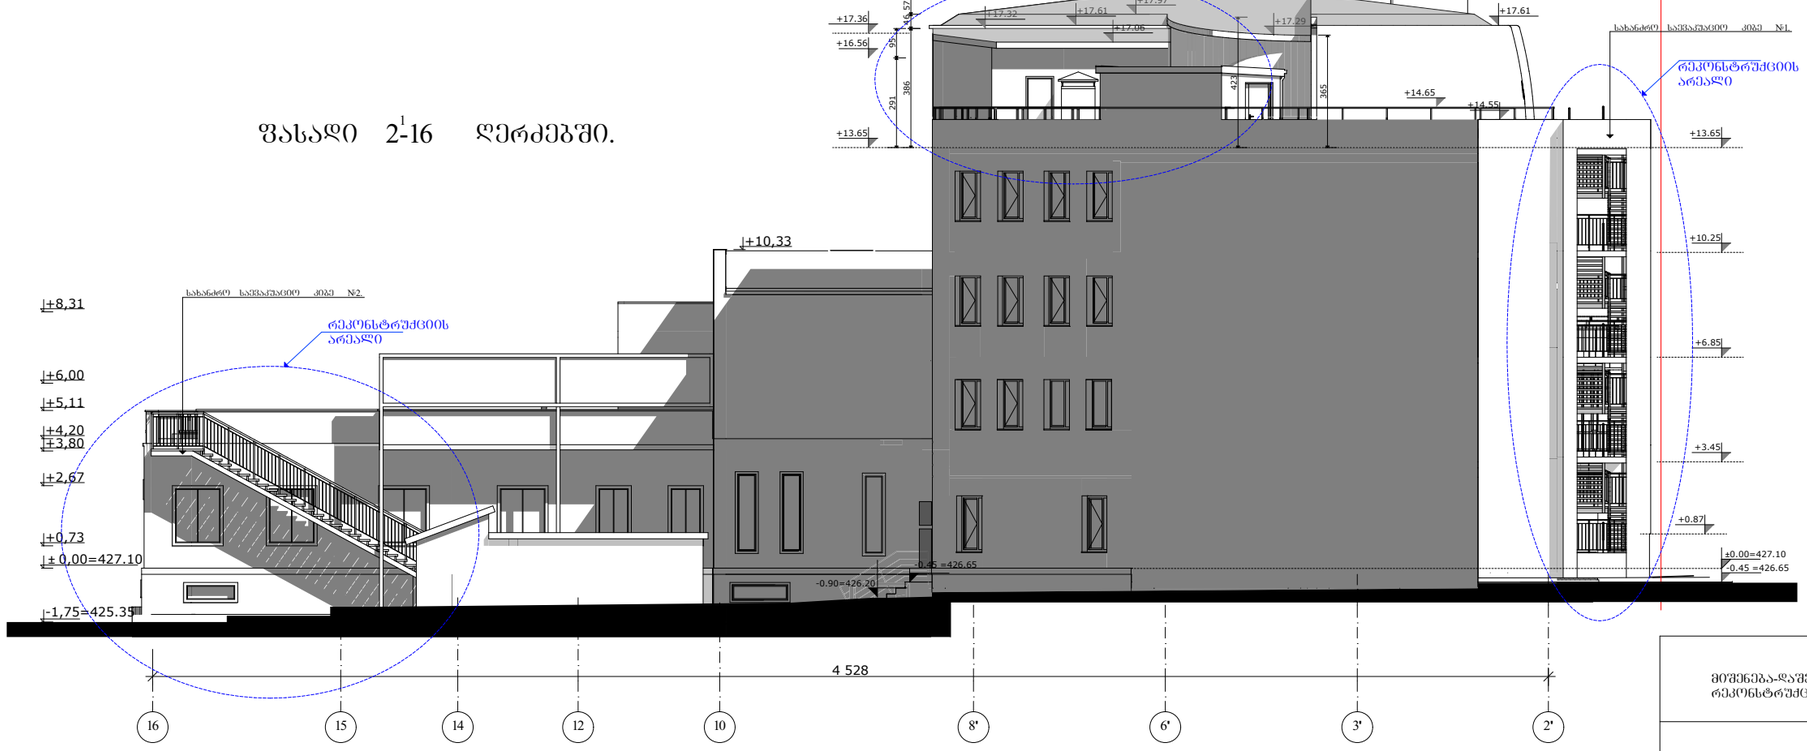

მოშენება-დაშენების რეკონსტრუქციის პროექტი		შპს. "თამარინა პროექტი" ქ. თბილისი ვერცხლის ქ.№20		
		დამკვეთი: შპს "ხტატუსი"; თვალის მიკროქირურგიის ჯავრიშვილის კლინიკა "ოფთალმოჯი" ქ. თბილისი ნინო ჯავახიშვილის ქუჩა №7.		
ფასადი 16-2[1] ღერძებში. ფასადი 2-16 ღერძებში.	დაკვეთა	დირექტორი. არ.მო.არქიტექტორი	მ.თავართქილაძე	
		არქიტექტორი	ი.ჯარღანაშვილი	
	სტადია პროექტი	კონსტრუქტორი	გ. გეთიაშვილი	
	მ 1:200	შესრულა	ი.ჯარღანაშვილი	
არქიტექტურა	ფურც.	შემოწმა	მ.თავართქილაძე	

პირობითი ნიშნები

ნაკვეთის საზღვარი

1 - 1 პრილის ხაზი

კონტექტირებული ზონები

ფასადი 16-2[1] ღერძებში. ფასადი 2-16 ღერძებში.

შენიშვნები:

1. ზომები მოცემულია სმ-ში, ნიშნულები მ-ში.
2. ნახაზის ყველა ცვლილება მშენებლობისას შეთანხმდეს პროექტის ავტორთან.

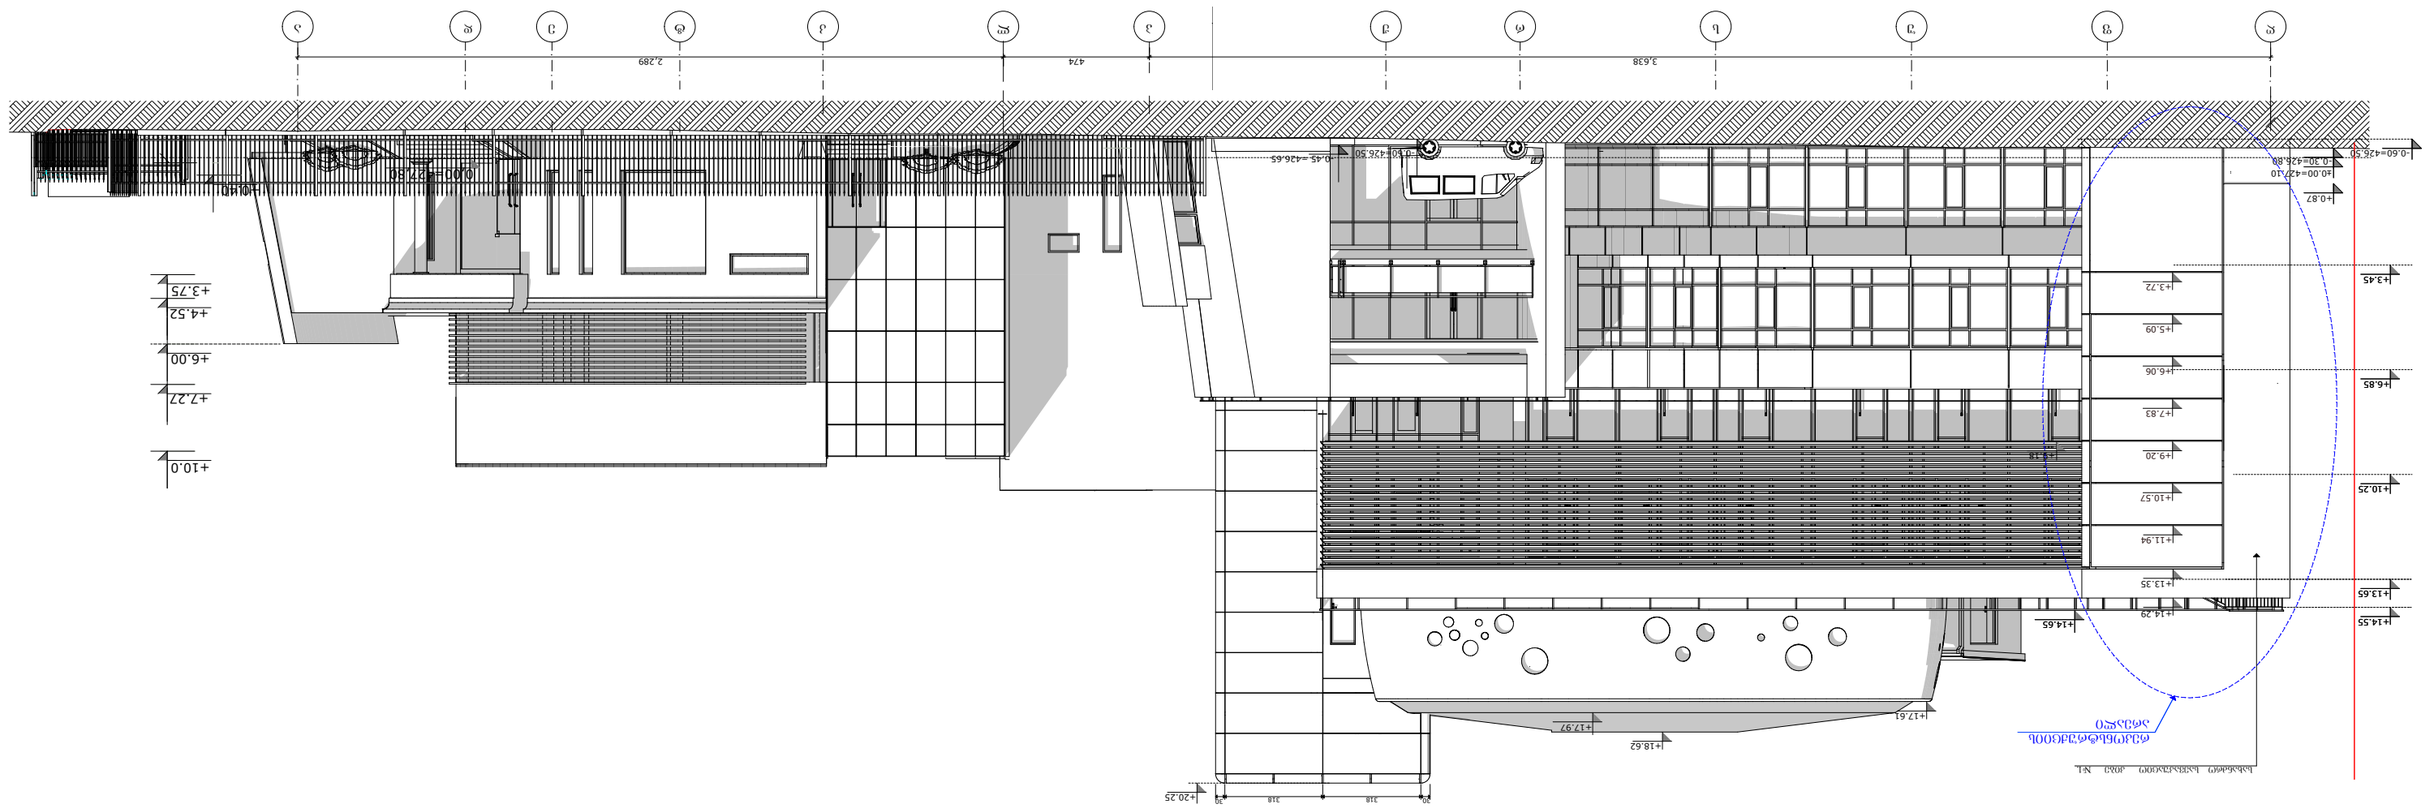

GSPublisherVersion 0.0.100.100

DB DD

0,00=427,80

+0.40

R f u s r J p l k t e d a

+14.65

+3.75

+4.52

+6.00

+7.27

+10.0

+0.87

+17.61

+17.97

+18.62

+20.25

+3.45

+6.85

+10.25

+13.65

+14.55

+13.35

+14.29

+11.94

+10.57

+9.20

+7.83

+6.06

+5.09

+3.72

±0.00=427.10

-0.60=426.50

- 0.30=426.80 -0.45 =426.65
- 0.60=426.50

3,638 474 2,289

30 318 318 30

შენიშვნები.

ჭრილის ხაზი

2. ნახაზის ყველა ცვლილება მშენებლობისას შეთანხმდეს
პროექტის ავტორთან.

ნაკვეთის საზღვარი

პირობითი ნიშნები

1. ზომები მოცემულია სმ-ში, ნიშნულები მ-ში.

ფურც.

სტადია პროექტი

დაკვეთა

არქიტექტურა შეამოწმა

შეასრულა

კონსტრუქტორი

არქიტექტორი

დირექტორი. პრ.მთ.არქიტექტორი მ.თავართქილაძე

ფასადი ღ-ა ღერძებში.

ფასადი ღ-ა ღერძებში

ფასადი ღ-ა ღერძებში.

კორექტირებული ზონები

სახანძრო საევაკუაციო კიბე #1.

რეკონსტრუქციის
არეალი

m 1:200

+9.18

მ.თავართქილაძე

ი.ვარდანაშვილი

ი.ვარდანაშვილი

გ. გეთიაშვილი

1 - 1

თვალის კლინიკა
ქ. თბილისში ლიუბლიანას ქუჩა #5
რეკონსტრუქციის პროექტი