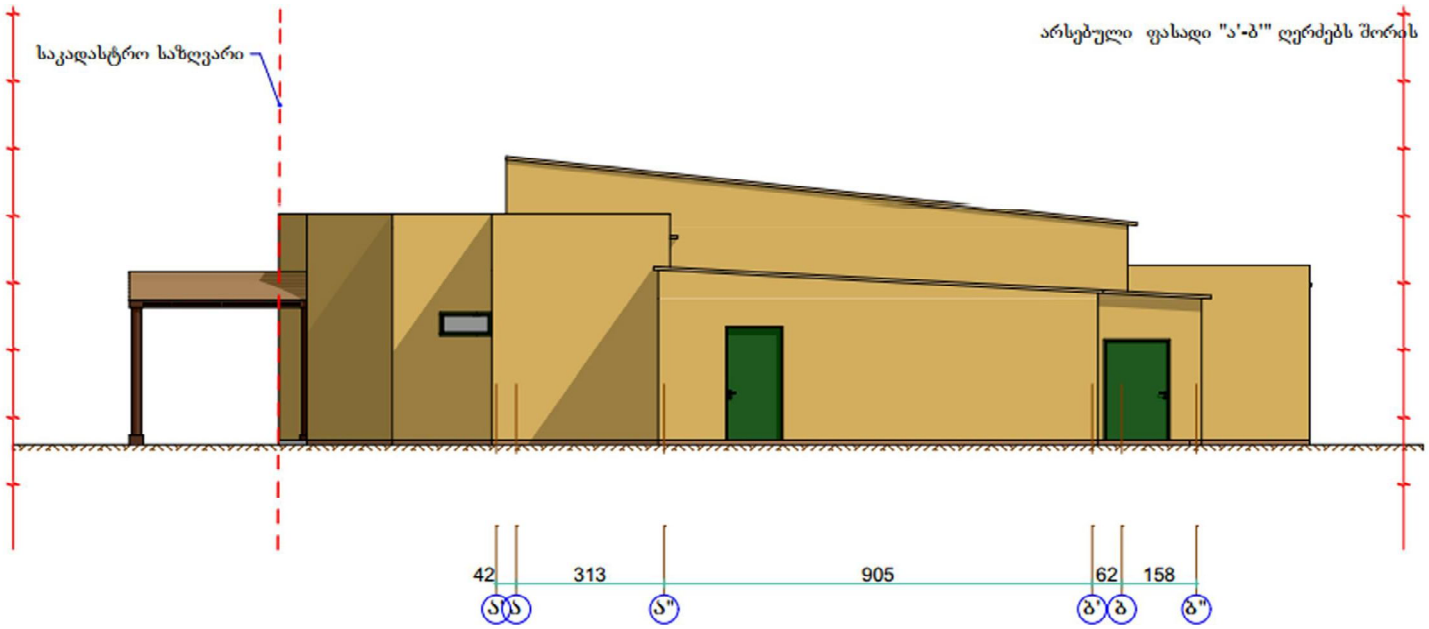

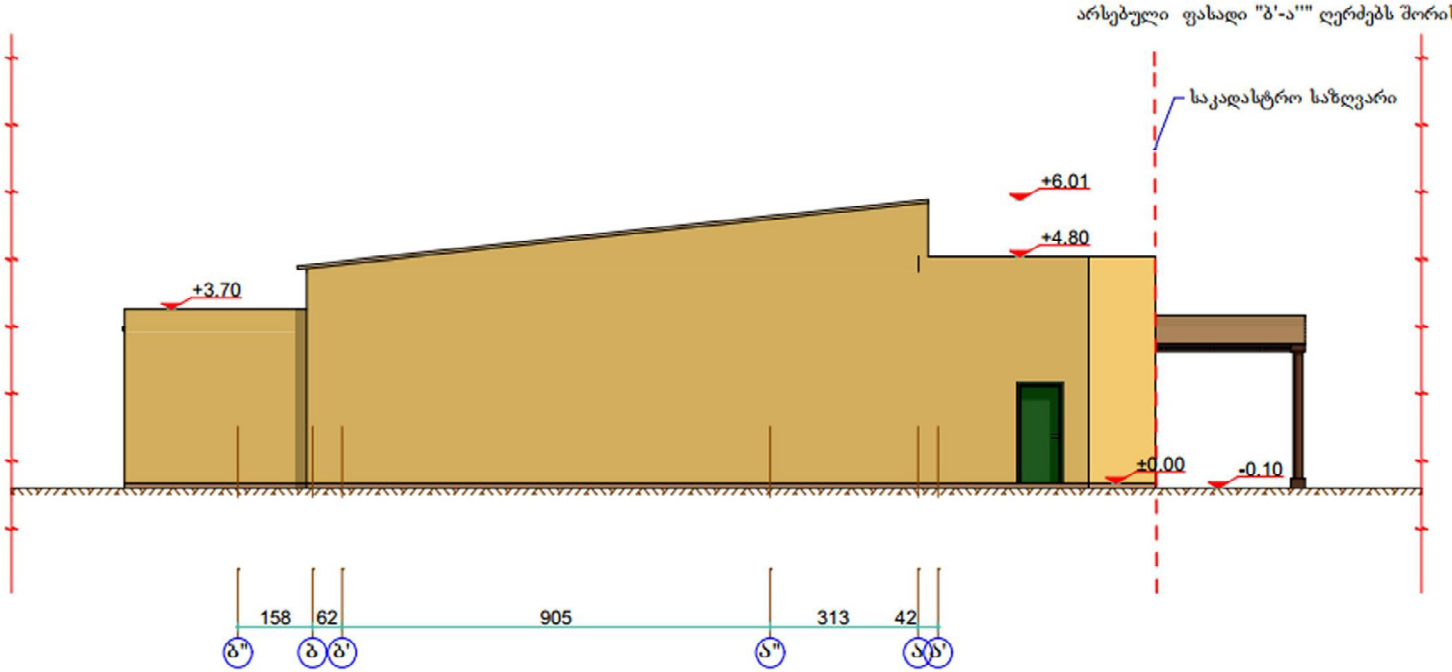

დამკვეთი:

შ.პ.ს. "TDK Group"

შ.პ.ს. „R R„

2012წ

მისამართი:

ქ.ობილისი, მდ.მტკვრის მარცხენა სანაპიროზე, ავტოგასამართი სადგურის მიმდებარე, (ნაკვეთი №4/119)

პროექტის დასახელება

საზ. კვების ობიექტი

პროექტის სტადია

არქიტექტურა

დირექტორი:
მაია დგებუაძე

არქიტექტორი:
დავით ხიზანიშვილი

კომპ. გრაფიკა:
ლევან ჟვანია

მაშტაბი 1:200

ფურც №
ფურცლის რაოდენობა:

არსებული ფასადი "1-9" ღერძებს შორის მ 1:200

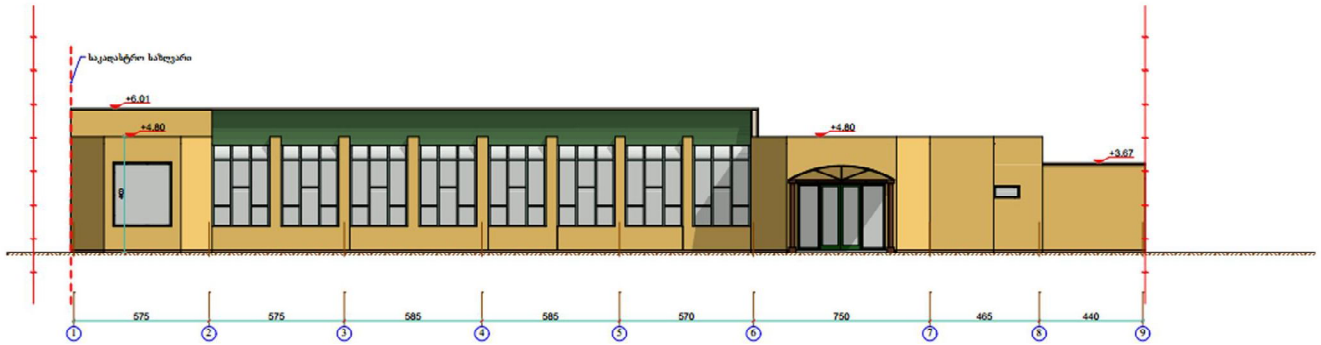

არსებული ფასადი "9-1" ღერძებს შორის მ 1:200



დამკვეთი:

შ.პ.ს. "TDK Group"

შ.პ.ს. „R R„

2012წ

მისამართი:

ქ.თბილისი, მდ.მტკვრის მარცხენა სანაპიროზე, ავტოგასამართი სადგურის მიმდებარე, (ნაკვეთი №4/119)

პროექტის დასახელება

საზ. კვების ობიექტი

პროექტის სტადია

არქიტექტურა

დირექტორი:
მაია დგებუაძე

არქიტექტორი:
დავით ხიზანიშვილი

კომპ. გრაფიკა:
ლევან ჟვანია

მაშტაბი 1:200

ფურც №
ფურცლის რაოდენობა:

საპროექტო ფასადი ა-ბ* ღერძებში მ. 1:100

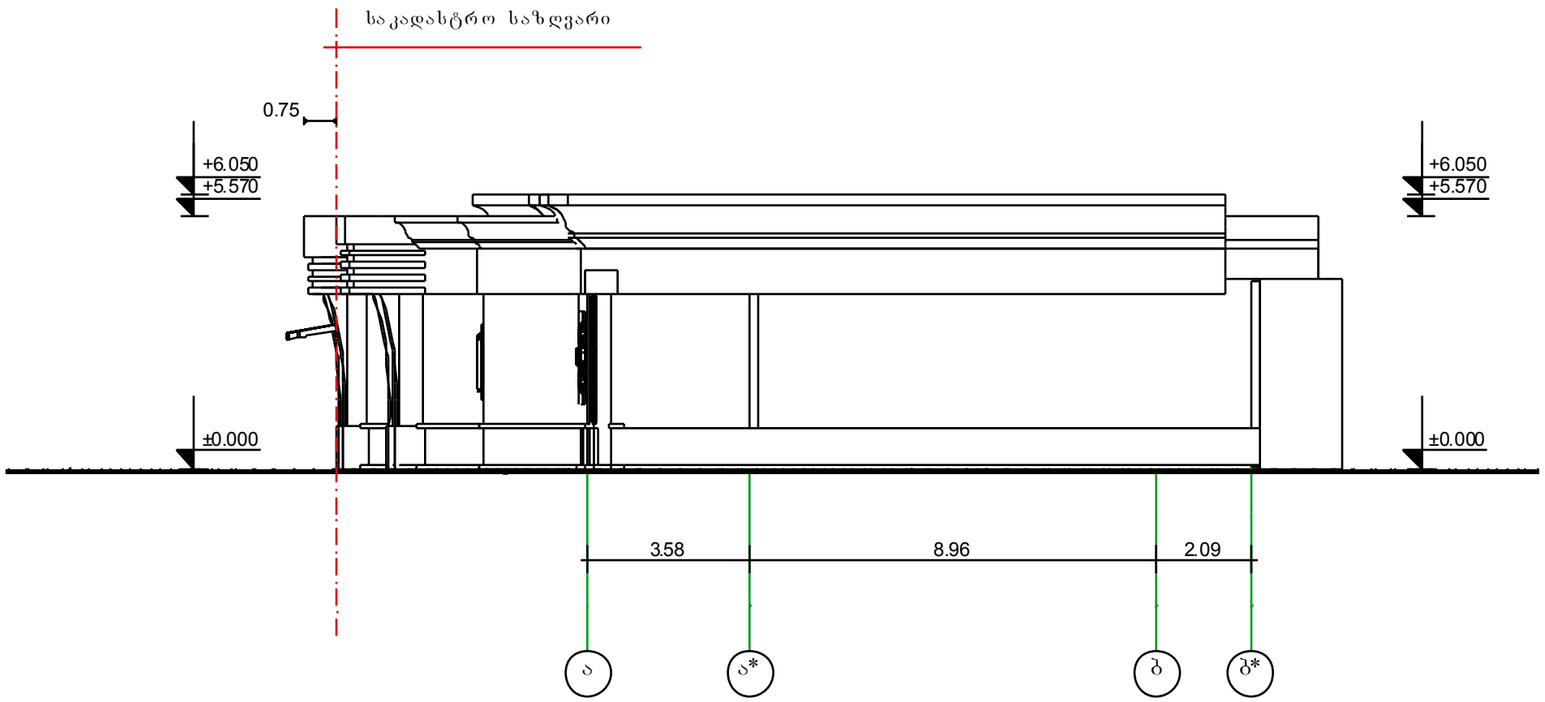

დამკვეთი:

შ.პ.ს. "TDK Group"

შ.პ.ს. „R R„

2012წ

მისამართი:

ქ.თბილისი, მდ.მტკვრის მარცხენა სანაპიროზე, ავტოგასამართი სადგურის მიმდებარე, (ნაკვეთი №4/119)

პროექტის დასახელება

საზ. კვების ობიექტი

პროექტის სტადია

არქიტექტურა

დირექტორი:
მაია დგებუაძე

არქიტექტორი:
დავით ხიზანიშვილი

კომპ. გრაფიკა:
ლევან ჟვანია

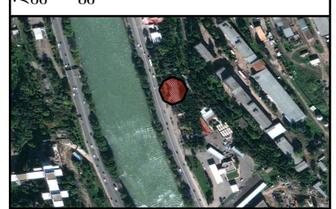

მაშტაბი 1:200

ფურც №
ფურცლის რაოდენობა:

საპროექტო ფასადი 1-13 ღერძებში მ. 1:200

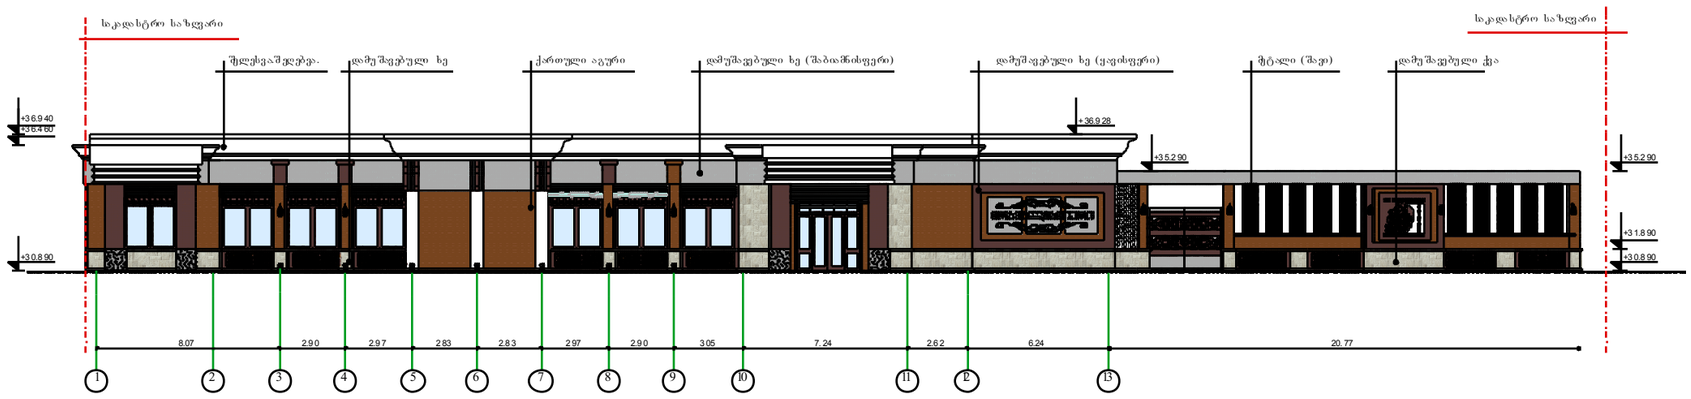

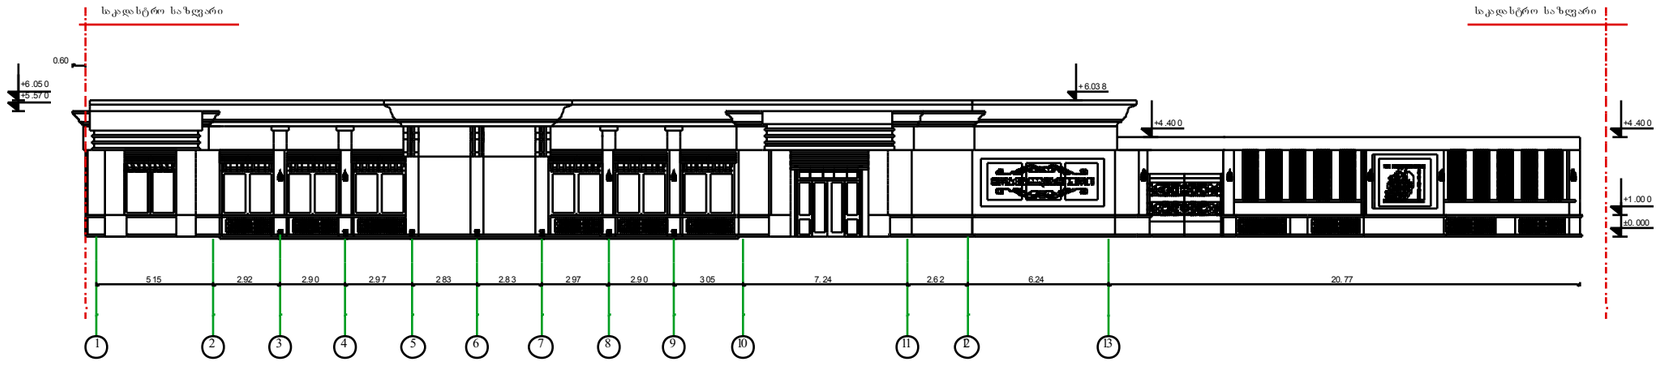

დამკვეთი:

შ.პ.ს. "TDK Group"

შ.პ.ს. „R R„

2012წ

მისამართი:

ქ.თბილისი, მდ.მტკვრის მარცხენა სანაპიროზე, ავტოგასამართი სადგურის მიმდებარე, (ნაკვეთი №4/119)

პროექტის დასახელება

საზ. კვების ობიექტი

პროექტის სტადია

არქიტექტურა

დირექტორი:
მაია დგებუაძე

არქიტექტორი:
დავით ხიზანიშვილი

კომპ. გრაფიკა:
ლევან ჟვანია

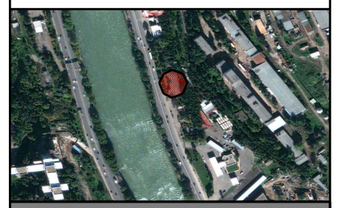

მაშტაბი 1:200

ფურც №
ფურცლის რაოდენობა:

საპროექტო ფასადი 9-1 ღერძებში მ. 1:200

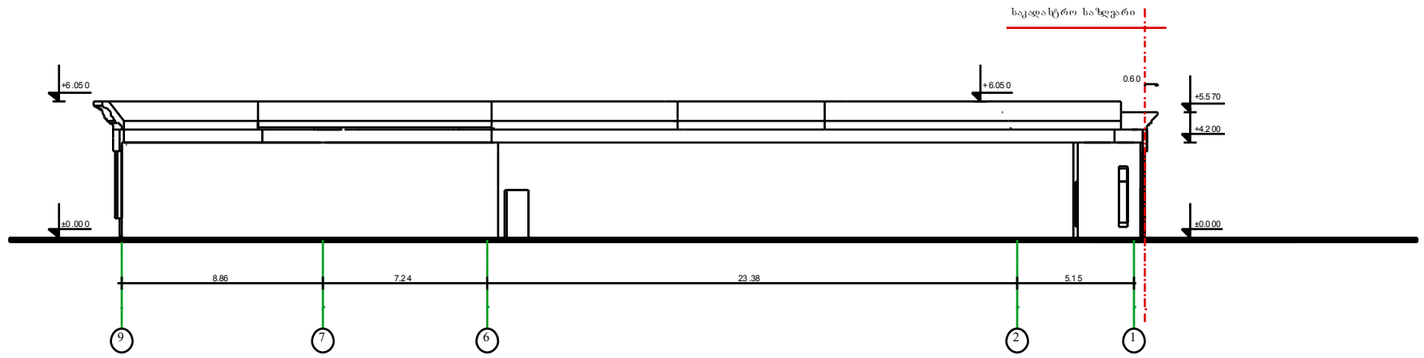

დამკვეთი:

შ.პ.ს. "TDK Group"

შ.პ.ს. „R R„

2012წ

მისამართი:

ქ.თბილისი, მდ.მტკვრის მარცხენა სანაპიროზე, ავტოგასამართი სადგურის მიმდებარე, (ნაკვეთი №4/119)

პროექტის დასახელება

საზ. კვების ობიექტი

პროექტის სტადია

არქიტექტურა

დირექტორი:
მაია დგებუაძე

არქიტექტორი:
დავით ხიზანიშვილი

კომპ. გრაფიკა:
ლევან ჟვანია



მაშტაბი 1:200

ფურც №
ფურცლის რაოდენობა:

საპროექტო ფასადი ბ*-ა ღერძებში მ. 1:100

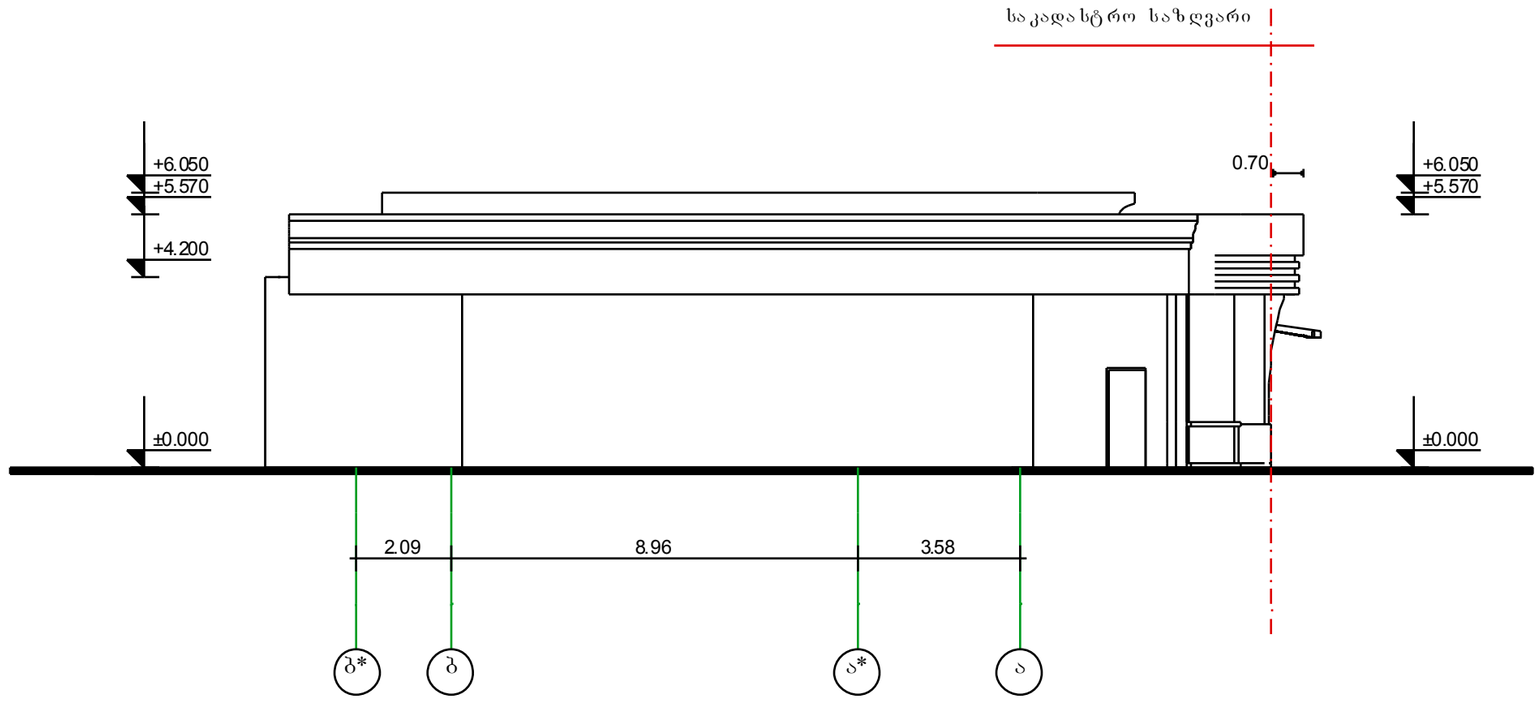

დამკვეთი:

შ.პ.ს. "TDK Group"

შ.პ.ს. „R R„

2012წ

მისამართი:

ქ.თბილისი, მდ.მტკვრის მარცხენა სანაპიროზე, ავტოგასამართი სადგურის მიმდებარე, (ნაკვეთი №4/119)

პროექტის დასახელება

საზ. კვების ობიექტი

პროექტის სტადია

არქიტექტურა

დირექტორი:
მაია დგებუაძე

არქიტექტორი:
დავით ხიზანიშვილი

კომპ. გრაფიკა:
ლევან ჟვანია

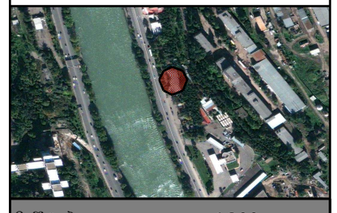

მაშტაბი 1:200

ფურც №
ფურცლის რაოდენობა: