Manamo Home

FACADE DESIGN
Front & Back

LUNAPARK

FACADE


MANAMO
HOME
MANAMO
HOME
MANAMO
HOME

FACADE
Front View



MATERIAL BOARD

RAL 750-1



Perforated &Corrugated Metal Panel

Logo
Laser-Cut & Backlit Metal Letters on Metal Panel

MANAMO HOME

Pantone
CMYK: 45/0/20/0
RGB: 141/210/188
#8DD2BC

Pantone
CMYK: 60/44/42/38
RGB: 64/67/69
#404345

LUNAPARK

DIAGRAM

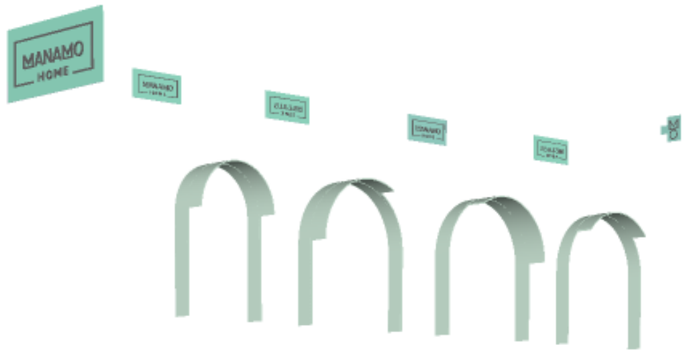

illuminated Signboards

Arches with Overhangs



Perforated &Corrugated Metal Panel

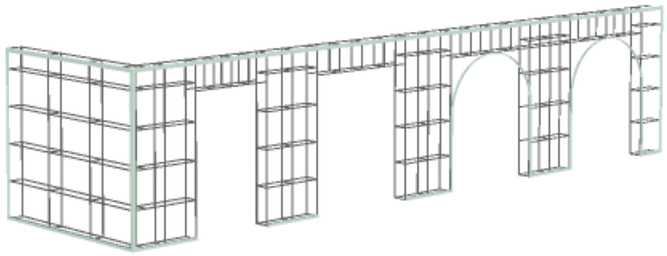

Load-bearing Construction



Current Building Facade

DIAGRAM

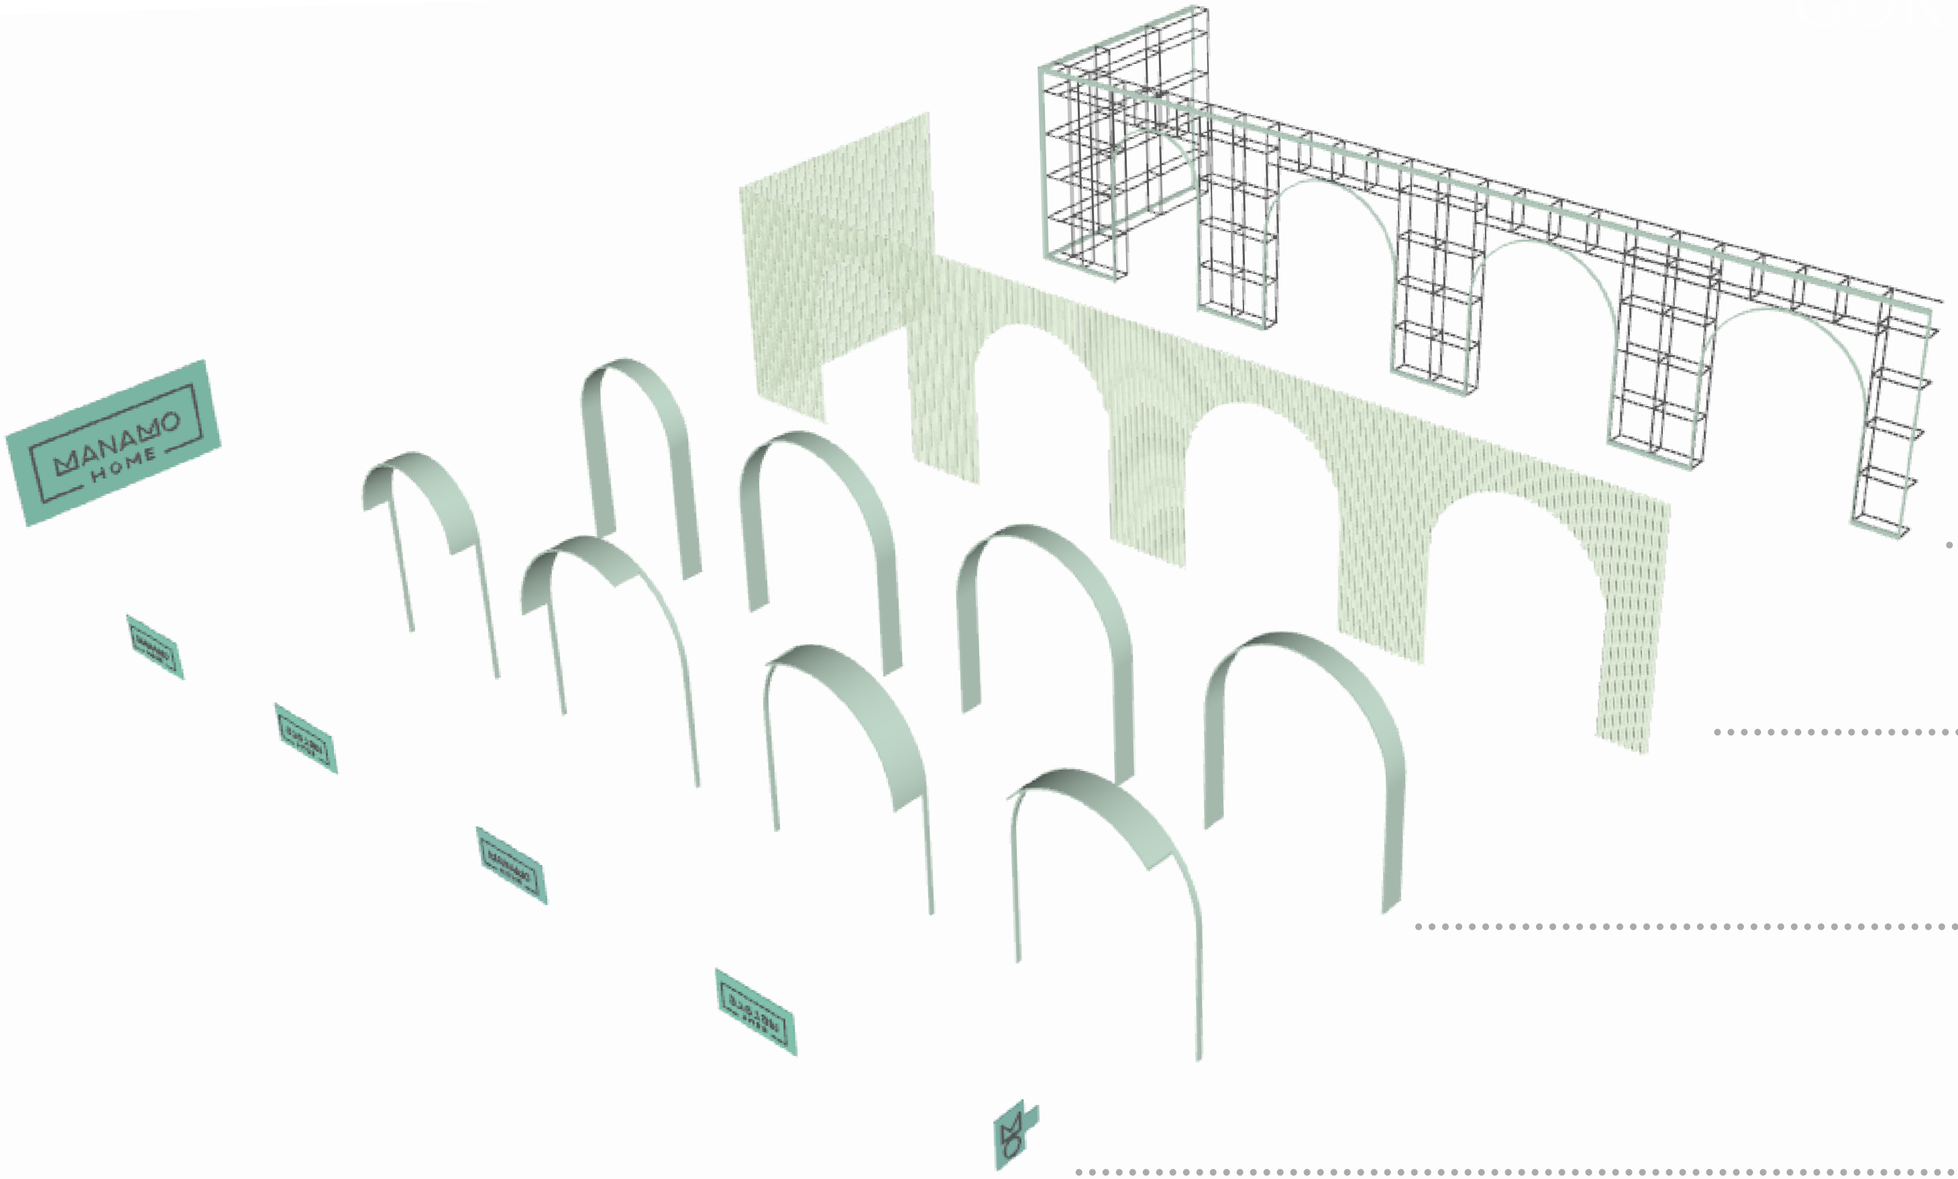

Load-bearing
Construction

Perforated
& Corrugated
Metal Panel

Arches with Overhangs

illuminated Signboards

TECHNICAL DRAWINGS

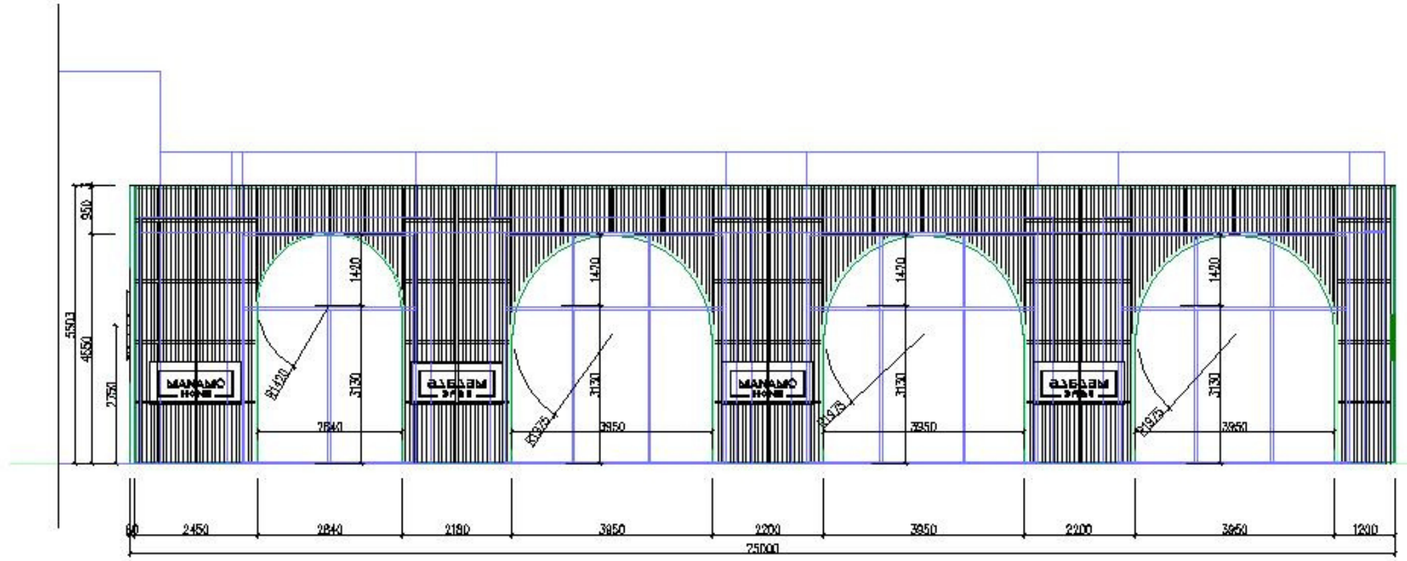

ÖN GÖRÜNÜŞ

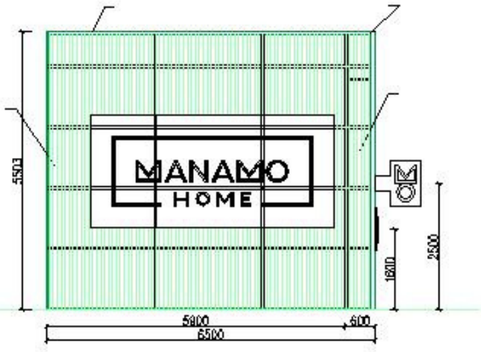

SOL YAN GÖRÜNÜŞ

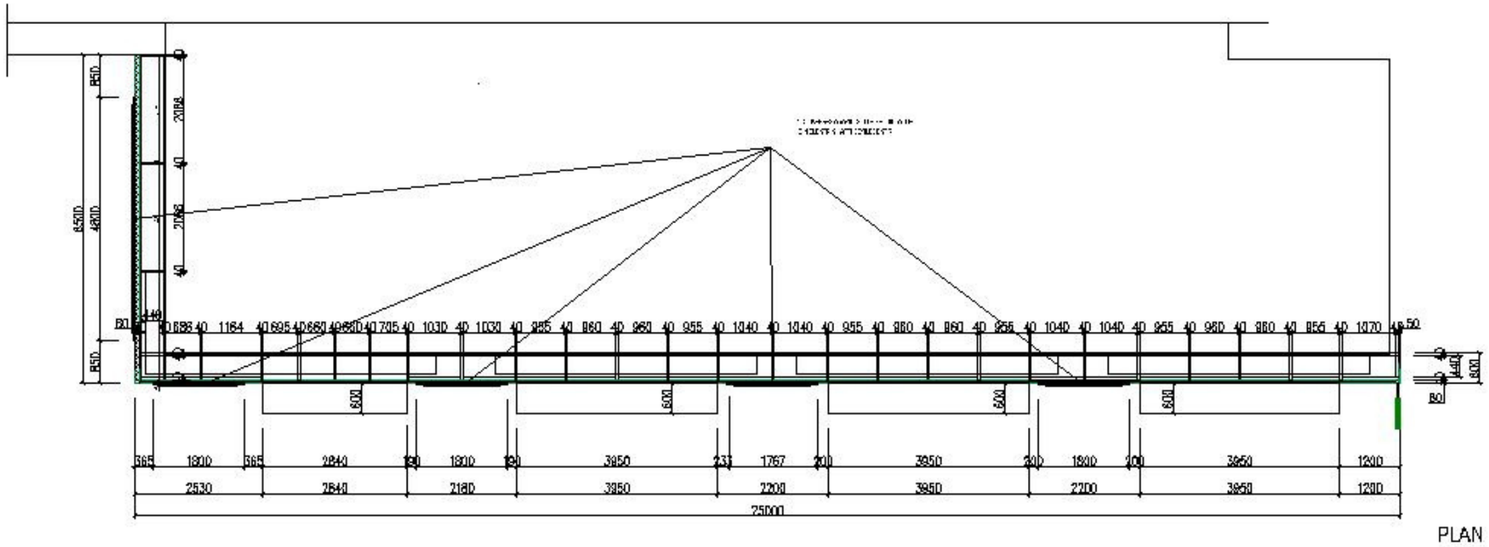

PLAN

MANAMO HOME
VAJA MAĞAZA

MAL SAHİBİ owner
Manamo Home
156 Davit Aghmashenebeli Ave.
Tbilisi
Tel : (+995) 32 256 04
04Web : www.manamohome.com

MİMAR architectural
LUNAPARK
Tasarım Danışmanlık Ltd. Şti.
Ömer Avni Mah. İnebolu Sok.
Polanduz Apt. No: 7/A 34427
Kabataş–Beyoğlu İstanbul TR
Tel : +90 212 245 94 14
Web : lunapark.com.tr

NOTLAR / NOTES

BÜTÜN ÖLÇÜLER YERİNDE KONTROL EDİLECEKTİR.
PROJE VE ÇİZİMLER İZİNSİZ KOPYALANAMAZ,
ÇOĞALTILAMAZ VE UYARLANAMAZ.

ÇİZİM STATÜSÜ / DRAWING STATUS: UYGULAMA PROJESİ
PAFTA NO / SHEET NO: UP-01

PAFTA ADI / SHEET NAME
GENEL CEPHE

DOSYA ADI file name	GENCAY GÜRCAN	REVİZYON revision	00
ÇİZEN drawn by	ALPER KHAZ	TARİH date	09.08.2021
KONTROL checked by	GENCAY GÜRCAN	ÖLÇEK scale	1/50@A3

TECHNICAL DRAWINGS

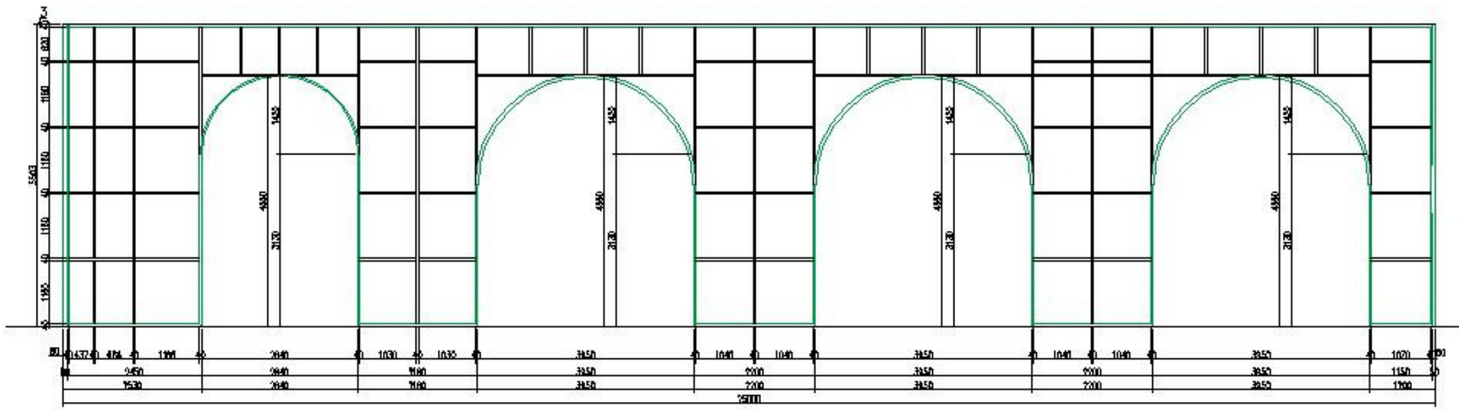

ÖN GÖRÜNÜŞ

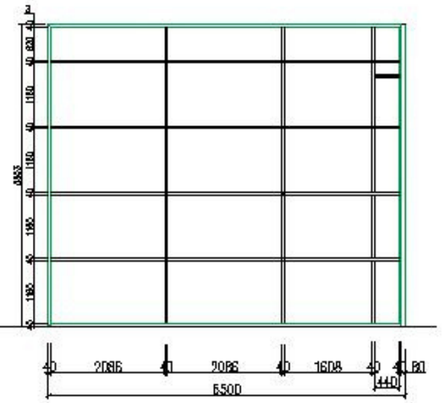

SAĞ YAN GÖRÜNÜŞ

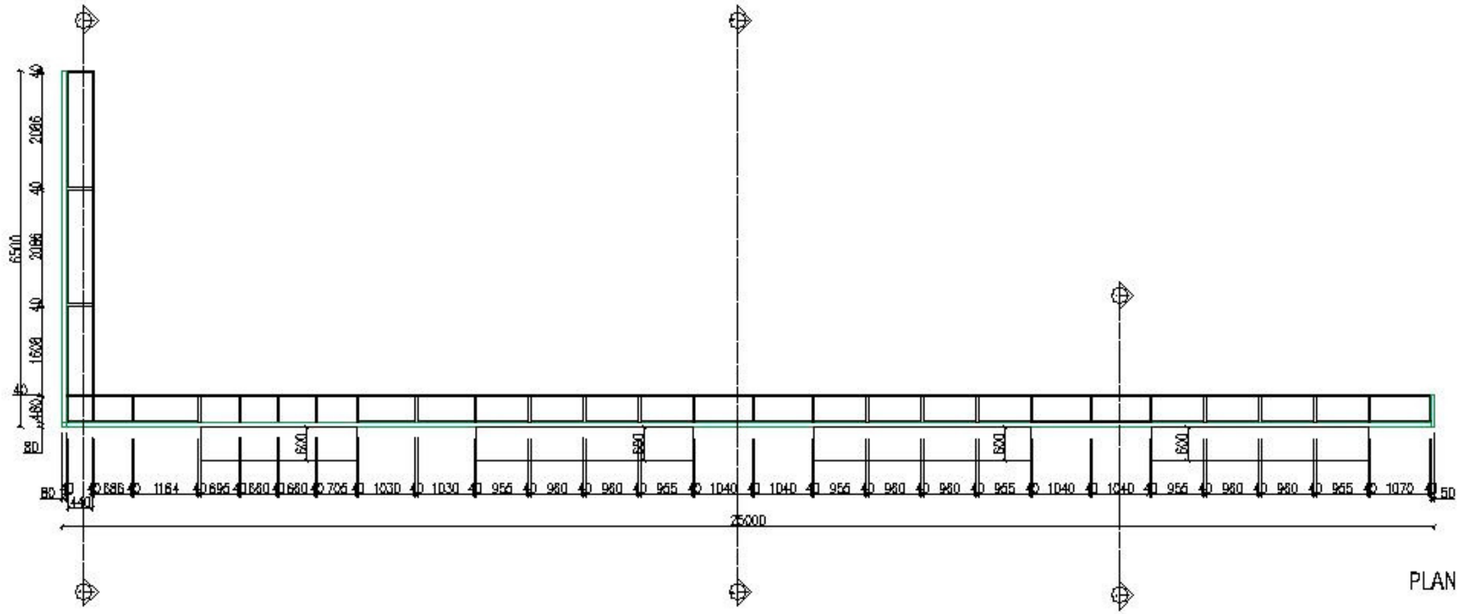

PLAN

MANAMO HOME
VAJA MAĞAZA

MAL SAHİBİ
owner

Manamo Home
156 Davit Aghmashenebeli Ave.
Tbilisi
Tel : (+995) 32 256 04
04Web : www.manamohome.com

MİMARİ
architectural

LUNAPARK
Tasarım Dekorasyon Danışmanlık LTD. ŞTİ.
Ömer Avni Mah. İnebolu Sok.
Palandüz Apt. No: 7/A 34427
Kabatas–Beyoglu Istanbul TR
Tel : +90 212 245 94 14
Web : lunapark.com.tr

NOTLAR / NOTES

BÜTÜN ÖLÇÜLER YERINDE KONTROL EDILECEKTIR.
PROJE VE ÇIZIMLER IZINSIZ KOPYALANAMAZ,
ÇOGALTILAMAZ VE UYARLANAMAZ.

ÇIZIM STATÜSÜ / DRAWING STATUS: UYGULAMA PROJES
PAFTA NO / SHEET NO: UP-06

PAFTA ADI / SHEET NAME: CEPHE KARKASI

DOSYA ADI file name	GENCAY GÜRCAN	REVİZYON revision	00
ÇİZEN drawn by	ALİCAN KİSAL	TARİH date	09.08.2021
KONTROL checked by	GENCAY GÜRCAN	ÖLÇEK scale	1/50@A3

TECHNICAL DRAWINGS

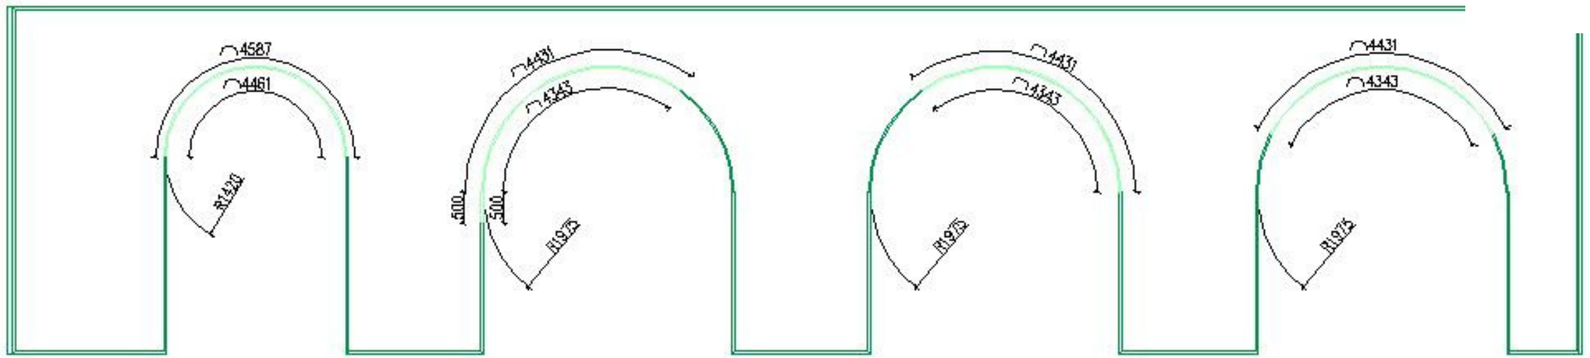

ÖN GÖRÜNÜŞ

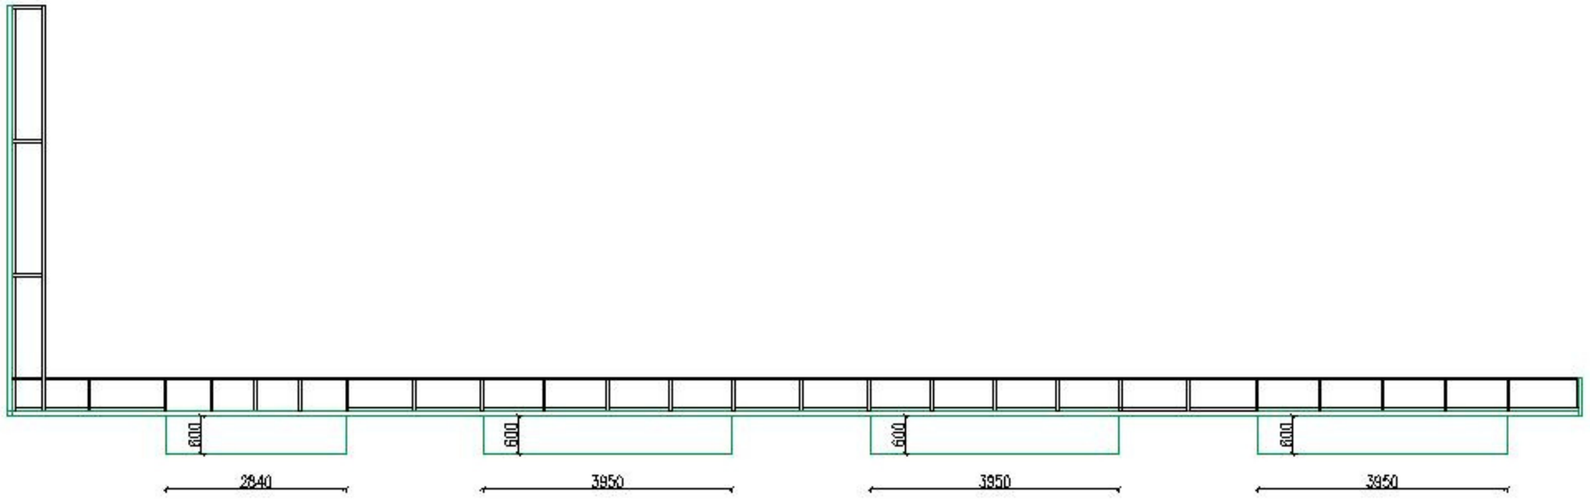

PLAN

MANAMO HOME
VAJA MAĞAZA

MAL SAHİBİ owner

Manamo Home
156 Davit Aghmashenebeli Ave.
Tbilisi
Tel : (+995) 32 256 04
04Web : www.manamohome.com

MİMARİ architectural

LUNAPARK
Tasarım Dekorasyon Danışmanlık LTD. ŞT.
Ömer Avni Mah. Inebolu Sok.
Polandüz Apt. No: 7/A 34427
Kabataş-Beyoglu Istanbul TR
Tel : +90 212 245 94 14
Web : lunapark.com.tr

NOTLAR / NOTES

BÜTÜN ÖLÇÜLER YERINDE KONTROL EDILECEKTIR.
PROJE VE ÇIZIMLER IZINSIZ KOPYALANAMAZ,
ÇOGALTILAMAZ VE UYARLANAMAZ.

ÇİZİM STATÜSÜ / DRAWING STATUS: UYGULAMA PROJESİ
PAFTA NO / SHEET NO: UP-08

PAFTA ADI / SHEET NAME: SAÇAKLAR

DOSYA ADI file name	GENCAY GÜRCAN	REVİZYON revision	00
ÇİZEN drawn by	ALİCAN KIRAZ	TARİH date	08.08.2021
KONTROL checked by	GENCAY GÜRCAN	ÖLÇEK scale	1/500A3

LUNAPARK

TECHNICAL DRAWINGS

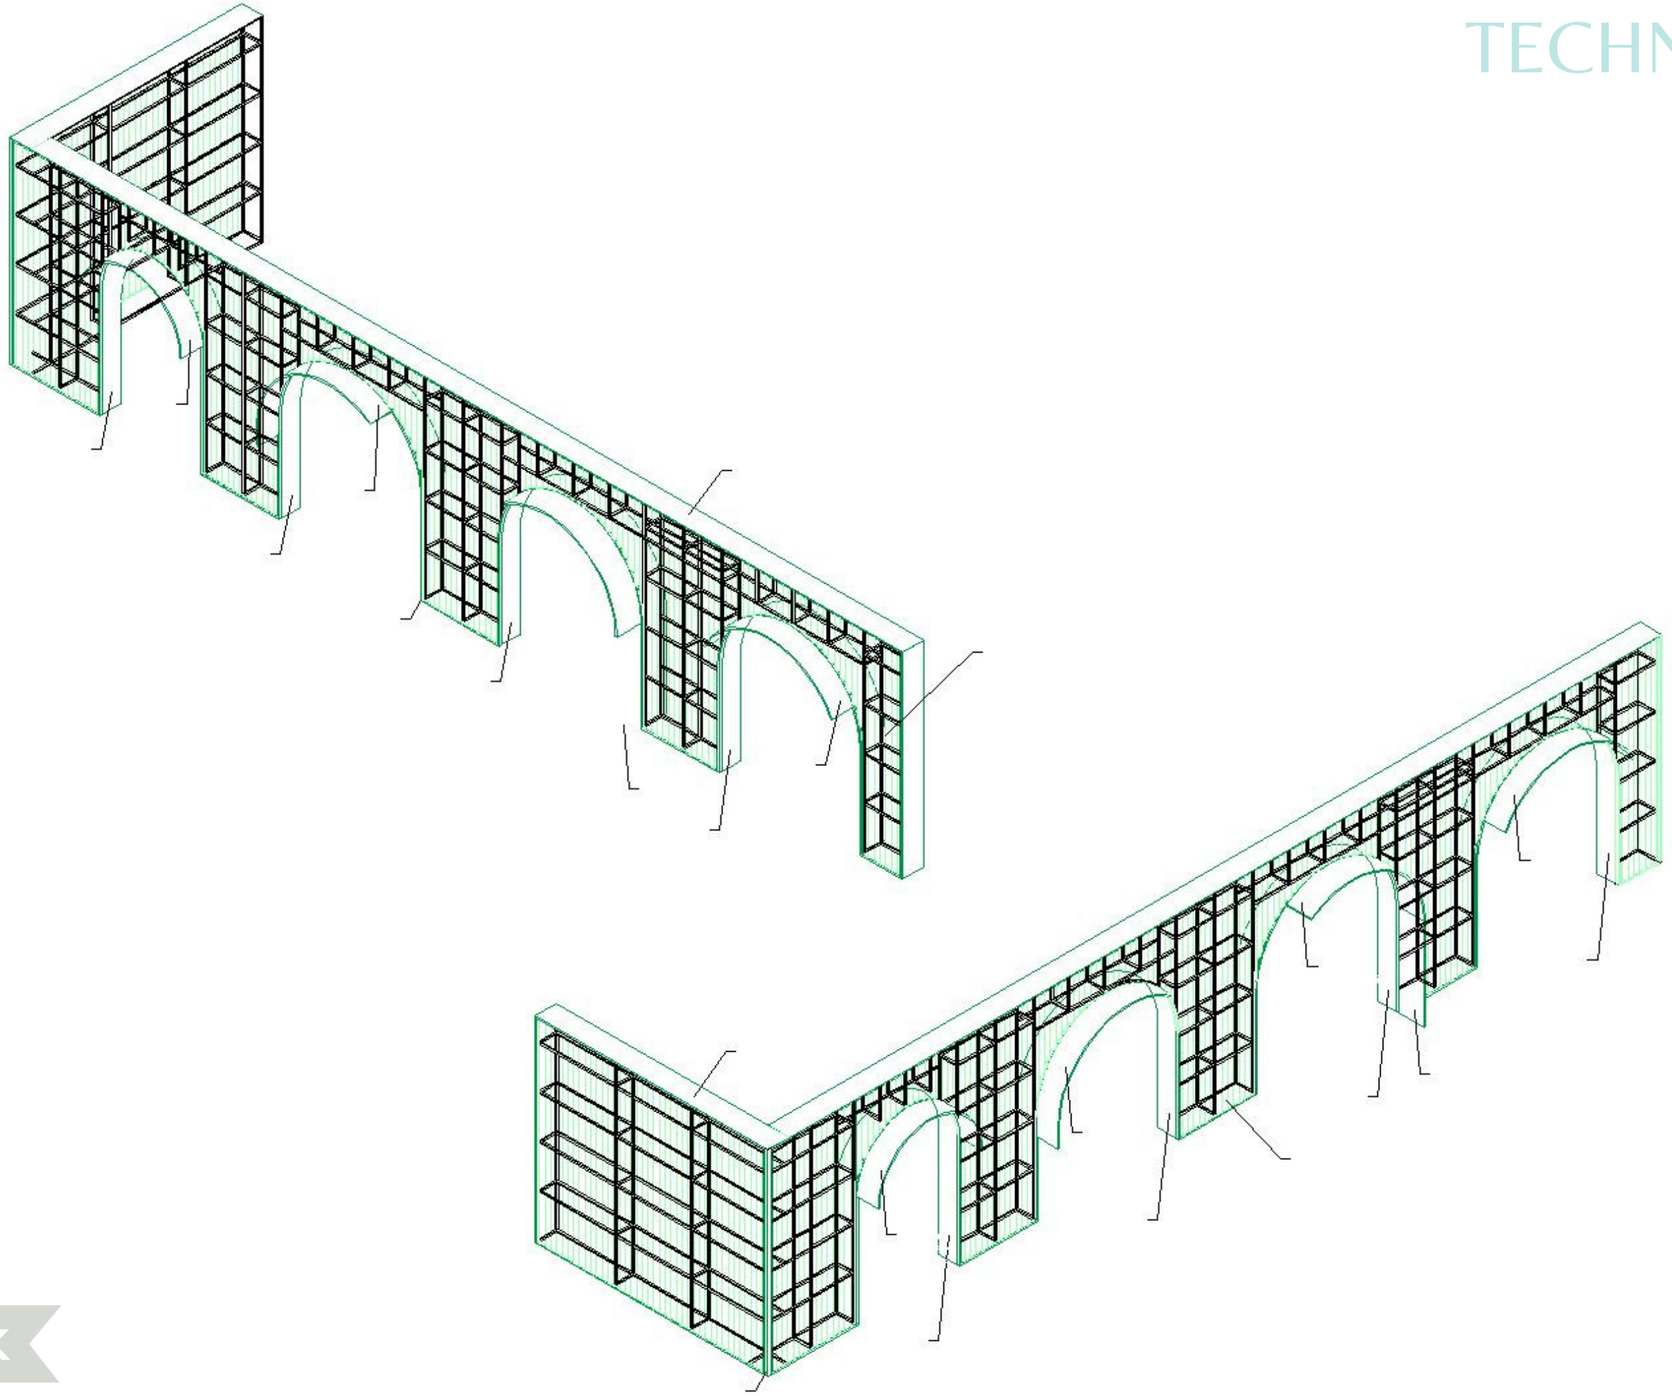

MANAMO HOME
VAJA MAĞAZA

NAL SAHİBİ
owner

Manamo Home
156 Davit Aghmashenebeli Ave.
Tbilisi
Tel : (+995) 32 256 04
04Web : www.manamohome.com

MİMARİ
architectural

LUNAPARK
Tasarım Dekorasyon Danışmanlık LTD. ŞT.
Ömer Avni Mah. İnebolu Sok.
Palandüz Apt. No: 7/A 34427
Kabataş-Beyoğlu İstanbul TR
Tel : +90 212 245 94 14
Web : lunapark.com.tr

NOTLAR / NOTES

BÜTÜN ÖLÇÜLER YERİNDE KONTROL EDİLECEKTİR.
PROJE VE ÇİZİMLER İZİNSİZ KOPYALANAMAZ,
ÇOĞALTILAMAZ VE UYARLANAMAZ.

ÇİZİM STATÜSÜ / DRAWING STATUS: UYGULAMA PROJESİ
PAFTA NO / SHEET NO: UP.09

PAFTA ADI / SHEET NAME
PERSPEKTİFLER

DOSYA ADI file name	GENCAY GÜRCAN	REVİZYON revision	00
ÇİZEN drawn by	ALİCAN KİRAZ	TARİH date	09.08.2021
KONTROL checked by	GENCAY GÜRCAN	ÖLÇEK scale	1/500@A3

LUNAPARK

TECHNICAL DRAWINGS



İç Karkas

NOT: KARKAS ARASINDAN LED AYDINLATMA İÇİN ELEKTRİK HATTI ÇEKİLECEKTİR.
H: 275cm montaj aksıdır.

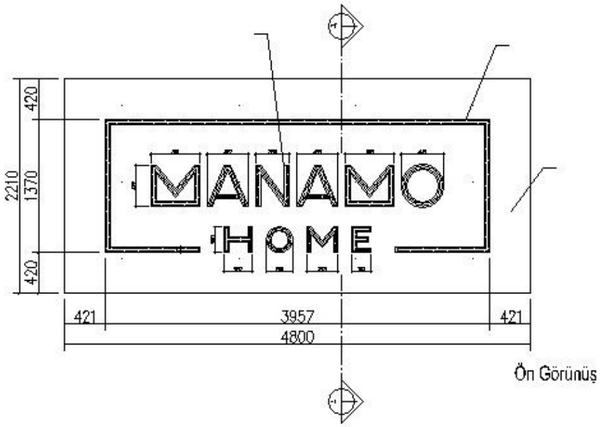

Ön Görünüş

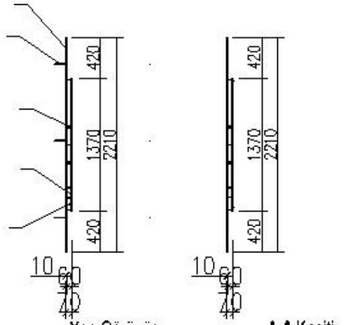

Yan Görünüş

A-A Kesiti

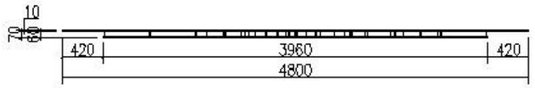

Plan

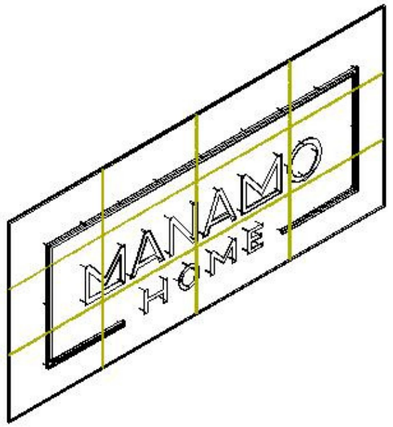

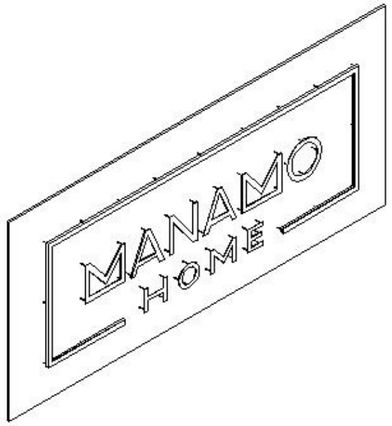

MANAMO HOME
VAJA MAĞAZA

MAL SAHİBİ / owner
Manamo Home
156 Davit Aghmashenebeli Ave.
Tbilisi
Tel : (+995) 32 258 04 04
Web : www.manamohome.com

MİMARİ / architectural
LUNAPARK
Tasarım Dekorasyon Danışmanlık LTD. ŞT.
Ömer Avni Mah. İnebolu Sok.
Polandüz Apt. No: 7/A 34427
Kabataş-Beyoğlu İstanbul TR
Tel : +90 212 245 94 14
Web : lunapark.com.tr

NOTLAR / NOTES

BÜTÜN ÖLÇÜLER YERİNDE KONTROL EDİLECEKTİR.
PROJE VE ÇİZİMLER İZİNSİZ KOPYALANAMAZ, ÇOĞALTILAMAZ VE UYARLANAMAZ.

ÇİZİM STATÜSÜ / DRAWING STATUS: UYGULAMA PROJESİ
PAFTA NO / SHEET NO: UP-02

PAFTA ADI / SHEET NAME
BÜYÜK TABELA

DOSYA ADI file name	GENCAY GÜRCAN	REVİZYON revision	00
ÇİZEN drawn by	ALİCAN KİRAZ	TARİH date	09.08.2021
KONTROL checked by	GENCAY GÜRCAN	ÖLÇEK scale	1/500M3



İç Karkas

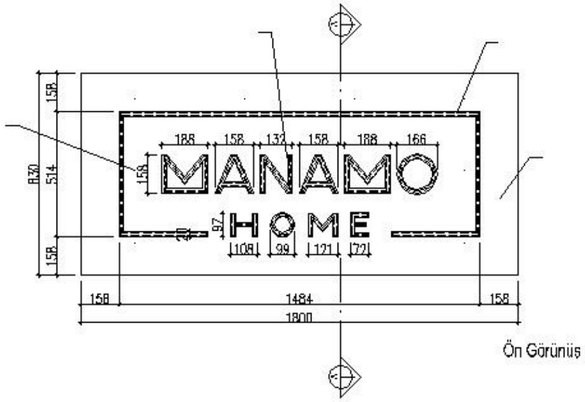

Ön Görünüş

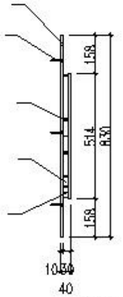

Yan Görünüş

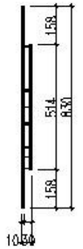

A-A Kesiti

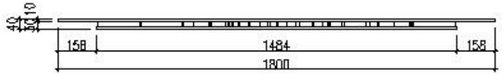

Plan

NOT: KARKAS ARASINDAN LED AYDINLATMA İÇİN ELEKTRİK HATTI ÇEKİLECEKTİR.
H:160cm montaj aksıdır.

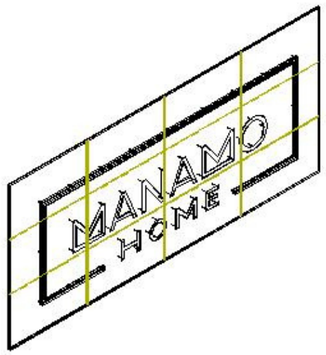



MANAMO HOME
VAJA MAĞAZA

MAL SAHİBİ / owner
Manamo Home
156 Davit Aghmashenebeli Ave.
Tbilisi
Tel : (+995) 32 256 04 04
Web : www.manamohome.com

MİMARİ / architectural
LUNAPARK
Tasarım Dekorasyon Danışmanlık LTD. ŞT.
Ömer Avni Mah. Inebolu Sok.
Palandüz Apt. No: 7/A 34427
Kabataş-Beyoğlu İstanbul TR
Tel : +90 212 245 94 14
Web : lunapark.com.tr

NOTLAR / NOTES

BÜTÜN ÖLÇÜLER YERİNDE KONTROL EDİLECEKTİR.
PROJE VE ÇİZİMLER İZİNSİZ KOPYALANAMAZ,
ÇOĞALTILAMAZ VE UYARLANAMAZ.

ÇİZİM STATÜSÜ / DRAWING STATUS: UYGULAMA PROJESİ
PAFTA NO / SHEET NO: UP-03

PAFTA ADI / SHEET NAME
KÜÇÜK TABELA (İngilizce)

DOSYA ADI / file name	CENGAY GÖRÇAN	REVİZYON / revision	00
ÇİZEN / drawn by	ALİCAN KİRAZ	TARİH / date	09.08.2021
KONTROL / checked by	CENGAY GÖRÇAN	ÖLÇEK / scale	1/200A3

NOT: KARKAS ARASINDAN LED AYDINLATMA
İÇİN ELEKTRİK HATTI ÇEKİLECEKTİR.
H:160cm montaj aksıdır.

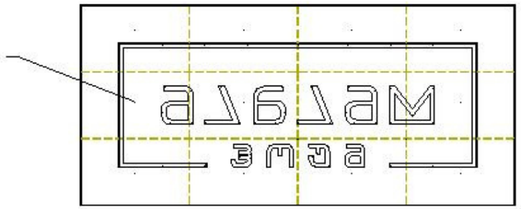

İç Karkas

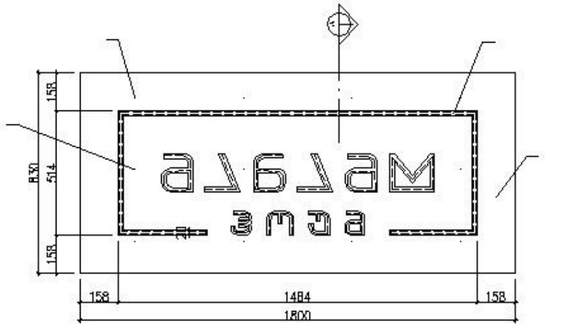

Ön Görünüş

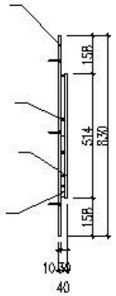

Yan Görünüş

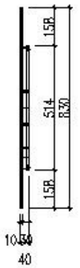

A-A Kesiti

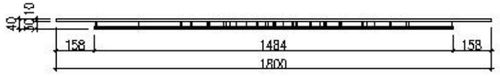

Plan

MANAMO HOME
VAJA MAĞAZA

MAL SAHİBİ / owner
Manamo Home
156 Davit Aghmashenebeli Ave.
Tbilisi
Tel : (+995) 32 256 04 04
Web : www.manamohome.com

MİMARİ / architectural
LUNAPARK
Tasarım Dekorasyon Danışmanlık LTD. ŞT.
Ömer Avni Mah. Inebolu Sok.
Palandüz Apt. No: 7/A 34427
Kabataş-Beyoğlu İstanbul TR
Tel : +90 212 245 94 14
Web : lunapark.com.tr

NOTLAR / NOTES

BÜTÜN ÖLÇÜLER YERİNDE KONTROL EDİLECEKTİR.
PROJE VE ÇİZİMLER İZİNSİZ KOPYALANAMAZ,
ÇOĞALTILAMAZ VE UYARLANAMAZ.

ÇİZİM STATÜSÜ / DRAWING STATUS: UYGULAMA PROJESİ
PAFTA NO / SHEET NO: UP-04

PAFTA ADI / SHEET NAME
KÜÇÜK TABELA (Görünüş)

DOSYA ADI file name	GENCAY GÜRCAN	REVİZYON revision	00
ÇİZEN drawn by	ALİCAN KİRAZ	TARİH date	09.08.2021
KONTROL checked by	GENCAY GÜRCAN	ÖLÇEK scale	1/200A3

NOT: KARKAS ARASINDAN LED AYDINLATMA İÇİN ELEKTRİK HATTI ÇEKİLECEKTİR.
H:250cm montaj aksıdır.
Alüminyum yüzey lazer kesimle harflere uygun kesildikten sonra iç yüzeye pleksi sabitlenip ardından led aydınlatma eklenecektir.

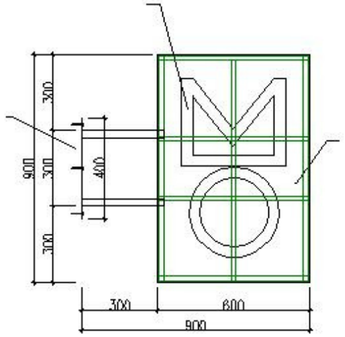

İç Karkas

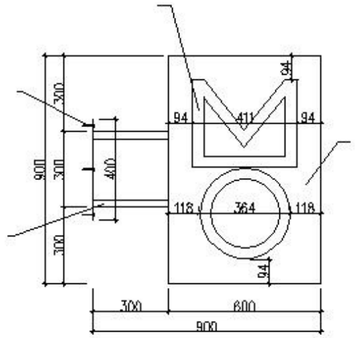

Ön Görünüş

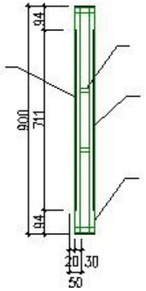

Yan Görünüş

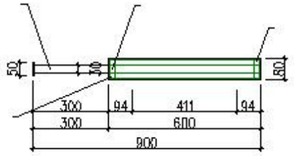

Plan

MANAMO HOME
VAJA MAĞAZA

MAL SAHİBİ owner
Manamo Home
156 Davit Aghmashenebeli Ave. Tbilisi
Tel : (+995) 32 256 04 04
Web : www.manamohome.com

MİMARİ architectural
LUNAPARK
Tasarım Dekorasyon Danışmanlık LTD. ŞTİ
Ömer Avni Mah. İnebolu Sok. Polandüz Apt. No: 7/A 34427 Kabataş-Beyoğlu İstanbul TR
Tel : +90 212 245 94 14
Web : lunapark.com.tr

NOTLAR / NOTES

BÜTÜN ÖLÇÜLER YERİNDE KONTROL EDİLECEKTİR.
PROJE VE ÇİZİMLER İZİNSİZ KOPYALANAMAZ, ÇOĞALTILAMAZ VE UYARLANAMAZ.

ÇİZİM STATÜSÜ / DRAWING STATUS: UYGULAMA PROJESİ
PAFTA NO / SHEET NO: UP-05

PAFTA ADI / SHEET NAME: KILIÇ TABELA

DOSYA ADI file name	GENCAY GÖRCAN	REVİZYON revision	00
ÇİZEN drawn by	ALİCAN KİBAZ	TARİH date	09.08.202
KONTROL checked by	GENCAY GÖRCAN	ÖLÇEK scale	1/200A3

FACADE
Back View



LUNAPARK


BALCONY
MANAMO
CAFE
LUNAPARK

FIRST FLOOR PLAN

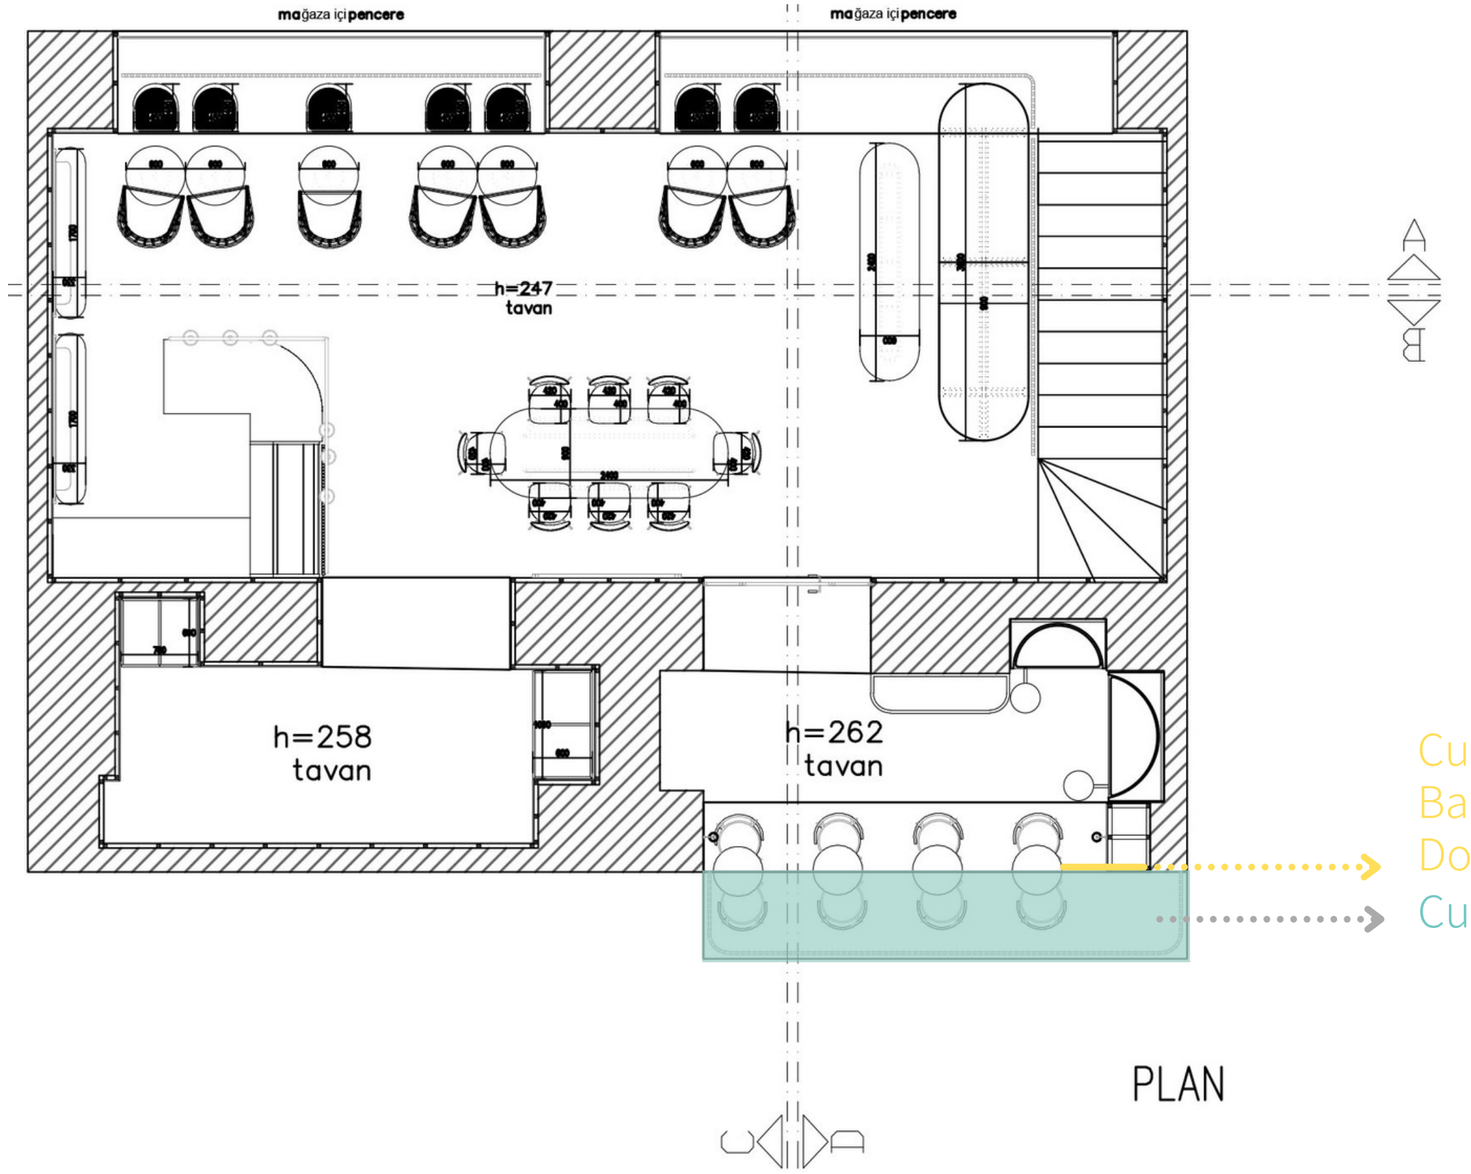

Current Balcony Door

Current Balcony

PLAN

MANAMO HOME
VAJA MAĞAZA

MAL SAHİBİ
owner

Manamo Home
156 Davit Aghmashenebeli Ave.
Tbilisi
Tel : (+995) 32 256 04
04Web : www.manamohome.com

MİMARİ
architectural

Tasarım Dekorasyon Danışmanlık LTD. Ş
Ömer Avni Mah. İnebolu Sok.
Palandüz Apt. No: 7/A 34427
Kabatas–Beyoglu Istanbul TR
Tel : +90 212 245 94 14
Web : lunapark.com.tr

NOTLAR / NOTES

BÜTÜN ÖLÇÜLER YERİNDE KONTROL EDİLECEKTİR.
PROJE VE ÇIZIMLER IZINSIZ KOPYALANAMAZ,
ÇOGALTILAMAZ VE UYARLANAMAZ.

ÇIZIM STATÜSÜ / DRAWING STATUS: UYGULAMA PROJESİ
PAFTA NO / SHEET N: UP-09

PAFTA ADI / SHEET NAME
1. KAT PLANI

DOSYA ADI file name	GENCAY GÜRCAN	REVİZYON revision	00
ÇIZEN drawn by	ALİCAN KİRAZ	TARİH date	20.08.2(
KONTROL checked by	GENCAY GÜRCAN	ÖLÇEK scale	1/50@A

LUNAPARK

FIRST FLOOR PLAN

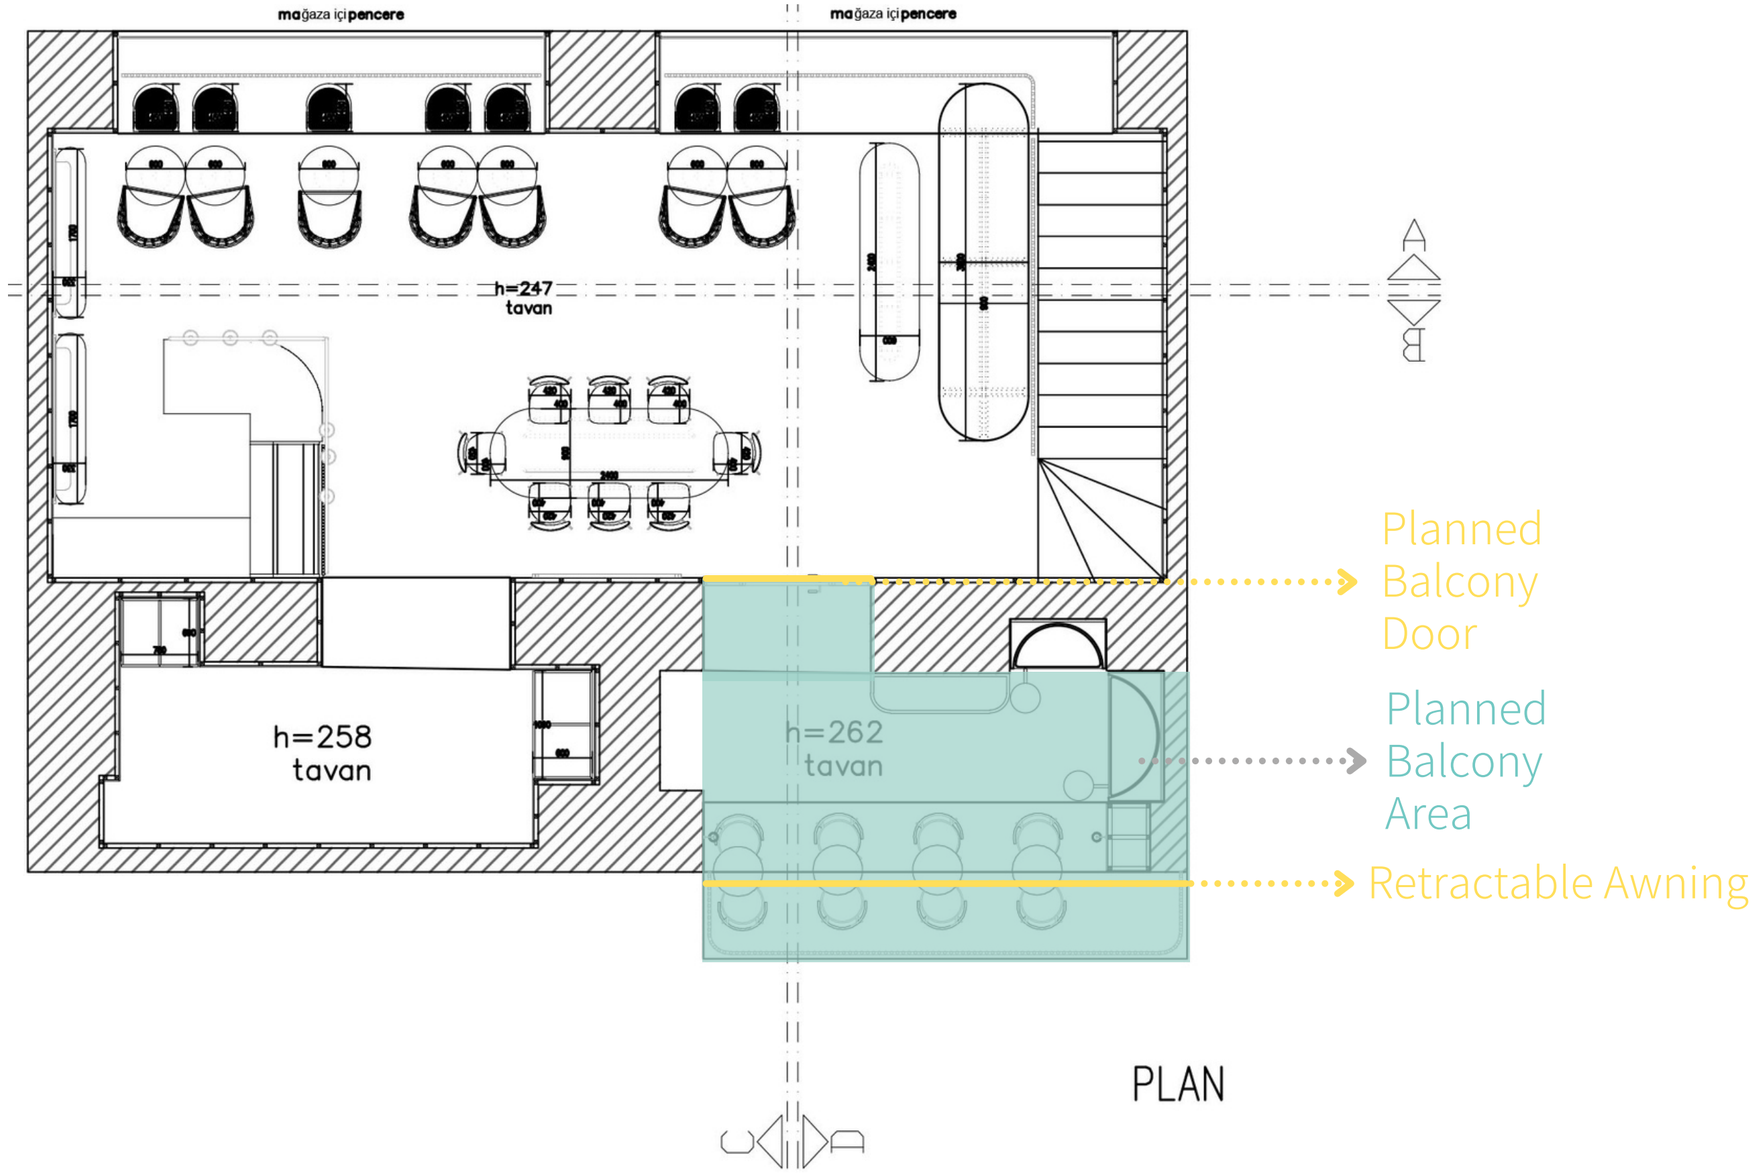

PLAN

MANAMO HOME
VAJA MAĞAZA

MAL SAHİBİ
owner

Manamo Home
156 Davit Aghmashenebeli Ave.
Tbilisi
Tel : (+995) 32 256 04
04Web : www.manamohome.com

MİMARİ
architectural

Tasarım Dekorasyon Danışmanlık LTD. Ş
Ömer Avni Mah. İnebolu Sok.
Palandüz Apt. No: 7/A 34427
Kabatas–Beyoglu Istanbul TR
Tel : +90 212 245 94 14
Web : lunapark.com.tr

NOTLAR / NOTES

BÜTÜN ÖLÇÜLER YERINDE KONTROL EDILECEKTIR.
PROJE VE ÇIZIMLER IZINSIZ KOPYALANAMAZ,
ÇOGALTILAMAZ VE UYARLANAMAZ.

ÇIZIM STATÜSÜ / DRAWING STATUS: UYGULAMA PROJESİ
PAFTA NO / SHEET N: UP-09

PAFTA ADI / SHEET NAME
1. KAT PLANI

DOSYA ADI file name	GENCAY GÜRCAN	REVİZYON revision	00
ÇIZEN drawn by	ALİCAN KİRAZ	TARİH date	20.08.2(
KONTROL checked by	GENCAY GÜRCAN	ÖLÇEK scale	1/50@A

LUNAPARK

Thank you..

Website

www.lunapark.com.tr

LUNAPARK