
სიმაღლის
განსაზღვრის ხაზი


A-2


M:1-100

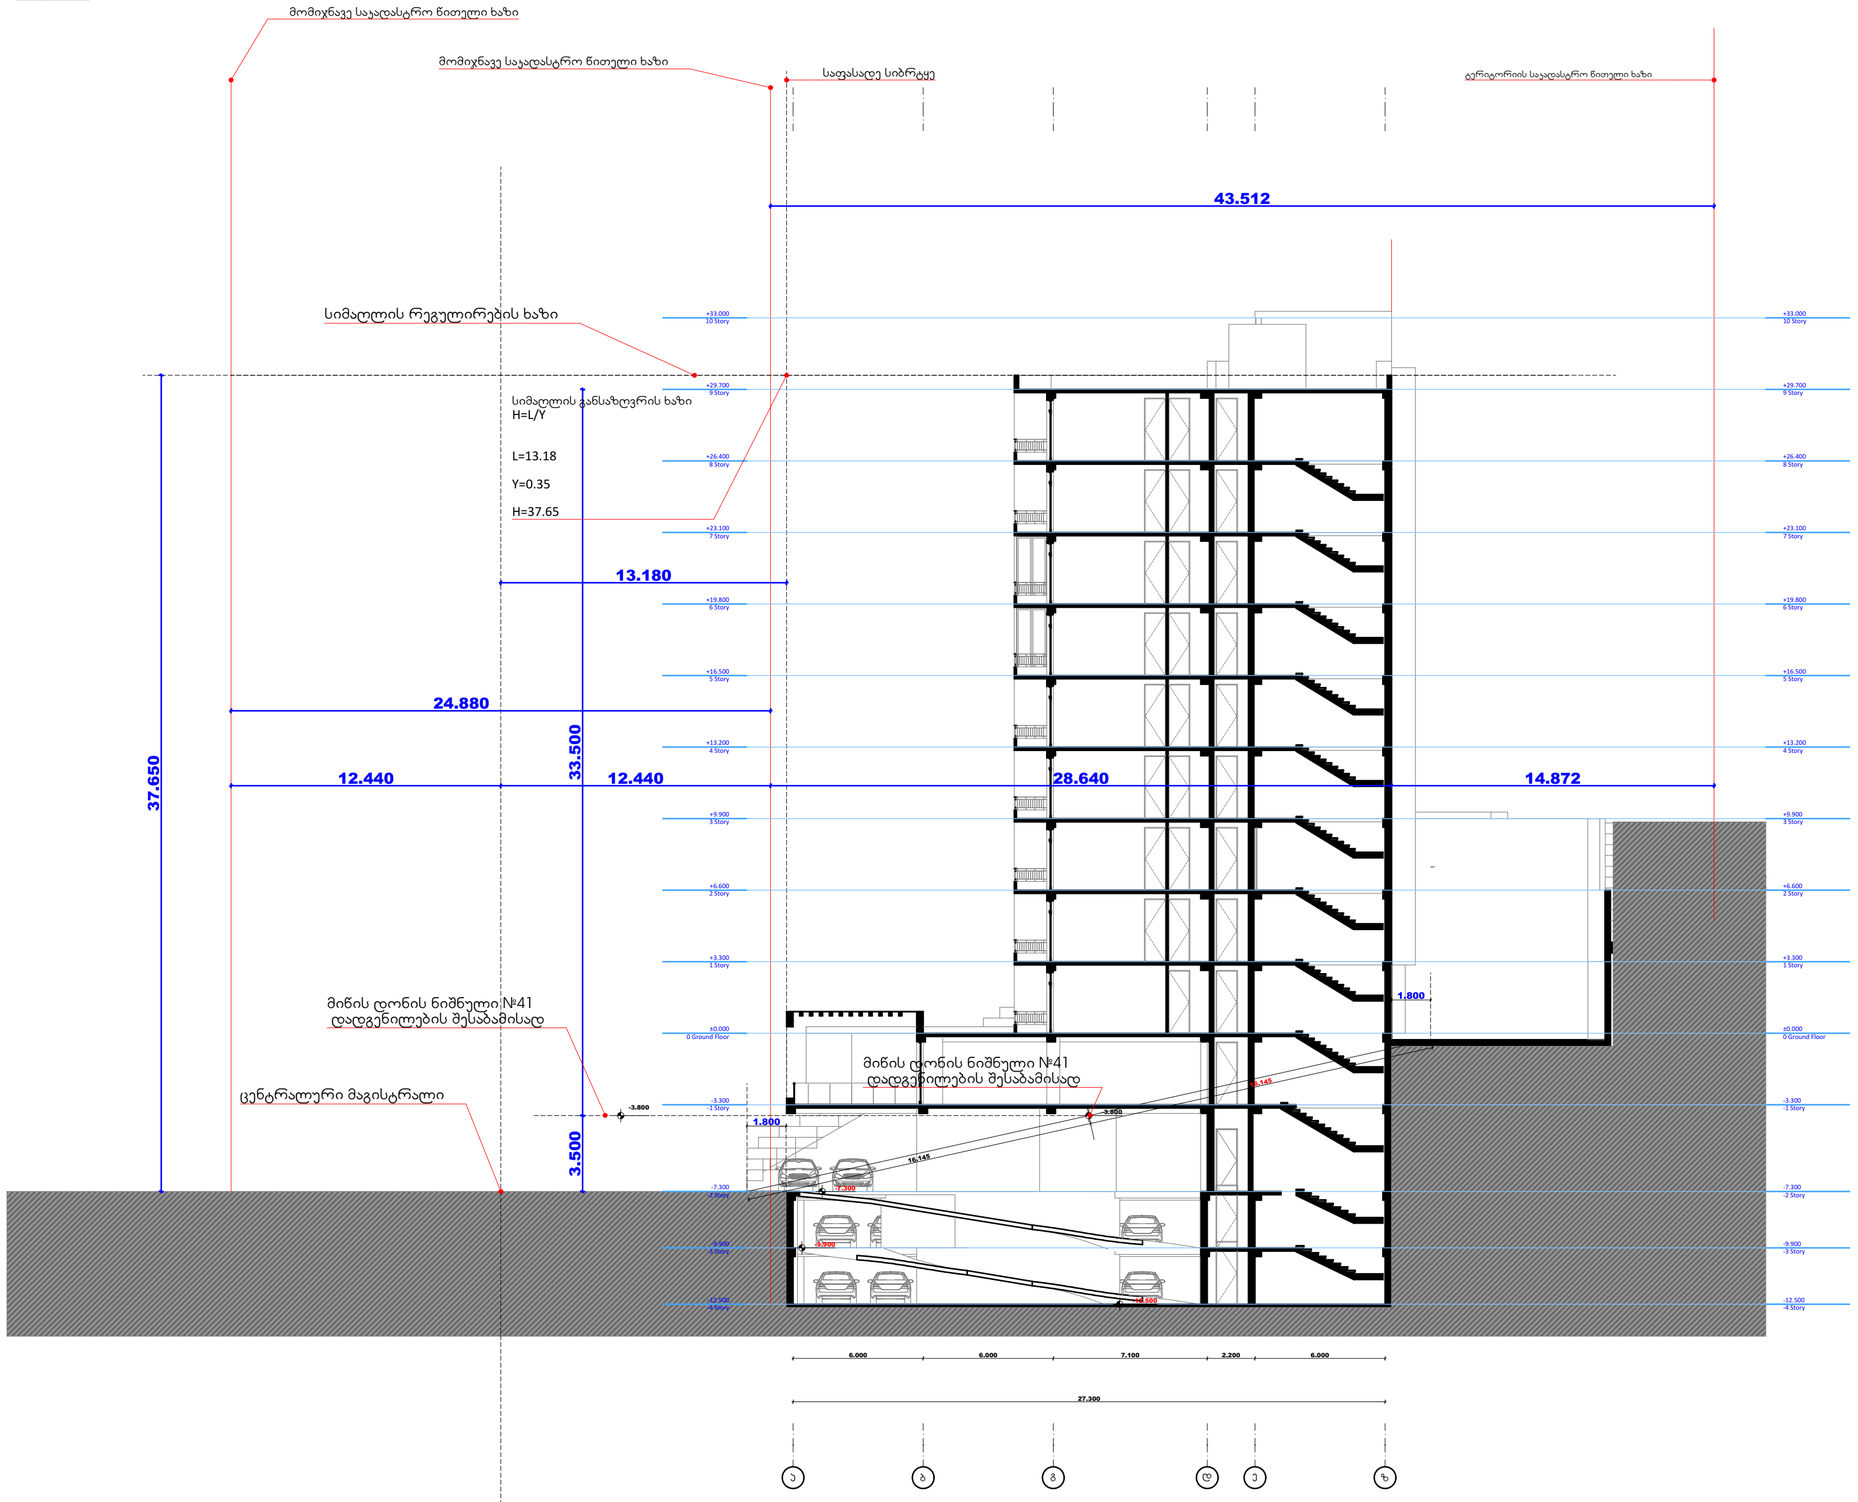

გამოყენებული პირობითი აღნიშვნები

	საკადასტრო საზღვარი
±0.000	ნიშნული გეგმაზე
1	პარკინგის ნუმერაცია
	ჭრილის ხაზი
	კედლის ცეცხლმედეგობის ხარისხი 1 საათი
	კედლის ცეცხლმედეგობის ხარისხი 2 საათი
	გასასვლელამდე საშუალო მანძილი
	მისაწვდომი სვლაგეზი
	ნიშნული ჭრილზე, ფასადზე
	გაბეტონებული ბეტონის სხვადასხვა ელემენტები 3 სმ-იანი სანაყარღობებით (სვეტი, კედელი, დიაფრაგმა, იატაკის და სახურავის ანაწყობი)
	ბეტონის მონოლითური კედელი
	საფენტილაციო შახტა
1	ღერძის ხაზი
	სახანძრო მილღობარებთან მისადგომი საშუალო მანძილი
	საცხოვრებელი დაკავებულობა (სც-2)
	საძმაკაცო დაკავებულობა (სძ)
	საკაფრე დაკავებულობა (სკ)
	დამხმარე დაკავებულობა (სდ)
	სასაწყობო დაკავებულობა (სწ-2)

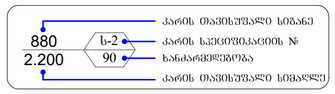

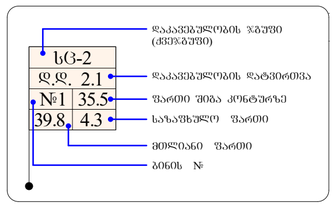

სიმბოლოს სახელწოდება	
	სახანძრო მილსადენი
	სახანძრო-სამაუწყებლო სამახარის მიერ გამოსახმარებელი მისაერთებელი - კონტაქტი
	ხელის ცეცხლსაქრობი
	სახანძრო განგაშის ხელით სამართავი კოლოფი
	ქსაფლის ავტომატური აღმოსავლი
	ქსაფლის მოწყალებით მაუწყებელი
	ავტომატური
	სანიტარიული გასასვლელის მარცხენელი

1. შენობა აღიჭურვება NFPA 13-ის ან საქართველოში აღიარებული შესაბამისი სტანდარტის მიხედვით დამონტაჟებული ავტომატური სისტემით.
2. სახანძრო მილღობარები განთავსდება NFPA 14-ის ან საქართველოში აღიარებული შესაბამისი სტანდარტის შესაბამისად.

დამკვეთი	შ.პ.ს. ეკო ჯი ჯი
მისამართი	ქ.თბილისი,ა.ყაზბეგის ქუჩა №71,74,74ა,74ბ,74გ
პროექტის სახელი	
მრავალბინიანი საცხოვრებელი სახლი	

თანამდებობა	გვარი	ხელმოწერა
დირექტორი	ი.მირზხულავა	
მთ. არქიტექტორი	ი.მირზხულავა	
დაკვეთა	გ.რევაძე	

მასშტაბი	ნახაზის დასახელება
სტადია	ფერცლის № ფერცლები
შ.პ.	

მისამართი: ქ. თბილისი, ნუცუბიძის ფერდობის II,III და IV მ/რ.-ის მიმდებარედ
(ინტენსიფიკაციის გზის ზემოთ ნაკვეთი №40)


ფართობი: 899 კვ.მ. არასასოფლო-სამეურნეო საკ.კ 01.14.16.015.402

მოსარგებლე: მოჰამად ჰ.მ.ა. ხადერ



სიტუაციური ნახაზი

განყოფილების უფროსი		
მთავარი სპეციალისტი		

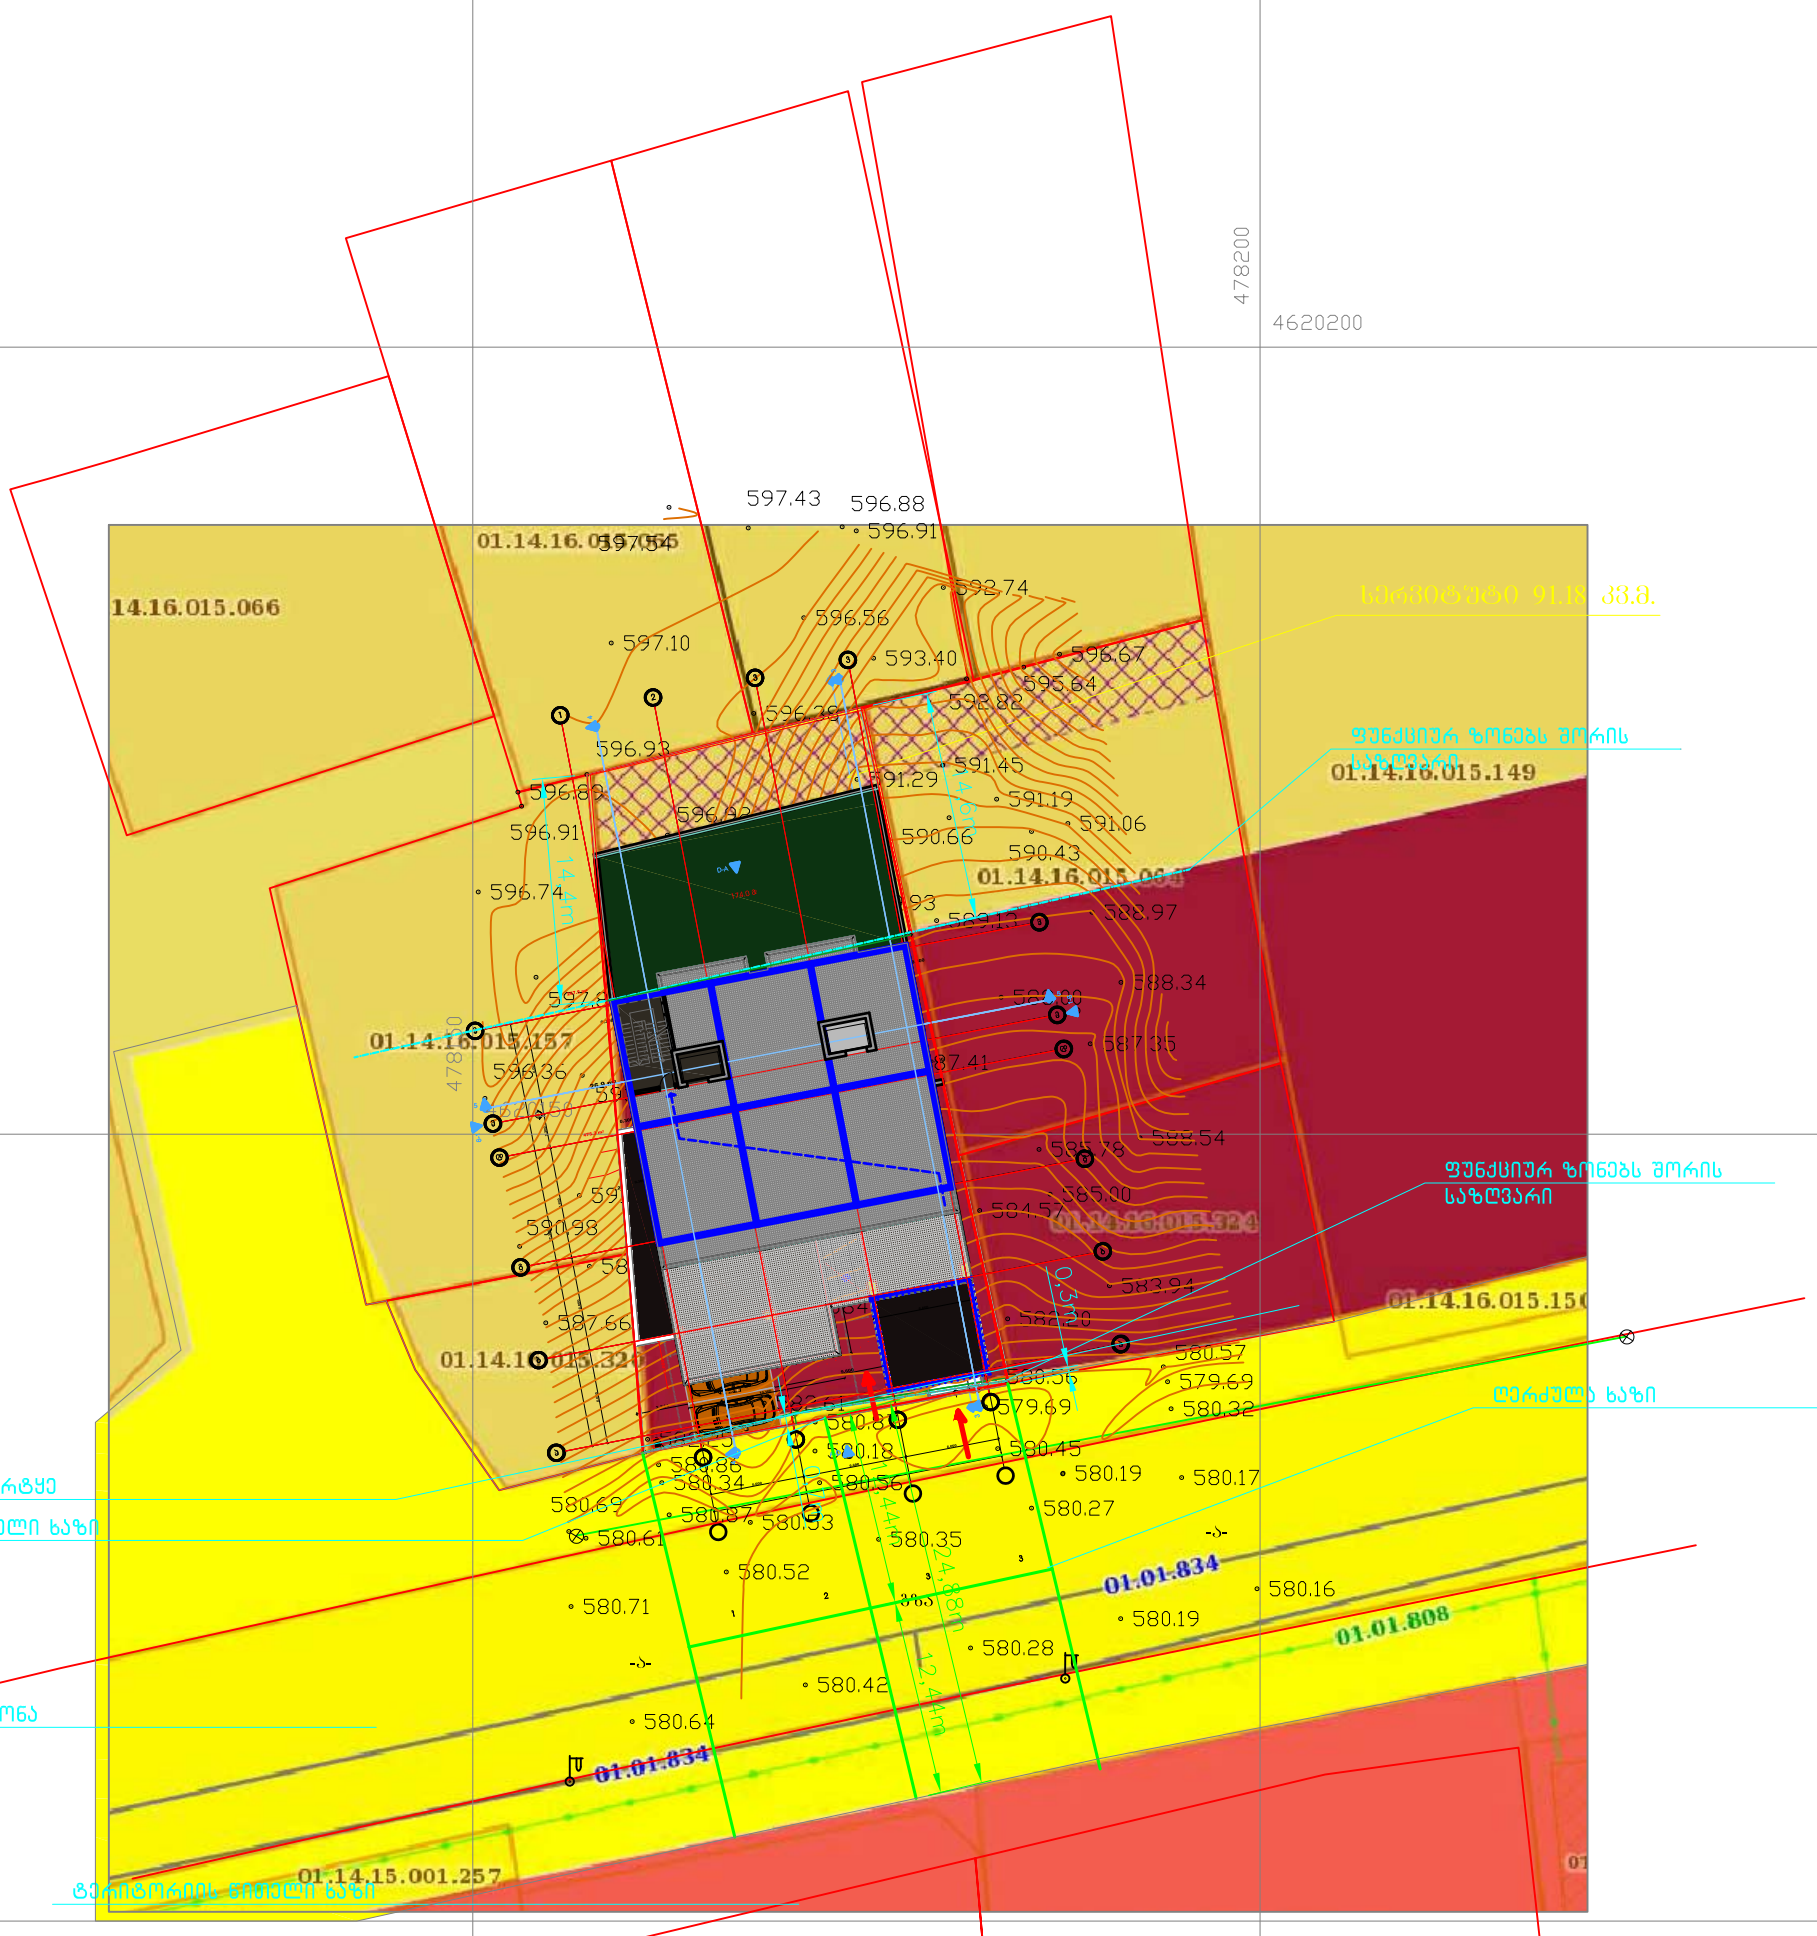

მიწის სამუშაოების წარმოება შეათანხმეთ კომუნიკაციების წარმომადგენლებთან

პირობითი აღნიშვნები

- საცხ. სახლი
- არასაცხ. სახლი
- ხის ღობე
- ღობე
- ქვის კედელი
- კედელი
- ელ. გადამცემი ხაზი
- სატრანსფორმატორო ჯიხური
- ხეები
- ფარდული
- მშენებარე შენობა
- ბენზოგასამართი
- ფლატე
- რეზერვუარი
- გარე განათება
- სამეთვალყურეო ჭები
- UTM (საერთაშორისო) ნიხტემის კოორდ.
- ადგილობ. ნიხტემის საგუშაგო კოორდ.
- რკინიგზა
- წ — წყალგაყვანილობა
- კ — კანალიზაცია
- სნ — სანიაღვრე
- კბ — კავშირგაბმულობა
- გაზი
- ელ. ქსელები
- gT — გათბობა
- დრენაჟი

შ.პ.ს. "რესტარტ"		
დირექტორი		ა.ზურაბიშვილი
შემსრულებელი		ა.ზურაბიშვილი
დამკვეთი		მოჰამად ჰ.მ.ა. ხადერ
მ. 1:500		02.02.2017