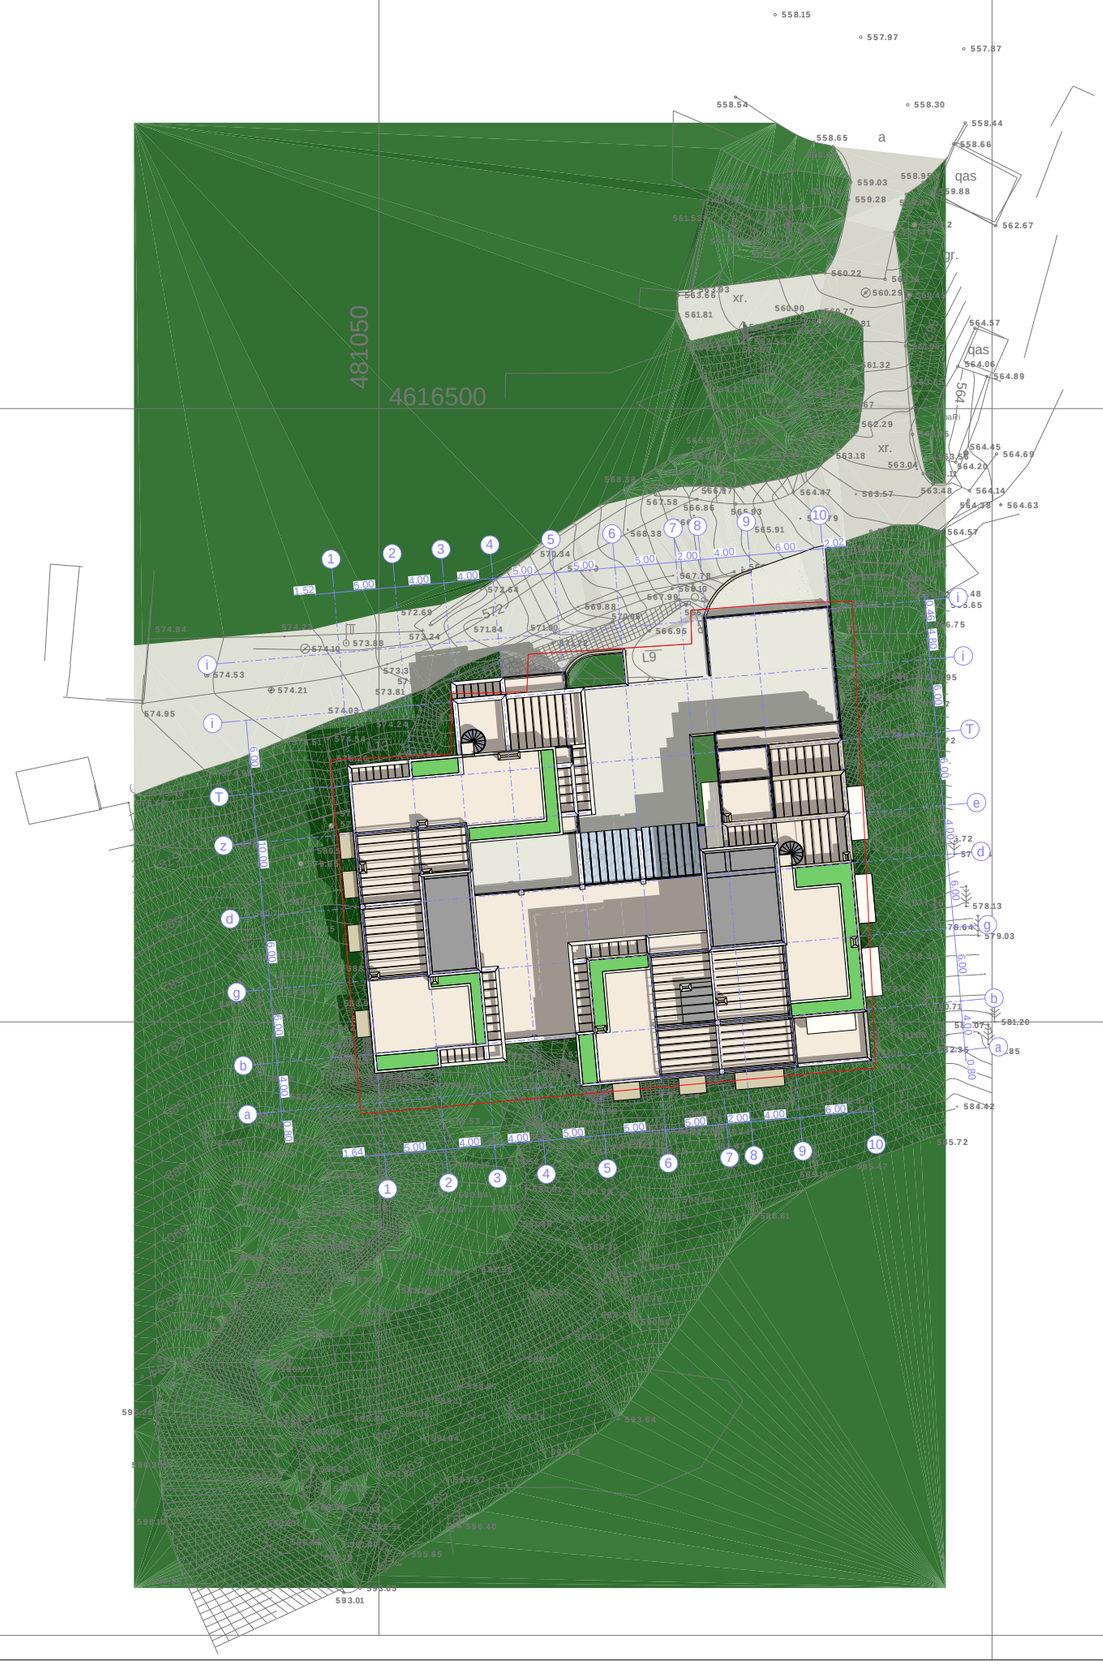


proeqtis saxelwodeba

mravalbiniani sacxovrebelikompleqsi "sabudara" arqiteqturuli proeqti

mis.: q. Tbilisi, zemo-vakis q. #28-32-is mimdebared nakveTi #01.15.02.058.031

eqsplikacia:


pirobiTi niSnebi

miwis nakveTis sazRvari

savtomobilo gza

saproeqto Senoba

gamwvaneba

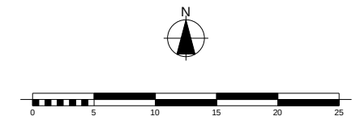

S.p.s. "plexanovi"
saidentifikacio kodi: 404410348
q. Tbilisi, mazniaSvilis q. #4
tel/faqsi: (995 32) 230 76 67

Tanamdeboba	gvari	xelmowera	TariRi
direqtori	n. dvali		
proeq. avtori	n. sixaruliZe		
daamuSava	n. sixaruliZe		
masStabi	1:500	gen - gegma	
TariRi			
stadia		furclebi	furceli
proeqti		26	a-01