გადახურვის გეგმა + 5.00 ნიშნულზე

მ 1:100

5.670

+2.75 +5.00 +3.25 +3.25 + 5.00 +2.75

+ 5.00 + 5.00 + 5.00

+3.15 + 5.00 +3.25 +3.25 + 5.00 +3.20

+3.05 +3.05

11.015

0.400

მანძილი საჯადასტრო საზღვრამდე
27.08 მ

მანძილი საჯადასტრო საზღვრამდე
26.18 მ

საყარაულო (AR1121827)

მთ. არქიტექტორი		გ. გოკუჩავა	რეკონსტრუქციის პროექტი	სტადია	შურცელიშურც.-ბი
დამკვეთი		ო. დადუნაშვილი		მპ	
კონსტრუქტორი		ლ. ფირყულაშვილი			
			წყალსადენის ძუჩა ძ. №13		
			გადახურვის გეგმა +5.00 ნიშნულზე	თბილისი	2013წ.

სართულის გეგმა 0.00 (441.50) ნიშნულზე

მ 1:100

174.547 m²

695.686 m²

134.639 m²

-1.40

0.00 (441.50)


მანძილი საჯადასტრო საზღვრამდე
27.08 მ

მანძილი საჯადასტრო საზღვრამდე
26.18 მ

საყრდენი (AR1121827)


მთ. არქიტექტორი		გ. ბოკუჩავა	რეკონსტრუქციის პროექტი	სტადია	შპრაცელიშპრც.-ბი
დამკვეთი		ო. დადუნაშვილი		მპ	
კონსტრუქტორი		ლ. ფირფულაშვილი	წყალსადენის ძუჩა ქ. №13		
			გეგმა 0.00 (441.50) ნიშნულზე	თბილისი	2013წ.

სართულის გეგმა 0.00 (441.50) ნიშნულზე
არსებული სიტუაცია (ანაზომი)
მ 1:100

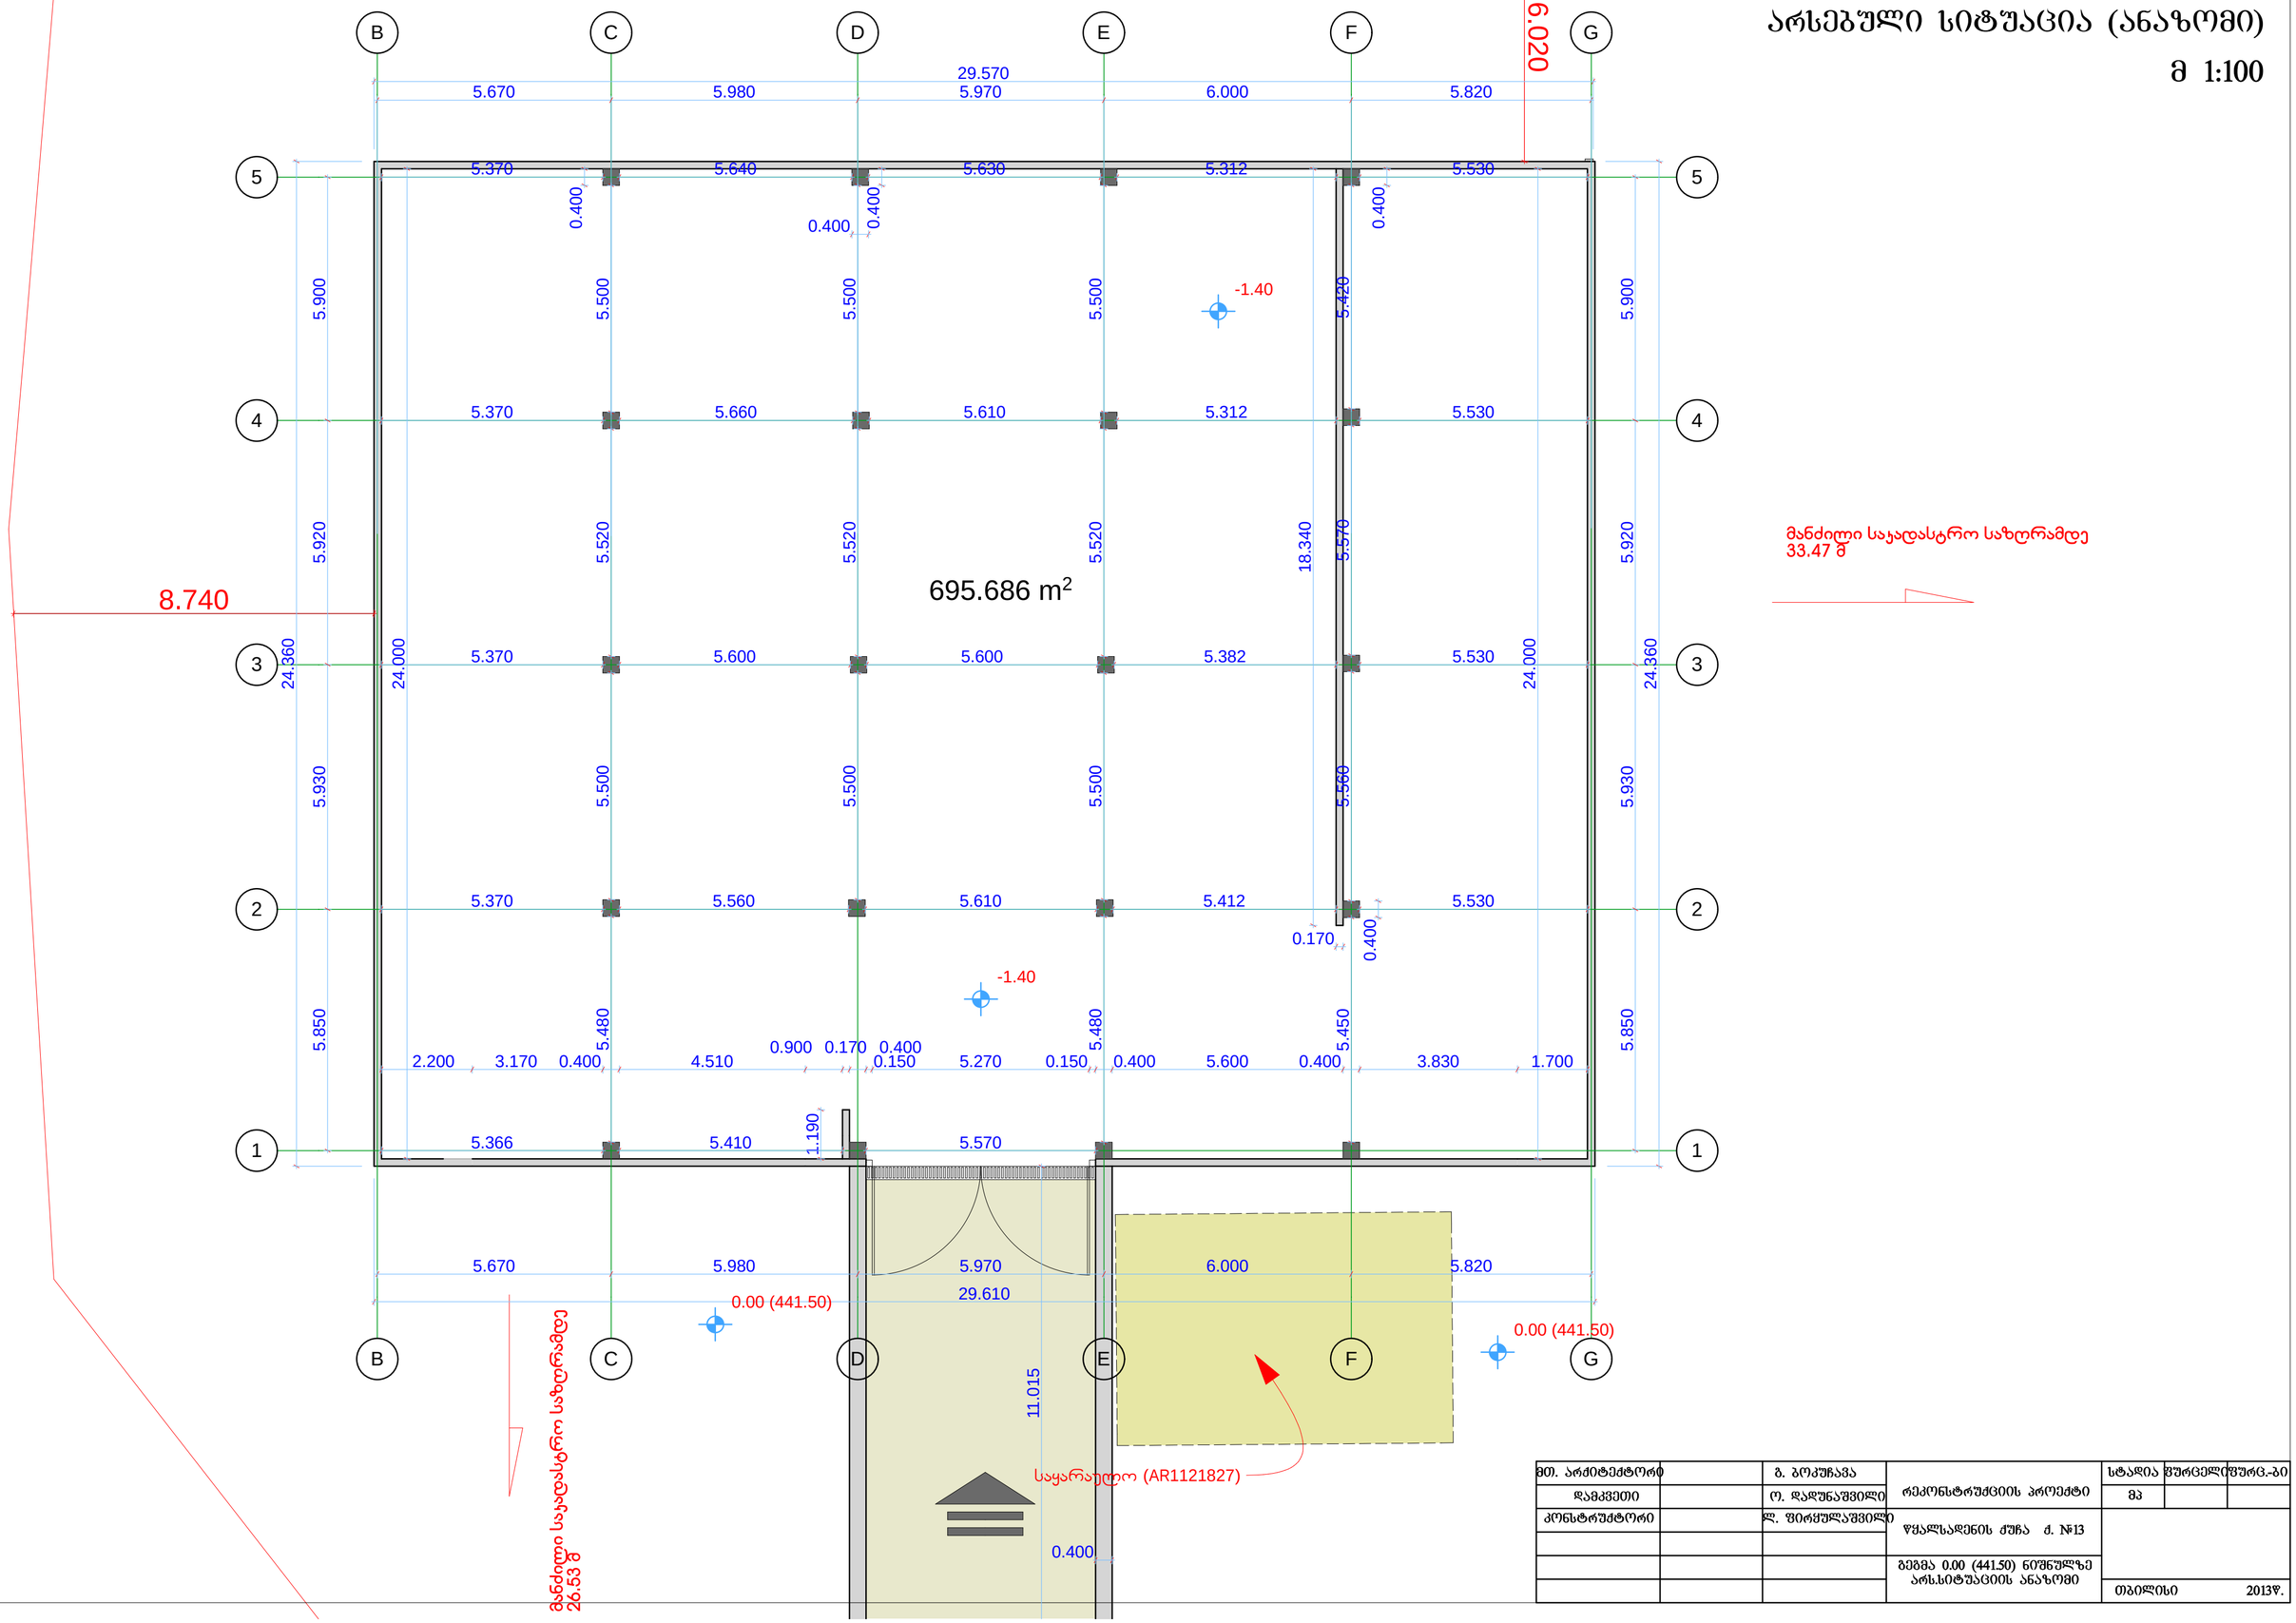

მთ. არქიტექტორი		გ. ბოკუჩავა	რეკონსტრუქციის პროექტი	სტადია	ფურცელი	ფურც.-ბი
დამკვეთი		ო. დადუნაშვილი		მპ		
კონსტრუქტორი		ლ. ფირფულაშვილი	ფყალსადენის ქუჩა ქ. №13			
			გეგმა 0.00 (441.50) ნიშნულზე არსებული სიტუაციის ანაზომი			
				თბილისი		2013წ.

გადახურვის გეგმა + 3.05 ნიშნულზე
არსებული სიტუაცია (ანაზომი)
მ 1:100

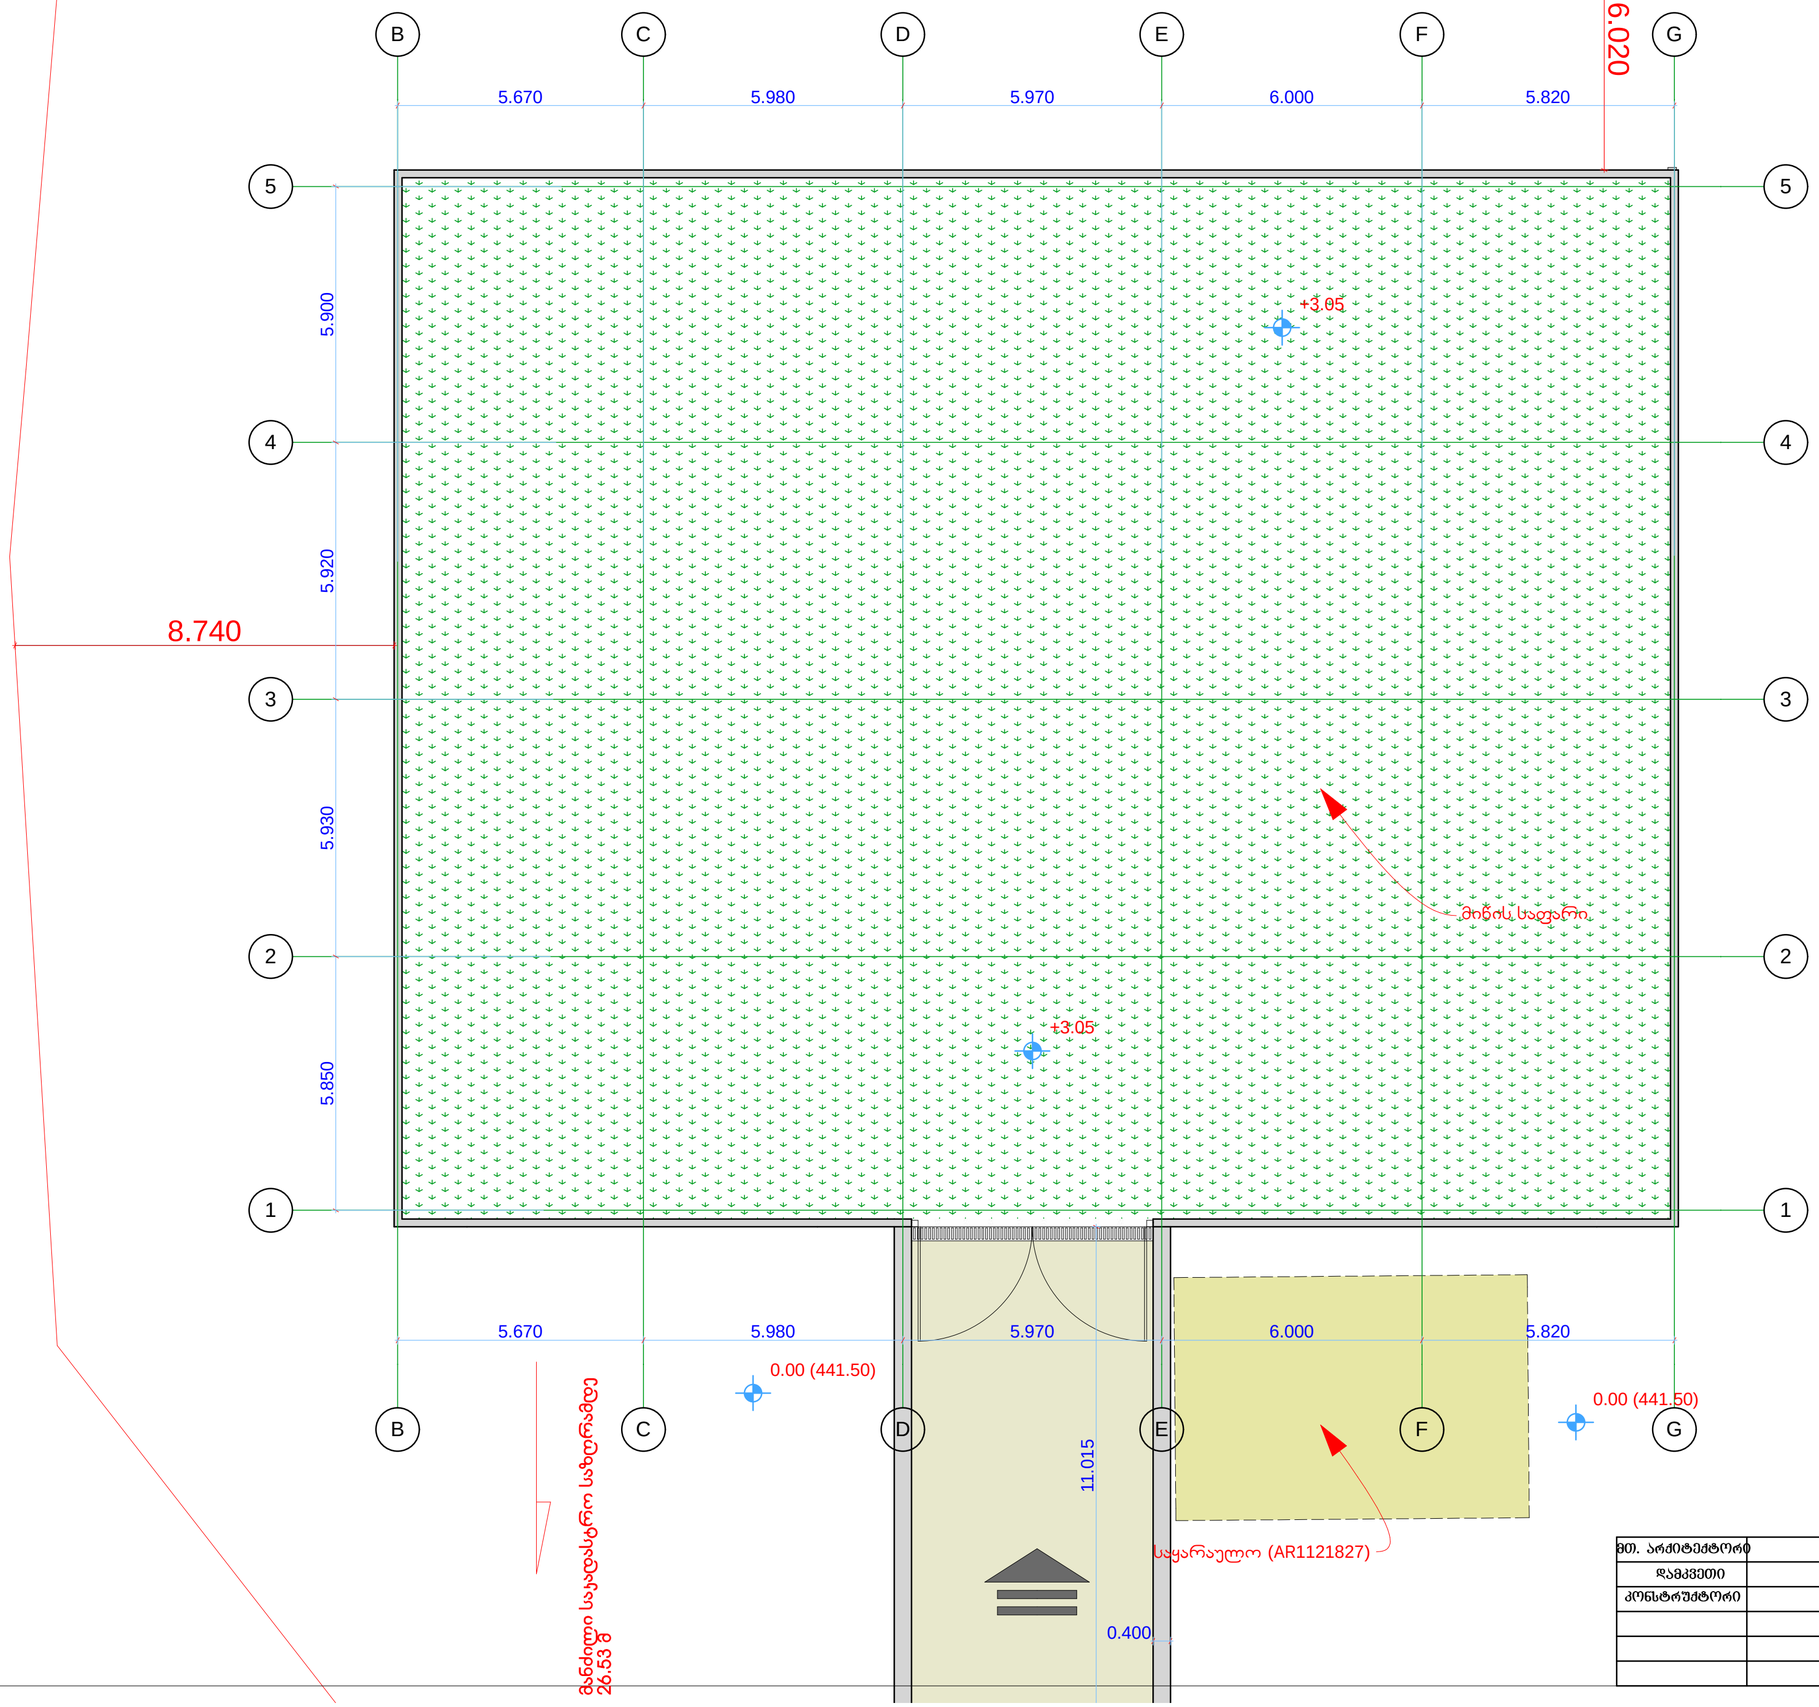

მთ. არქიტექტორი		გ. ბოკუჩავა		სტადია	შუალედური შუალ.-პი	
დამკვეთი		ო. დადუნაშვილი	რეკონსტრუქციის პროექტი	მპ		
კონსტრუქტორი		ლ. შირყულაშვილი	ზყალსადენის ძუჩა ქ. №13			
			გადახურვის გეგმა + 3.05 ნიშნულზე არსებული სიტუაცია (ანაზომი)			
				თბილისი	2013წ.	