

ფასადი "B-G" ღერძებში
არსებული სიტუაცია (ანაზომი)
მ 1:100

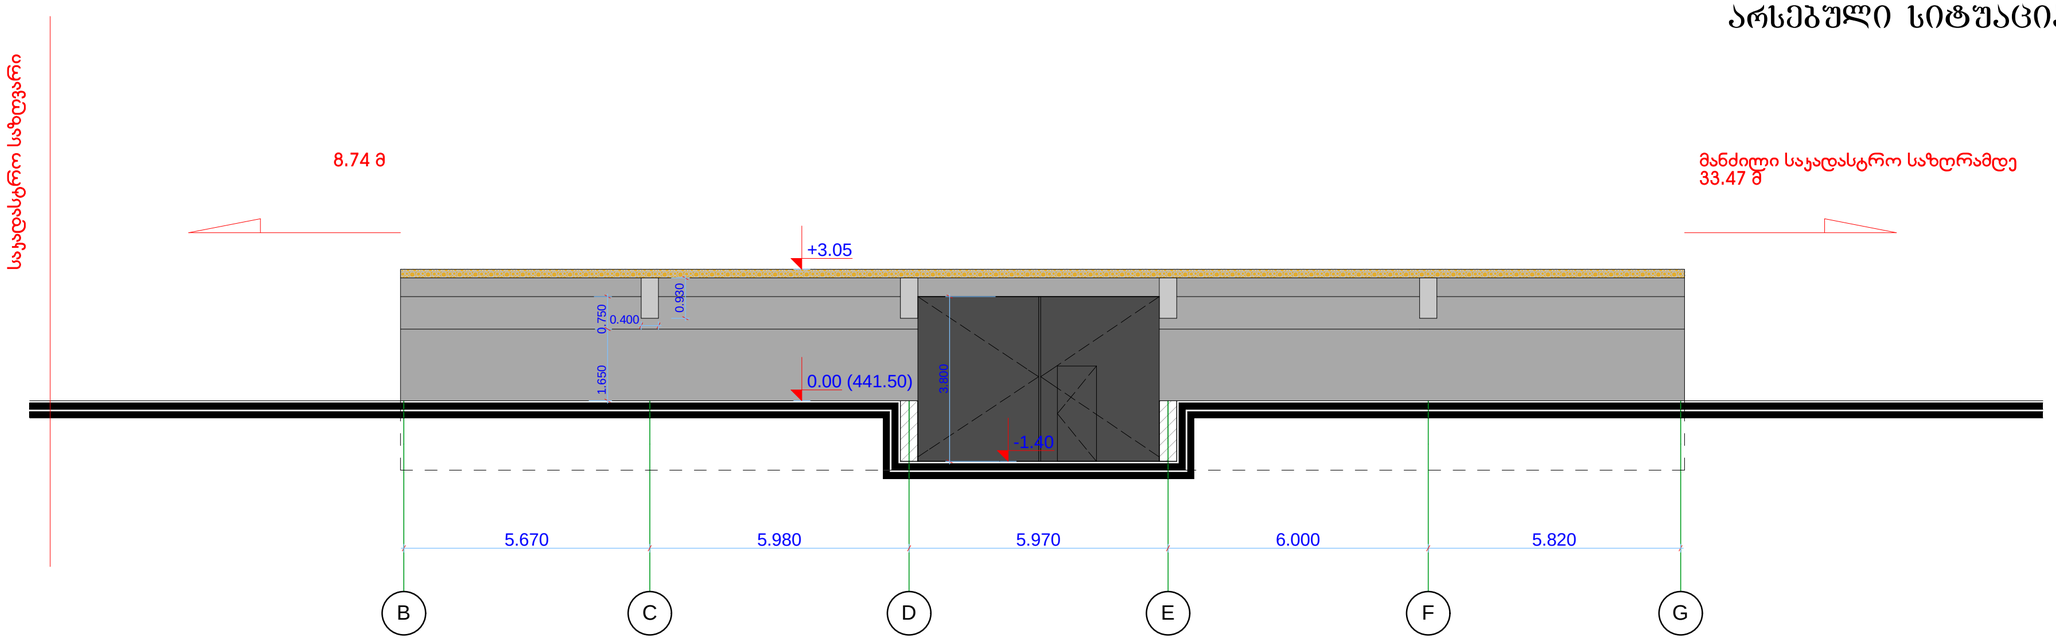


ფასადი "B-G" ღერძებში

მ 1:100

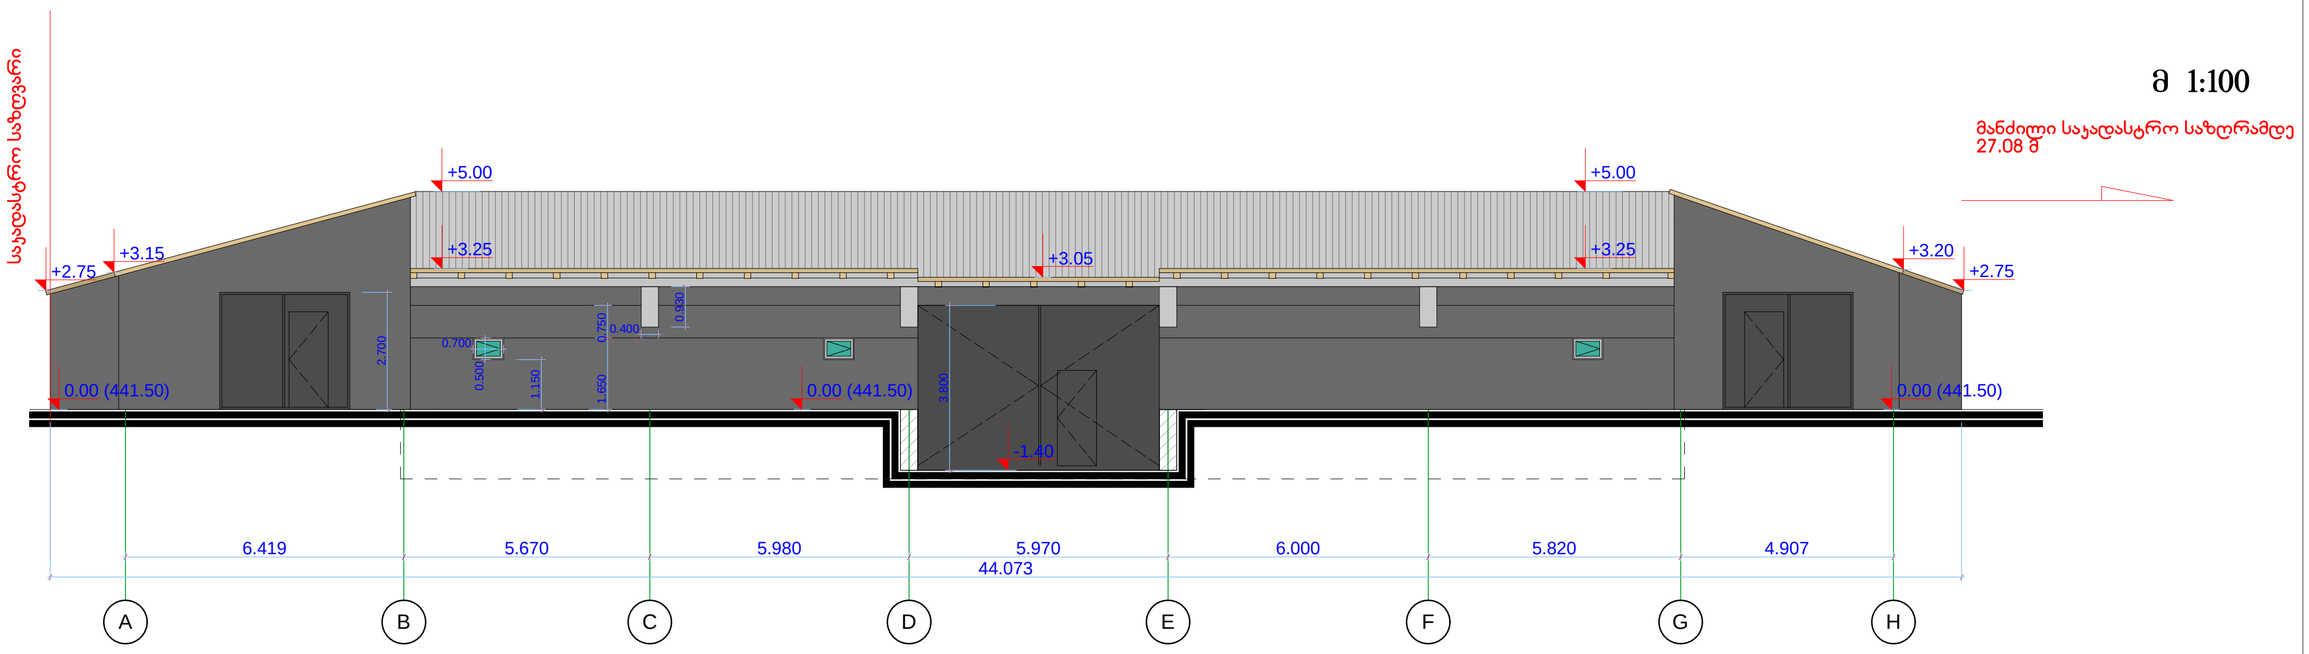


მთ. არქიტექტორი		ბ. ბოკუჩავა	რეკონსტრუქციის პროექტი	სტადია	შეცდომა	შეცდომა
დამკვეთი		ო. დადუნაშვილი		მპ		
კონსტრუქტორი		ლ. ფირფულაშვილი	წყალსადენის ძუჩა ქ. №13			
			ფასადი "B-G" ღერძებში არსებული სიტუაცია (ანაზომი)			
			ფასადი "B-G" ღერძებში	თბილისი		2013წ.

ფასადი "G-B" ღერძებში
არსებული სიტუაცია (ანაზომი)
მ 1:100

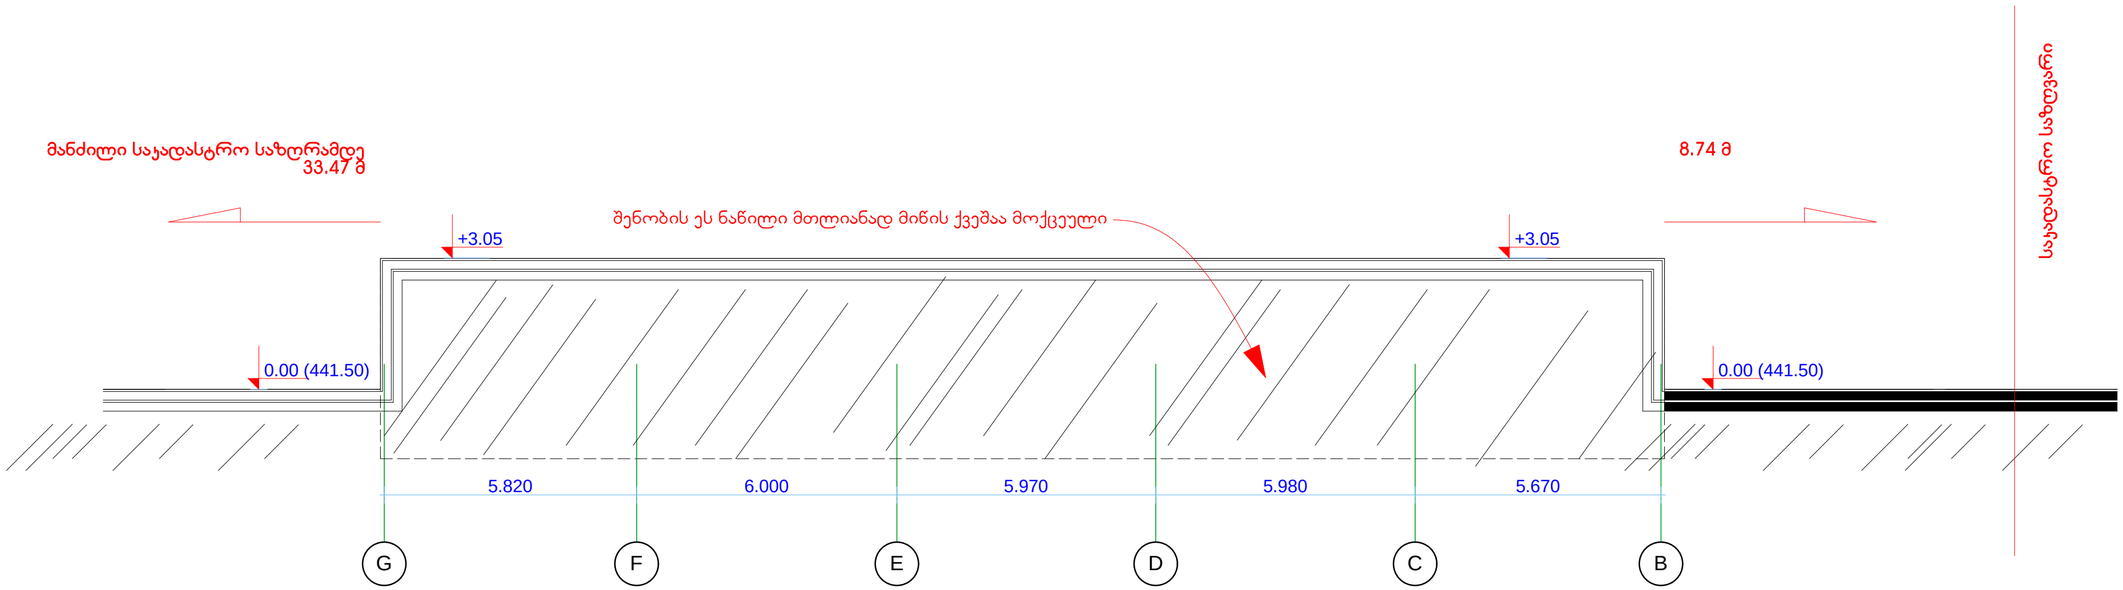

ფასადი "G-B" ღერძებში

მ 1:100

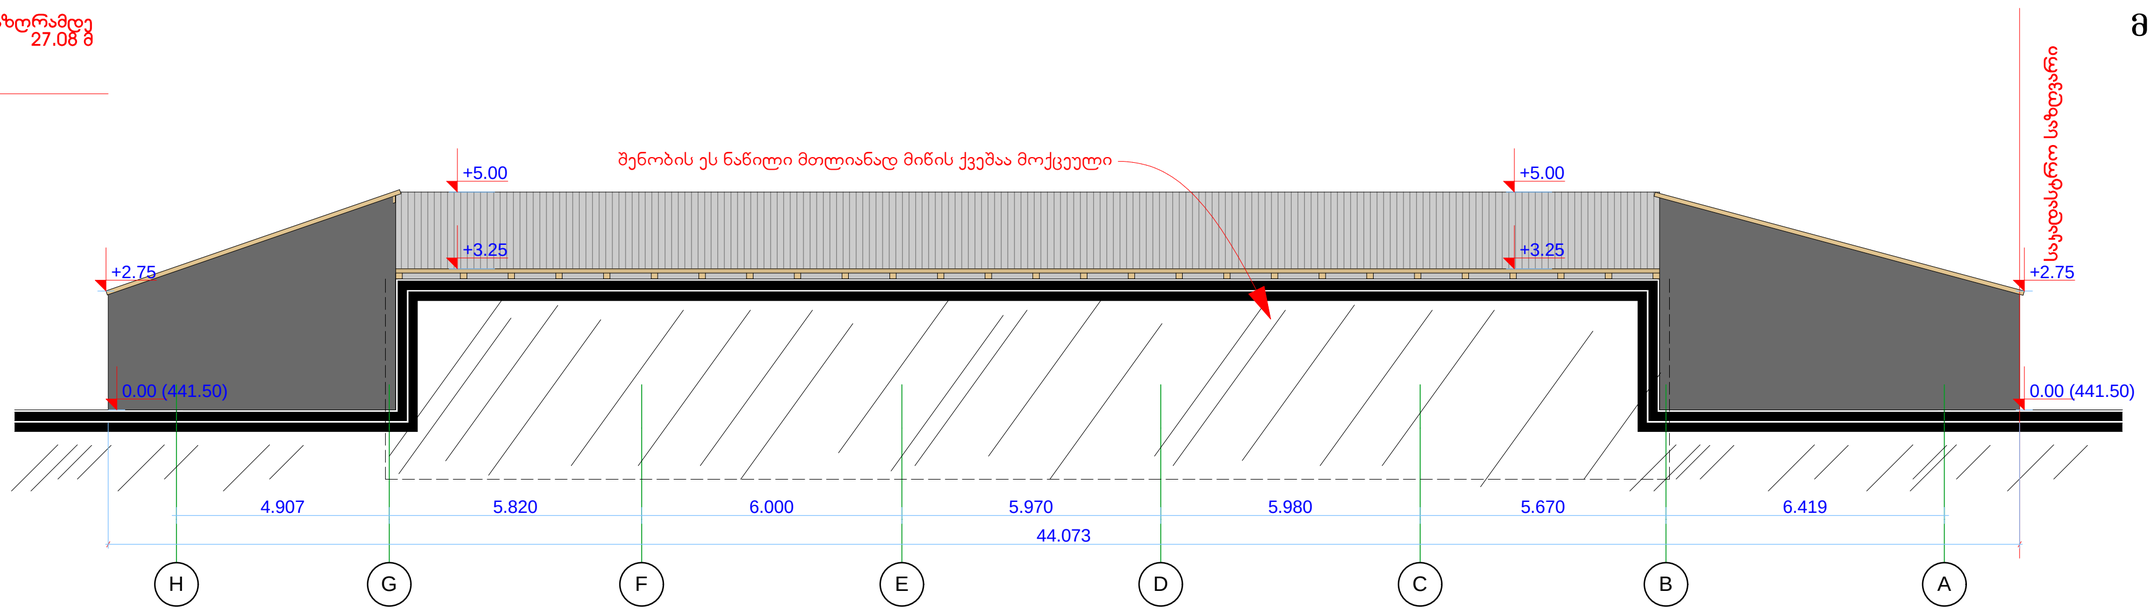


მთ. არქიტექტორი		გ. ბოკუჩავა	რეკონსტრუქციის პროექტი	სტადია	შპრცელიშპრც.-ბი	
დამკვეთი		ო. დადუნაშვილი		მპ		
კონსტრუქტორი		ლ. ფირყულაშვილი	წყალსადენის ძუძა ძ. №13			
			ფასადი "G-B" ღერძებში არსებული სიტუაცია (ანაზომი)			
			ფასადი "G-B" ღერძებში	თბილისი		2013წ.

ფასადი **"1-5"** ღერძებში

არსებული სიტუაცია (ანაზომი)


მ 1:100

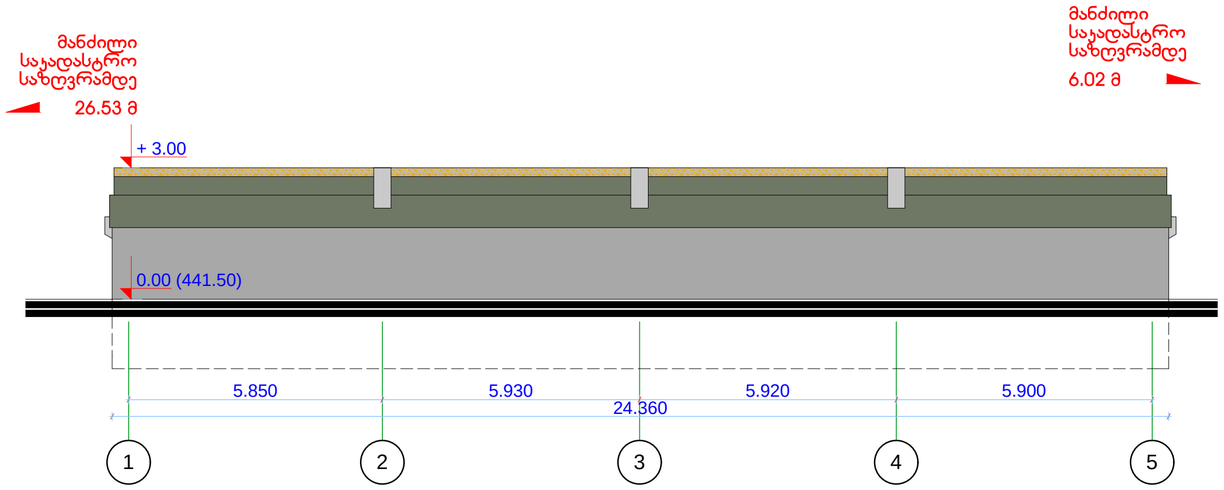

ფასადი **"5-1"** ღერძებში


არსებული სიტუაცია (ანაზომი)

მ 1:100

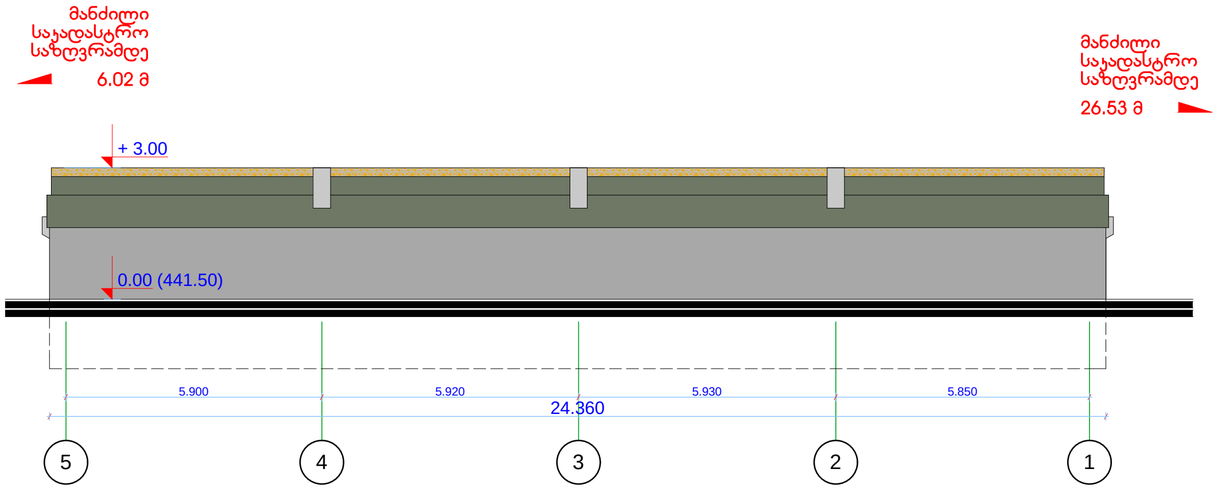


ფასადი **"5-1"** ღერძებში

მ 1:100

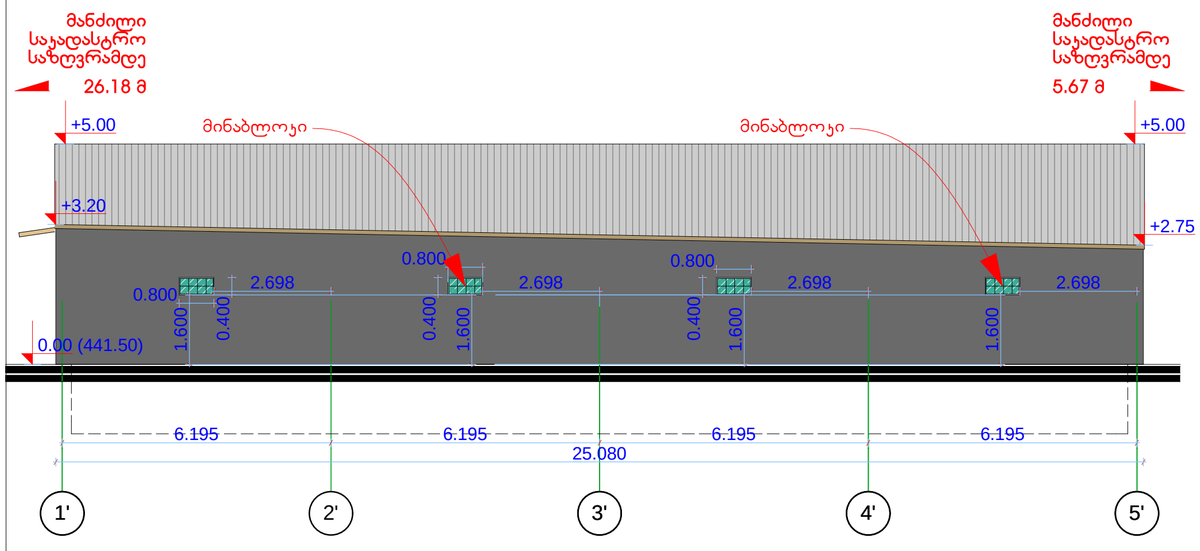

ფასადი **"5-1"** ღერძებში

მ 1:100

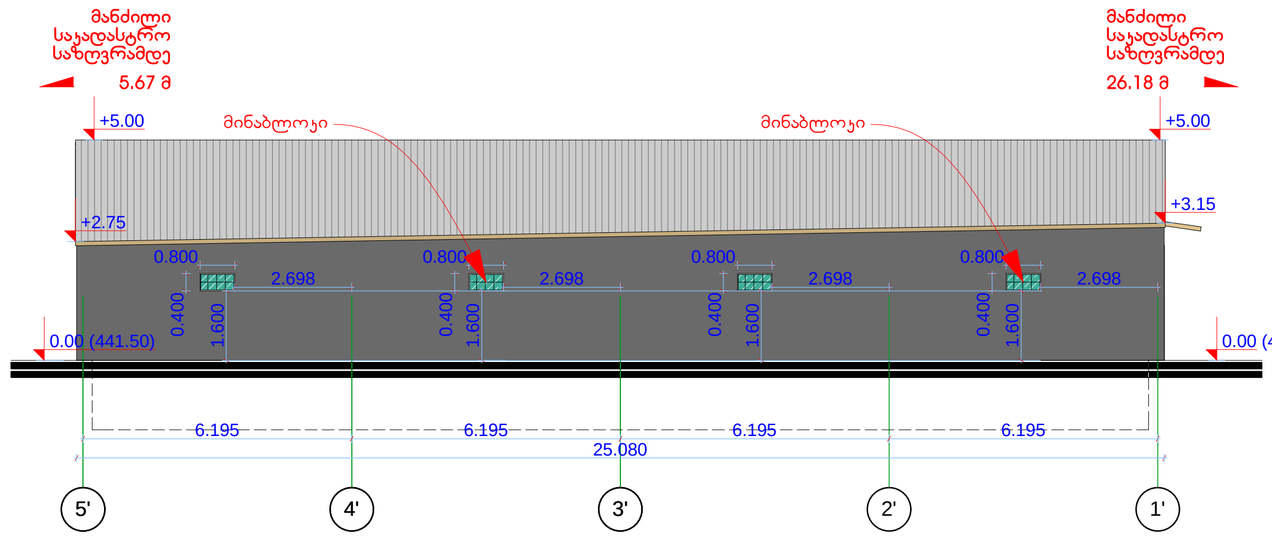

ფთ. არქიტექტორი		გ. ბოკუჩავა	რეკონსტრუქციის პროექტი	სტადია	ფურცელი	ფურც.-ბი
დამკვეთი		ო. დადუნაშვილი		მპ		
კონსტრუქტორი		ლ. ფირყულაშვილი	წყალსადენის ქუჩა ძ. №13			
			ფასადები "5-1" და "1-5" ღერძებში არსებული სიტუაცია (ანაზომი)			
			ფასადები "5-1" და "1-5" ღერძებში	თბილისი	2013წ.	