საწყობი

გენგეგმა

მისამართი: ქალაქი თბილისი ,
სოფელი ზემო ლისი
ს.კ.: №72.16.17.427

შემსრულებელი:

შპს "ა3 არქიტექტს"
(ს/კ 405286444)
დირექტორი: თ. ცაავა

სარჩევი

შემადგენლობა:

1. ტოპოგრაფიული გეგმა
2. გენერალური გეგმა

პირობითი აღნიშვნები:

საკადასტრო საზღვარი

საფეხმავლო გზა

სამანქანო გზა

გამწვანება

საწყობი

ა3 არქიტექტს
ს/ა : 72.16.17.427
მის: ქალაქი თბილისი , სოფელი ზემო ლისი

A3 ARCHITECTS
s/k : 405231663
ADDR: SH. RUSTAVELI AVE. #37

მისამართი:
ქალაქი თბილისი, ქუჩა დავით გარეჯელი, №55
ს.კ.: №01.12.06.007.004

თანამდებობა	გვარი	ხელმოწერა
დირექტორი	ი. [illegible]	

პროექტის ავტორი

თანამდებობა	გვარი	ხელმოწერა
არქიტექტორი	ნ. ხარატიშვილი	

დამკვეთი

გვარი

პირობითი აღნიშვნები

საკადასტრო საზღვარი

ტექნიკურ ეკონომიკური მაჩვენებლები

ნახაზის სახელწოდება

სარჩევი

მასშტაბი	ფორმატი	თარიღი
1:500	ა3	2021 წ.
ფურცელი	ნიშნული	

0 12.5 25 50

1:500

ტოპოგრაფიული გეგმა

ქ. თბილისი, სოფ. ზემო ლისი

72.16.17.427---10000კვ.მ.

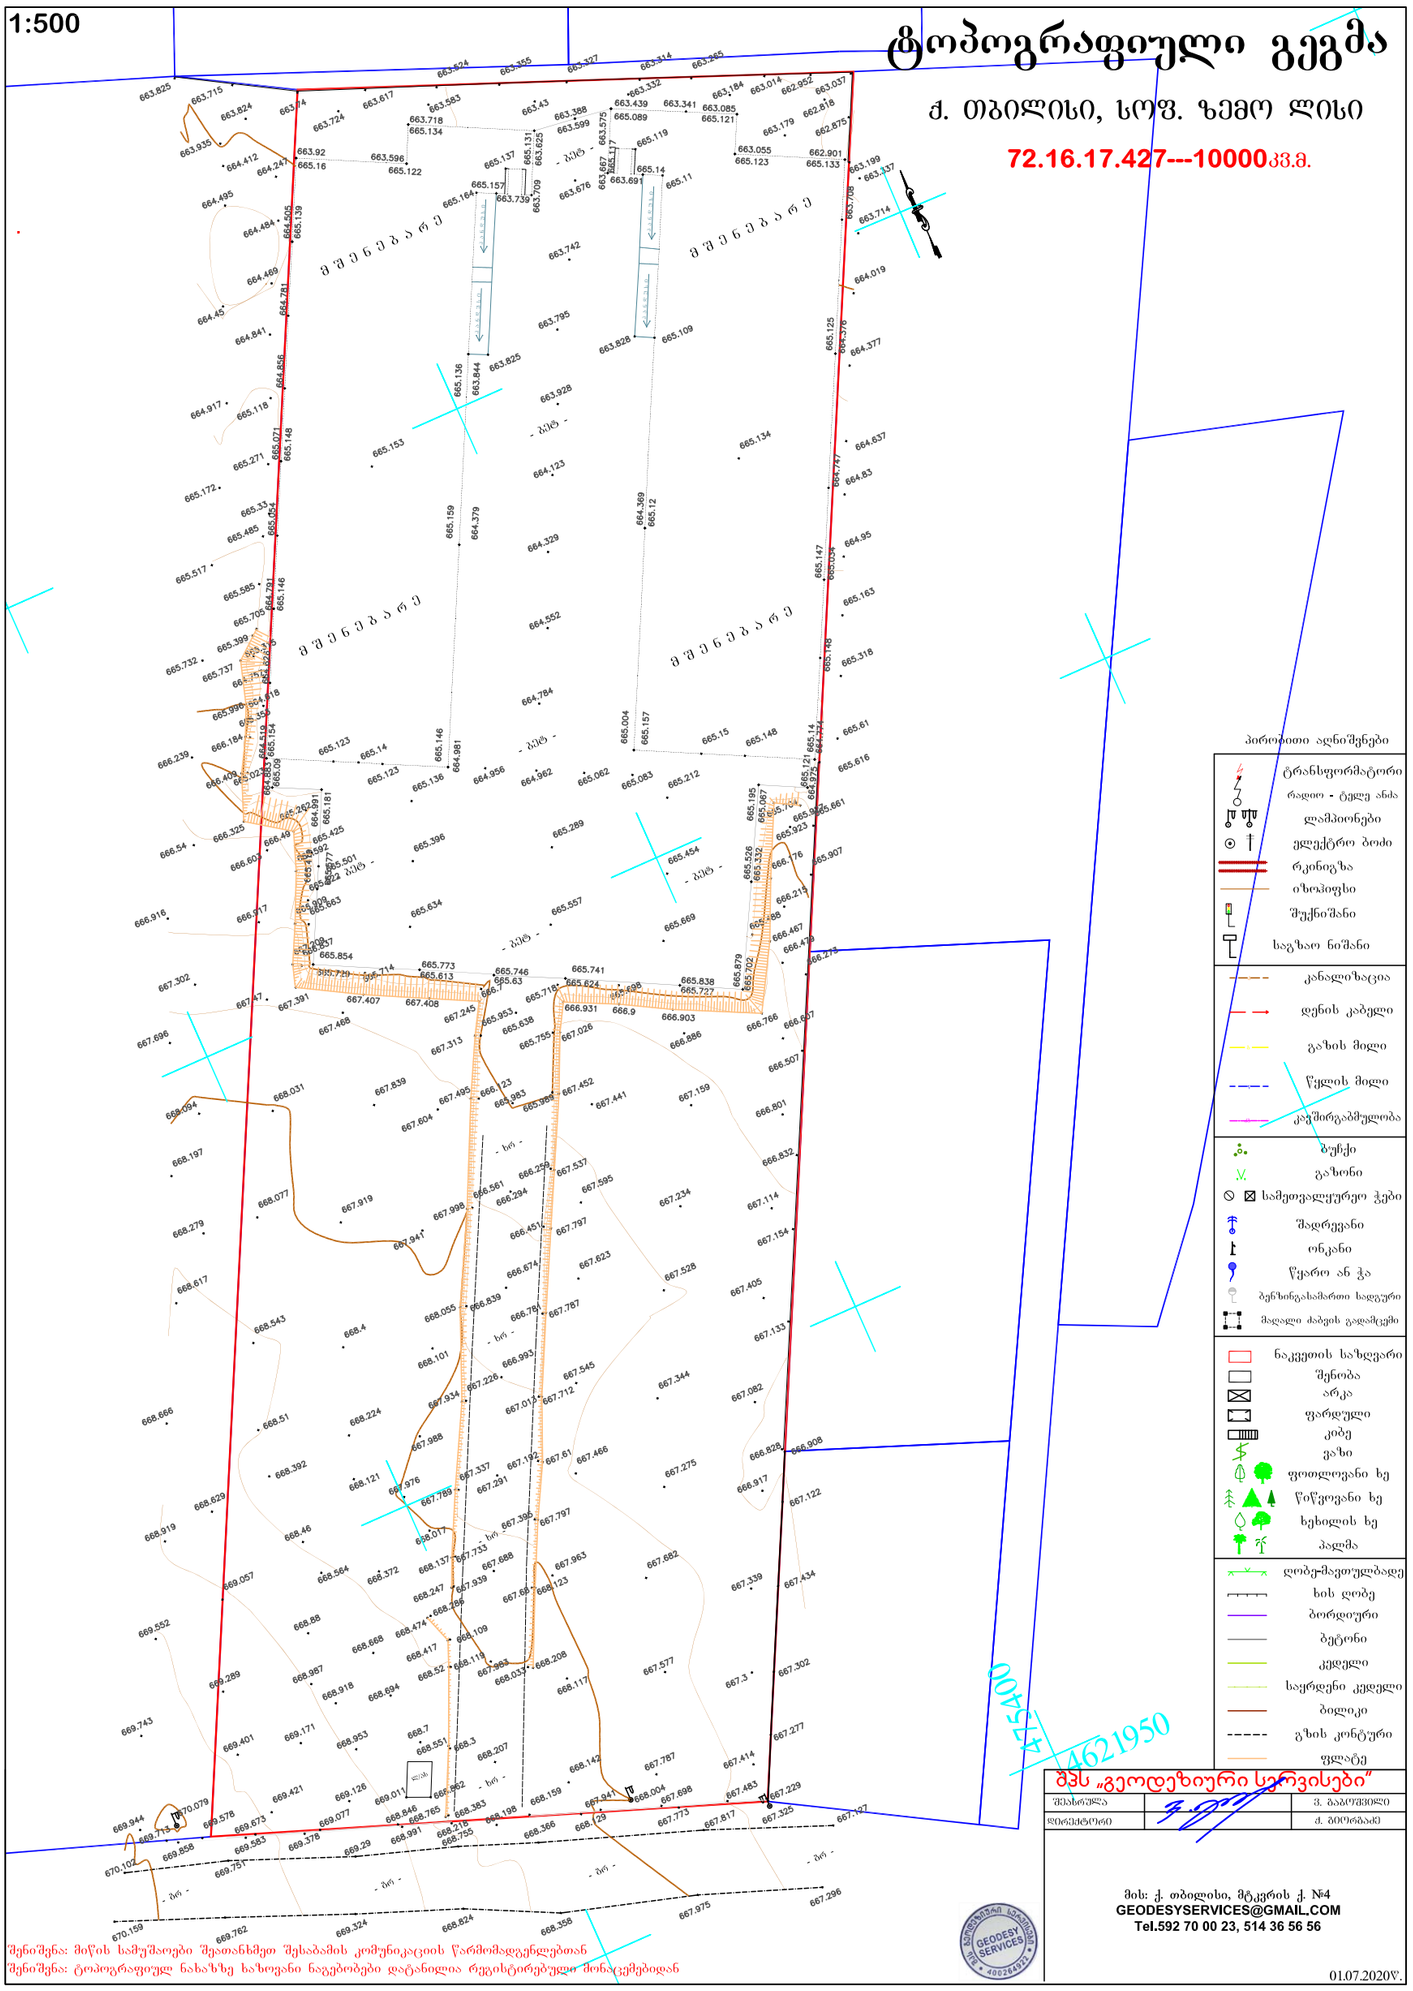

საწყისები

შპს არქიტექტ
ს/კ: 405231663
მის: ქალაქი თბილისი, ქუჩა ნიკოლოზ ბარათაშვილი, №55

A3 ARCHITECTS
s/k: 405231663
ADDR: Sh. RUSTAVELI AVE #37

მისამართი:
ქალაქი თბილისი, ქუჩა ნიკოლოზ ბარათაშვილი, №55
ს/კ: №01.12.06.007.004

თანამფლობი არქიტექტორი	გვარი	ხელმოწერა
დამფლობი არქიტექტორი	გვარი	ხელმოწერა
თანამფლობი	გვარი	ხელმოწერა
არქიტექტორი	ნ. ხარებავილი	

არქიტექტორის ელექტრონული ხელმოწერის სერტიფიკატის ნომერი: 4052216630 • A3 ARCHITECTS LLC

ბინათმფლობელი: ანონიმური

ნახაზის სახელწოდება

ტოპოგრაფიული გეგმა

მასშტაბი	ფორმატი	თარიღი
1:1.25	ა3	2021 წ.
ფურცელი	ნაფურცლი	
1		

0 12.5 25 50

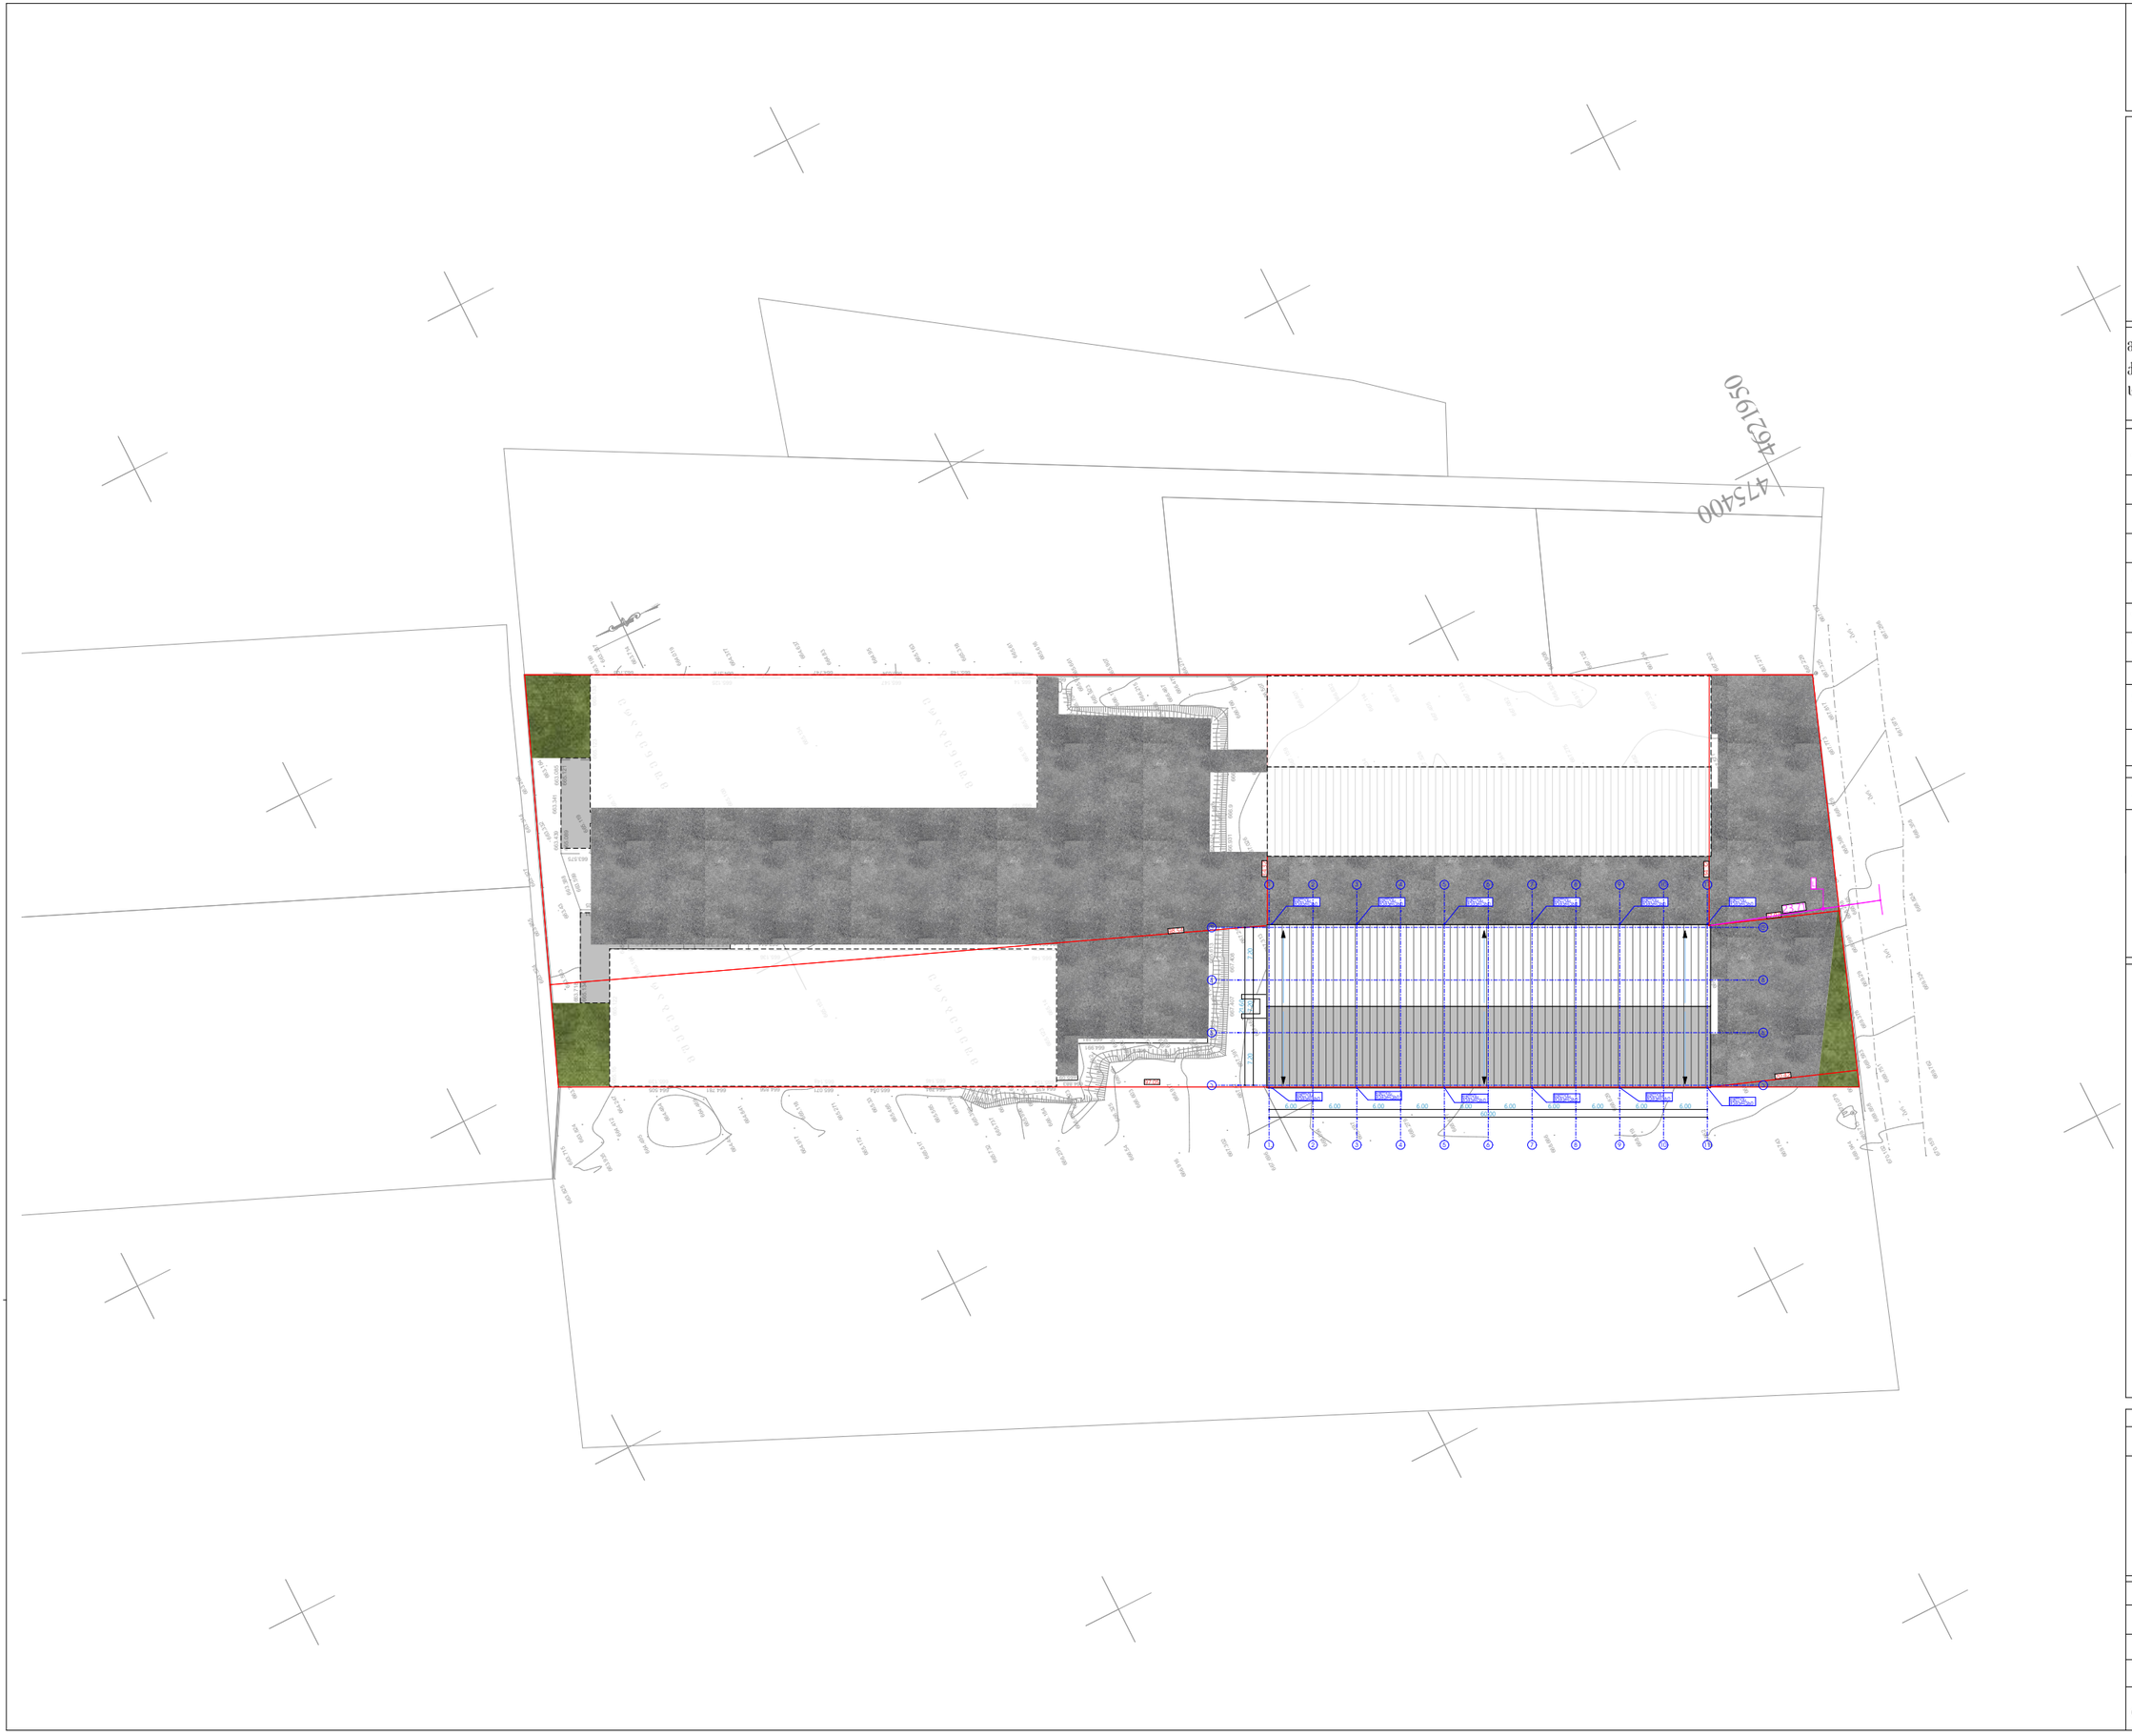

საწყობი

ა3 არქიტექტს
ს/ა : 72.16.17.427
მის: ქალაქი თბილისი , სოფელი ზემო ლისი

A3 ARCHITECTS
s/k : 405231663
ADDR: SH. RUSTAVELI AVE. #37

მისამართი:
ქალაქი თბილისი, ქუჩა დავით გარეჯელი, №55
ს.კ.: №01.12.06.007.004

თანამდებობა	გვარი	ხელმოწერა
დირექტორი	ნ. ბ[illegible]	

პროექტის აქტორი

თანამდებობა	გვარი	ხელმოწერა
არქიტექტორი	ნ. ხარატიშვილი	

დამკვეთი
გვარი

პირობითი აღნიშვნები

საკადასტრო საზღვარი

ტექნიკურ ეკონომიკური მაჩვენებლები

ნახაზის სახელწოდება

გენგეგმა

მასშტაბი	ფორმატი	თარიღი
1:800	ა3	2021 წ.
ფურცელი	ნიშნული	
2		

0 12.5 25 50