q.Tbilisi, qvemo aleqseevkis dasaxleba

niwis nakveTis sakadastro kodi 01.19.24.007.359- 31551 kv.m

niwis nakveTis farTobi - 31551 kv.m

# ვერტიკალური გეგმარება

N

## პირობითი აღნიშვნები

- საპროექტო ნაგებობა
- არს. ნაგებობა
- +0.00= მაგისტრ. ნიშნული
- 517.60 ზედაპირის (საარს.) ნიშნული
- 518.0 შავი (არს. ზედაპ.) ნიშნული
- გაყოლებაზე წერტილები
- მაქსიმ. % მანძილი შემაღლებამდე
- ბაქანი
- საფეხურის ზა
- ბორდი 3 / შვაიდი 2
- ბორდი 3 / შვაიდი 2

## შენიშვნა:

1. არსებული ნახაზი დამუშავებულია ტოპო-გეგმის და გეო-გეგმის საშუალებით

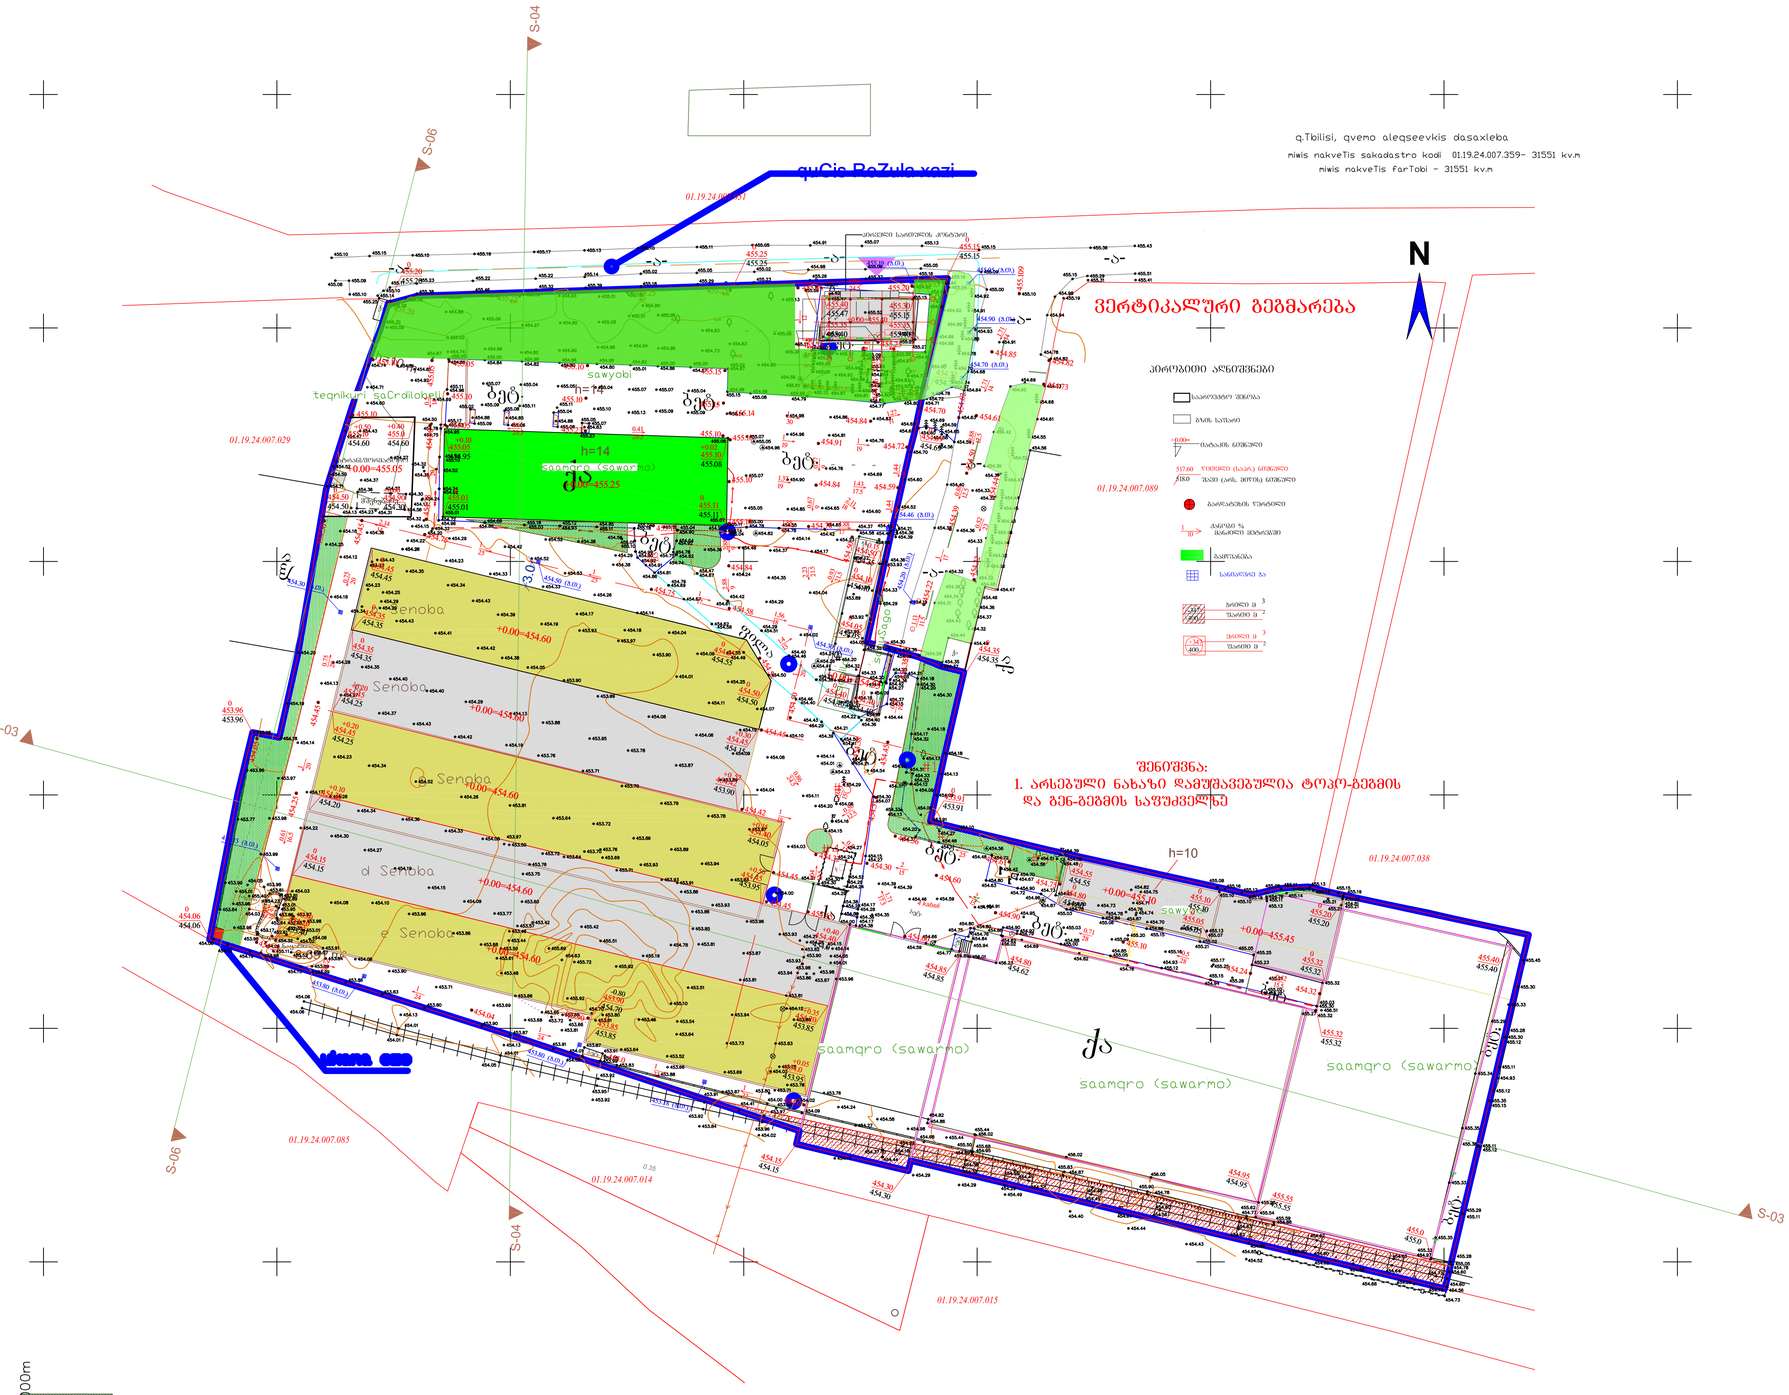


saproeqto gamwvaneba

arsebuli Senoba-nageboba

saproeqto Senoba-nageboba

4613600.0000m

| | | | | | | | |
|---|---|---|---|---|---|---|---|
| pirobiTi aRniSvnebi | | | | | direqtori | g. wanawyeniSvili | |
| miwisqveSa komunikaciebi | nakveTis sazRvari | buCqi | cocxali Robe | Robe | arqiteqtori | g. wanawyeniSvili | tsana 16A7CE98.jpg |
| kanalizacia | Senoba | gazoni sameTvalyureo | xeebis rigi | bordiuri | damkveTi | | mamia mocraZe |
| el. kabeli | arka | Webi | transformatori | betoni | Seamowma | S. lekiaSvili | S h a k o 07B3F18A.jpg |
| gazis mili | farduli | Zegli | radio an tele anZa | kedeli | | | |
| wylis mili | kibe | Sadrevani | lampionebi | sayrdeni kedeli | | | |
| kavSirgabmuloba | foTlovani xe | onkani | eleqtro boZi | bliki | | | |
| | wiwvovani xe | wyaro an Wa benzingasamarTi | rkinigza | gzis konturi | | | |
| | xexilis xe | saduri | izohifsi | Flate | | | |
| | palma | maRali Zabvis gadanceni | mTavari izohifsi | wylis konturi | | | |

ganaSenianebis regulirebis gegma mis.: q. Tbilisi, dasaxleba qvemo aleqseevka s/k 01.19.24.007.359

| stadia: furc: | TariRi: | masStab: |
|---|---|---|
| 1 | 11.10.2019 | 1:5000 |

naxazis dasaxeleba:

gengegma