საწყობი

სიმაღლის განმსაზღვრელი სქემა

მისამართი: ქალაქი თბილისი ,
სოფელი ზემო ლისი
ს.კ.: №72.16.17.427

შემსრულებელი:

შპს "ა3 არქიტექტს"
(ს/კ 405286444)
დირექტორი: თ. ცაავა



სარჩევი

შემადგენლობა:

1. გენგეგმა
2. ფასადი 1-11

პირობითი აღნიშვნები:

საკადასტრო საზღვარი

სიმაღლის განმსაზღვრელი სხივი

ბრუნტი

საწყობი

ა3 არქიტექტს
ს/კ : 72.16.17.427
მის: ქალაქი თბილისი, სოფელი ზემო ლისი

A3 ARCHITECTS
s/k : 405231663
ADDR: SH. RUSTAVELI AVE. #37

მისამართი:
ქალაქი თბილისი, ქუჩა დავით გარეჯელი, №55
ს.კ: №01.12.06.007.004

თანამდებობა	გვარი	ხელმოწერა
დირექტორი	ი. ლომიძე	

პროექტის ავტორი

თანამდებობა	გვარი	ხელმოწერა
არქიტექტორი	ნ. ხარატიშვილი	

დამკვეთი
გვარი

პირობითი აღნიშვნები

საკადასტრო საზღვარი


ტექნიკურ ეკონომიკური მაჩვენებლები

ნახაზის სახელწოდება

სარჩევი

მასშტაბი	ფორმატი	თარიღი
	ა3	2021 წ.
ფურცელი	ნაშრომი	

0 12.5 25 50

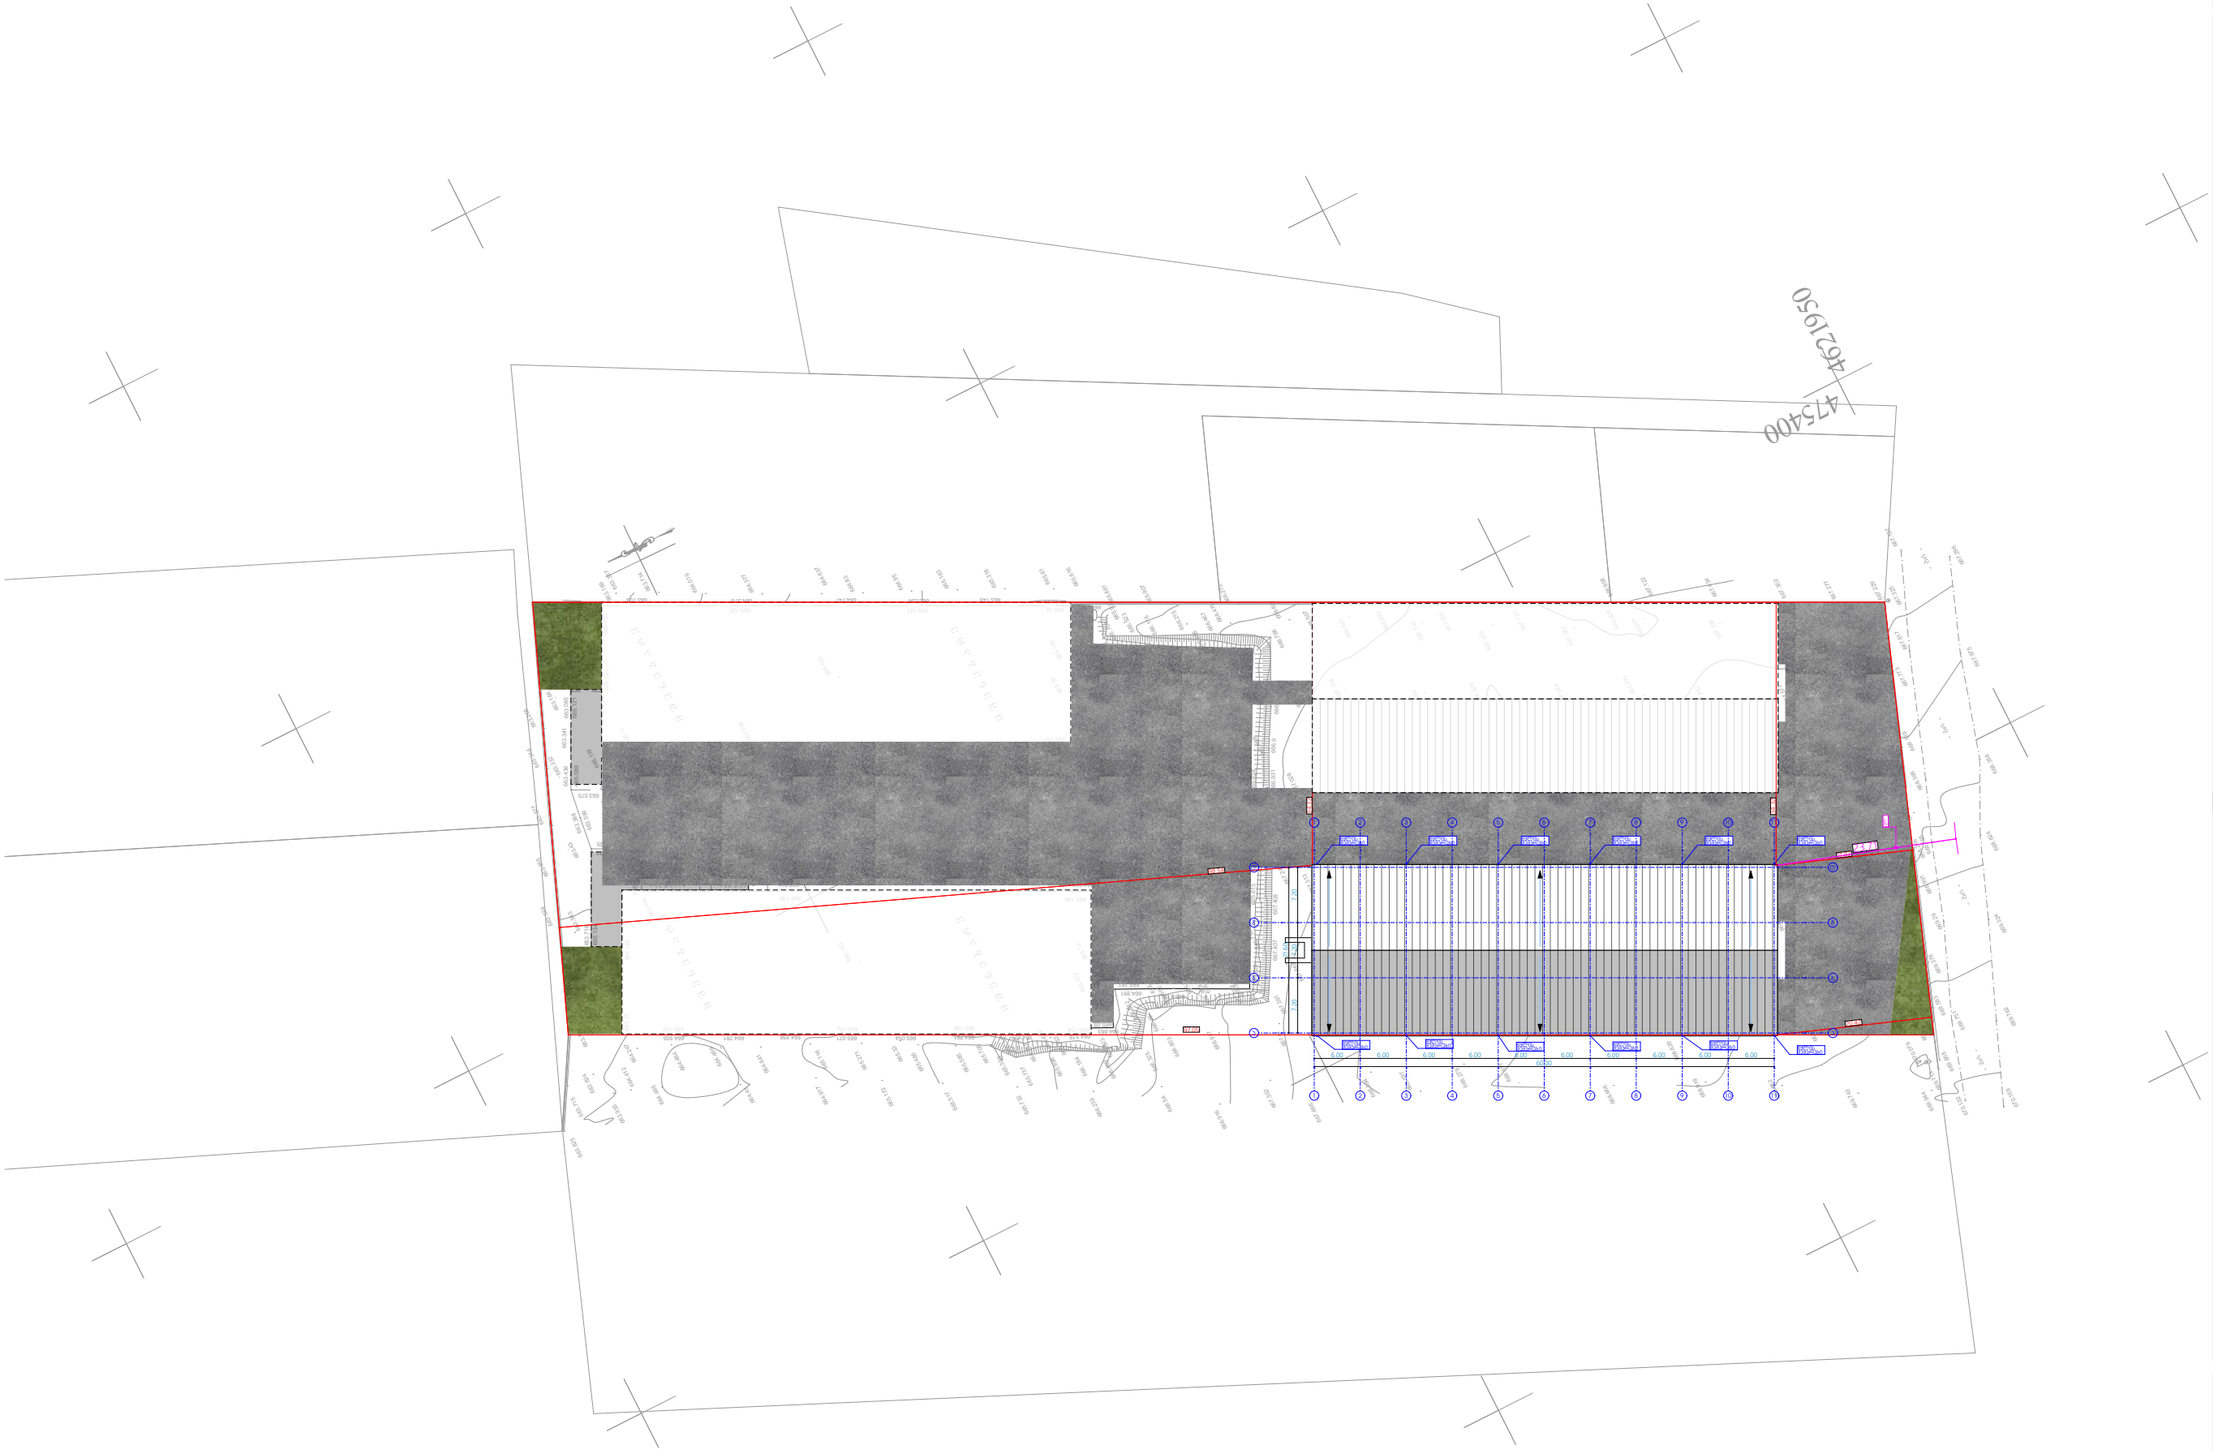

საწყობი

ა3 არქიტექტს
ს/ს : 72.16.17.427
მის: ჯორჯი თბილისი, სოფელი ზეგმო ლისი

A3 ARCHITECTS
s/k : 405231663
ADDR: SH. RUSTAVELI AVE. #37

მისამართი:
ქალაქი თბილისი, ქუჩა დავით გარეჯელი, №55
ს.კ: №01.12.06.007.004

თანამდებობა	გვარი	ხელმოწერა
დირექტორი	ი. ცისკ...	

პროექტის ავტორები

თანამდებობა	გვარი	ხელმოწერა
არქიტექტორი	ნ. ხარატიშვილი	

დამკვეთი
გვარი

პირობითი აღნიშვნები

საკადასტრო საზღვარი

ტექნიკურ ეკონომიკური მაჩვენებლები

ნახაზის სახელწოდება

გენგეგმა

მასშტაბი	ფორმატი	თარიღი
1:800	ა3	2021 წ.
ფურცელი	ნაშრომი	
1		

0 12.5 25 50

საწყობი

ა3 არქიტექტს
ს/ს : 72.16.17.427
მის: ქალაქი თბილისი, სოფელი ზაგო ლისი

A3 ARCHITECTS
s/k : 405231663
ADDR: SH. RUSTAVELI AVE. #37

მისამართი:
ქალაქი თბილისი, ქუჩა დავით გარეჯელი, №55
ს.კ: №01.12.06.007.004

თანამდებობა	გვარი	ხელმოწერა
დირექტორი	ი. ცხადაია	

პროექტის ავტორები


თანამდებობა	გვარი	ხელმოწერა
არქიტექტორი	ნ. ხარატიშვილი	

დამკვეთი
გვარი

პირობითი აღნიშვნები

საკადასტრო საზღვარი

ტექნიკურ ეკონომიკური მაჩვენებლები

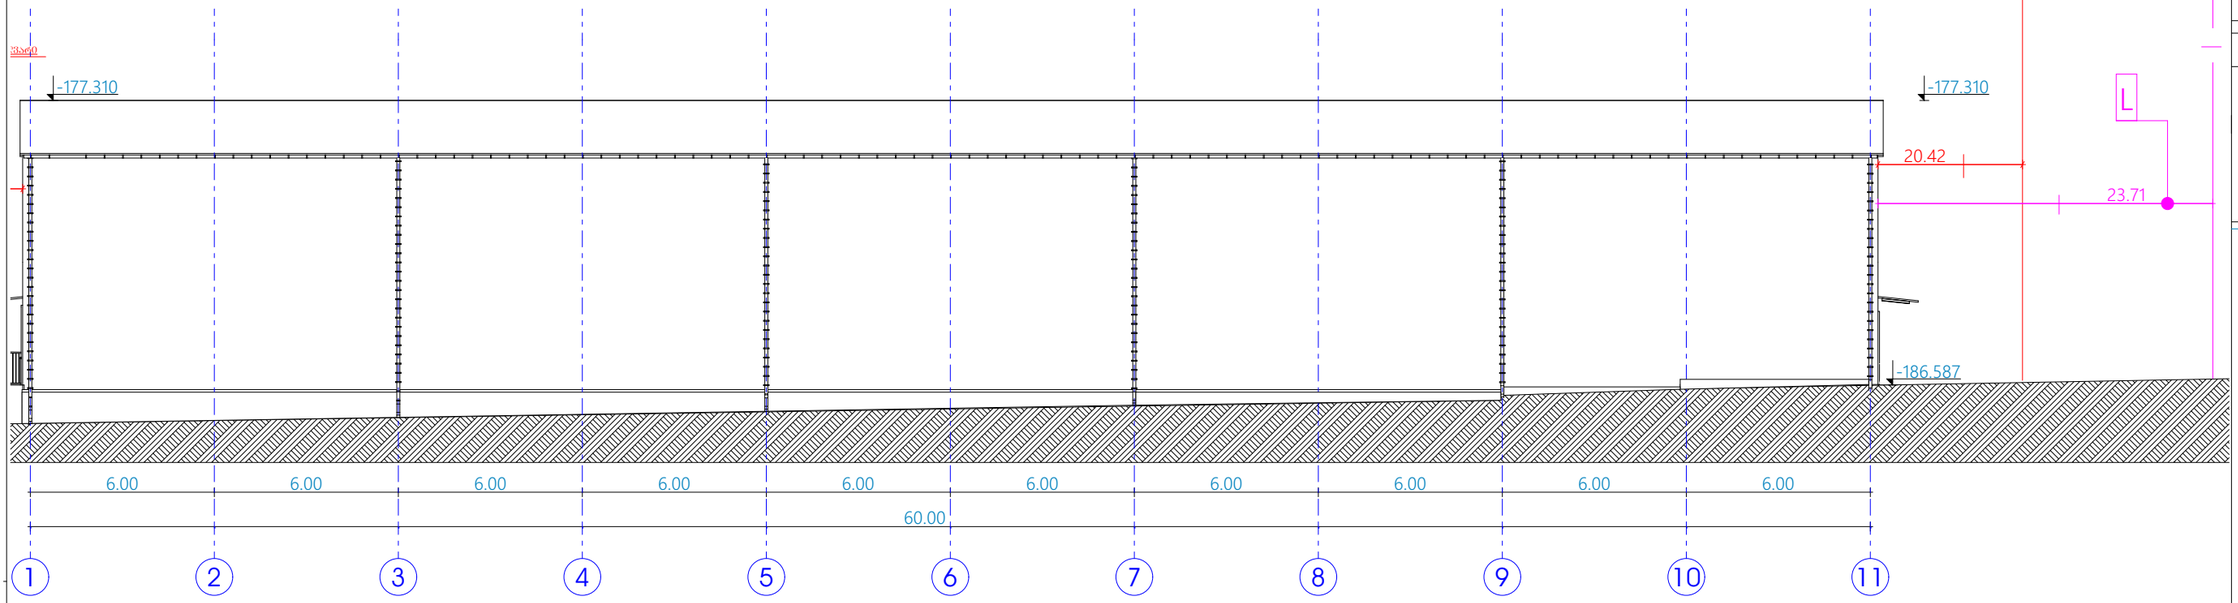

ნახაზის სახელწოდება

ფასადი 1-11

მასშტაბი	ფორმატი	თარიღი
1:200	ა3	2021 წ.
ფურცელი	ნიშნული	
2		

0 12.5 25 50