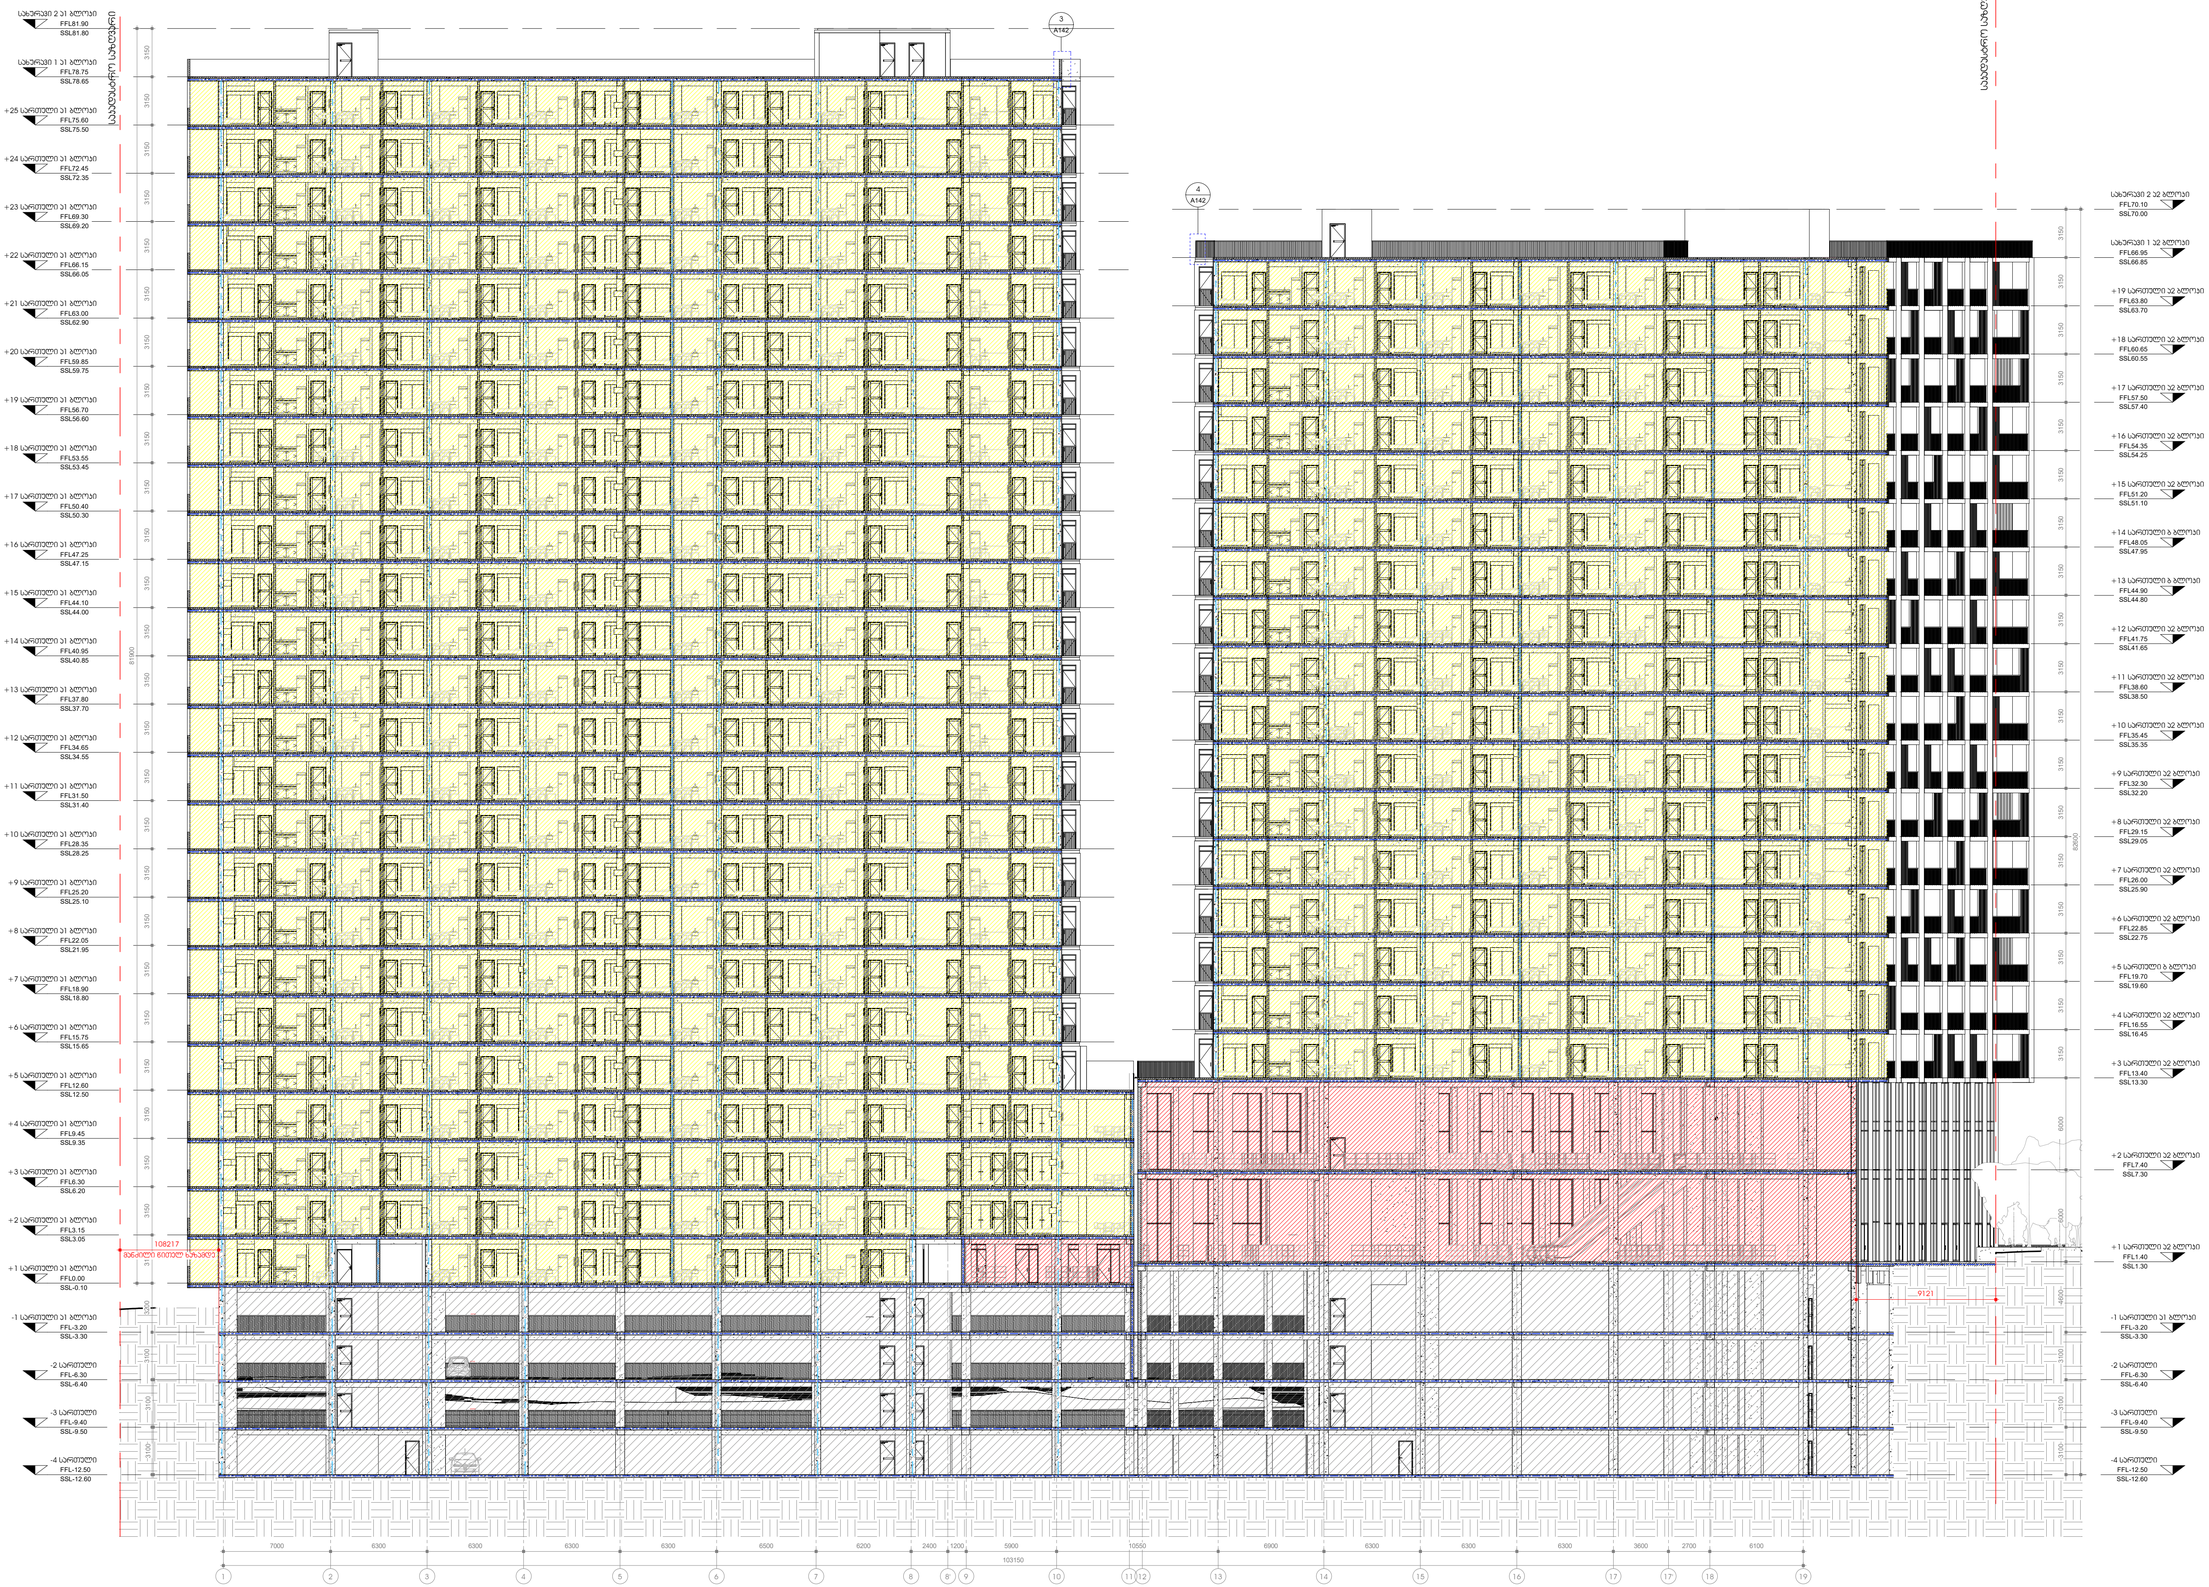
სახურავი 2 ეპ ბლოკი
FFL81.90
SSL81.80
სახურავი 1 ეპ ბლოკი
FFL78.75
SSL78.65
+25 სართული ეპ ბლოკი
FFL75.60
SSL75.50
+24 სართული ეპ ბლოკი
FFL72.45
SSL72.35
+23 სართული ეპ ბლოკი
FFL69.30
SSL69.20
+22 სართული ეპ ბლოკი
FFL66.15
SSL66.05
+21 სართული ეპ ბლოკი
FFL63.00
SSL62.90
+20 სართული ეპ ბლოკი
FFL59.85
SSL59.75
+19 სართული ეპ ბლოკი
FFL56.70
SSL56.60
+18 სართული ეპ ბლოკი
FFL53.55
SSL53.45
+17 სართული ეპ ბლოკი
FFL50.40
SSL50.30
+16 სართული ეპ ბლოკი
FFL47.25
SSL47.15
+15 სართული ეპ ბლოკი
FFL44.10
SSL44.00
+14 სართული ეპ ბლოკი
FFL40.95
SSL40.85
+13 სართული ეპ ბლოკი
FFL37.80
SSL37.70
+12 სართული ეპ ბლოკი
FFL34.65
SSL34.55
+11 სართული ეპ ბლოკი
FFL31.50
SSL31.40
+10 სართული ეპ ბლოკი
FFL28.35
SSL28.25
+9 სართული ეპ ბლოკი
FFL25.20
SSL25.10
+8 სართული ეპ ბლოკი
FFL22.05
SSL21.95
+7 სართული ეპ ბლოკი
FFL18.90
SSL18.80
+6 სართული ეპ ბლოკი
FFL15.75
SSL15.65
+5 სართული ეპ ბლოკი
FFL12.60
SSL12.50
+4 სართული ეპ ბლოკი
FFL9.45
SSL9.35
+3 სართული ეპ ბლოკი
FFL6.30
SSL6.20
+2 სართული ეპ ბლოკი
FFL3.15
SSL3.05
+1 სართული ეპ ბლოკი
FFL0.00
SSL-0.10
-1 სართული ეპ ბლოკი
FFL-3.20
SSL-3.30
-2 სართული
FFL-6.30
SSL-6.40
-3 სართული
FFL-9.40
SSL-9.50
-4 სართული
FFL-12.50
SSL-12.60
სახანძრო ასკენსორი სახლები
3150
81900
108217
მანძილი ბოძიდან ობიექტამდე
3
A142
4
A142
სახურავი 2 ეპ ბლოკი
FFL70.10
SSL70.00
სახურავი 1 ეპ ბლოკი
FFL66.95
SSL66.85
+19 სართული ეპ ბლოკი
FFL63.80
SSL63.70
+18 სართული ეპ ბლოკი
FFL60.65
SSL60.55
+17 სართული ეპ ბლოკი
FFL57.50
SSL57.40
+16 სართული ეპ ბლოკი
FFL54.35
SSL54.25
+15 სართული ეპ ბლოკი
FFL51.20
SSL51.10
+14 სართული ბ ბლოკი
FFL48.05
SSL47.95
+13 სართული ბ ბლოკი
FFL44.90
SSL44.80
+12 სართული ეპ ბლოკი
FFL41.75
SSL41.65
+11 სართული ეპ ბლოკი
FFL38.60
SSL38.50
+10 სართული ეპ ბლოკი
FFL35.45
SSL35.35
+9 სართული ეპ ბლოკი
FFL32.30
SSL32.20
+8 სართული ეპ ბლოკი
FFL29.15
SSL29.05
+7 სართული ეპ ბლოკი
FFL26.00
SSL25.90
+6 სართული ეპ ბლოკი
FFL22.85
SSL22.75
+5 სართული ბ ბლოკი
FFL19.70
SSL19.60
+4 სართული ეპ ბლოკი
FFL16.55
SSL16.45
+3 სართული ეპ ბლოკი
FFL13.40
SSL13.30
+2 სართული ეპ ბლოკი
FFL7.40
SSL7.30
+1 სართული ეპ ბლოკი
FFL1.40
SSL1.30
-1 სართული ეპ ბლოკი
FFL-3.20
SSL-3.30
-2 სართული
FFL-6.30
SSL-6.40
-3 სართული
FFL-9.40
SSL-9.50
-4 სართული
FFL-12.50
SSL-12.60
9121
3150
6000
4500
3000
3150
3150
3150

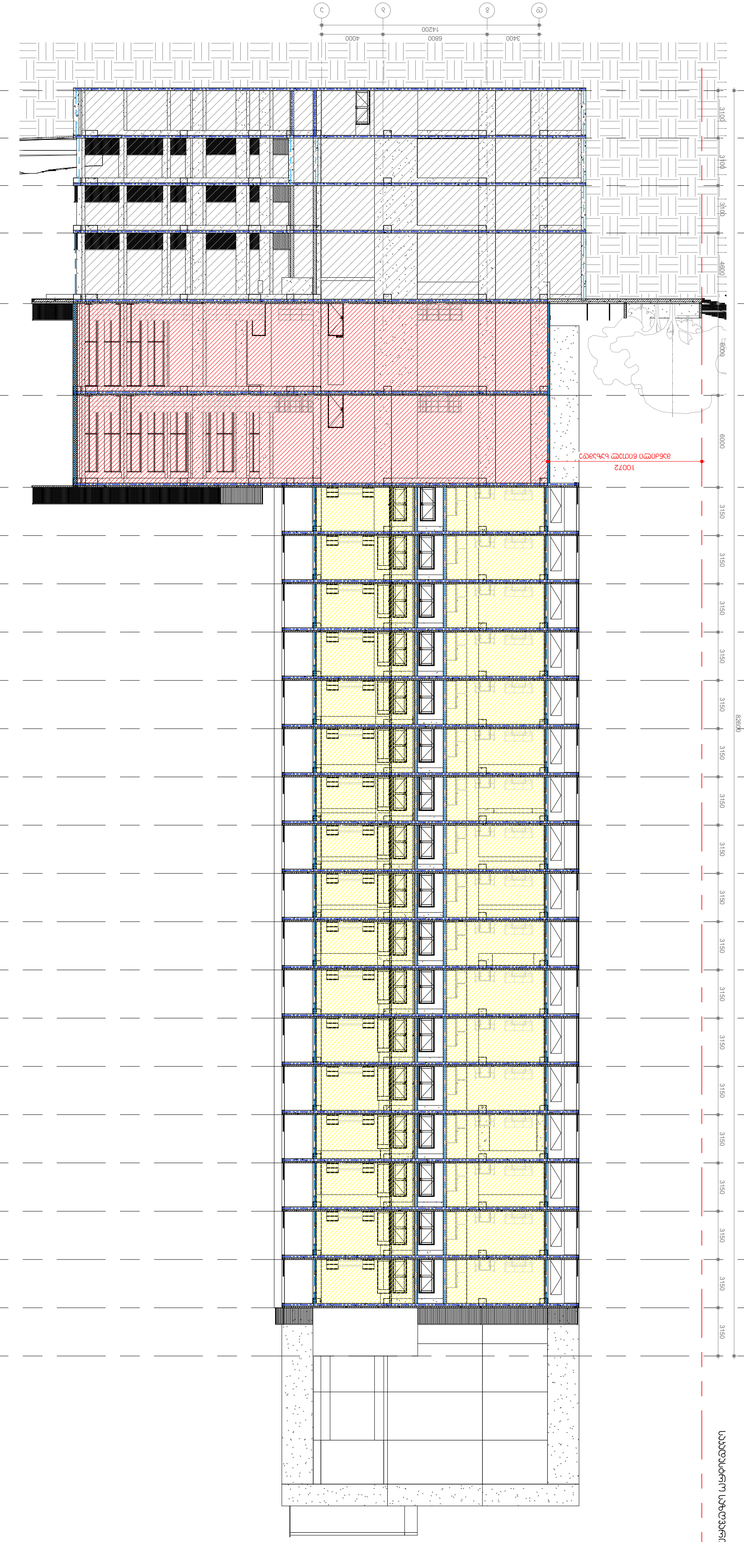

1 : 200 (1) ფრონტი 2-2

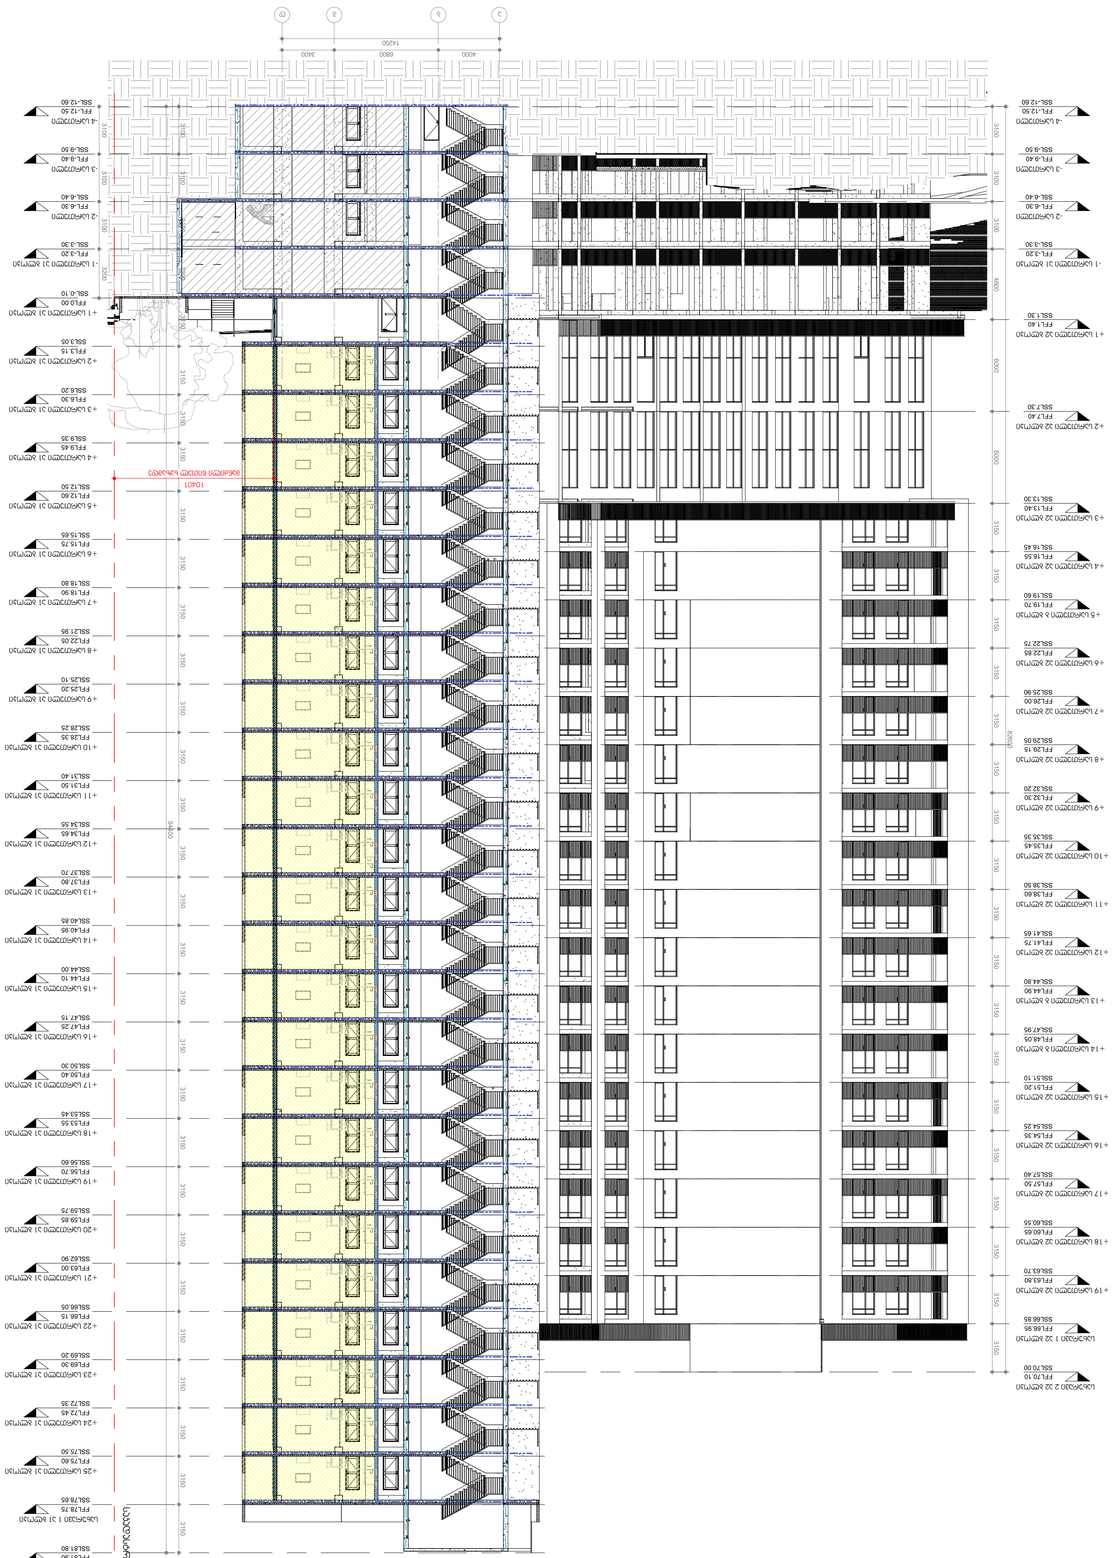

1 : 200 (2) ფრონტი 3-3
