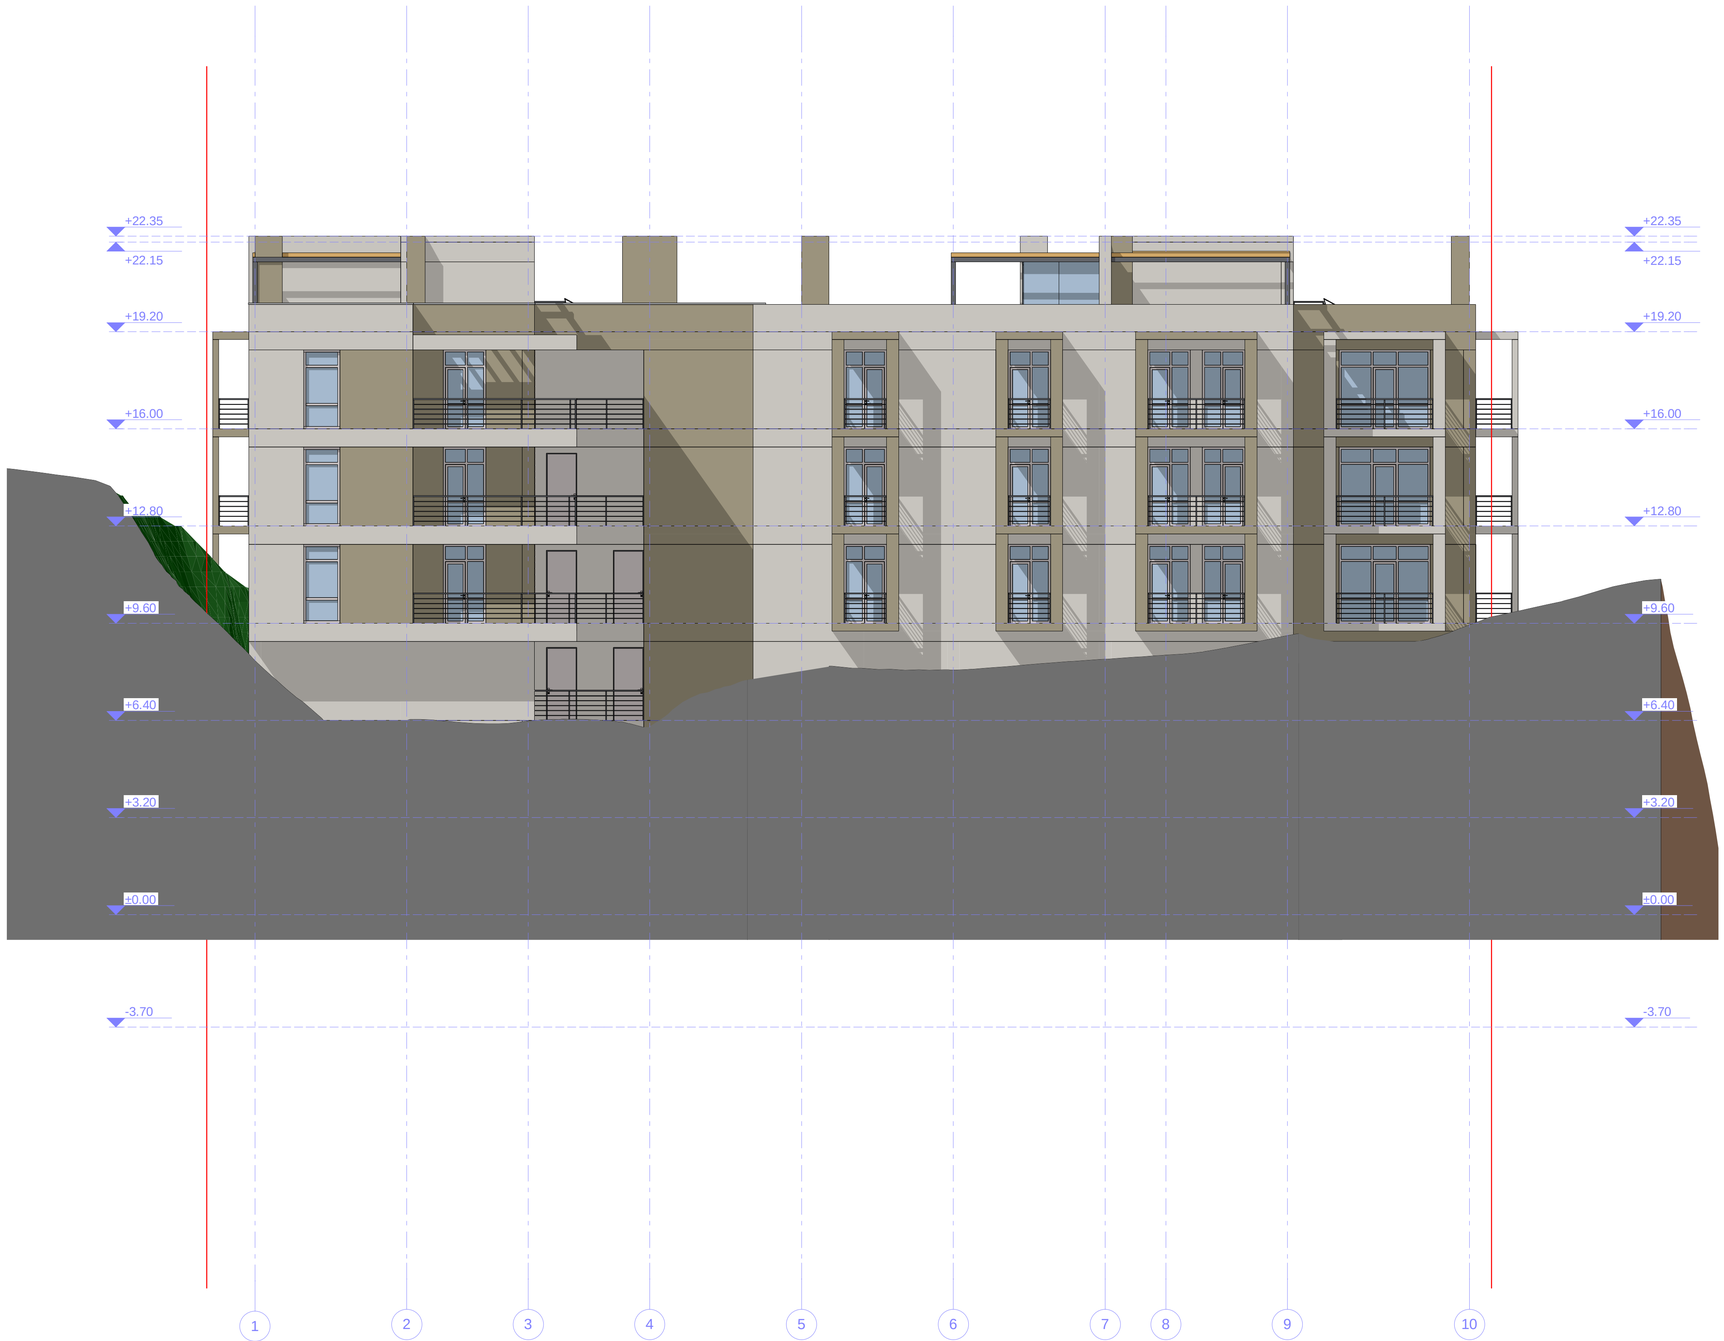

proeqtis saxelwodeba

mravalbiniani sacxovrebelikomplekSi "sabudara" arqiteqturuli proeqti

mis.: q. Tbilisi, zemo-vakis q. #28-32-is mimdebared nakveTi #01.15.02.058.031

eqsplikacia:

pirobiTi niSnebi

miwis nakveTis sazRvari

+3.20 arqiteqturuli niSnuli

N

0 1 2 3 4 5 6 7 8 9 10

S.p.s. "plexanovi"
saidentifikacio kodi: 404410348
mis.: q. Tbilisi, mazniaSvilis q. #4; tel./faqsi: (995 32) 230 76 67

Tanamdeboba	gvari	xelmowera	TariRi
direqtori	n. dvali		
proeq. avtori	n. sixaruliZe		
daamuSava	n. sixaruliZe		
masStabi	1:100	fasadi 1-10 RerZebSi	
TariRi			
stadia		furclebi	furceli
proeqti		26	a-16

proeqtis saxelwodeba

mravalbiniani sacxovrebeli kompleqsi "sabudara" arqiteqturuli proeqti

mis.: q. Tbilisi, zemo-vakis q. #28-32-is mimdebared nakveTi #01.15.02.058.031

eqsplikacia:



pirobiTiniSnebi

miwis nakveTis sazRvari

+3.20 arqiteqturuli niSnuli

N

0 1 2 3 4 5 6 7 8 9 10

S.p.s. "plexanovi"
saindetifikacio kodi: 404410348
mis.: q. Tbilisi, mazniaSvilis q. #4; tel/faqsi: (995 32) 230 76 67

Tanamdeboba	gvari	xelmowera	TariRi
direqtori	n. dvali		
proeq. avtori	n. sixaruliZe		
daamuSava	n. sixaruliZe		
masStabi	1:100	fasadi 10-1 RerZebSi	
TariRi			
stadia		furclebi	furceli
proeqti		26	a-17

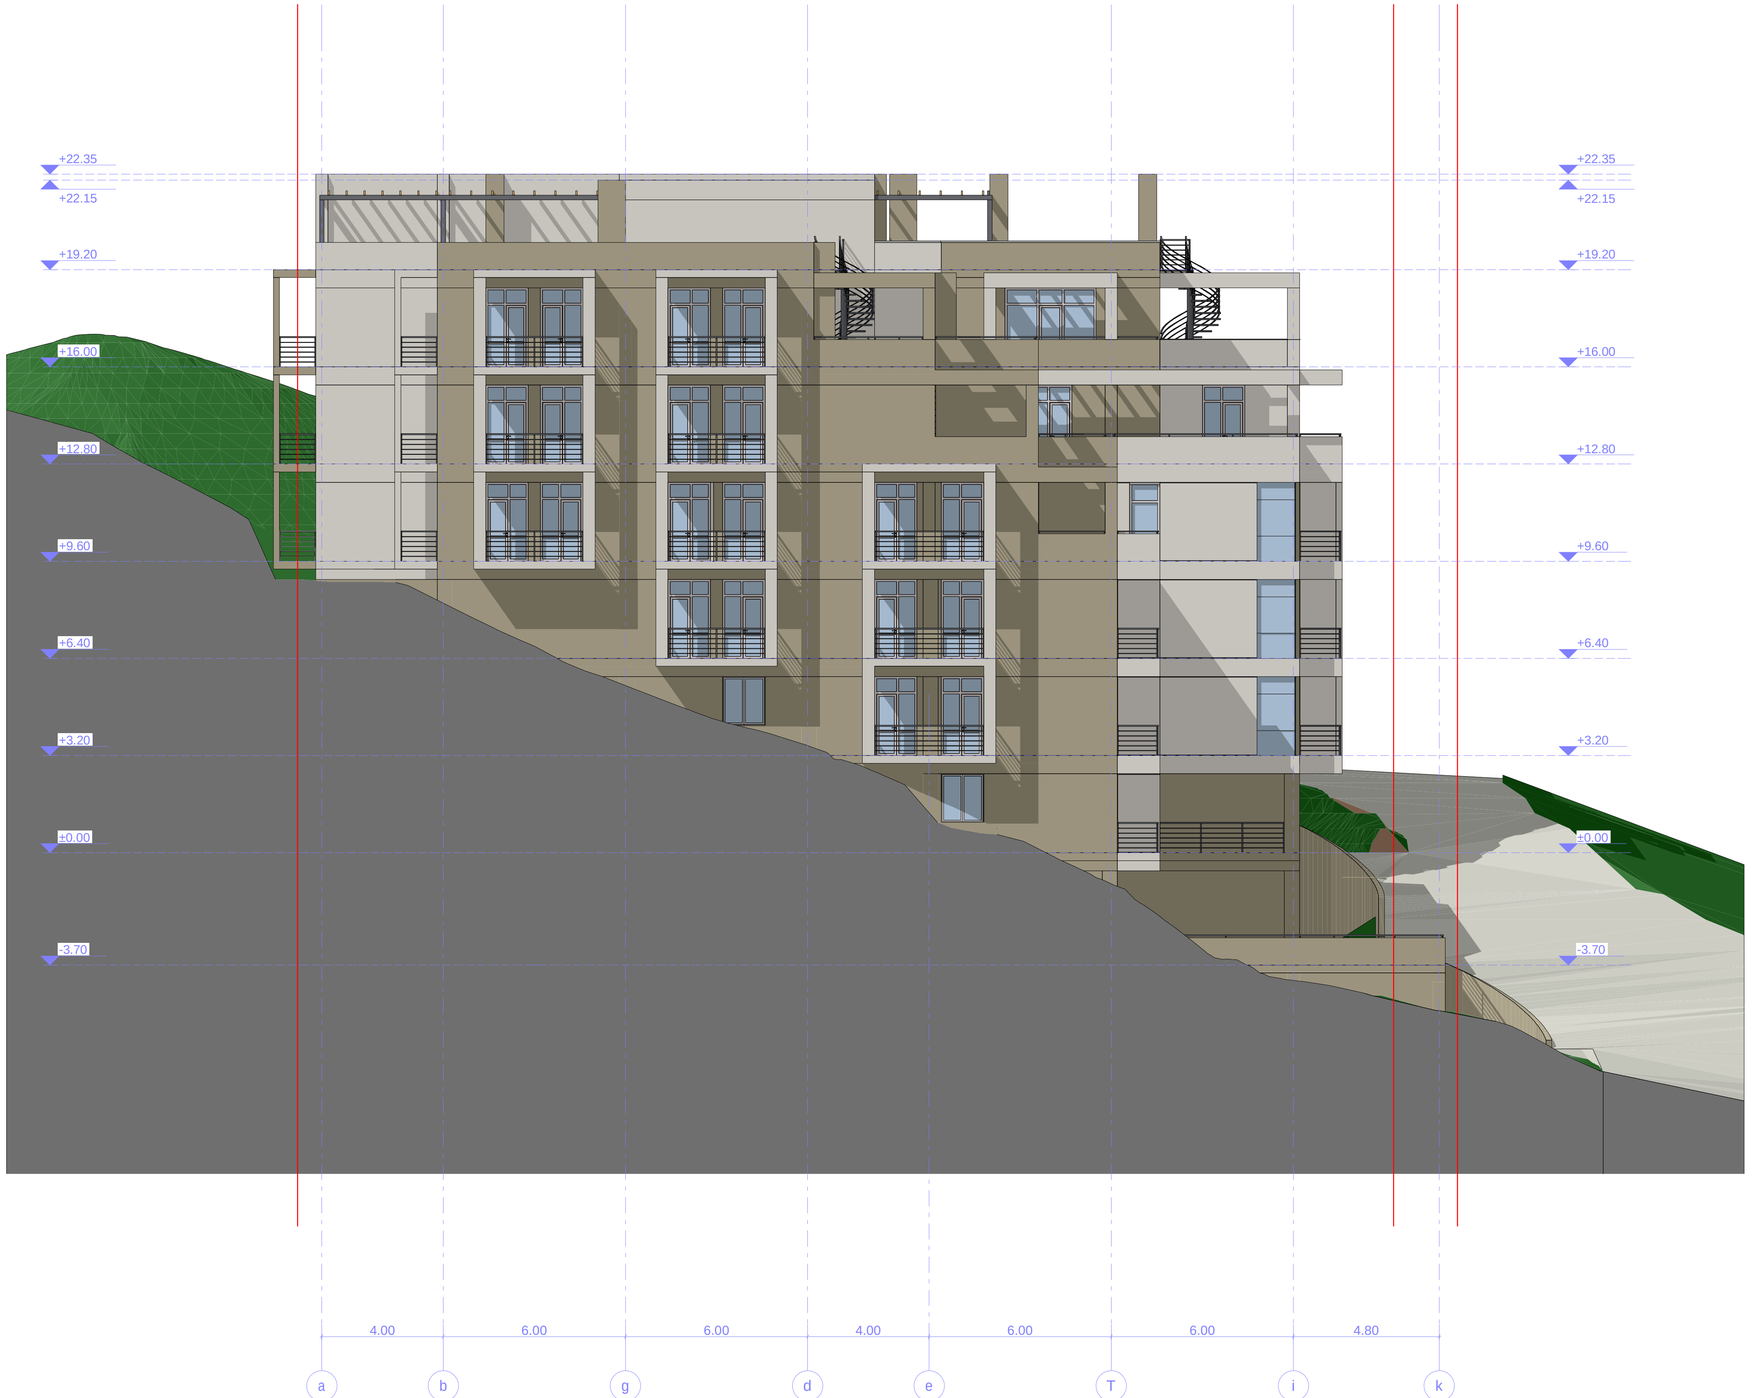

proeqtis saxelwodeba

mravalbiniani sacxovrebelikomplekси "sabudara" arqiteqturuli proeqti

mis.: q. Tbilisi, zemo-vakis q. #28-32-is mimdebared nakveTi #01.15.02.058.031

eqsplikacia:

pirobiTiniSnebi

miwis nakveTis sazRvari

+3.20 arqiteqturuli niSnuli

N

0 1 2 3 4 5 6 7 8 9 10

S.p.s. "plexanovi"
saidentifikacio kodi: 404410348
mis.: q. Tbilisi, mazniaSvilis q. #4; tel/faqsi: (995 32) 230 76 67

Tanamdeboba	gvari	xelmowera	TariRi
direqtori	n. dvali		
proeq. avtori	n. sixaruliZe		
daamuSava	n. sixaruliZe		
masStabi	1:100	fasadi a-k RerZebSi	
TariRi			
stadia		furclebi	furceli
proeqti		26	a-18

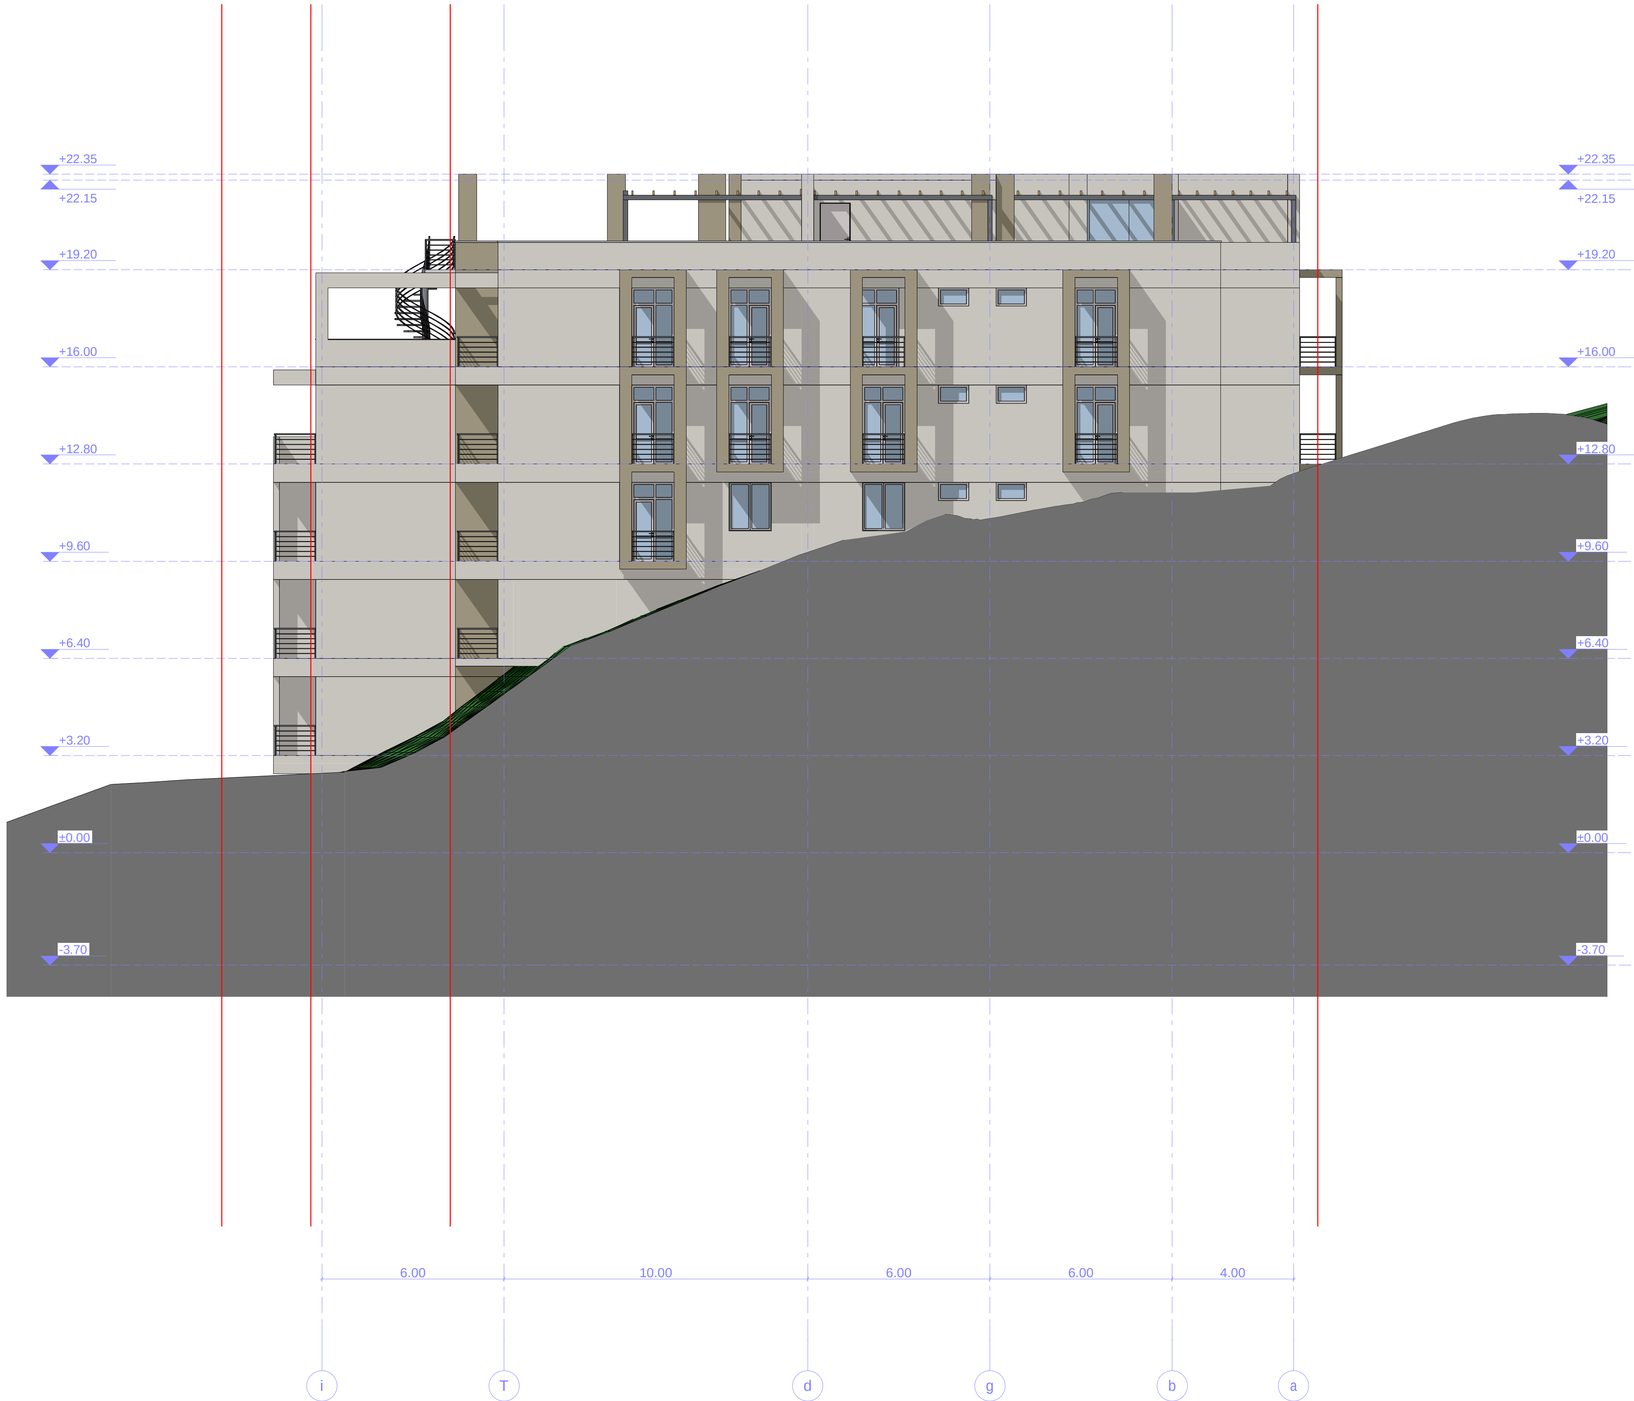

proeqtis saxelwodeba

mravalbiniani sacxovrebelikomplekси "sabudara" arqiteqturuli proeqti

mis.: q. Tbilisi, zemo-vakis q. #28-32-is mimdebared nakveTi #01.15.02.058.031

eqsplikacia:

pirobiTiniSnebi

miwis nakveTis sazRvari

+3.20 arqiteqturuli niSnuli

N

0 1 2 3 4 5 6 7 8 9 10

S.p.s. "plexanovi"

saindetifikacio kodi: 404410348

mis.: q. Tbilisi, mazniaSvilis q. #4; tel/faqsi: (995 32) 230 76 67

Tanamdeboba	gvari	xelmowera	TariRi
direqtori	n. dvali		
proeq. avtori	n. sixaruliZe		
daamuSava	n. sixaruliZe		
masStabi	1:100	fasadi i-a RerZebSi	
TariRi			
stadia		furclebi	furceli
proeqti		26	a-19

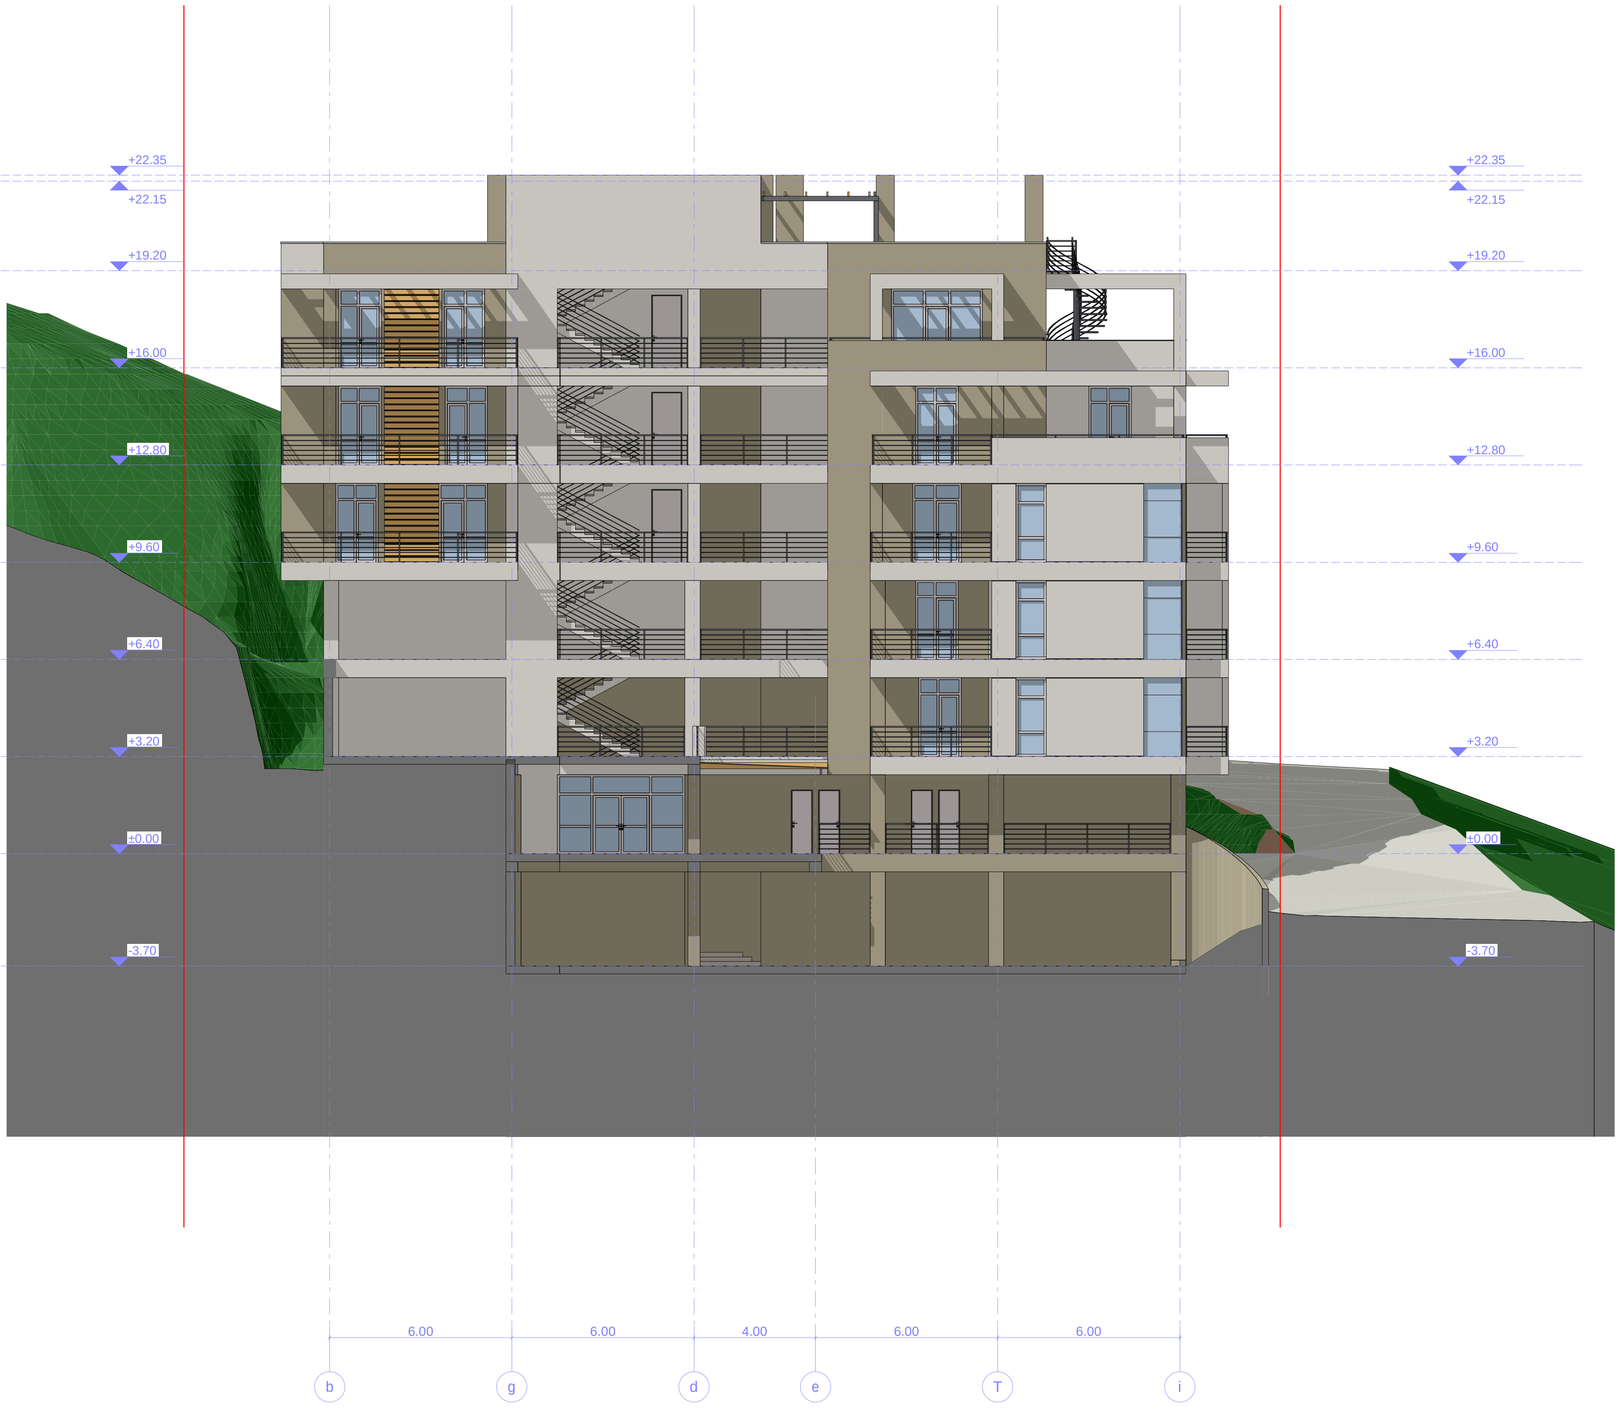

proeqtis saxelwodeba

mravalbiniani sacxovrebelikomplekси "sabudara" arqiteqturuli proeqti

mis.: q. Tbilisi, zemo-vakis q. #28-32-is mimdebared nakveTi #01.15.02.058.031

eqsplikacia:

pirobiTi niSnebi

miwis nakveTis sazRvari

+3.20 arqiteqturuli niSnuli

N

0 1 2 3 4 5 6 7 8 9 10

S.p.s. "plexanovi"

saindetifikacio kodi: 404410348

mis.: q. Tbilisi, mazniaSvilis q. #4; tel/faqsi: (995 32) 230 76 67

Tanamdeboba	gvari	xelmowera	TariRi
direqtori	n. dvali		
proeq. avtori	n. sixaruliZe		
daamuSava	n. sixaruliZe		
masStabi	1:100	bblokis fasadi b-i RerZebSi	
TariRi			
stadia		furclebi	furceli
proeqti		26	a-20

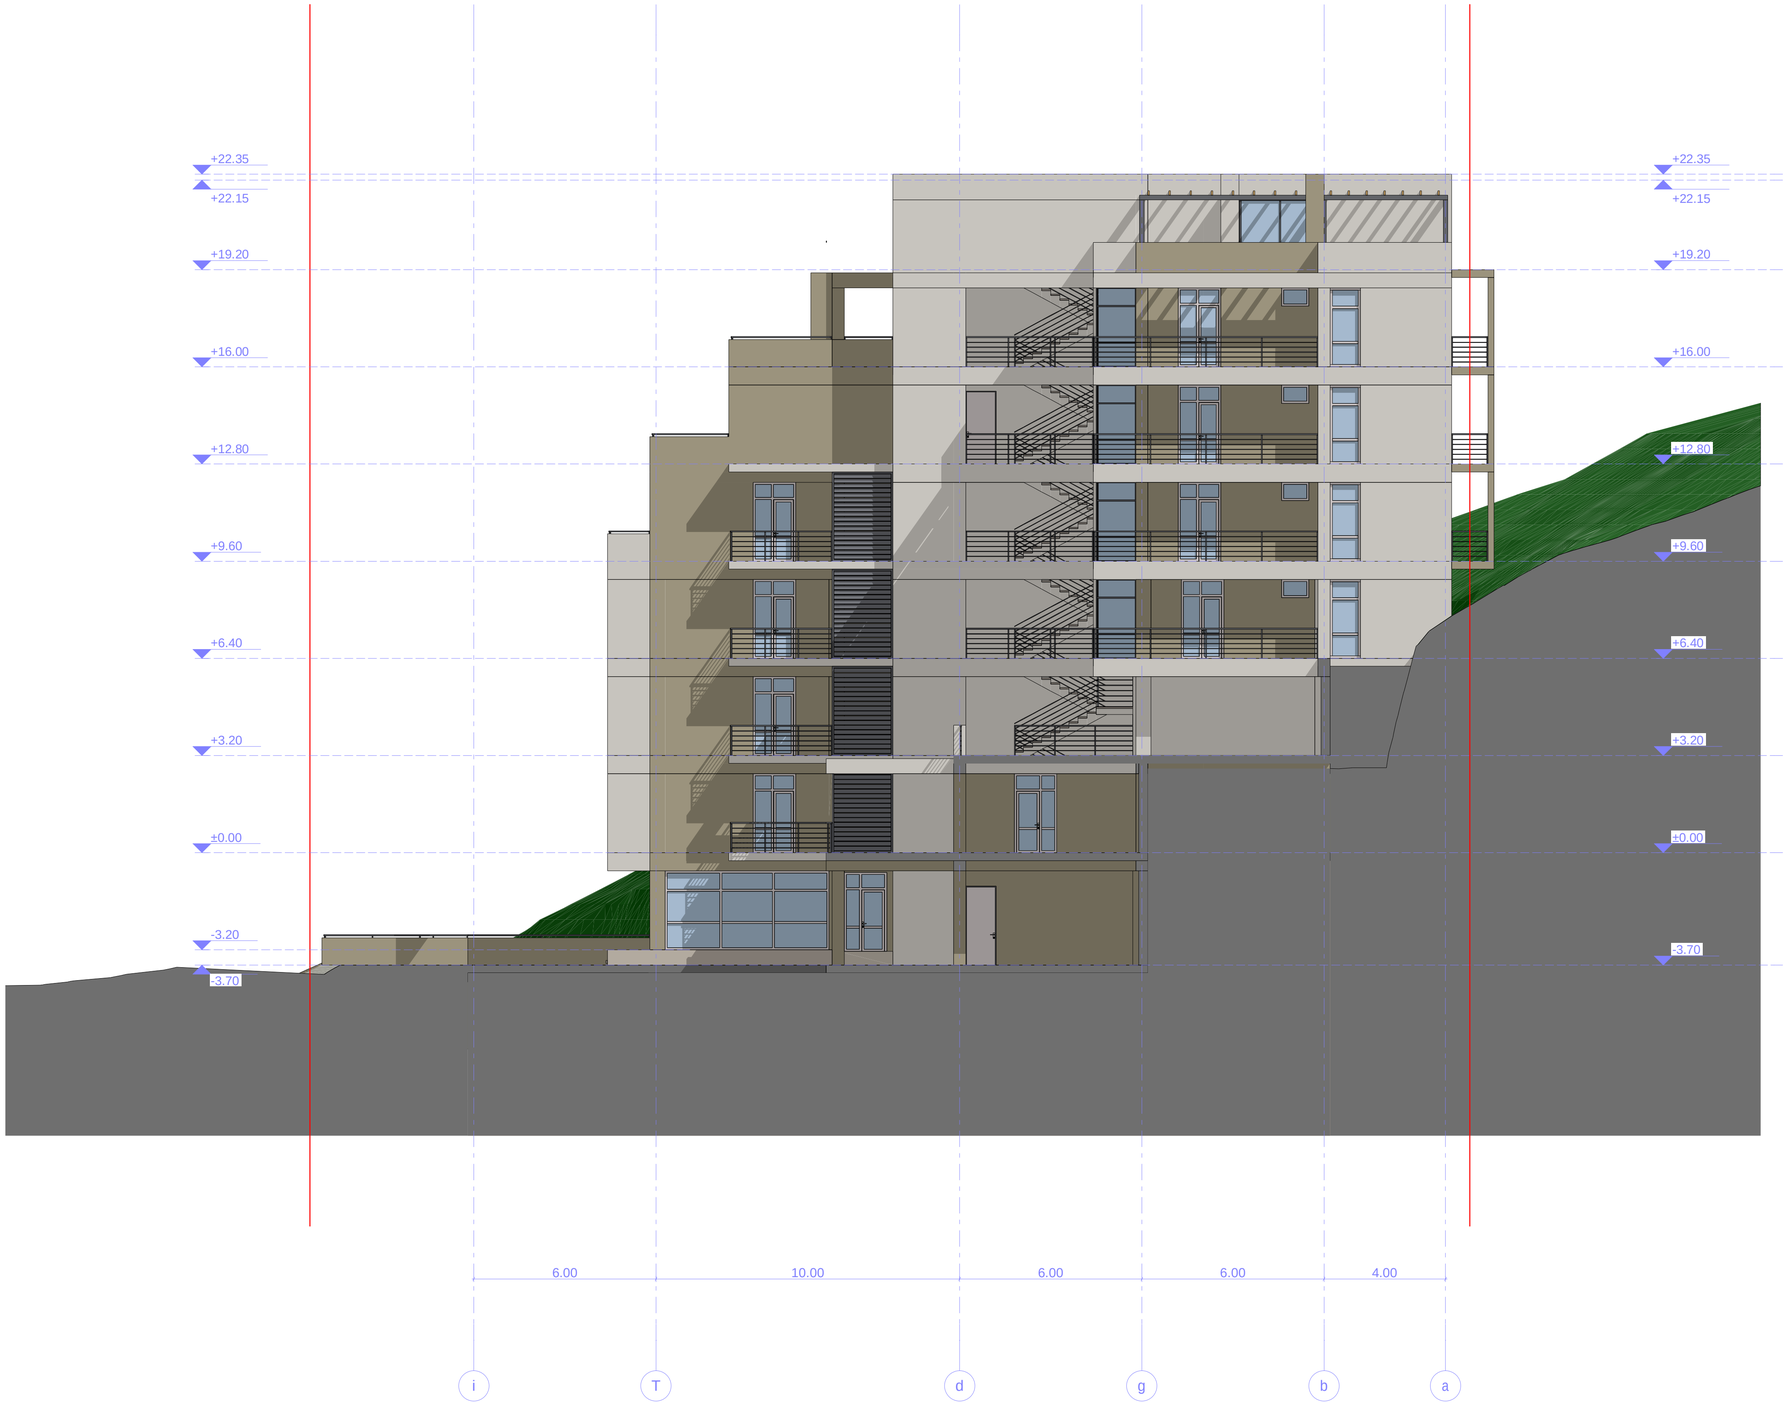

proeqtis saxelwodeba

mravalbiniani sacxovrebelikomplekSi "sabudara" arqiteqturuli proeqti

mis.: q. Tbilisi, zemo-vakis q. #28-32-is mimdebared nakveTi #01.15.02.058.031

eqsplikacia:

pirobiTi niSnebi

miwis nakveTis sazRvari

+3.20 arqiteqturuli niSnuli

0 1 2 3 4 5 6 7 8 9 10

S.p.s. "plexanovi"
saindetifikacio kodi: 404410348
mis.: q. Tbilisi, mazniaSvilis q. #4; tel./faqsi: (995 32) 230 76 67

Tanamdeboba	gvari	xelmowera	TariRi
direqtori	n. dvali		
proeq. avtori	n. sixaruliZe		
daamuSava	n. sixaruliZe		
masStabi	1:100	ablokis fasadi i-a RerZebSi	
TariRi			
stadia		furclebi	furceli
proeqti		26	a-21